


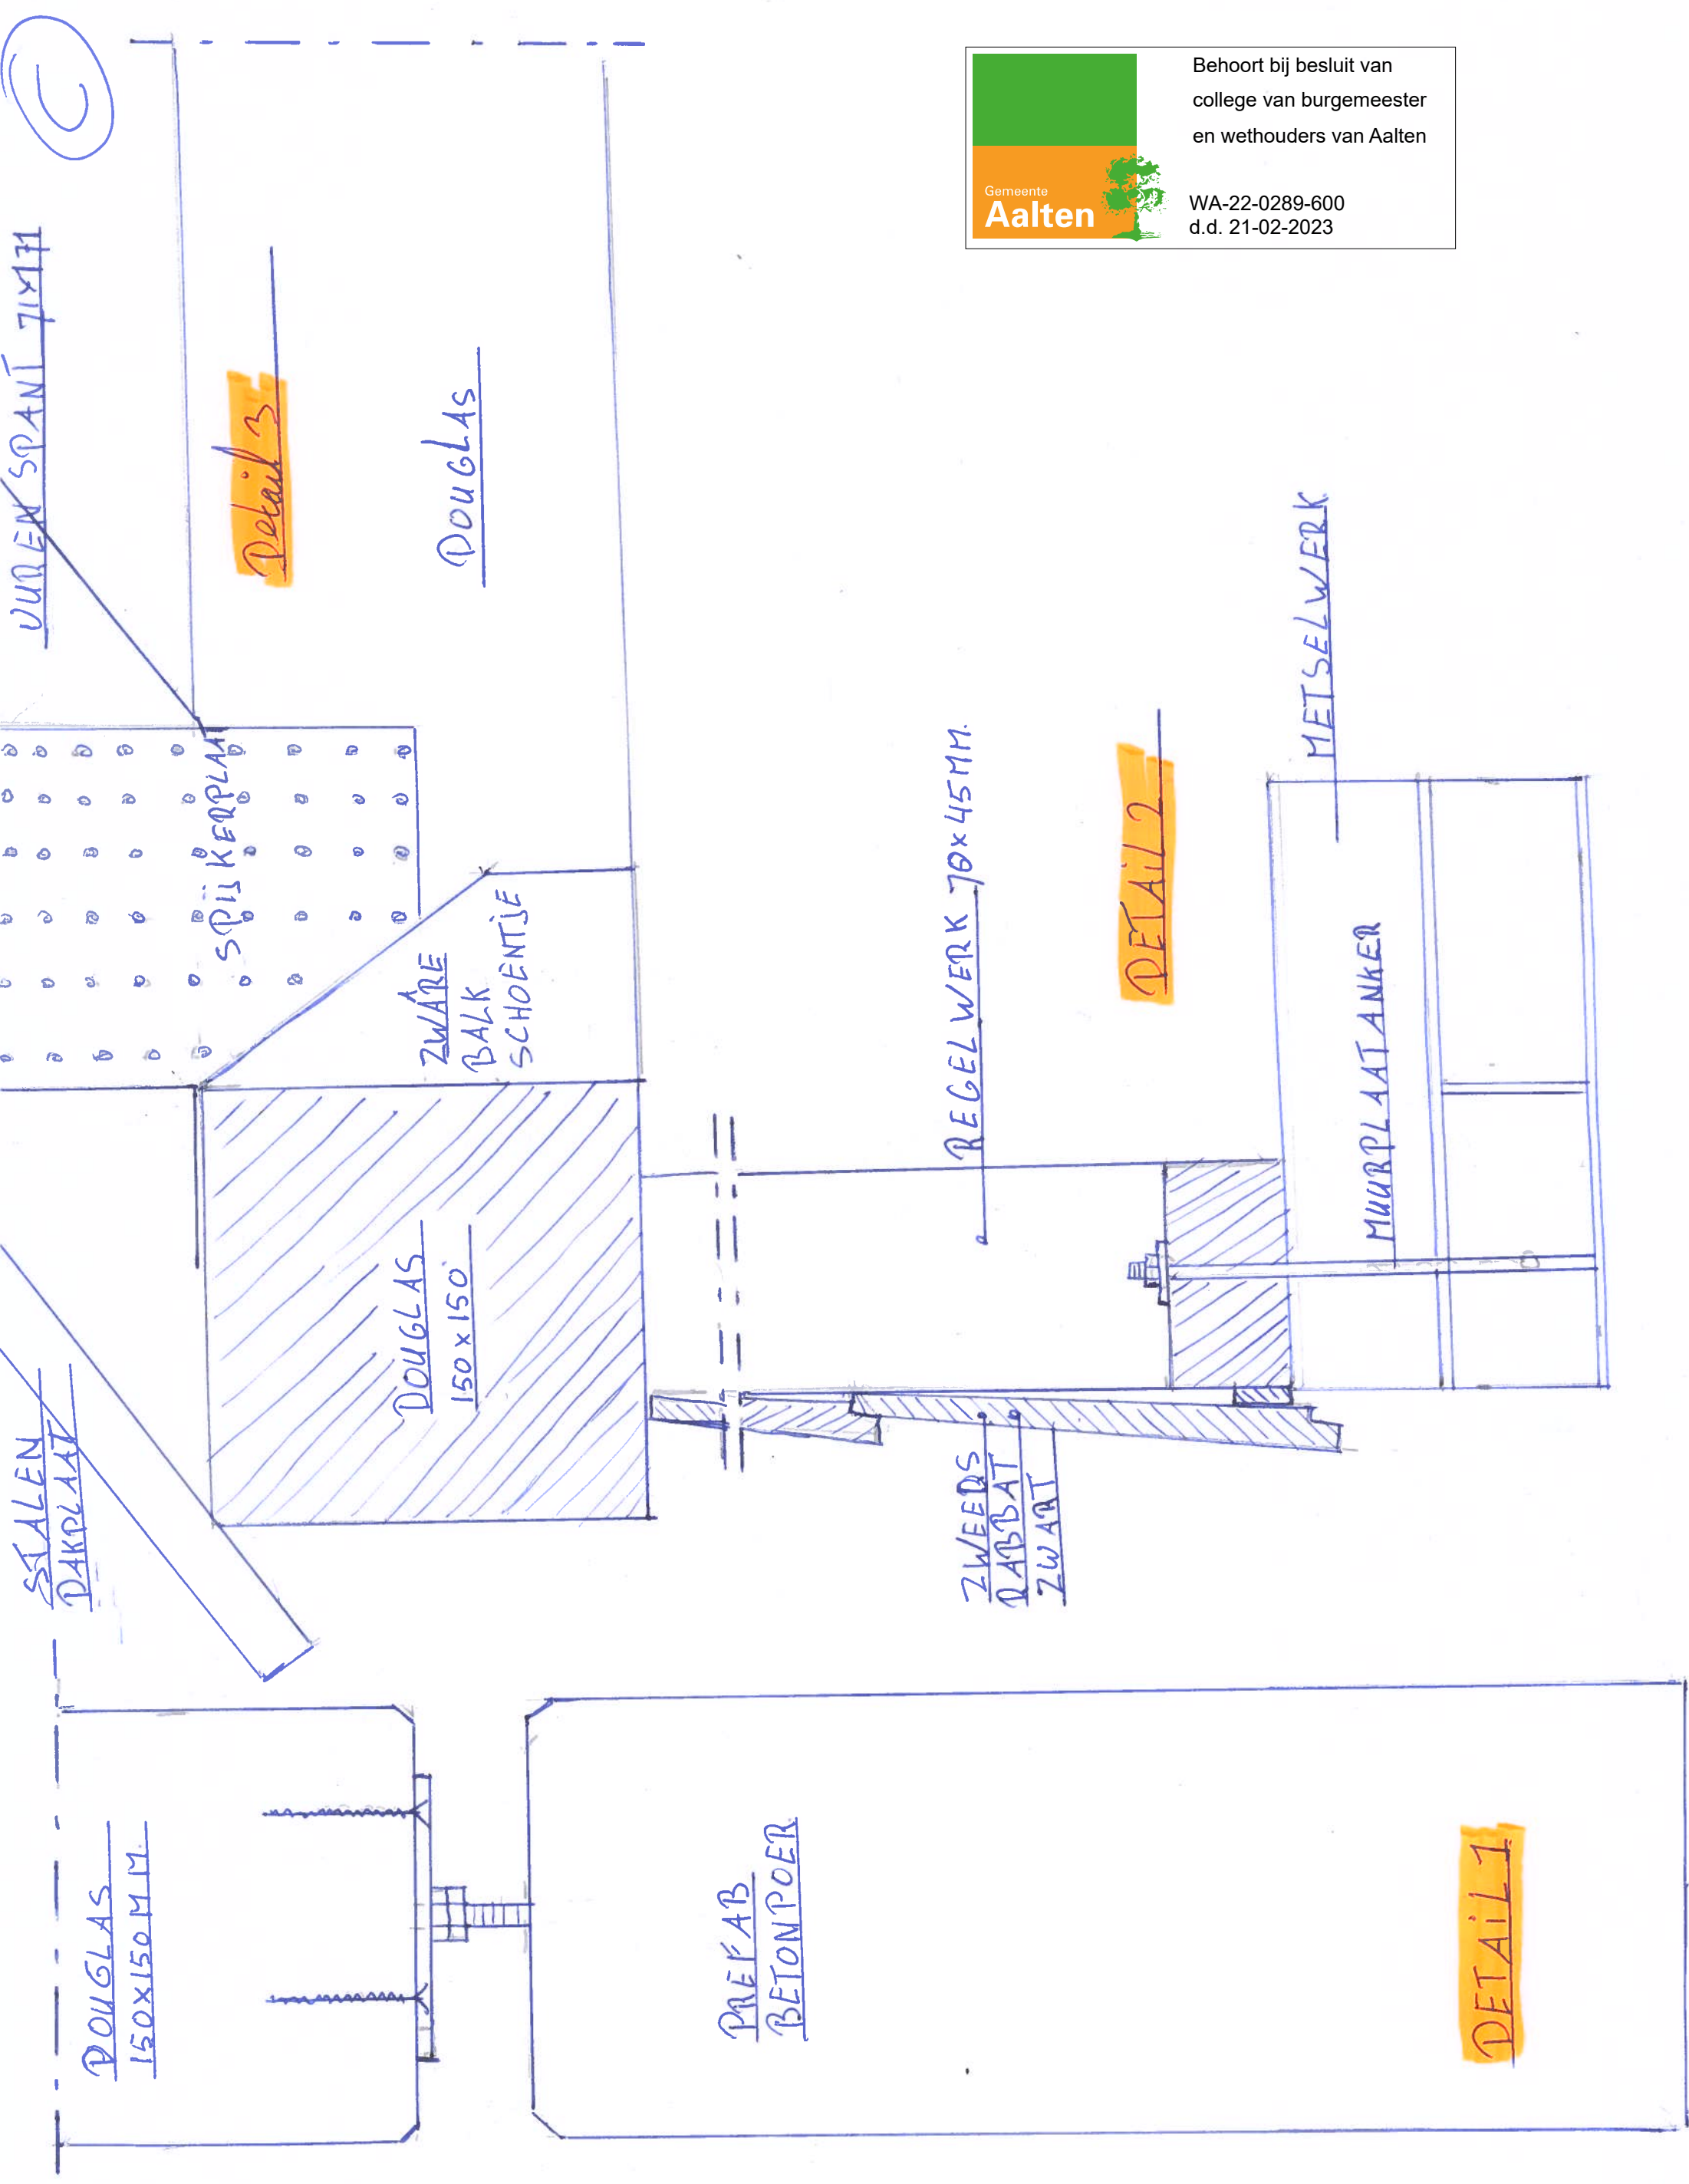

Behoort bij besluit van
college van burgemeester
en wethouders van Aalten

WA-22-0289-600
d.d. 21-02-2023