

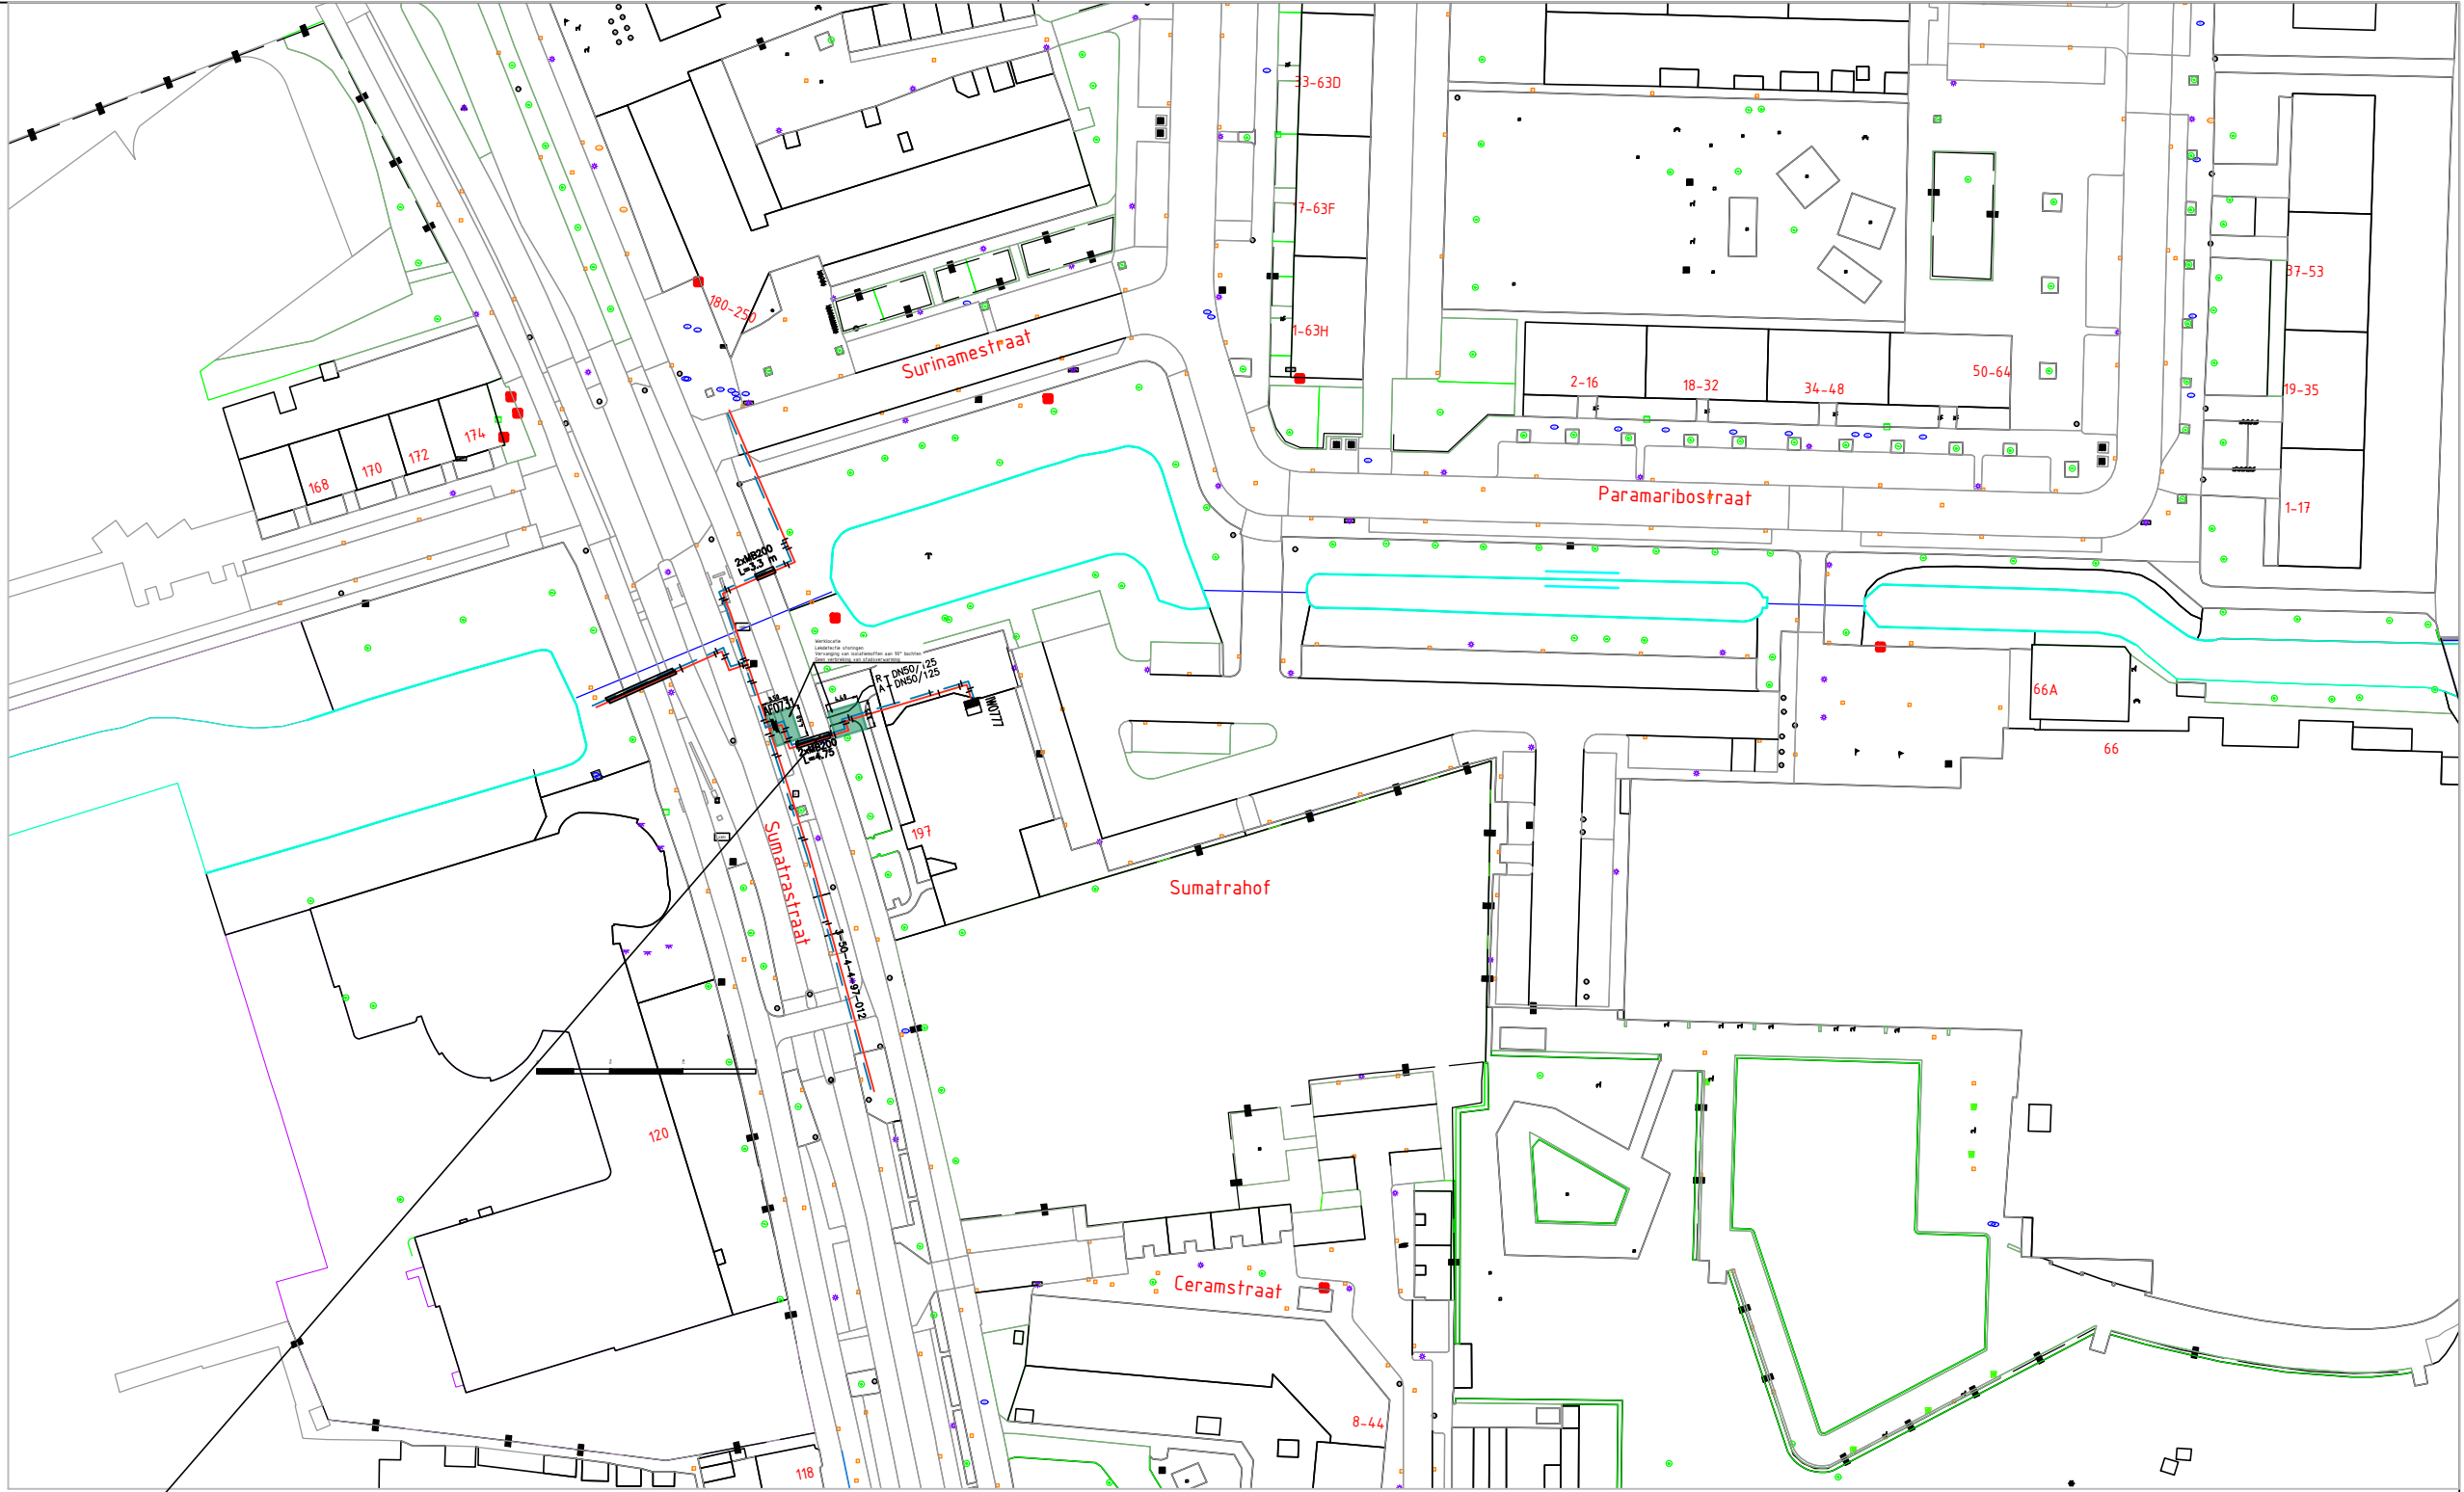


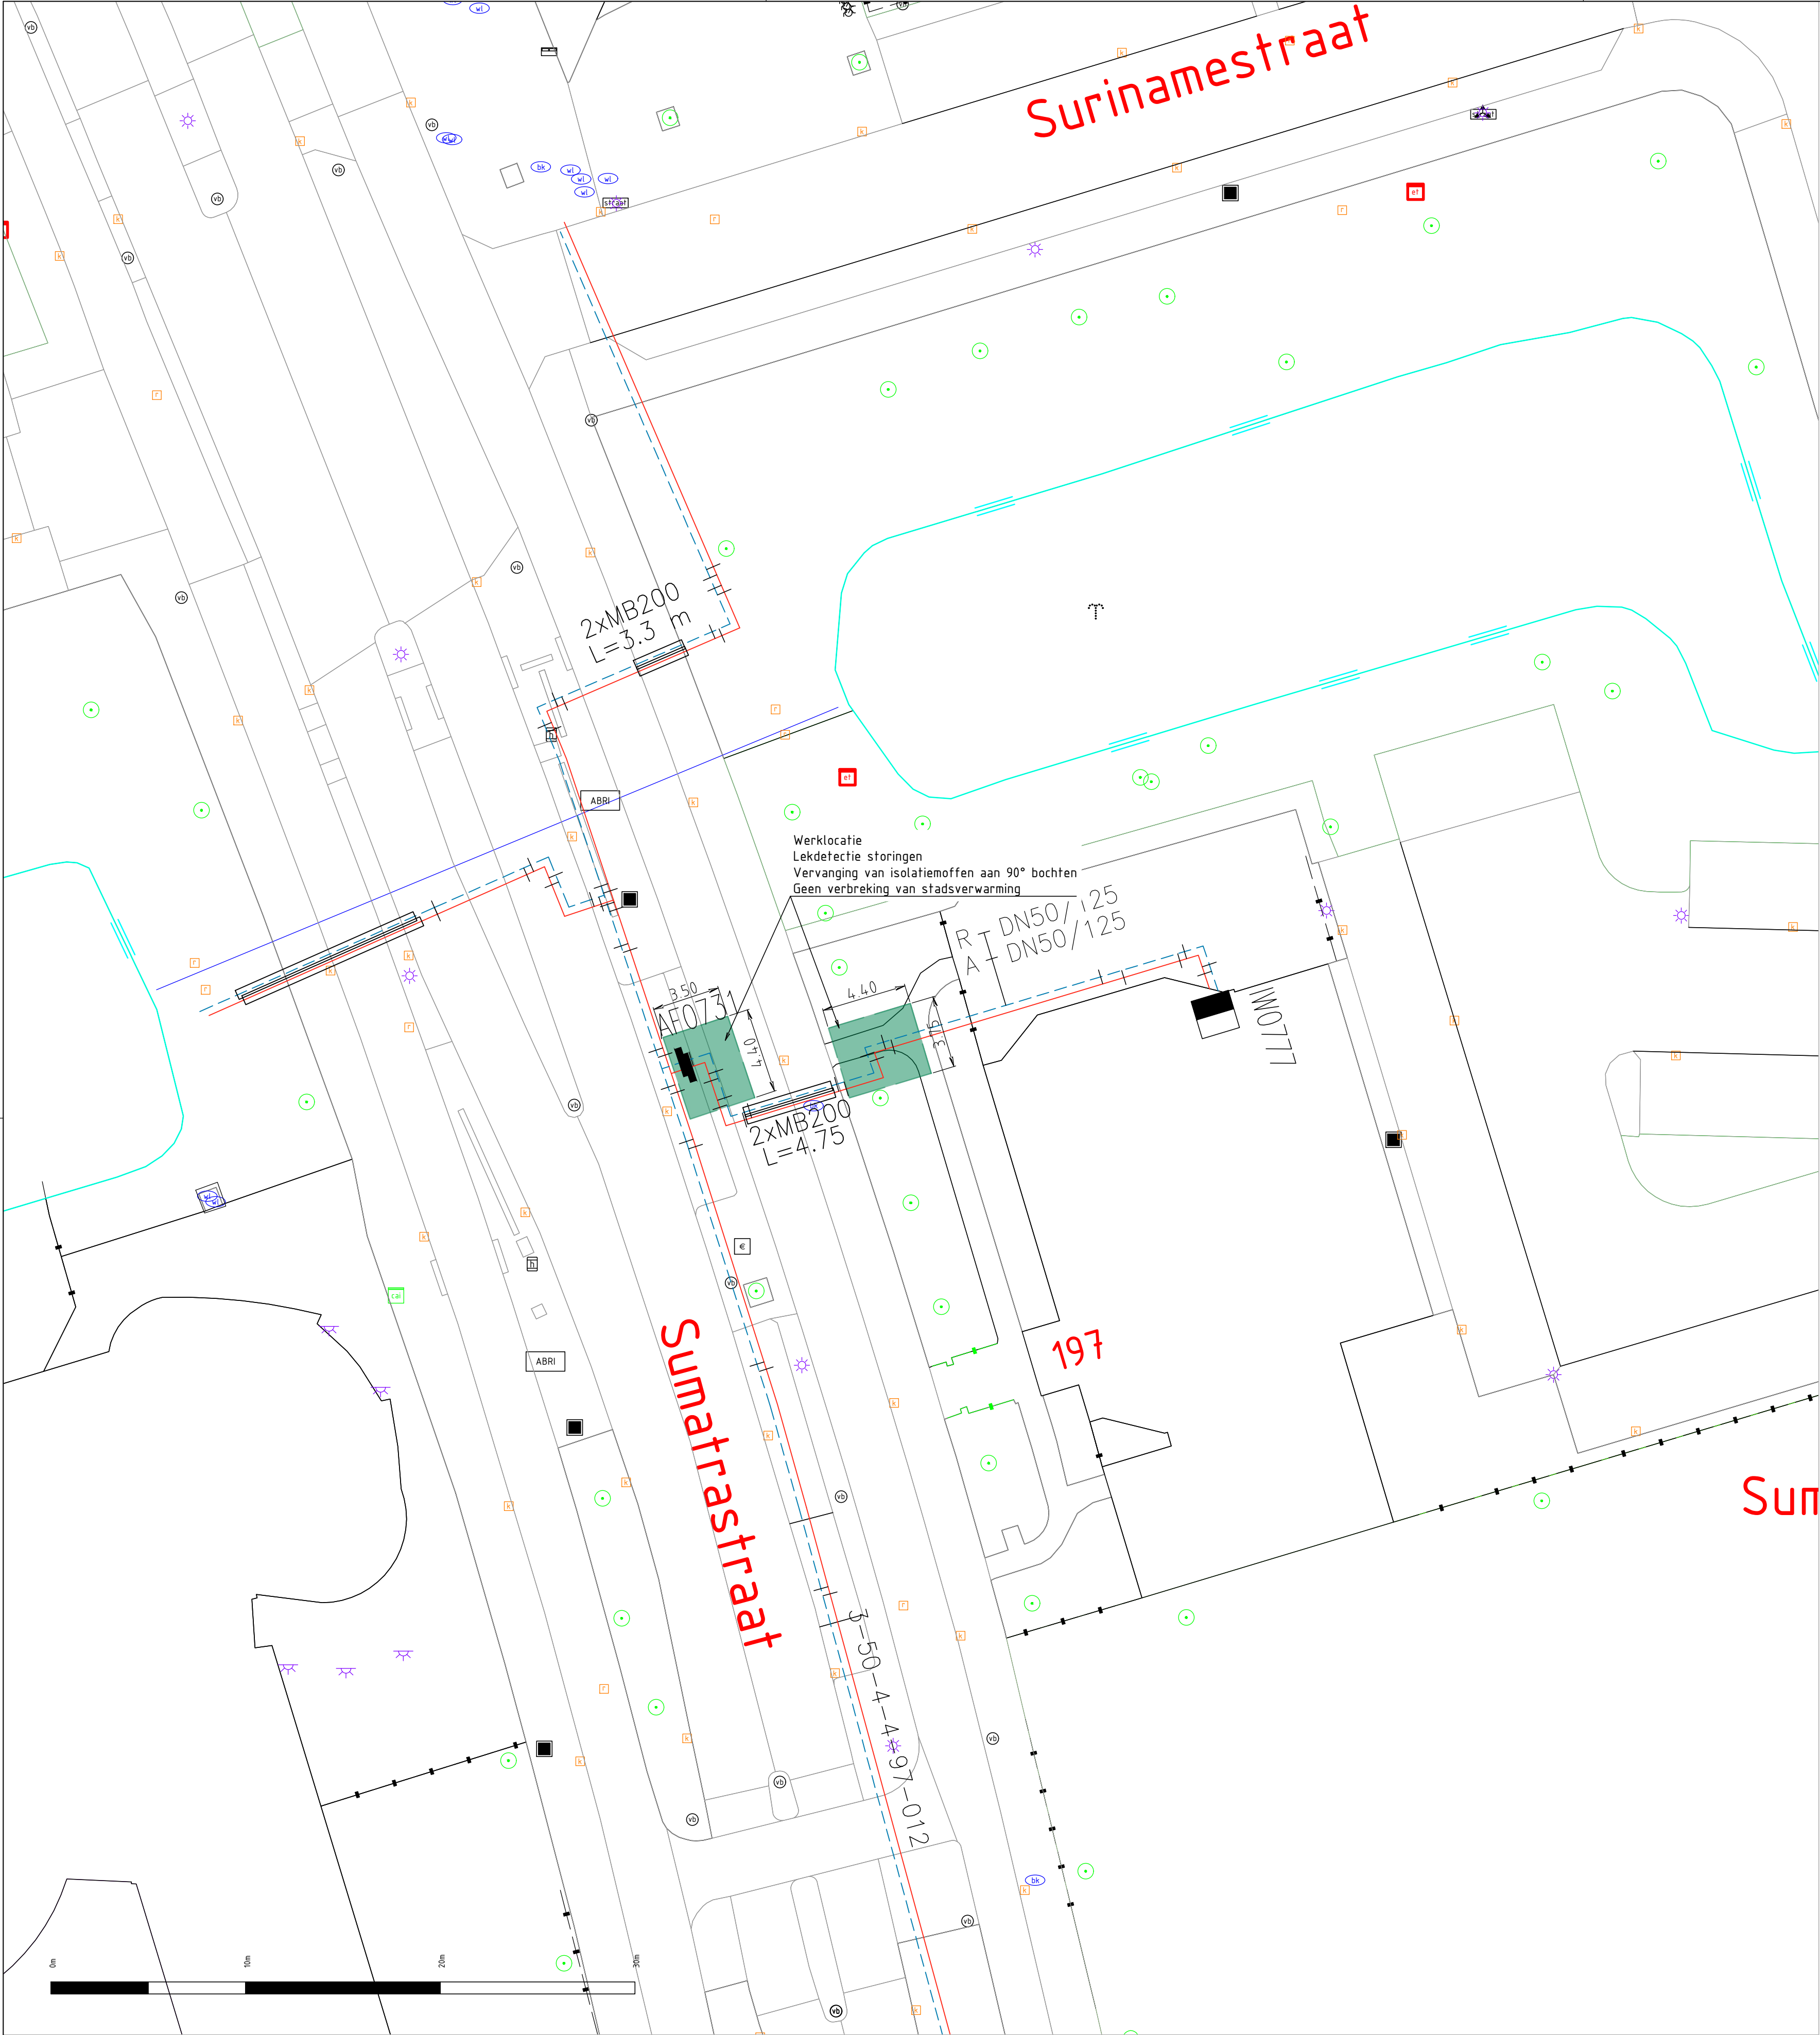

Behoort bij beschikking van
Burgemeester en Wethouders
van Leiden

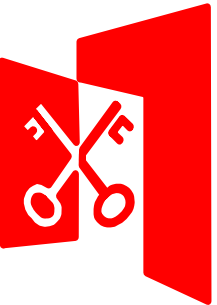

Z23/3495474

Legenda:

	Stadsverwarming aanvoerleiding
	Stadsverwarming retourleiding
	Afsluiters stadverwarming
	Afsluiterputje water
	Rioolinspectieput
	Straat- of trottoirkolk
	Lichtmast
	Boom
	CAI kast
	Fietsenrek
	Verkeersbord
	Werkgebied



Werk nr. M23-228323602-0020

Revisie		Omschrijving			
E		Sumatrastraat 197 Werkzaamheden stadsverwarming			
D					
C					
B					
A					

		Schaal: 1:200		Datum: 06-02-2023		Project Nr.: 28323601	
Warmte B.V.		Getekend: L.B.		Gecontr.: V.L.		Form: A1	
		Gezien:				Tek. Nr.: /	