


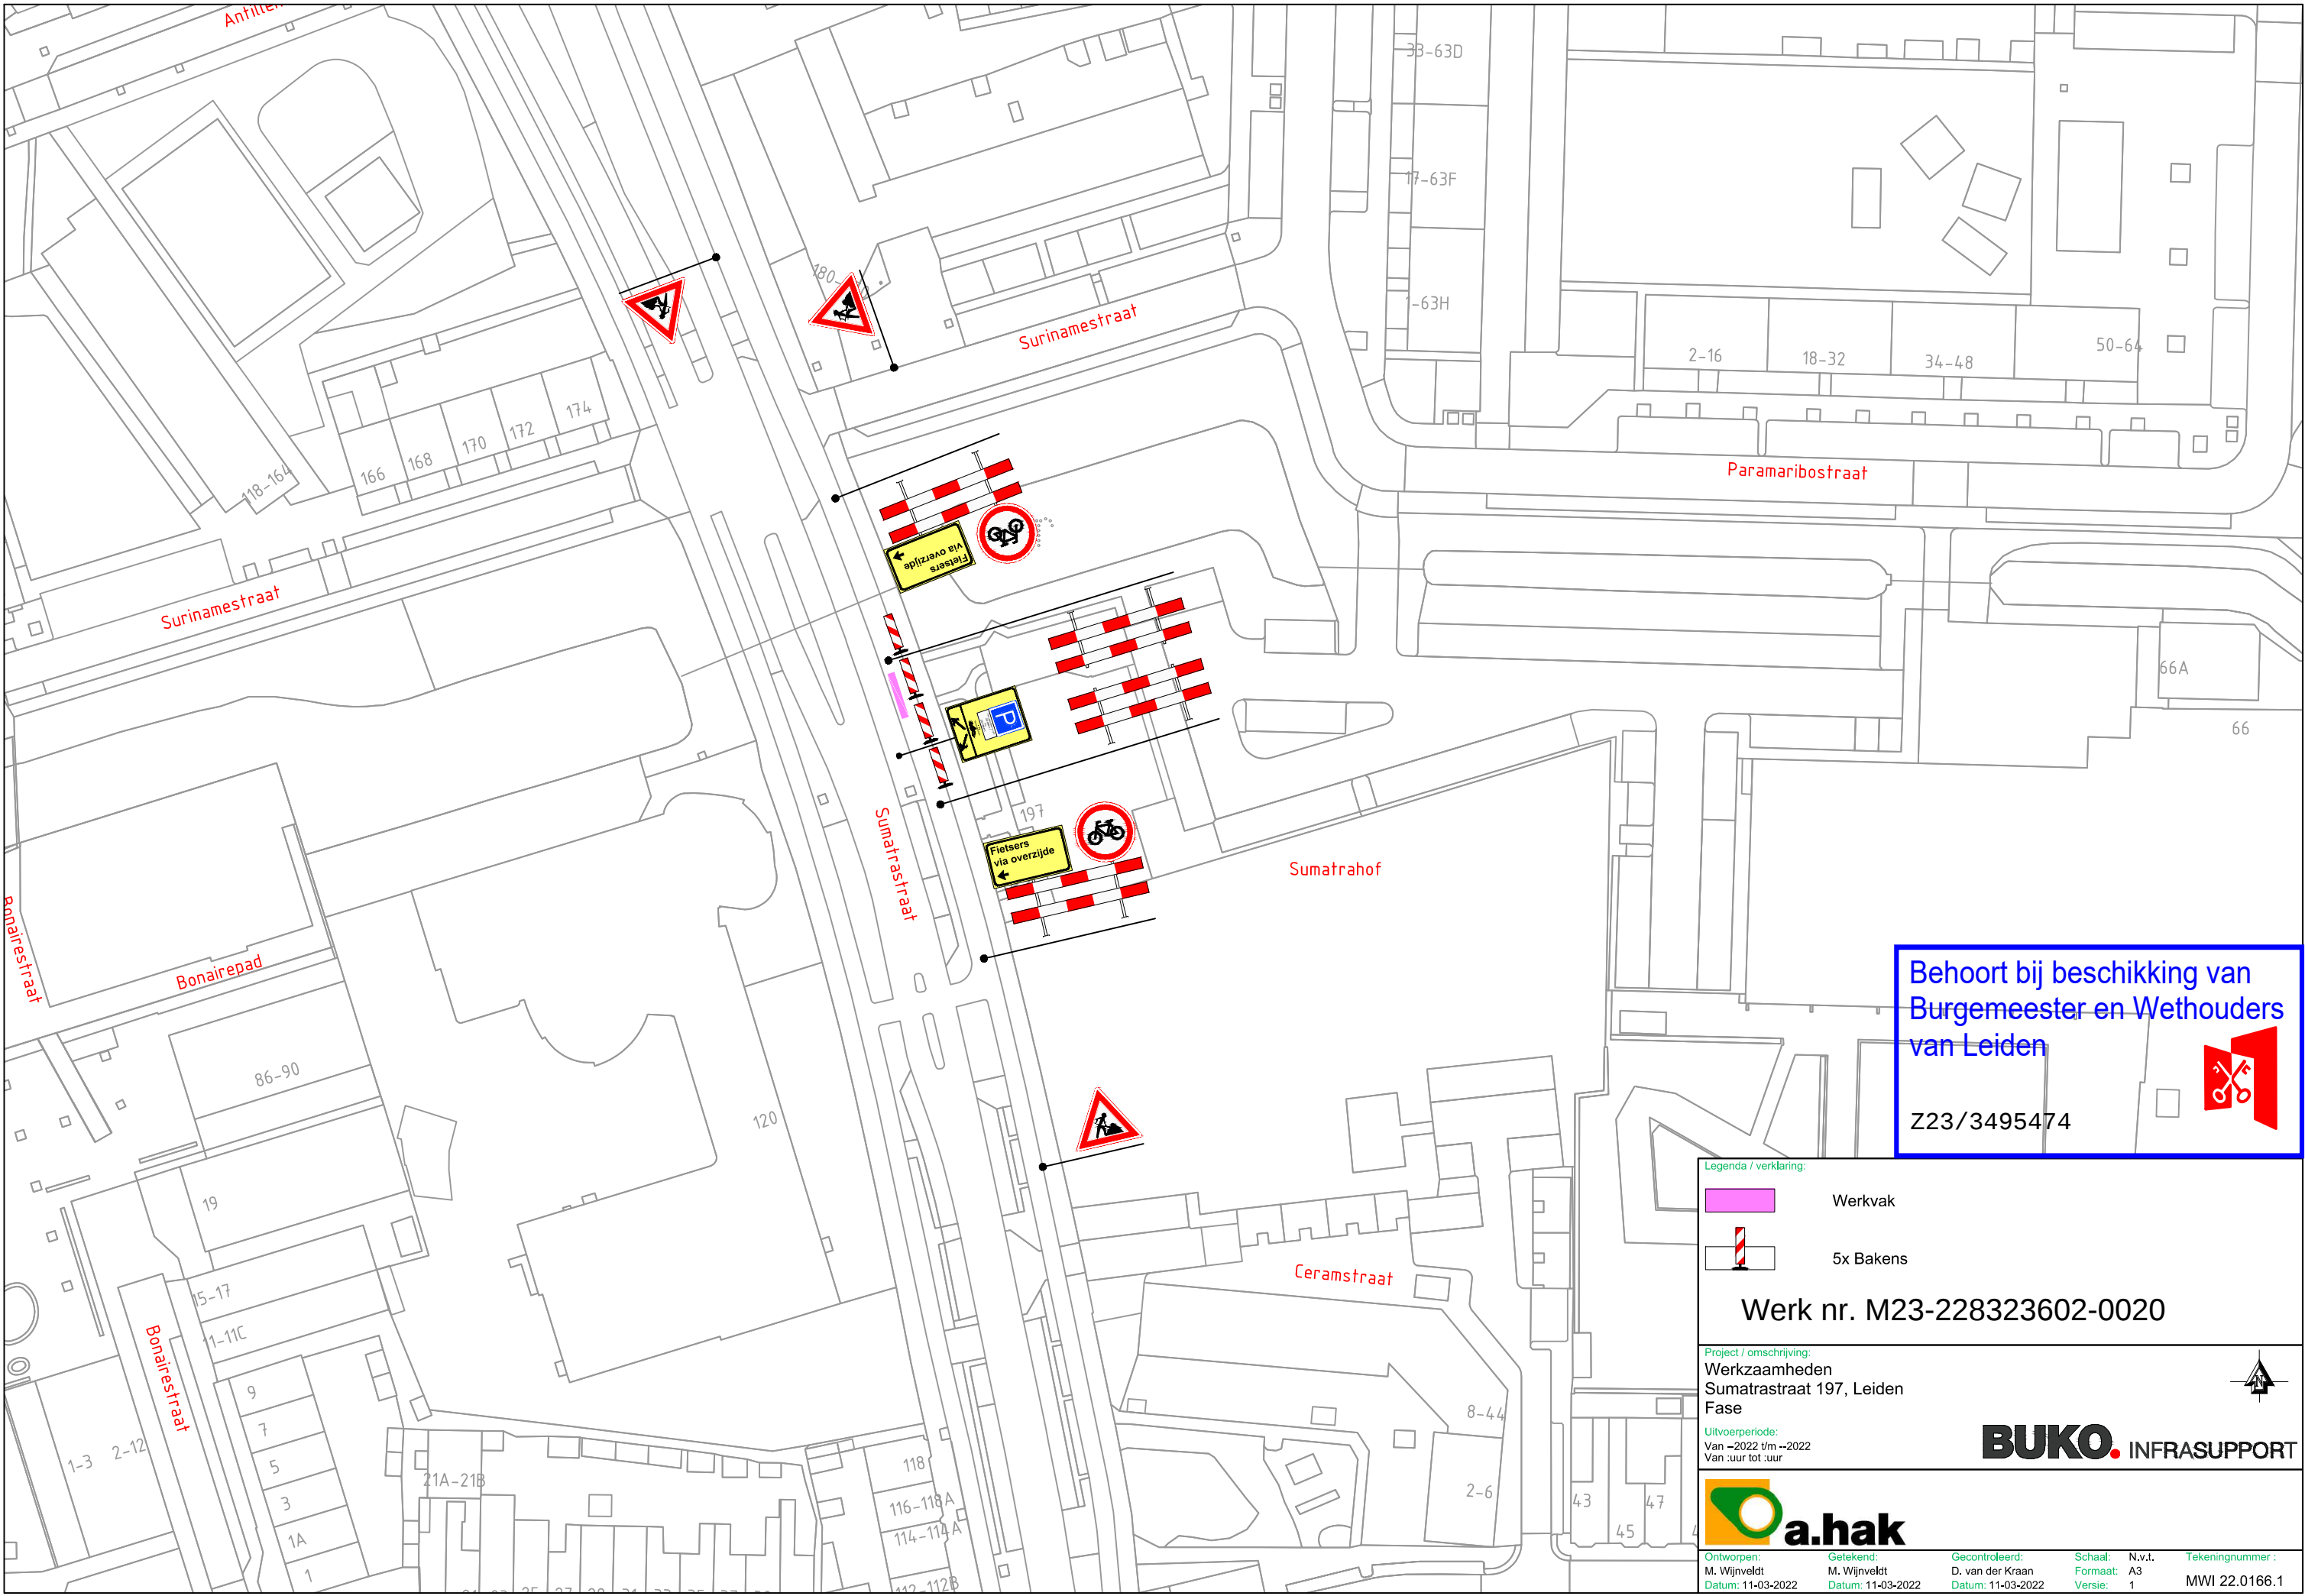

Behoort bij beschikking van
Burgemeester en Wethouders
van Leiden

Z23/3495474

Legenda / verklaring:

- Werkvak
- 5x Bakens

Werk nr. M23-228323602-0020

Project / omschrijving:
Werksaamheden
Sumatrastraat 197, Leiden

Fase

Uitvoerperiode:
Van -2022 t/m -2022
Van :uur tot :uur

Ontworpen:
M. Wijnveldt
Datum: 11-03-2022

Getekend:
M. Wijnveldt
Datum: 11-03-2022

Gecontroleerd:
D. van der Kraan
Datum: 11-03-2022

Schaal:
Formaat: A3
Versie: 1

N.v.t.
Tekeningsnummer :
MWI 22.0166.1

BUKO. INFRASUPPORT