


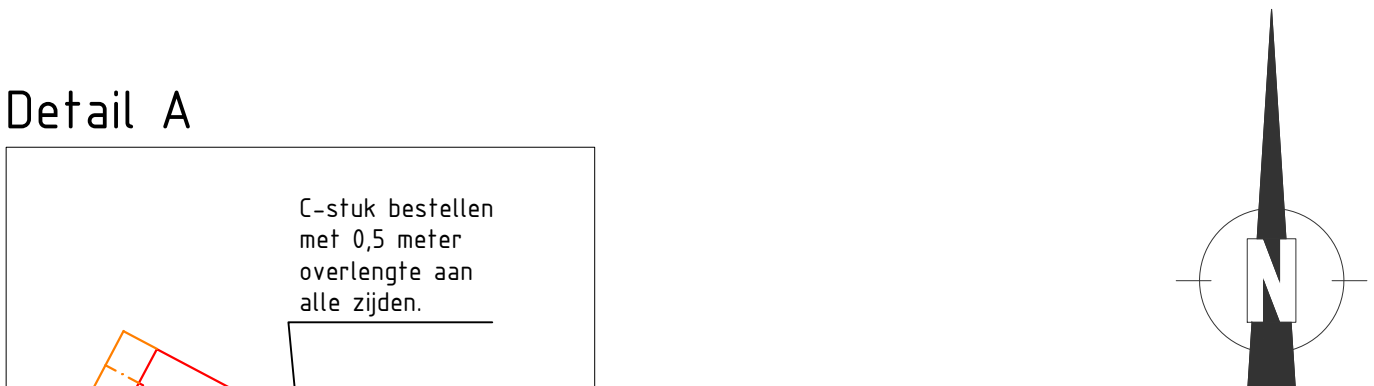


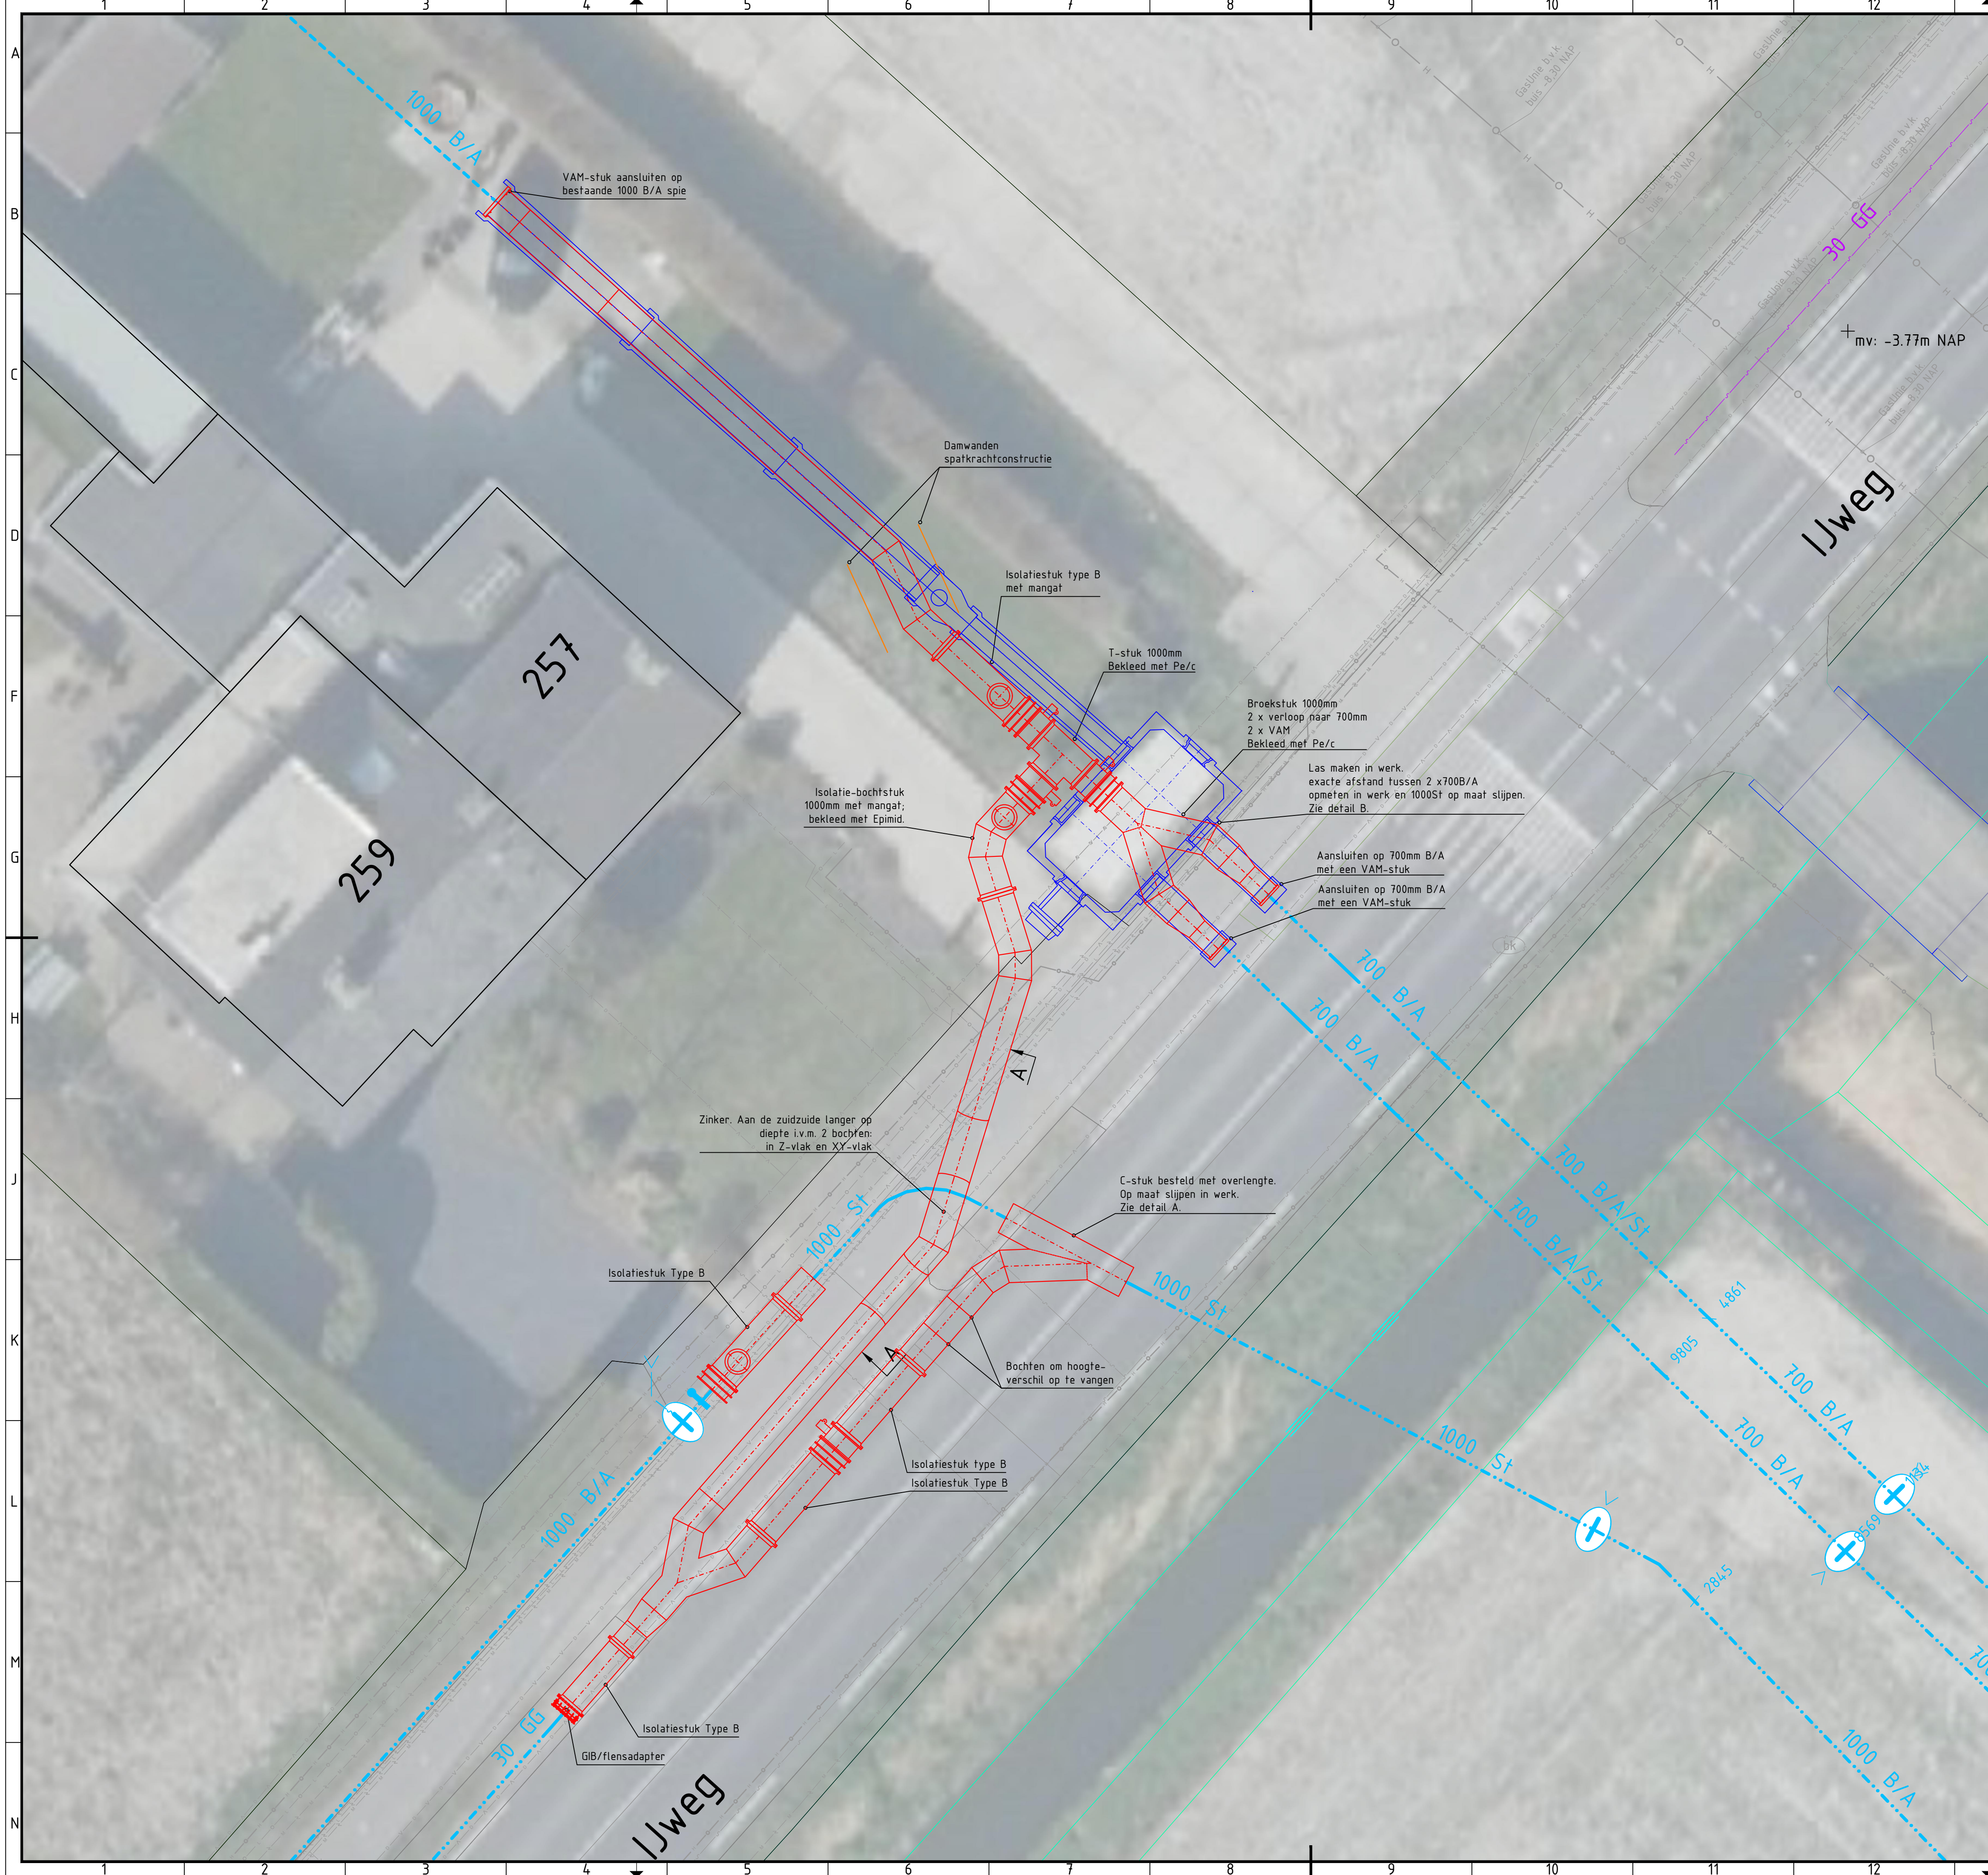


Detail A

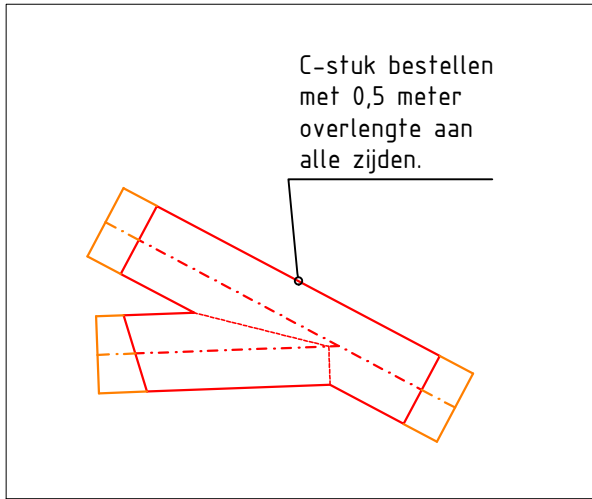

Detail B

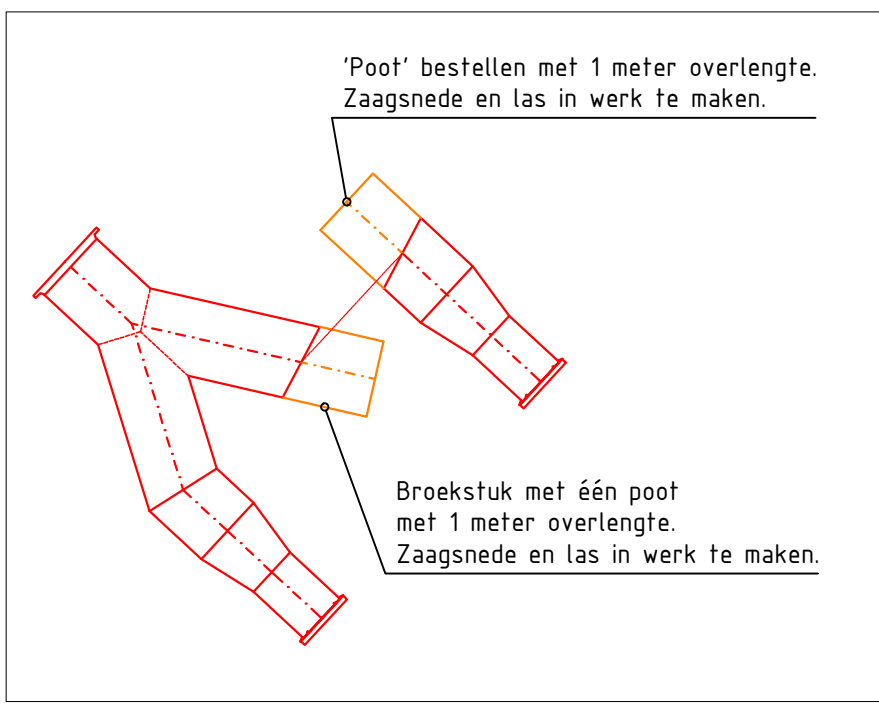

Dwarsdoorsnede A-A

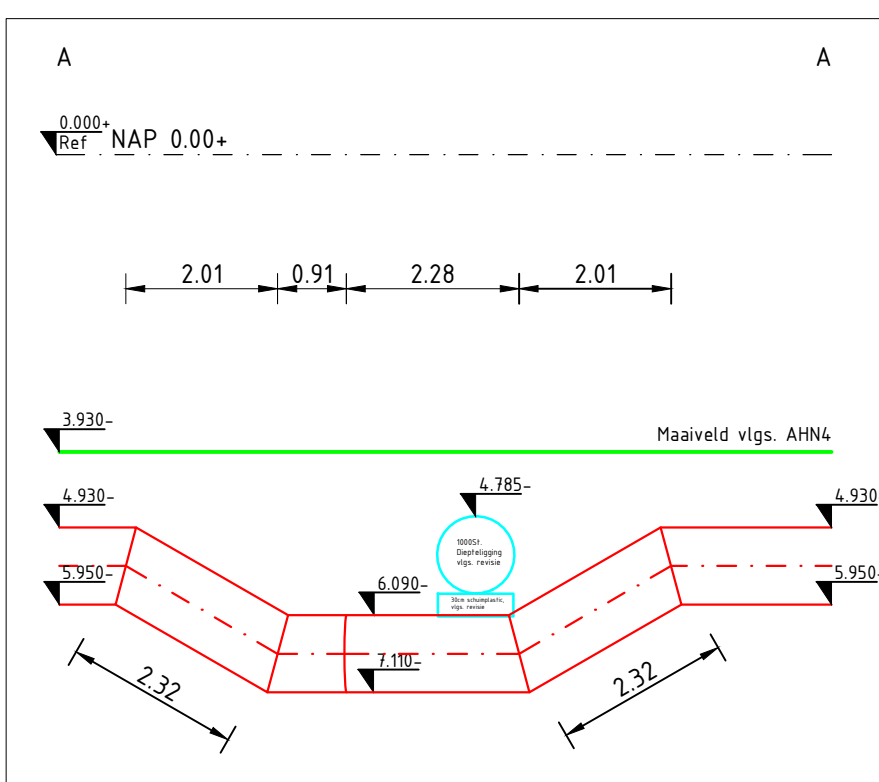

Behoort bij besluit van
Gedeputeerde Staten van Noord-Holland
d.d. 16-feb-2023 nr. 1985948

Legenda

	Datatransport
	Laagspanning
	Middenspanning
	Gas hoge druk
	Gas lage druk
	Water
	Bestaande drinkwatertransportleiding
	Drinkwatertransportleiding nieuw
	Drinkwatertransportleiding vervallen

-	-	-	-	-
P01	Eerste uitgave	15-11-22	H.Hoogerwerf	R. van Ham
Revisie	Omschrijving	Datum	Getekend	Gecontroleerd
Asset/Projectomschrijving: IJweg te Zwanenburg. Plan voor het vervangen van een afsluiterput door een leidingkruising in 1000St.				
Schaal: 1:100				Formaat: A1
Tekeningsomschrijving: Definitief ontwerp. Buizen en appendages op ware grootte uitgekeend.				Projectleider: M.F. Keesmaat
Eigenaar: waternet	Status: S0	Geschiedt voor: Work in progress	Projectfase 200: Definitief	Revisie: P01
Documentnr.: 01.3145-001_WTN_DW_XX_TEK_WB_001	Beoordel: 01.3145-001_WTN_DW_XX_TEK_WB_001	Systeem: Locatie: Type: Functie: Nummer: Blad: 01 van 01		