

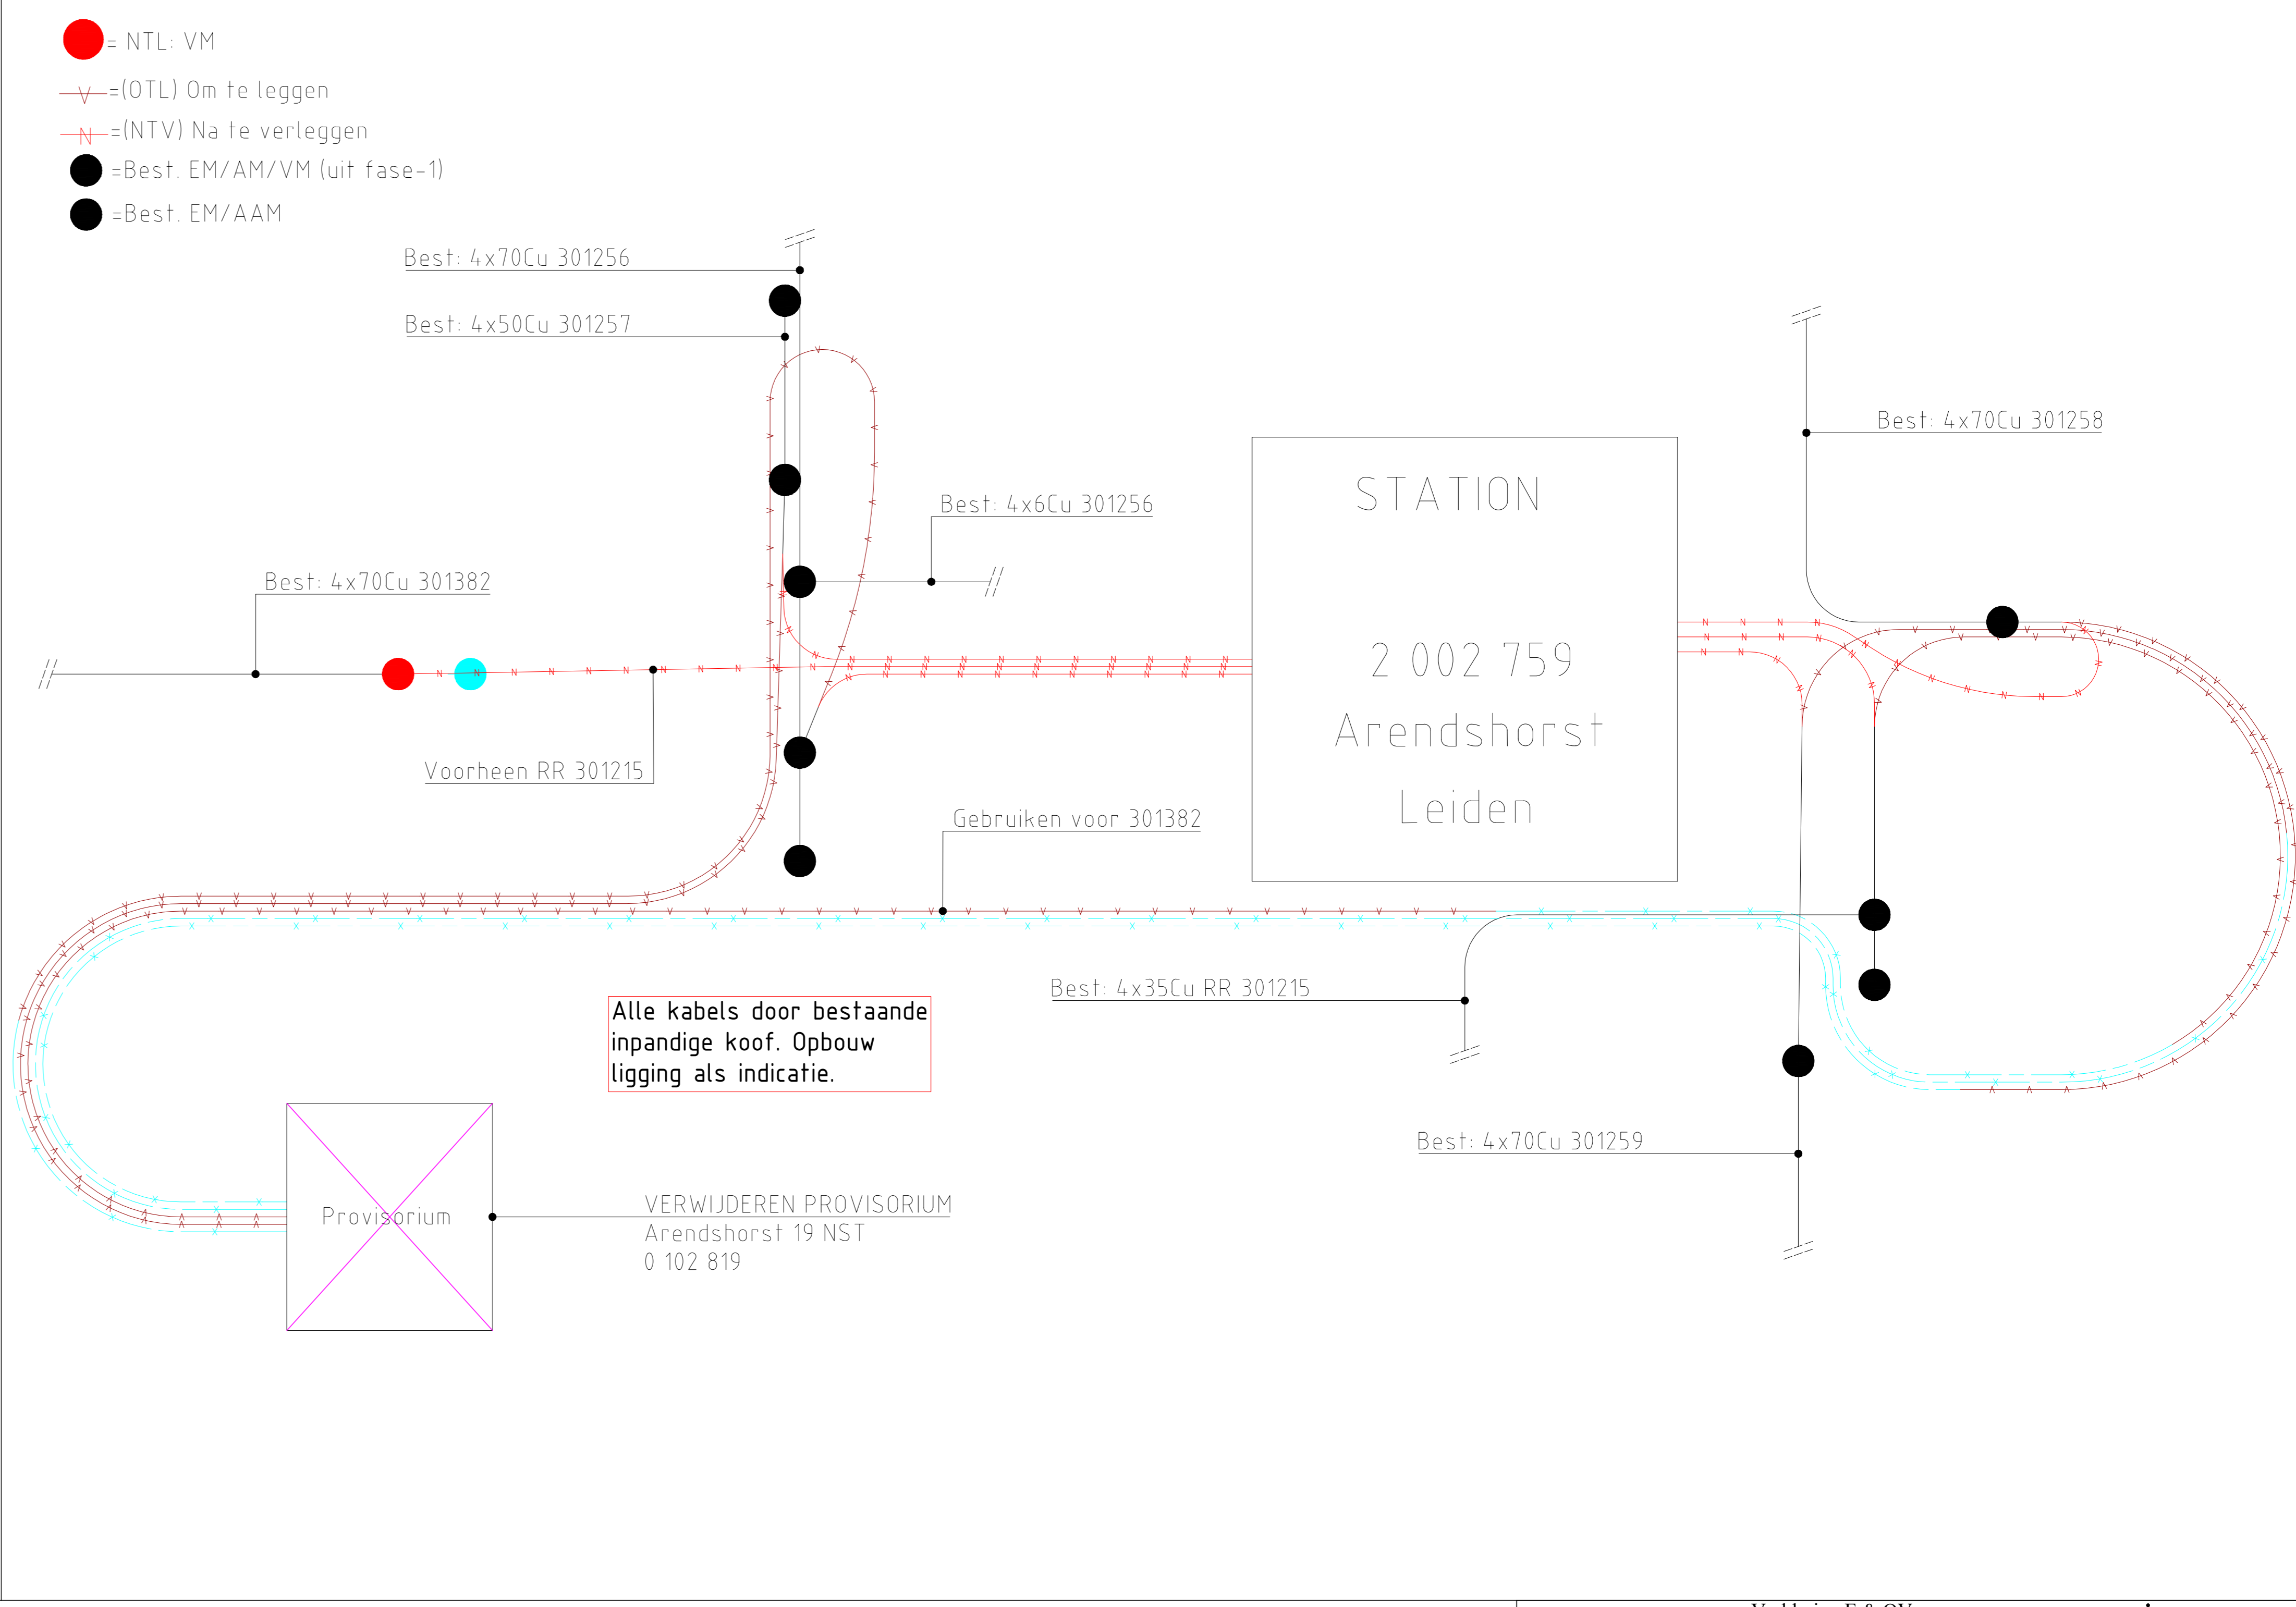
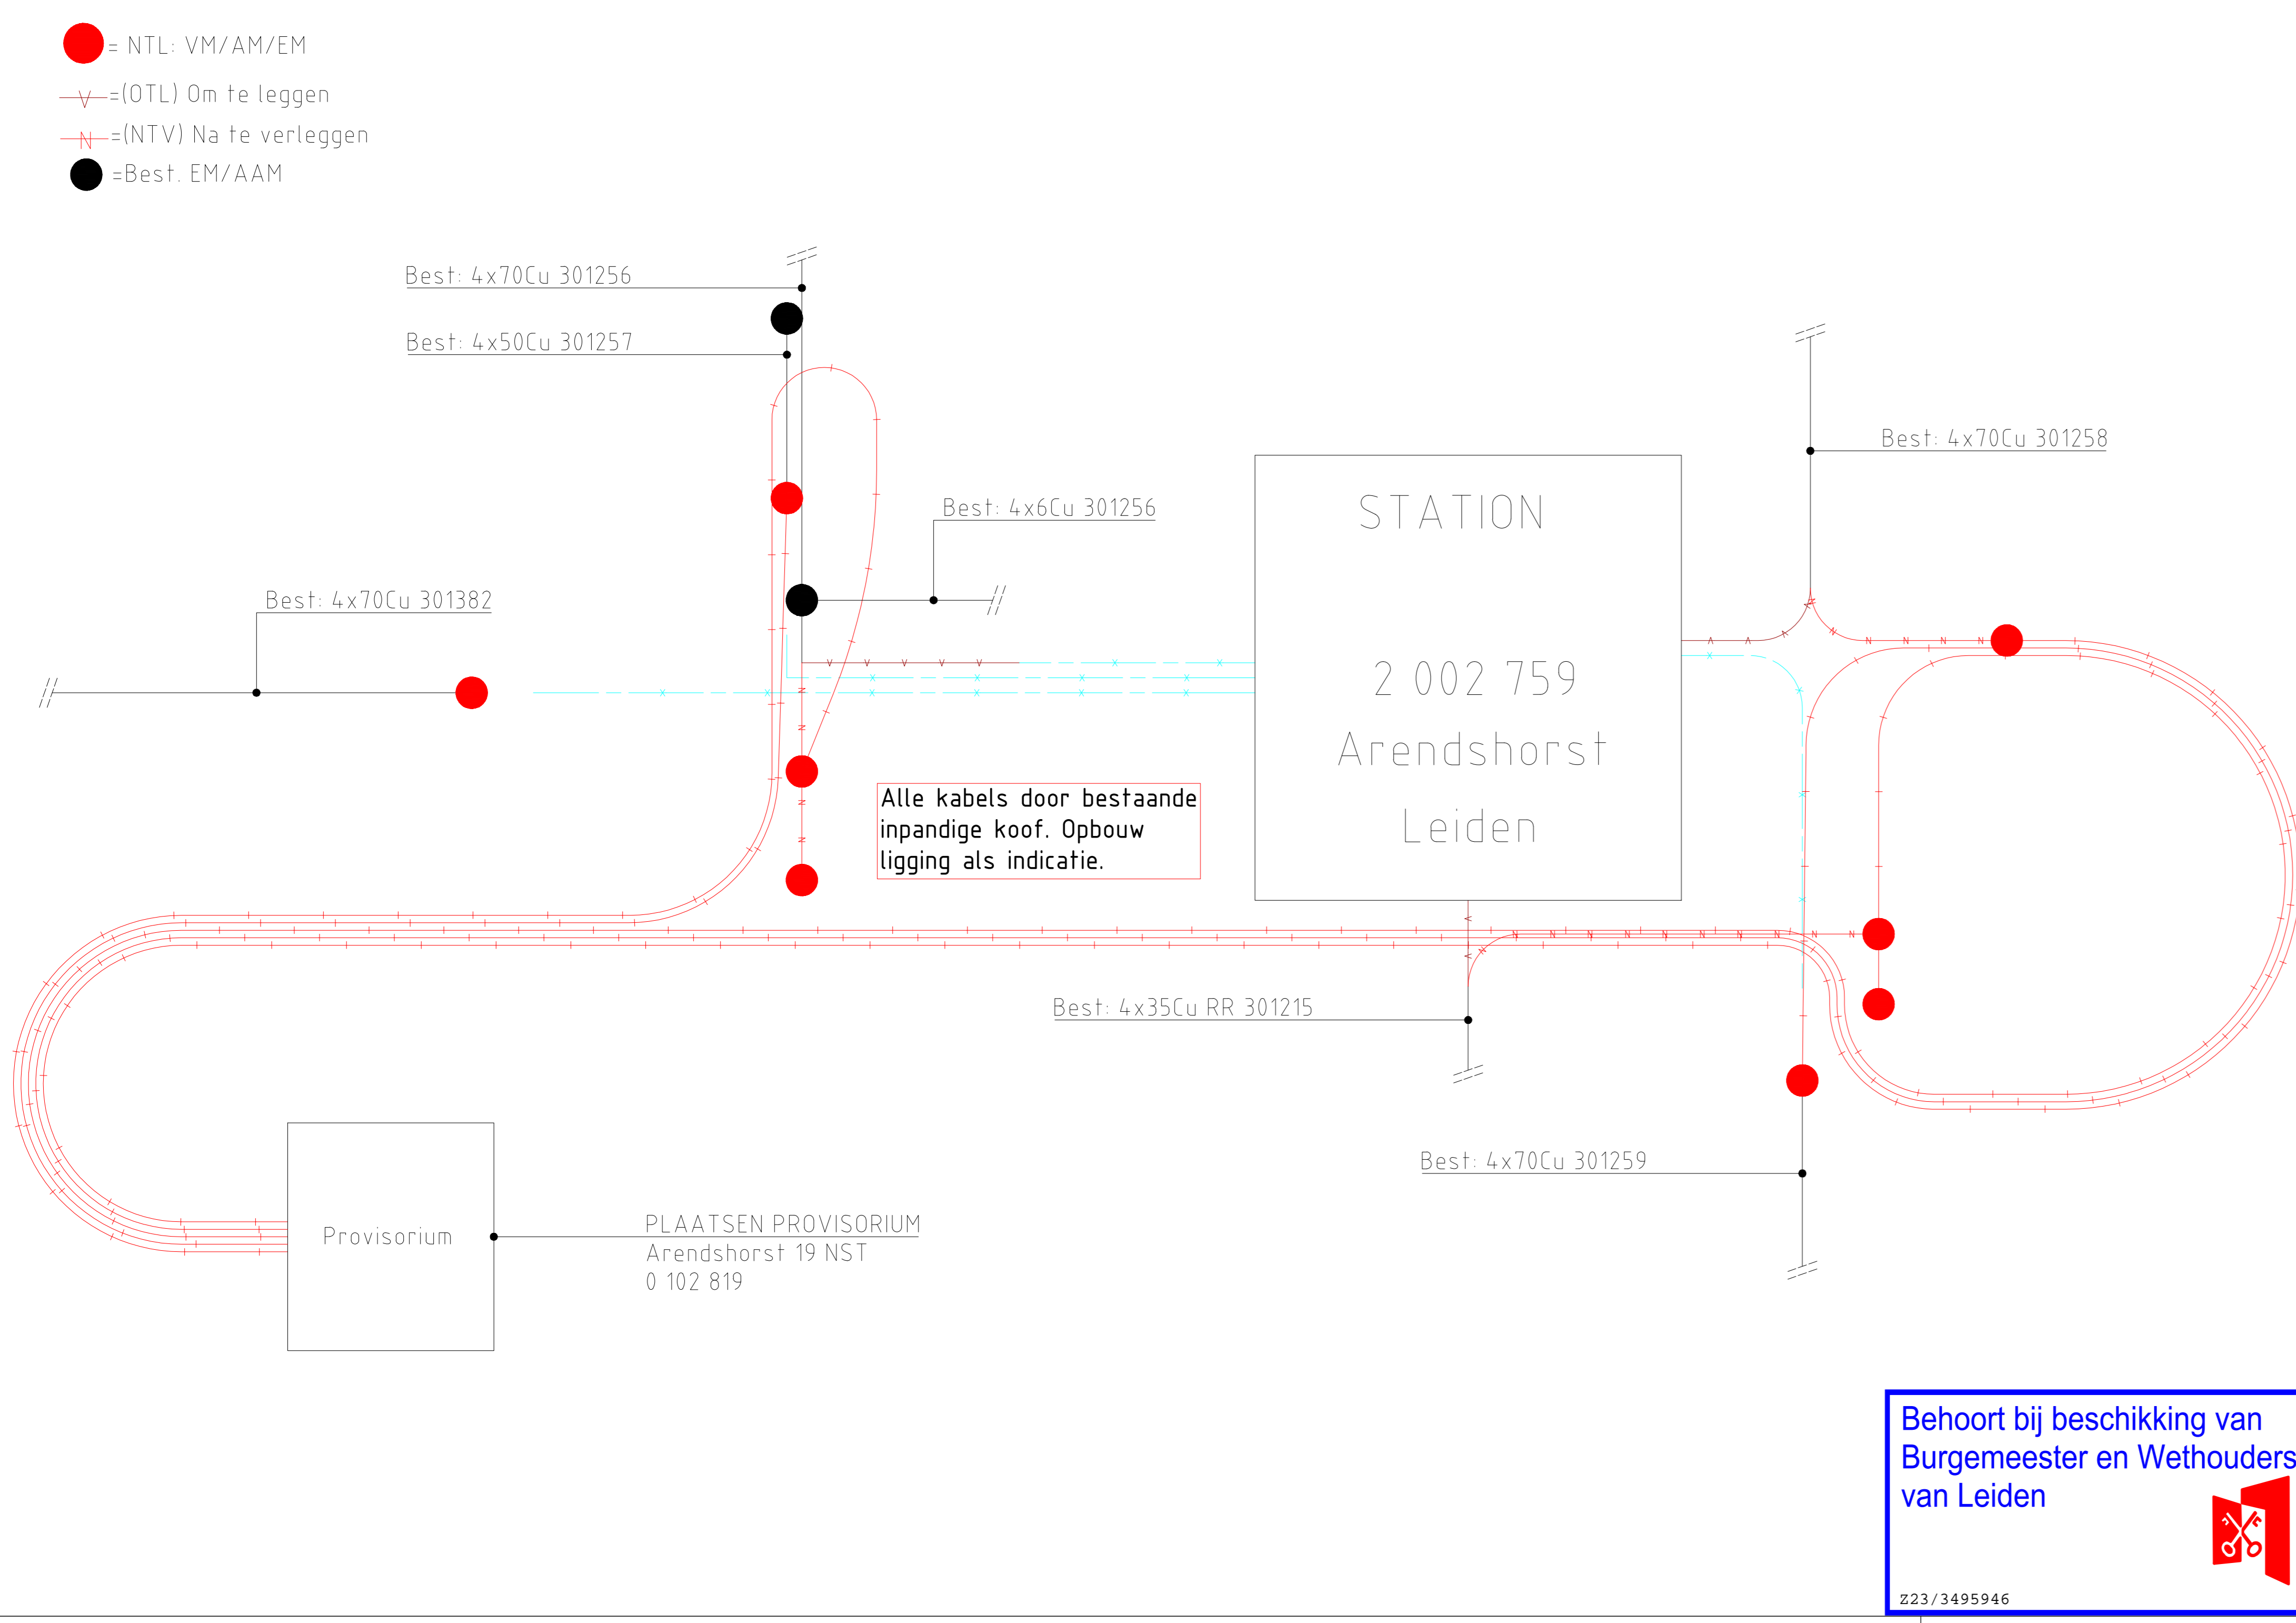
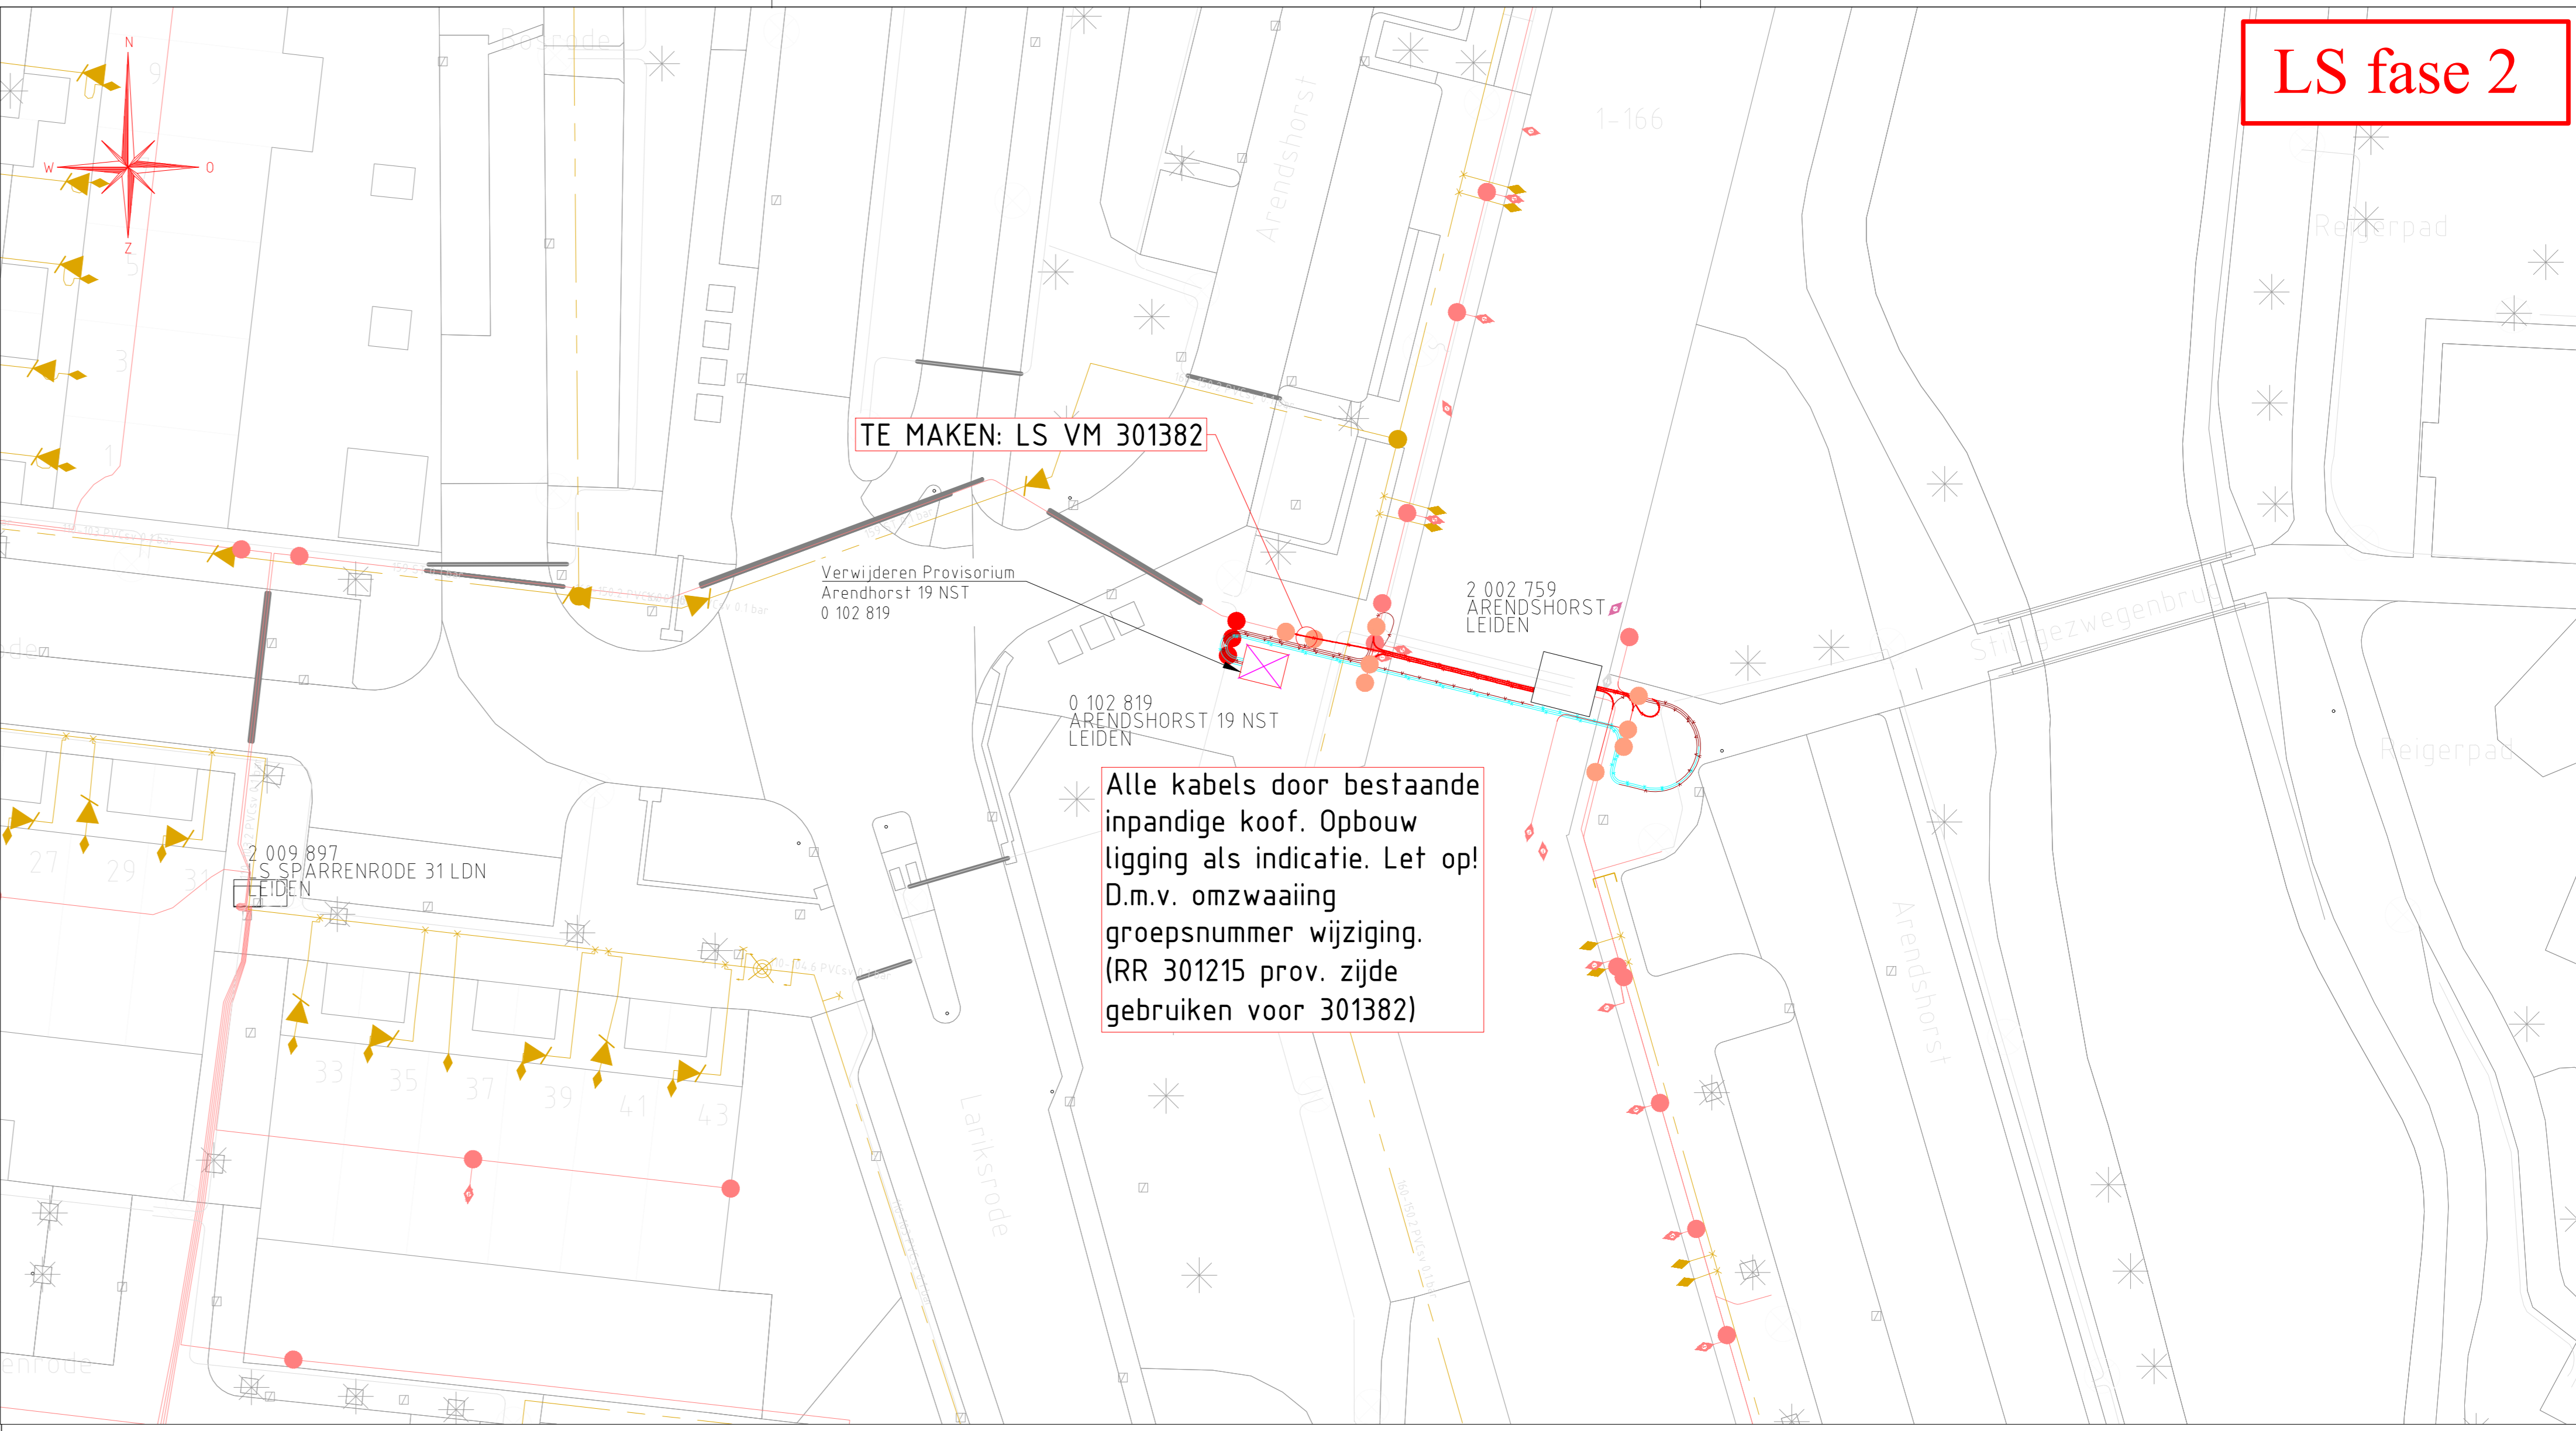


LS fase 1

LS fase 2

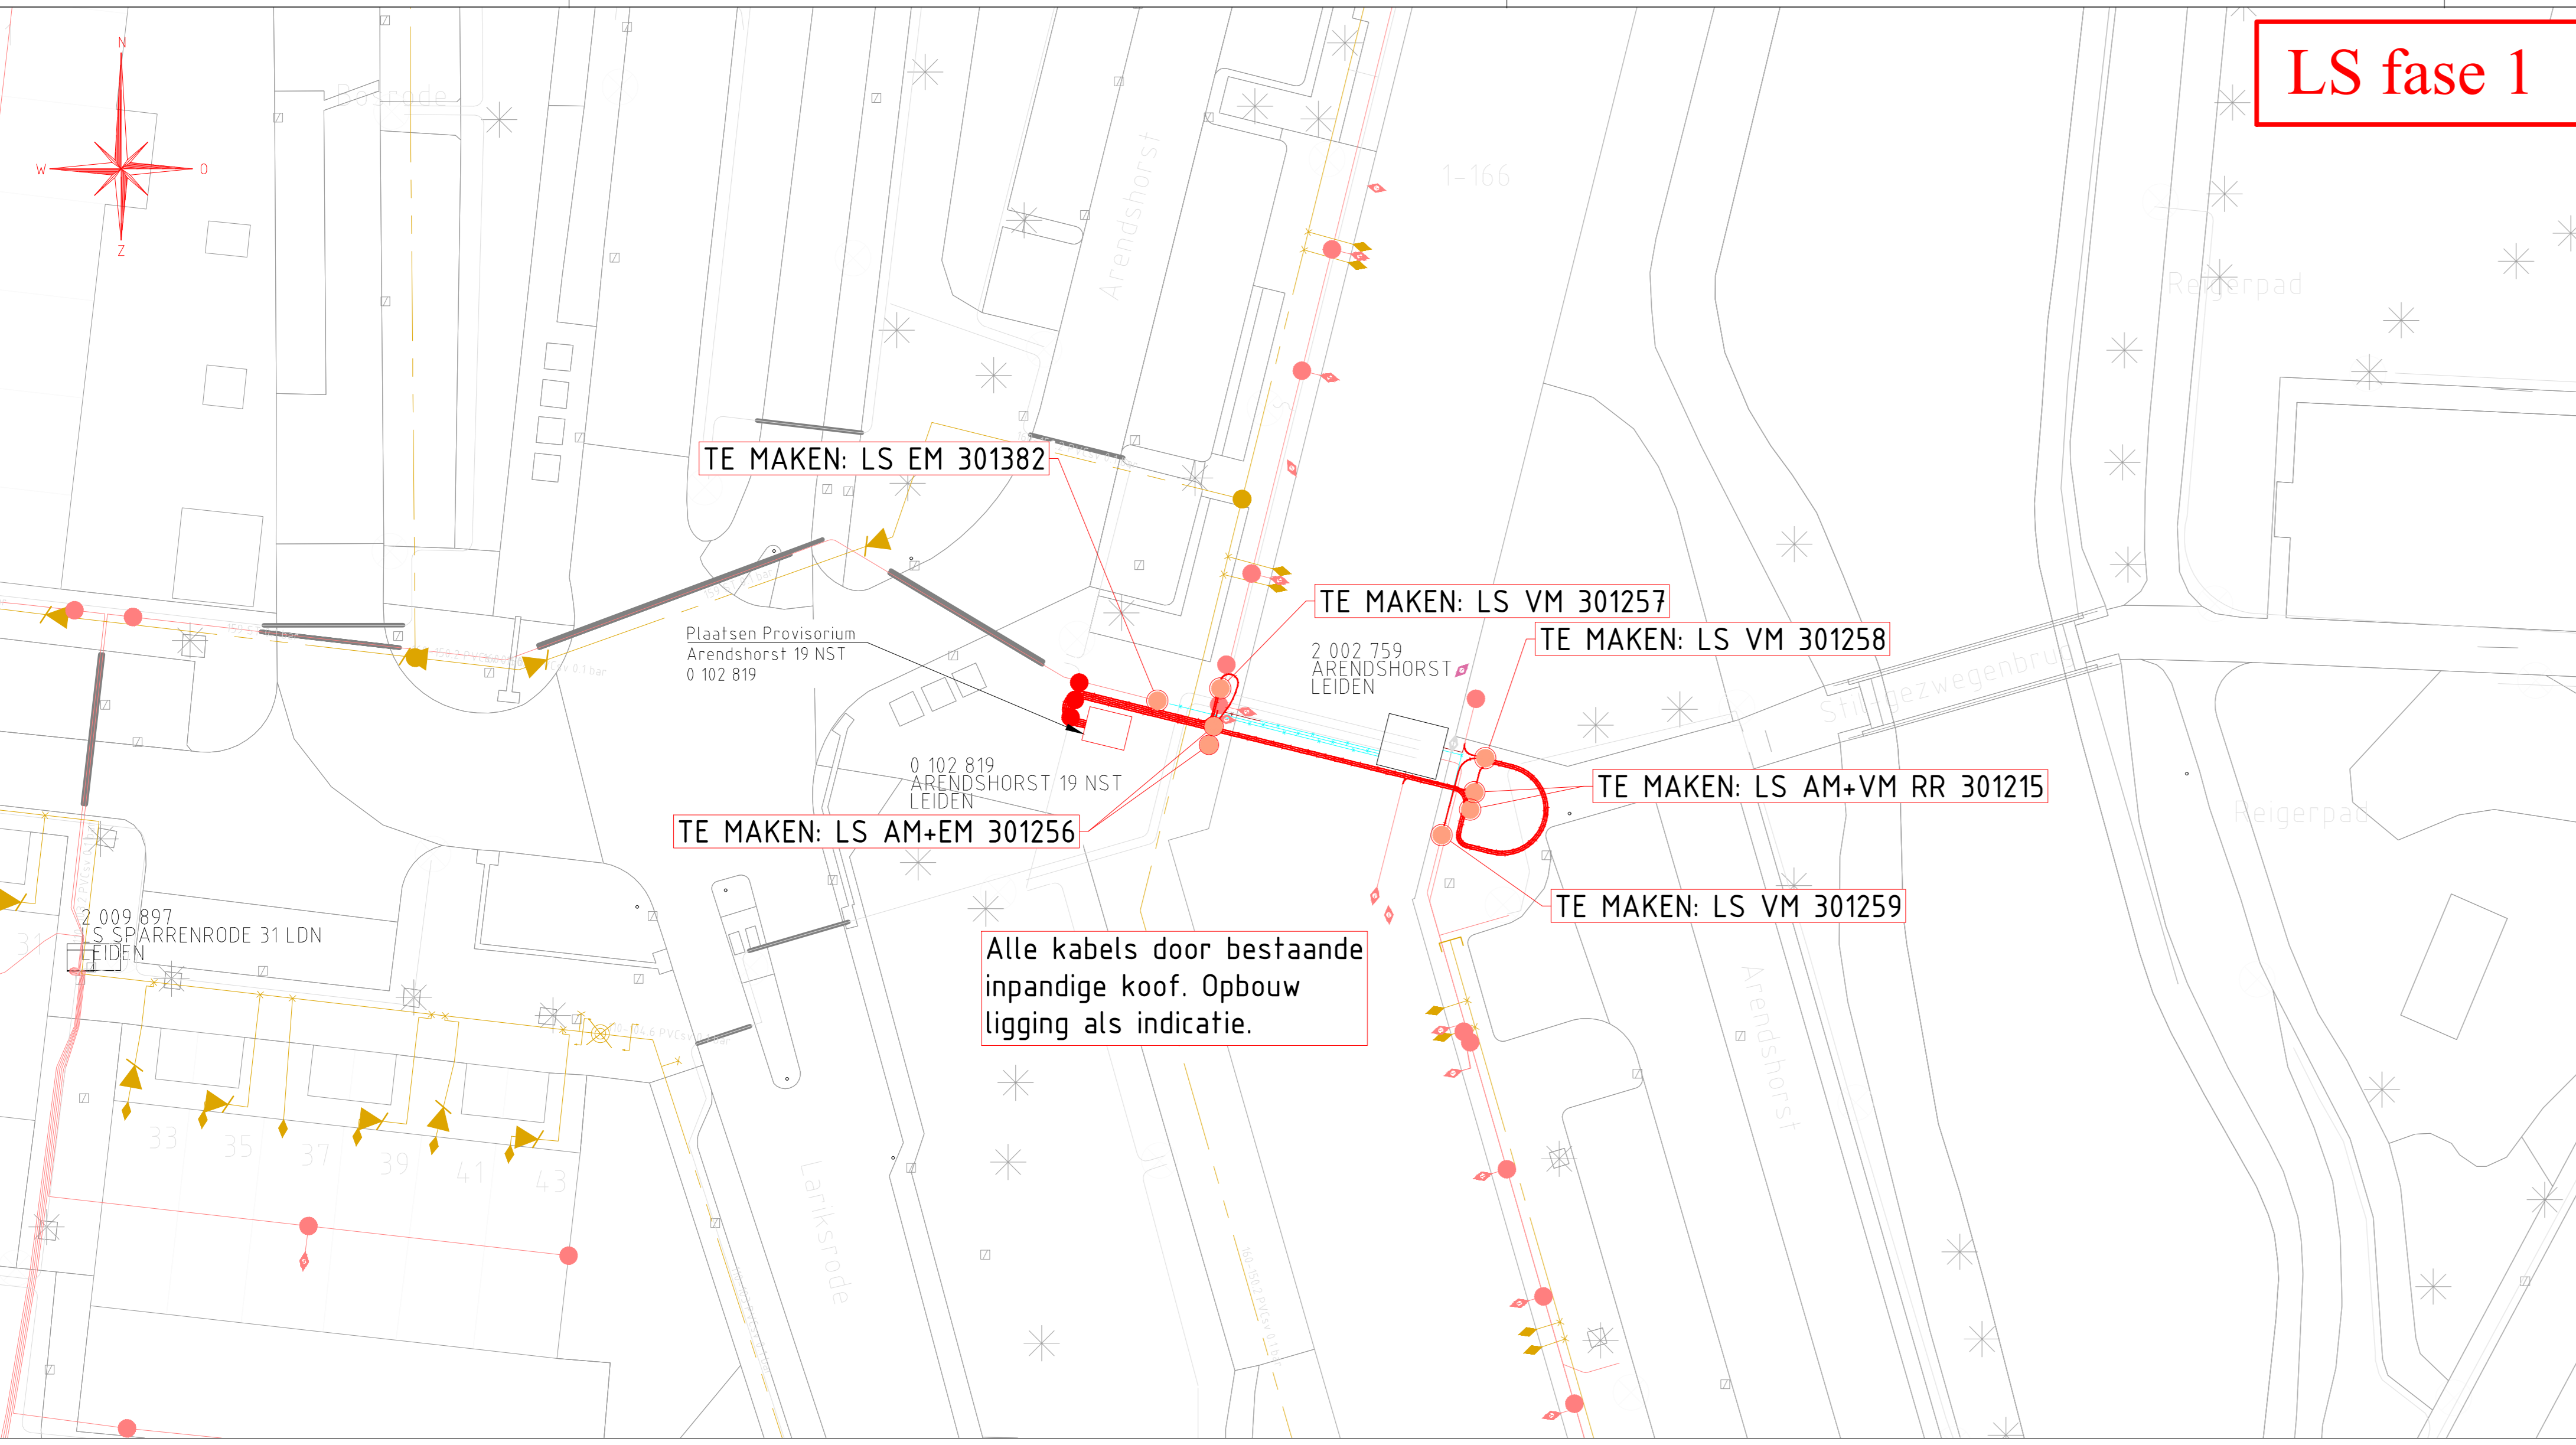

Behoort bij beschikking van Burgemeester en Wethouders van Leiden

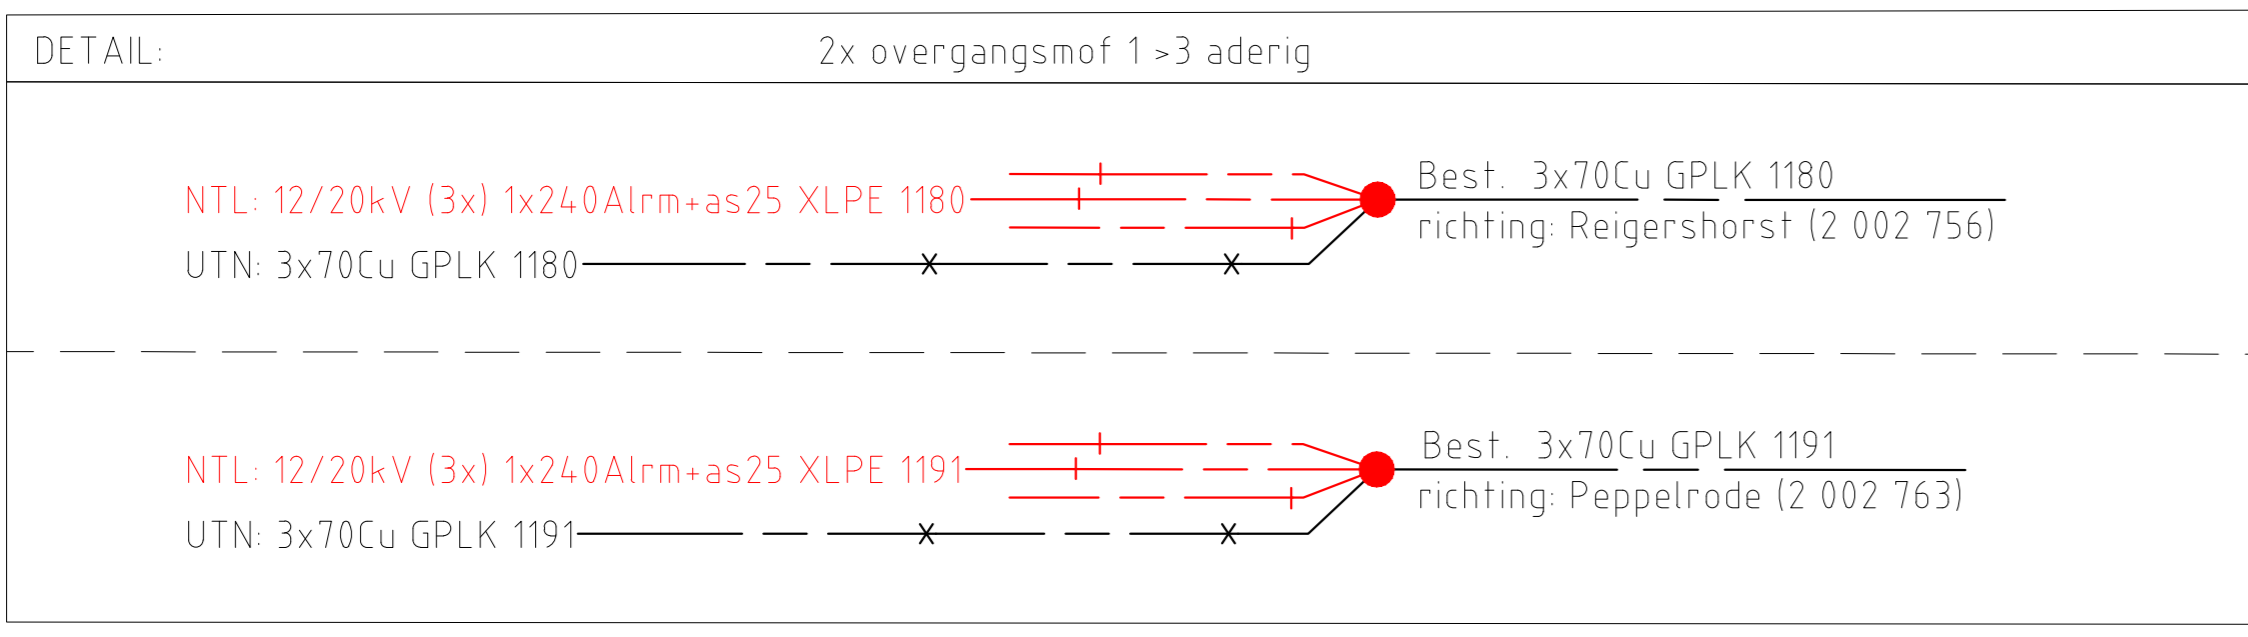

Arendshorst (2 002 759)

Nr.	Veld	Inst.	Richting	Verklipper	Opmerking
21	K	2	Peppelrode (2 002 763) Gr. 1191		
22	K	2	Reigershorst (2 002 756) Gr. 1180	450A	
23	T	2	Trafo 400kVA		

Verklaring E & OV

— Anode	— BBS Buitengebied te stellen	● TVL Maf	● Maf	— Gevoerde beschermstof 2 OHM
— Manthuis	— NTL Nieuw te leggen	— Eindeleiding	— Gevoerde beschermstof 2 OHM	
— LS 230V, 400V of 600V	— NTV Na te verleggen	— Loodloop	— Gevoerde beschermstof	
— LS 0V of 0V	— OTL Om te leggen	— Bloeklemmof	— MS Stadien	
— 15kV, 10kV of 20kV	— TVV Te verleggen	— LS verdelkast	— Gevoerde mof	
— 50kV	— NTV Na te verleggen	— OV verdelkast	— TN Atrak eindmof	
— 150kV	— NTL Te verleggen	— BBS In bedrijf te stellen	— Aandruis	
— 300kV	— BBS In bedrijf te stellen	— Te verwijderen lichtmast		
— 10kV bed. 50kV bed. of 150kV bed.		— Te plaatsen lichtmast		

TGP AM 2021 Arendshorst 86 Leiden VERT LITE (MSR Arendshorst)
Arendshorst 1 TRAF
2317CP te Leiden

Bijschakel: 11-11-2022
Datum: 11-11-2022
Status: Voorbereiding
Schaal: 1:250
Discipline: LS DAC Stations
Blad nr: 23 Formaat: A0

liander
Gemeente: Leiden
Wijk: A
Wijk: B
Wijk: C
Engineer: Gregory Gooldm
Datum: 11-11-2022
Per:
Per:
Per:
Tel. nr: 06-38710962
Case nr: 238332