


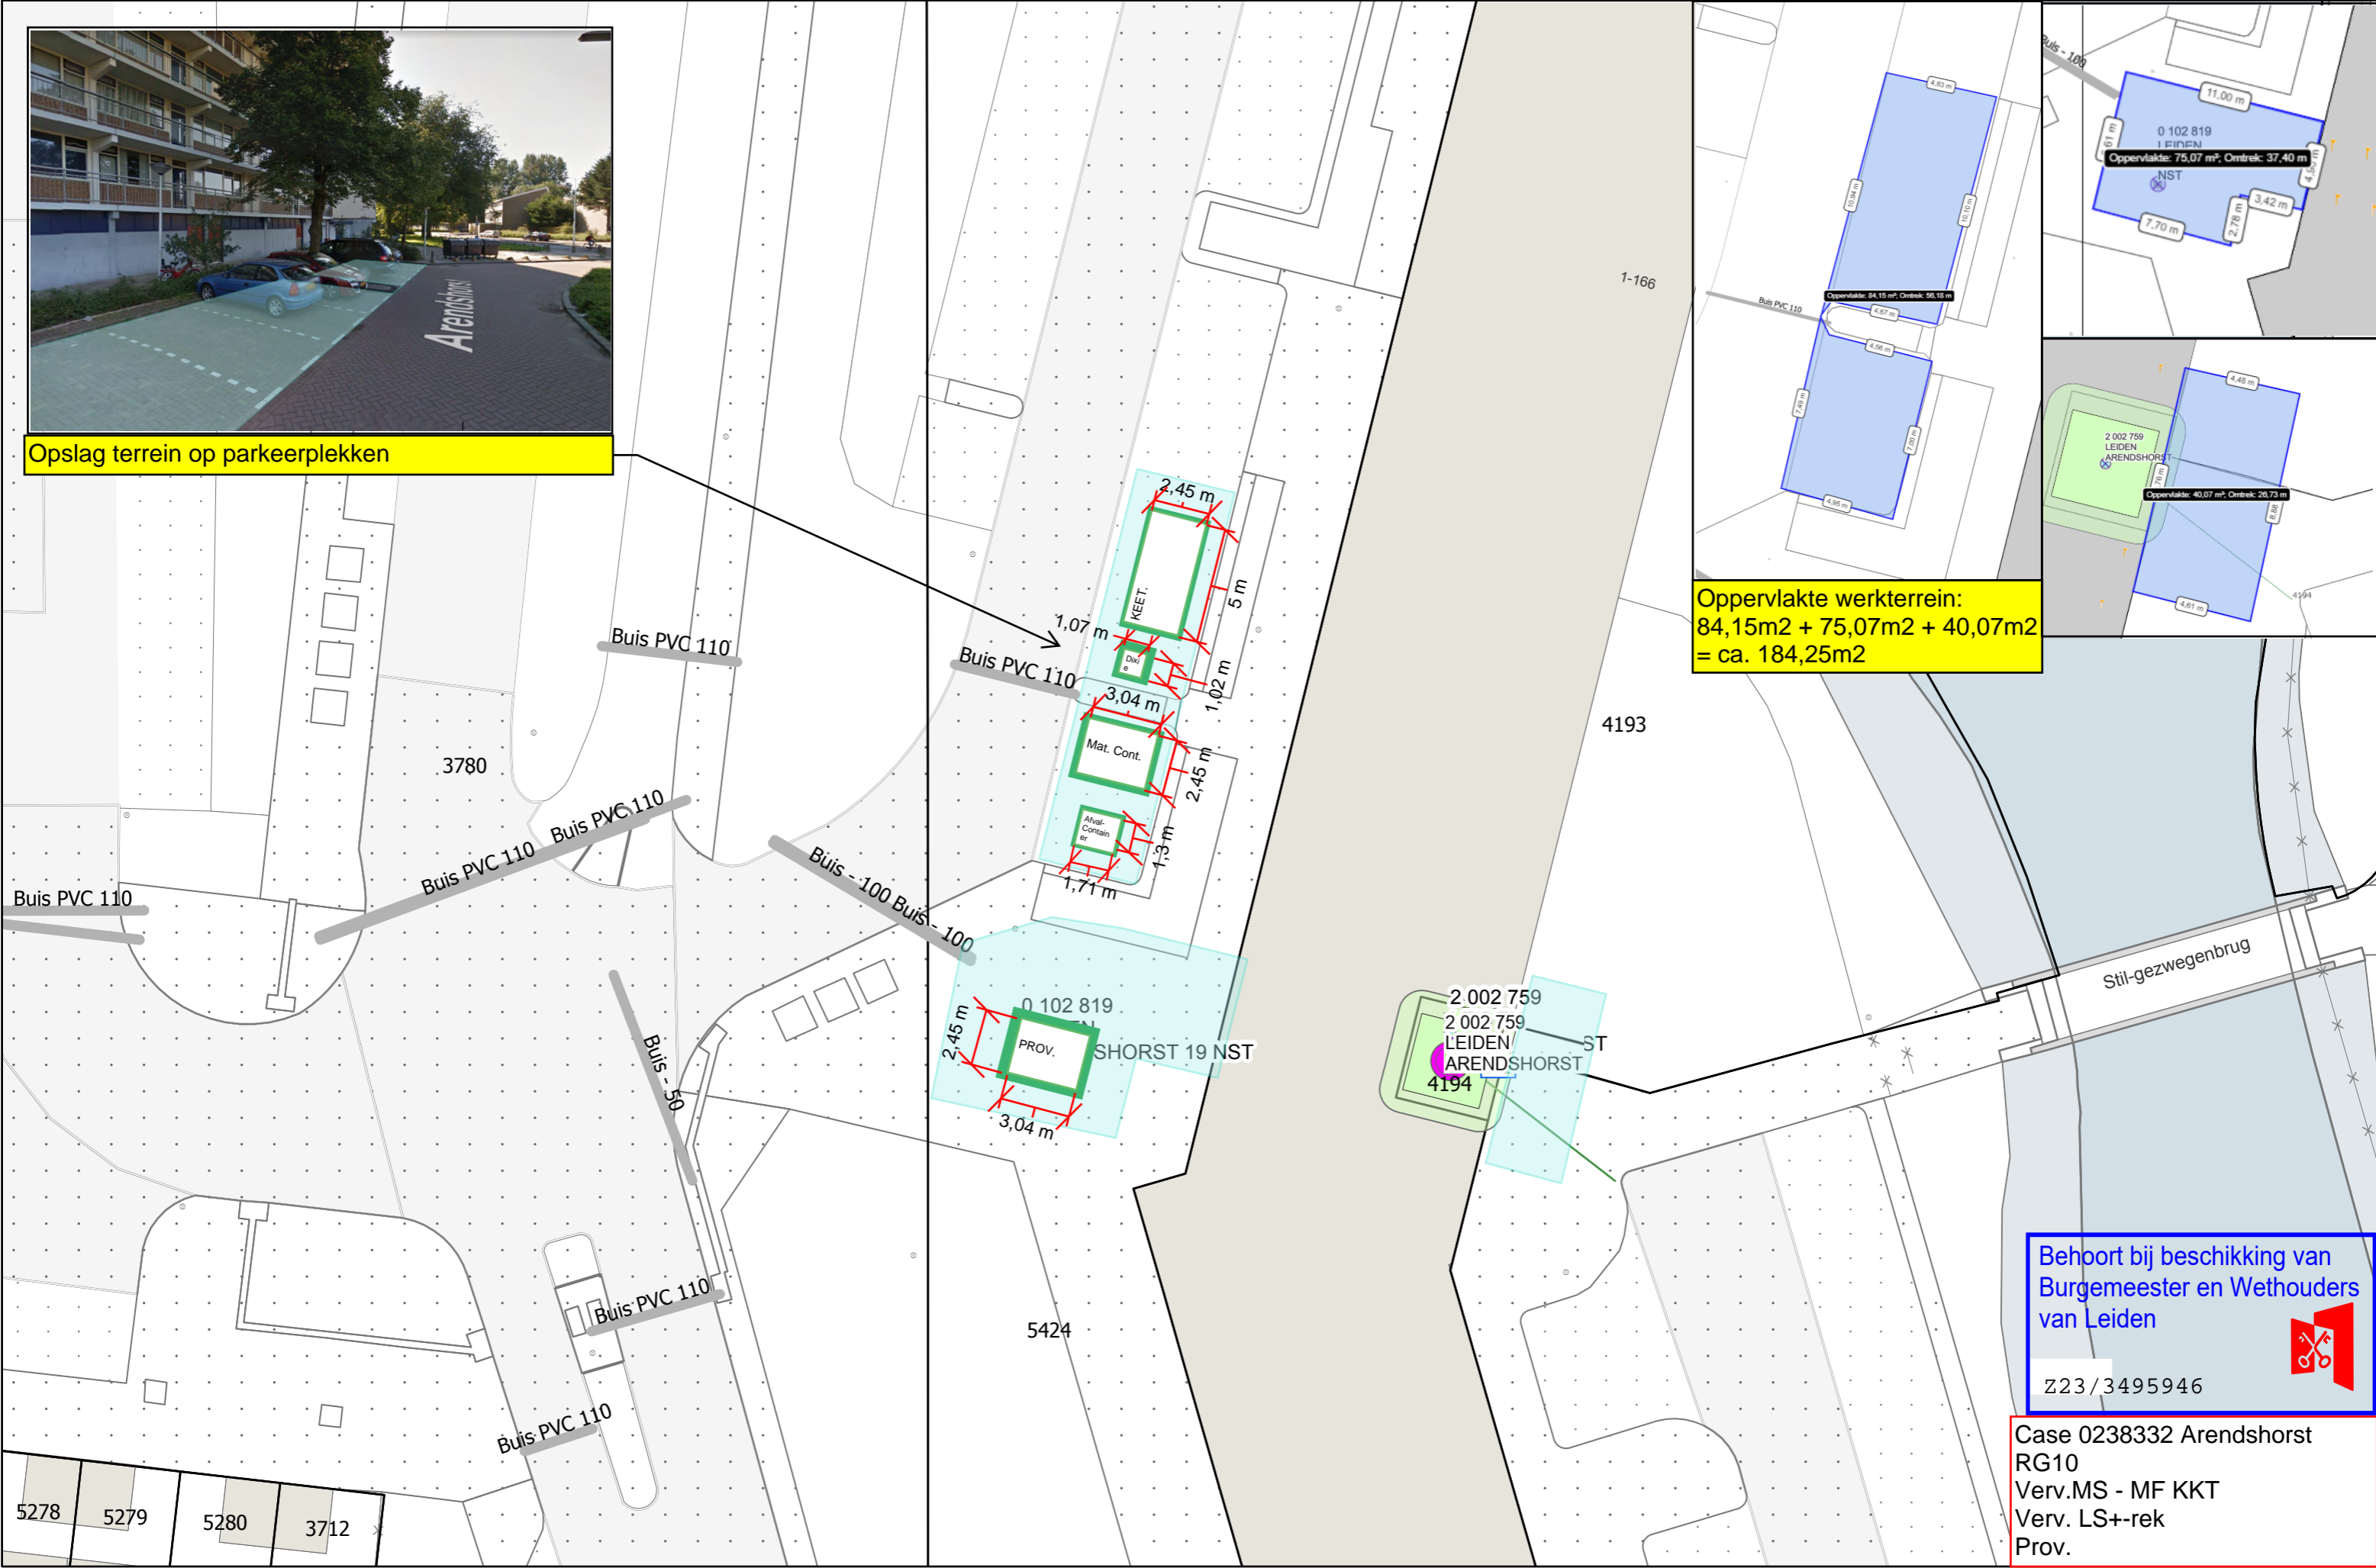

Opslag terrein op parkeerplekken



Oppervlakte werkterrein:
84,15m² + 75,07m² + 40,07m²
= ca. 184,25m²

Behoort bij beschikking van
Burgemeester en Wethouders
van Leiden



Z23/3495946

Case 0238332 Arendshorst
RG10
Verv. MS - MF KKT
Verv. LS+rek
Prov.



Formaat: A3 Liggend
Datum: 7-12-2022
Schaal: 1:250



E-HS
Coördinaat linkeroonderhoek: (94509.831,465544.460)
Coördinaat rechterbovenhoek: (94612.731,465612.333)

12/07/2022