



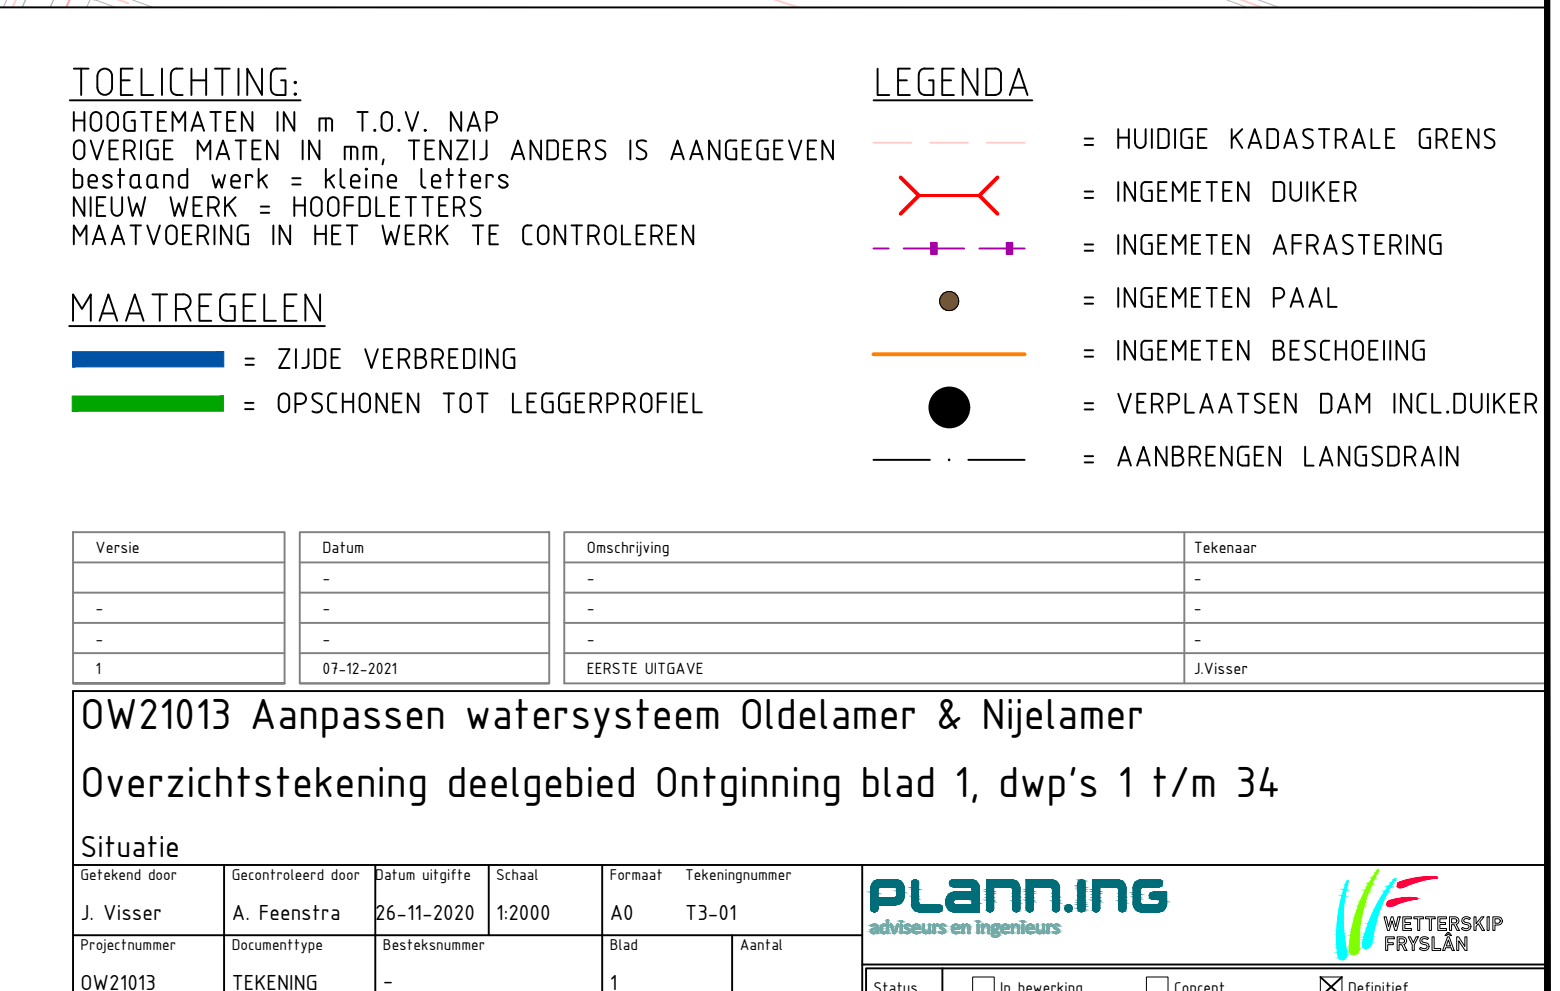

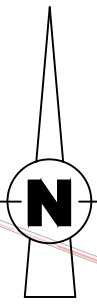

- TOELICHTING:**
HOOGTEMATEN IN m T.O.V. NAP
OVERIGE MATEN IN mm, TENZIJ ANDERS IS AANGEGEVEN
bestaand werk = kleine letters
nieuw werk = hoofdletters
MAATVOERING IN HET WERK TE CONTROLEREN
- MAATREGELEN**
= ZUDE VERBREDING
= OPSCHONEN TOT LEDGERPROFIEL
- LEGENDA**
= HUIDIGE KADAstrALE GRENs
= INGEMETEN DUIKER
= INGEMETEN AFRASTERING
= INGEMETEN PAAL
= INGEMETEN BESCHOEIING
= VERPLAATSEN DAM INCL. DUIKER
= AANBRENGEN LANGSDRAIN




versie	datum	omschrijving	tekenset
-	-	-	-
-	-	-	-
-	-	-	-
1	01-10-2021	EERSTE UITLAAT	2 Waag

OW21013 Aanpassen watersysteem Oldelamer & Nijelamer
Overzichtstekening deelgebied Ontginning blad 2, dwp's 35 t/m 76

Situatie	ontworpen door	bestuurder	datum	schaal	formaat	tekeningschaal
J. Visser	A. Feenstra	26-11-2020	1:2000	A0	T3-01	
Projectnummer	Bestuursnummer	Blad	2	3		
OW21013	TENDING					
Status	☐ In Ontwikkeling	☐ Concept	☒ Goedgekeurd			

planning



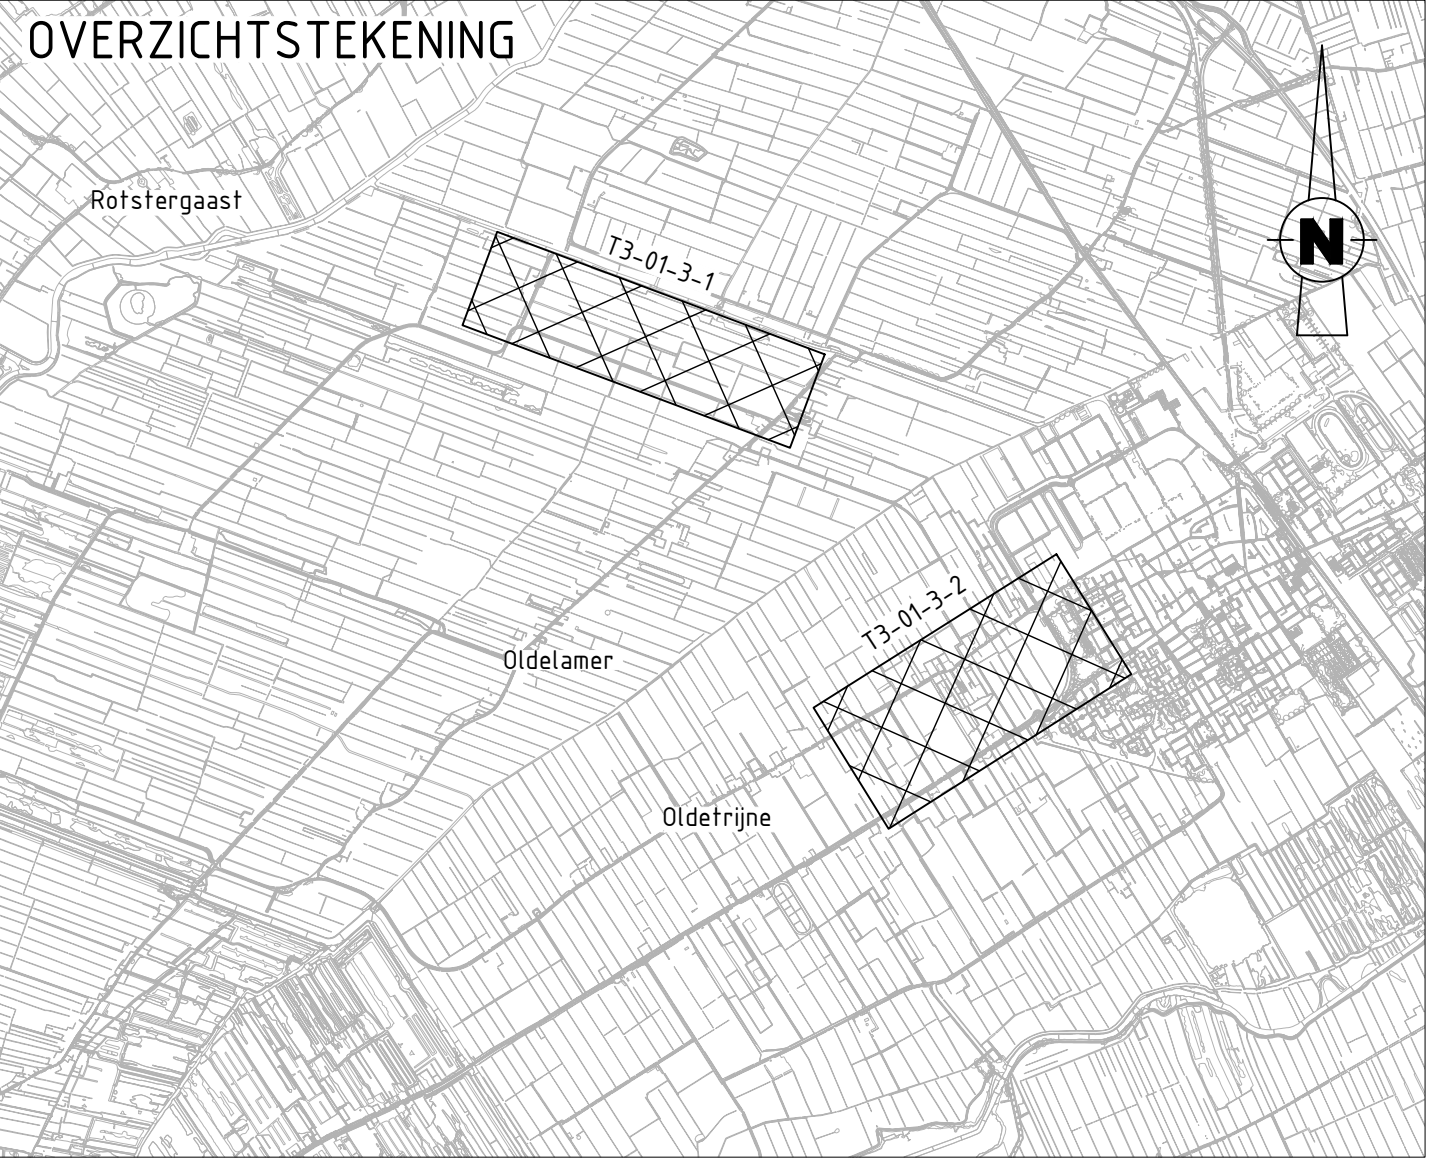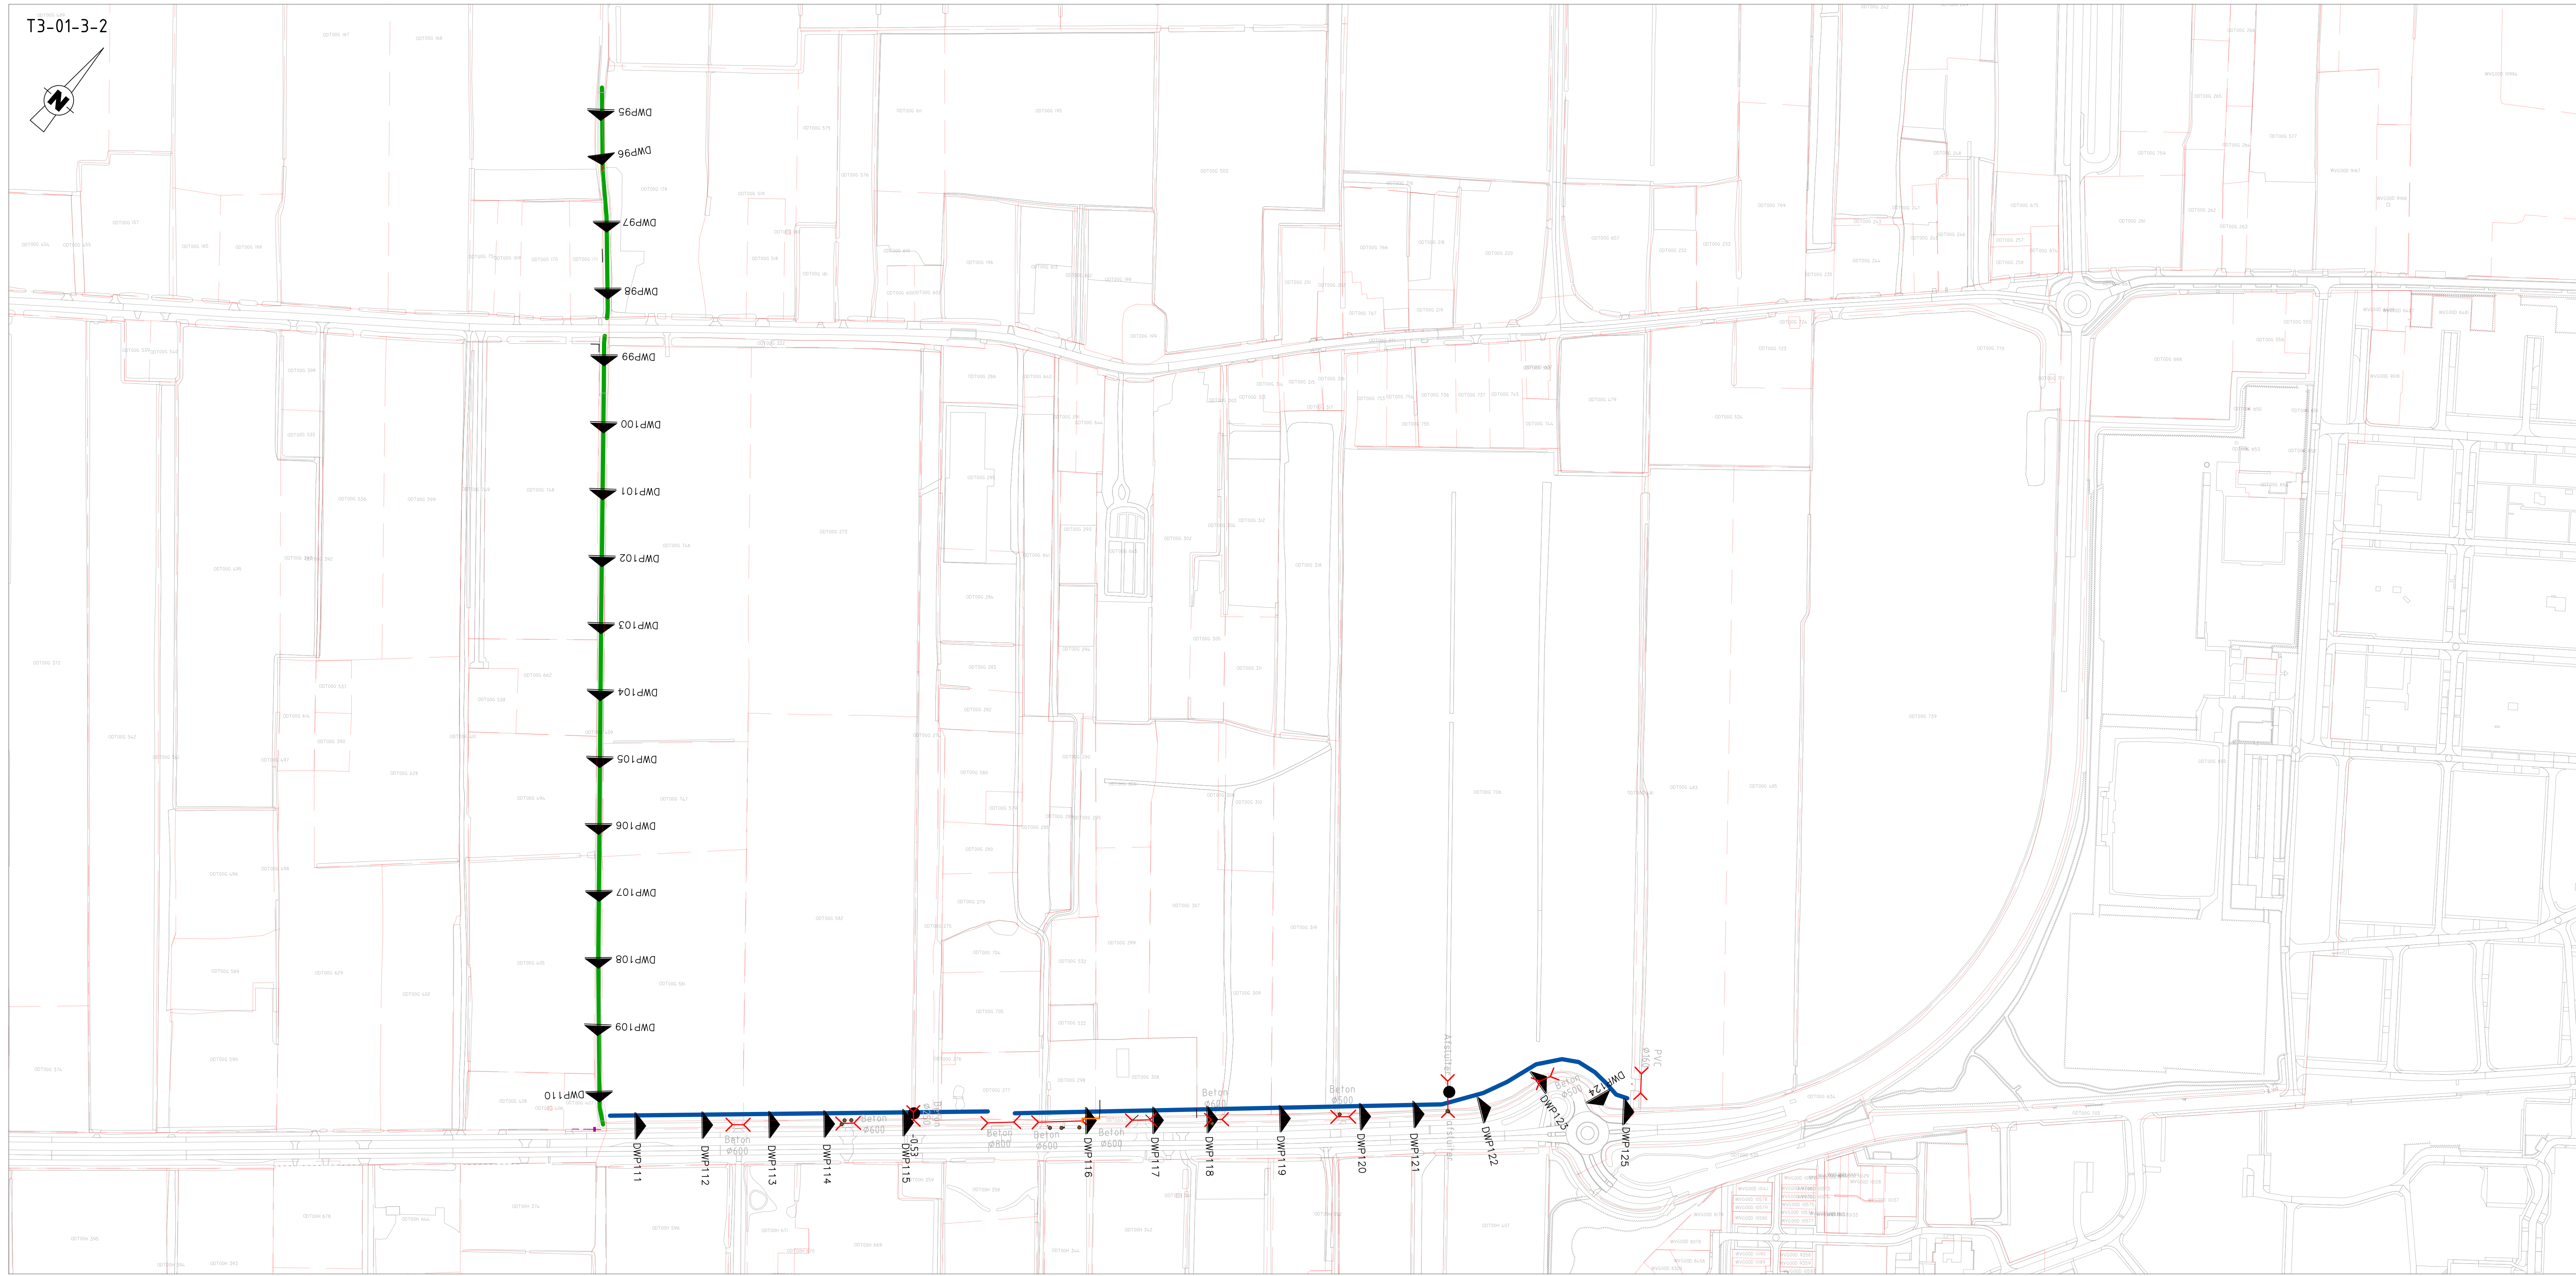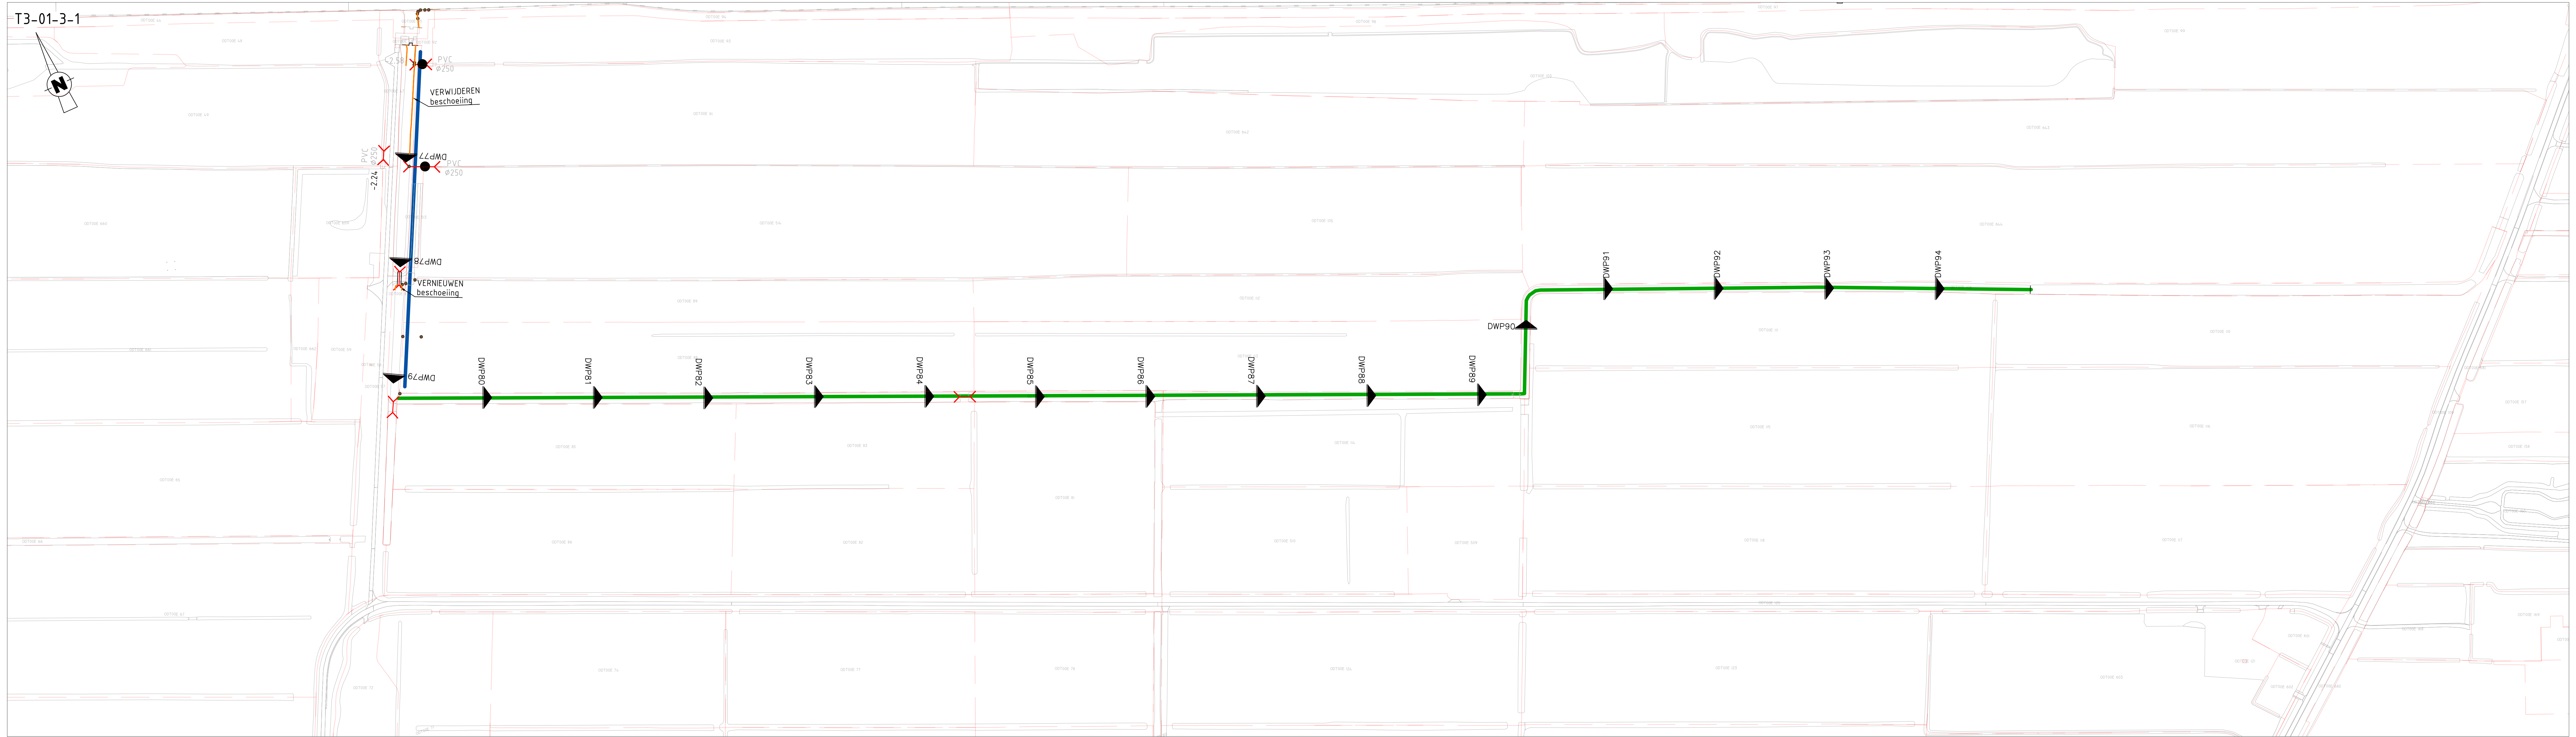

TOELICHTING:
HOOGTEMATEN IN m T.O.V. NAP
OVERIGE MATEN IN mm, TENZIJ ANDERS IS AANGEGEVEN
bestaand werk = kleine letters
nieuw werk = hoofdletters
MAATVOERING IN HET WERK TE CONTROLLEREN


MAATREGELEN
— = ZUIDE VERBODING
— = OPSCHONEN TOT LEGGERPROFIEL

LEGENDA
— = HUIDIGE KADASTRALE GRENS
— = INGENOMEN DUIKER
— = INGENOMEN AFRASTERING
— = INGENOMEN PAAL
— = INGENOMEN BESCHOEIING
— = VERPLAATSEN DAM INCL. DUIKER
— = AANBRENGEN LANGSDRAIN


Version	Datum	Omschrijving	Tekenaar
1	01-10-2021	EERSTE UITGAVE	J. Visser

OW21013 Aanpassen watersysteem Oude Almer & Nijelamer
Overzichtstekening deelgebied Boelstrapolder en Auke Algra dwp's 77 t/m 94


T3-01-4-1

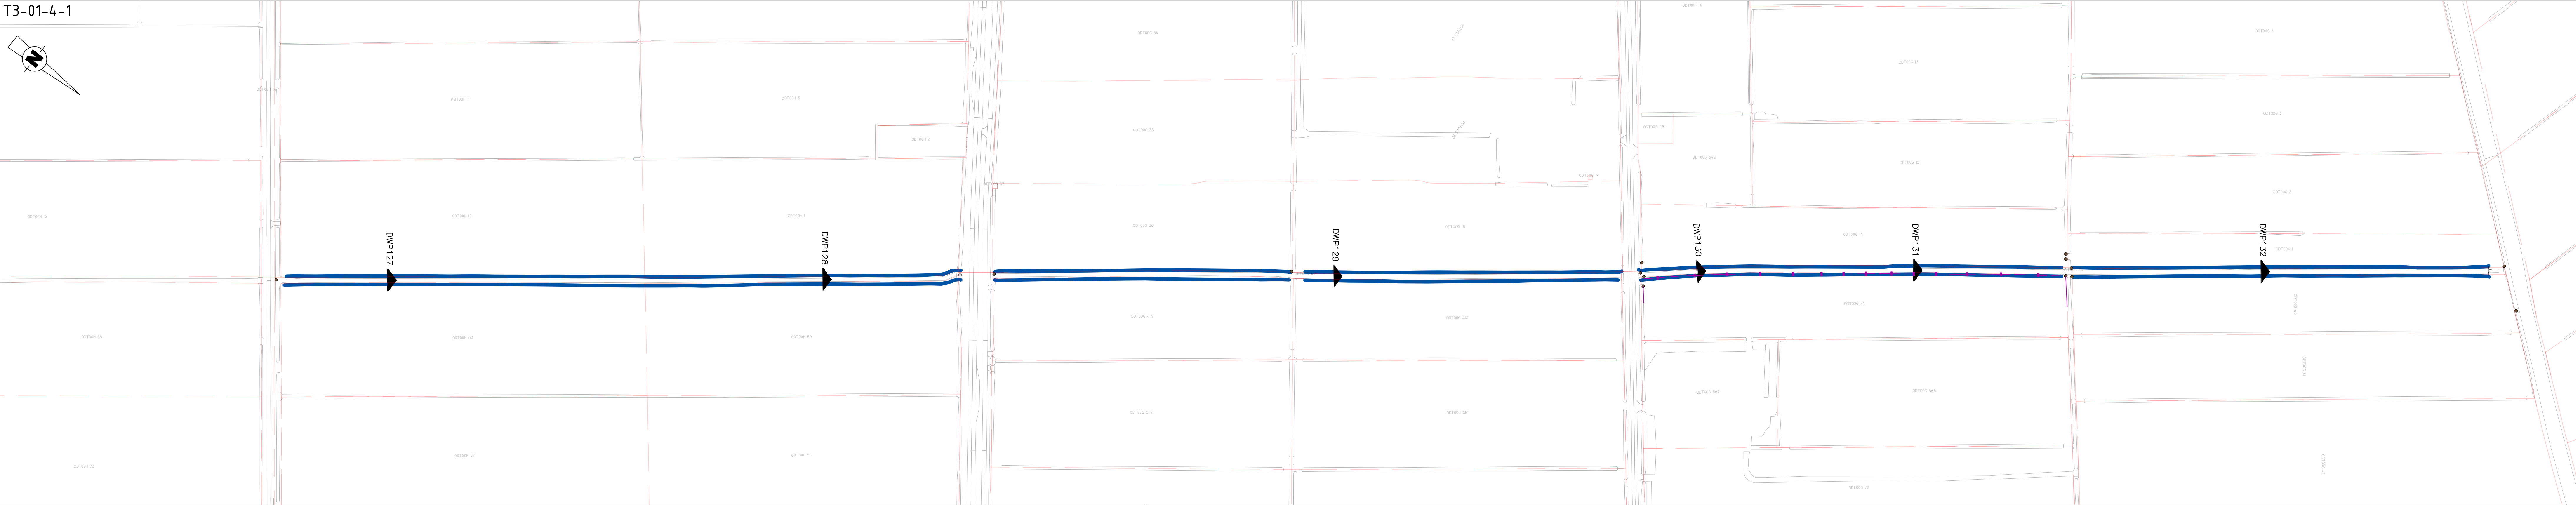

T3-01-4-2

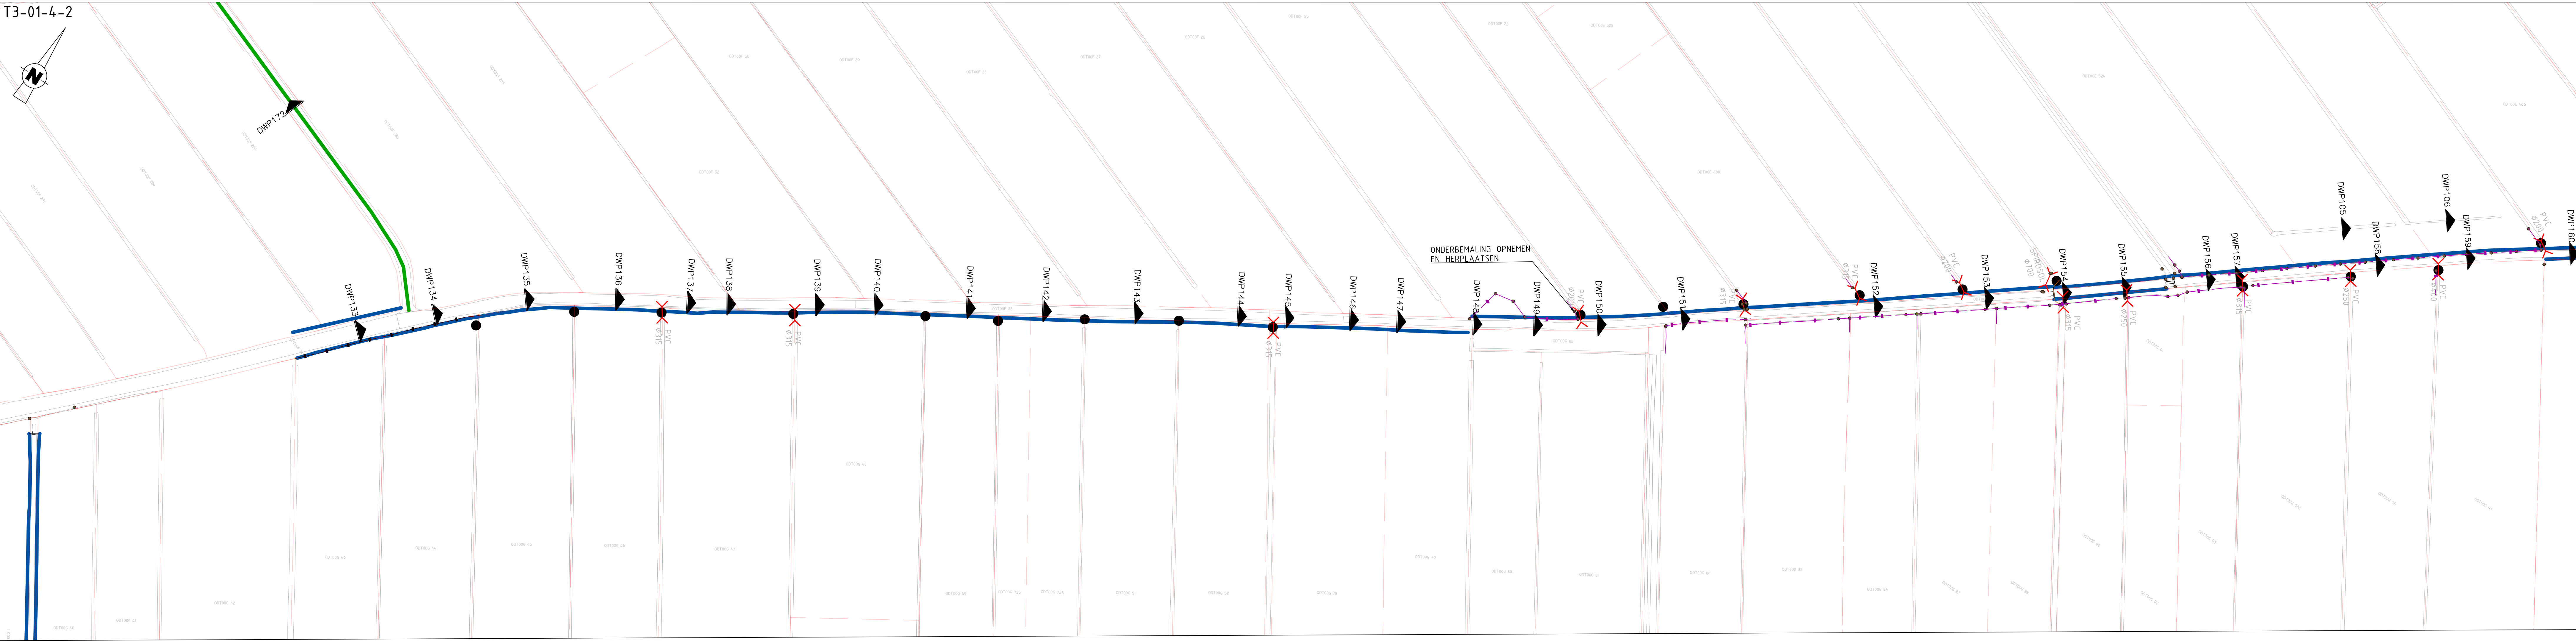

T3-01-4-3

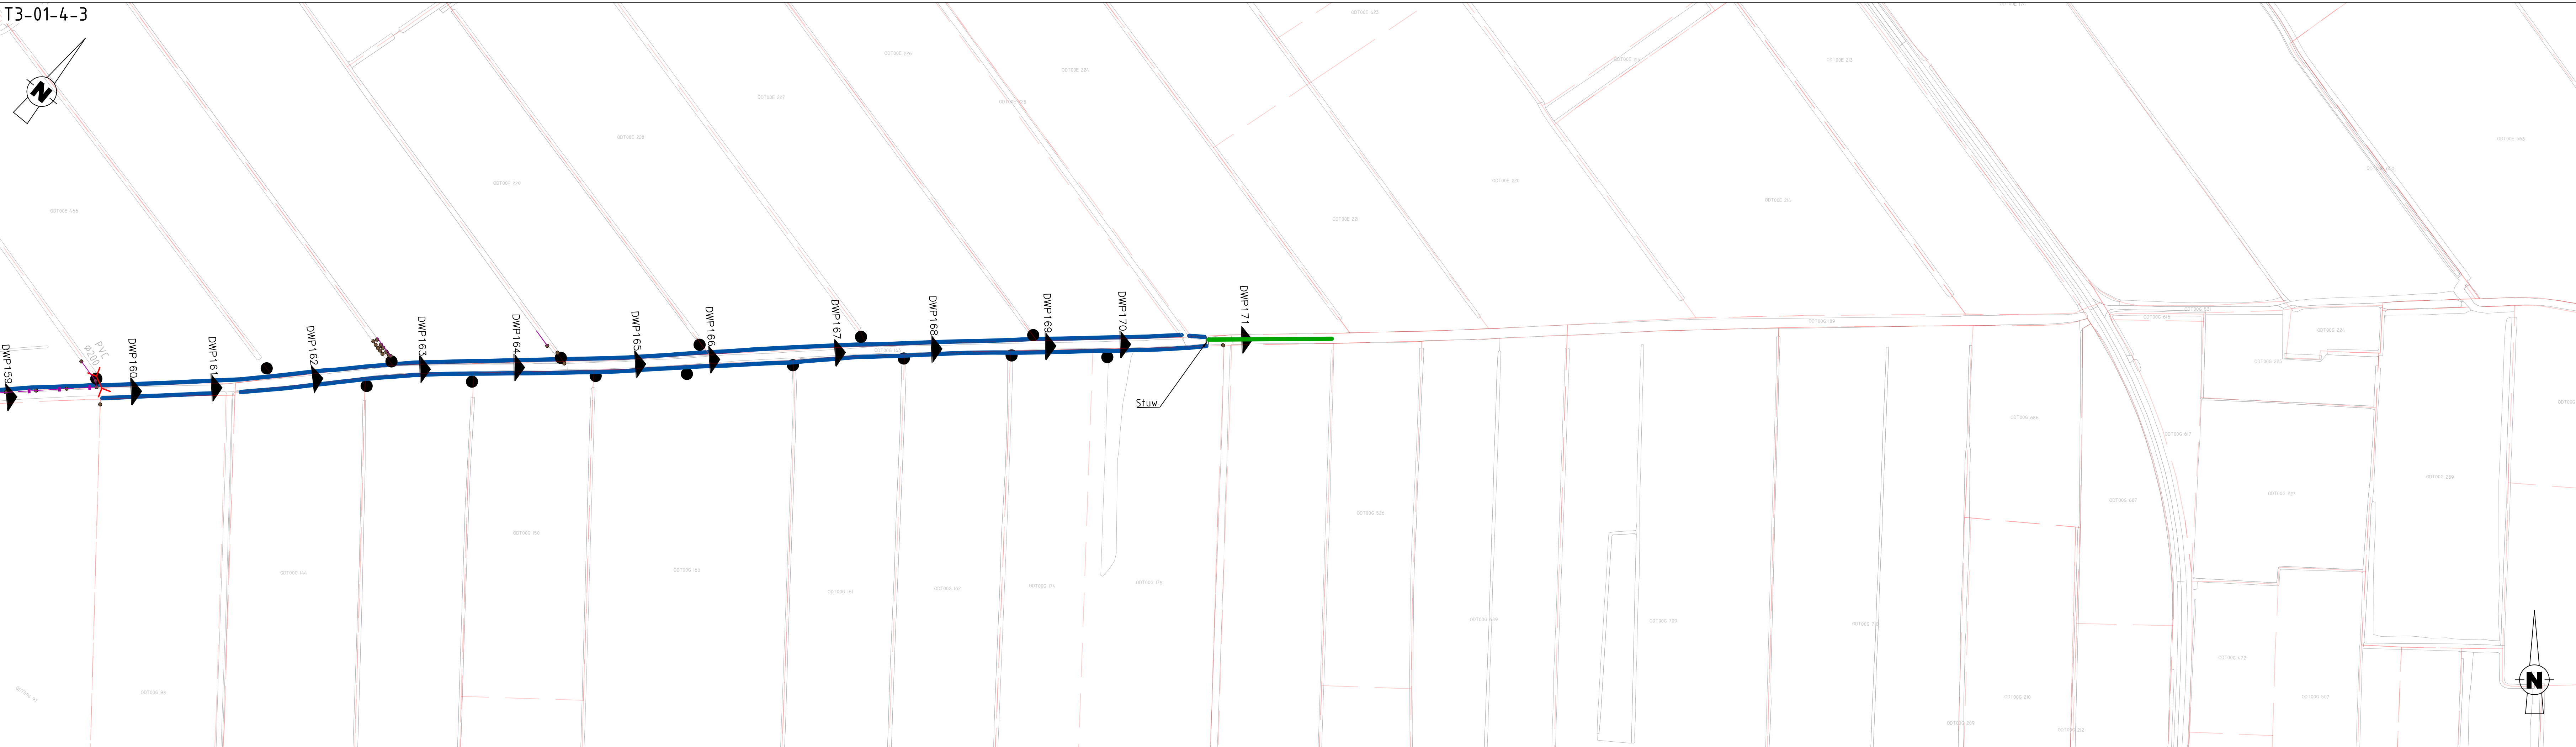

TOELICHTING:
HOOFDMATEN IN m T.O.V. MAP
OVERIGE MATEN IN mm, TENZIJ ANDERS IS AANGEGEVEN
bestaand werk = kleine letters
nieuw werk = HOOFTELETTERS
MAATVOERING IN HET WERK TE CONTROLLEREN

LEGENDA

- = HUIDIGE KADAstrALE GRENS
- = INGEMETEN DUIKER
- = INGEMETEN AFRASTERING
- = INGEMETEN PAAL
- = INGEMETEN BESCHOEIING
- = VERPLAATSEN DAM INCL. DUIKER
- = AANBRENGEN LANGSDRAIN


Verke	Datum	Omschrijving	Tekenaar
-	-	-	-
-	-	-	-
1	01-10-2021	EERSTE UITLAAT	J. Visser

OW21013 Aanpassen watersysteem Oudekerke & Nijelamer
Overzichtstekening deelgebied Auke Algra blad 2, dwp's 127 t/m 171


Situatie	Bestemmingsplan	Datum	Uitgave	Formaat	Tekeningnummer
J. Visser	A. Feenstra	05-12-2021	12000	A0	T3-01
Projectleider	Ontwerper	Bestuurder	Blad	Akte	
OW21013	Tekening		4	6	




T3-01-3-2

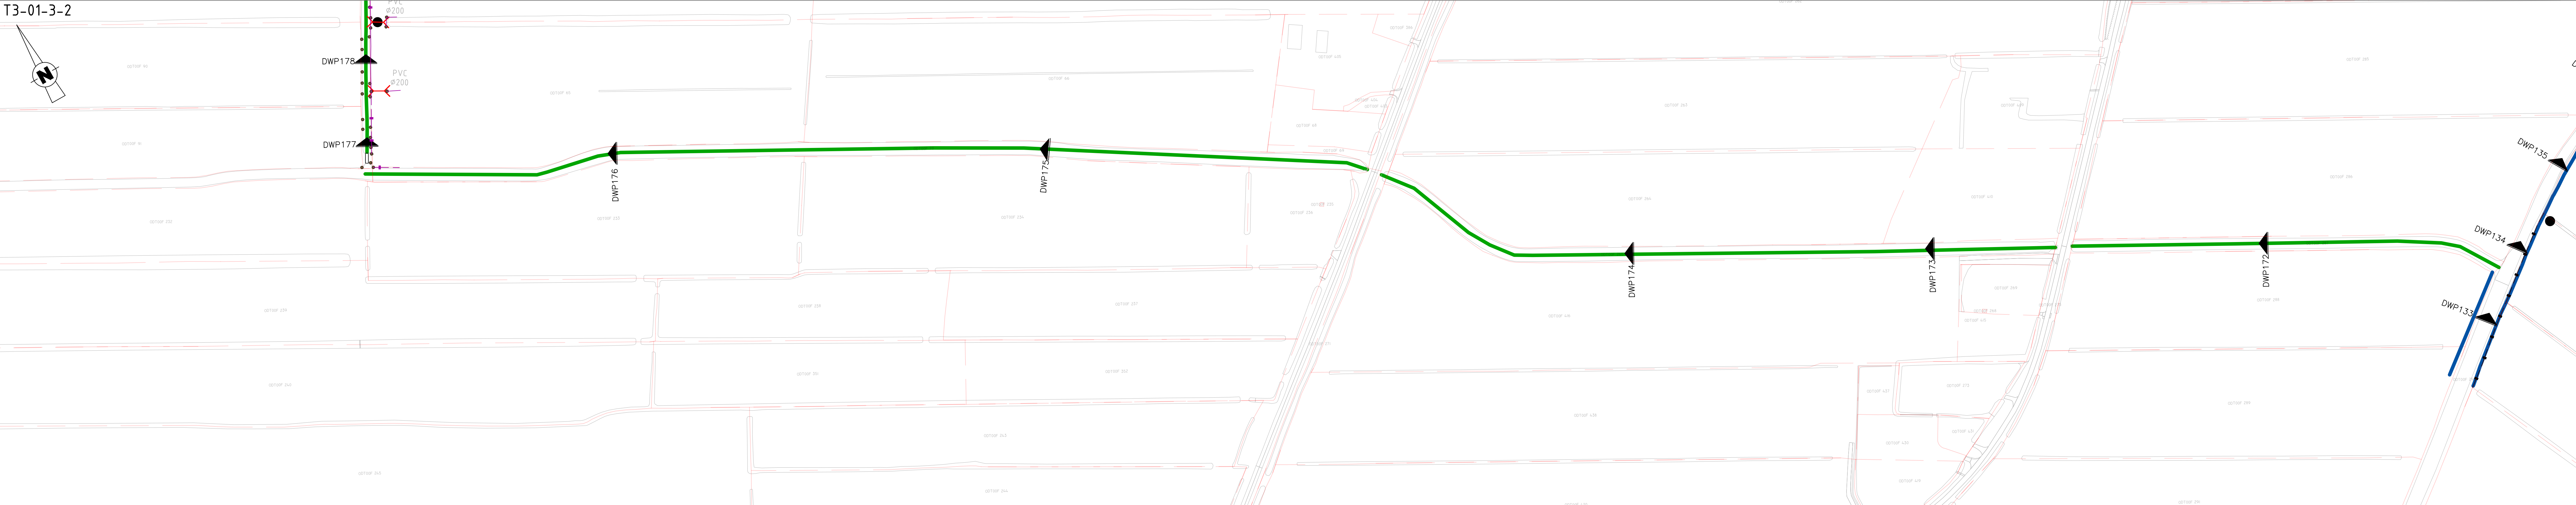

T3-01-3-2

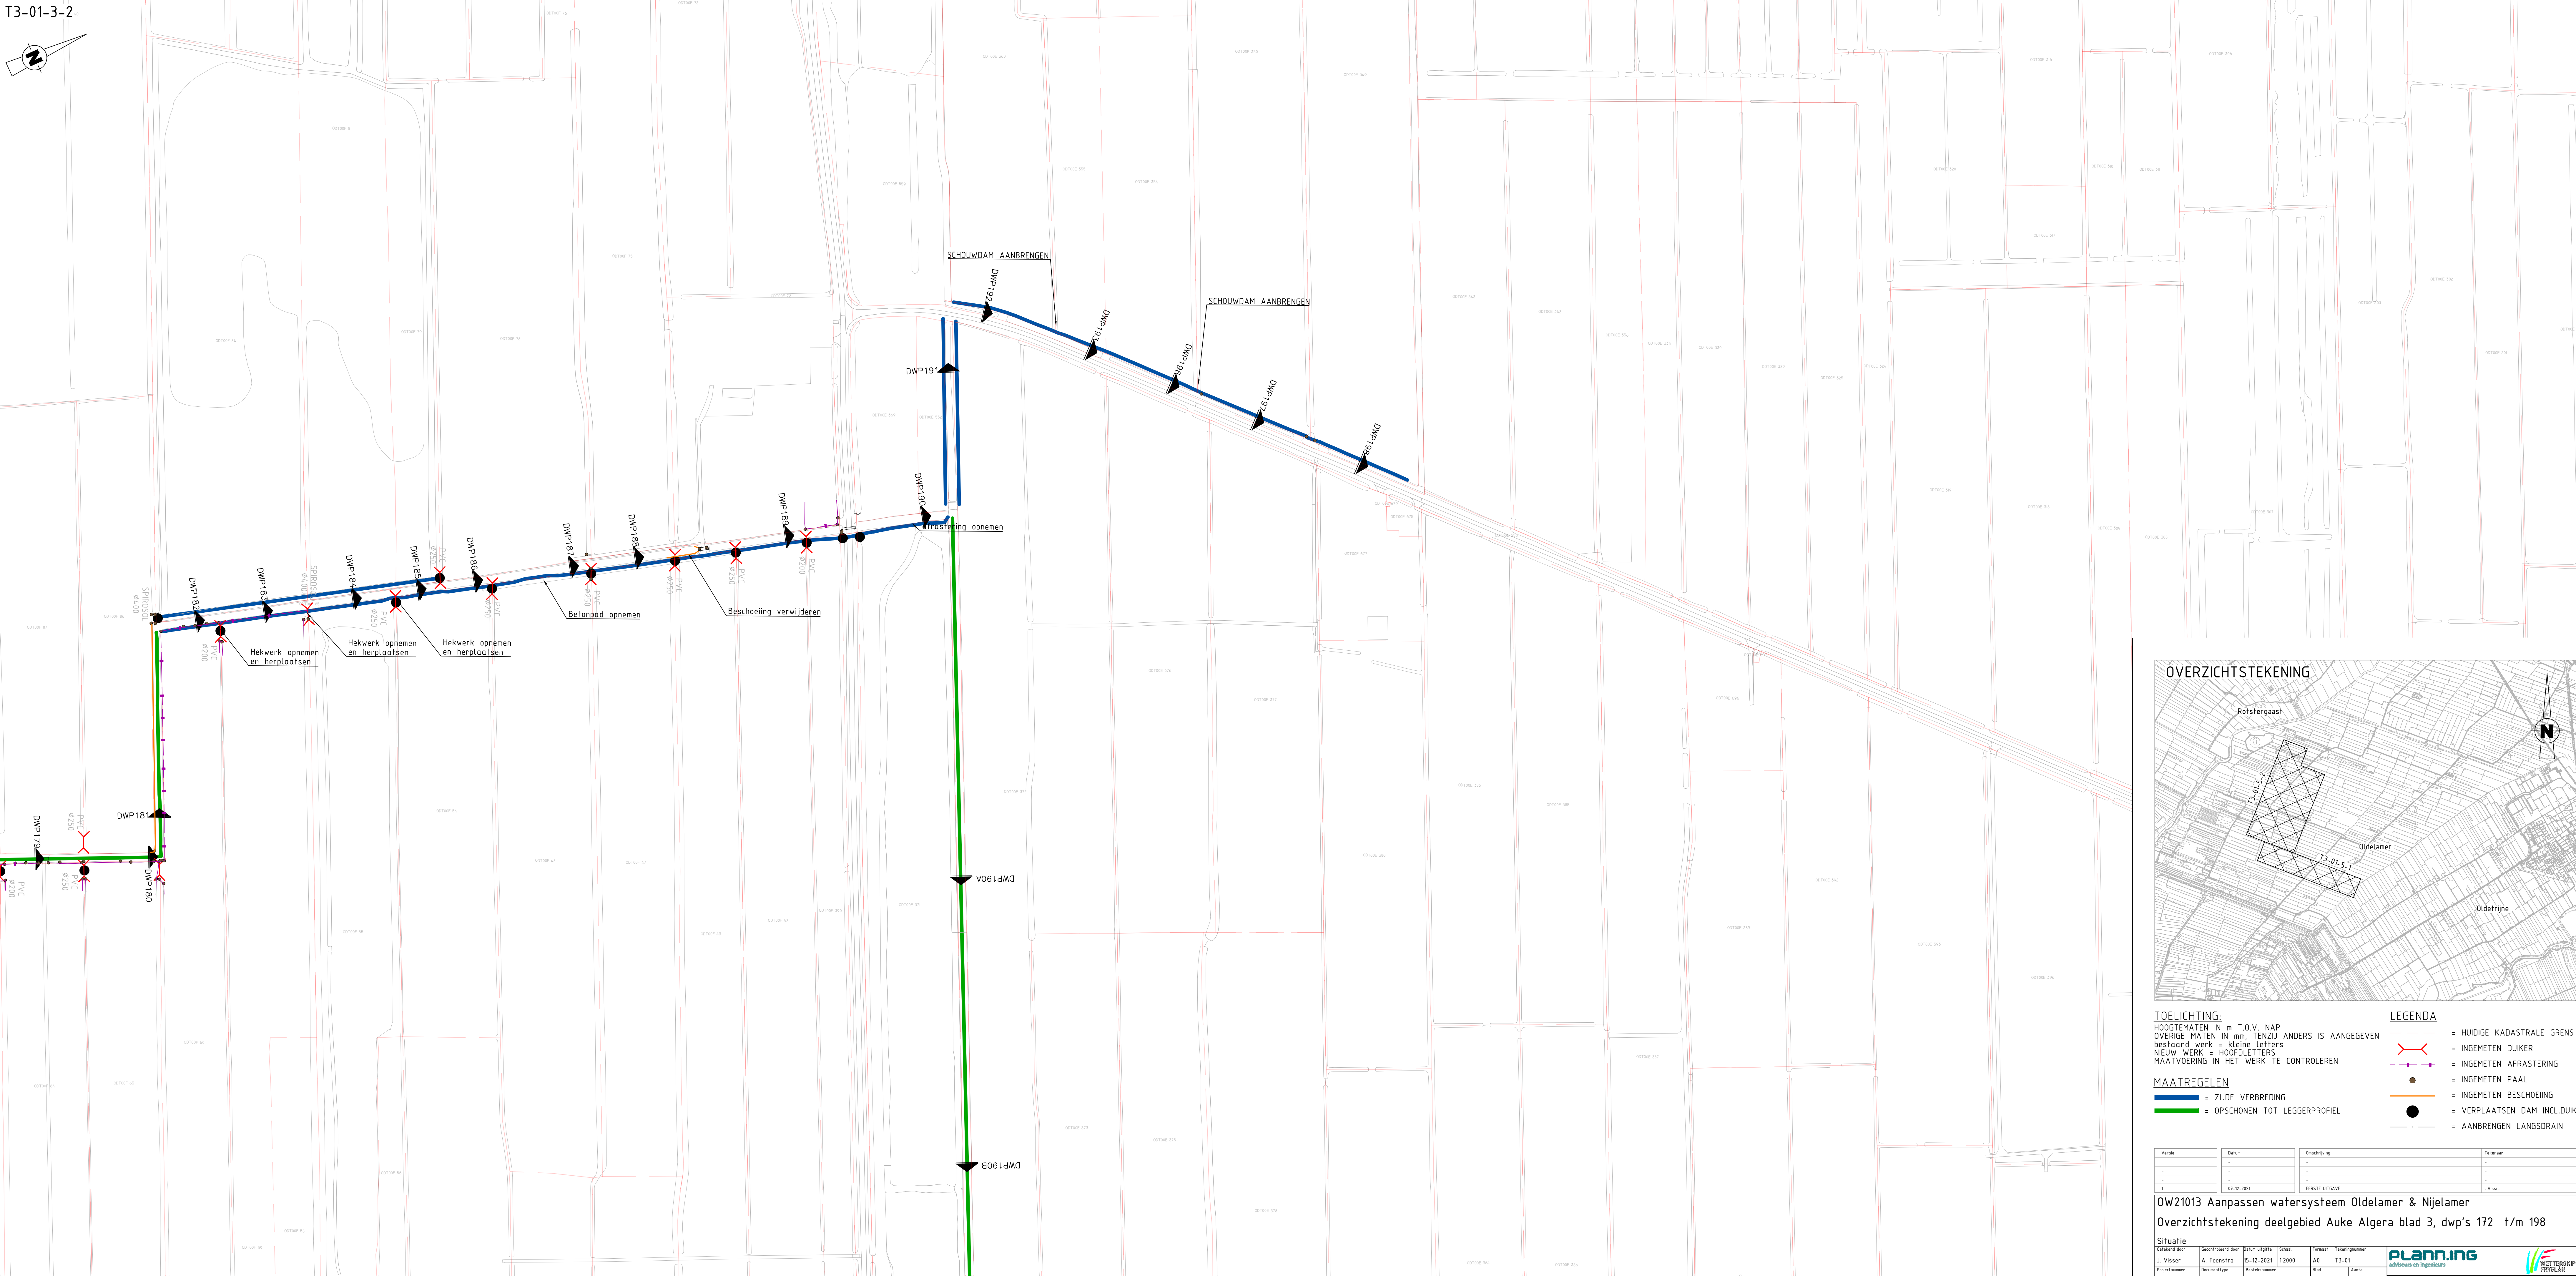



OVERZICHTSTEKENING

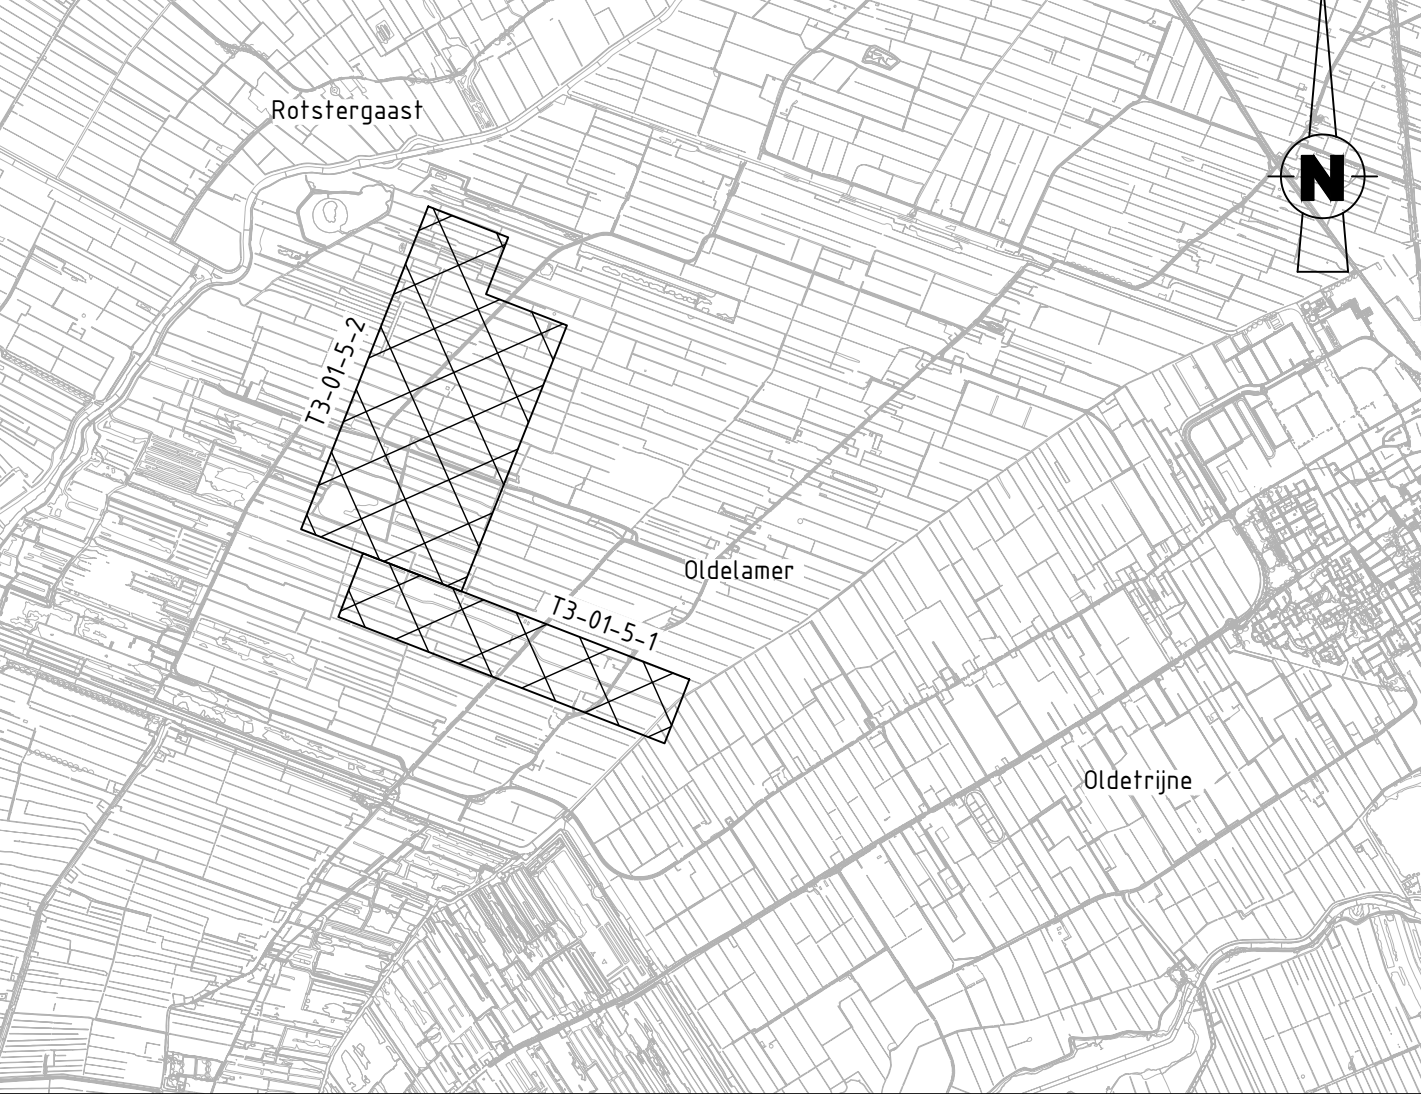

- TOELICHTING:**
HOOFDMATEN IN m T.O.V. NAP
OVERIGE MATEN IN mm, TENZIJ ANDERS IS AANGEGEVEN
bestaand werk = kleine letters
nieuw werk = HOOFDETTERS
MAATVOERING IN HET WERK TE CONTROLEREN
- MAATREGELLEN**
= ZUDE VERBODING
= OPSCHONEN TOT LEDGERPROFIEL
- LEGENDA**
= HUIDIGE KADASTRALE GRENS
= INGEMETEN DUIKER
= INGEMETEN AFRASTERING
= INGEMETEN PAAL
= INGEMETEN BESCHOEIING
= VERPLAATSEN DAM INCL. DUIKER
= AANBRENGEN LANGSDRAIN


Version	Datum	Omschrijving	Tekenaar
1	01-10-2021	EERSTE UITLAAT	J. Visser

OW21013 Aanpassen watersysteem Oldelamer & Nijelamer
Overzichtstekening deelgebied Auke Algera blad 3, dwp's 172 t/m 198

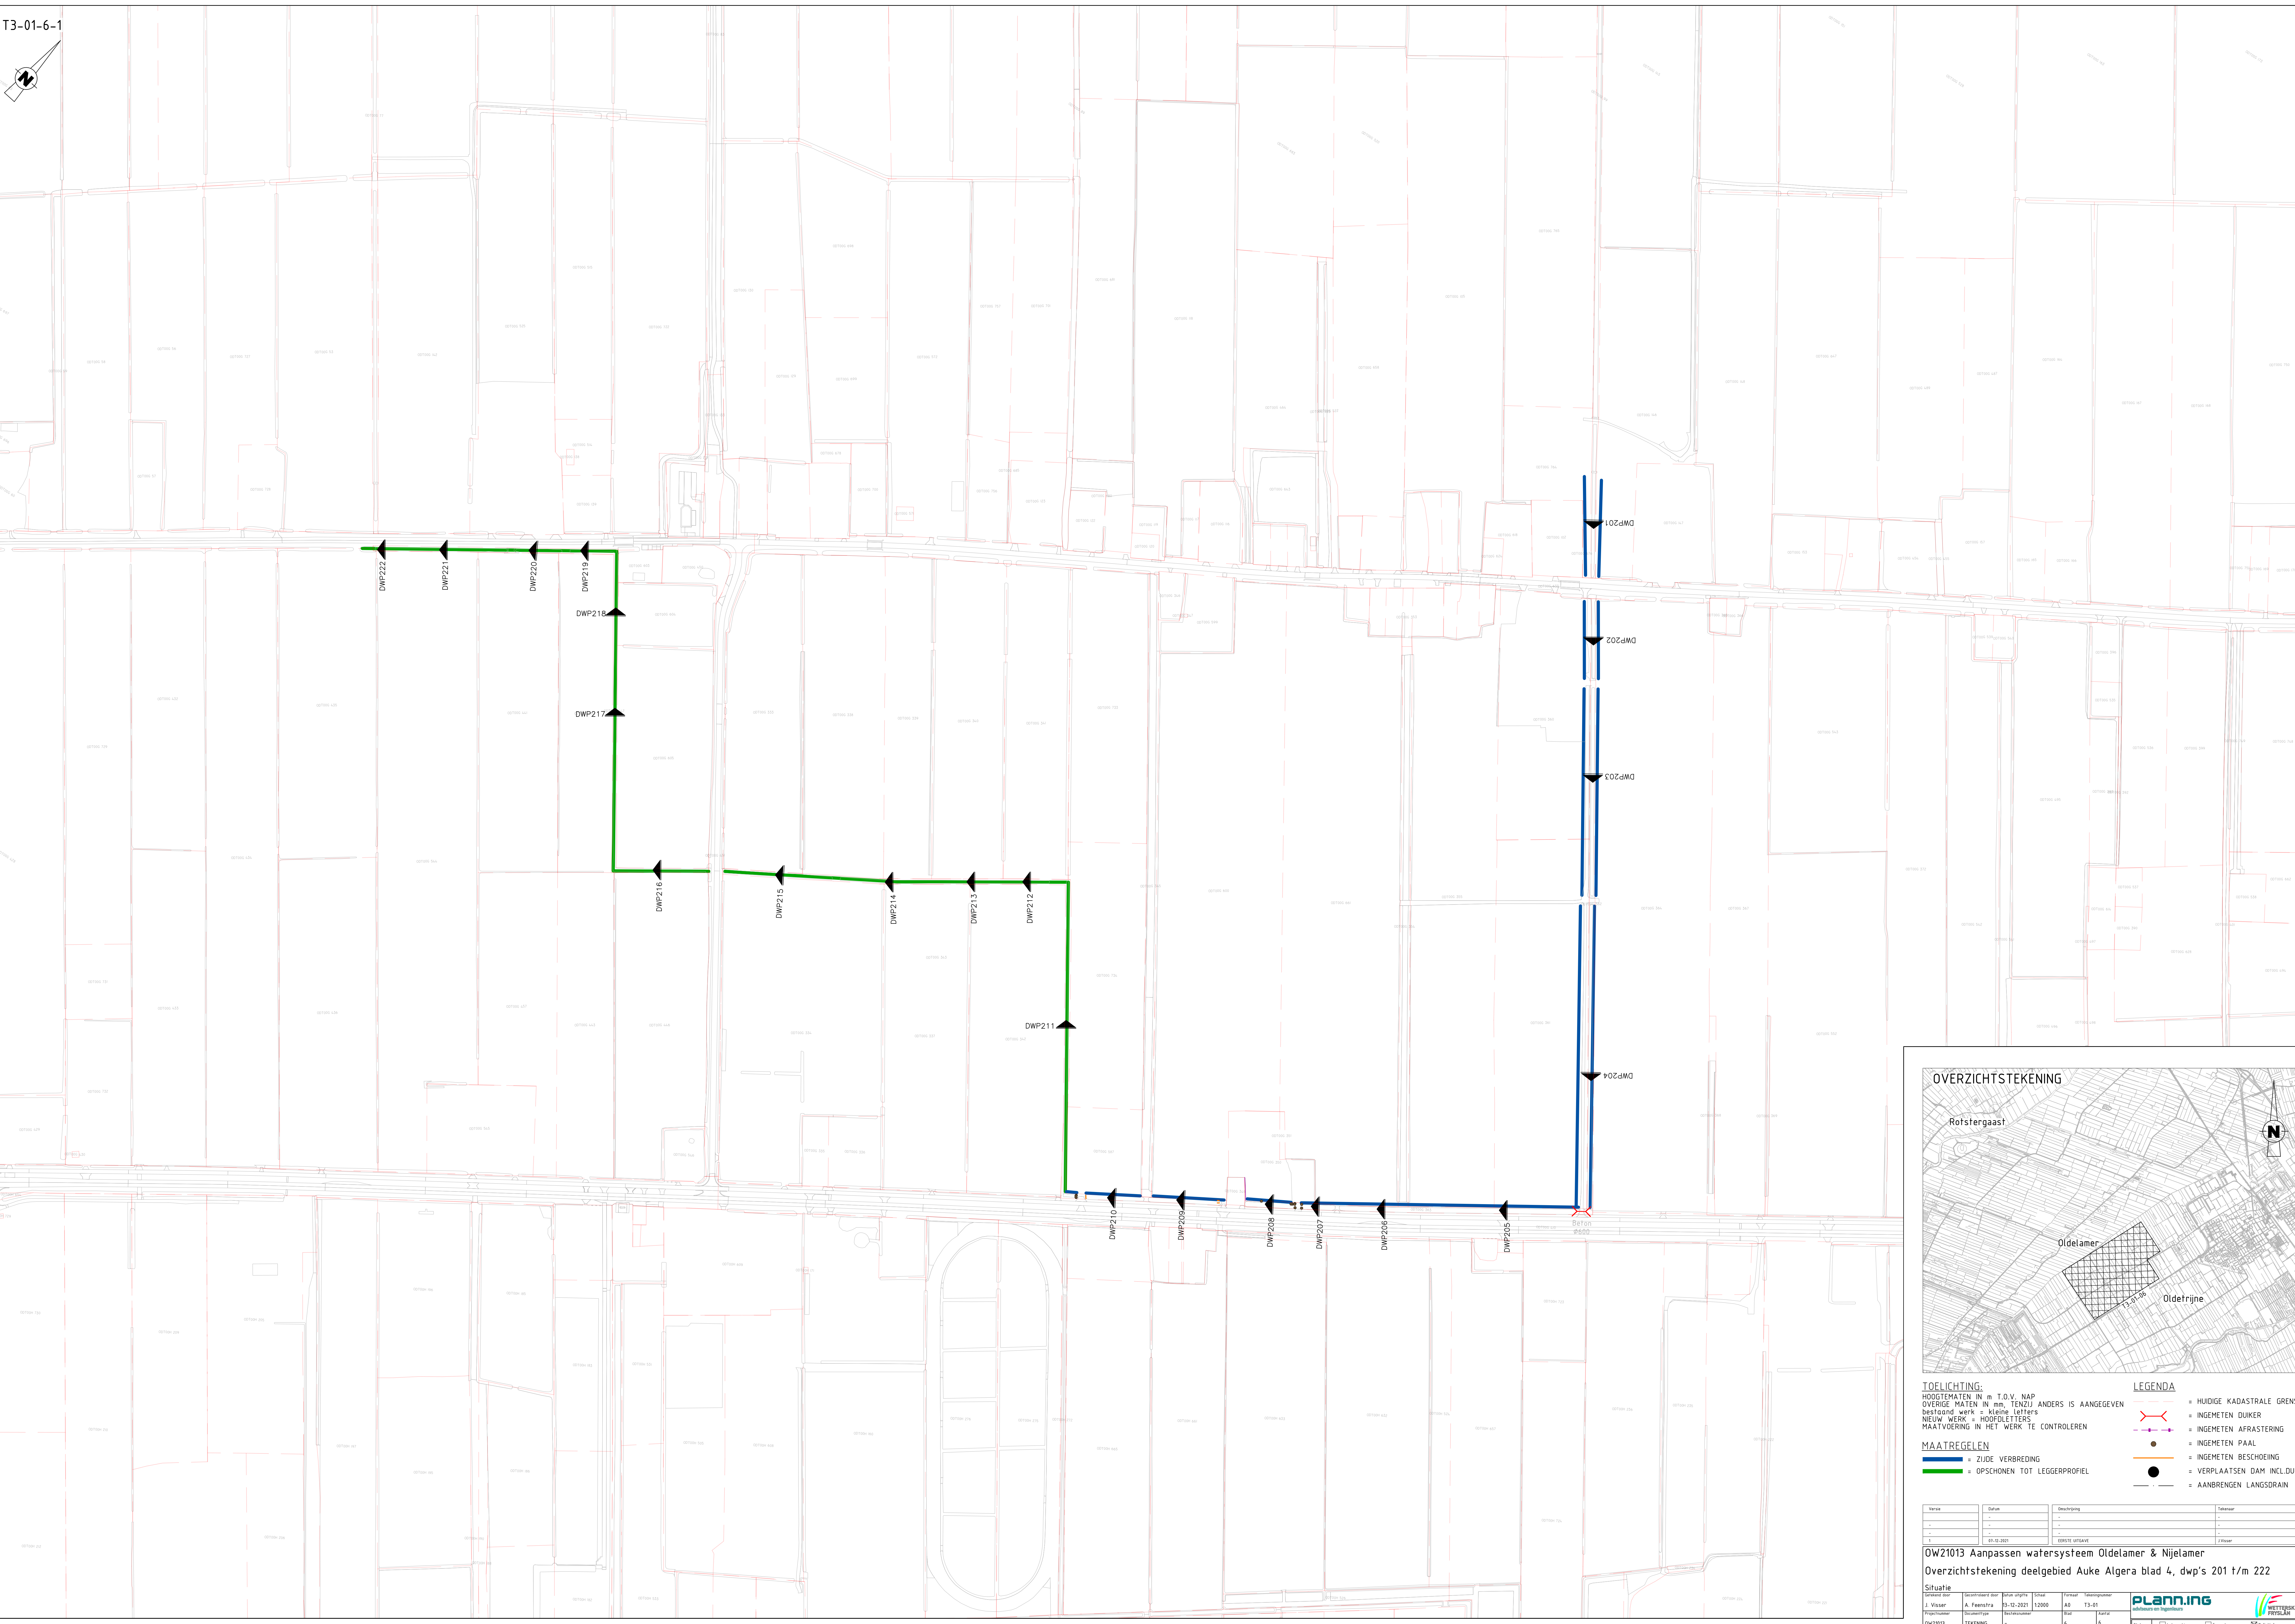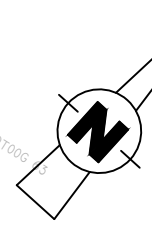

OVERZICHTSTEKENING

Rotstergaast

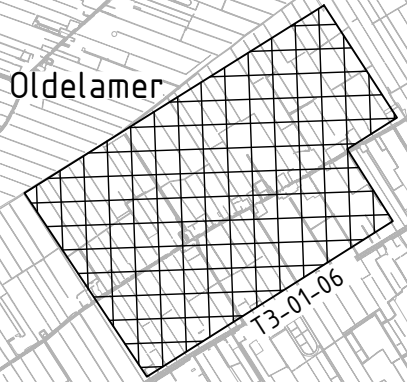

Oldelamer

Nijelamer

- TOELICHTING:**
HOOGTEMATEN IN m T.O.V. NAP
OVERIGE MATEN IN mm, TENZIJ ANDERS IS AANGEGEVEN
bestaand werk = kleine letters
nieuw werk = HOOFDELETTERS
MAATVOERING IN HET WERK TE CONTROLLEREN
- MAATREGELLEN**
= ZUDE VERBODING
= OPSCHEVEN TOT LEDGERPROFIEL
- LEGENDA**
= HUIDIGE KADAstrALE GRENS
= INGEMETEN DUIKER
= INGEMETEN AFRASTERING
= INGEMETEN PAAL
= INGEMETEN BESCHOEIING
= VERPLAATSEN DAM INCL. DUIKER
= AANBRENGEN LANGSDRAIN

Version	Datum	Omschrijving	Tekenaar
1	01-10-2021	EERSTE UITLAAT	J. Visser

OW21013 Aanpassen watersysteem Oldelamer & Nijelamer
Overzichtstekening deelgebied Auke Algera blad 4, dwp's 201 t/m 222