


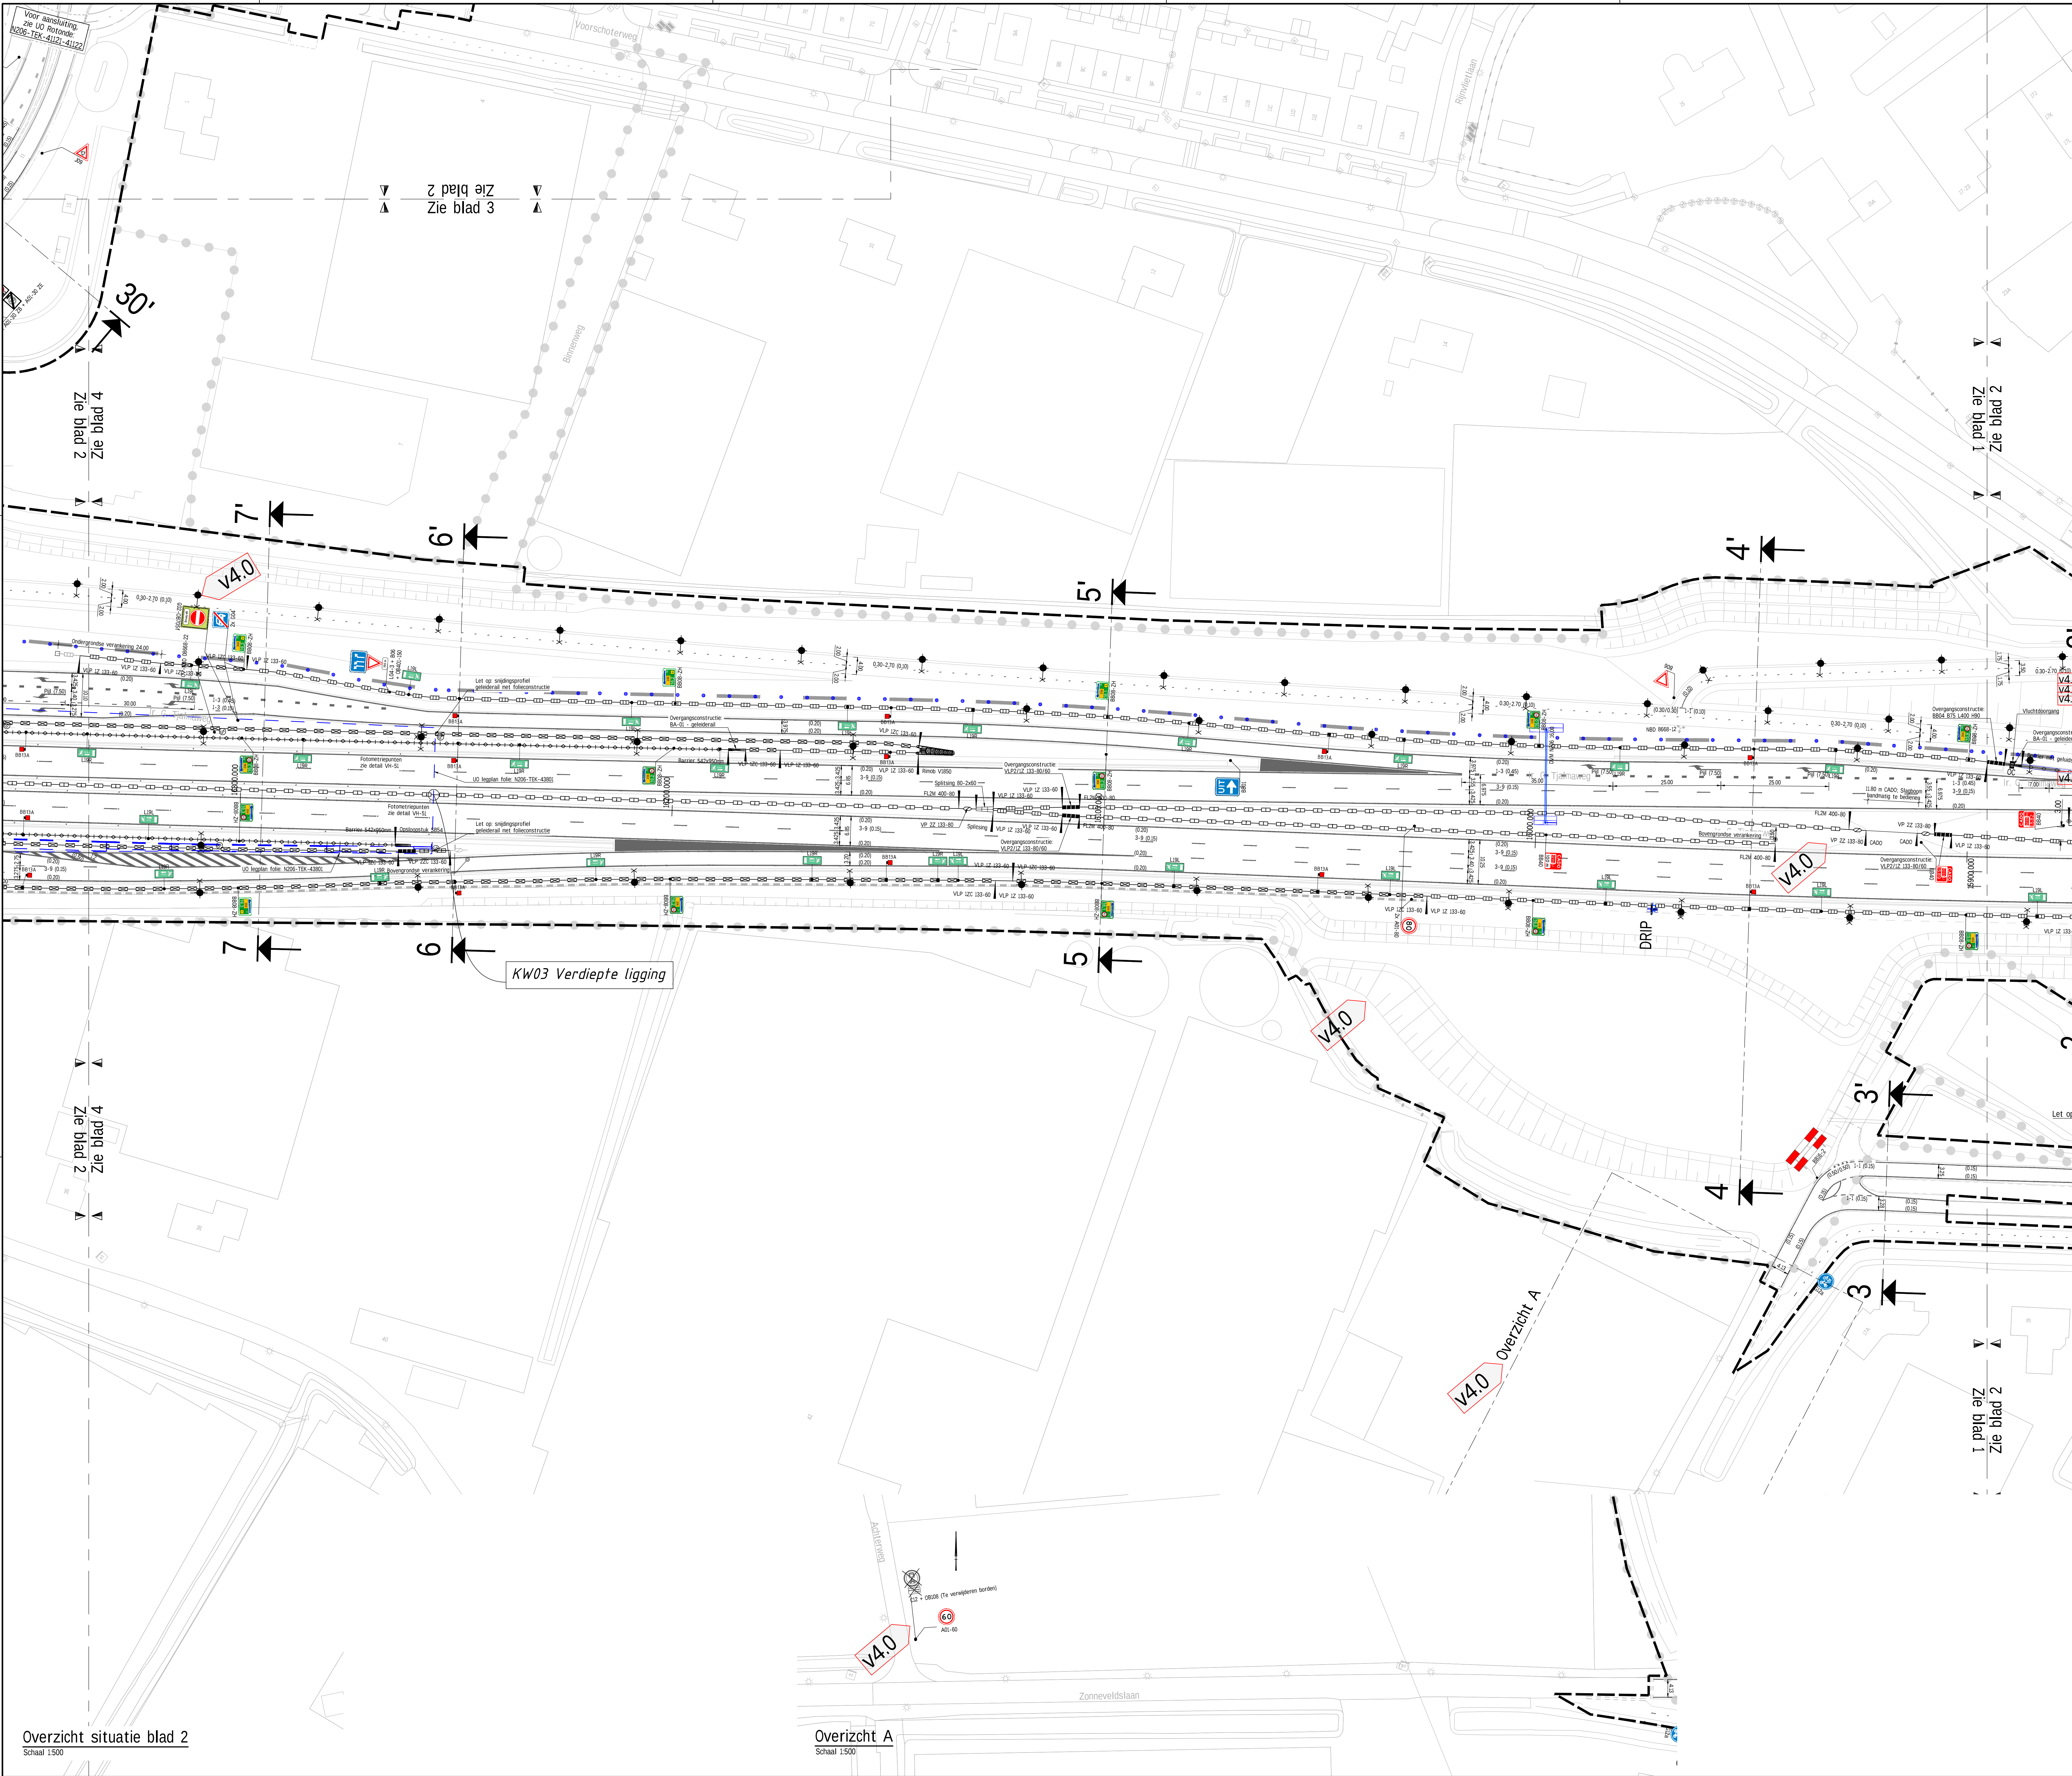

Verklaringen

●	PIP grens	■	Rimob P800-6S
—	Systeegrens	■	Splitingsconstructie 80-2x60
—	Hoofdmetering N206	■	Barrier opsploostuk SB54
—	Contourlijnen kunstwerken/funderingen	■	Overgang barrier-geleiderail
—	portalen en geluidsschermen	■	Prefab barrier 750x950mm, type BBS500, Halsma o.p.
—	Geluidsscherm, diverse typen	■	Prefab barrier 542x950mm, type BA01, Halsma
—	Bewegwijzering NBD, diverse typen	■	Kunststof barrier wit-rood, t.b.v. afscherming toekomstige HOV-baan
—	portalen en borden	■	Diverse types marking, in thermoplast
—	Lichtmast, diverse typen, weerspan indicatief	■	-Aanduiding type: zie situatie
—	Bestaand/new geleiderail op kunstwerk, detaillering zie tekeningen kunstwerken	■	-Toegespaste maatvoering gemeten vanuit hart marking
—	Geleiderail op kunstwerk, Type: VLP 22 133-80 schufconstructie	■	Toe te passen RVV bevoeding plaatsing conform BABV:
—	Geleiderail op aardenbaan, Type: FL2M 400-80	■	-Tpv 80km/h borden type II
—	Geleiderail op aardenbaan, Type: VLP 22 133-80	■	-Tpv 60km/h borden type II
—	Geleiderail op aardenbaan, Type: VLP 22 133-80	■	-Tpv 50km/h borden type I
—	Geleiderail op aardenbaan, Type: VLP 22 133-80	■	Bestaande bebording terug plaatsen. Aanduidingen l.o.m. door geleiderail
—	Geleiderail op aardenbaan, Type: VLP 22 133-80	■	Reflectorpalen, plaatsing conform Handboek Ontwerpcriteria Wegen (PZH)
—	Geleiderail op aardenbaan, Type: VLP 22 133-80	■	-Tpv geleiderail aan geleiderail bevestigen
—	Geleiderail op aardenbaan, Type: BWS 3P W2	■	Aanduiding vluchtroute
—	Geleiderail op aardenbaan, Type: W2 H3	■	-Parallel aan rijrichting aan wand of barrier bevestigen
—	Bovengrondse verankering geleiderail	■	Hectometrerling, plaatsing conform Handboek Ontwerpcriteria Wegen (PZH)
OC	Overstapconstructie in geleiderail, uitvoeren in kleur: RAL 6024 'Verkeersgroen'	■	-Tpv geleiderail op geleiderail plaatsen
Barrier VLP 12	Overgang diverse typen bermbeveiliging	■	Contouren folieconstructie
Bovengrondse vers.	Hoge overvankerende beëindiging geleiderail, diverse typen	■	Locatie fietswegwijzer conform opgave NBD
—	Afloopend begin/indpunt geleiderail, Met ondergrondse verankering	■	Alu Ral DOR. Rechth. bord 600x400mm MW met tekst 'Traaien en grondonderzoek verboden, in verband met folieconstructie. Kleur: borrelgroen, tekstkleur: 1-4-3-1-2-4-40-400' op plaatsing in lange richting van folieconstructie, met tekst vanuit publieke ruimte.
■	Begripunt geleiderail met terminal	■	Grpze tegel 600x600x100mm in berm met tekst 'graafverbod van folieconstructie', kleur: tekst-wit.
■	Type terminal in situatie aangegeven	■	V4.0
■	Overgangconstructie geleiderails	■	- Wijziging t.o.v. vorige versie
■	Type: zie leader t.p.v. constructie	■	
■	Rimob V1850-6S	■	


X-ref lijst

- X_N_NBD Bewegwijzering_303
- X_B_G2M_PIPgrens_001
- X_B_G2M_Systeegrens_002
- X_N_VRI_N206_302
- X_B_DWI_CONVOLS_103
- X_N_NMM_Overzicht contouren Kunstwerken behorende bij tek_123
- X_B_DWI_DRIP_103
- X_N_TXT_Streetnamen 1 op 500_101
- X_N_DWI_N206_SITUATIE-DEBORDING_314
- X_B_DWI_N206-Hoofdmetering_001
- X_N_TXT_Kunstwerken_102
- X_N_DWI_N206-Tjalmaweg_305
- X_N_TXT_N206_Markering_312
- X_N_DWI_N206-SITUATIE-ONDERWERELD_307
- X_B_DWI_N206-Tjalmaweg_Tijdelijke situatie_101
- X_N_DWI_N206-OPENBAAR-VERLICHTING_304
- X_N_DWI_N206-Tjalmaweg_306
- X_N_GLD_Folie_301
- X_N_GLD_Geluidsschermen_303

Bijbehorende tekeningen

- | | |
|--------------------------|--|
| N206-TEK-41001 t/m 41009 | Situatietekeningen Geometrisch Ontwerp |
| N206-TEK-41001 t/m 41009 | Situatietekeningen Verhardingen |
| N206-TEK-41001 t/m 41009 | Situatietekeningen Riolering en Ondergrondse Infra |
| N206-TEK-41001 t/m 41009 | Situatietekeningen Terreinrichting |
| N206-TEK-41001 t/m 41009 | Situatietekeningen Opbreiwerkzaamheden |
| N206-TEK-41001 t/m 41009 | Situatietekeningen VB I, VB II en Onderwereld |
| N206-TEK-41001 t/m 41009 | Situatietekeningen Waterhuishouding |
| N206-TEK-41001 t/m 41009 | Tekeningen Lengteprofielen |
| N206-TEK-41001 t/m 41009 | Tekeningen Dwarsprofielen |
| N206-TEK-41001 t/m 41009 | Detailboek Verhardingen |
| N206-TEK-41001 t/m 41009 | Detailboek Wegenbouwkundig |
| N206-TEK-41001 t/m 41009 | Detailboek Hemelwaterafvoer |
| N206-TEK-41001 t/m 41009 | Detailboek Waterhuishouding |
| N206-TEK-41001 t/m 41009 | Detailboek Terreinrichting |

Bladindeling

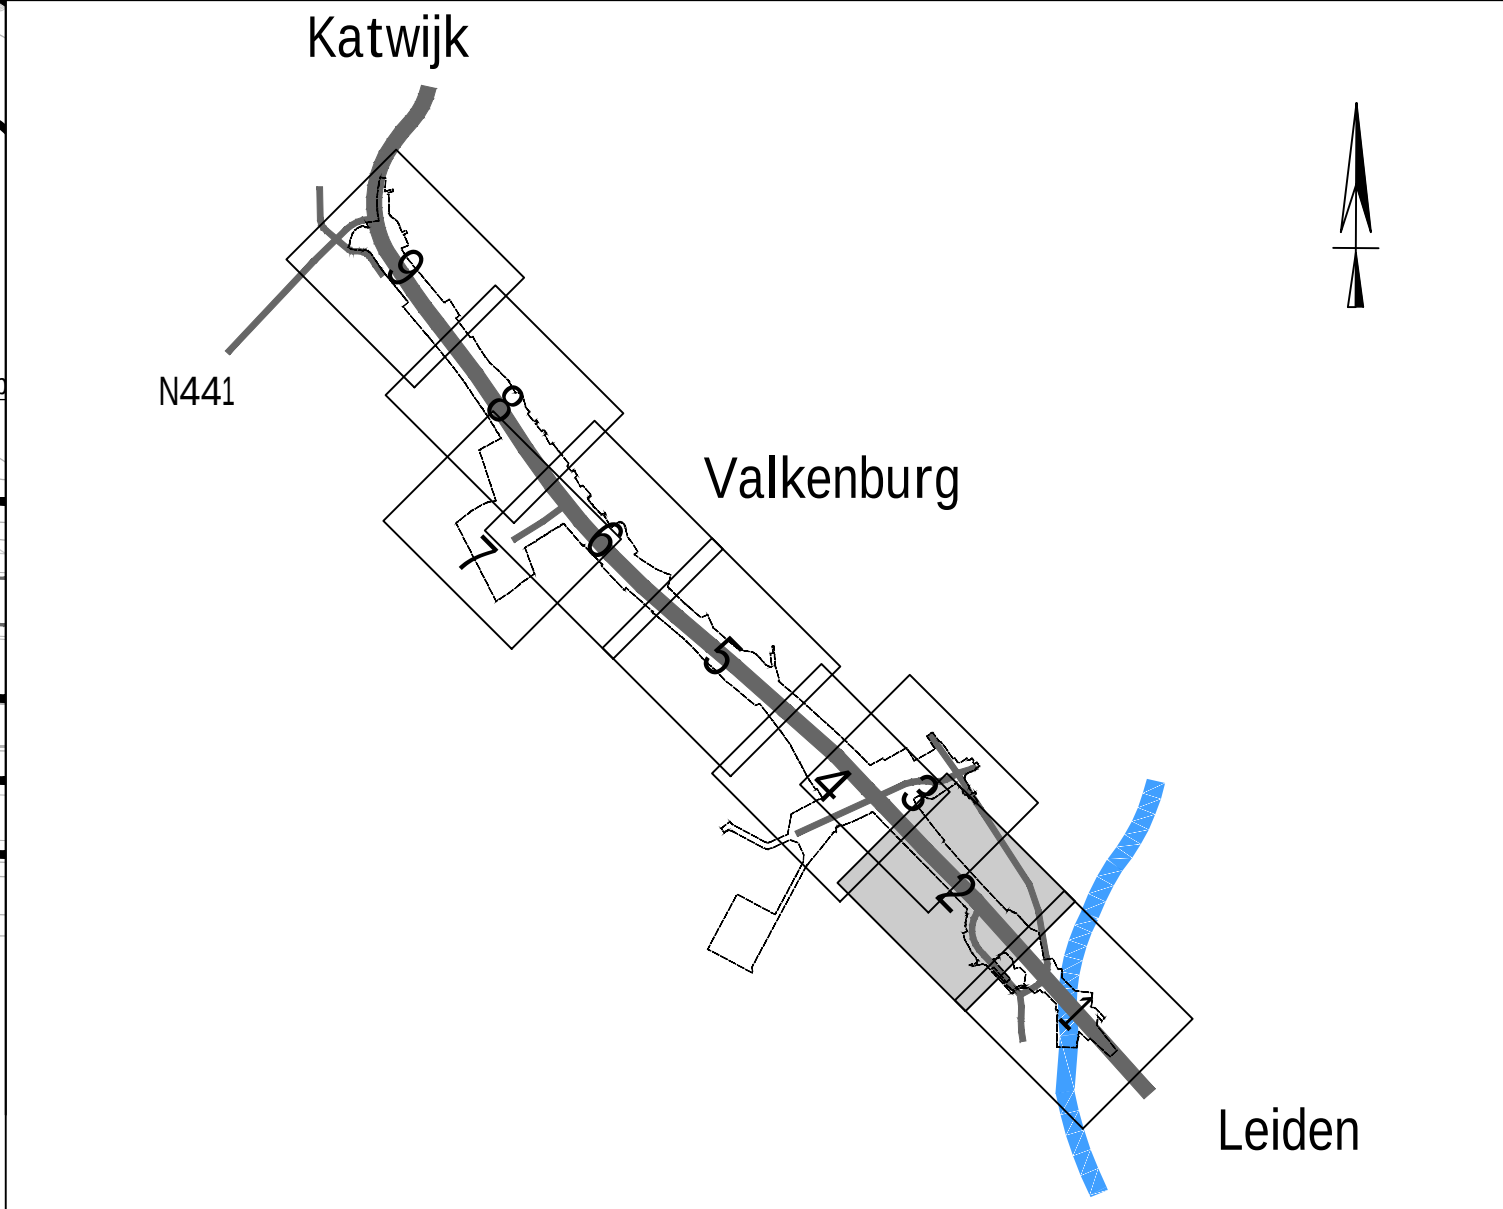

Opmerkingen

- Coördinatenstelsel RD (x,y) en NAP (z)
- Maten in meters (m), tenzij anders vermeld
- Materiaalmaten in millimeters (mm), tenzij anders vermeld
- Peilmaten in meters (m) t.o.v. NAP, tenzij anders vermeld
- Diameters in millimeters (mm), tenzij anders vermeld

nr.	Wijzigingsbeheer document historie	datum	tek.
3.2	RVV ontwerp opmerkingen verwerkt	23-09-2022	JNO
3.1	Interne review	09-09-2022	JNO
3.0	Opmerkingen SIE VTW's en HOV verwerkt	17-06-2022	JNO
2.0	Opmerkingen PZH en gem. Katwijk verwerkt	21-01-2022	NHU
1.0	Definitieve uitgave	13-08-2021	NHU
0.1	Interne review	16-07-2021	NHU

Project: RijnlandRoute N206 I.r. G. Tjalmaweg	Projectnr: 256203	
Uitvoeringsontwerp		
Situatietekening Verhardingen N206		
Hectometrerling km 15.9 - 16.3		
Bebording, Bebakening, Bermbeveiliging & Markering		
getekend	J. Noort	d.d. 23-09-2022
specialist	H. Achme	d.d. 23-09-2022
ontwerpleider	J. Commandeur	d.d. 23-09-2022
realisatie	A. Tuncstra	d.d.
vergeving	B. Hinnen	d.d.
status:	CONCEPT	N206-TEK-41002
docht.		
revisie:		3.2

blad/bladen:	2/9
formaat:	A0-L 841x1189
schaal:	1:500