


### Verklaring

- Indicatieve weergave nieuwe overkluizing Keutelbeek incl. B.O.B. hoogte en diameter
- Nieuw aan te brengen put t.b.v. overkluizing
- Indicatieve weergave nieuw tracé riolering incl. B.O.B. hoogte en diameter
- Bestaand, te handhaven, riolering en overkluizing
- Bestaand, te verwijderen, riolering
- Bestaand, te verwijderen, overkluizing
- Beschermingszone overkluizing (1 meter van buitenkant koker)
- Contouren nieuw gebouw Glanerbrook Afkomstig van VO Noahh d.d. 01-04-2022
- kadastrale grens
- kadastrale grens WL

Opmerkingen:  
 \* Aansluithoogtes afkomstig van gemeentelijk rioolbestand  
 \* Maaieldhoogtes afkomstig van de AHN3

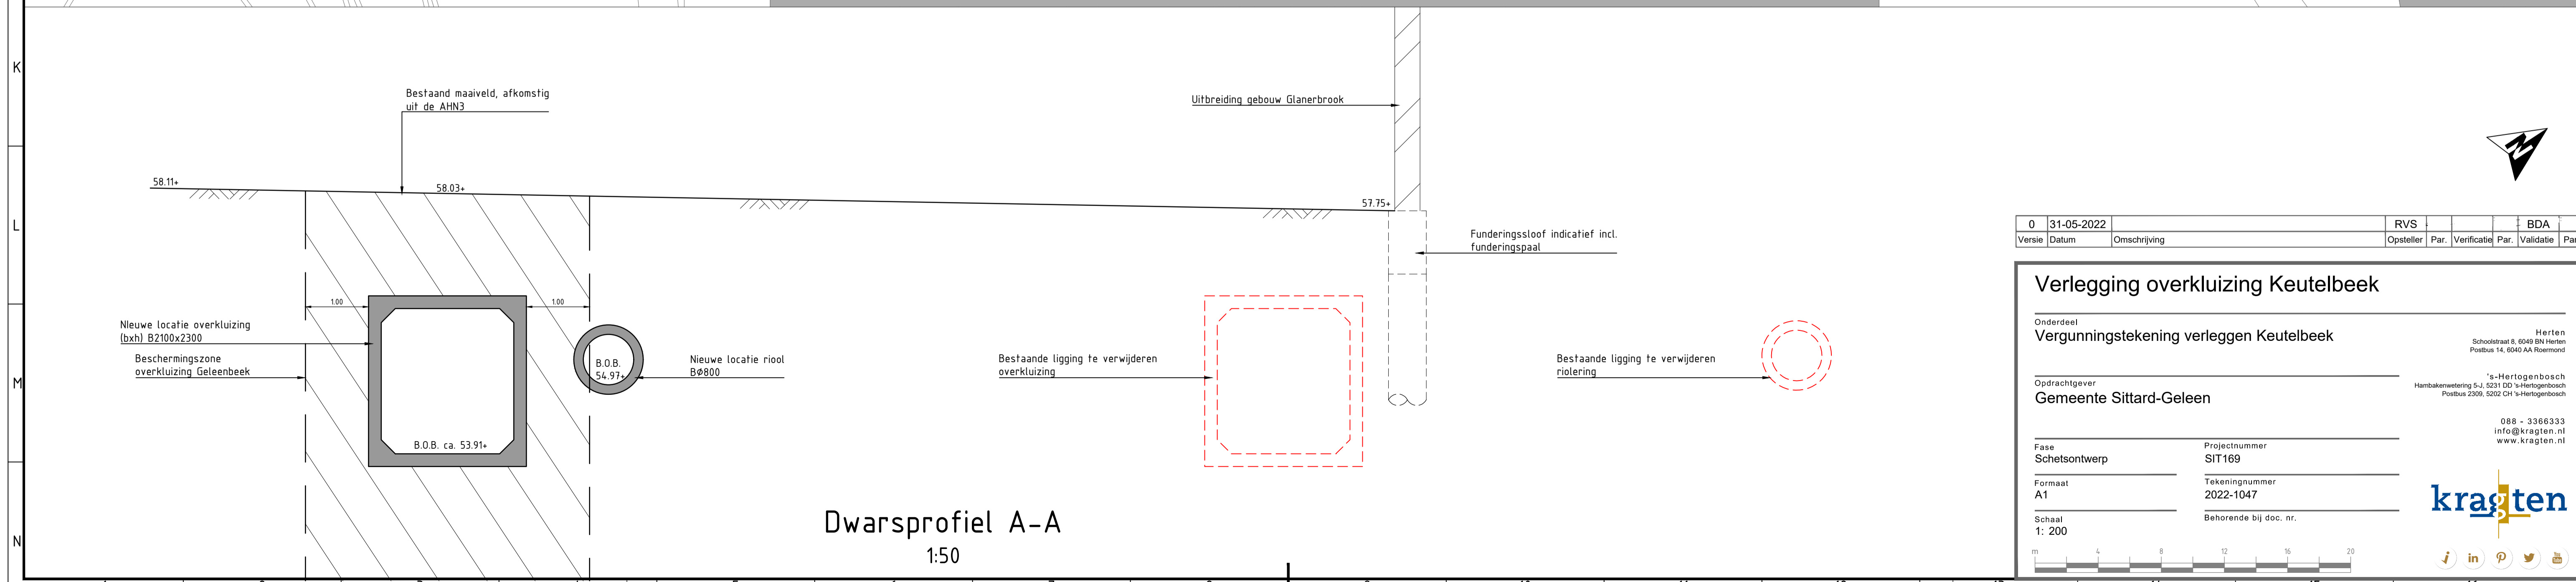

0	31-05-2022		RVS		BDA
Versie	Datum	Omschrijving	Opsteller	Par.	Verificateur

**Verlegging overkluizing Keutelbeek**

Onderdeel  
 Vergunningstekening verleggen Keutelbeek

Opdrachtgever  
 Gemeente Sittard-Geleen

Herten  
 Scholtenlaan 8, 6048 BN Herten  
 Postbus 14, 6040 AA Roermond

's-Hertogenbosch  
 Hambakermetering S-J, S231 DD 's-Hertogenbosch  
 Postbus 2309, 5202 CH 's-Hertogenbosch

088 - 3366333  
 info@kragten.nl  
 www.kragten.nl

Fase  
 Schetsontwerp

Projectnummer  
 SIT169

Formaat  
 A1

Tekeningnummer  
 2022-1047

Schaal  
 1: 200

Behorende bij doc. nr.