



BOVENAANZICHT SITUATIE
SCHAAL 1:50

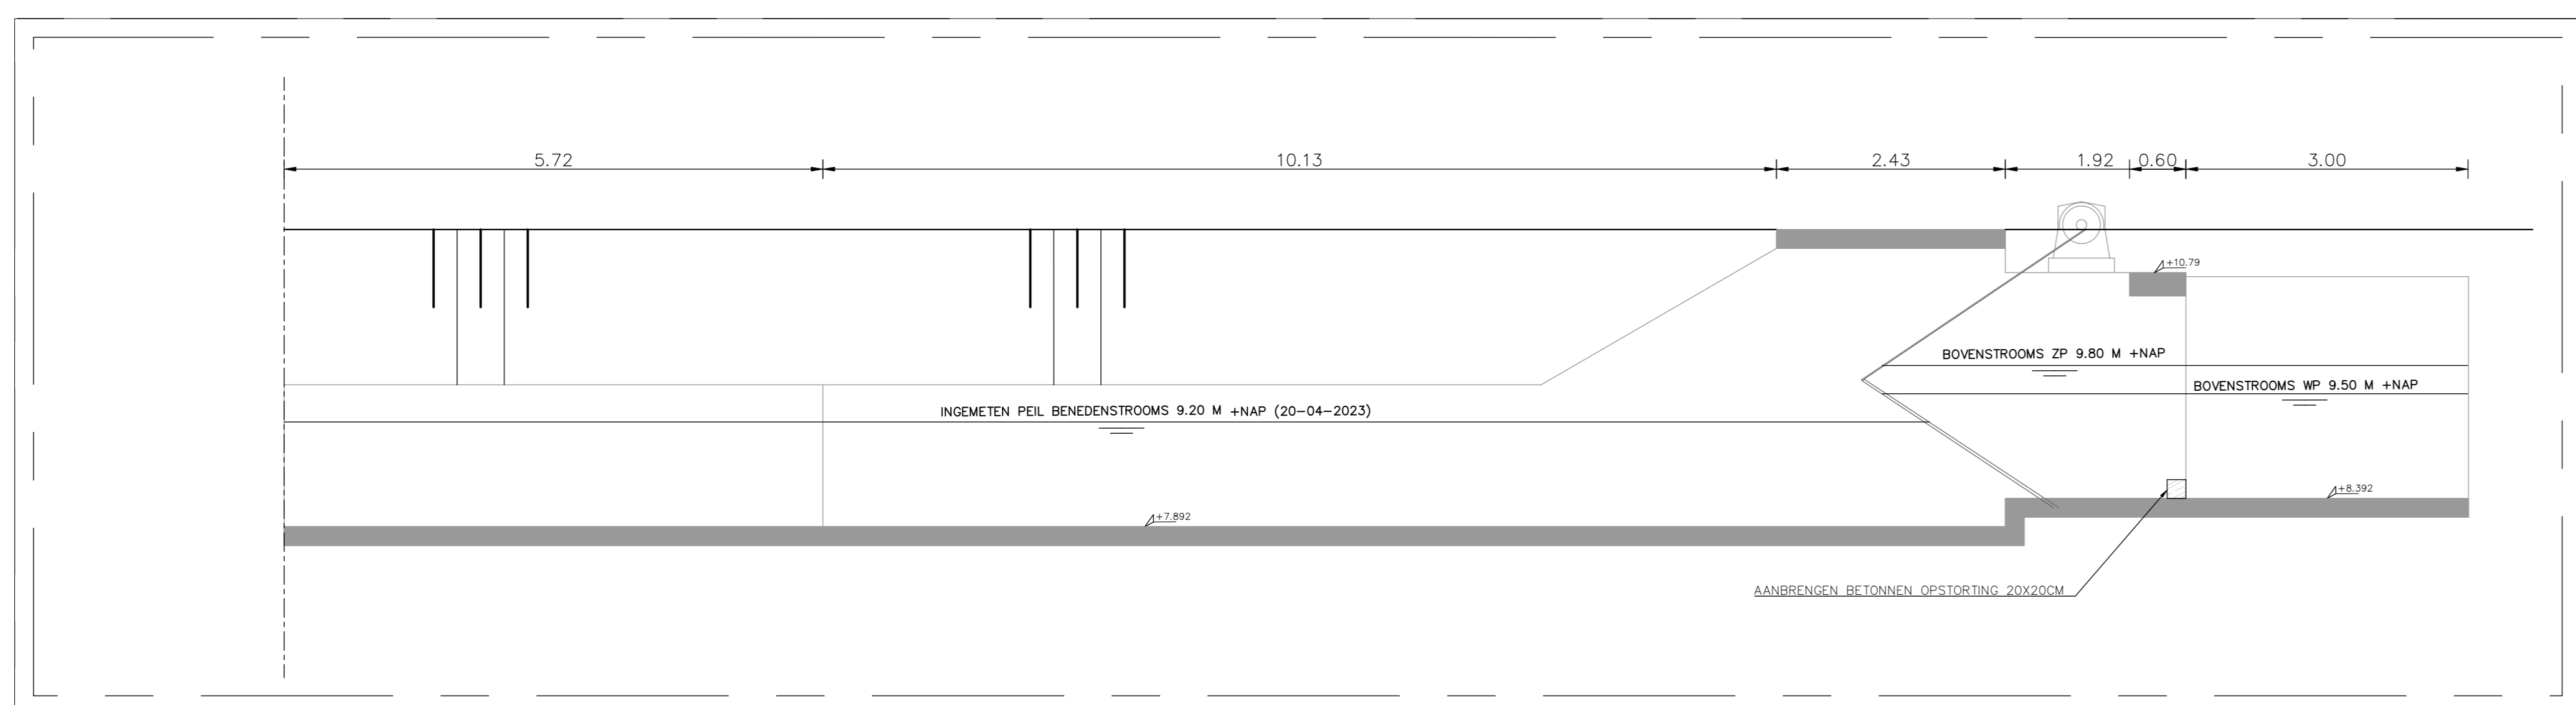

LANGSDOORSNEDE B-B
SCHAAL 1:50

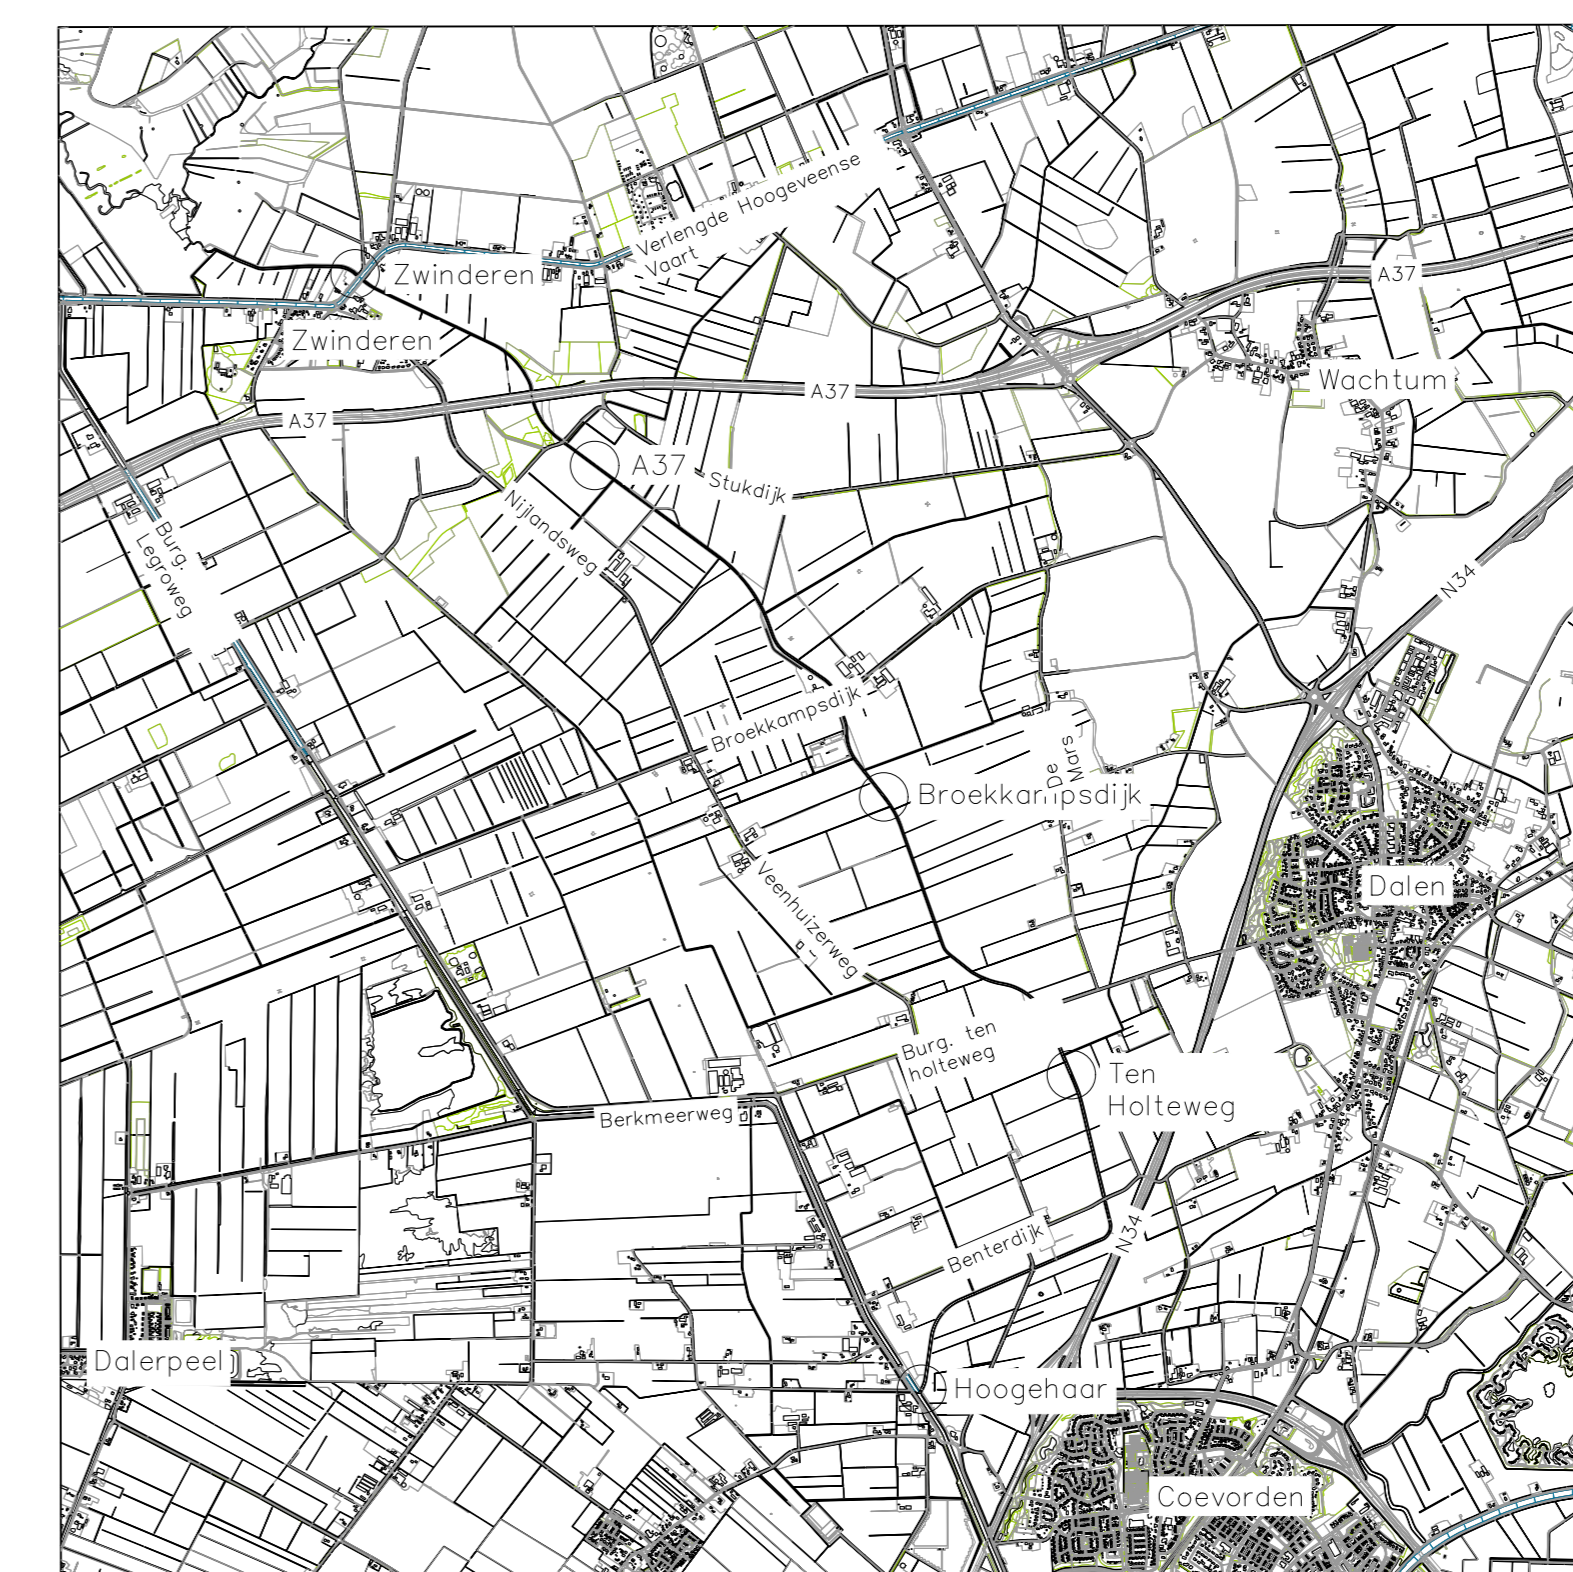

OVERZICHT


BIJKOMENDE (NIET GETEKENDE) WERKZAAMHEDEN:
 - AANBRENGEN PEILSCHAAL GEEMALLEERD;

- ALGEMEEN:**
- MAATVOERING IN METERS, TENZIJ ANDERS VERMELD;
 - HOOGTEMATEN IN METERS T.O.V. NAP;
 - LEIDINGSCHEMETS IN MILIMETERS, TENZIJ ANDERS VERMELD;
 - TOEPASSEN VELLINGKANT 15X15 MM;
 - IN- EN/OF UITSTROOMBEDDEN UITVOEREN IN GEWAPEND BETON EN/OF VEZELVERSTERKT;
 - TOE TE PASSEN BETON: TALUBEKLEIDING C20/25, XC4, S2 (MINIMAAL);
 - TOE TE PASSEN BETON: CONSTRUCTIE C30/37, XC4, S2 (MINIMAAL);
 - CONSTRUCTIESTAAL KWALITEIT S235;
 - WAPENINGSTAAL KWALITEIT FEB 500;
 - ALLE STALEN ONDERDELEN THERMISCH VERZONKEN, TENZIJ ANDERS VERMELD;
 - ALLE BEVESTIGINGSMATERIALEN DIENEN VAN RVS 316 TE ZIJN, TENZIJ ANDERS VERMELD;
 - KERAMISCH VET BOUT/MOERVERBINDING VERPLICHT.

------------------------------------	---	--

TECHNIEK & ONDERHOUD
BEEKHERSTEL LOODIEP
ST03198 STUW HOOGEGAAR
ST03198 BOVENAANZICHT EN LANGSDOORSNEDE

25-10-2023	RTD	AG	ZIE TEKENING						