


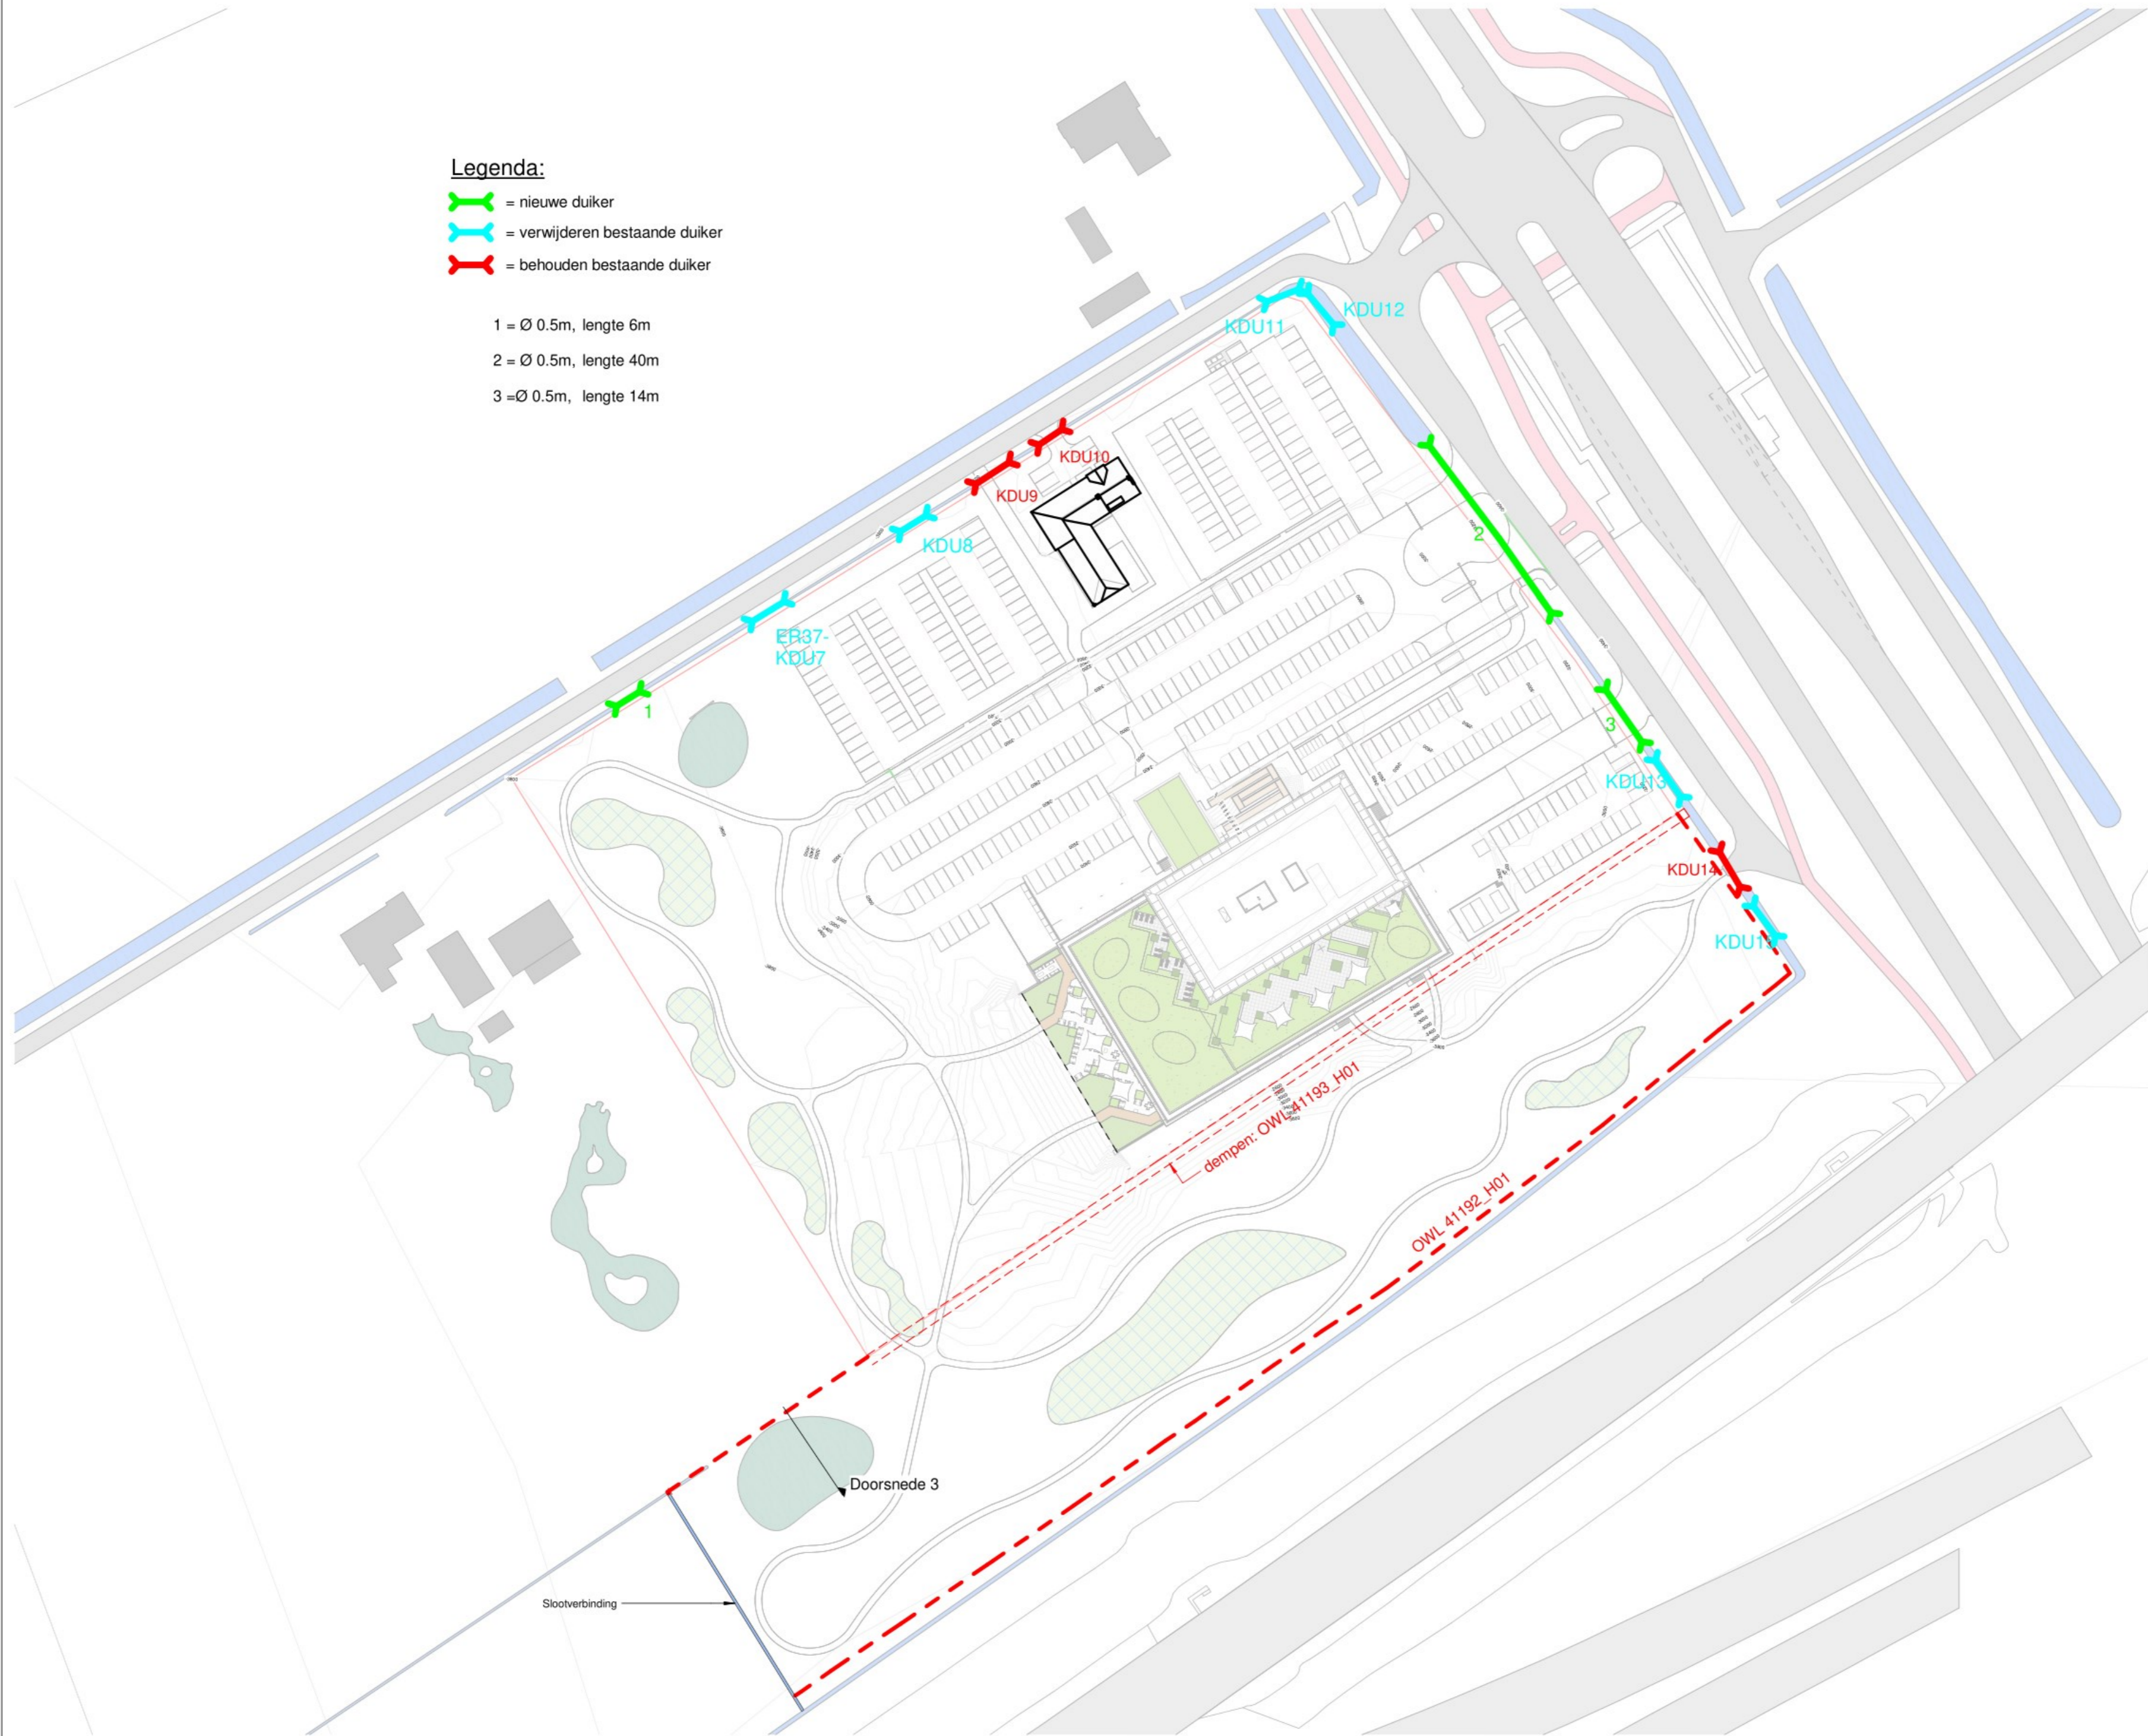
Legenda:

-  = nieuwe duiker
-  = verwijderen bestaande duiker
-  = behouden bestaande duiker

1 = Ø 0.5m, lengte 6m

2 = Ø 0.5m, lengte 40m

3 = Ø 0.5m, lengte 14m



IR. P.A.M. TEUNISSEN
VEURSEWEG 143
2251 AB VOORSCHOTEN
TEL. 071-5623388
FAX. 071-5611654
EMAIL: info@teunissen.eu

Situatie - nieuw

datum	24-11-2023	WERKNR.	
wijziging	21-02-2024	1736	
schaal	1 : 1000	BLADNR.	
		RV807A	