









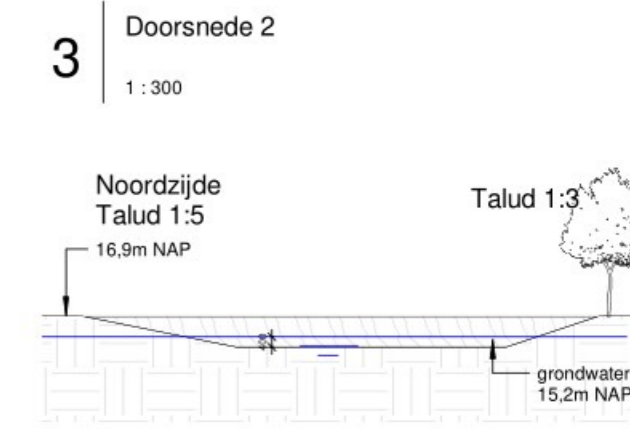
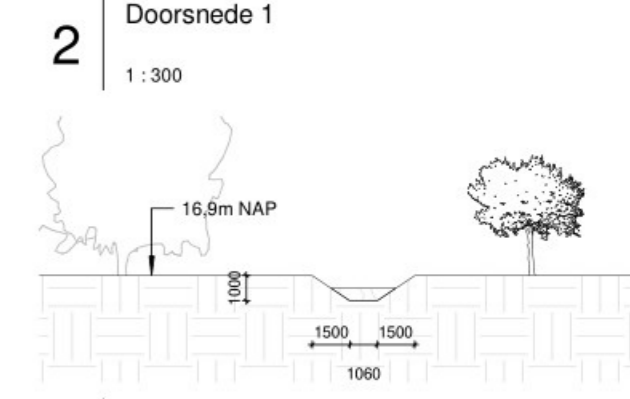
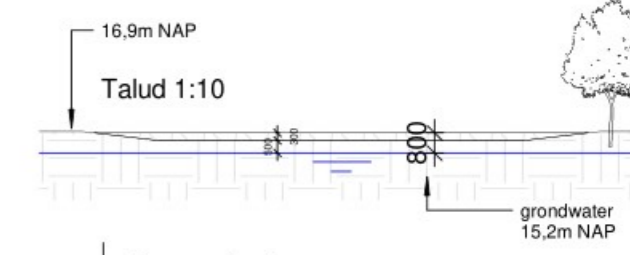
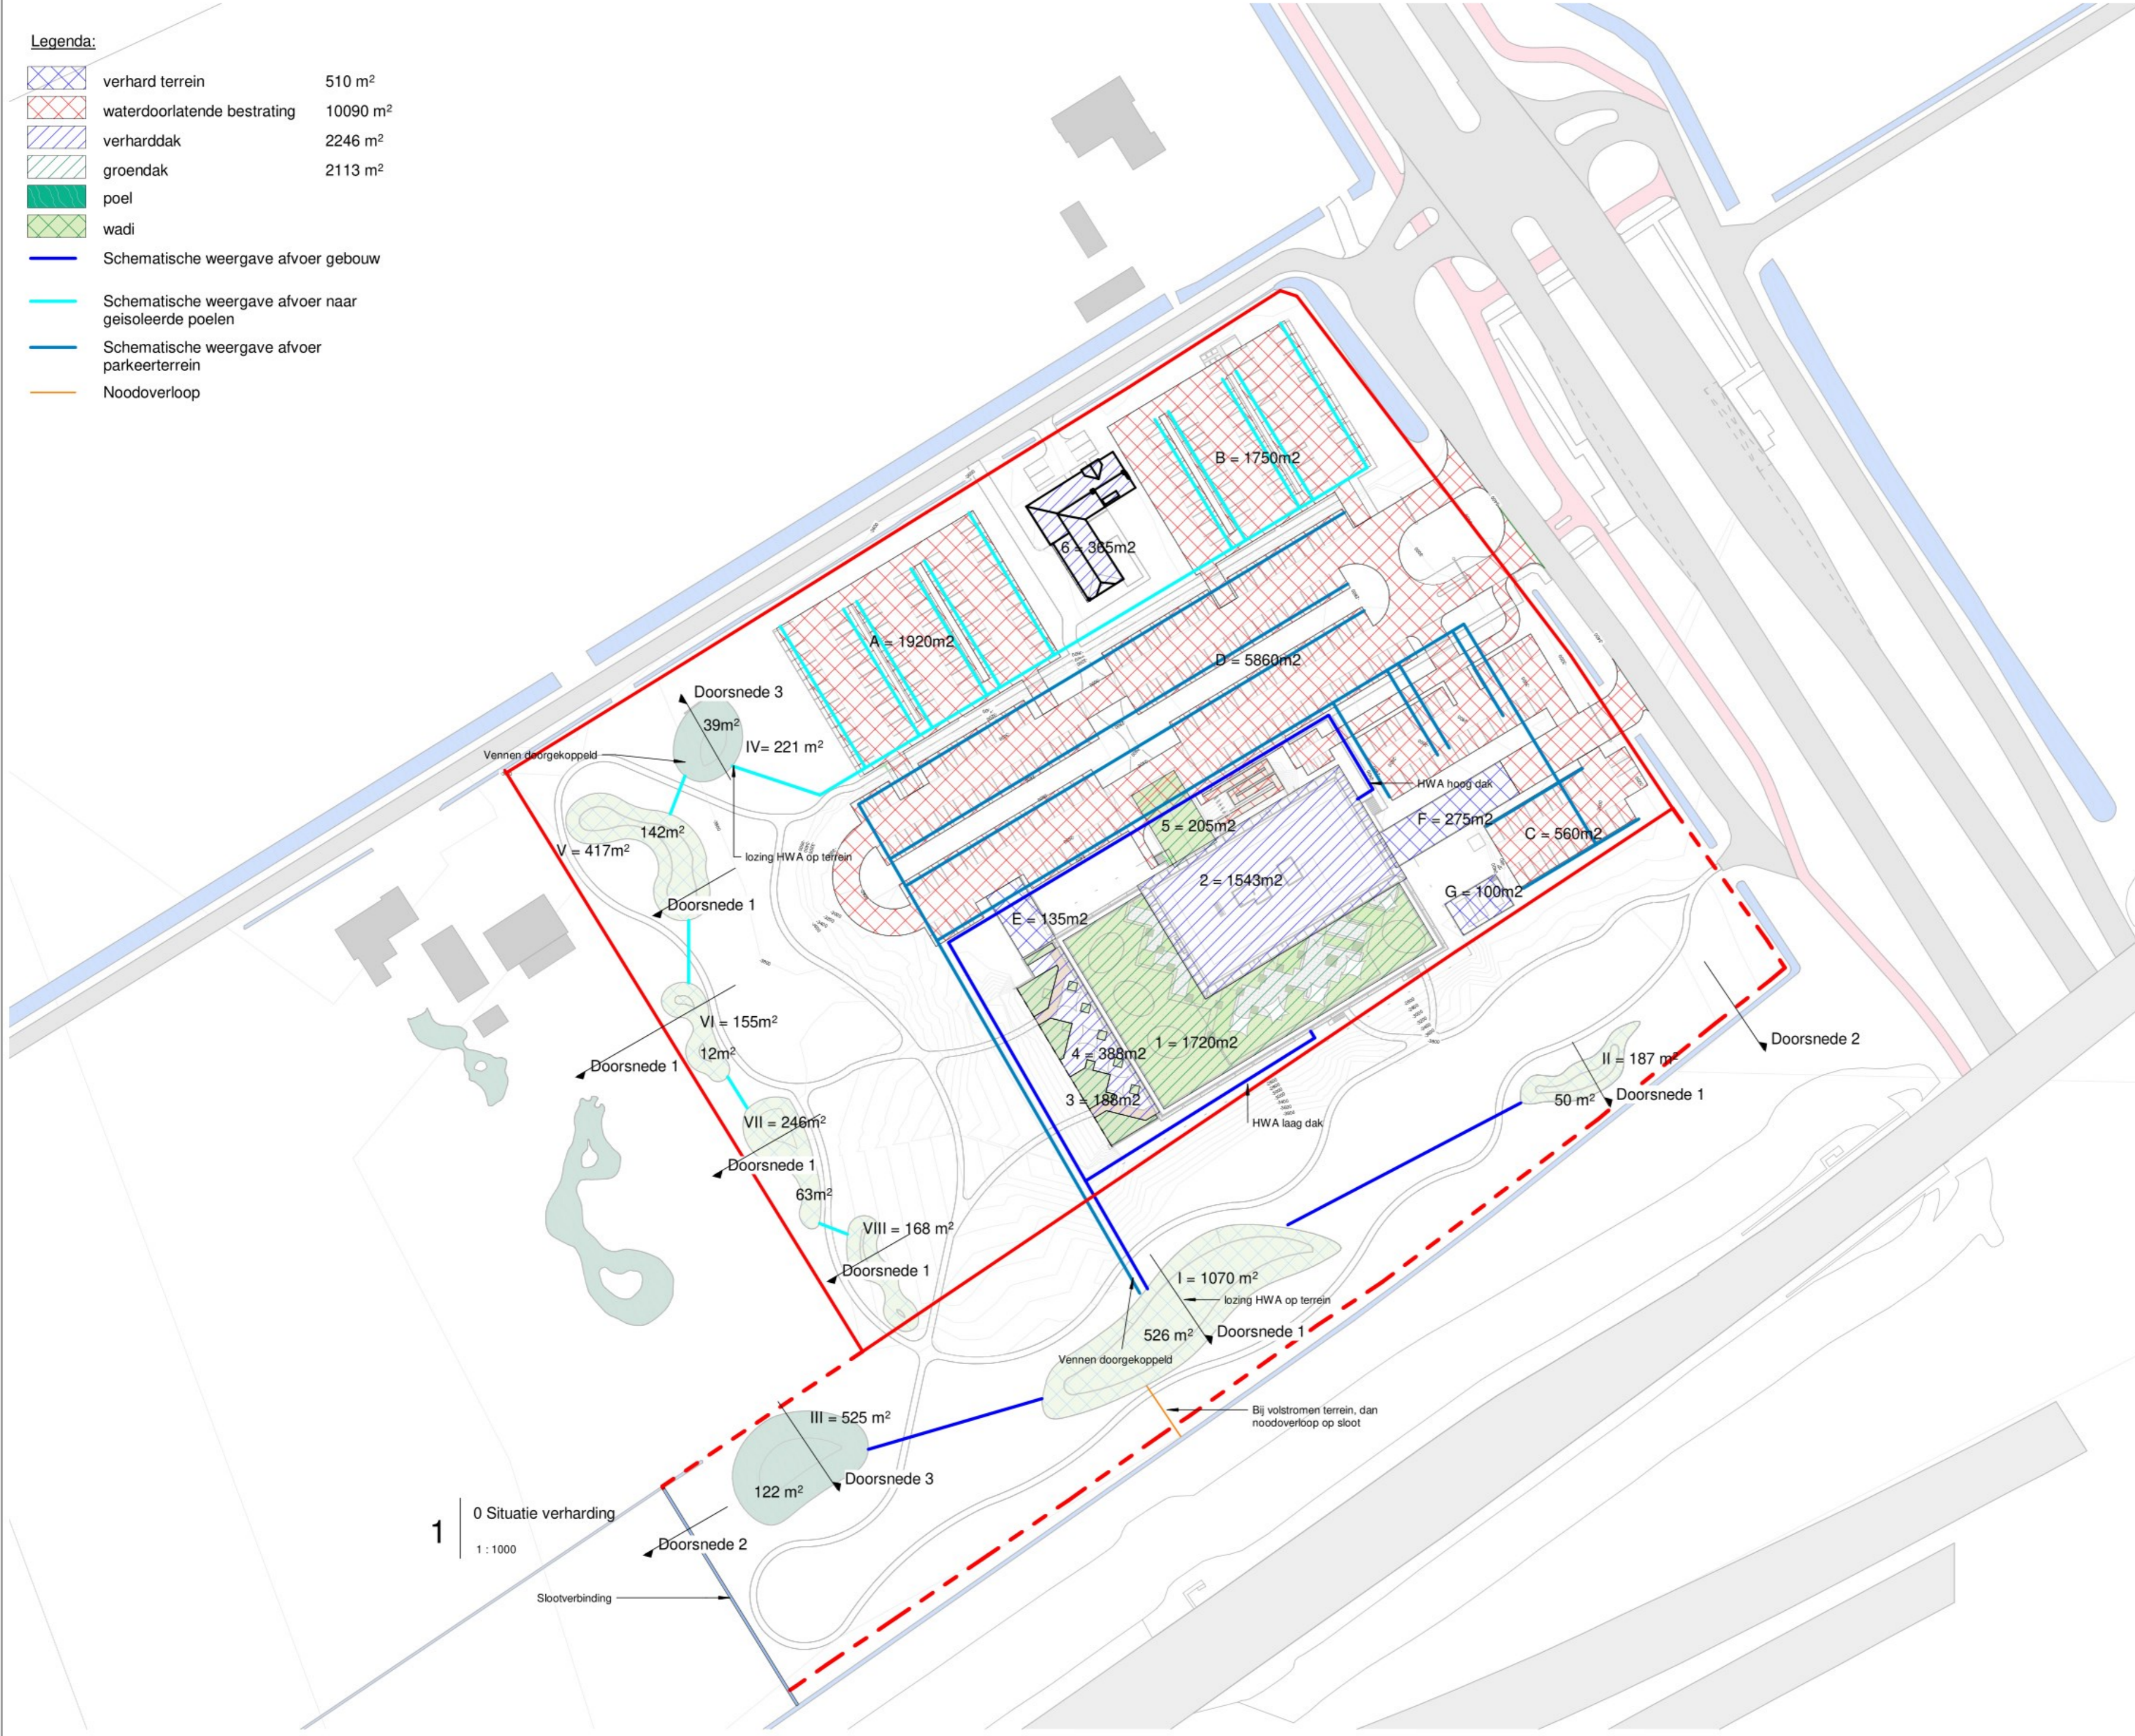


Legenda:

-  verhard terrein 510 m²
-  waterdoorlatende bestrating 10090 m²
-  verharddak 2246 m²
-  groendak 2113 m²
-  poel
-  wadi
-  Schematische weergave afvoer gebouw
-  Schematische weergave afvoer naar geïsoleerde poelen
-  Schematische weergave afvoer parkeerterrein
-  Noodoverloop



IR. P.A.M. TEUNISSEN
VEURSEWEG 143
2251 AB VOORSCHOTEN
TEL. 071-5623388
FAX. 071-5611654
EMAIL: info@teunissen.eu

Situatie - verharding	
datum 08-06-2023	WERKNR.
wijziging 21-02-2024	1736
schaal As indicated	BLADNR.
	RV805C