


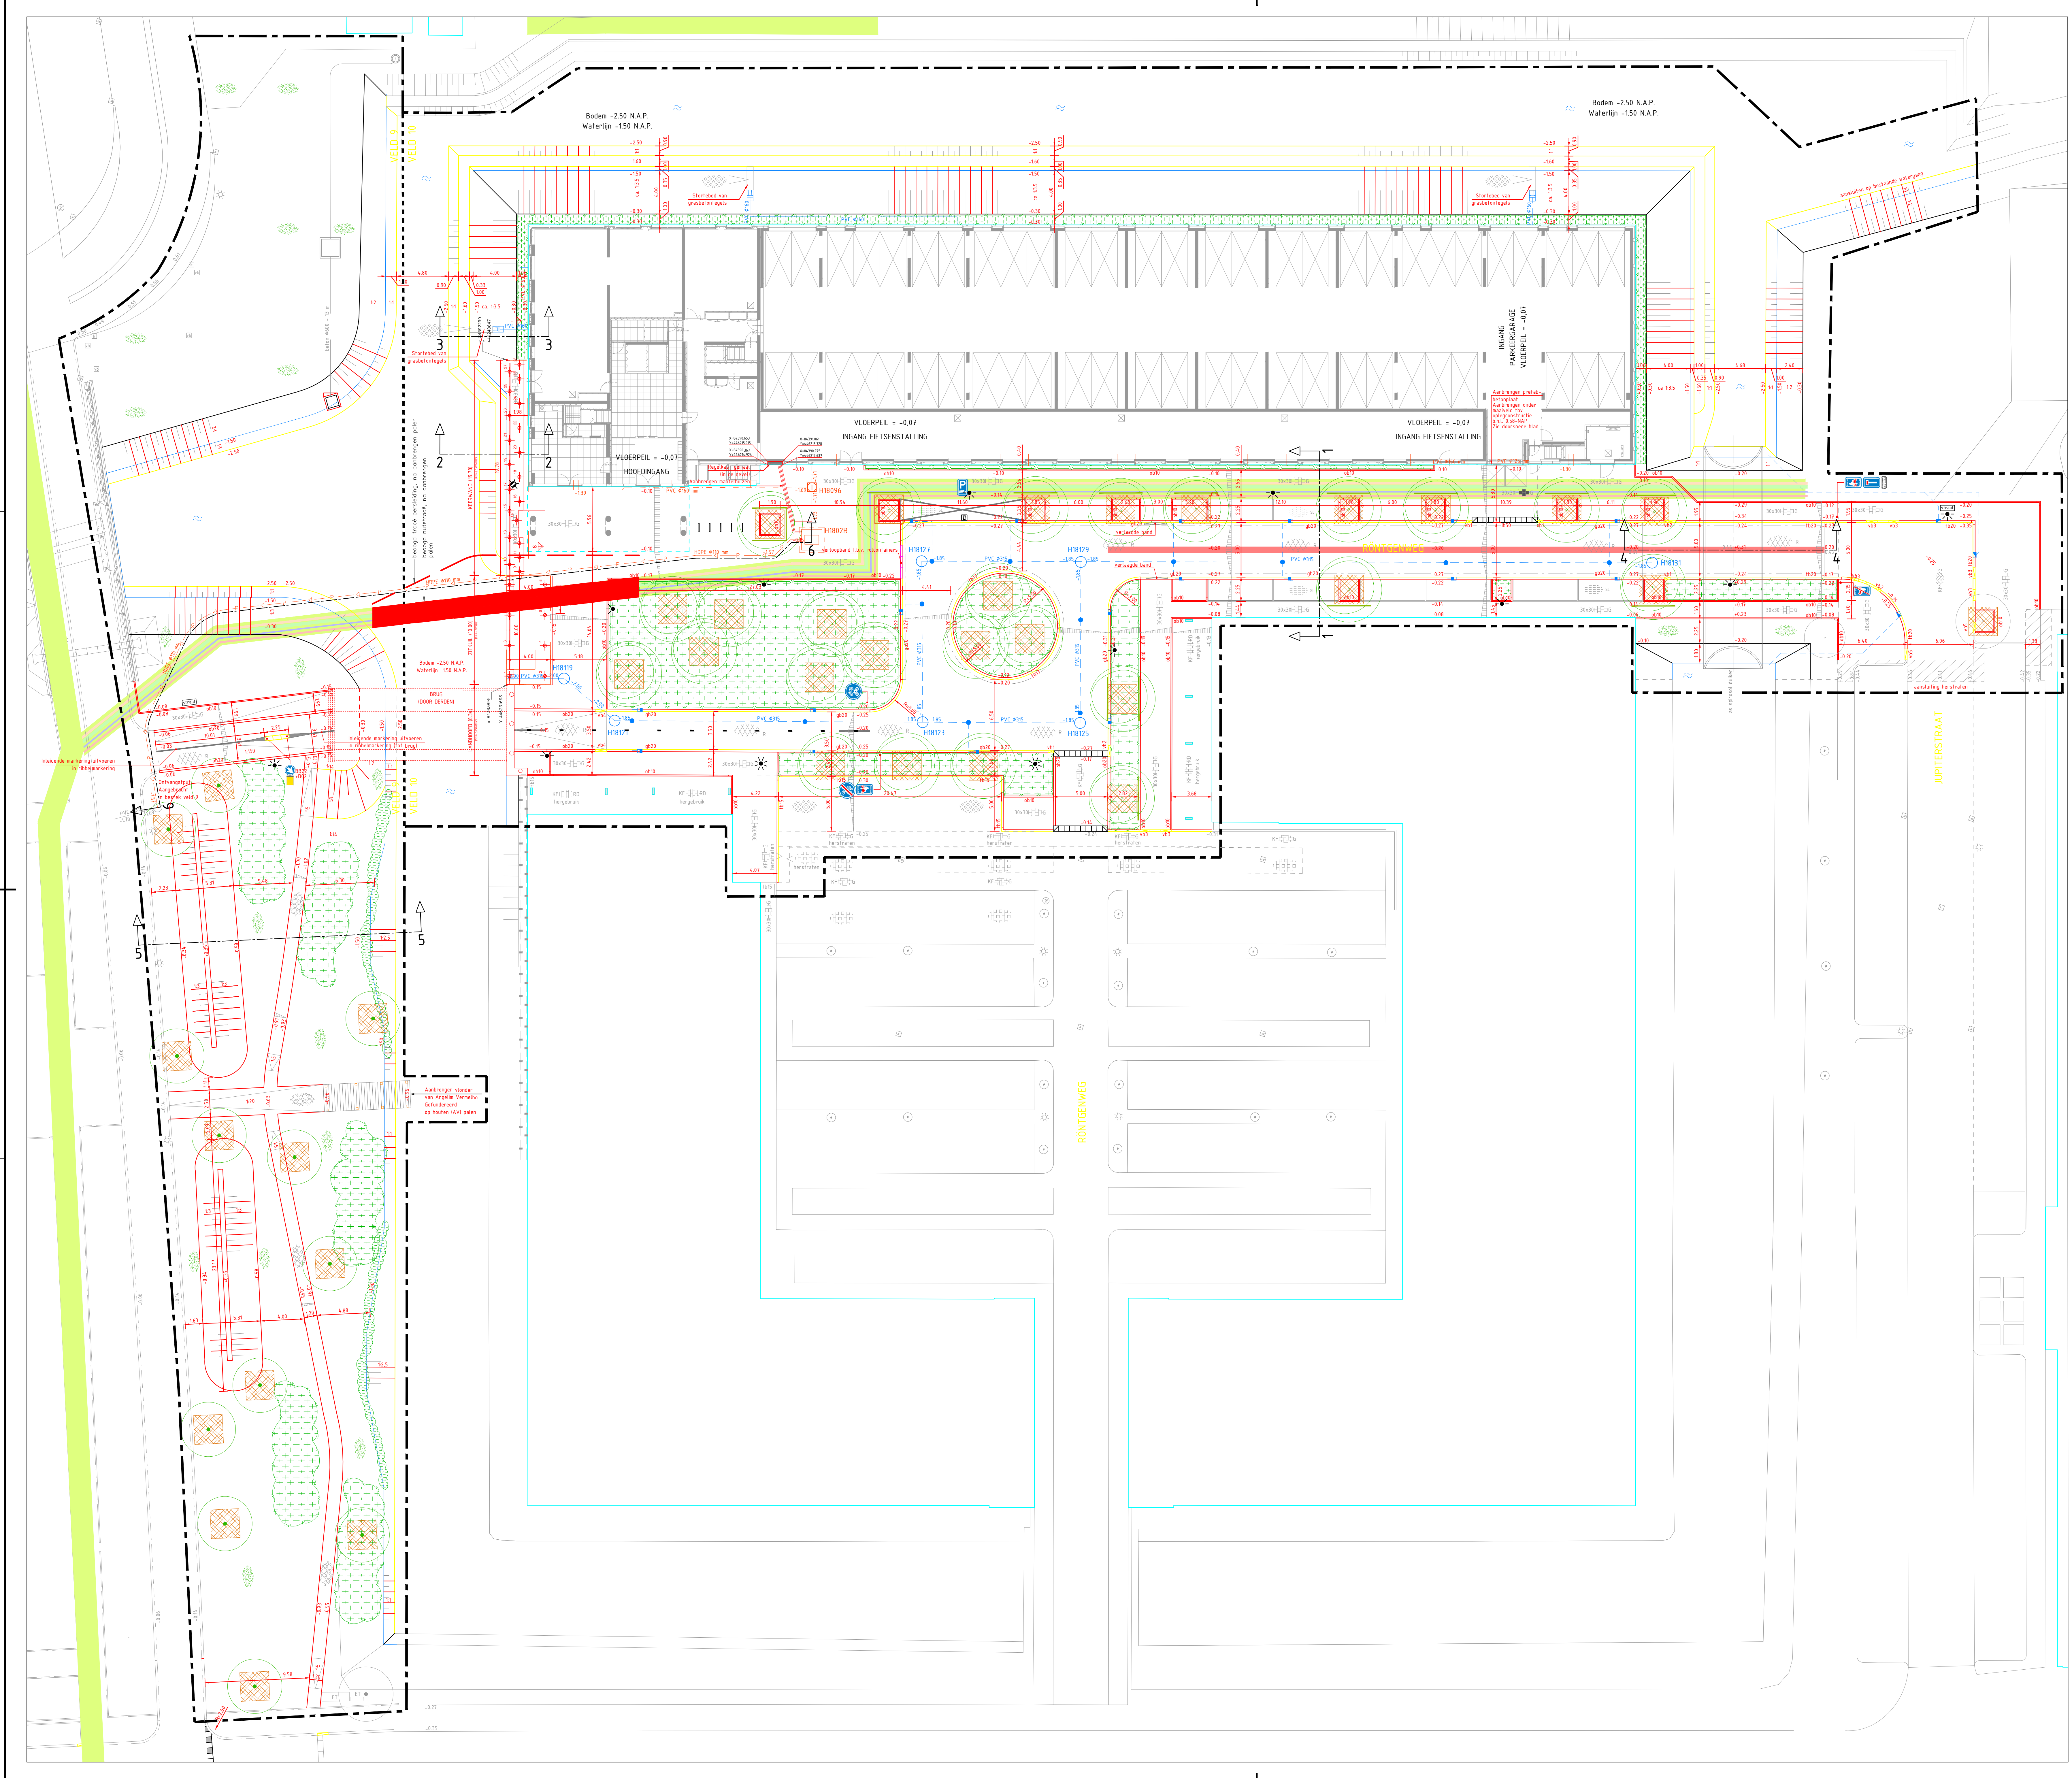

LEGENDA

- Werkgrens
- Fasegrens, veld 10/veld 9
- Perceelsgrens
- Materiaalgrens
- Bestaande topografie
- Bestaande kolom
- Bestaande schankorf
- Bestaande hoogtes
- Nieuwe hoogtes
- Aanbrengen geleideband 10/200x250 mm, kleur antraciet
- Aanbrengen trottoirband 180/200x250 mm, kleur antraciet
- Aanbrengen trottoirband 170/200x400 mm, kleur antraciet
- Aanbrengen opsluitband 200x250 mm, kleur antraciet
- Aanbrengen opsluitband 150x250 mm, kleur antraciet
- Aanbrengen opsluitband 100x200 mm, kleur antraciet
- Aanbrengen rabastrook BSS KF, kleur rood
- Verlooptoebanden
- VB 1 geleideband naar inritband
- VB 2 geleideband naar trottoirband
- VB 3 trottoirband naar verlaagde band
- VB 4 opsluitband naar geleideband
- VB 5 trottoirband 200 naar trottoirband 150
- VB 6 trottoirband naar opsluitband
- Aanbrengen inritblokken 500x20x500 mm
- Aanbrengen betonstraatstenen, keiformaat, keperverband, kleur: grijs
- Aanbrengen betonstraatstenen, keiformaat, elzeboerverband, kleur: grijs
- Aanbrengen betontegels 300x300x45 mm, halfsteensverband, kleur: grijs
- Aanbrengen betontegels 300x300x70 mm, halfsteensverband, kleur: grijs
- Aanbrengen NCB grasbetonlinkers, type 1, 40% open, stroomlagen, kleur: antraciet
- Aanbrengen grasbetontegels, 400x600 mm, halfsteensverband, kleur: antraciet
- Aanbrengen asfaltverharding
- AC20 base OL-B, dik 60 mm
- AC16 bind TL-B, dik 45 mm
- AC8 surf TL-B, dik 25 mm, rood (5% bayferrox 130)
- Aanbrengen halfverharding, Duomix, dik 100 mm
- Aanbrengen witte betonstraatstenen, afgekrust vlak t.b.v. laad-los zone.
- Aanbrengen 30-270 marking, 0,10 m breed, thermoplaaf
- Herstraten elementenverharding t.p.v. aansluiting op bestaande situatie
- Aanbrengen lichtmast, aluminium, LPH 4,00 m paaltop, armatuur Alura LED16/400 mA/5068/AS/stratied diffuse PC/830/21W
- Aanbrengen lichtmast, aluminium, LPH 4,00 m paaltop, armatuur Alura LED16/400 mA/5068/AS/stratied diffuse PC/830/21W
- Aanbrengen lichtmast, aluminium, LPH 4,00 m paaltop, armatuur Alura LED16/400 mA/5068/AS/stratied diffuse PC/830/16W
- Aanbrengen containertegels t.b.v. opstelplaats containers
- Bestaand nuts trace
- Aanbrengen persleiding, HDPE Ø110 mm
- Aanbrengen HWA riool, incl. materialisatie incl. b.o.b.
- Aanbrengen VWA riool, incl. materialisatie incl. b.o.b.
- Aanbrengen inspectieput HWA, kunststof
- Aanbrengen inspectieput VWA, beton
- Aanbrengen combinatiekolk, trottoirband 18/20
- Aanbrengen combinatiekolk, geleideband 70/200
- Aanbrengen kolkleiding, PVCØ125 mm
- Aanbrengen kolkinaaf
- Opnieuw stellen uitstroombak
- Aanbrengen EROI rijwielbijzethek Delft (fietsnietje)
- Te plaatsen bomen
- Aanbrengen wortelscherm, type RootCommander
- Boomgroeiplaats verbetering
- Aanbrengen gazon
- Aanbrengen beplanting
- Aanbrengen waterplanten

MATEN IN METERS TENZIJ ANDERS VERMELD
HOOGTEMATEN IN METERS TEN OPZICHT VAN N.A.P.
MATERIALEN IN MILLIMETERS TENZIJ ANDERS VERMELD

DE LIGGING VAN KABELS EN LEIDINGEN OP DEZE TEKENING ZIJN INDICATIEF. WEERGEVEEN VOOR DE EXACTE LIGGING VAN DE KABELS EN LEIDINGEN DENT CONTACT TE WORDEN OPGEHOVEN MET DE BETREFFENDE NETBEHEERDER. AAN DEZE TEKENING KUNNEN DAN OOK GEEN RECHTEN WORDEN ONTELEND. MAAS & NIENHUIS IS DAN OOK NIET AANSPRAKELIJK VOOR SCHADE DIE HET GEVOLG IS VAN HET GEBRUIK VAN DEZE TEKENING.

7.0	08-02-2024	Diverse wijzigingen	P. Volker	C. Beekhuis		
6.0	31-01-2024	Diverse wijzigingen	P. Volker	C. Beekhuis		
5.0	15-11-2023	Middelgelder fietspad toegevoegd	A. Paans	B. Nienhuis		
4.0	23-08-2023	Gewijzigde parkeerplan	A. Paans	B. Nienhuis		
3.0	13-03-2023	Gewijzigde K&L strook	A. Paans	B. Nienhuis		
2.0	27-02-2023	Div. wijzigingen	S. Bijl	A. Paans		
Versie	Datum	Omschrijving	Getekend	Paraaf	Getekend	Paraaf

Project:
WRM SPOORZONE DELFT VELD 10

Onderdeel:
NIEUWE SITUATIE

Datum:	15-11-2023	Formaat:	A0	Schaal:	1:200	Ontwaker:	A. Paans	Par:	B. Nienhuis	Par:	
Taak:	BESTEK	Status:	DEFINITIEF	7.0	Versie:	22-003-01-TEK-BST-11	Tekeningnummer:				

Opdrachtgever:
Gemeente Delft
Stationstraat 1
2611 BV Delft

Contactpersoon:
de heer C. Beekhuis
Telefoonnummer: 14 015

Gemeente Delft

Maas & Nienhuis
info@maas-nienhuis.nl
015-2412100
www.maas-nienhuis.nl