


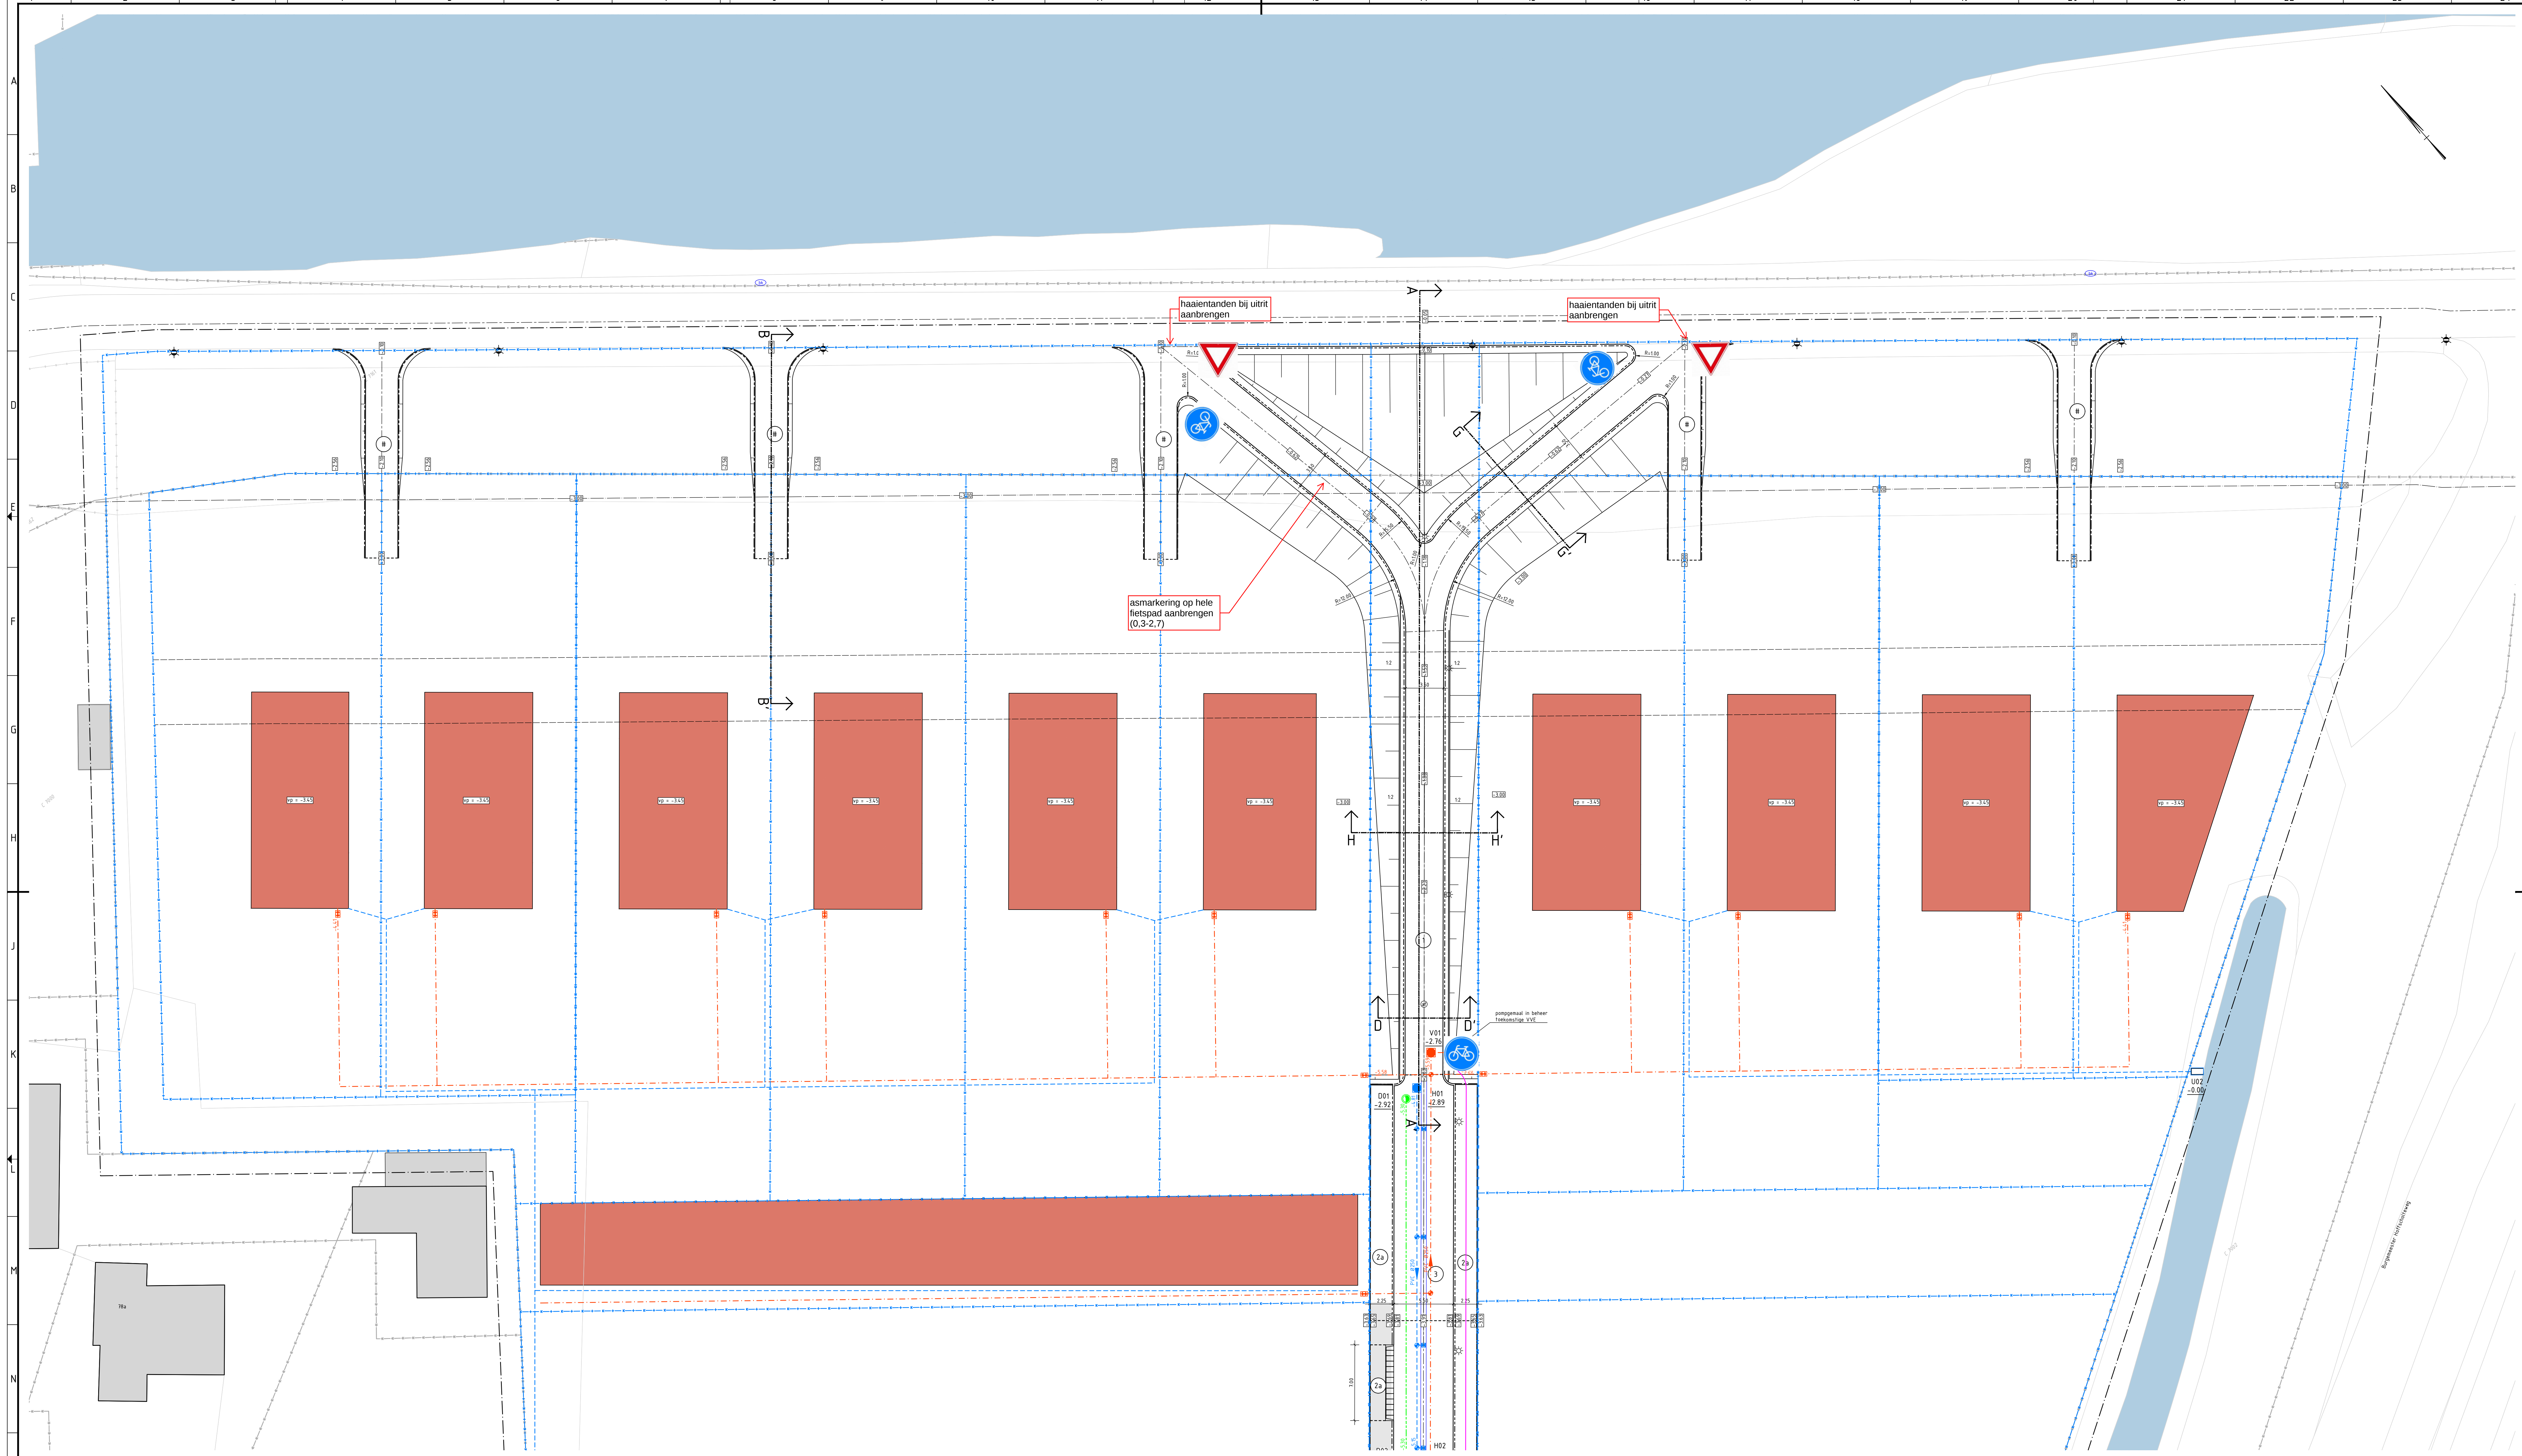

LEGENDA

algemeen

- projectgrens
- kadastrale grens
- bebouwing
- watergang
- materiaalscheiding
- weg as
- nieuwe hoogte
- bestaande hoogte
- kabel en leidingstrook
- brandkraan

verharding

- opsluitband, kleur: grijs, 80x200x1000 mm
- trottoirband, kleur: grijs, 130/150x250x1000 mm
- inritblokken type 130/150, 750x500x180mm, kleur: grijs
- 5-streks molgoot
- 1
- 2a
- 3
- 8

asfaltconstructie: 30 mm AC 8 surf OL-A, 70 mm AC 22 surf OL-A 70mm, 200 mm fundering, 350 mm zand

betontegel: 300x300x60 mm, kleur: grijs, halfsteensverband, inrit, incl. 50 mm straallaag en minimaal 500 zand

straatbaksteen: keurformaat, kleur: roodbruin (brun), keperverband, rijweg, incl. 50 mm straallaag, fundering 250 mm menggrandaal en minimaal 515 mm zand

open verharding: nader te bepalen

riolering

- Trottoirkolk, type: SAVE straatkolk GS, type 3001
- HWA inspectieput, materiaal: PP, afmeting Ø800 mm
- VWA inspectieput, materiaal: PP, afmeting Ø800 mm
- VWA pompgemaal, materiaal: beton, afmeting Ø1450 mm, in beheer toekomstige VVE
- Drainage doorspuitput, materiaal: PP, afmeting Ø315 mm
- HWA riol materiaal: PVC, kleur: grijs
- VWA riol materiaal: PVC, kleur: bruin
- DT riol materiaal: PE, omhulung: PP700, Ø160 mm
- VWA persleiding materiaal: PP, Ø75 mm, kleur: bruin
- stroomrichting, materiaal, diameter, b.o.b.
- HWA/VWA inlaat
- HWA/VWA ontsappingsstuk
- HWA uitstroombak, Giverbo GU-IV o.g.
- HWA koek-huizansluiting, materiaal: PVC, Ø 125 mm, kleur: grijs
- VWA huizansluiting, materiaal: PVC, Ø 125 mm, kleur: bruin
- duiker materiaal: beton, Ø800 mm

straatmeubilair

- aluminium uithoudermaat LPH 6,0 m, 10601203A.0001, armatuur SETGA S.L.U. Essenze 12 DW
- aluminium uithoudermaat LPH 4,0 m, 1060116XXXX, armatuur Lightwell B.V. Friso Kramer 1800LM 20A4730 indirect Asym Medium Clear Curve XITA C1 2350A
- fietspadpaal

0 4 8 12 16 20 24

1200

bk ingenieurs

PROJECTOMSCHRIJVING
Parkmeer te Aalsmeer

TEKENINGOMSCHRIJVING
NIEUWE SITUATIE

OPDRACHTGEVER
MEER Vastgoed

PROJECTNUMMER
193342

TEKENING
B. Zethof

GECONTROLEERD
S. Leuwerink

GEAUTORISEERD
S. Leuwerink

OPDRACHT
_DO_501

FORMAAT
A0

SCHAAL
1:200


DATUM
15-10-2020

STATUS
DEFINITIEF

T 088 321 25 20

www.bkingenieurs.nl

info@bkingenieurs.nl

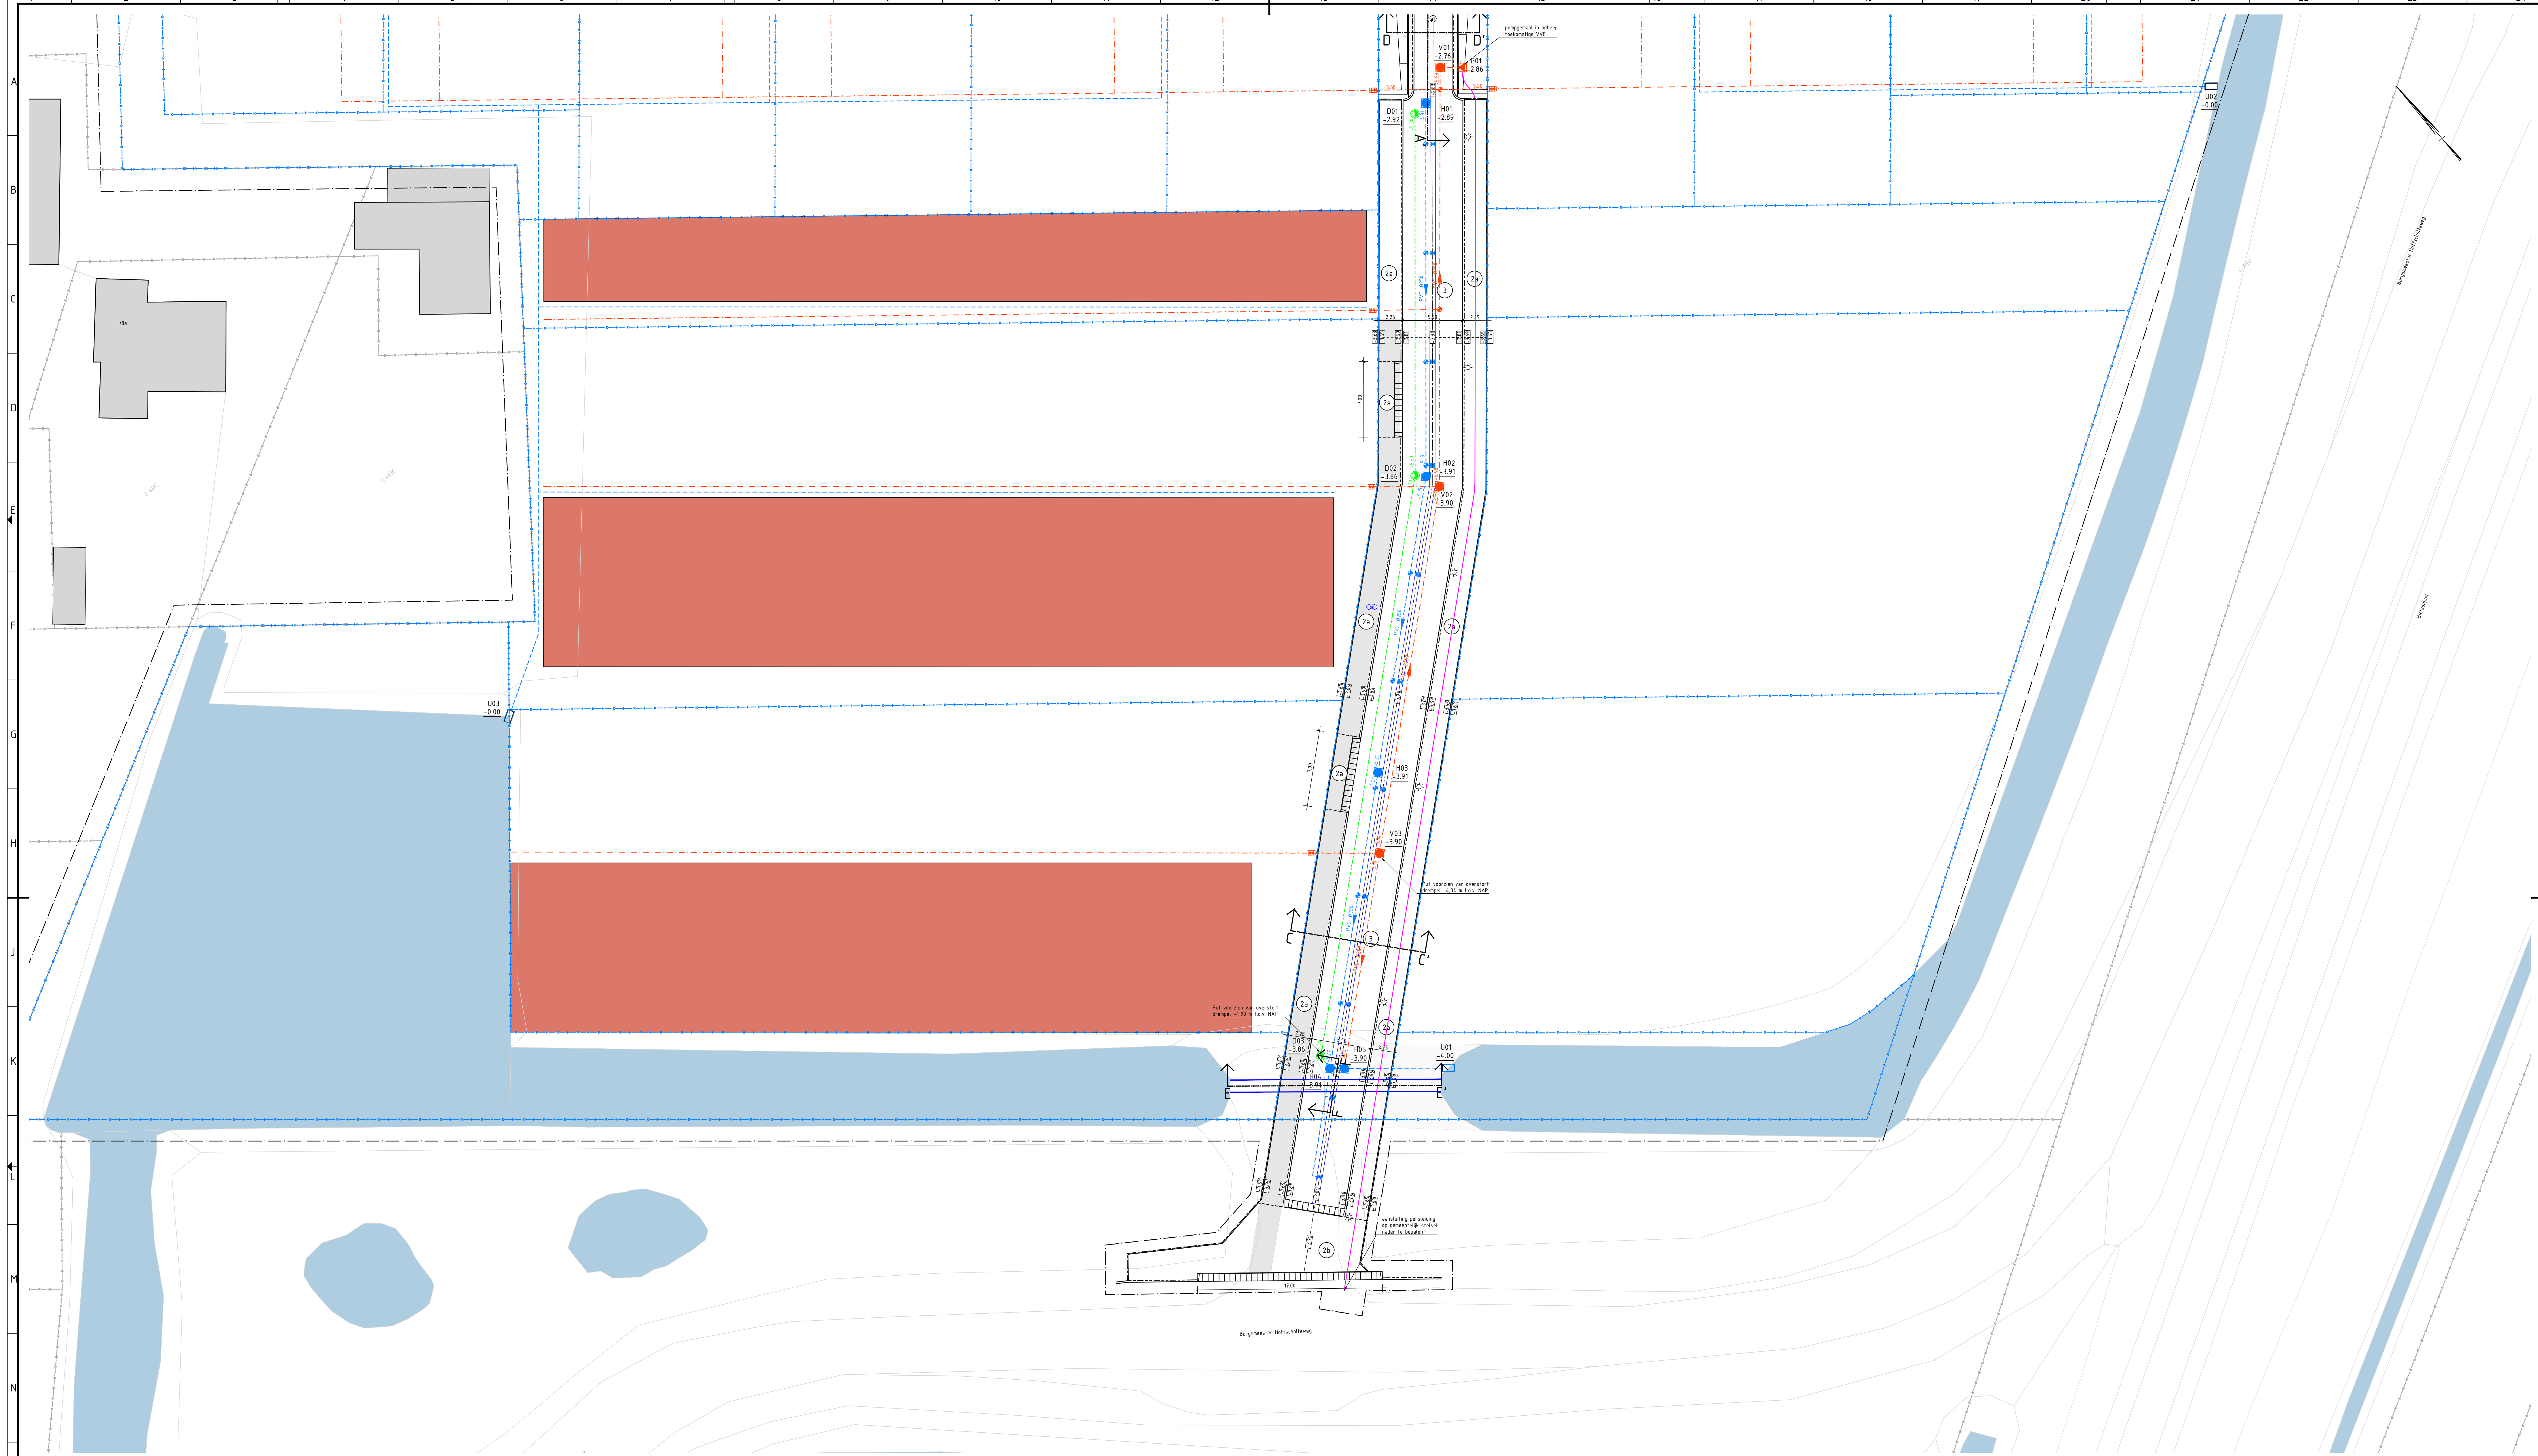

LEGENDA
algemeen

projectgrens

kadastrale grens

bebouwing

watergang

materiaalscheiding

weg as

nieuwe hoogte

bestaande hoogte

kabel en leidingstrook

brandkraan

verharding

opsluitband, kleur: grijs, 80x200x1000 mm

trottoirband, kleur: grijs, 130/150x250x1000 mm

inritblokken type 130/150, 750x500x180mm, kleur: grijs

5-streks molgoot

1

2a

3

8

riolering

HWA inspectieput, type: SAVE straatkolk GS, type 3001

HWA inspectieput, materiaal: PP, afmeting Ø800 mm

VWA inspectieput, materiaal: PP, afmeting Ø800 mm

VWA pompgemaal, materiaal: beton, afmeting Ø1450 mm, in beheer toekomstige VVE

Drainage doorspuitput, materiaal: PP, afmeting Ø315 mm

HWA riool materiaal: PVC, kleur: grijs

VWA riool materiaal: PVC, kleur: bruin

DT riool materiaal: PE, omhulling: PP700, Ø160 mm

VWA persleiding materiaal: PP, Ø75 mm, kleur: bruin

stroomrichting, materiaal, diameter, b.o.b.

HWA/VWA inlaat

HWA/VWA ontsluitingsstuk

HWA uitstroombak, Giverbo GU-IV o.g.

HWA koek-huizansluiting, materiaal: PVC, Ø 125 mm, kleur: grijs

VWA huizansluiting, materiaal: PVC, Ø 125 mm, kleur: bruin

duiker materiaal: beton, Ø800 mm

straatmeubilair

aluminium uithoudermast LPH 6,0 m, 106012034.0001, armatuur SETGA S.L.U. Essenze 12 DW

aluminium uithoudermast LPH 4,0 m, 106011616XXXX, armatuur Lightwell B.V. Friso Kramer 1800LM 20A4730 indirect Asym Medium Clear Curve XITA C1 2350AA

fietspadpaal

OPDRACHTGEVER
MEER Vastgoed

TEKENINGEN
B. Zethof
S. Leuwerink
S. Leuwerink

STATUS
15-10-2020
DEFINITIEF

PROJECTNUMMER
193342

FORMAAT
A0

SCHAAL
1:200

DATUM
15-10-2020

STATUS
DEFINITIEF

PROJECTNUMMER
193342

FORMAAT
A0

SCHAAL
1:200

DATUM
15-10-2020

STATUS
DEFINITIEF

PROJECTNUMMER
193342

FORMAAT
A0

SCHAAL
1:200

DATUM
15-10-2020

STATUS
DEFINITIEF



bk ingenieurs

T 088 321 25 20
www.bkingenieurs.nl
info@bkingenieurs.nl

PROJECTNUMMER
193342

FORMAAT
A0

SCHAAL
1:200

DATUM
15-10-2020

STATUS
DEFINITIEF

PROJECTNUMMER
193342

FORMAAT
A0

SCHAAL
1:200

DATUM
15-10-2020

STATUS
DEFINITIEF