





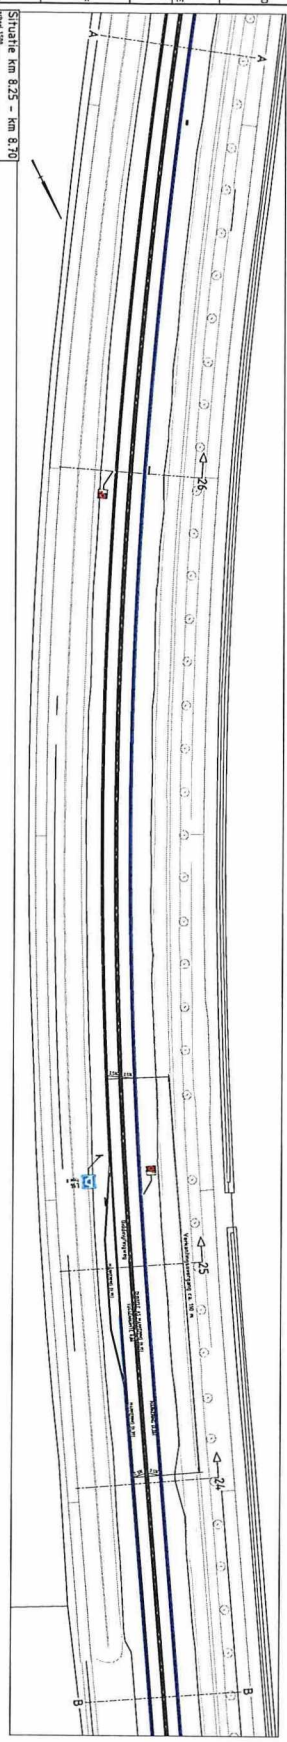






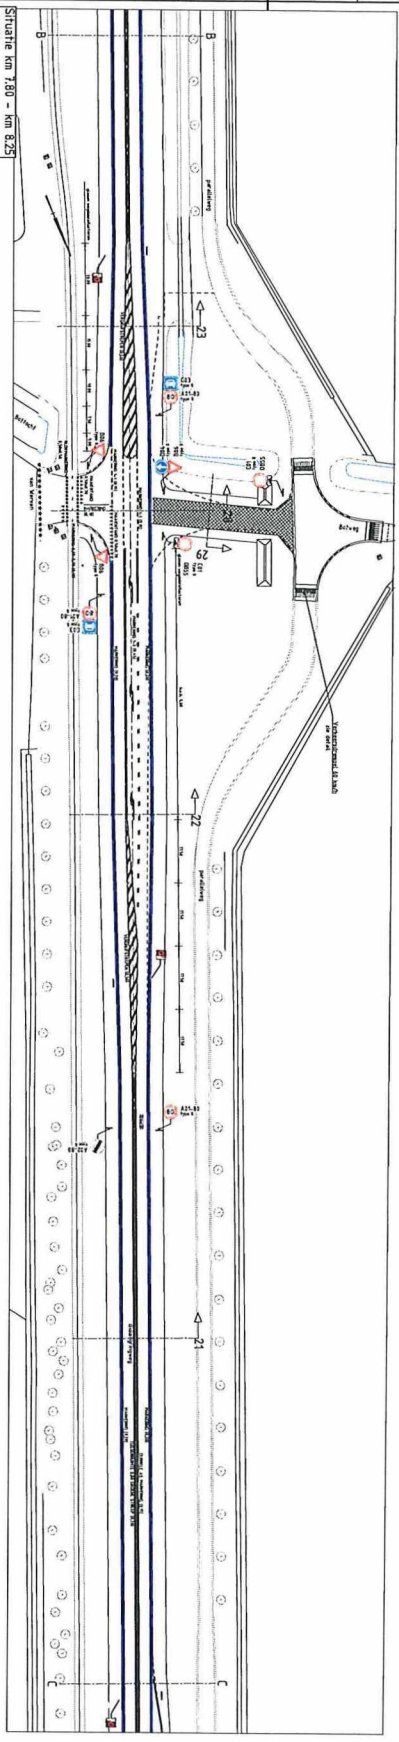


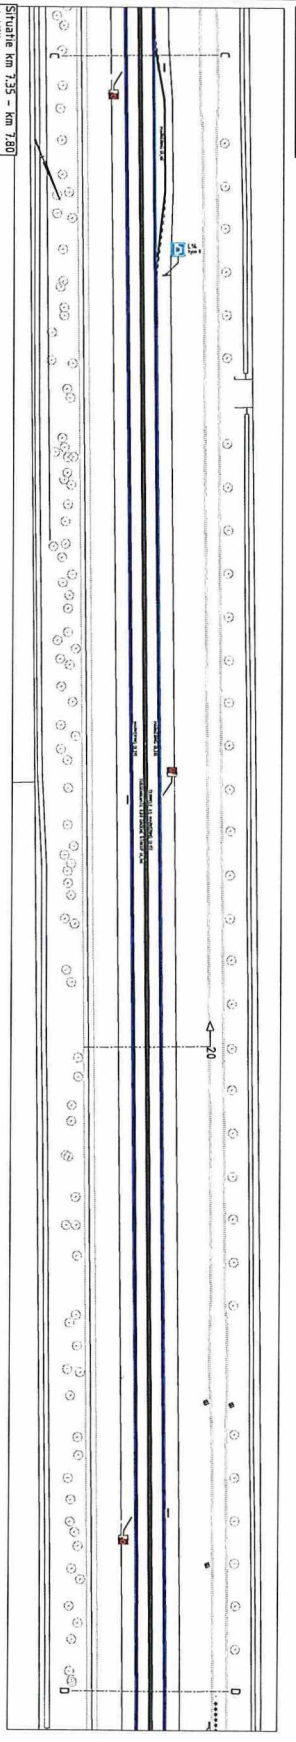


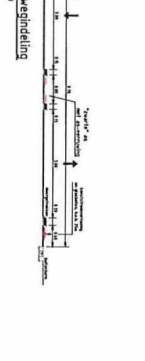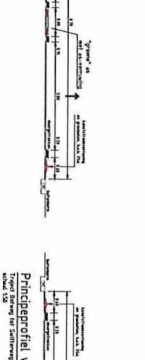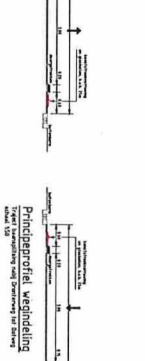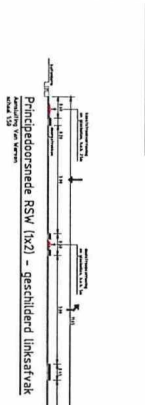

BESTEKSTKENING

DEPARTEMENT

Klein Jaarplan onderhoud weg

PROVINSIE FLEVOLAND

Proj. no. 2022
