


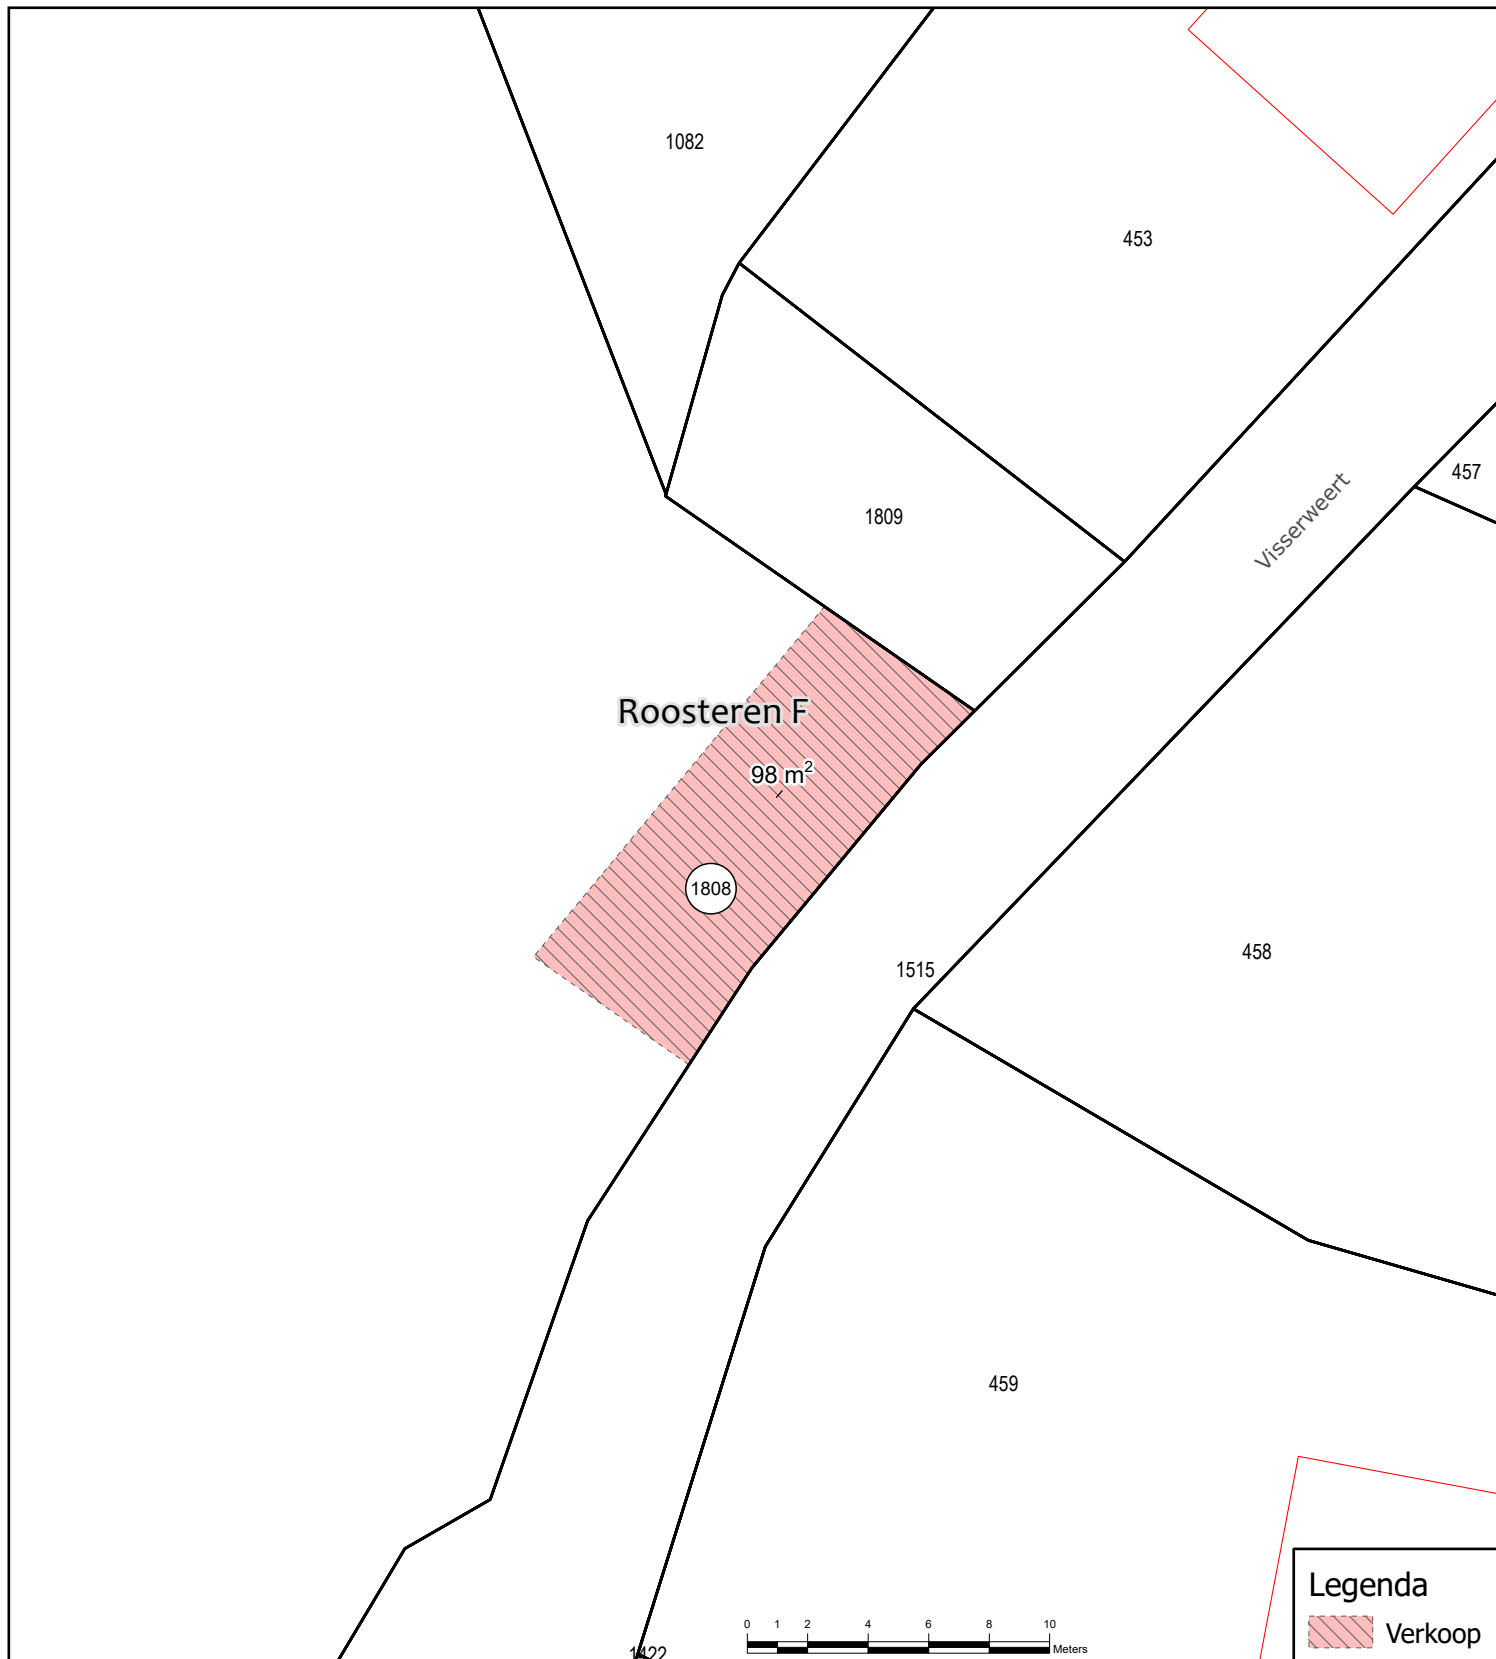


Legenda

Verkoop



Kadastrale situatie t.b.v. verkoop aan:
Gemeente Echt-Susteren
Nieuwe Markt 55
6101CV ECHT

Get.: 22-12-2023 H.L.	 met de omgeving, voor de omgeving
Gew.: -	
Schaal: 1:250	
Tek.nr.: WL-231247	Blad: xxx
Formaat: A4	Postbus 2207 Tel.: 088-8890100 6040 CC Roermond E.: info@waterschaplimburg.nl
© Topografie ESRI-Nederland / Dienst Kadaster	

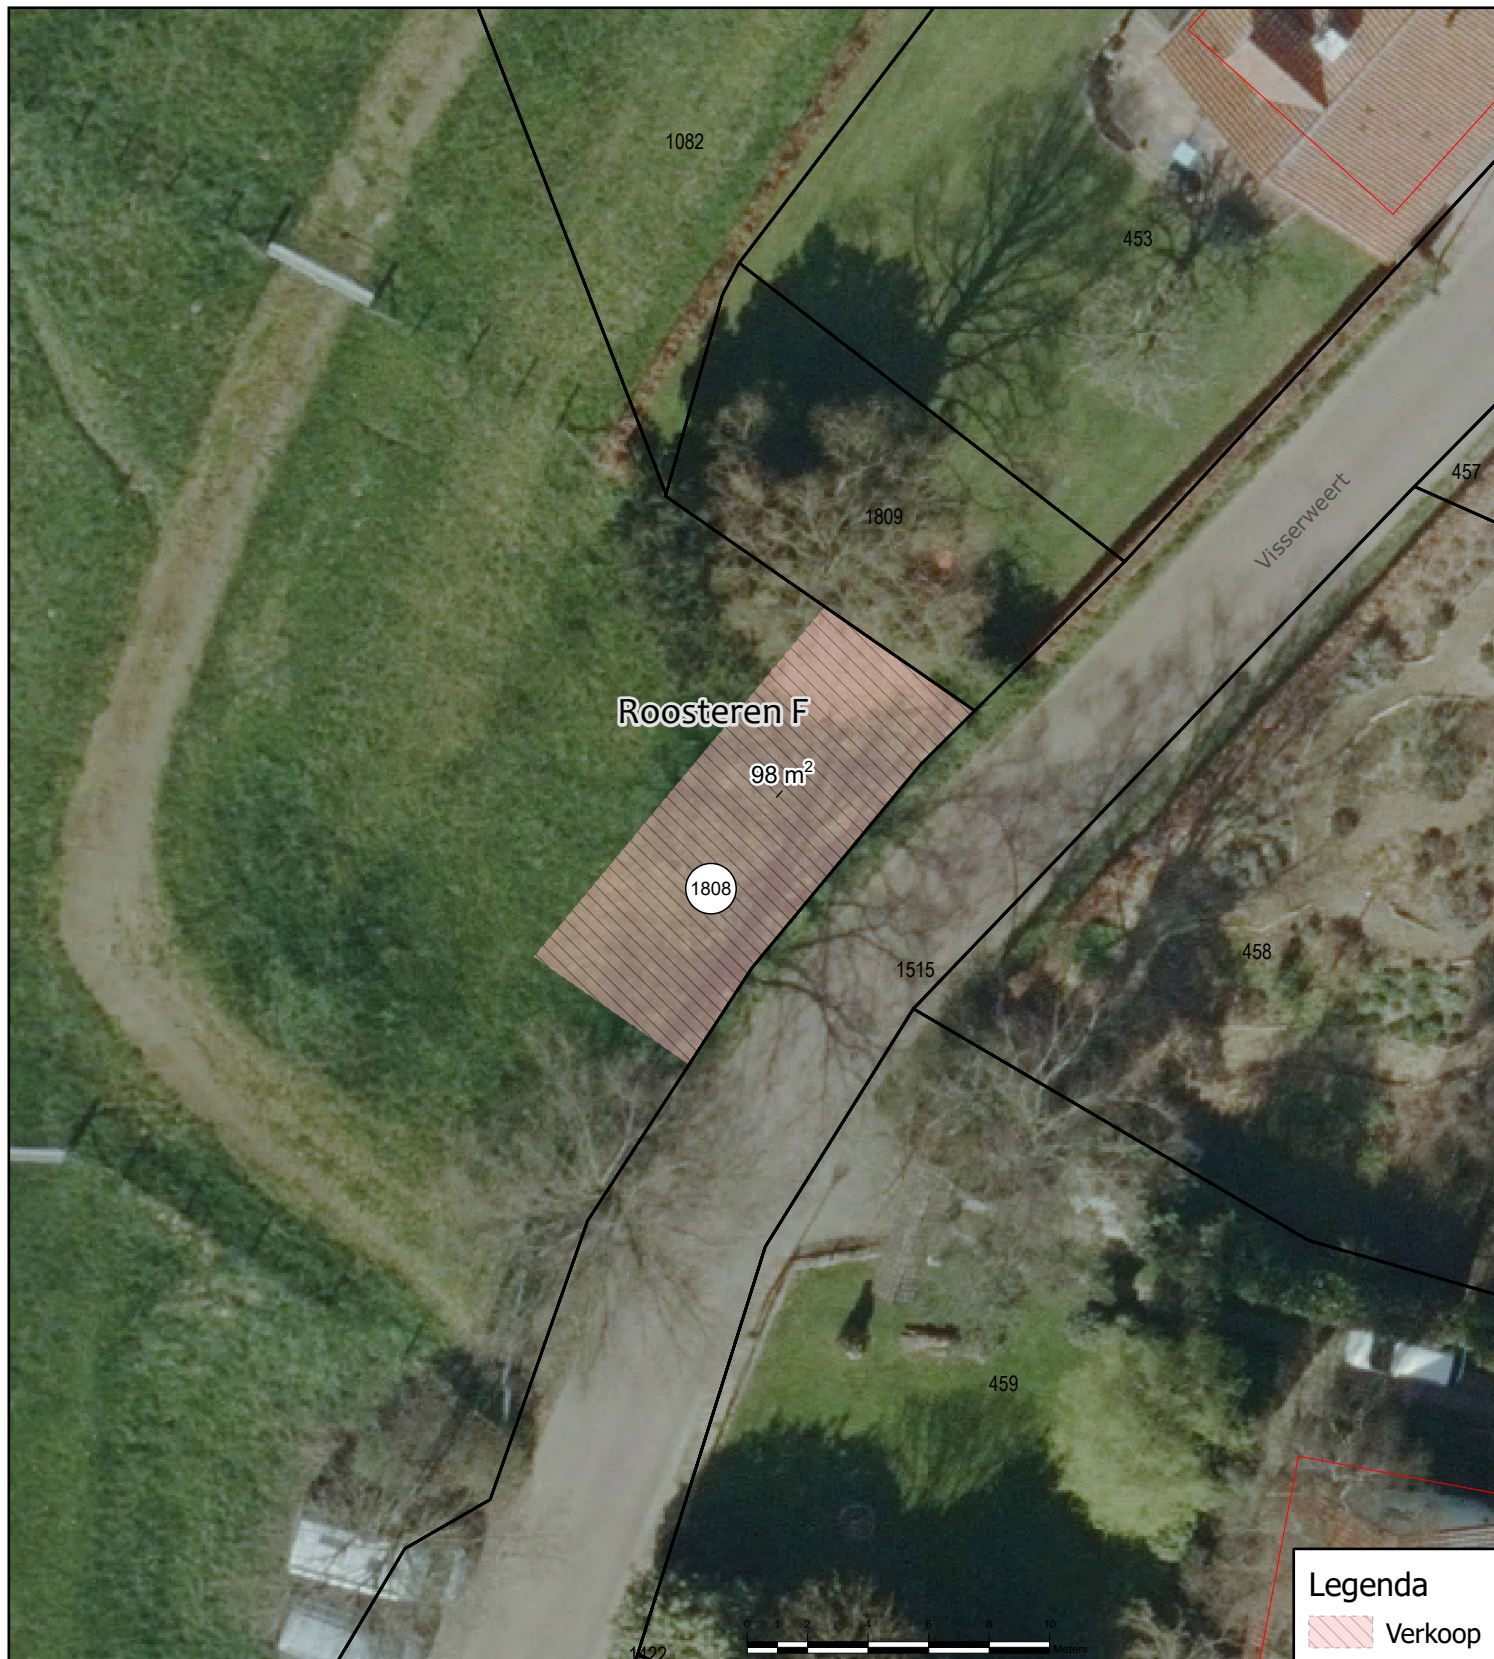

Legenda

 Verkoop

Overzichtskaartje



Kadastrale situatie t.b.v. verkoop aan:
Gemeente Echt-Susteren
Nieuwe Markt 55
6101CV ECHT

Get.: 22-12-2023 H.L.

Gew.: -

Schaal: 1:250

Tek.nr.: WL-231247

Formaat: A4

 **waterschap
limburg**
met de omgeving, voor de omgeving

Blad: xxx

Postbus 2207 Tel.: 088-8890100
6040 CC Roermond E.: info@waterschaplimburg.nl

© Topografie ESRI-Nederland / Dienst Kadaster