



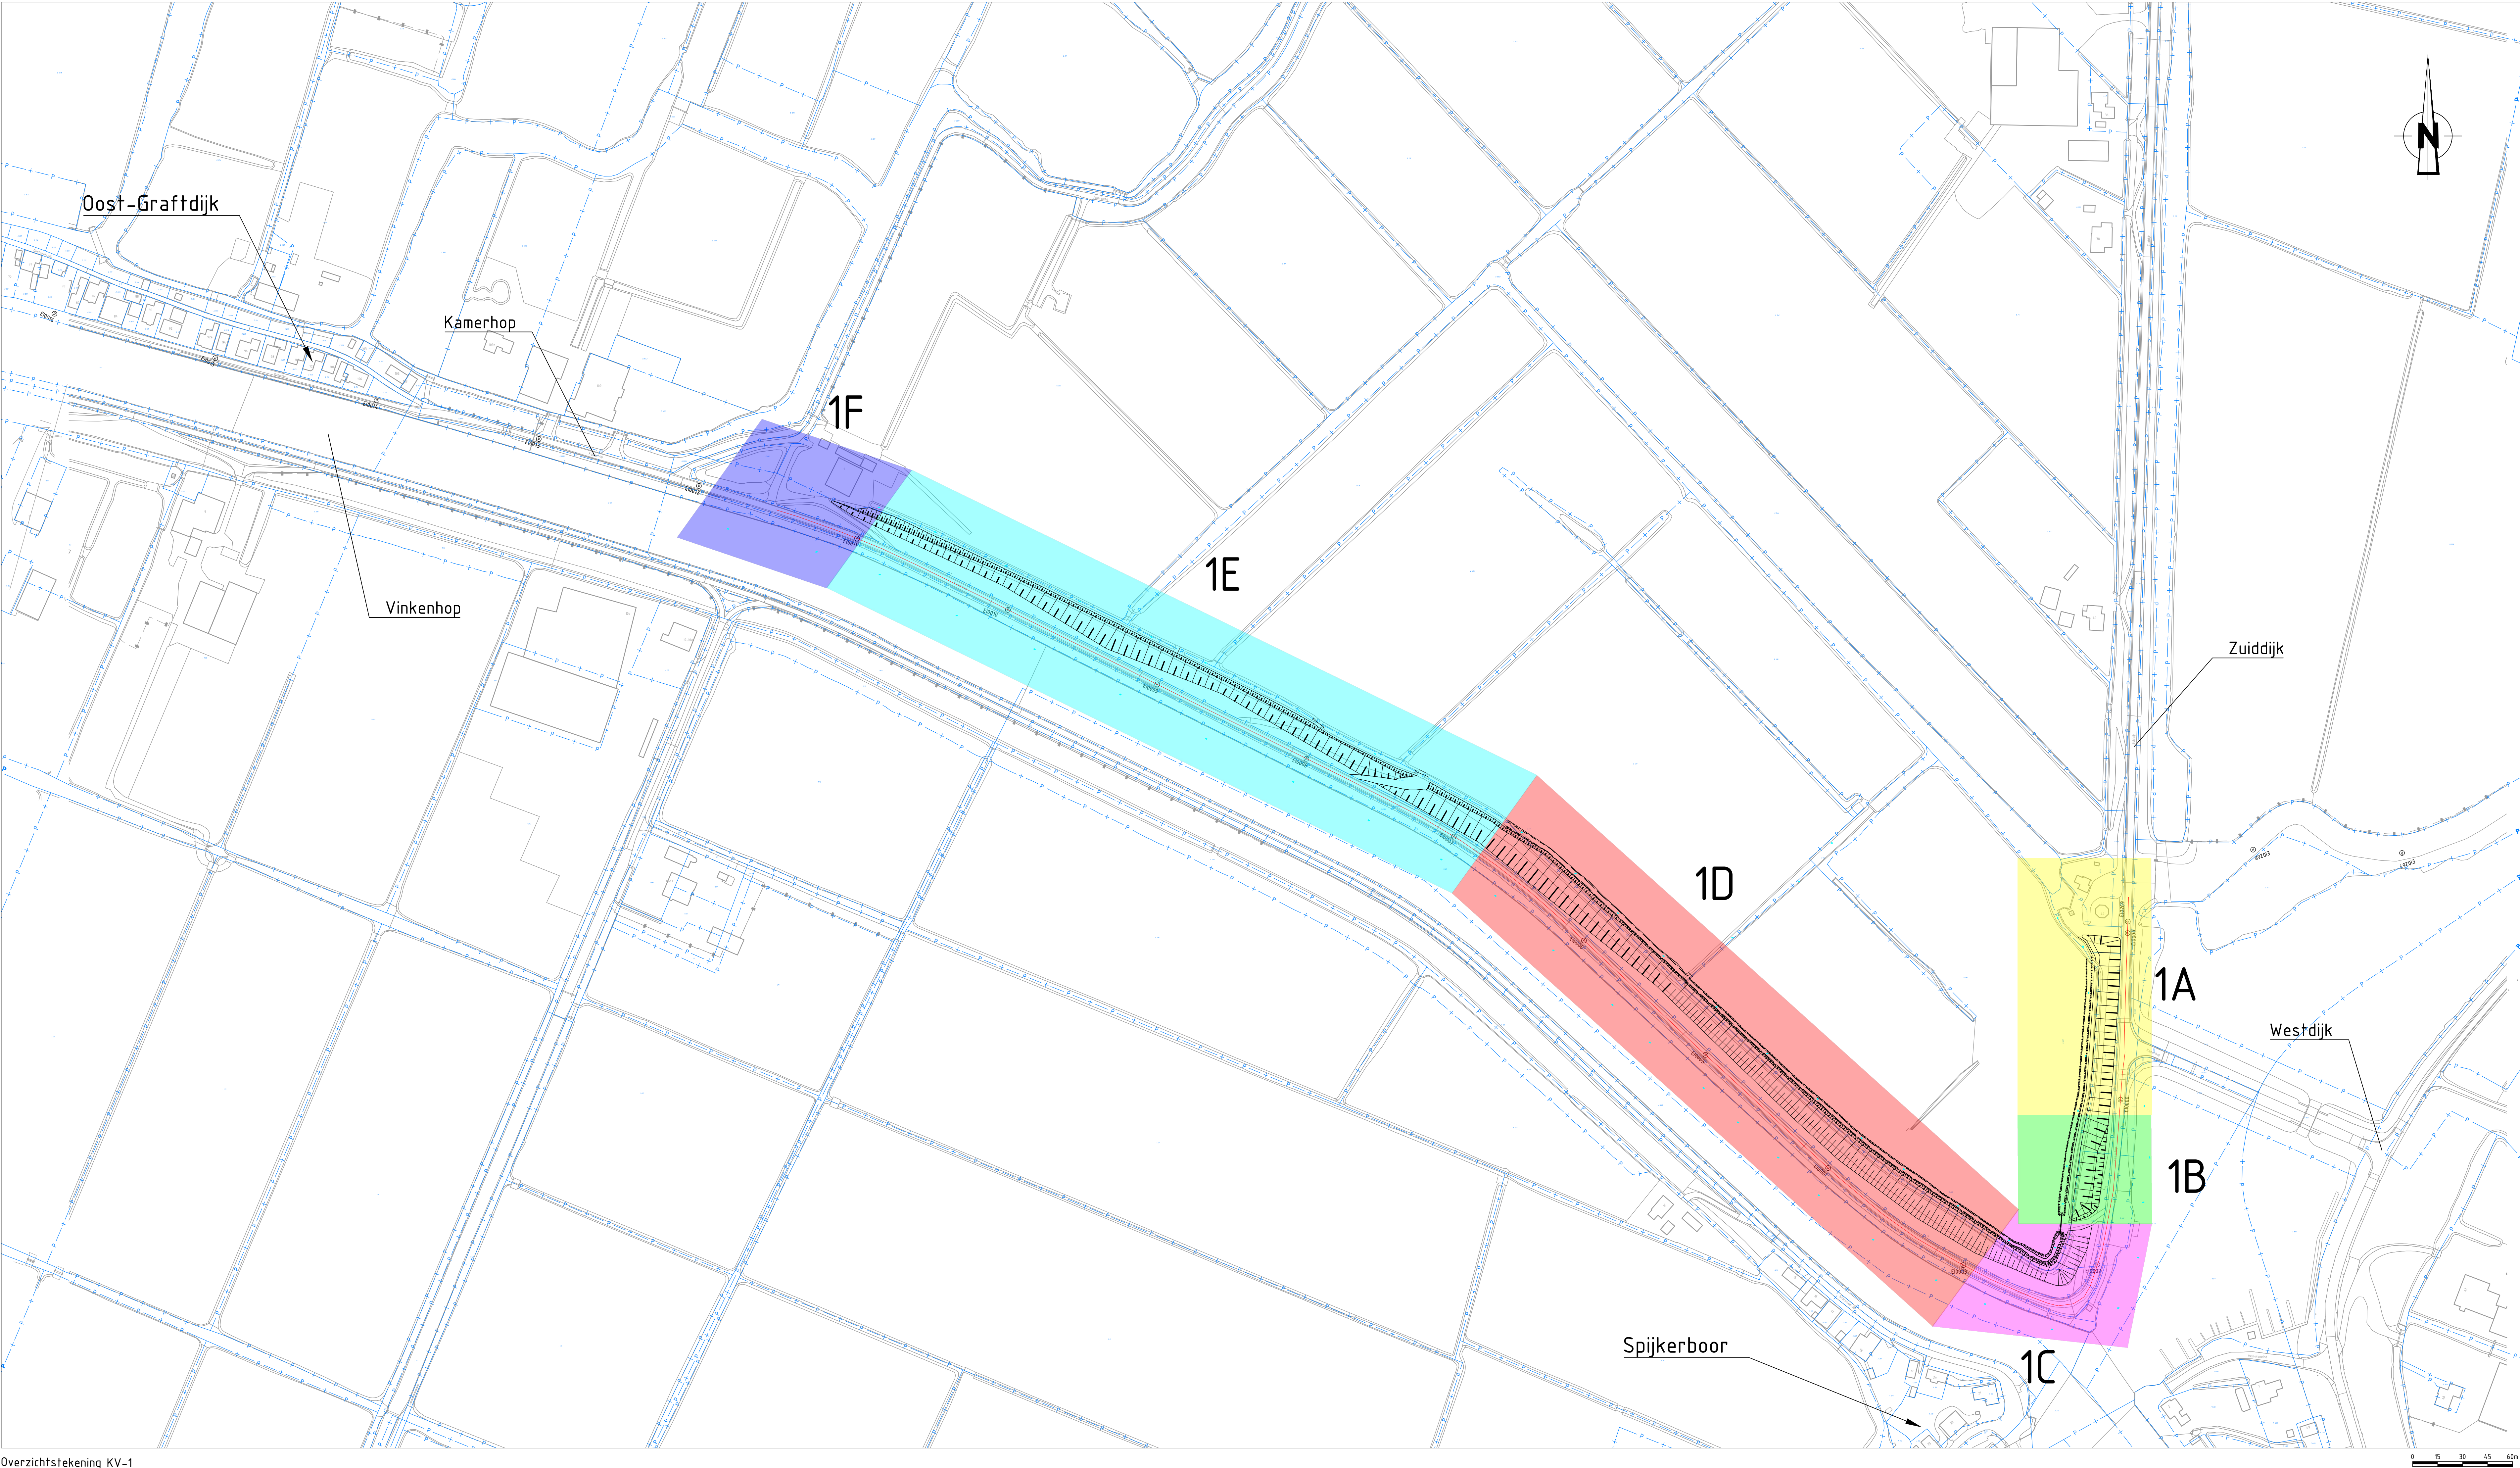


Overzichtstekening KV-1
Schaal 1:1500

Opmerkingen

- Maten in meters, tenzij anders vermeld
- Hoogte maten in meters t.o.v. N.A.P.
- Coördinaten in meters t.o.v. RD
- Werk uittekenen o.b.v. referentielijn

1	15-10-2023	2e uitgave	SD		JS		Revit
0	15-10-2023	1e uitgave	SD		JS		Revit
REV	DATA	OPDRACHTING REVISIE	GEKENND	GEKONT	GEKONT	GEKONT	
OPDRACHTER			Hoogheemraadschap Hollands Noorderkwartier				
PROJECT			VBK Eilandspolder				
ONDERDEEL			Definitief ontwerp Kadevak 1 Overzichtstekening				
OPDRACHT / VERSIE: 1			PROJECTNR: INFR220765				
DATA	15-10-2023	GEKONTROLEERD	J. Steenmeijer	TEKENINGNR: 210101			
GETEKEND	S. Groeneweg	GEKONT	R. van der Pijl	BLADNR: 001			
STATUS	DO	SCHAAL	1:1500				
TEKST TOEWIJZEN IS EIGENDOM VAN IV-INFRA. ALLE RECHTEN VAN DER DRIEDE PARTIJEN ZIJN VOORAF VERBODEN. ALLE RECHTEN VAN DER DRIEDE PARTIJEN ZIJN VOORAF VERBODEN.			FORMAAT	A0			

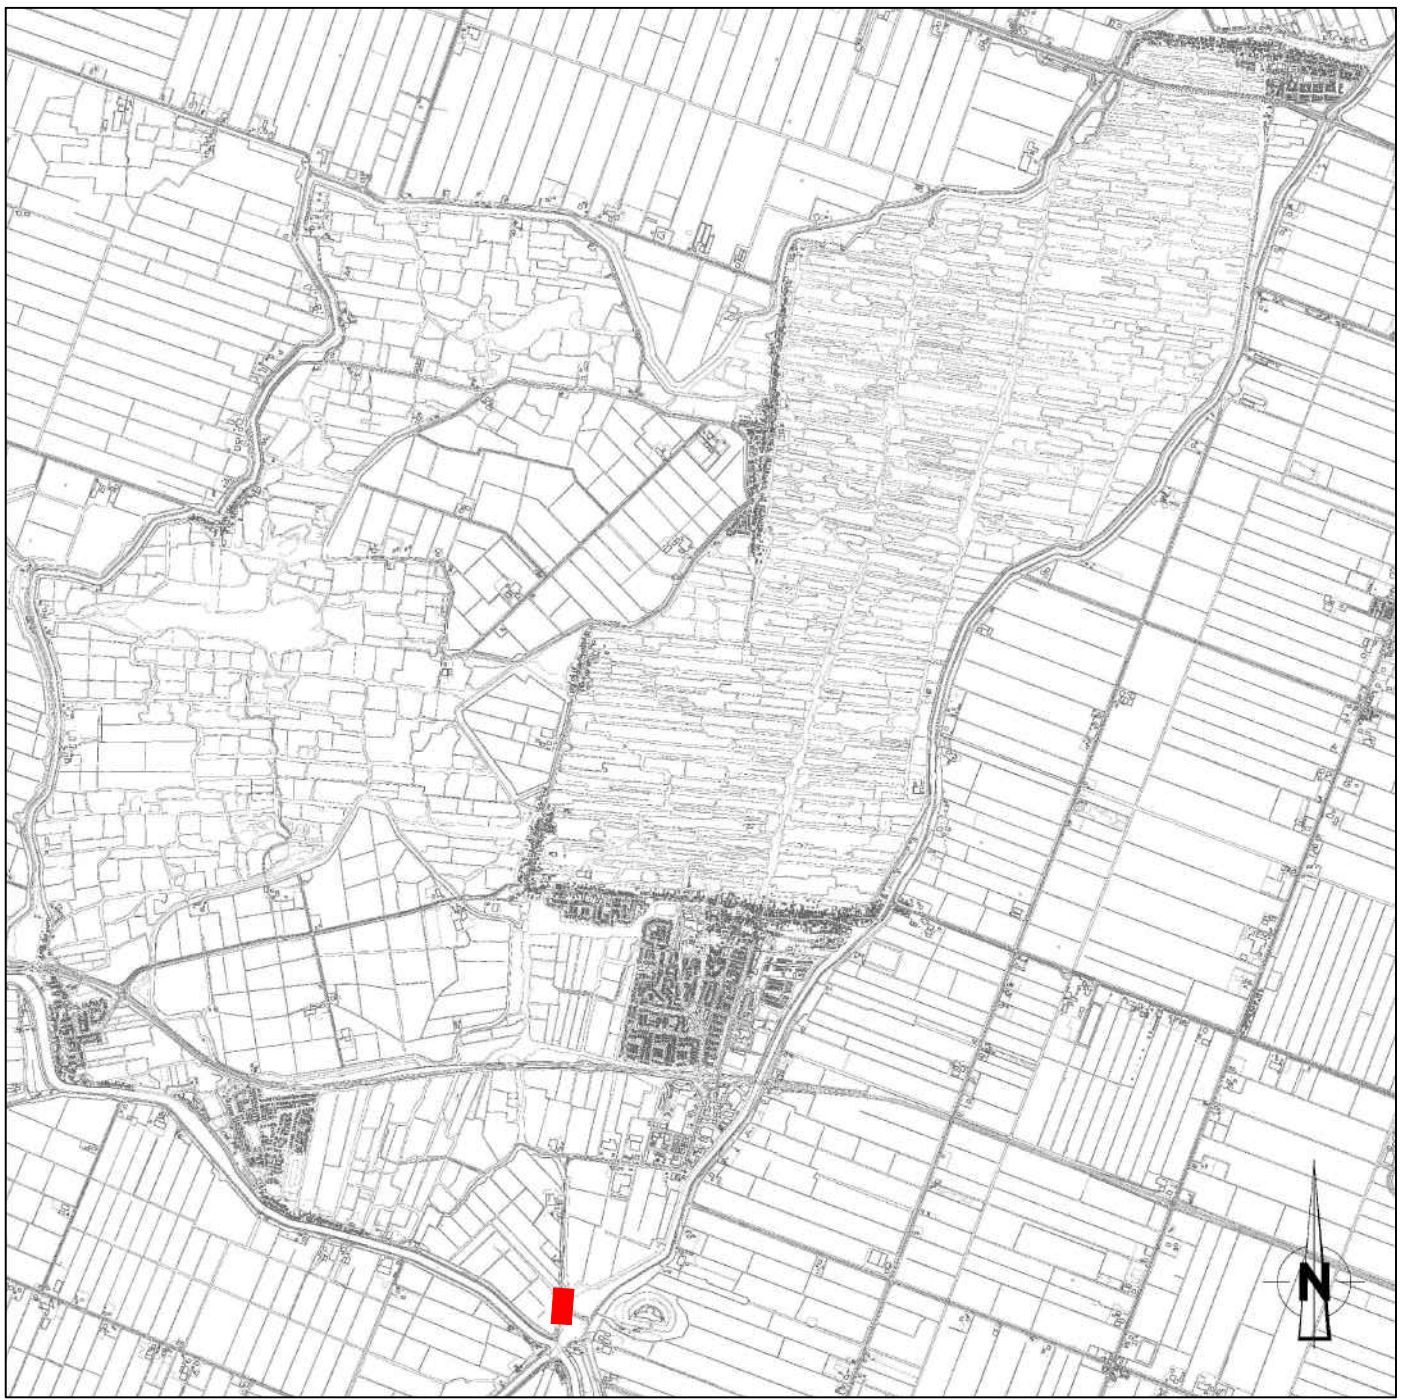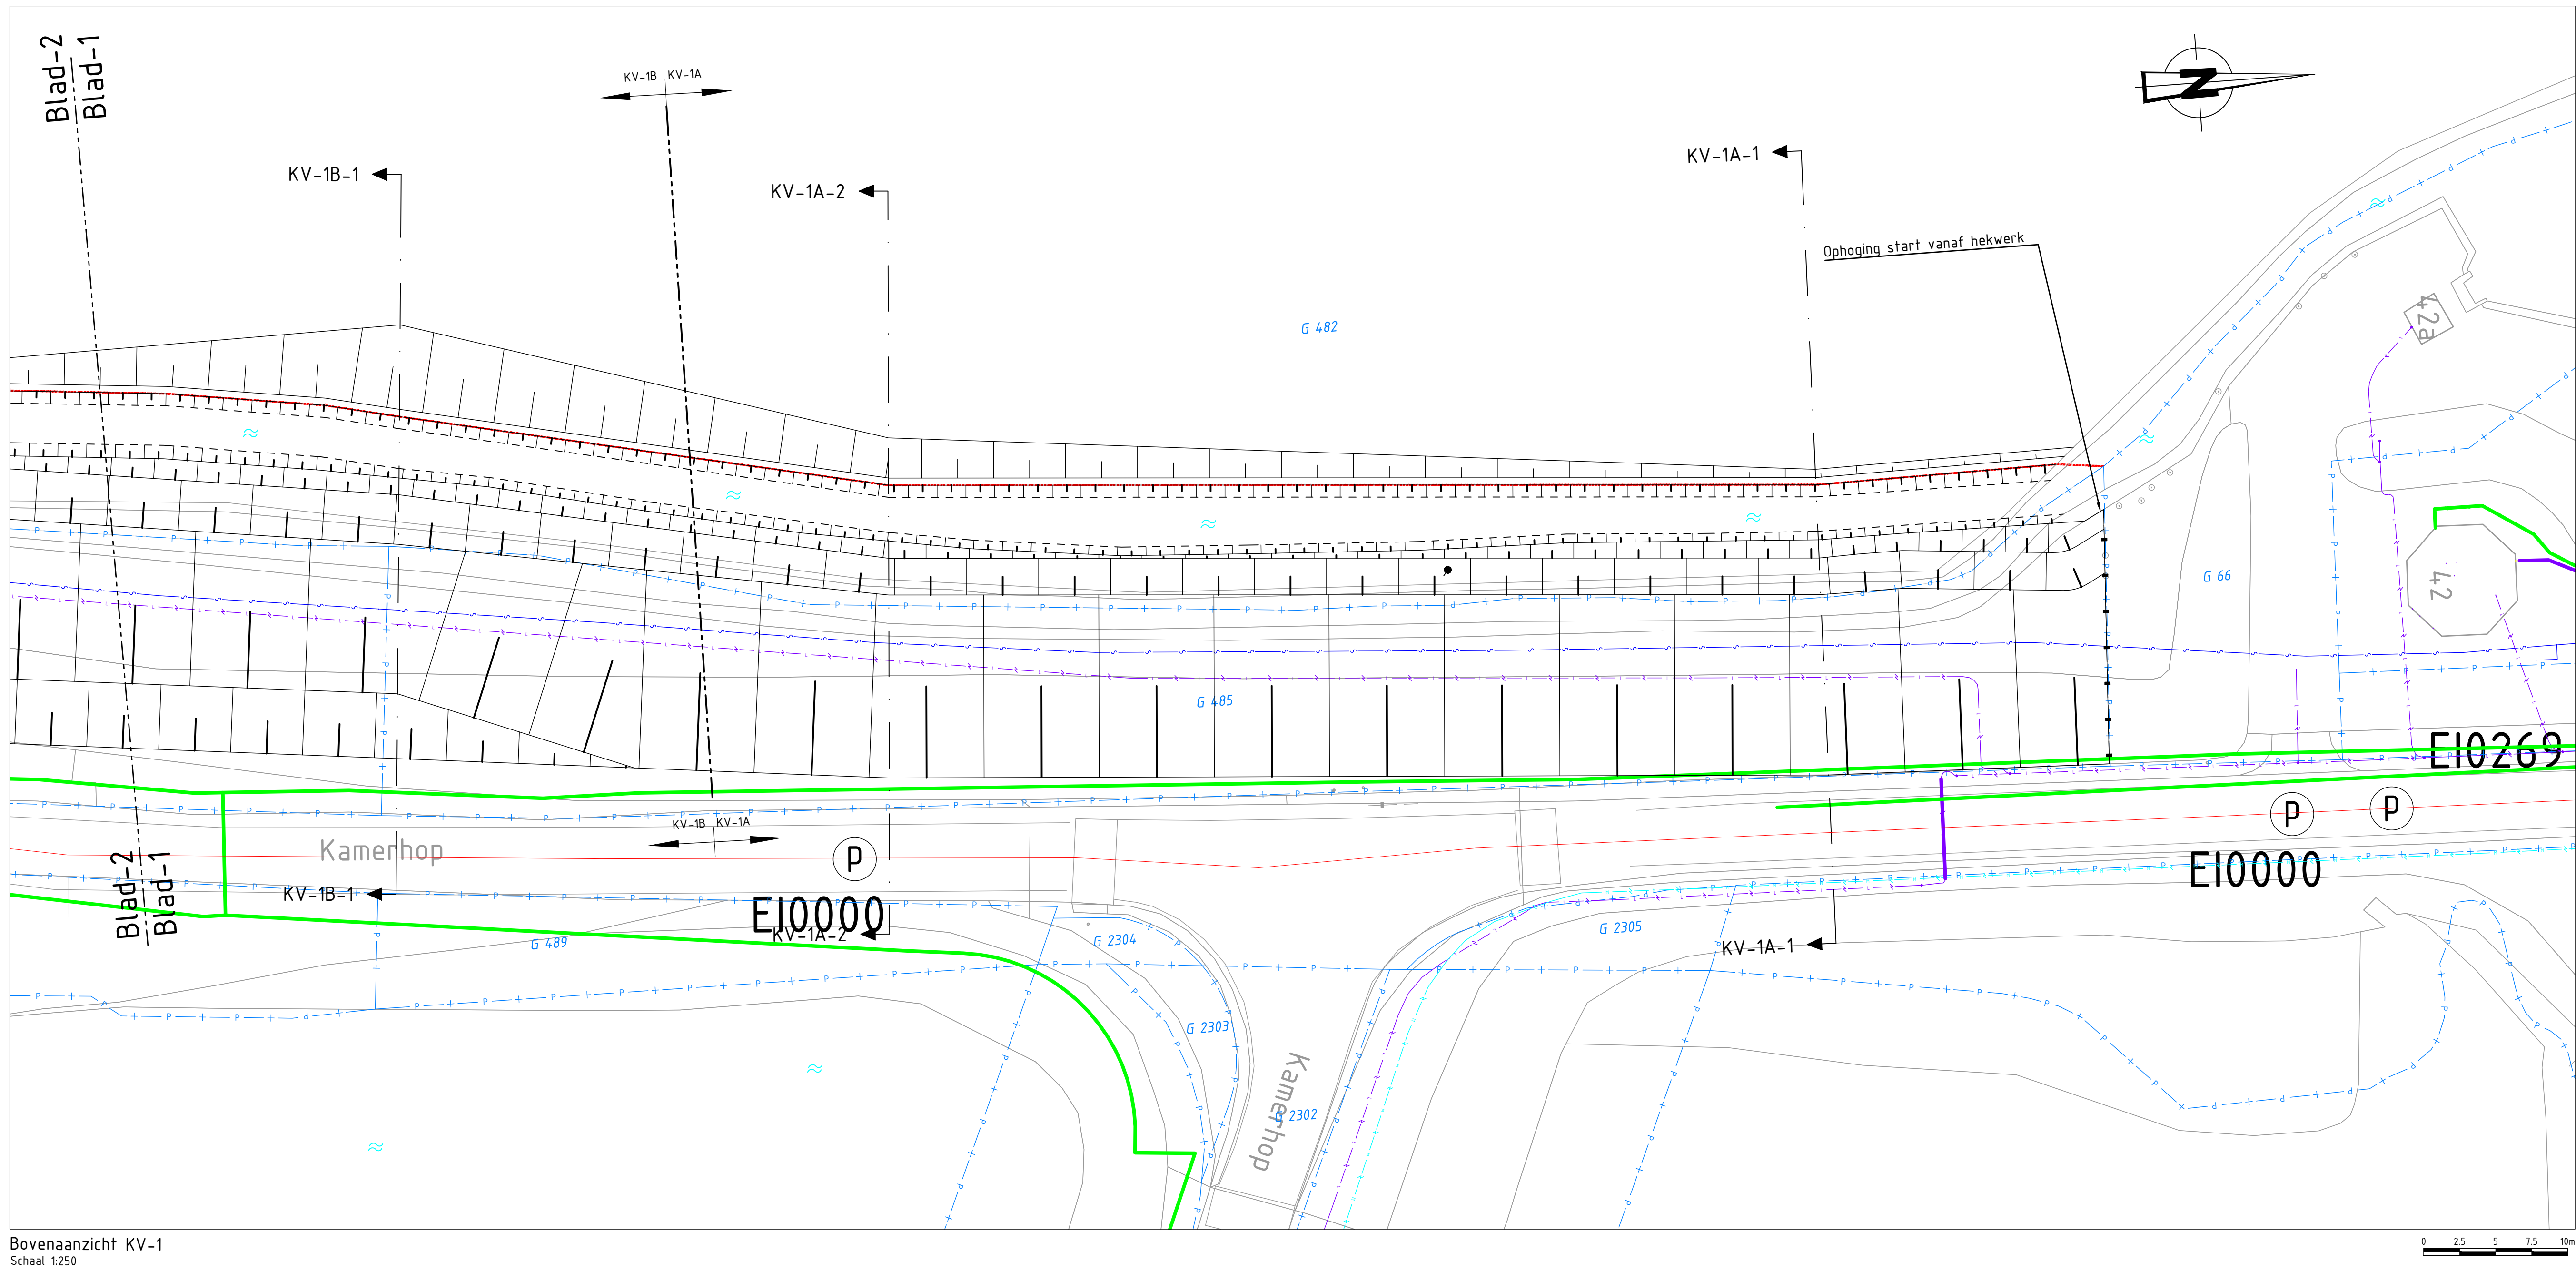


Situatie Eilandspolder

Schaal: 1:60.000

Legenda		
Geometrie	Omschrijving	Status
	Buisleiding gevaarlijke inhoud	Bestaand
	Datatransport	Bestaand
	Kabelbed	Bestaand
	Mantelbuis data	Bestaand
	Laagspanning	Bestaand
	Mantelbuis LS	Bestaand
	Gas lage druk	Bestaand
	Hulpstuk overig	Bestaand
	Water	Bestaand
	Mantelbuis water	Bestaand
	Eis Voorzorgsmaatregel	Bestaand
	Riolering vrijverval	Bestaand
Uitvalving	Omschrijving	Status
	Eis Voorzorgsmaatregel	Bestaand

Legenda bovenaanzicht

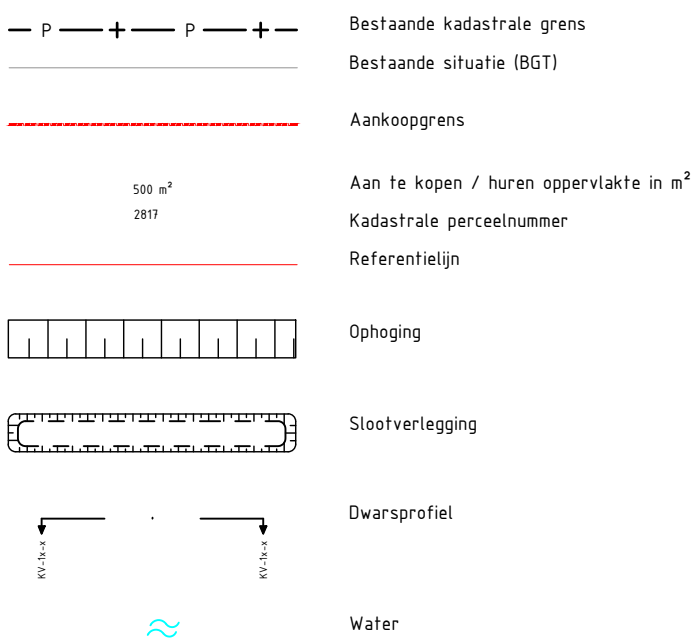


Opmerkingen

- Maten in meters, tenzij anders vermeld
- Hoogte maten in meters t.o.v. N.A.P.
- Coördinaten in meters t.o.v. RD
- Werk uitteffen o.b.v. referentielijn

0	21-09-2023	Eerste Wijziging	SS		JS		RevB			
REV	DATUM	OPMERKING REVISIE	GETEKEND		GEKONT.		GEZEN			
OPDRAGGEVER			Hoogheemraadschap Hollands Noorderkwartier							
PROJECT			VBK Eilandspolder							
ONDERDEEL			lv-Infra 							
			lv-Infra b.v. Traaenweg 322 3946 GJ, Sluiterhoek P.O. Box 135 3360 AC, Sluiterhoek Nederland Telefoon +31 88 343 2000 www.lv-infra.nl							
OPDRACHT / VERSIE: 0			PROJECTNR. INFR220765							
DATUM	21-09-2023	GECONTROLEERD	J. Steenmeijer							
GETEKEND	S. Groenewegh	GEZEN	H. van der Pijl							
STATUS	DO	SCHAAL	1:250							
BLADNR.			FORMAAT	A0						
TEKENINGNR.			10101							
BLADNR.			001							





Legenda bovenaanzicht

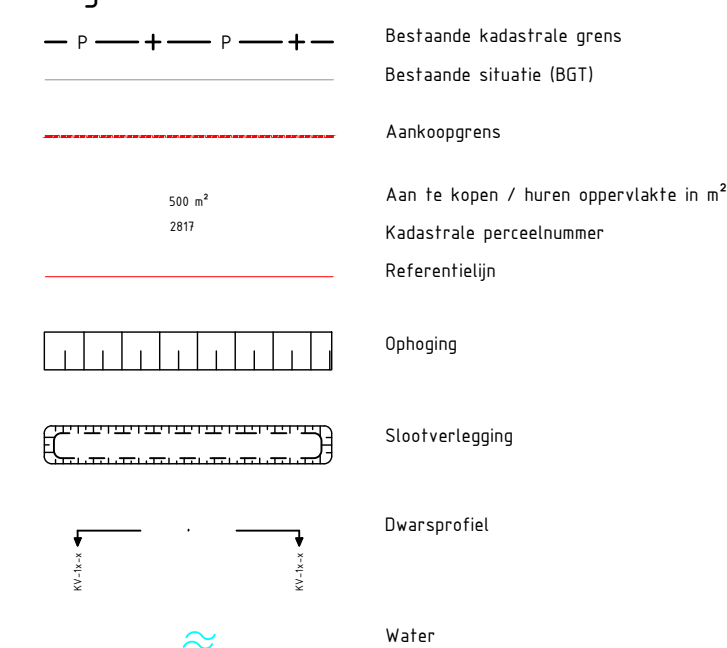

Opmerkingen

- Maten in meters, tenzij anders vermeld
- Hoogte maten in meters t.o.v. N.A.P
- Coördinaten in meters t.o.v. RD
- Werk uitzetten o.b.v. referentielijn

www.localprobleem.nl/KUNIPB220365 HANIK VAK Filiaalscoorder DO: bestel#Arad182 DO:KUNIPB220365, T10001-fa-KV-1 DO:den

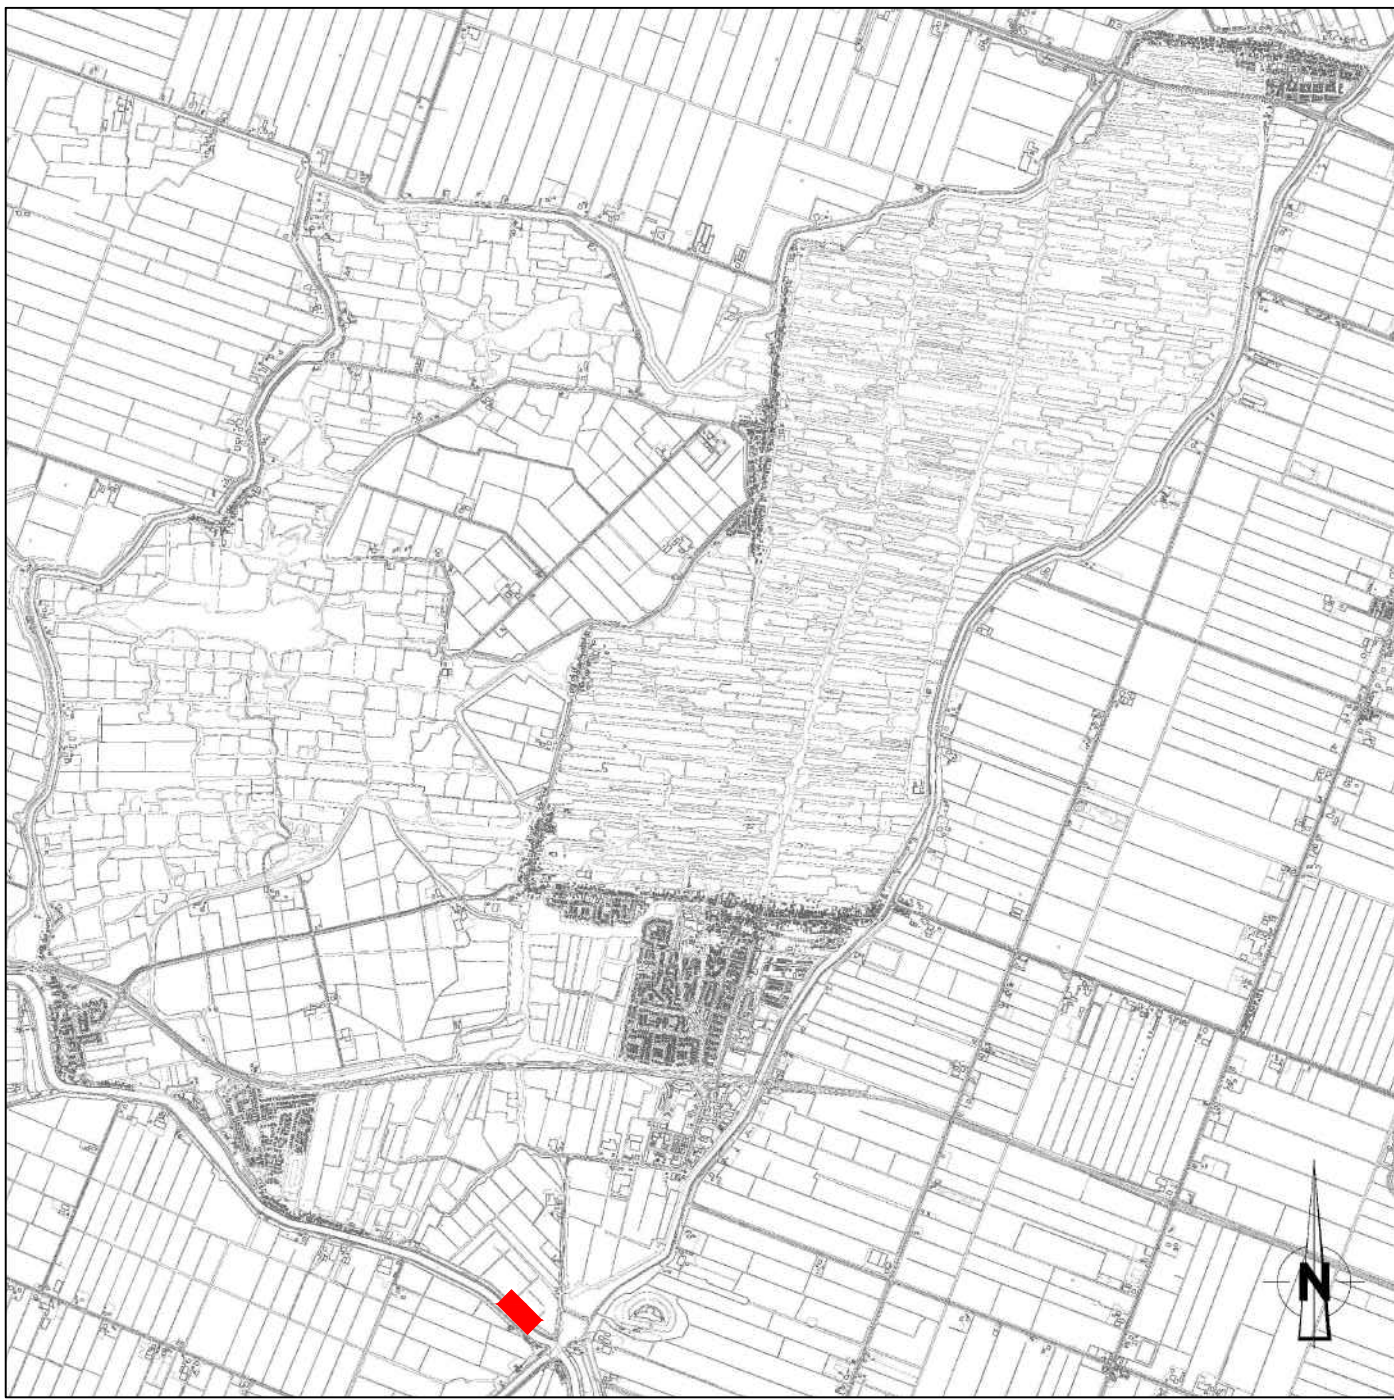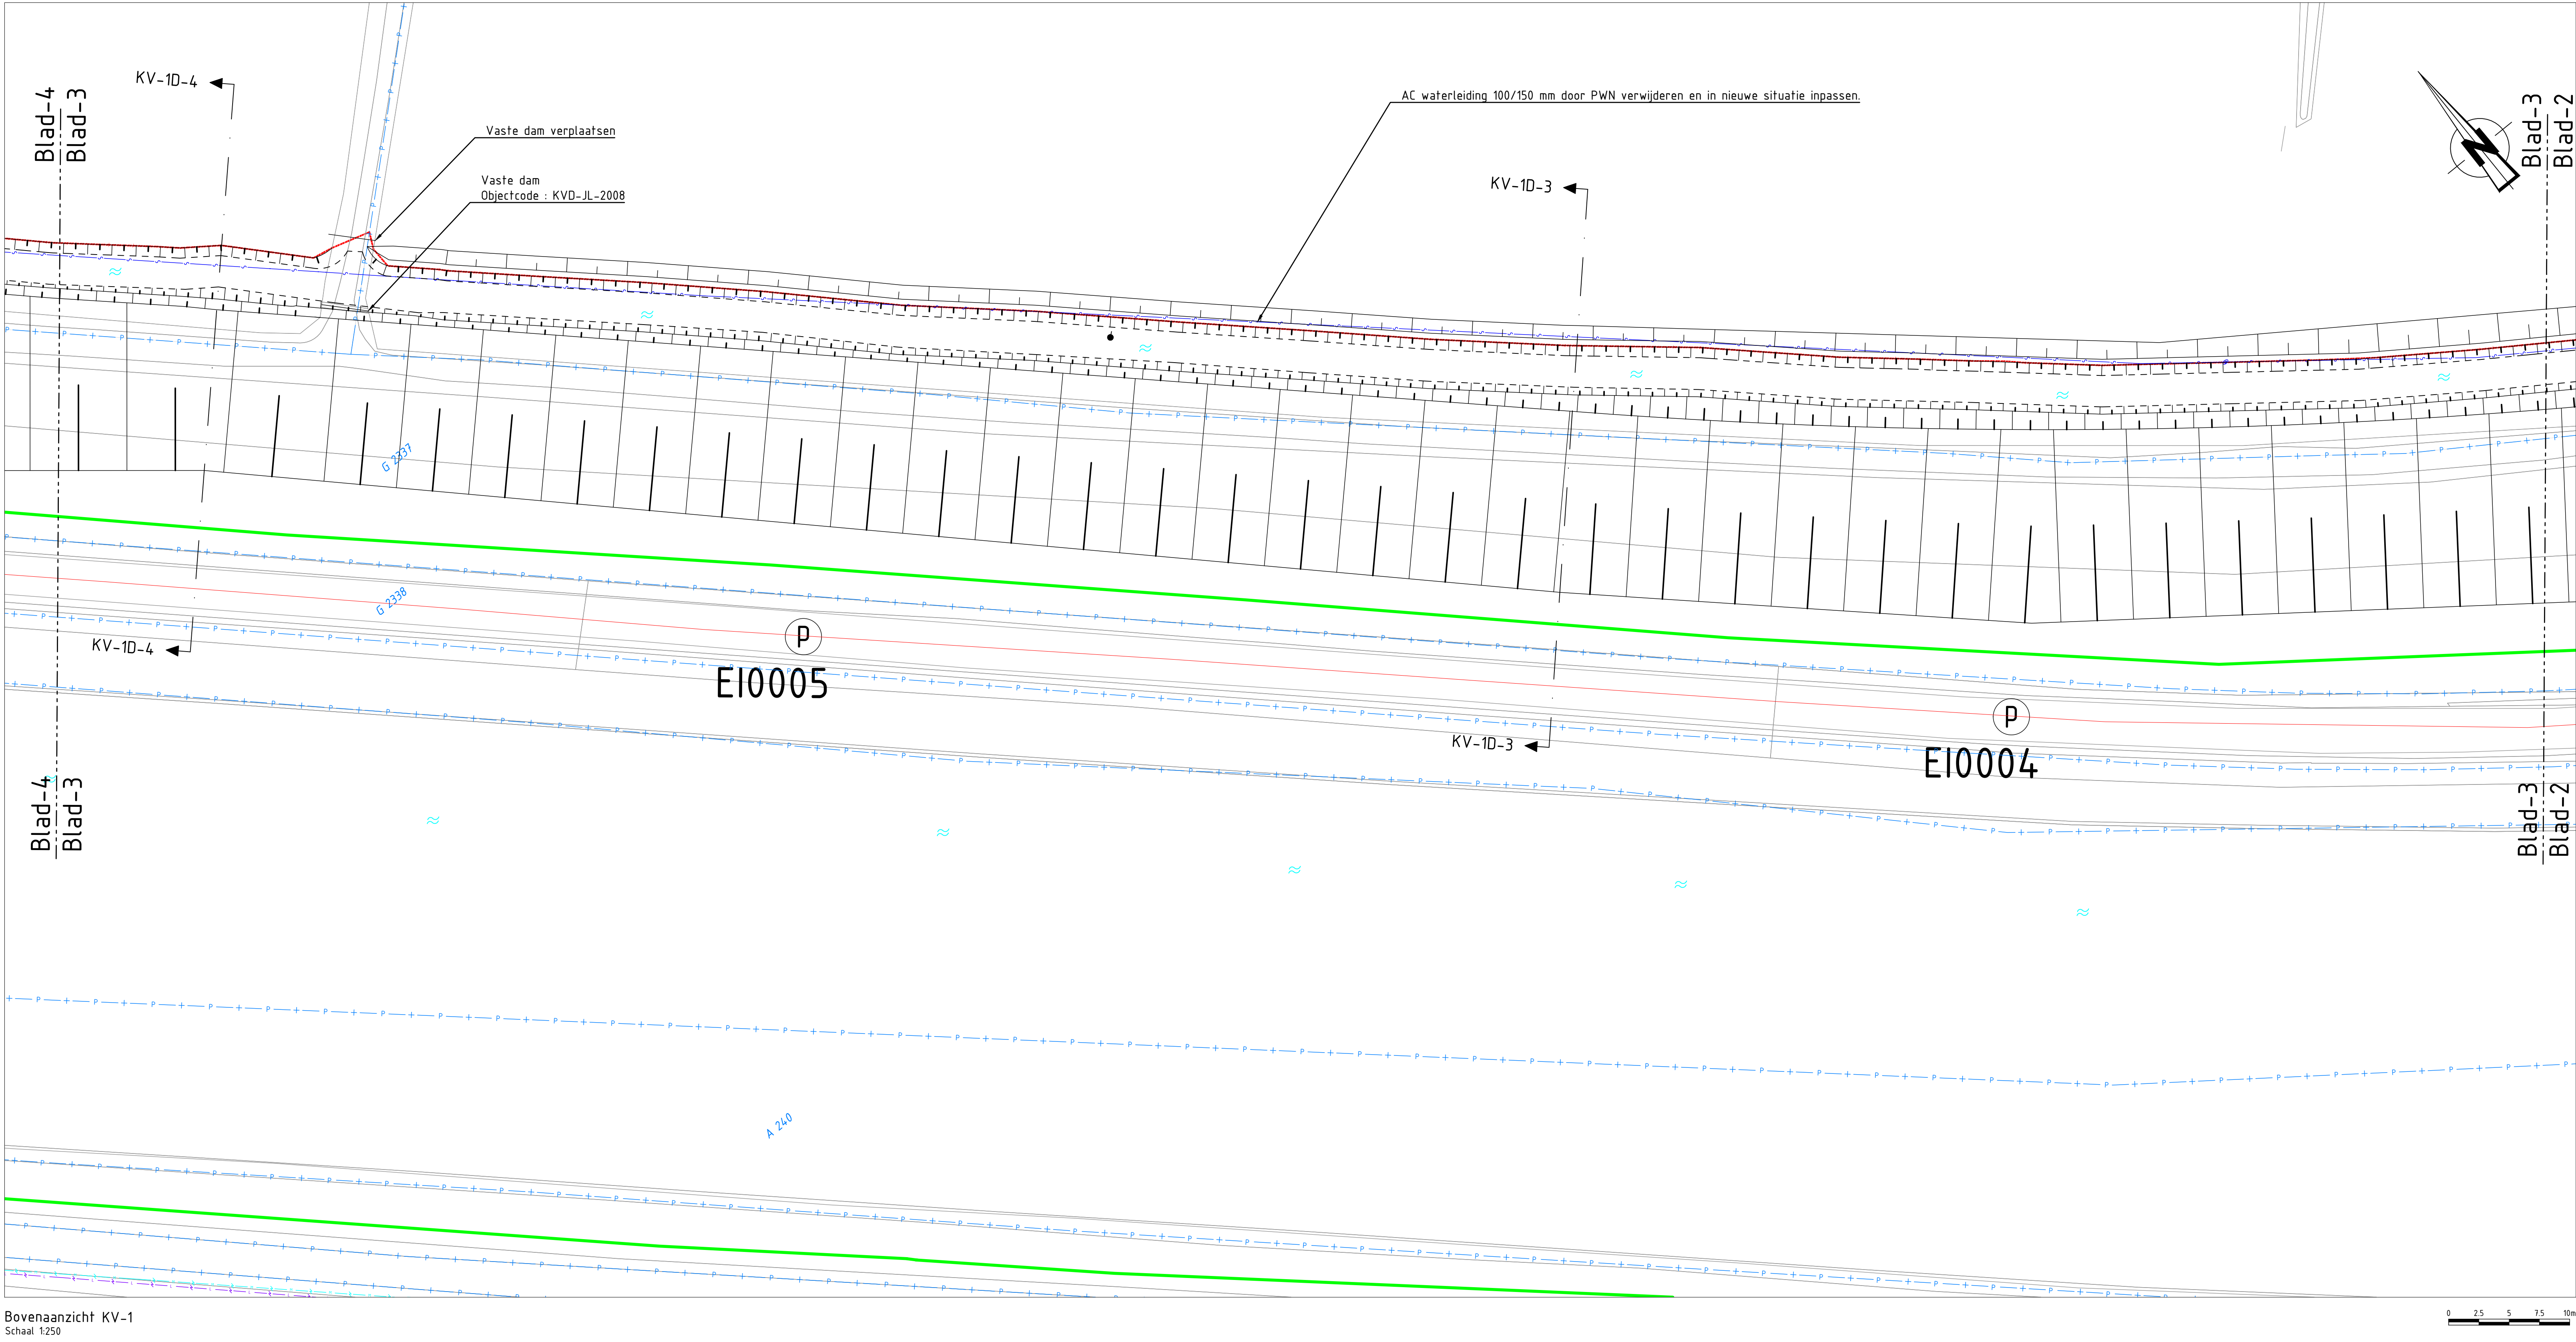

Situatie Eilandspolder
Schaal 1:50.000

Legenda		
Geometrie	Omschrijving	Status
	Buisleiding gevaarlijke inhoud	Bestaand
	Datatransport	Bestaand
	Kabelbed	Bestaand
	Mantelbuis data	Bestaand
	Laagspanning	Bestaand
	Mantelbuis LS	Bestaand
	Gas lage druk	Bestaand
	Hulpstuk overig	Bestaand
	Water	Bestaand
	Mantelbuis water	Bestaand
	Eis Voorzorgsmaatregel	Bestaand
	Rolering vrijverval	Bestaand
Verandering		Status
	Eis Voorzorgsmaatregel	Bestaand

Legenda bovenaanzicht

- Bestaande kadastrale grens
- Bestaande situatie (BS1)
- Aankoopgrens
- Aan te kopen / huren oppervlakte in m²
- Kadastrale perceelnummer
- Batenrentelijn
- Opheg
- Slootverlenging
- Dwarsprofiel
- Water


Opmerkingen

- Maten in meters, tenzij anders vermeld
- Hoogte maten in meters t.o.v. N.A.P.
- Coördinaten in meters t.o.v. RD
- Werk uittekenen o.b.v. referentielijn

0		21-09-2023	Termin: Uitgevoerd	00		00			
REV.	DATUM	OPMERKING	REVISIE	GEKEND	GEKEND	GEKEND	GEKEND	GEKEND	GEKEND
OPDRAGGEVER				Hoogheemraadschap Hollands Noorderkwartier					
PROJECT				VBK Eilandspolder					
ONDERDEEL				Definitief ontwerp Kadevak 1					
OPDRACHT / VERSIE: 0				PROJECTNR: INFR220765					
DATUM		21-09-2023		GEKONTROLEERD		J. Steenmeijer			
GETEKEND		S. Groenewegh		GEKEND		H. van der Pijl			
STATUS		DO		SCHAAL		1:250			
TEKENING		S. Groenewegh		FORMAAT		A0			
BLADNR.				TEKENINGNR.		10101			
BLADNR.				TEKENINGNR.		003			

iv-infra

iv-infra b.v.
Trapezium 322
3360 AB, Sijderrecht
P.O. Box 195
3360 AC, Sijderrecht
Nederland
Telephone +31 88 943 3200
www.iv-infra.nl

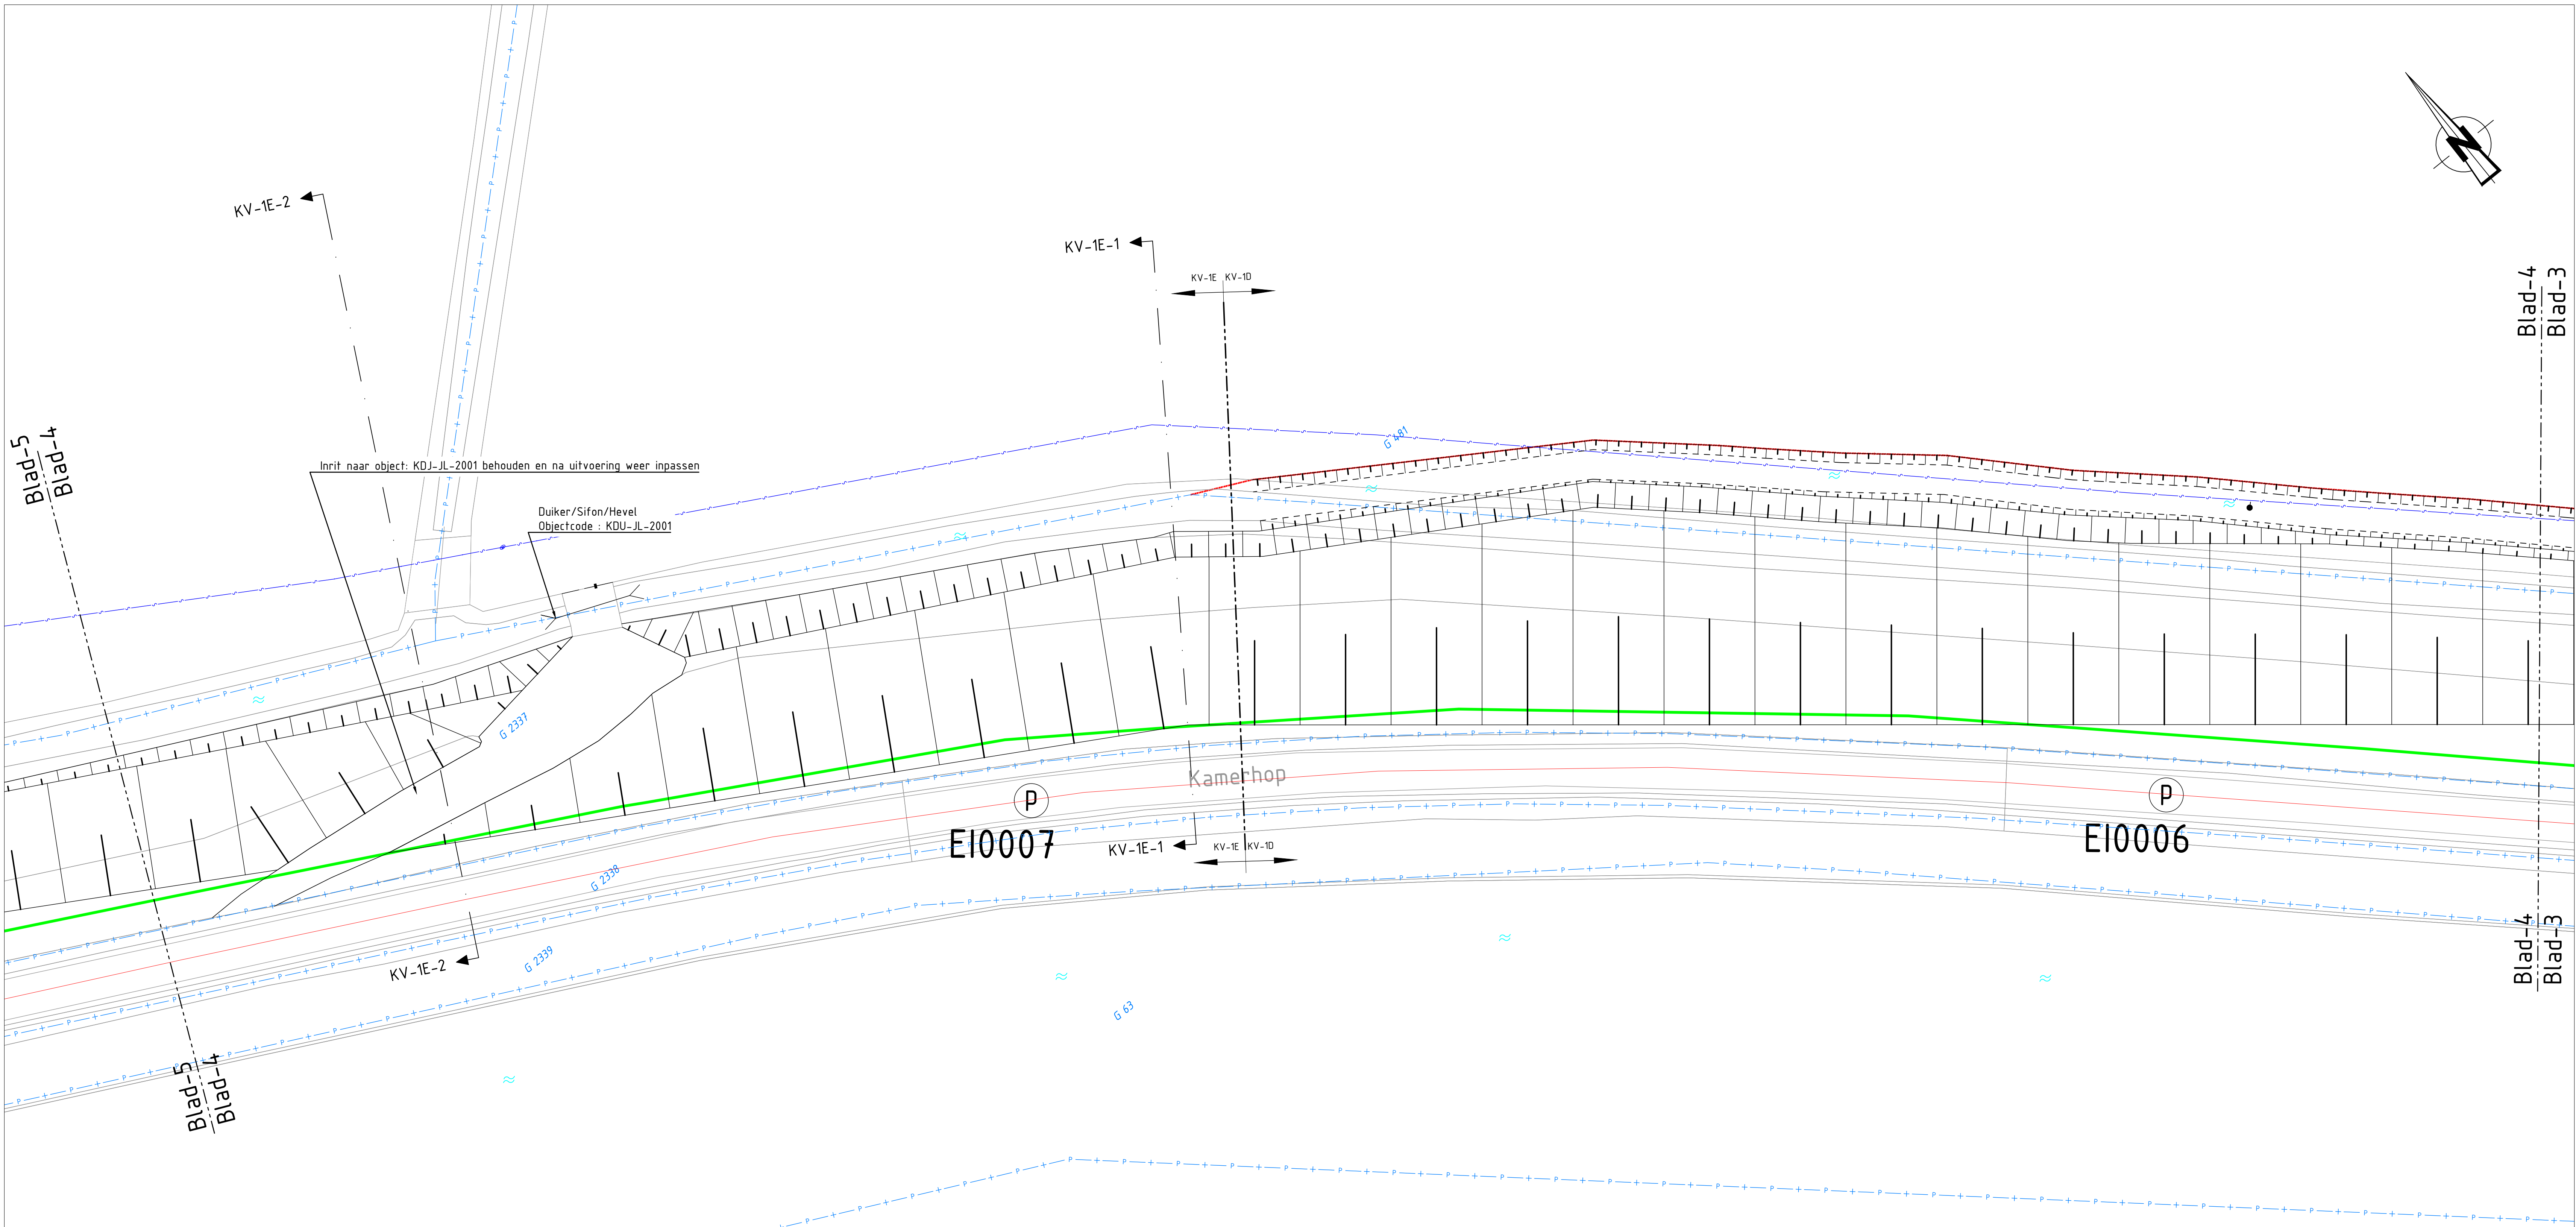

Bovenaanzicht KV-1
Schaal 1:250



Situatie Eilandspolder
Schaal 1:50.000

Legenda		
Gesamte	Omschrijving	Status
	Buissleiding gevaarlijke inhoud	Bestaand
	Datatransport	Bestaand
	Kabelbed	Bestaand
	Mantelbuis data	Bestaand
	Laagspanning	Bestaand
	Mantelbuis LS	Bestaand
	Gas lage druk	Bestaand
	Hulpstuk overig	Bestaand
	Water	Bestaand
	Mantelbuis water	Bestaand
	Eis Voorzorgsmaatregel	Bestaand
	Riolering vrijverval	Bestaand
Vakvulling	Omschrijving	Status
	Eis Voorzorgsmaatregel	Bestaand


Legenda bovenaanzicht

- Bestaande kabeltrale grens
- Bestaande situatie (BGT)
- Aankoopgrens
- Aan te kopen / horen oppervlakte in m²
- Kabeltrale perceelsgrens
- Referentielijn
- Optoging
- Slechtverlaging
- Dwarsprofiel
- Water


Opmerkingen

- Maten in meters, tenzij anders vermeld
- Hoogte maten in meters t.o.v. N.A.P.
- Coördinaten in meters t.o.v. RD
- Werk uitteffen o.b.v. referentielijn

0	21-09-2023	Termin: Wijnen	00		00			
REV	01	01-09-2023	OPMERKING: REVISIE	GEKEND	GEKEND	GEKEND	GEKEND	GEKEND
OPDRAGGEVER				Hoogheemraadschap Hollands Noorderkwartier				
PROJECT				VBK Eilandspolder				
ONDERDEEL				Definitief ontwerp Kadevak 1				
OPDRAG / VERSIE: 0				PROJECTNR. INFR220765				
DATUM: 21-09-2023				TEKENINGNR. 10101				
GETEKEND: S. Grunewald				BLADNR. 004				
STATUS: DO								
SCHAAL: 1:250								
FORMAAT: A0								

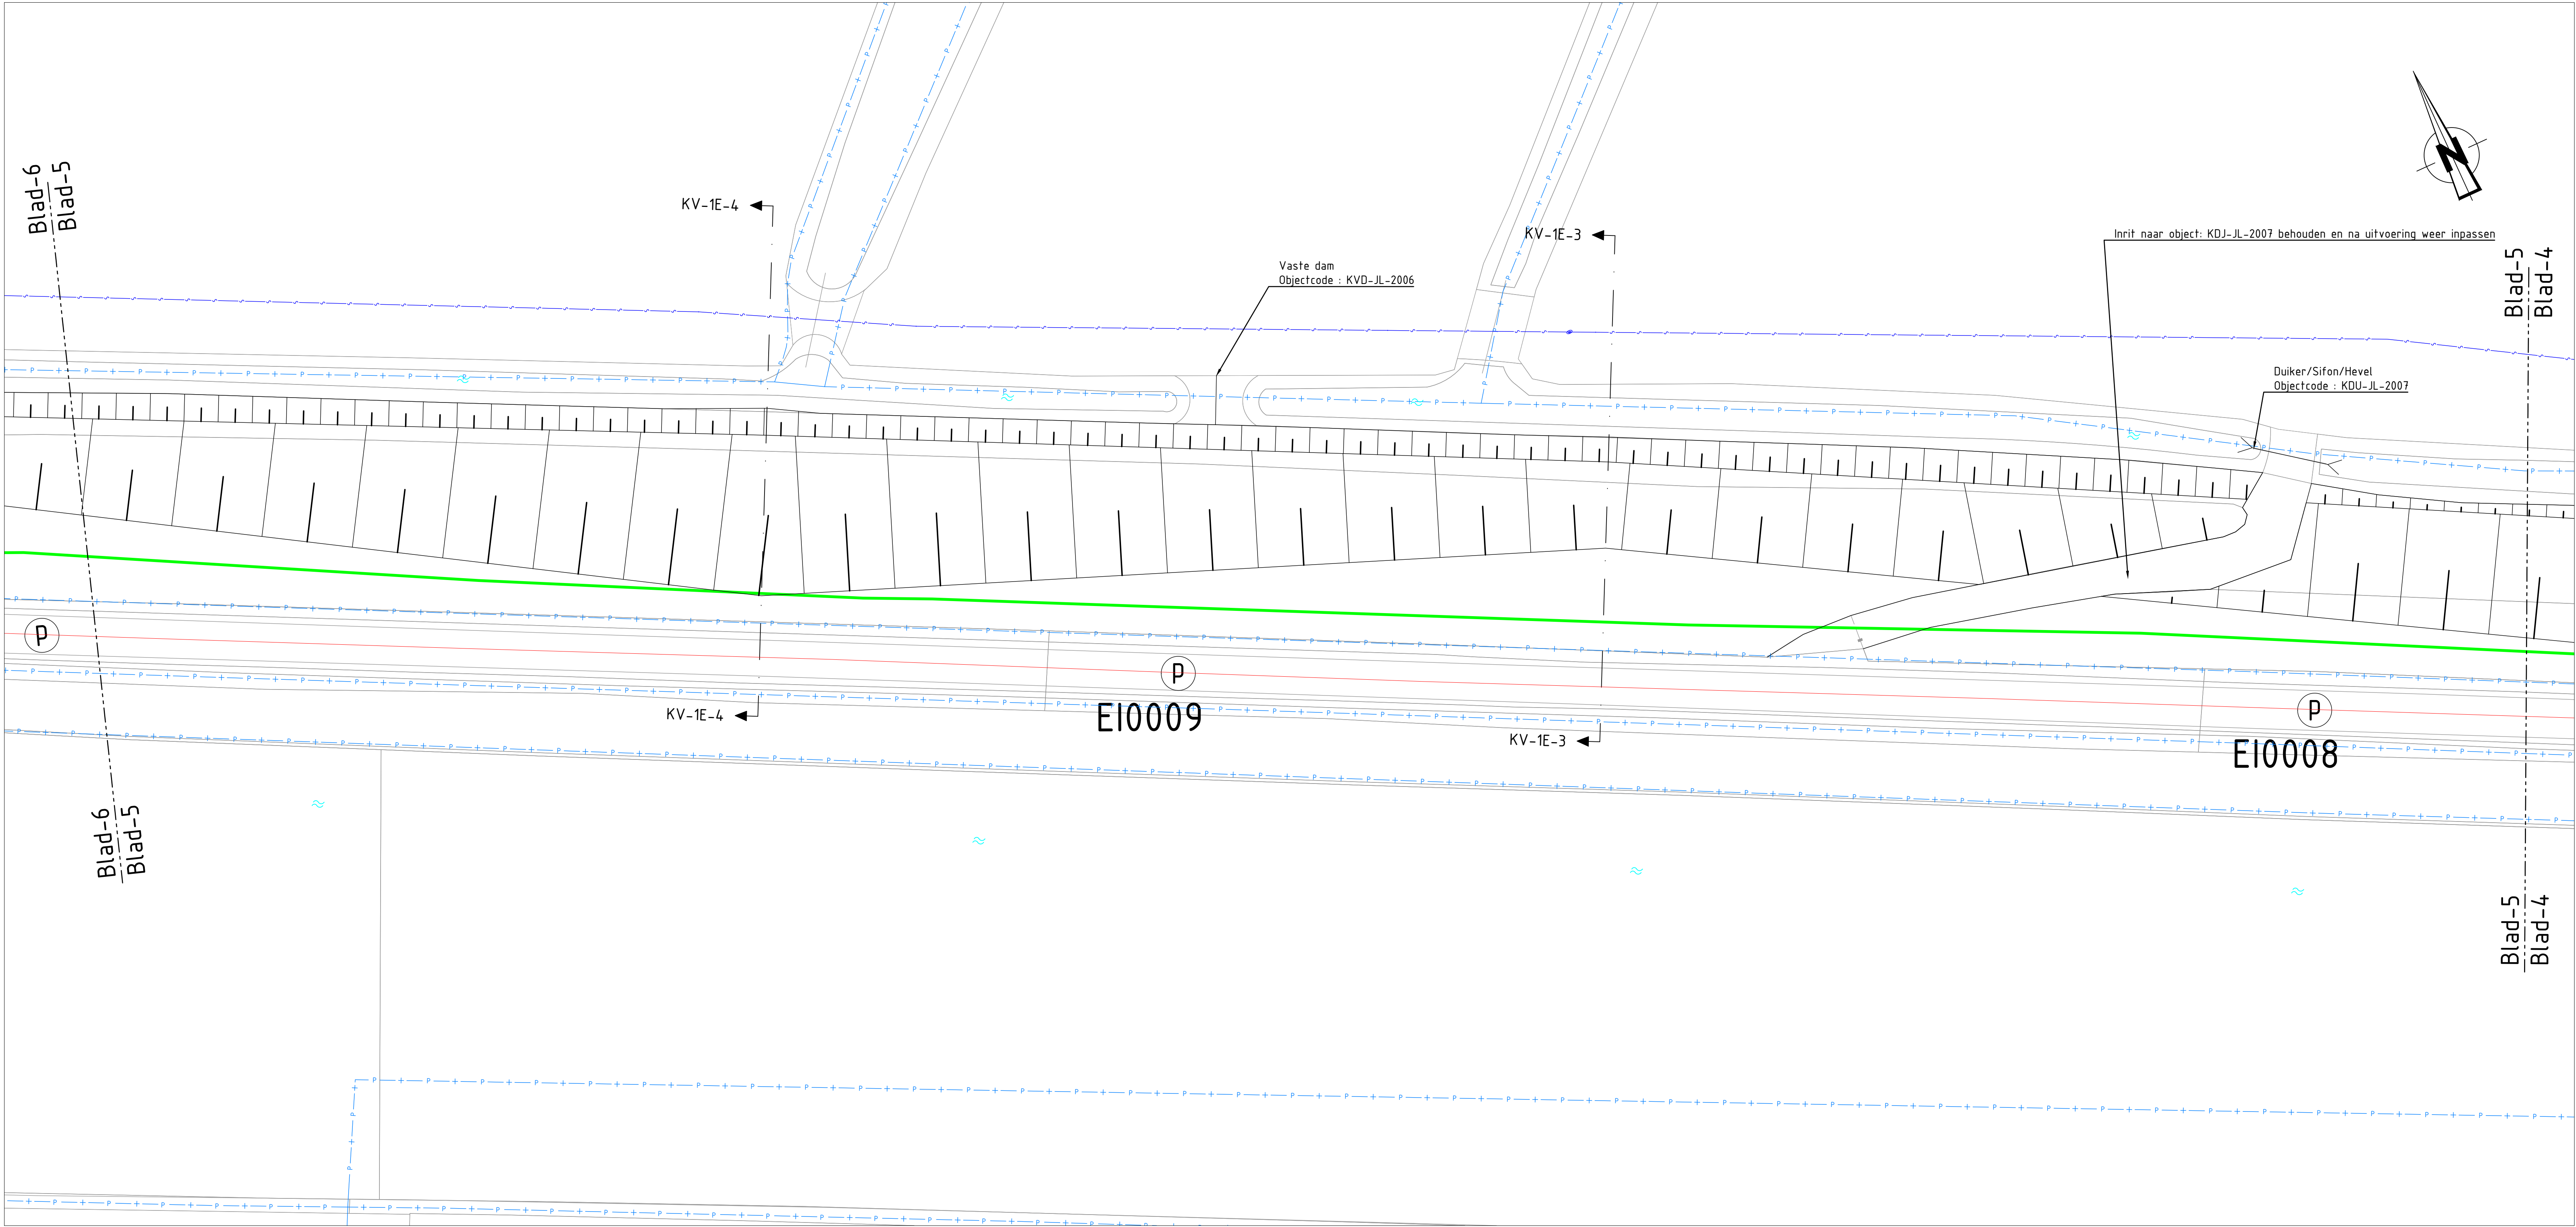

Bovenaanzicht KV-1
Schaal 1:250

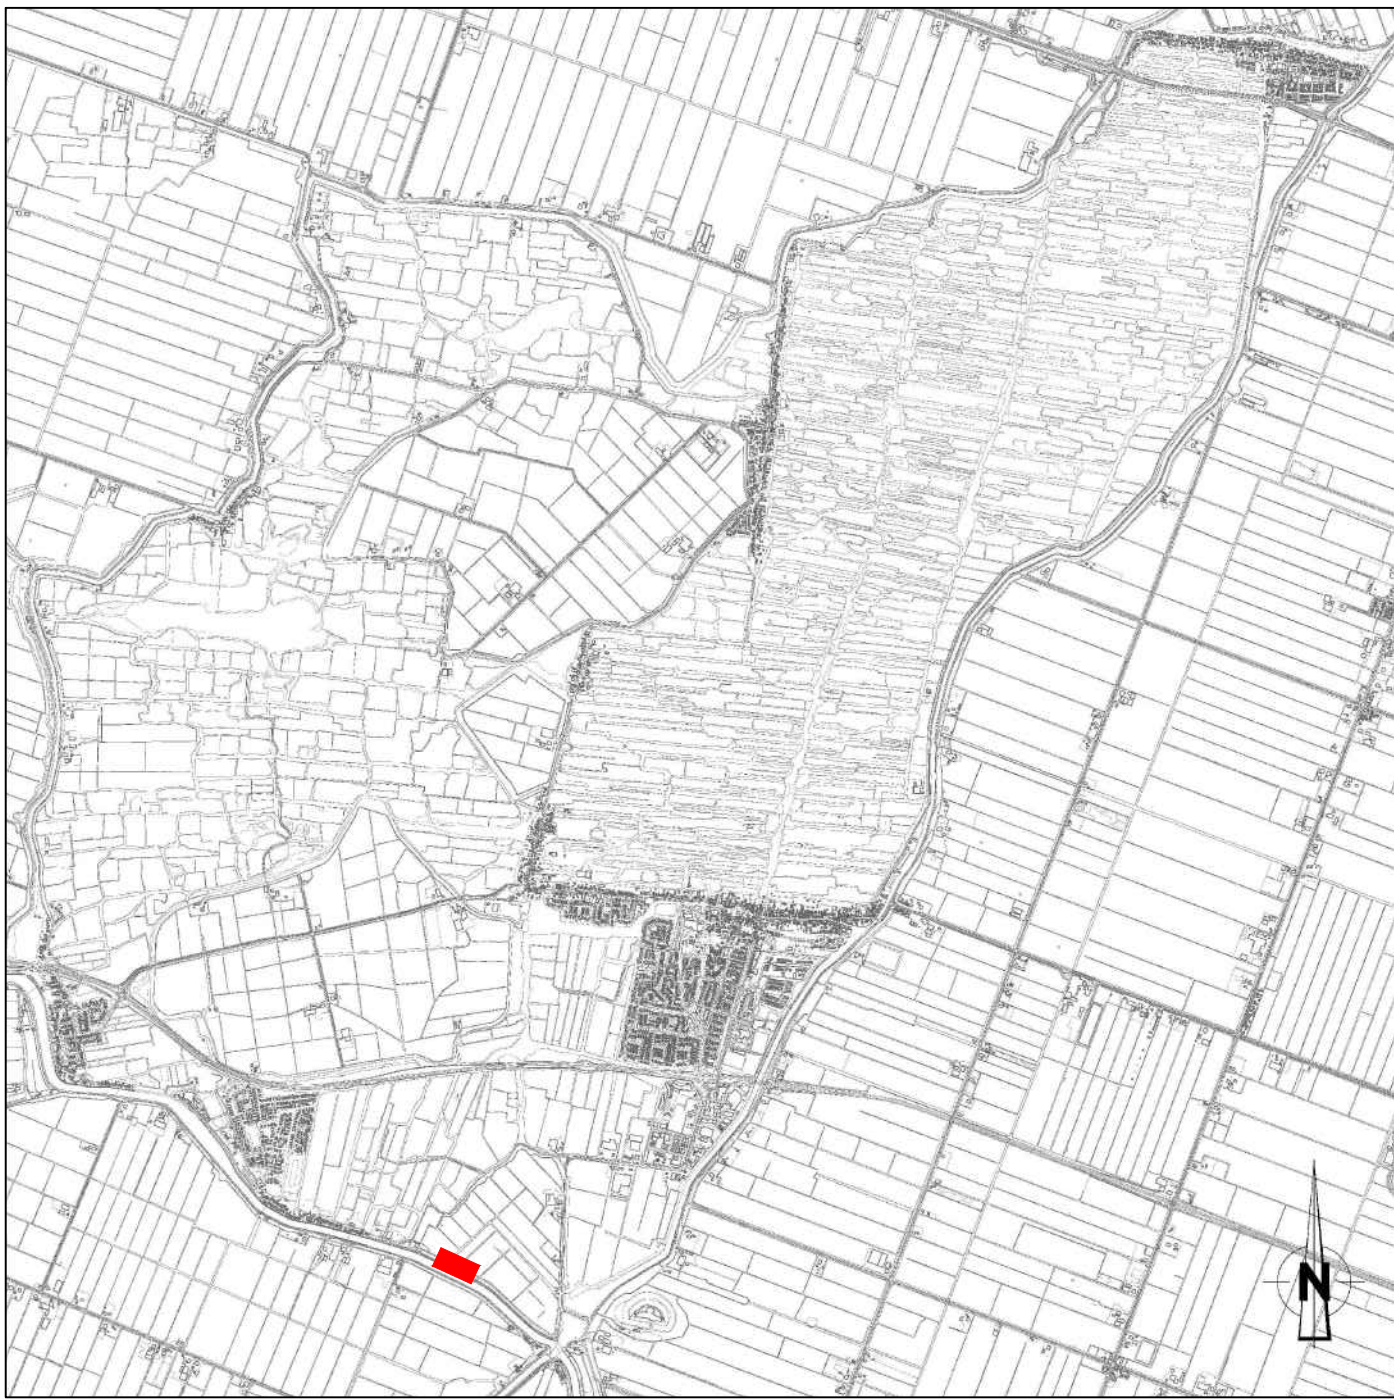

Situatie Eilandspolder
Schaal 1:60.000

Legenda		
Geometrie	Omschrijving	Status
	Buissleiding gevaarlijke inhoud	Bestaand
	Datatransport	Bestaand
	Kabelbed	Bestaand
	Mantelbuis data	Bestaand
	Laagspanning	Bestaand
	Mantelbuis LS	Bestaand
	Gas lage druk	Bestaand
	Hulpstuk overig	Bestaand
	Water	Bestaand
	Mantelbuis water	Bestaand
	Eis Voorzorgsmaatregel	Bestaand
	Riolering vrijverval	Bestaand
	Eis Voorzorgsmaatregel	Bestaand



Legenda bovenaanzicht

- Bestaande kadastrele grens
- Bestaande situatie (BGT)
- Aanloopgrens
- Aan te leggen / horen oppervlakte in m²
- Kadastrele perceelsgrens
- Referentielijn
- Ophoging
- Slootverlaging
- Dwarsprofiel
- Water

Opmerkingen

- Maten in meters, tenzij anders vermeld
- Hoogte maten in meters t.o.v. N.A.P.
- Coördinaten in meters t.o.v. RD
- Werk uitzetten o.b.v. referentielijn

0	21-09-2023	Termin: Wijnen	00		05			
REV	DATUM	OPMERKING REVISIE	GETEKEND	GEKORRIG	GEZIEEN			
OPDRAGGEVER			Hoogheemraadschap Hollands Noorderkwartier					
PROJECT			VBK Eilandspolder					
ONDERDEEL			Definitief ontwerp Kadevak 1					
OPDRACHT / VERSIE: 0								
DATUM	21-09-2023	GEKONTROLEERD	J. Steenmeijer	PROJECTNR.				
GETEKEND	S. Groenewegh	GEZIEEN	H. van der Pijl	INFR220765				
STATUS	DO	SCHAAL	1:250	TEKENINGNR.				
TEKST TOEGANG: 0. EIGENDOM VAN DE STAAT. ALLE RECHTEN VAN DER DRIETWEEDE PARTIJ ZIJN VOORBEHOUDEN. FORMAAT	A0	BLADNR.			
						005		

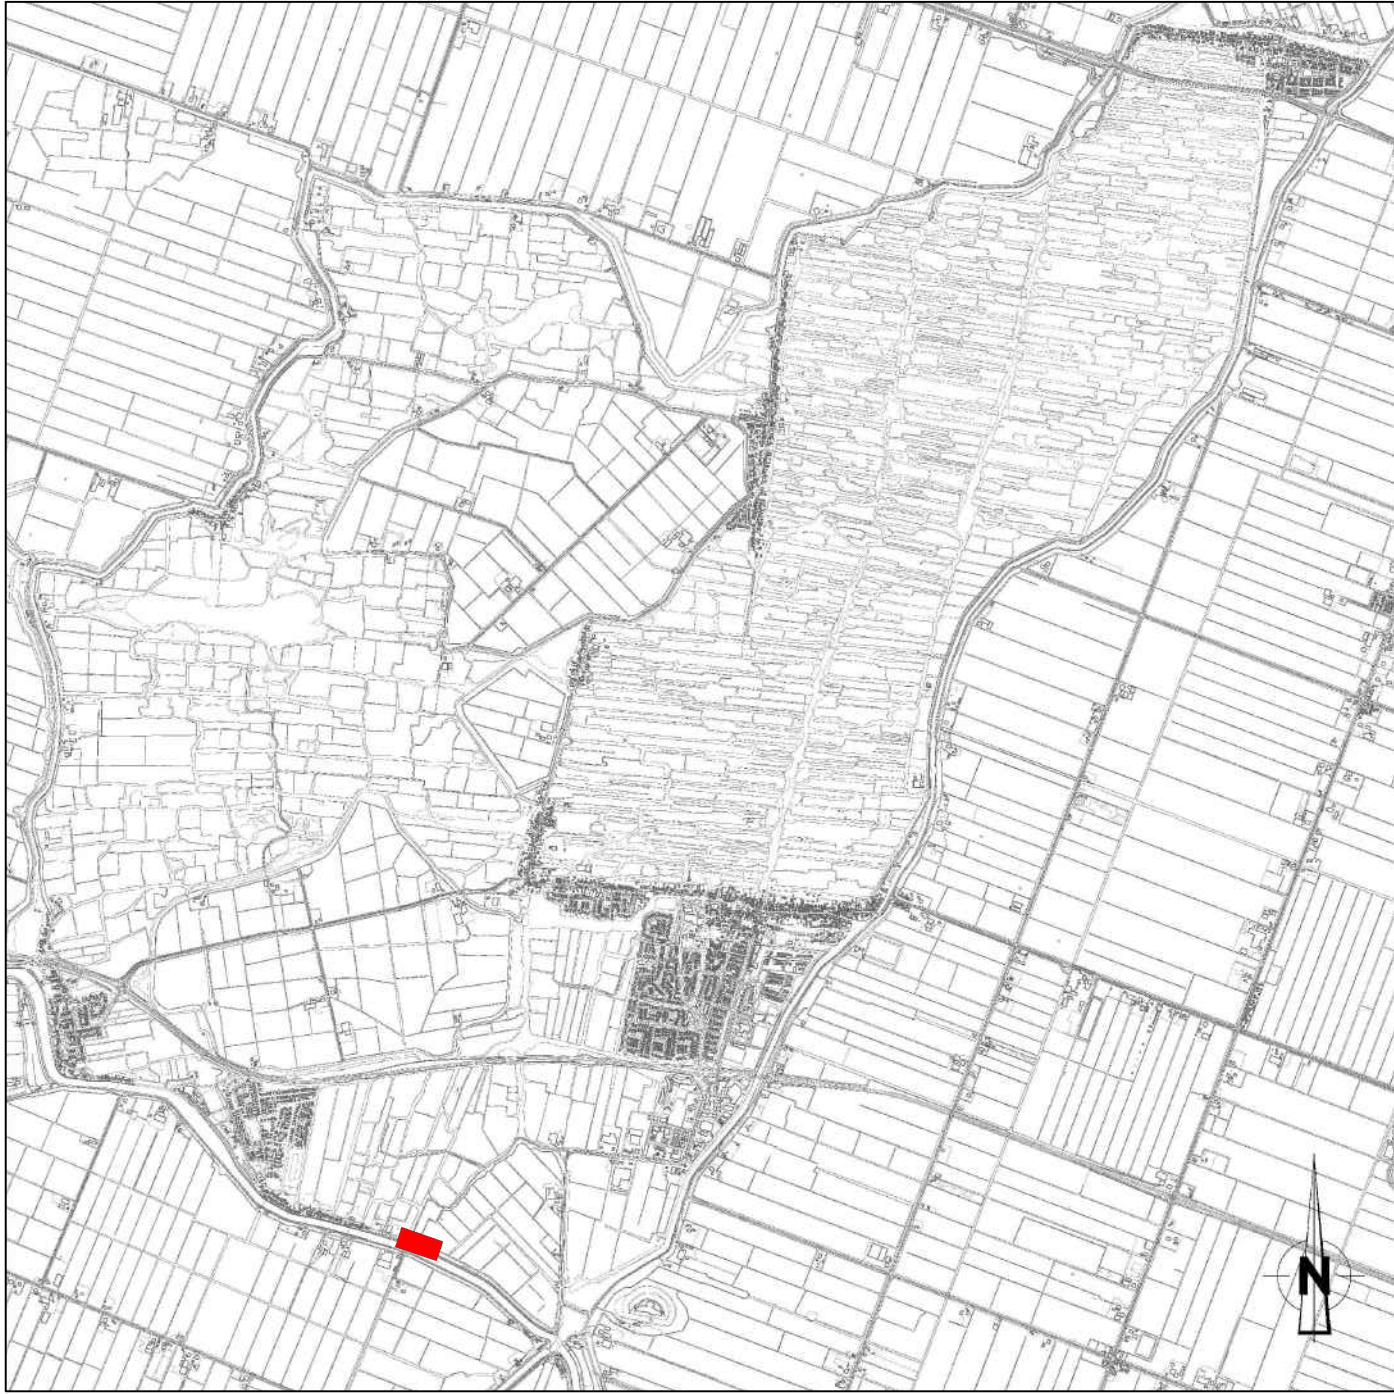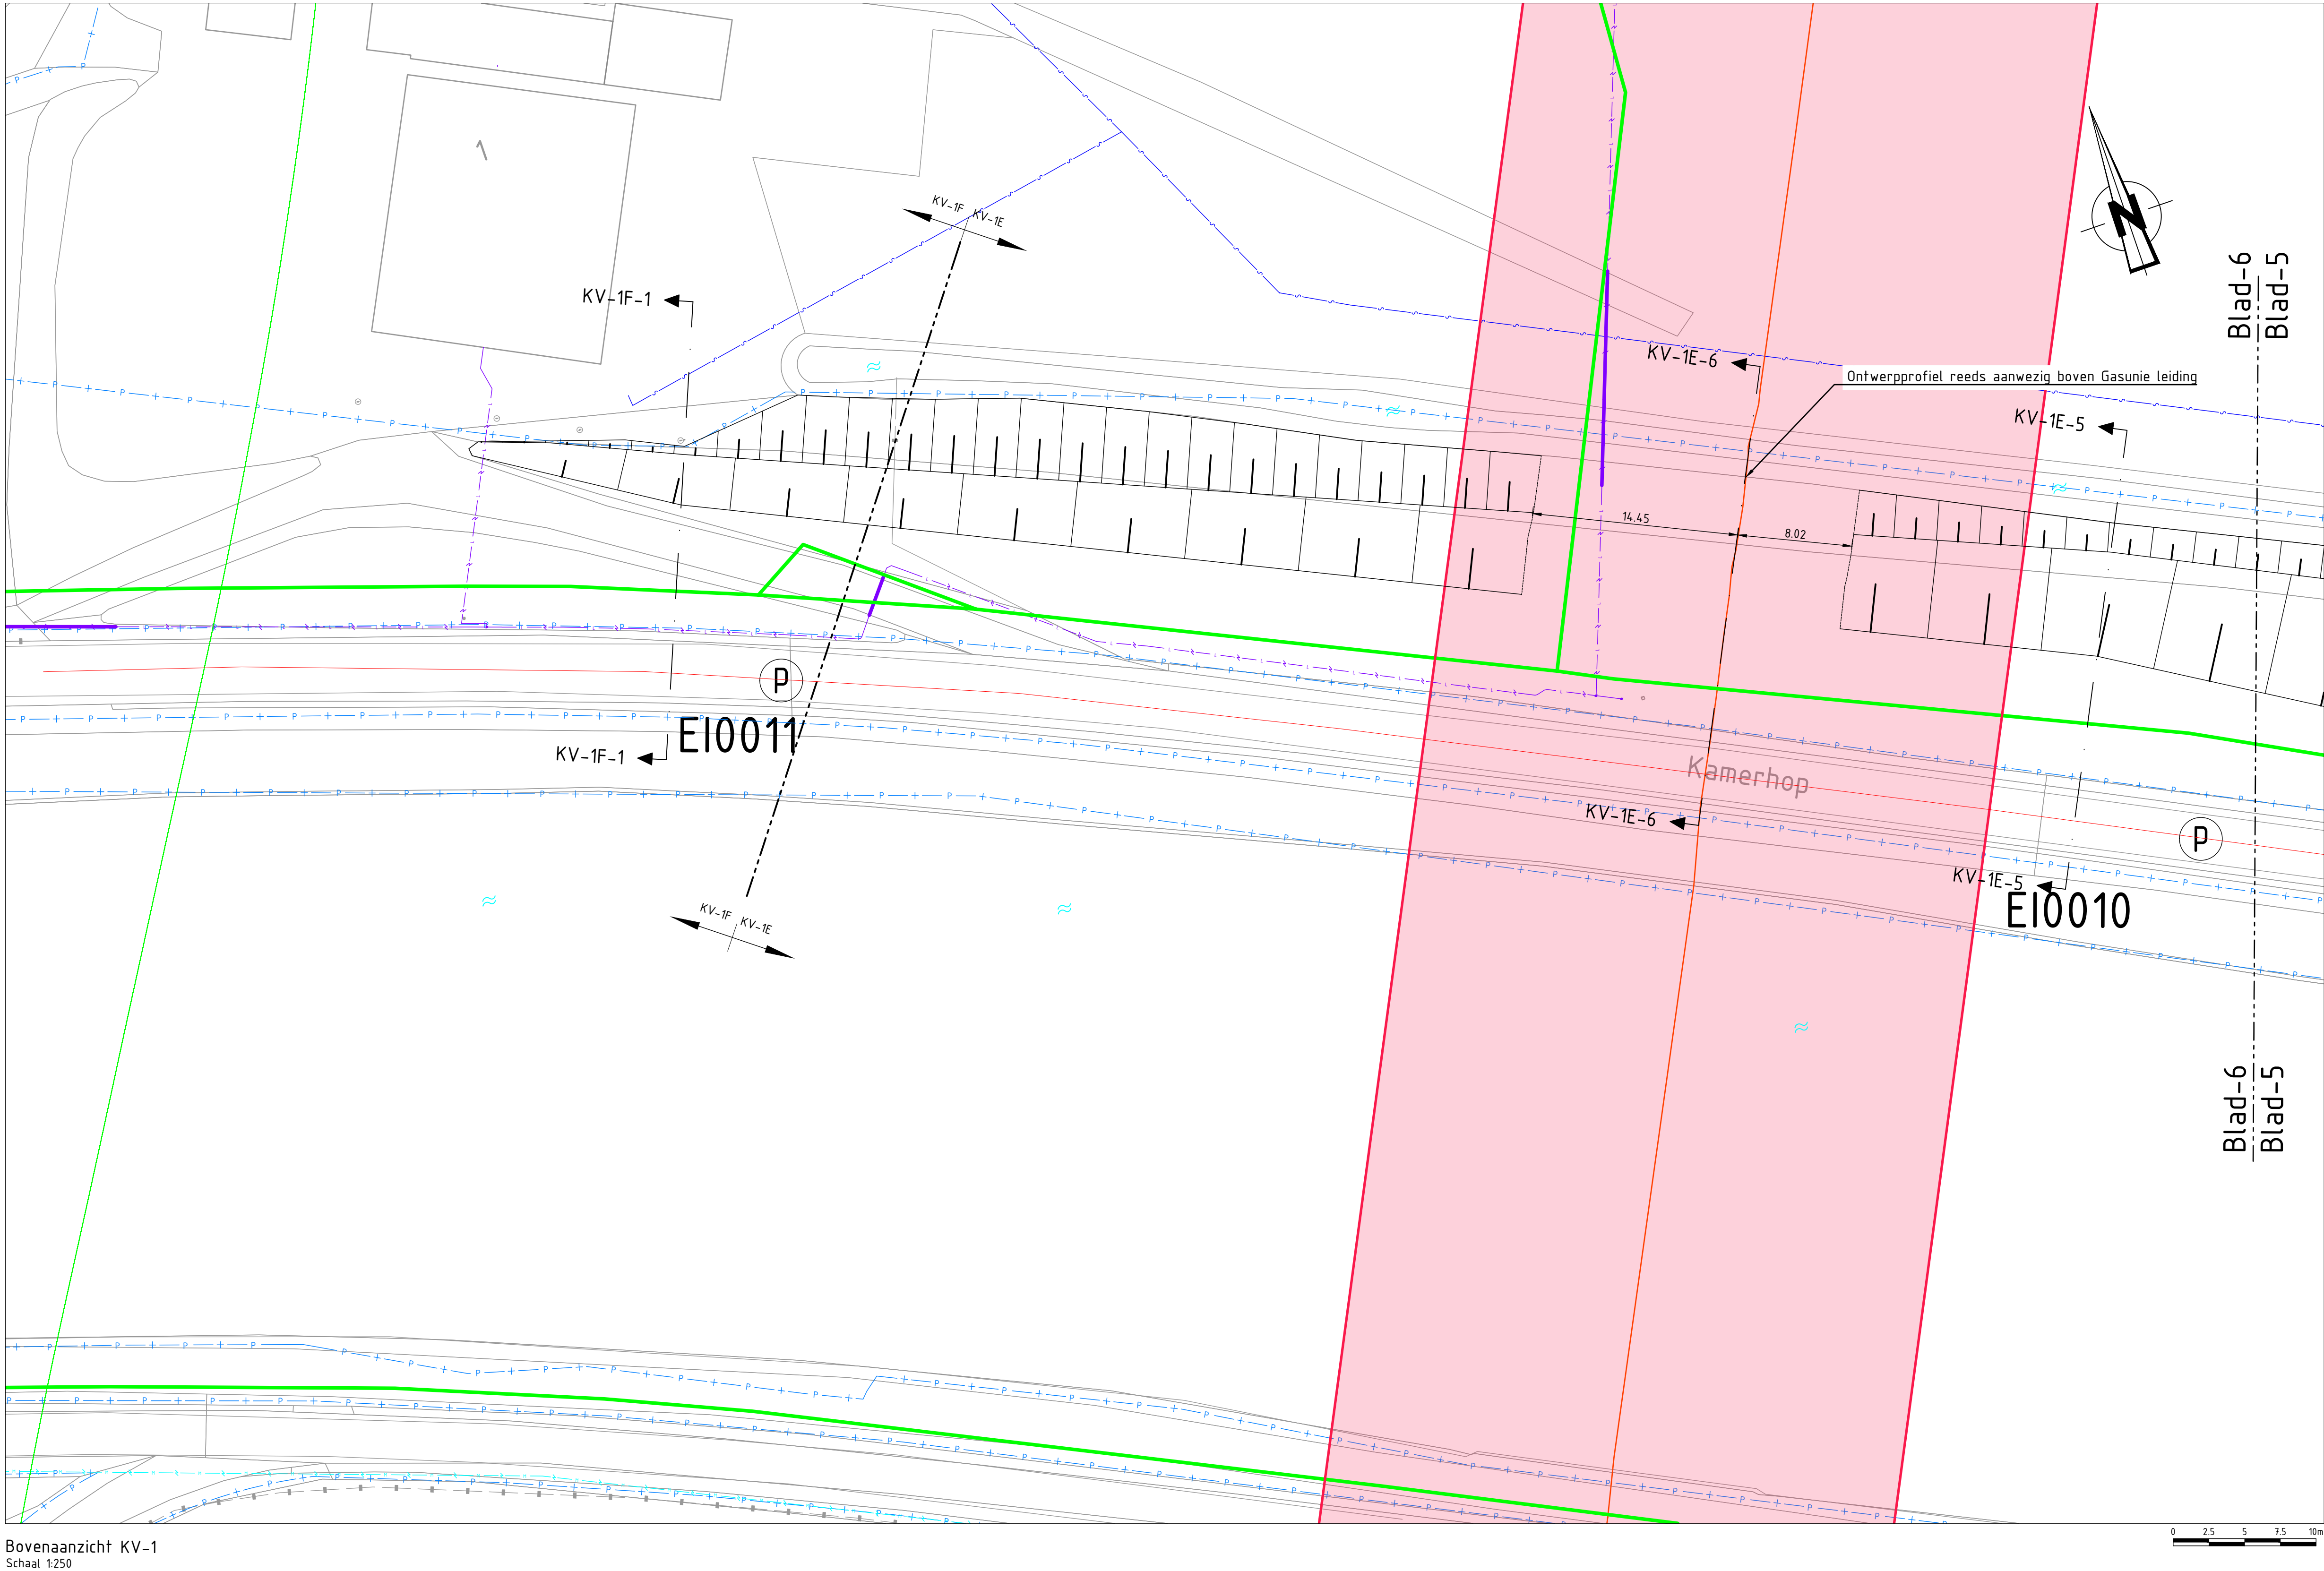

Legenda		
Geometrie	Omschrijving	Status
	Buisleiding gevaarlijke inhoud	Bestaand
	Data transport	Bestaand
	Kabelbed	Bestaand
	Mantelbuis data	Bestaand
	Laagspanning	Bestaand
	Mantelbuis LS	Bestaand
	Gas lage druk	Bestaand
	Hulpstuk overig	Bestaand
	Water	Bestaand
	Mantelbuis water	Bestaand
	Eis Voorzorgsmaatregel	Bestaand
	Riolering vrijverval	Bestaand
	Eis Voorzorgsmaatregel	Bestaand

Legenda bovenaanzicht


	Bestaande kabelroute gsm
	Bestaande situatie (BGT)
	Aankoopgrens
	Aan te kopen / huren oppervlakte in m ²
	Kadastrale perceelsgrens
	Referentielijn
	Opvoeding
	Slechtverligging
	Dwarsprofiel
	Water

Opmerkingen




- Maten in meters, tenzij anders vermeld
- Hoogte maten in meters t.o.v. N.A.P.
- Coördinaten in meters t.o.v. RD
- Werk uitzetten o.b.v. referentielijn

0	21-09-2023	Eerste Uitgave		10		J5	INPRT
REV	DATUM	OPMERKING REVISIE		GETEKEND		GEKONT.	GEZEN
OPDRAGGEVER			 Hoogheemraadschap Hollands Noorderkwartier				
PROJECT			 Iv-Infra				
ONDERDEEL			 Iv-Infra b.v. Traasweg 322 3362 GC, Sijderrecht P.O. Box 195 3360 AC, Sijderrecht Nederland Telephone +31 88 363 2000 www.iv-infra.nl				
OPDRAG / VERSIE: 0			PROJECTNR. INFR220765				
DATUM	21-09-2023	GEKONTROLEERD	J. Steenmeijer	TEKENINGNR. 10101			
GETEKEND	S. Grunewald	GEZEN	R. van der Pijl	BLADNR. 006			
STATUS	DO	SCHAAL	1:250				
DEEL TEKENING IS EENDEEL VAN DE TITEL			FORMAAT A0				
DEEL TEKENING IS EENDEEL VAN DE TITEL							

Bestaand	Hoogte	
	Afstand	
Ontwerp	Hoogte	
	Afstand	

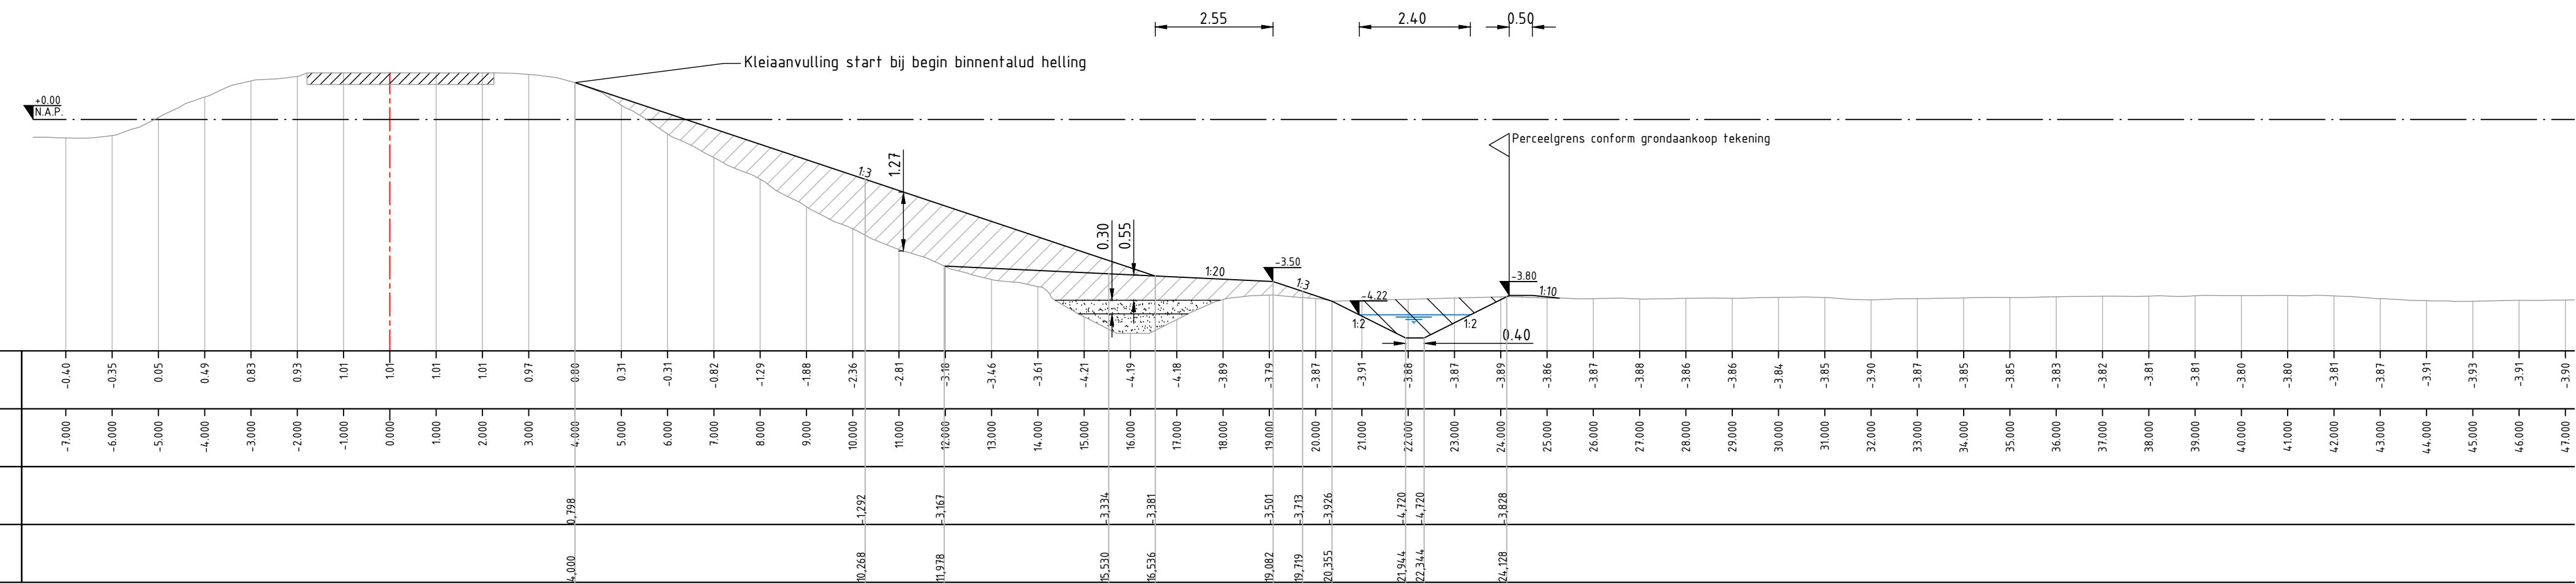

Bestaand	Hoogte	
	Afstand	Hoogte
Ontwerp	Afstand	Hoogte

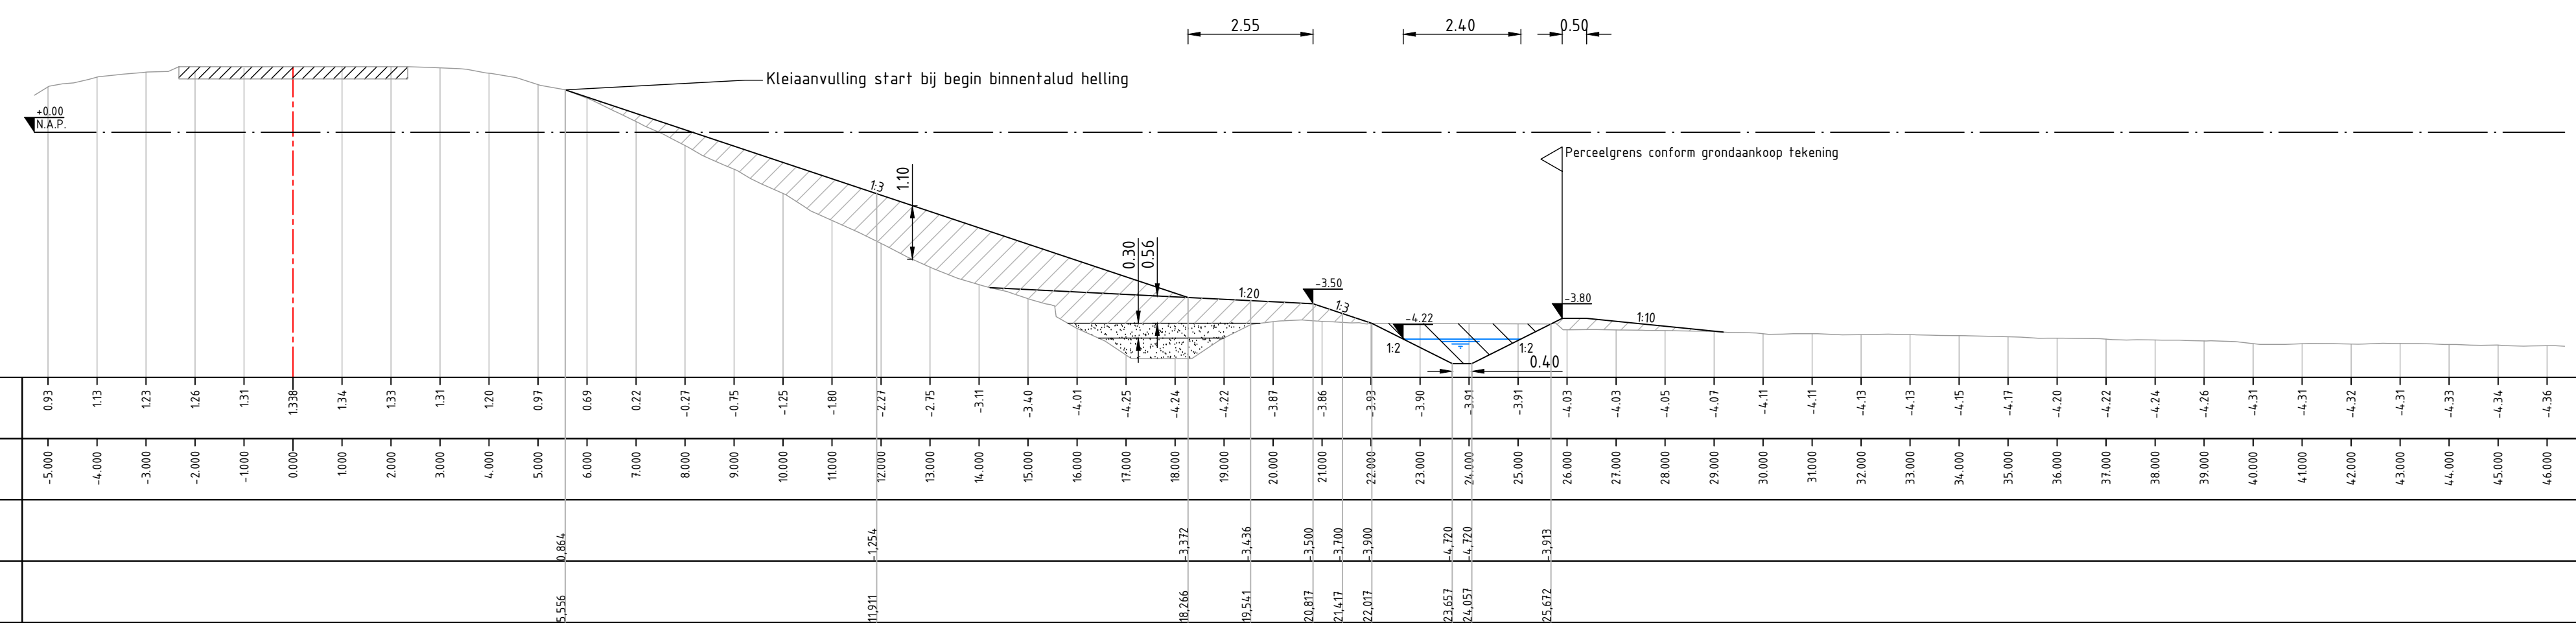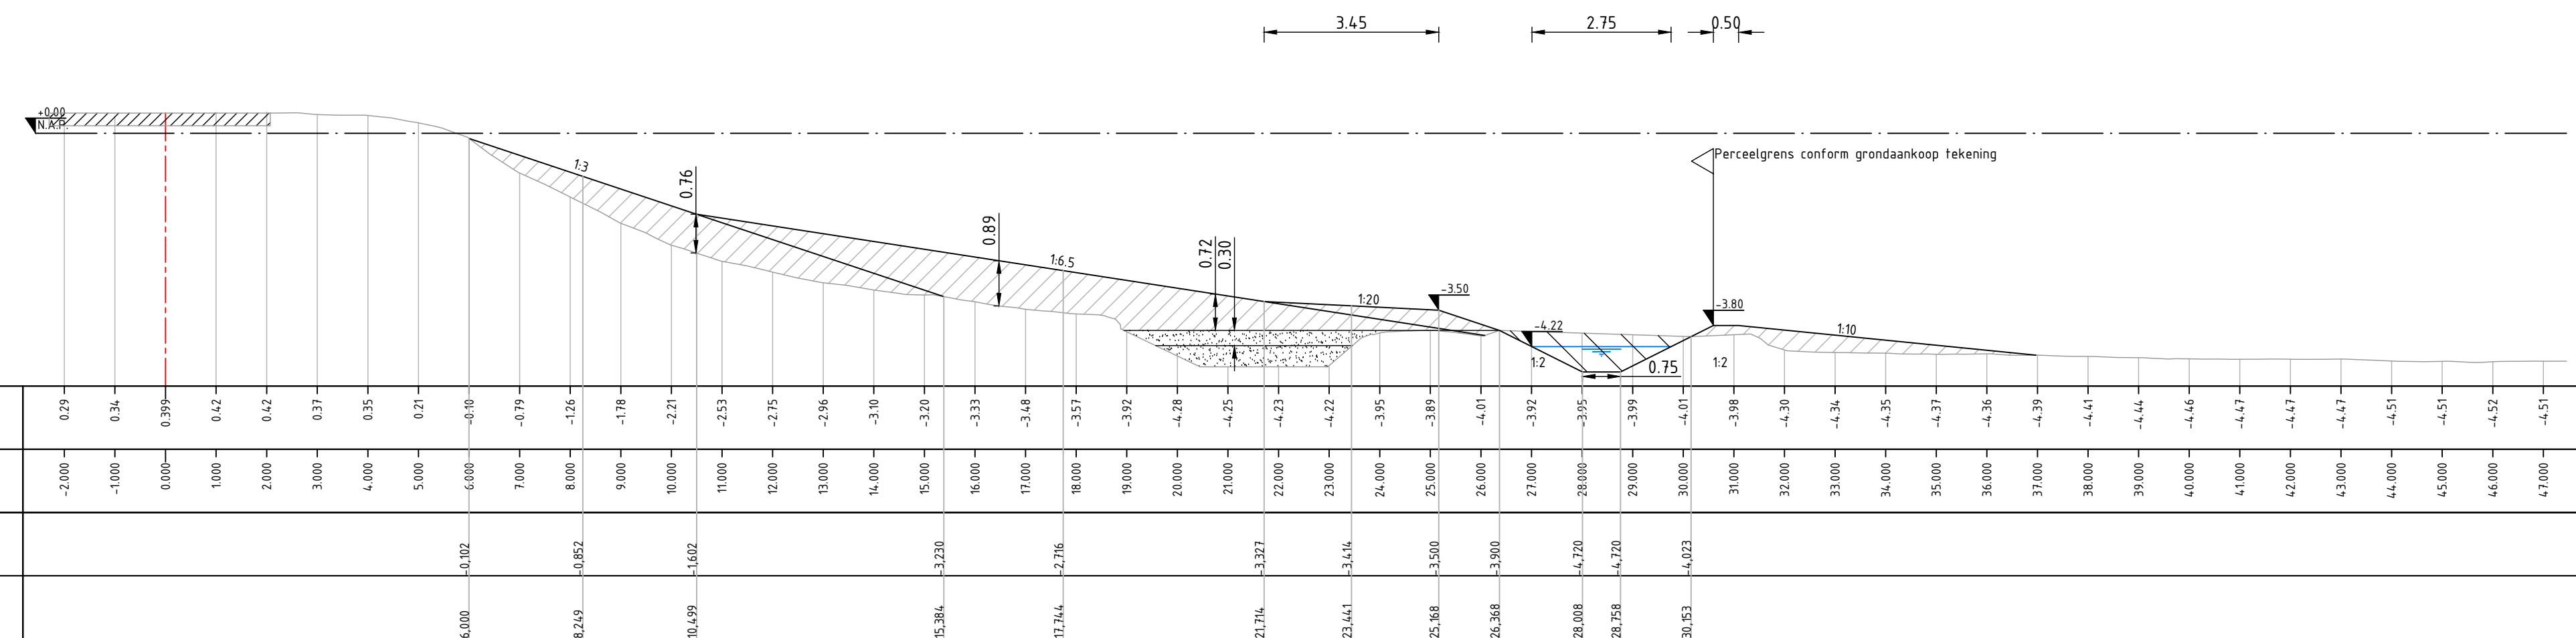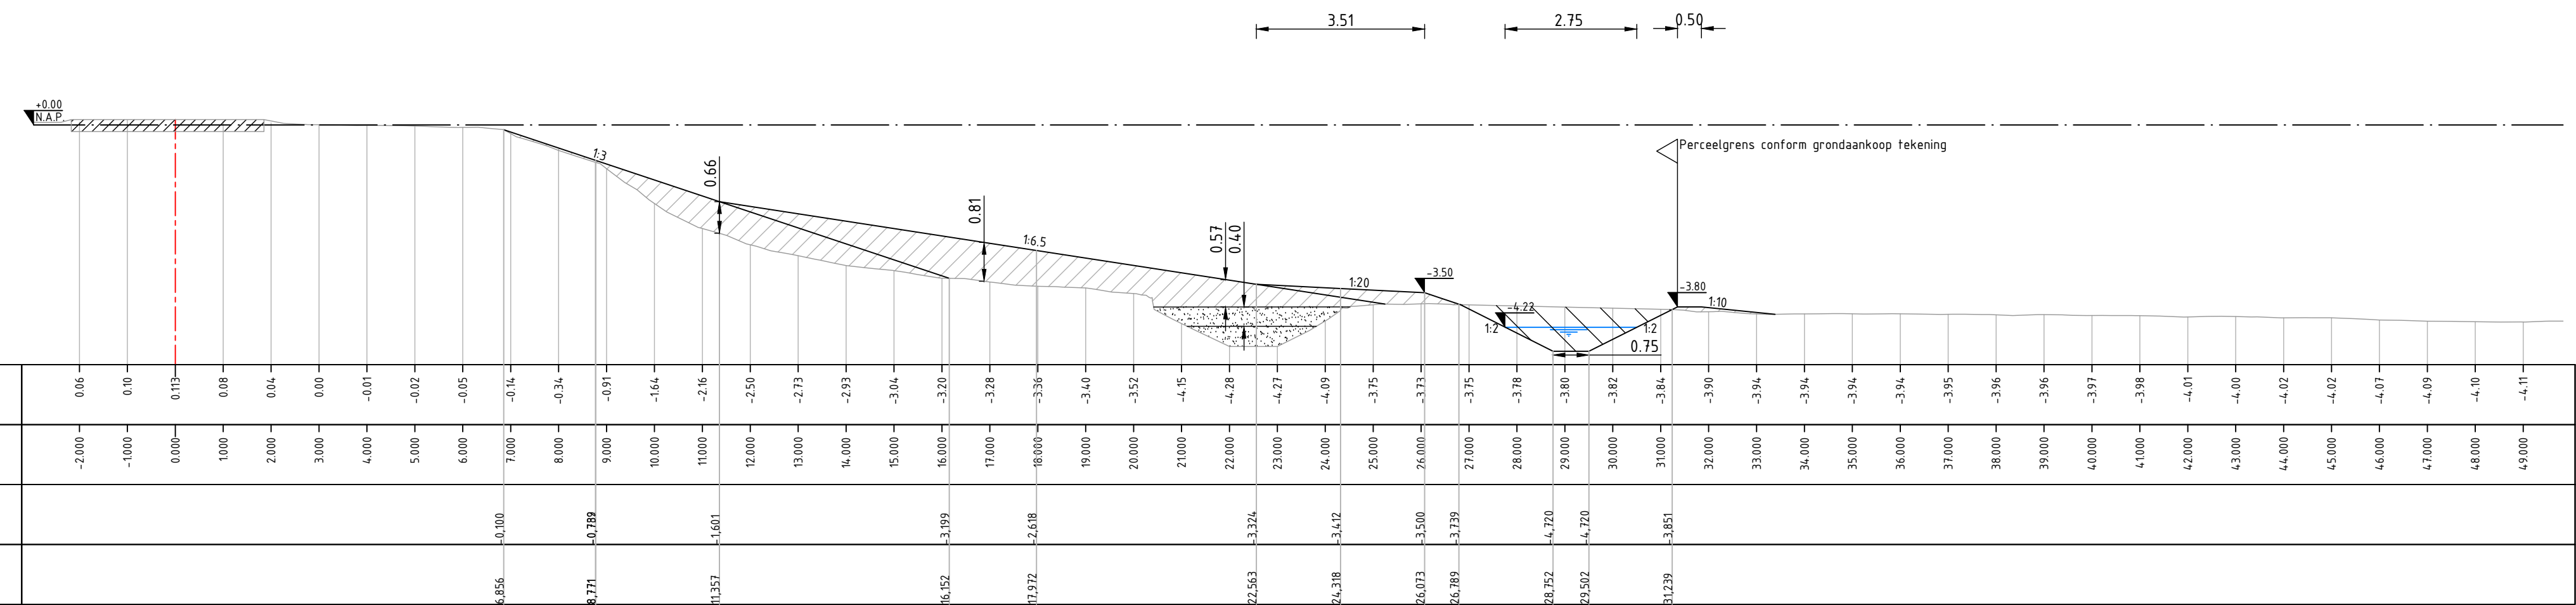[illegible][illegible]

	Klei ECII
	Ontgraven
	Zand
	Bestaand maaiveld
	Aanvulling grond
	Referentielijn
	Waterlijn
	Asfaltweg

1	12-10-2023	Tweede Uitgave	SG		JS		RvM
0	22-06-2023	Eerste Uitgave	SG		JS		RvM
REV.	DATUM	OMSCHRIJVING REVISIE	GETEKEND		GECONT.		GEZIGEN



hoogheemraadschap
**Hollands
Noorderkwartier**


lv-Infra

lv-Infra


lv-Infra b.v.
Trapezium 322
3364 DL Sliedrecht
P.O. Box 135
3360 AC Sliedrecht
Nederland
Telephone +31 88 943 3200
www.lv-infranl.nl

OMSCHRIJF / VERSIE: 1			
DATUM	12-10-2023	GECONTROLEERD:	J. Steenmeijer
GETEKEND:	S. Groenendijk	GEZIGN:	R. van der Meijs
STATUS:	DO	SCHAAL:	1:100
DEZE TEKENING IS EIGENDOM VAN IN-actia b.v. SONDER SCHRIJFTELIJKE TOESTEMMING VAN DE EIGENAAR MAG DEZE NIET WORDEN VERKOCHT, VERHUURD, GEDEELT OF ANDERZINS GEBRUIKT		FORMAAT:	A0
		PROJECTNR.	INFR220765
		TEKENINGNR.	110101
		BLADNR.	001


Dwarsprofiel KV-1C-1
t.o.v. as ALM - Leggerlijn
bij metring 214.961
Schaal 1:100

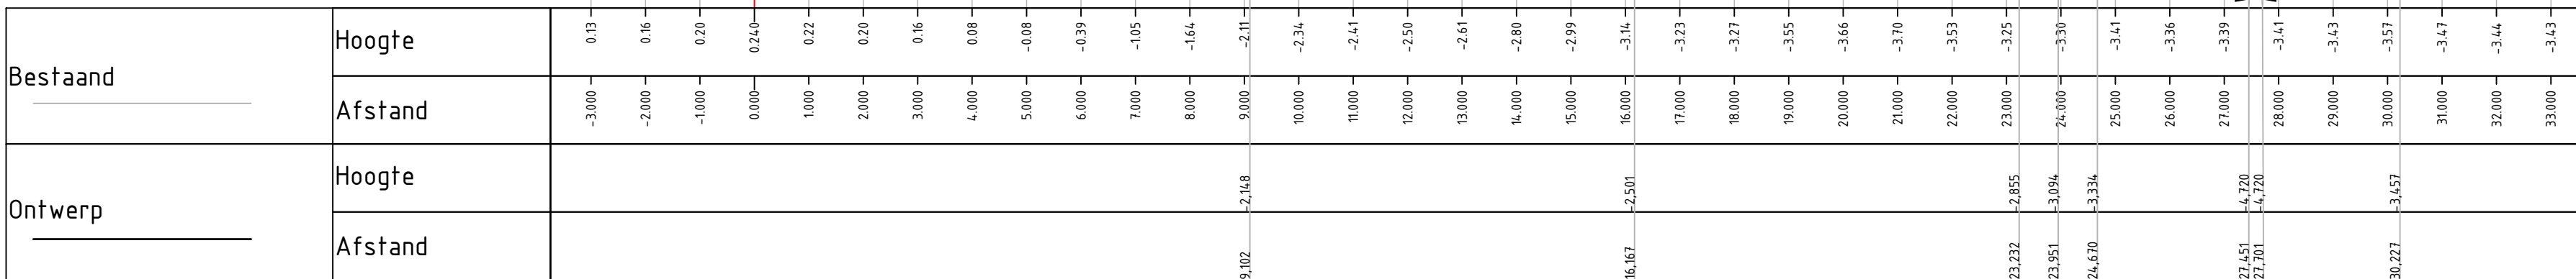


Dwarsprofiel KV-1C-2
t.o.v. as ALM - Leggerlijn
bij metring 284.688
Schaal 1:100

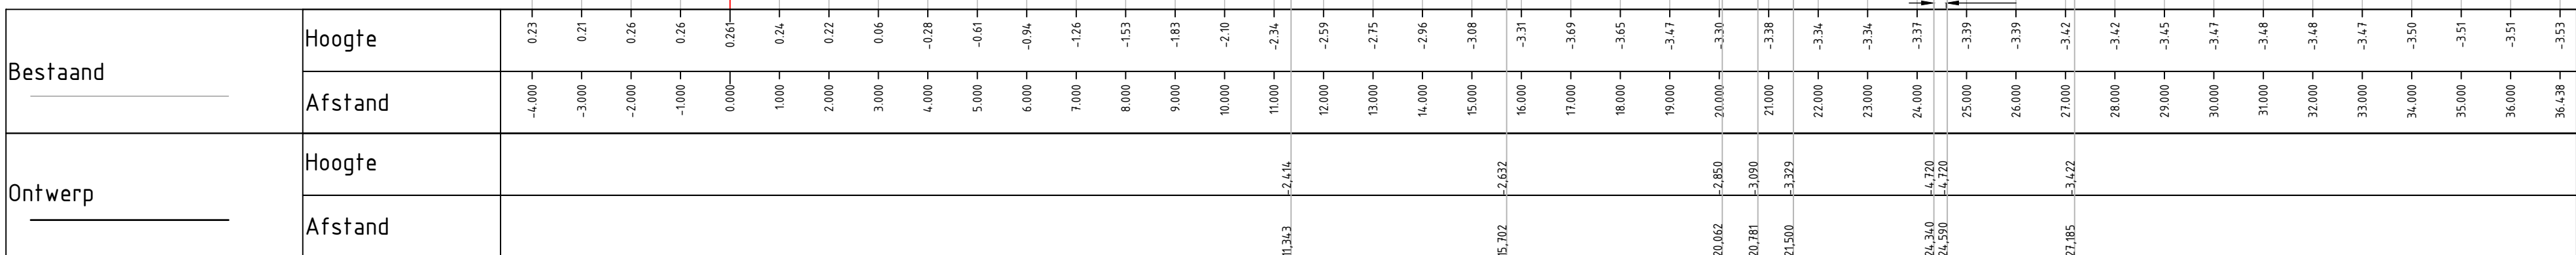

Dwarsprofiel KV-1D-1
t.o.v. as ALM - Leggerlijn
bij metring 318.599
Schaal 1:100

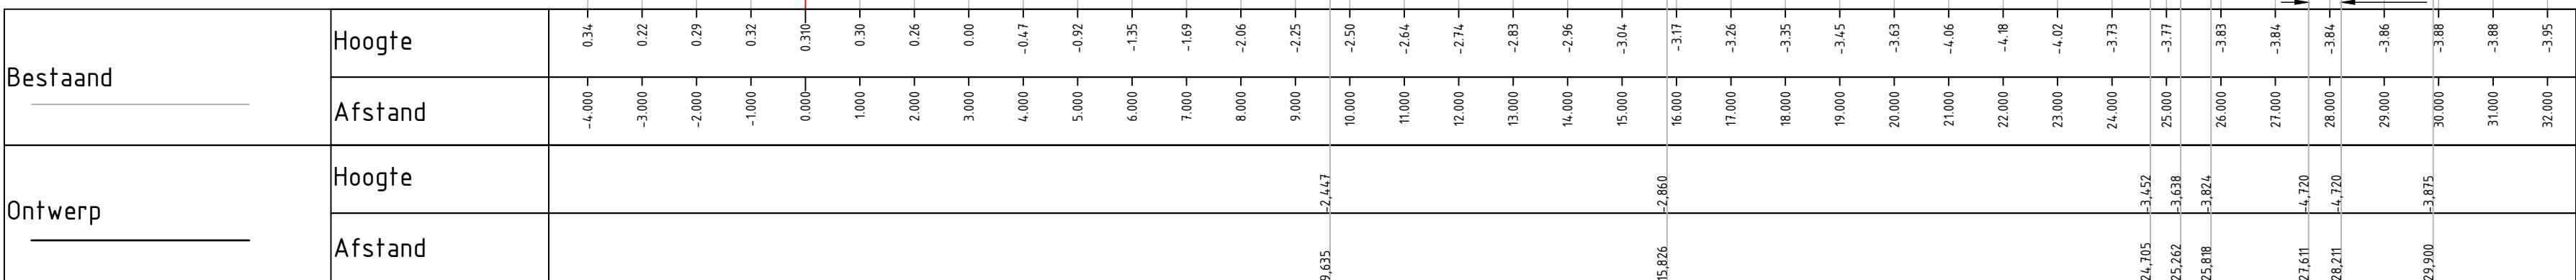

Dwarsprofiel KV-1D-2
t.o.v. as ALM - Leggerlijn
bij metring 361.039
Schaal 1:100

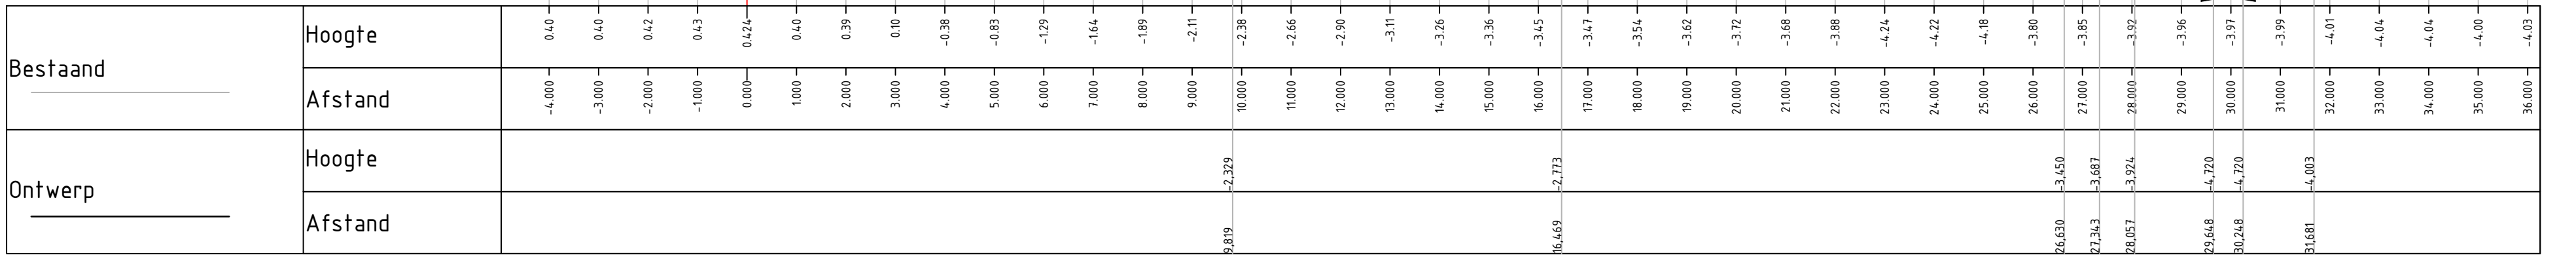

Legenda Dwarsprofiel

- Klei ECII
- Ontgraven
- Zand
- Bestaand maaiveld
- Aanvulling grond
- Referentielij
- Waterlijn
- Asfaltweg

Opmerkingen

- Maten in meters, tenzij anders vermeld
- Hoogte maten in meters t.o.v. N.A.P.
- Coördinaten in meters t.o.v. RD
- Werk uitzetten o.b.v. referentielij

REV	DATUM	OPMERKING	REVISIE	SS	JS	Revit
0	22-09-2023	Eerste uitgave		SS	JS	Revit

OPDRAGER: Hoogheemraadschap Hollands Noorderkwartier

PROJECT: VBK Eilandspolder

ONDERDEEL: Definitief ontwerp Kadevak 1 Dwarsprofielen

OPDRACHT / VERSIE: 1


DATUM	12-10-2023	GECONTROLEERD	J. Steenmeijer	PROJECTNR.	INFR220765
GETEKEND	S. Steenmeijer	GEZ. EN	R. van der Pijl	TEKENINGNR. <th>110101</th>	110101
STATUS	DO	SCHAAL:	1:100	BLADNR.	002

DEZE TEKENING IS EEN KOPIE VAN EEN ORIGINEEL. VERBODEN IS DEZE TEKENING TE VERKOPEN, TE VERLENEN, TE VERHUUREN, TE VERLENEN OF TE VERLENEN.


FORMAAT: A0

iv-Infra b.v.
Trapezium 322
3364 AB, Sliedrecht
P.O. Box 135
3360 AC, Sliedrecht
Nederland
Telephone +31 (0) 543 3200
www.iv-infra.nl


Dwarsprofiel KV-1D-3
t.o.v. as ALM - Leggerlijn
bij metrerings 459.451
Schaal 1:100

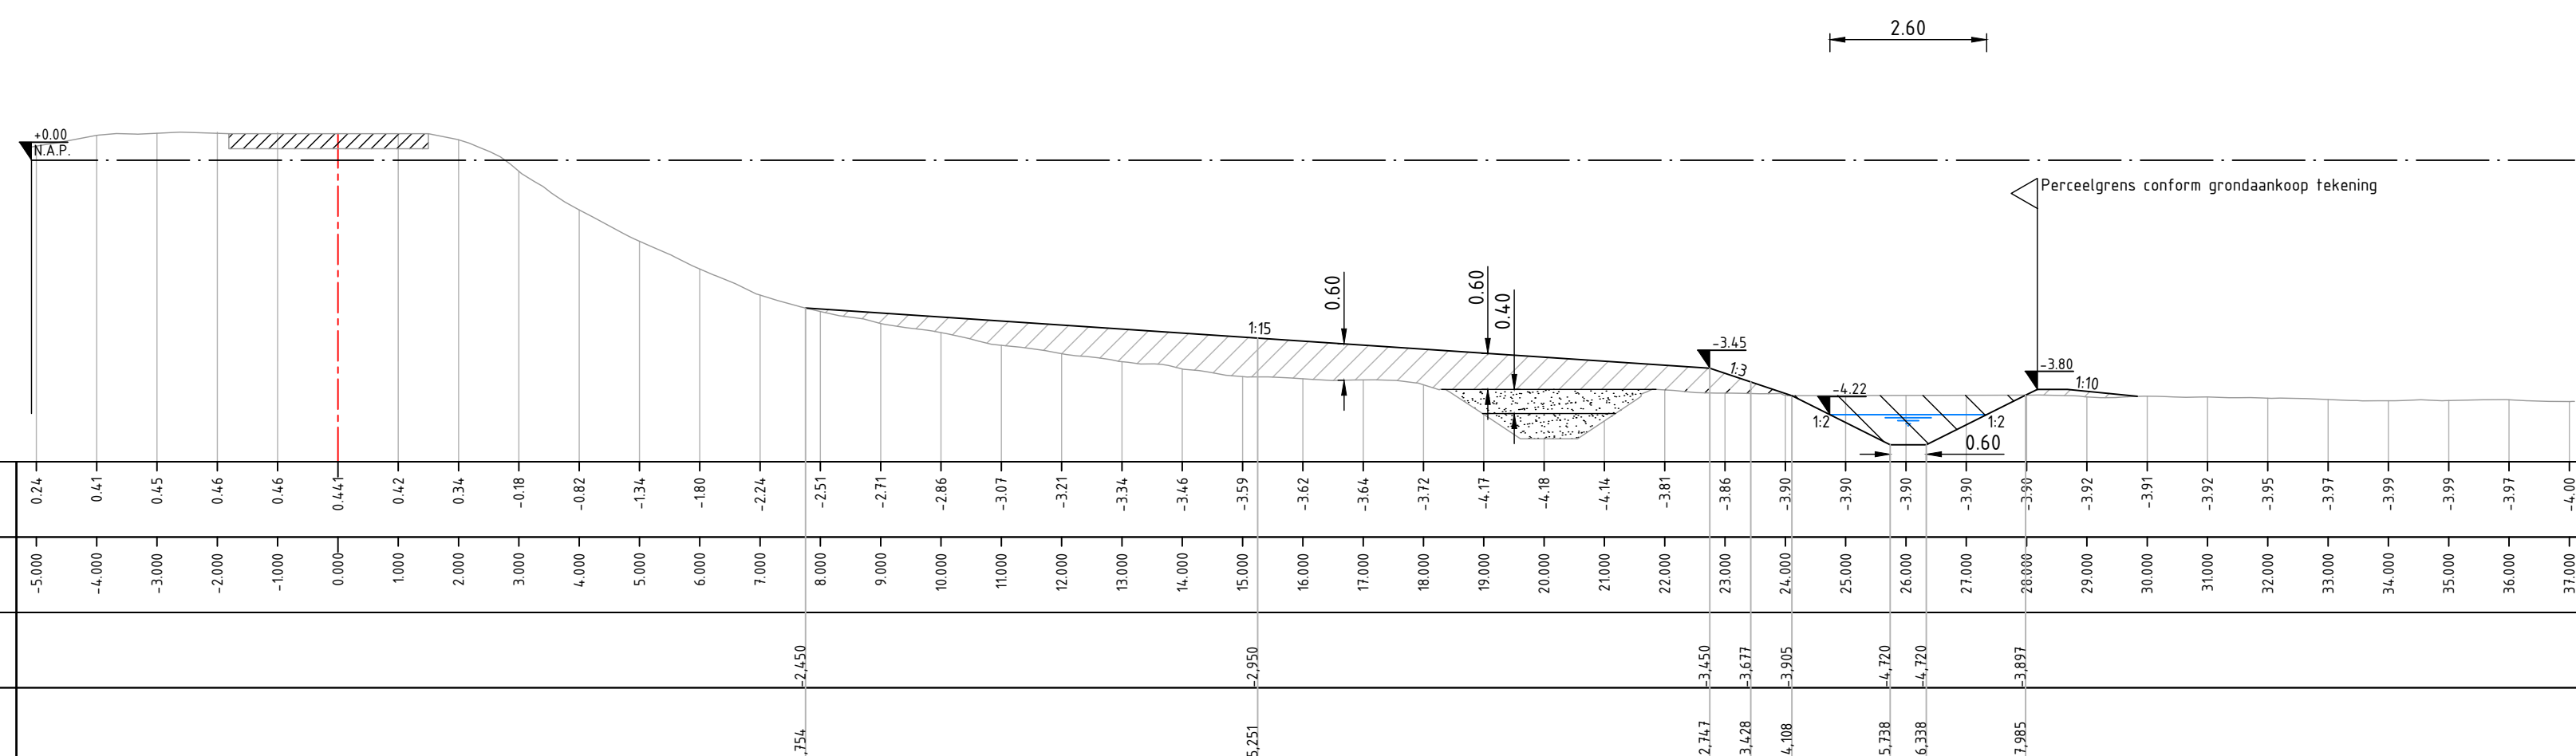


Dwarsprofiel KV-1D-4
t.o.v. as ALM - Leggerlijn
bij metrerings 571.945
Schaal 1:100

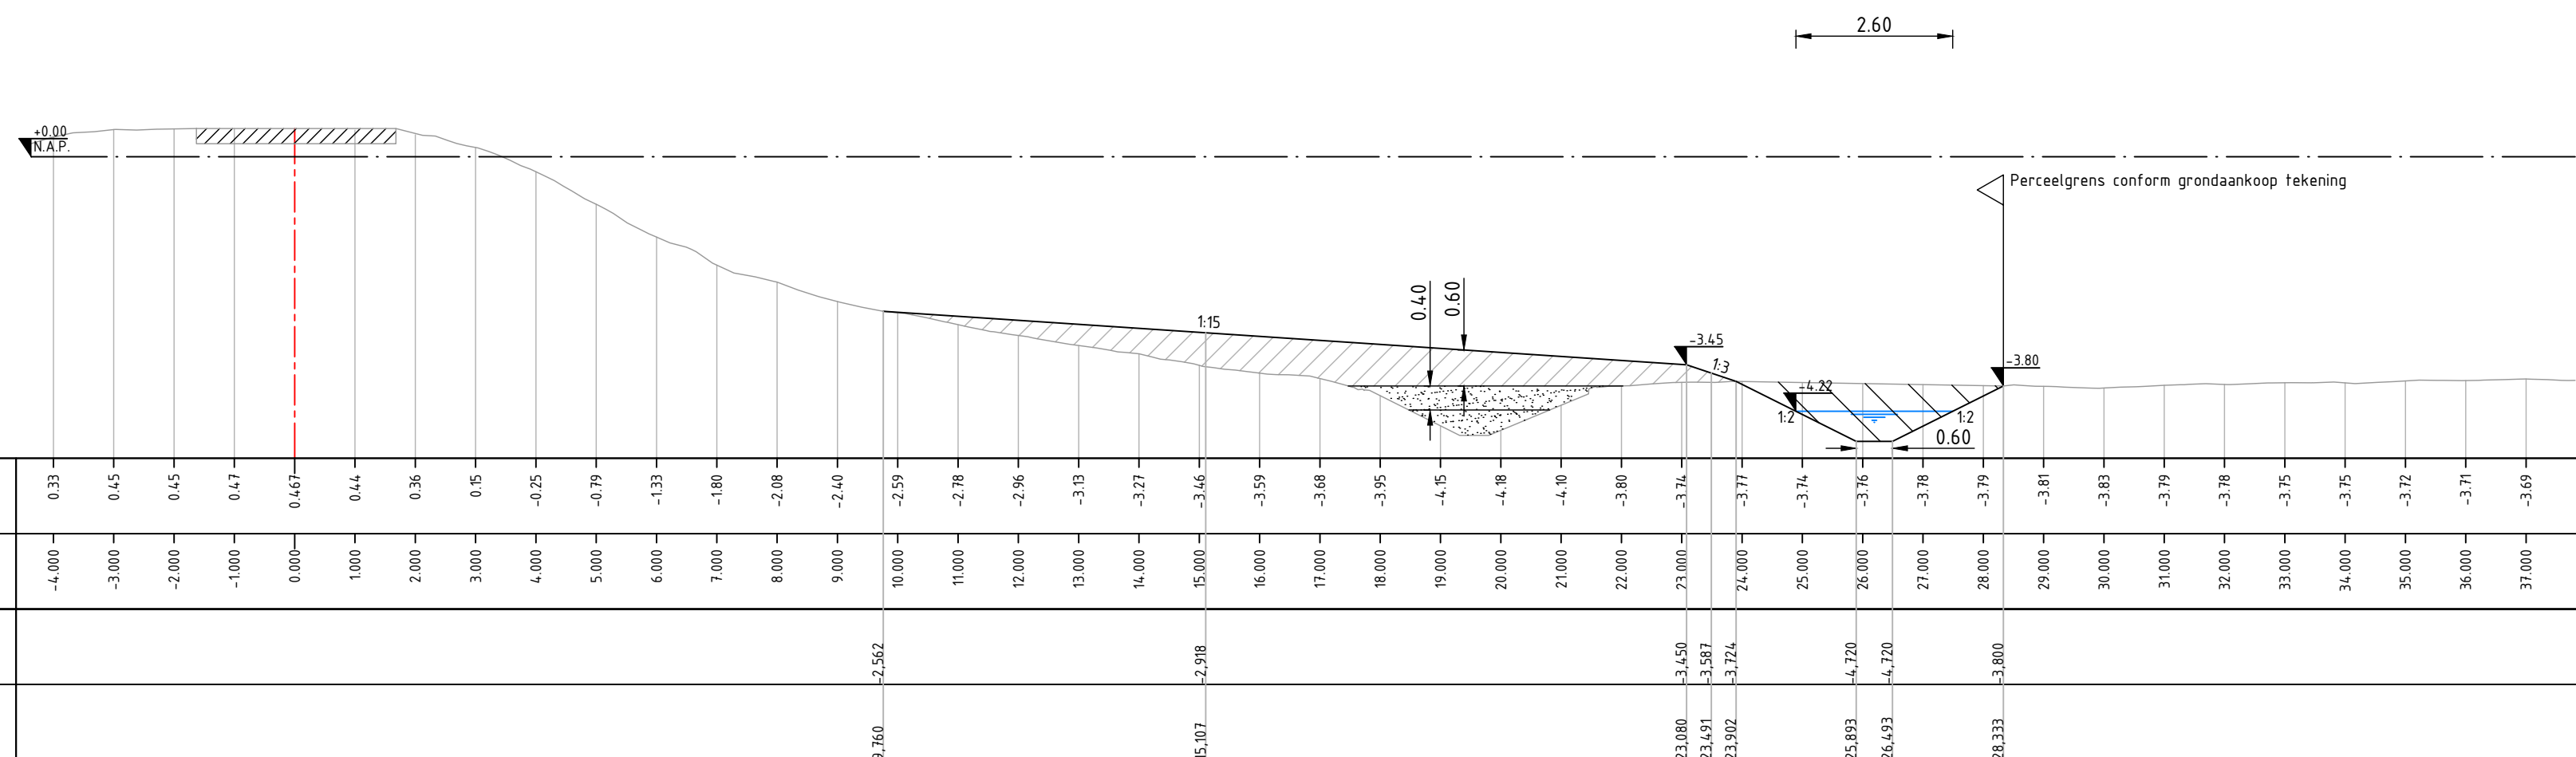

Dwarsprofiel KV-1E-1
t.o.v. as ALM - Leggerlijn
bij metrerings 707.337
Schaal 1:100

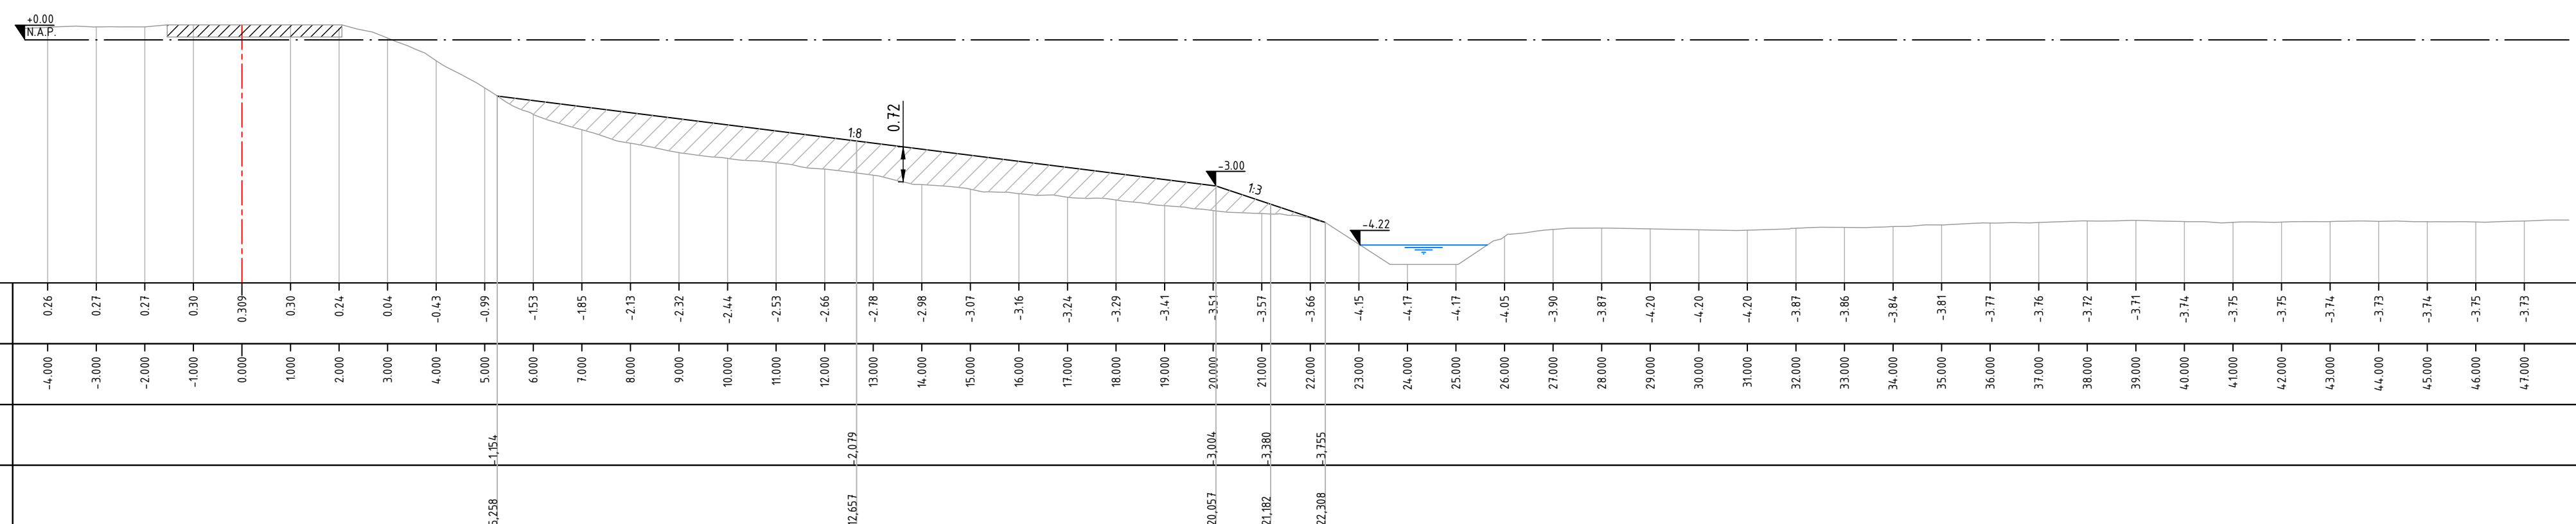

Dwarsprofiel KV-1E-2
t.o.v. as ALM - Leggerlijn
bij metrerings 771.969
Schaal 1:100

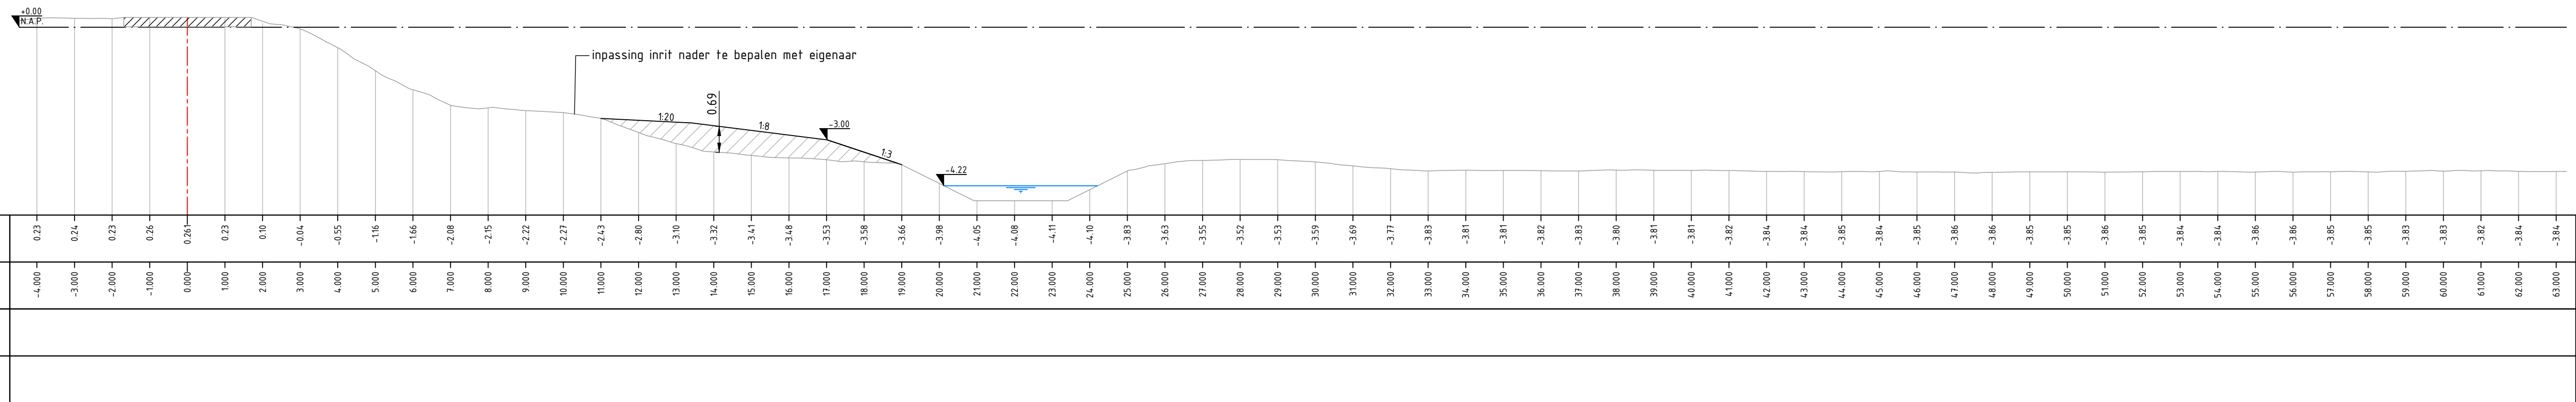

Legenda Dwarsprofiel


- | | |
|---|-------------------|
|  | Klei ECII |
|  | Ontgraven |
|  | Zand |
|  | Bestaand maaiveld |
|  | Aanvulling grond |
| | Referentielijn |
|  | Waterlijn |
|  | Asfaltweg |

Opmerkingen



- Maten in meters, tenzij anders vermeld
- Hoogte maten in meters t.o.v. N.A.P
- Coördinaten in meters t.o.v. RD
- Werk uitzetten o.b.v. referentielijn

[illegible]


Bestaand	Hoogte	-4,500 - 0,375	-3,000 - 0,375	-2,000 - 0,425	-1,000 - 0,475	0,000 - 0,500	1,000 - 0,475	2,000 - 0,425	3,000 - 0,375	4,000 - 0,325	5,000 - 0,275	6,000 - 0,225	7,000 - 0,175	8,000 - 0,125	9,000 - 0,075	10,000 - 0,025	11,000 - 0,000	12,000 - 0,000	13,000 - 0,000	14,000 - 0,000	15,000 - 0,000	16,000 - 0,000	17,000 - 0,000	18,000 - 0,000	19,000 - 0,000	20,000 - 0,000
	Afstand	-4,500 - 0,375	-3,000 - 0,375	-2,000 - 0,425	-1,000 - 0,475	0,000 - 0,500	1,000 - 0,475	2,000 - 0,425	3,000 - 0,375	4,000 - 0,325	5,000 - 0,275	6,000 - 0,225	7,000 - 0,175	8,000 - 0,125	9,000 - 0,075	10,000 - 0,025	11,000 - 0,000	12,000 - 0,000	13,000 - 0,000	14,000 - 0,000	15,000 - 0,000	16,000 - 0,000	17,000 - 0,000	18,000 - 0,000	19,000 - 0,000	20,000 - 0,000
Ontwerp	Hoogte	-4,500 - 0,375	-3,000 - 0,375	-2,000 - 0,425	-1,000 - 0,475	0,000 - 0,500	1,000 - 0,475	2,000 - 0,425	3,000 - 0,375	4,000 - 0,325	5,000 - 0,275	6,000 - 0,225	7,000 - 0,175	8,000 - 0,125	9,000 - 0,075	10,000 - 0,025	11,000 - 0,000	12,000 - 0,000	13,000 - 0,000	14,000 - 0,000	15,000 - 0,000	16,000 - 0,000	17,000 - 0,000	18,000 - 0,000	19,000 - 0,000	20,000 - 0,000
	Afstand	-4,500 - 0,375	-3,000 - 0,375	-2,000 - 0,425	-1,000 - 0,475	0,000 - 0,500	1,000 - 0,475	2,000 - 0,425	3,000 - 0,375	4,000 - 0,325	5,000 - 0,275	6,000 - 0,225	7,000 - 0,175	8,000 - 0,125	9,000 - 0,075	10,000 - 0,025	11,000 - 0,000	12,000 - 0,000	13,000 - 0,000	14,000 - 0,000	15,000 - 0,000	16,000 - 0,000	17,000 - 0,000	18,000 - 0,000	19,000 - 0,000	20,000 - 0,000

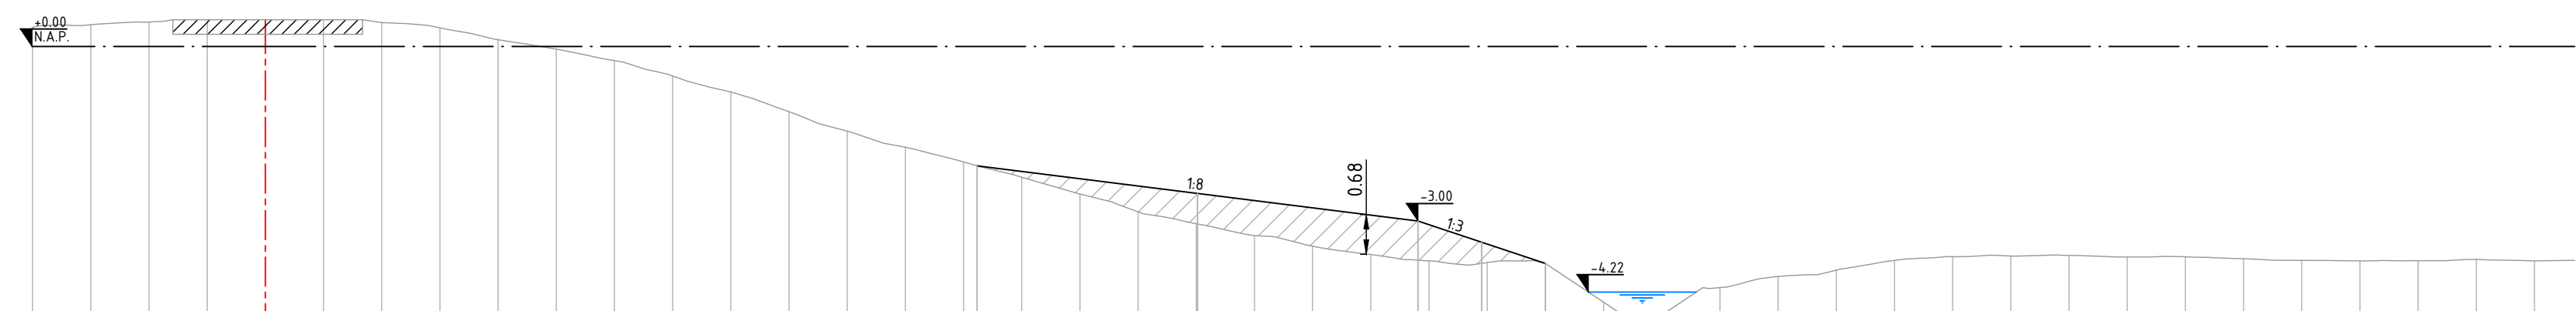

Bestaand	Hoogte	6,00	6,10	6,20	6,30	6,40	6,50	6,60	6,70	6,80	6,90	7,00	7,10	7,20	7,30	7,40	7,50	7,60	7,70	7,80	7,90	8,00	8,10	8,20	8,30	8,40	8,50	8,60	8,70	8,80	8,90	9,00	9,10	9,20	9,30	9,40	9,50	9,60	9,70	9,80	9,90	10,00	
	Afstand	-6,00	-5,90	-5,80	-5,70	-5,60	-5,50	-5,40	-5,30	-5,20	-5,10	-5,00	-4,90	-4,80	-4,70	-4,60	-4,50	-4,40	-4,30	-4,20	-4,10	-4,00	-3,90	-3,80	-3,70	-3,60	-3,50	-3,40	-3,30	-3,20	-3,10	-3,00	-2,90	-2,80	-2,70	-2,60	-2,50	-2,40	-2,30	-2,20	-2,10	-2,00	-1,90	-1,80	-1,70	-1,60	-1,50	-1,40	-1,30	-1,20	-1,10	-1,00	-0,90	-0,80	-0,70	-0,60	-0,50	-0,40	-0,30	-0,20	-0,10	0,00	0,10	0,20	0,30	0,40	0,50	0,60	0,70	0,80	0,90	1,00	1,10	1,20	1,30	1,40	1,50	1,60	1,70	1,80	1,90	2,00	2,10	2,20	2,30	2,40	2,50	2,60	2,70	2,80	2,90	3,00	3,10	3,20	3,30	3,40	3,50	3,60	3,70	3,80	3,90	4,00	4,10	4,20	4,30	4,40	4,50	4,60	4,70	4,80	4,90	5,00	5,10	5,20	5,30	5,40	5,50	5,60	5,70	5,80	5,90	6,00	6,10	6,20	6,30	6,40	6,50	6,60	6,70	6,80	6,90	7,00	7,10	7,20	7,30	7,40	7,50	7,60	7,70	7,80	7,90	8,00	8,10	8,20	8,30	8,40	8,50	8,60	8,70	8,80	8,90	9,00	9,10	9,20	9,30	9,40	9,50	9,60	9,70	9,80	9,90
Ontwerp	Hoogte	6,00	6,10	6,20	6,30	6,40	6,50	6,60	6,70	6,80	6,90	7,00	7,10	7,20	7,30	7,40	7,50	7,60	7,70	7,80	7,90	8,00	8,10	8,20	8,30	8,40	8,50	8,60	8,70	8,80	8,90	9,00	9,10	9,20	9,30	9,40	9,50	9,60	9,70	9,80	9,90	10,00	
	Afstand	-6,00	-5,90	-5,80	-5,70	-5,60	-5,50	-5,40	-5,30	-5,20	-5,10	-5,00	-4,90	-4,80	-4,70	-4,60	-4,50	-4,40	-4,30	-4,20	-4,10	-4,00	-3,90	-3,80	-3,70	-3,60	-3,50	-3,40	-3,30	-3,20	-3,10	-3,00	-2,90	-2,80	-2,70	-2,60	-2,50	-2,40	-2,30	-2,20	-2,10	-2,00	-1,90	-1,80	-1,70	-1,60	-1,50	-1,40	-1,30	-1,20	-1,10	-1,00	-0,90	-0,80	-0,70	-0,60	-0,50	-0,40	-0,30	-0,20	-0,10	0,00	0,10	0,20	0,30	0,40	0,50	0,60	0,70	0,80	0,90	1,00	1,10	1,20	1,30	1,40	1,50	1,60	1,70	1,80	1,90	2,00	2,10	2,20	2,30	2,40	2,50	2,60	2,70	2,80	2,90	3,00	3,10	3,20	3,30	3,40	3,50	3,60	3,70	3,80	3,90	4,00	4,10	4,20	4,30	4,40	4,50	4,60	4,70	4,80	4,90	5,00	5,10	5,20	5,30	5,40	5,50	5,60	5,70	5,80	5,90	6,00	6,10	6,20	6,30	6,40	6,50	6,60	6,70	6,80	6,90	7,00	7,10	7,20	7,30	7,40	7,50	7,60	7,70	7,80	7,90	8,00	8,10	8,20	8,30	8,40	8,50	8,60	8,70	8,80	8,90	9,00	9,10	9,20	9,30	9,40	9,50	9,60	9,70		

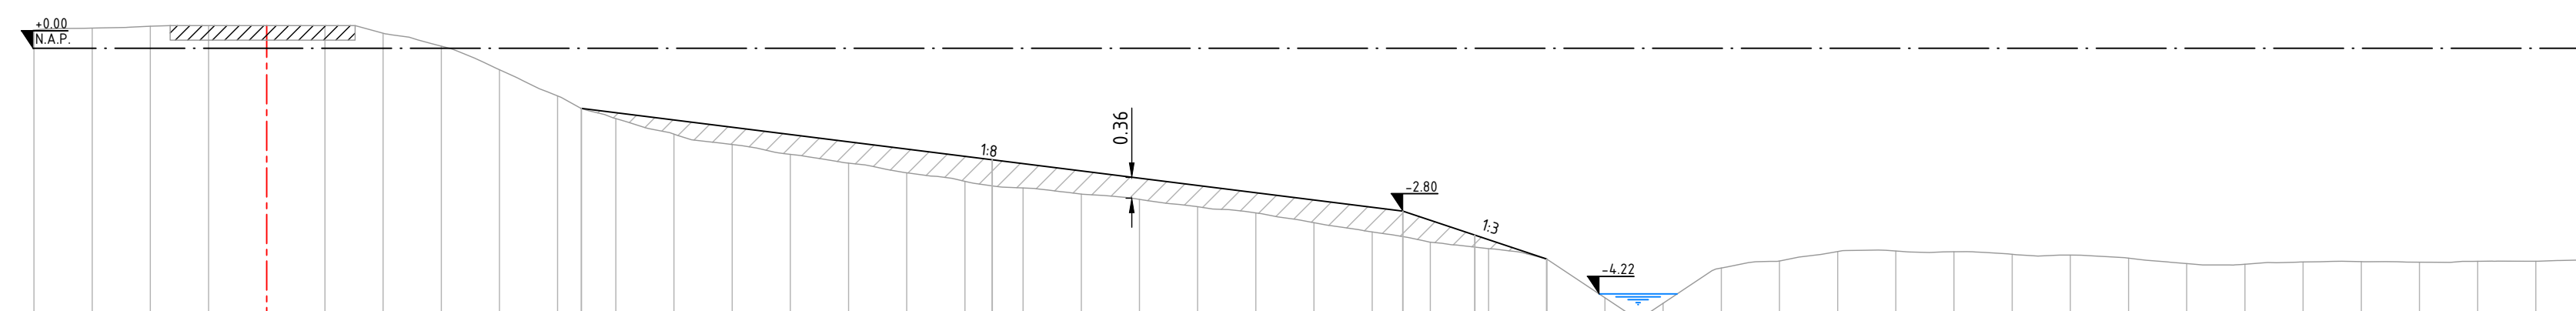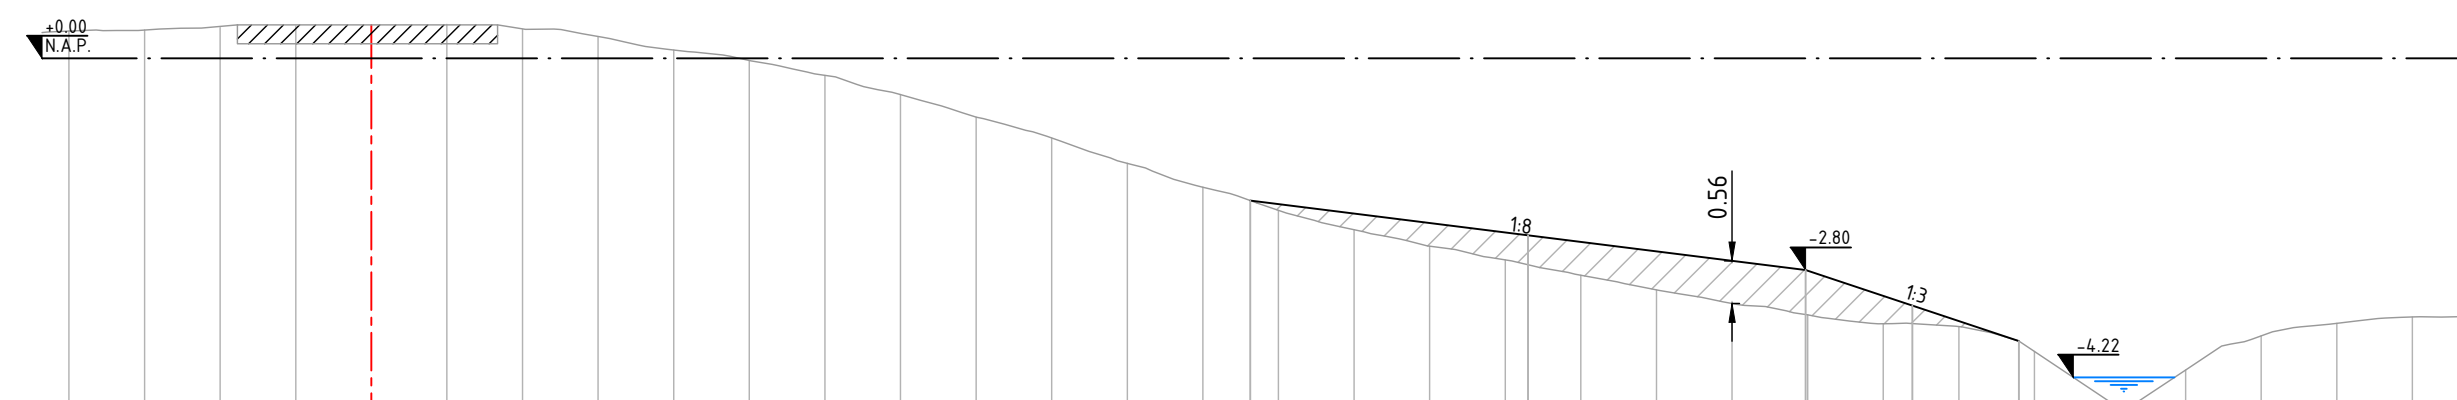[illegible]

Bestaand	Hoogte		Afstand	
	0	1	0	1
1	-4,00	-3,00	-4,00	-3,00
2	-3,00	-2,00	-3,00	-2,00
3	-2,00	-1,00	-2,00	-1,00
4	-1,00	0,00	-1,00	0,00
5	0,00	1,00	0,00	1,00
6	1,00	2,00	1,00	2,00
7	2,00	3,00	2,00	3,00
69	64,00	65,00	64,00	65,00

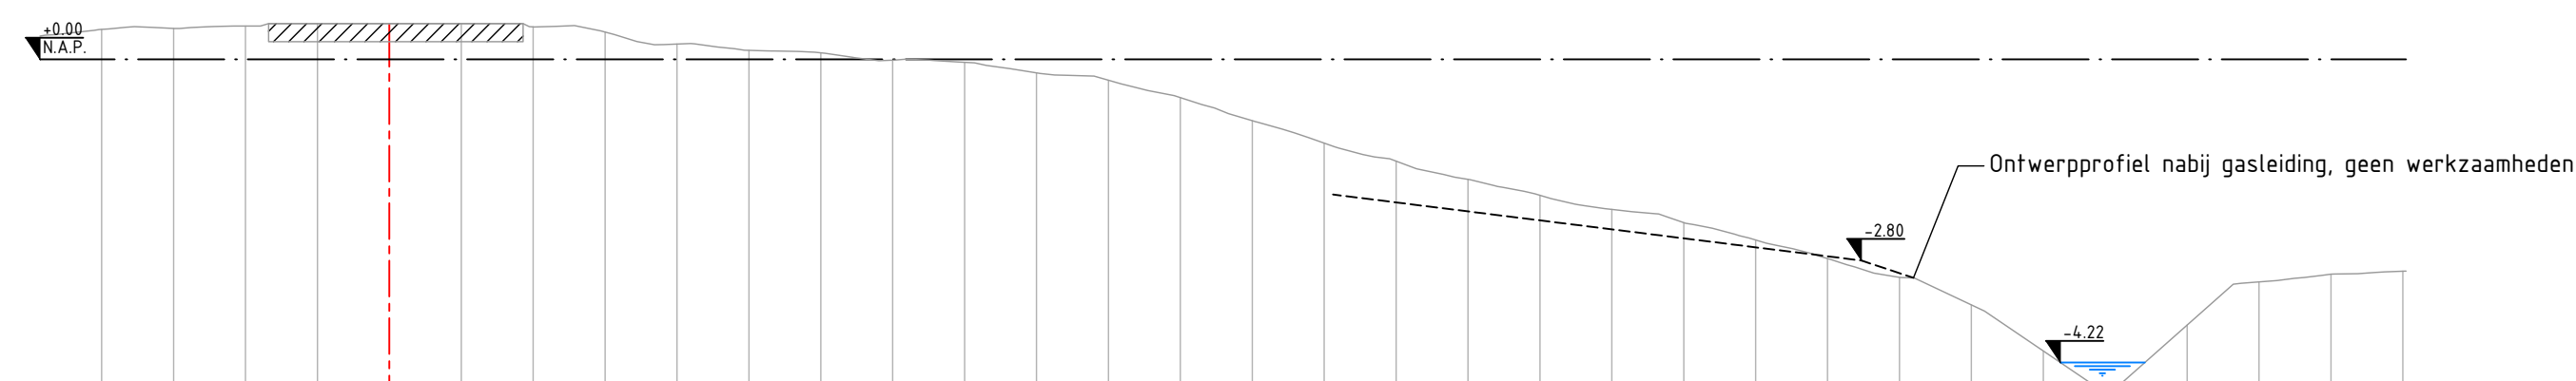[illegible]

	Klei ECII
	Ontgraven
	Zand
	Bestaand maaiveld
	Aanvulling grond
	Referentielijn
	Waterniveau
	Asfaltweg
	Onverharde weg

- Maten in meters, tenzij anders vermeld
- Hoogte maten in meters t.o.v. N.A.P.
- Coördinaten in meters t.o.v. RD
- Werk uitzetten o.b.v. referentielijn

1	12-10-2023	Tweede Uitgave	SG		JS		RvdM	
0	22-08-2023	Eerste Uitgave	SG		JS		RvdM	
REV.	DATUM	OMSCHRIJVING REVISIE	GETEKEND		GECONTR.		GEZIEN	




hoofddijkbeheerraad
**Hollands
Noorderkwartier**

lv-Infra 
lv-Infra b.v.
Trapezium 32
3364 DL Sliedrecht
P.O. Box 135
3360 AC Sliedrecht
Nederland
Telephone +31 88 943 3200
www.lv-infra.nl

OMSCHRIJF. VERSIE: 1		
DATUM:	12-10-2023	PROJECTNR.
GETEKEND:	S. Groenendijk	INFR220765
	GEZEN:	R. van der Meij
STATUS:	DO	TEKENINGNR.
	SCHAAL:	1:100
DEZE TEKENING IS EIGENDOM VAN W. Infra b.v. IEDER SCHRIJFTUURLE TOEGIFTE VAN DE EIGENAAR MAG DEZE OF GEDRUKTE WERK WORDEN GEWIST OF AFKOPIEERD (ZONAK)		BLAADNR.
FORMAT: A0		004



Bovenaanzicht KV-2.4
Schaal: 1:250

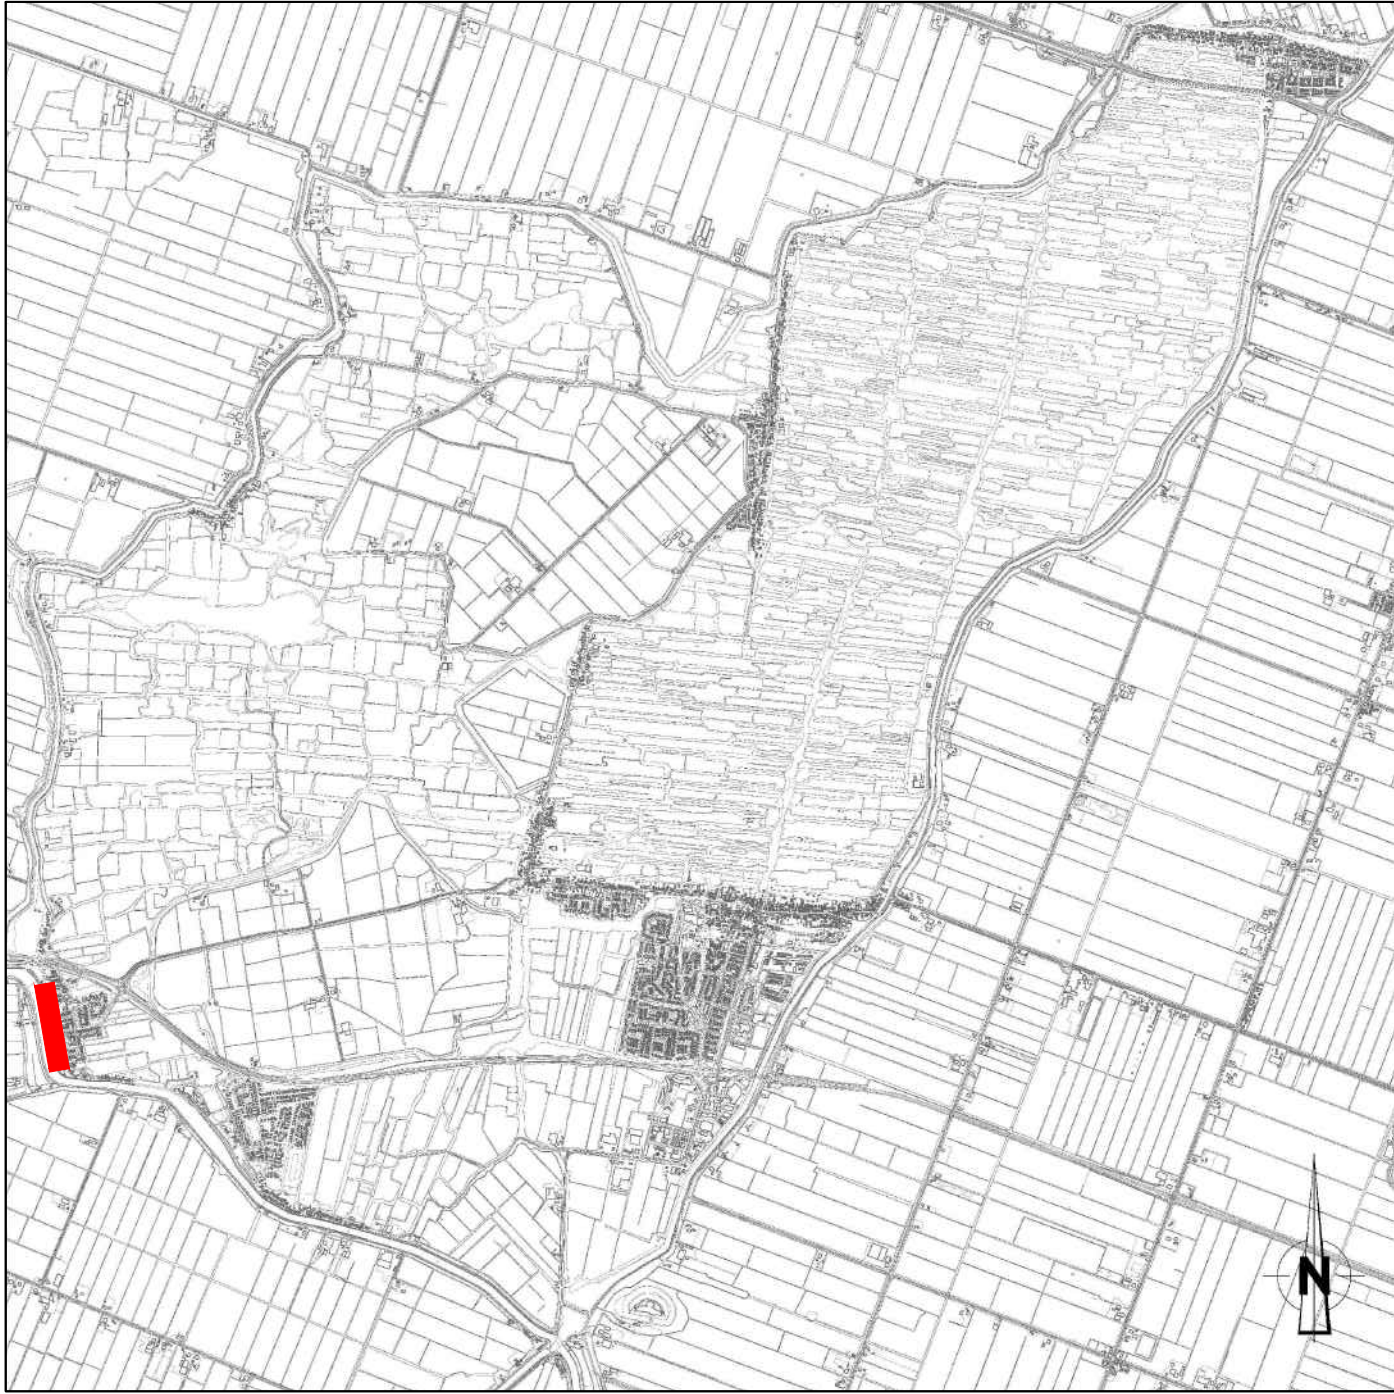

Situatie Eilandspolder
Schaal: 1:50.000

Legenda Bovenaanzicht

- Referentie lijn
- Grondoplossing
- Dwarsprofiel
- Dijkpaalnummer
- Water
- Boom
- paaltje


Opmerkingen

- Maten in meters, tenzij anders vermeld
- Hoogte maten in meters t.o.v. N.A.P.
- Coördinaten in meters t.o.v. RD
- Werk uitzetten o.b.v. kant stortsteen

0	15-06-2023	1e uitgave	50		15		Revit
REV	DATA	OPMERKINGEN	GETEKEND	GELEZEN	GELEZEN		
OPDRAGGEVER			Hoogheemraadschap Hollands Noorderkwartier				
PROJECT			VBK Eilandspolder				
ONDERDEEL			Definitief Ontwerp Bovenaanzicht Kadevak 2.4				
OPDRAG / VERSIE: 0			PROJECTNR: INFR220765				
DATUM: 06-06-2023			TEKENINGNR: 12401				
GETEKEND: S. Groeneweg			BLADNR: 002				
STATUS: DO							
SCHAAL: 1:250							
FORMAAT: A0							


Dwarsprofiel KV-2.4-1
t.o.v. as ALM – Kant stortsteen
bij metreering 10.369
Schaal 1:100

Bestaand	Hoogte	-0.37	0.22
	Afstand	-16.40 -1.089	2.168
Ontwerp	Hoogte	0.243 0.300	0.287
	Afstand	0.000 0.645	1.948

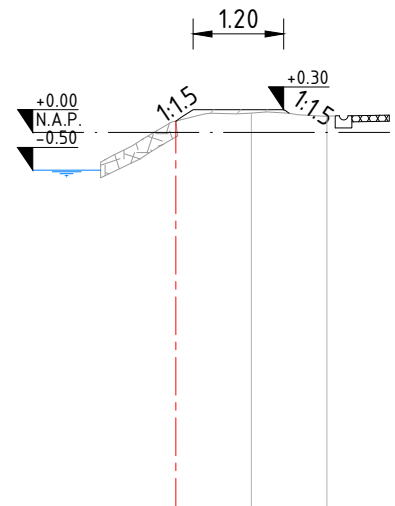


Dwarsprofiel KV-2.4-2
t.o.v. as ALM – Kant stortsteen
bij metreering 141.849
Schaal 1:100

Bestaand	Hoogte	-0.984	-0.172
	Afstand	-0.951 0.000	1.995
Ontwerp	Hoogte	-0.984 0.300	-0.078
	Afstand	0.000 0.725	1.505

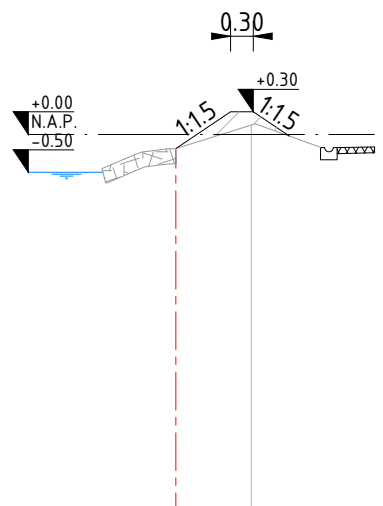


Dwarsprofiel KV-2.4-3
t.o.v. as ALM – Kant stortsteen
bij metreering 187.777
Schaal 1:100

Bestaand	Hoogte	-0.121	-0.148
	Afstand	-0.925 -0.847	2.285
Ontwerp	Hoogte	-0.122 0.300	-0.019
	Afstand	0.000 0.680	1.934

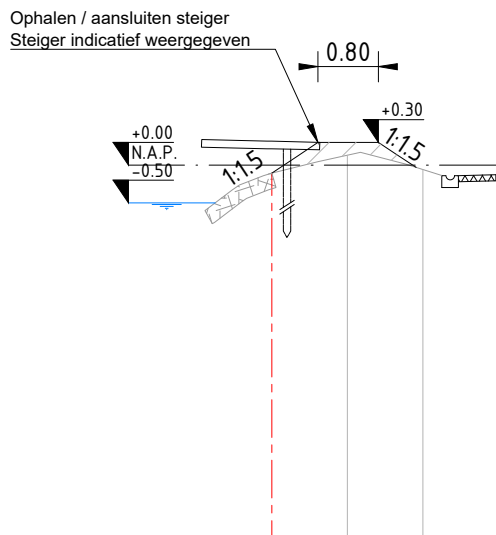

Dwarsprofiel KV-2.4-4
t.o.v. as ALM – Kant stortsteen
bij metreering 287.693
Schaal 1:100

Bestaand	Hoogte	-0.378	-0.065
	Afstand	-0.864 0.390	3.390
Ontwerp	Hoogte	-0.057 0.300	0.300
	Afstand	0.000 0.535	2.035

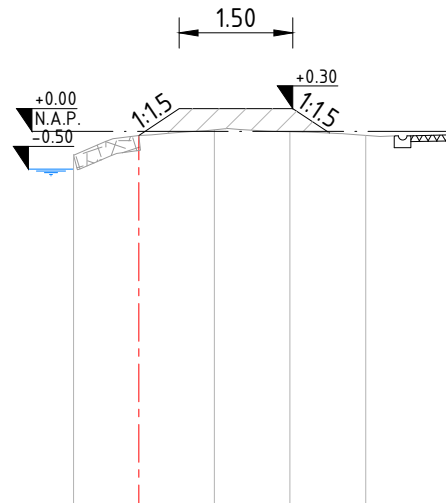


Legenda Dwarsprofiel

- Klei ECII
- Stortsteen
- Bestaand maaiveld
- Aanvulling grond
- Referentielijn
- Waterlijn
- Steiger
- Goot
- Asfalt


Opmerkingen
- Maten in meters, tenzij anders vermeld
- Hoogte maten in meters t.o.v. N.A.P.
- Coördinaten in meters t.o.v. RD
- Werk uitzetten o.b.v. kant stortsteen

0	15-06-2023	1e Uitgave	SG	JS	RvdM
REV.	DATUM	OMSCHRIJVING REVISIE	GETEKEND	GECONTR.	GEZIEN
OPDR. GEVER Hoogheemraadschap Hollands Noorderkwartier					
PROJECT VBK Eilandspolder					
ONDERDEEL Definitief Ontwerp Dwarsprofielen KV-2.4			Iv-Infra b.v. Trapezium 322 3364 DL Sliedrecht P.O. Box 135 3360 AC Sliedrecht Nederland Telephone +31 88 943 3200 www.iv-infra.nl		
OMSCHR. / VERSIE: 0			PROJECTNR. INFR220765		
DATUM: 15-06-2023		GECONTROLEERD: J. Steenmeijer		TEKENINGNR. 124	
GETEKEND: S. Groenendijk		GEZIEN: R. van der Meijs		BLADNR. 001	
STATUS: DO		SCHAAL: 1:100		FORMAAT: A1	
DEZE TEKENING IS EIGENDOM VAN Iv-Infra b.v. ZONDER SCHRIJFELIJKE TOESTEMMING VAN DE EIGENAAR MAG DEZE OP GEENREKIJDEN WIJZE WORDEN GEKOPIEERD OF OPENBAAR GEMAAKT.					

V:\Vitaal\Projecten\INFR220765 - HWK_VBK_Eilandspolder_DD+bestek\Afsat\02_DWKV-2\INFR220765-1140-02-DW-KV-2_4_D0.dwg

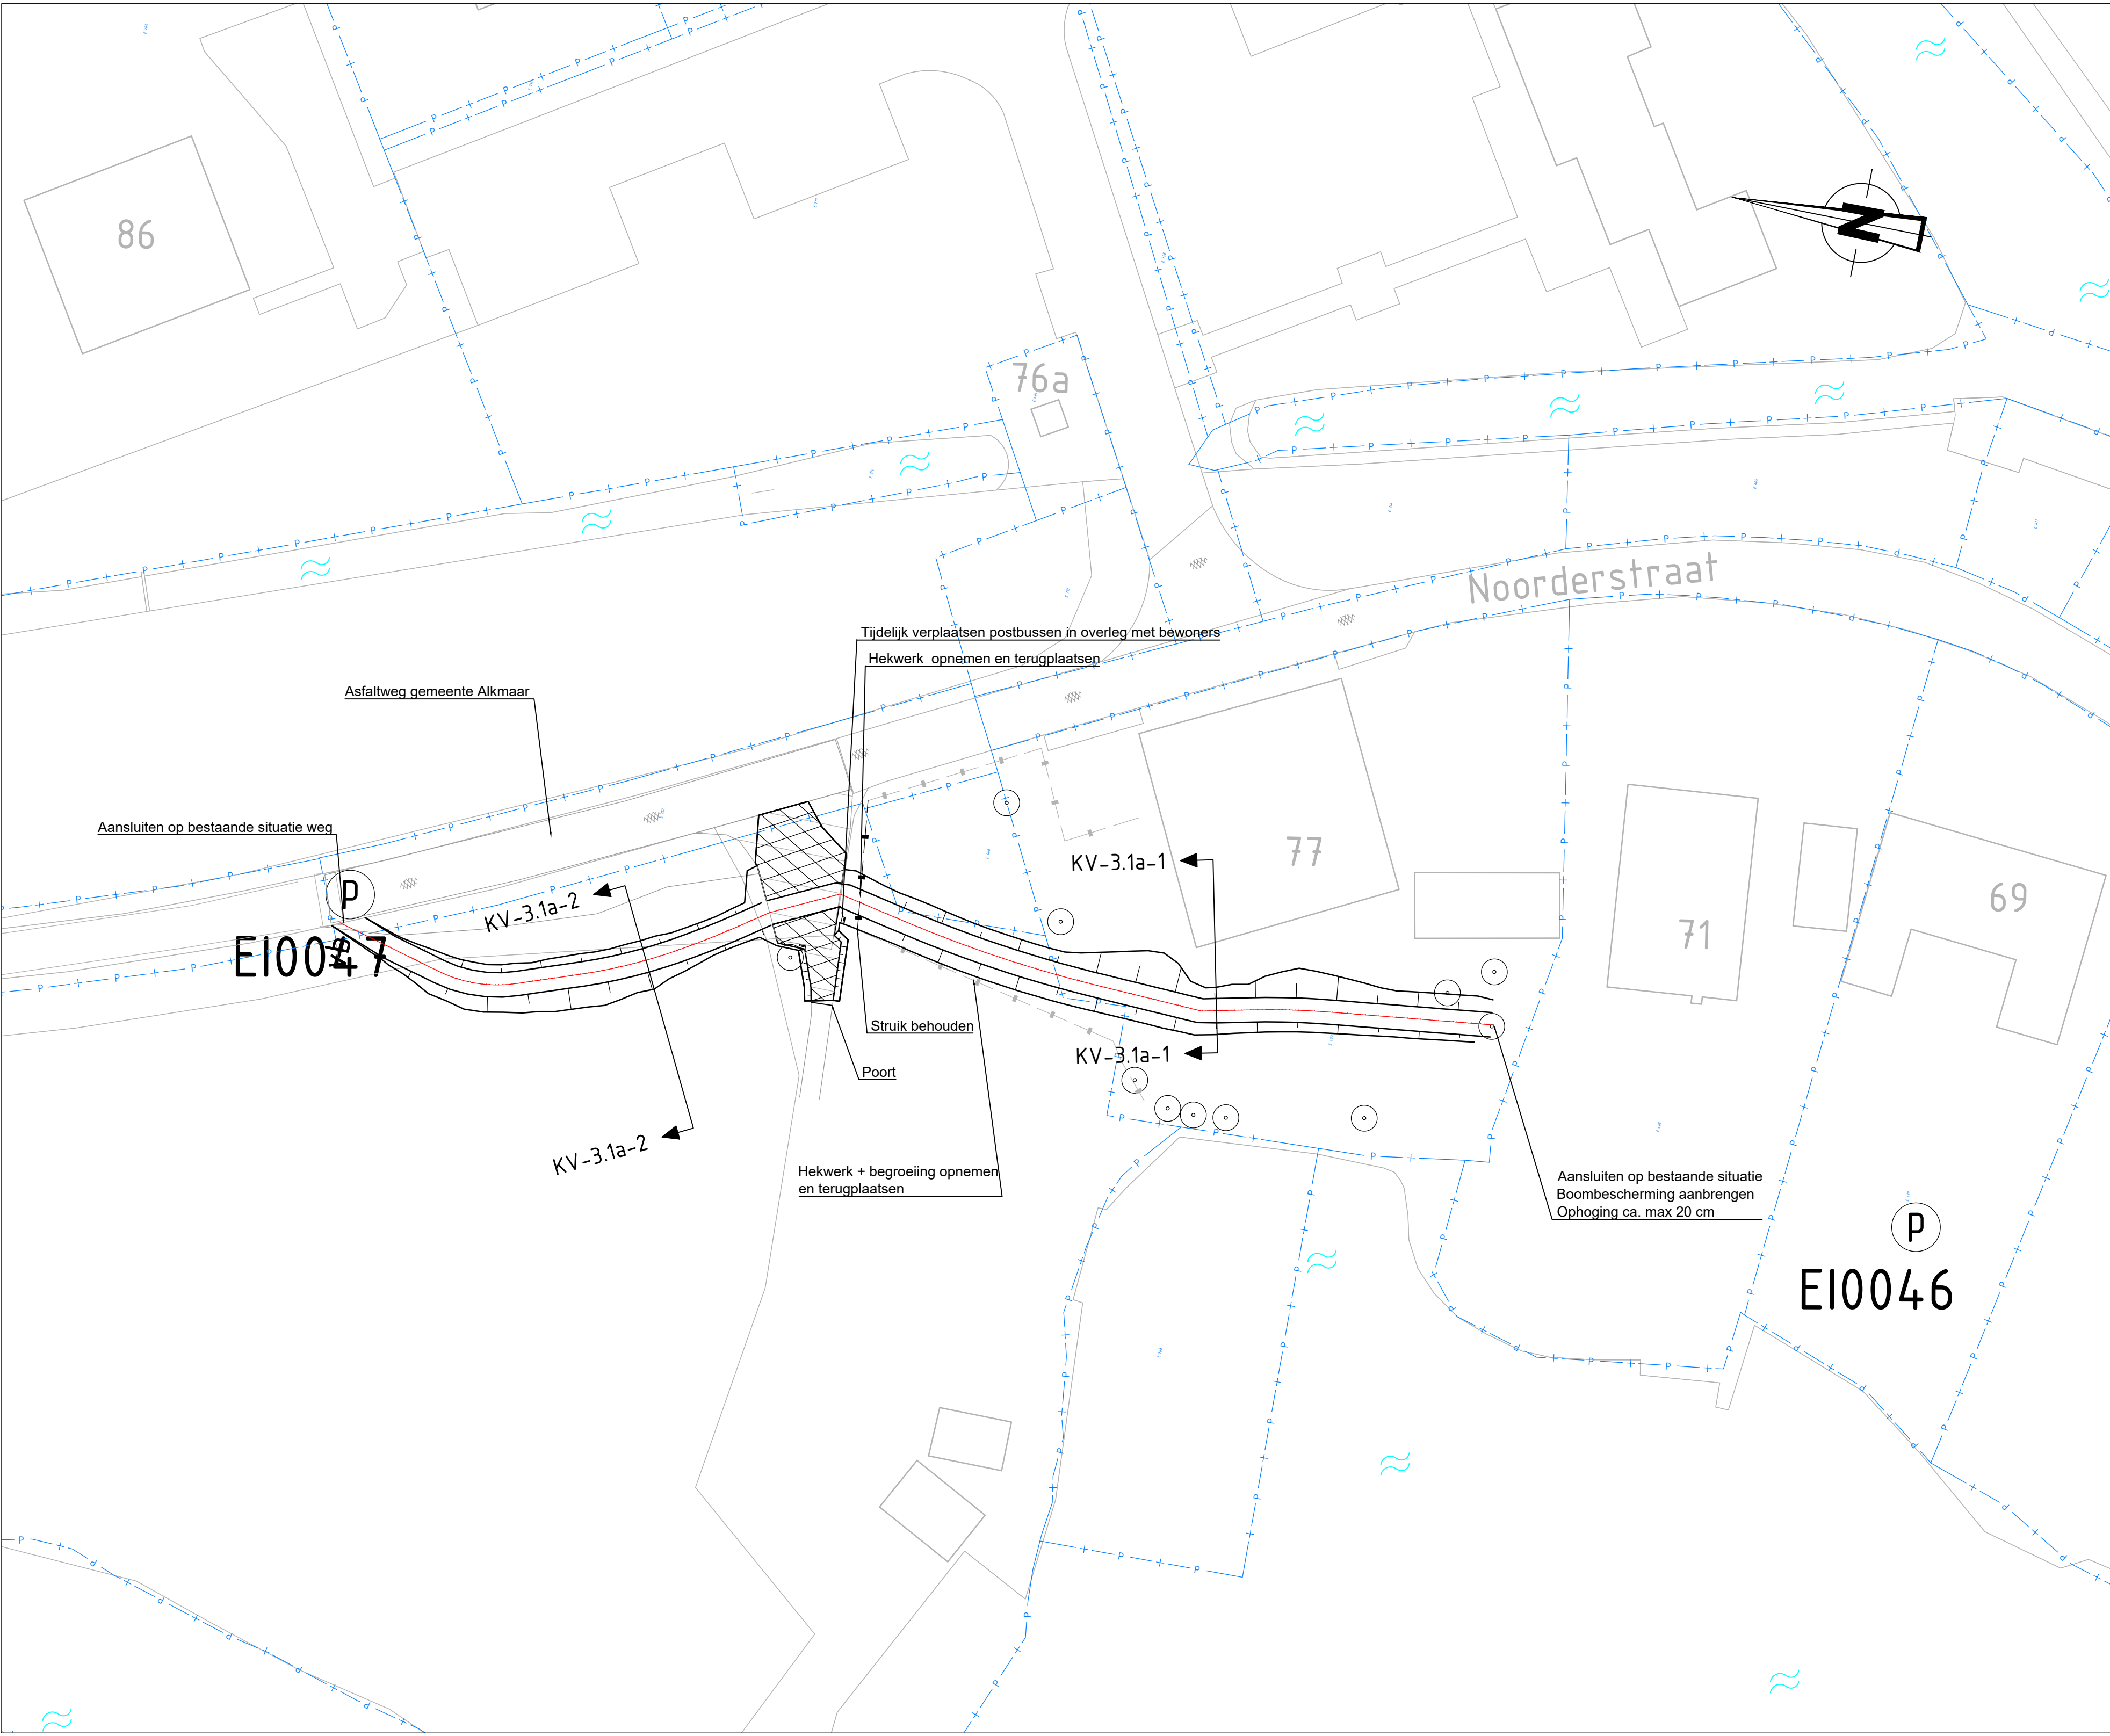

Bovenaanzicht KV-3.1a
Schaal 1:250

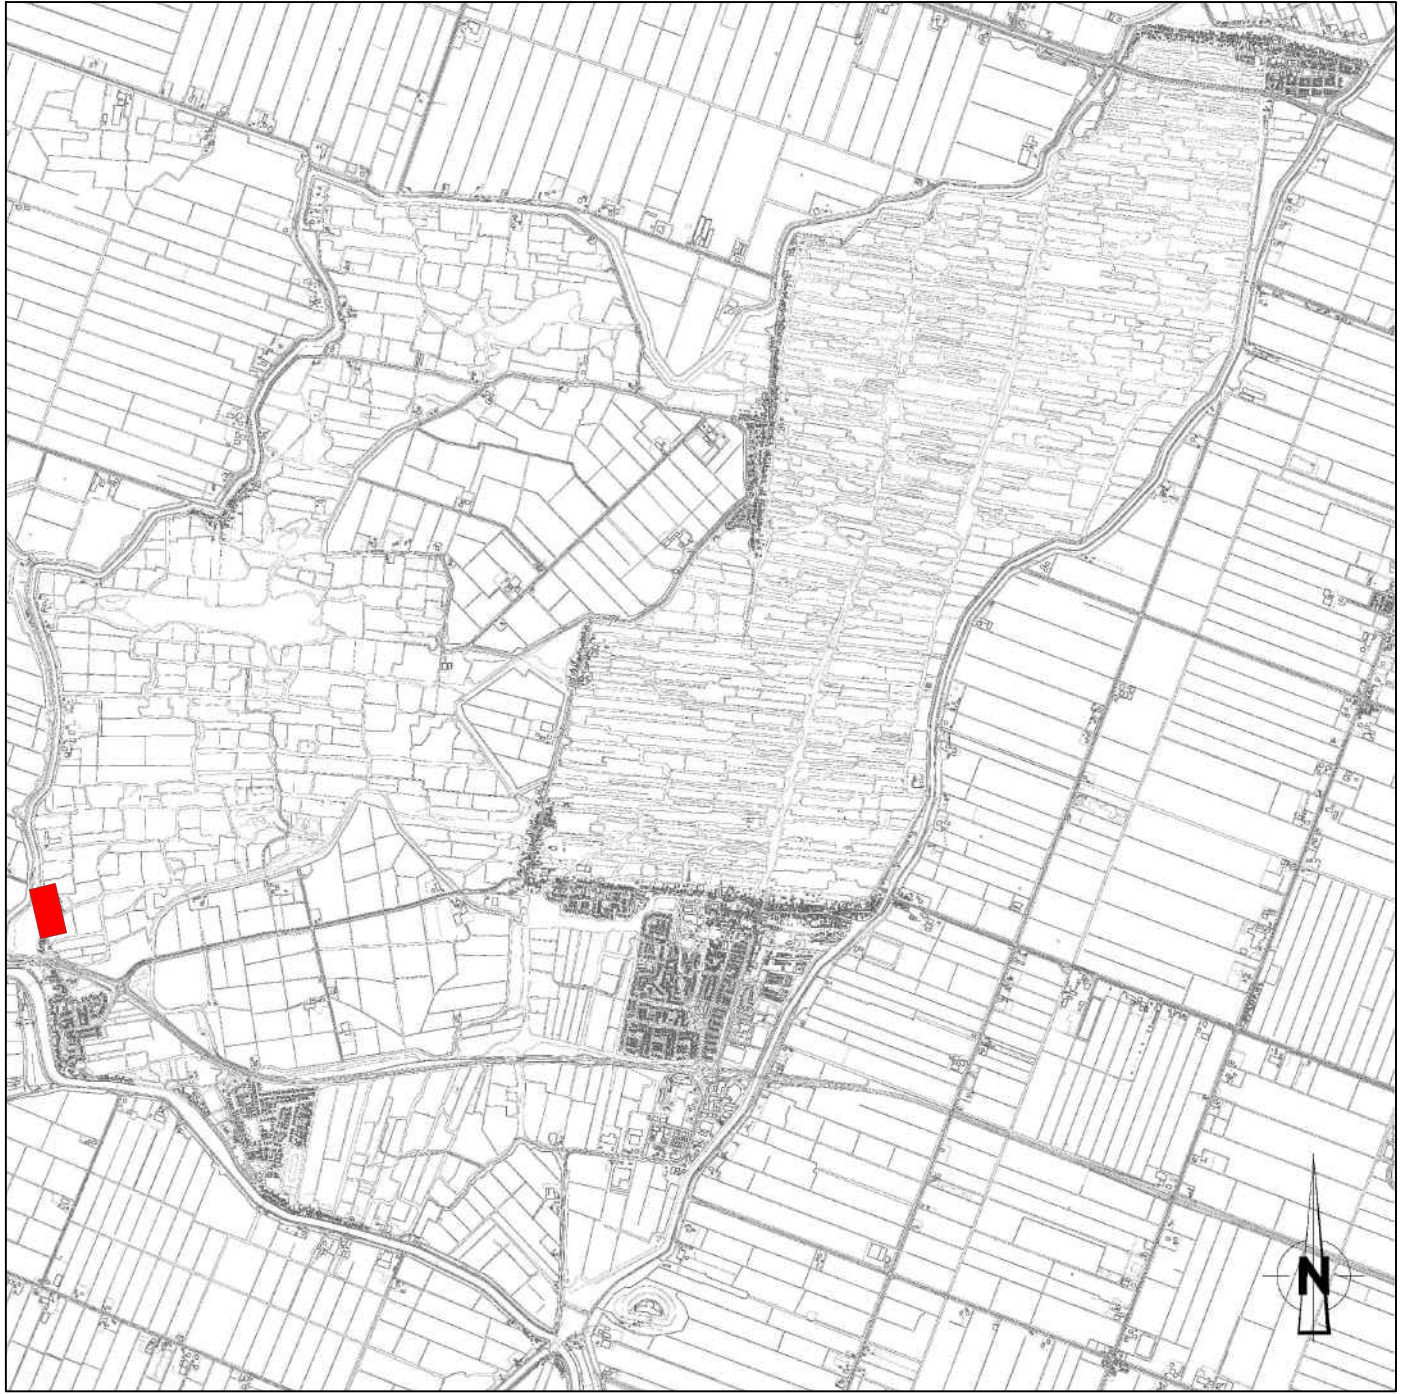

Situatie Eilandspolder
Schaal 1:50.000

Legenda Bovenaanzicht

- Referentie lijn
- Grondoplossing
- Dwarsprofiel
- vb Verkeersbord
- Water
- Hekwerk verwijderen en terug
- Hekwerk handhaven
- Boom
- Dijkpaalnummer


EI0002

Opmerkingen

- Maten in meters, tenzij anders vermeld
- Hoogte maten in meters t.o.v. N.A.P.
- Coördinaten in meters t.o.v. RD
- Werk uitzetten o.b.v. referentielijn


Z	10-11-2023	3e uitgave	SS		JS	Rept
I	09-10-2023	2e uitgave	SS		JS	Rept
D	28-06-2023	1e uitgave	SS		JS	Rept
REV	DATUM	OPMERKING/REVISIE	GE TEKEND	GEKONT	GEZEN	
OPDRAGGEVER Hoogheemraadschap Hollands Noorderkwartier						
PROJECT VBK Eilandspolder						
ONDERDEEL Definitief Ontwerp Bovenaanzicht Kadevak 3.1a						
OPDRACHT / VERSIE: 2			PROJECTNR. INFR220765			
DATUM	01-11-2023	GEKONTROLEERD	J. Steenmeijer	TEKENINGNR. 131a01		
GETEKEND	S. Groenewegh	GEZEN	R. van der Pijl	BLADNR. 001		
STATUS	DO	SCHAAL	1:250			
DEEL TEKENSCH. IS EIGENDOM VAN IV-Infra B.V. ANDERE RECHTEN VAN DITTE OF ANDERE NAKERS OP DEZELVE WILDT VOORBIJ GECOMPEENSEN OF OVERLAAT GELAAKT			FORMAAT	A0		

Dwarsprofiel KV-3.1a-1
t.o.v. as ALM - Ophoging
bij metrereng 16.989
Schaal 1:100

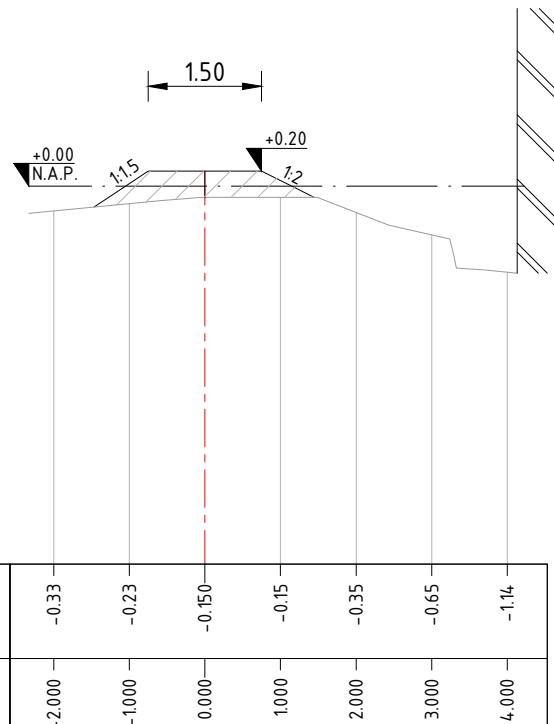

Bestaand	Hoogte	-0.03
	Afstand	-2.00 -1.00 0.00 1.00 2.00 3.00 4.00
Ontwerp	Hoogte	-0.77 -0.74 0.00 0.00 0.00 0.00 0.00
	Afstand	-1.56 -1.55 0.00 0.00 0.00 0.00 0.00

Dwarsprofiel KV-3.1a-2
t.o.v. as ALM - Ophoging
bij metrereng 54.002
Schaal 1:100

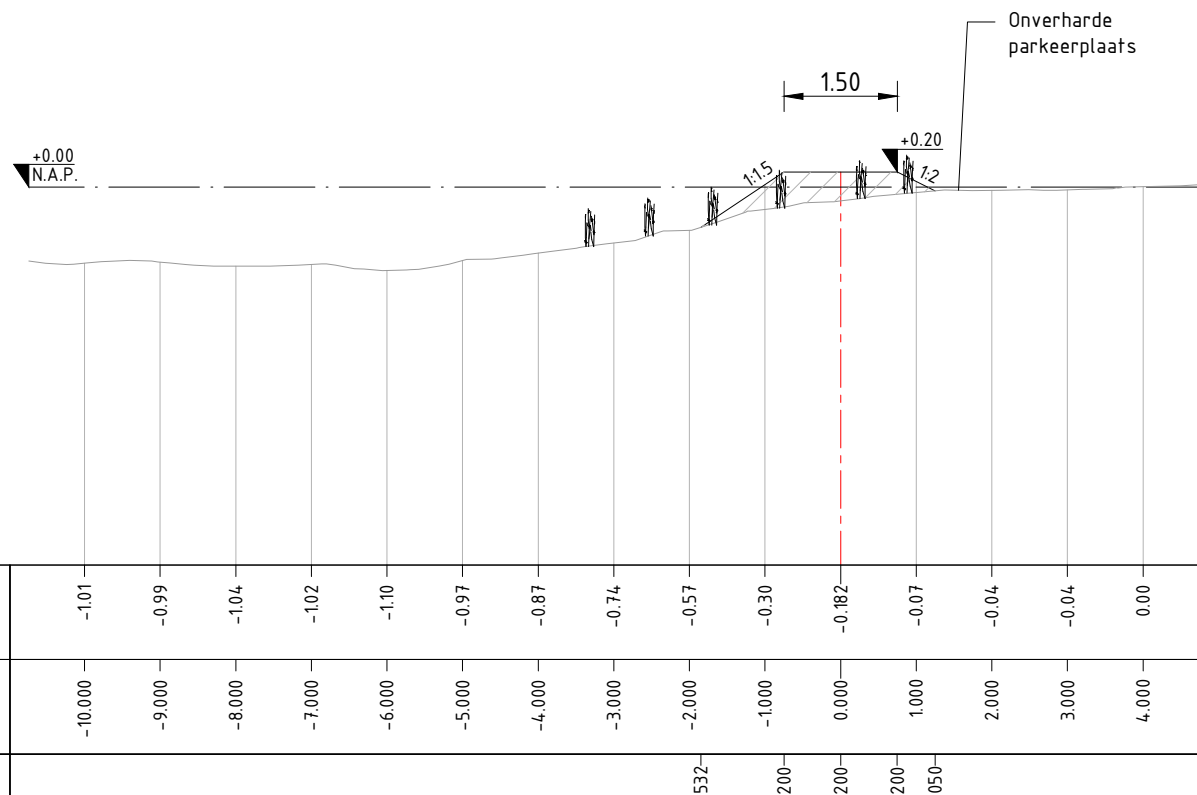

Bestaand	Hoogte	-1.01
	Afstand	-10.00 -9.00 -8.00 -7.00 -6.00 -5.00 -4.00 -3.00 -2.00 -1.00 0.00 1.00 2.00 3.00 4.00
Ontwerp	Hoogte	-0.53 -0.20 -0.20 -0.20 -0.05
	Afstand	-18.48 -9.748 0.000 0.748 1.250

Legenda Dwarsprofiel

Klei ECII

Bestaand maaiveld

Aanvulling grond

Referentielijn


Gevel

Riet


Opmerkingen

- Maten in meters, tenzij anders vermeld
- Hoogte maten in meters t.o.v. N.A.P.
- Coördinaten in meters t.o.v. RD
- Werk uitzetten o.b.v. referentielijn

	09-10-2023	2e Uitgave		SG		JS		RvdM			
0	30-06-2023	1e Uitgave		SG		JS		RvdM			
REV.	DATUM	OMSCHRIJVING REVISIE		GETEKEND		GECONTR.		GEZIEN			
OPDR.GEVER			Hoogheemraadschap Hollands Noorderkwartier 								
PROJECT			VBK Eilandspolder Iv-Infra Iv-Infra b.v. Trapezium 322 3364 DL Sliedrecht P.O. Box 135 3360 AC Sliedrecht Nederland Telephone +31 88 943 3200 www.iv-infra.nl								
ONDERDEEL			Definitief Ontwerp Dwarsprofielen KV-3.1a								
OMSCHR. / VERSIE: 1											
DATUM: 09-10-2023		GECONTROLEERD: J. Steenmeijer		PROJECTNR. INFR220765							
GETEKEND: S. Groenendijk		GEZIEN: R. van der Meijs		TEKENINGNR. 131a01							
STATUS: DO CONCEPT		SCHAAL: 1:100									
DEZE TEKENING IS EIGENDOM VAN Iv-Infra b.v. ZONDER SCHRIJFTELIJKE TOESTEMMING VAN DE EIGENAAR MAG DEZE OP GEENLIJKE WIJZE WORDEN GEKOPIEERD OF OPENBAAR GEMAAKT.										FORMAAT: A1	
										BLADNR. 001	

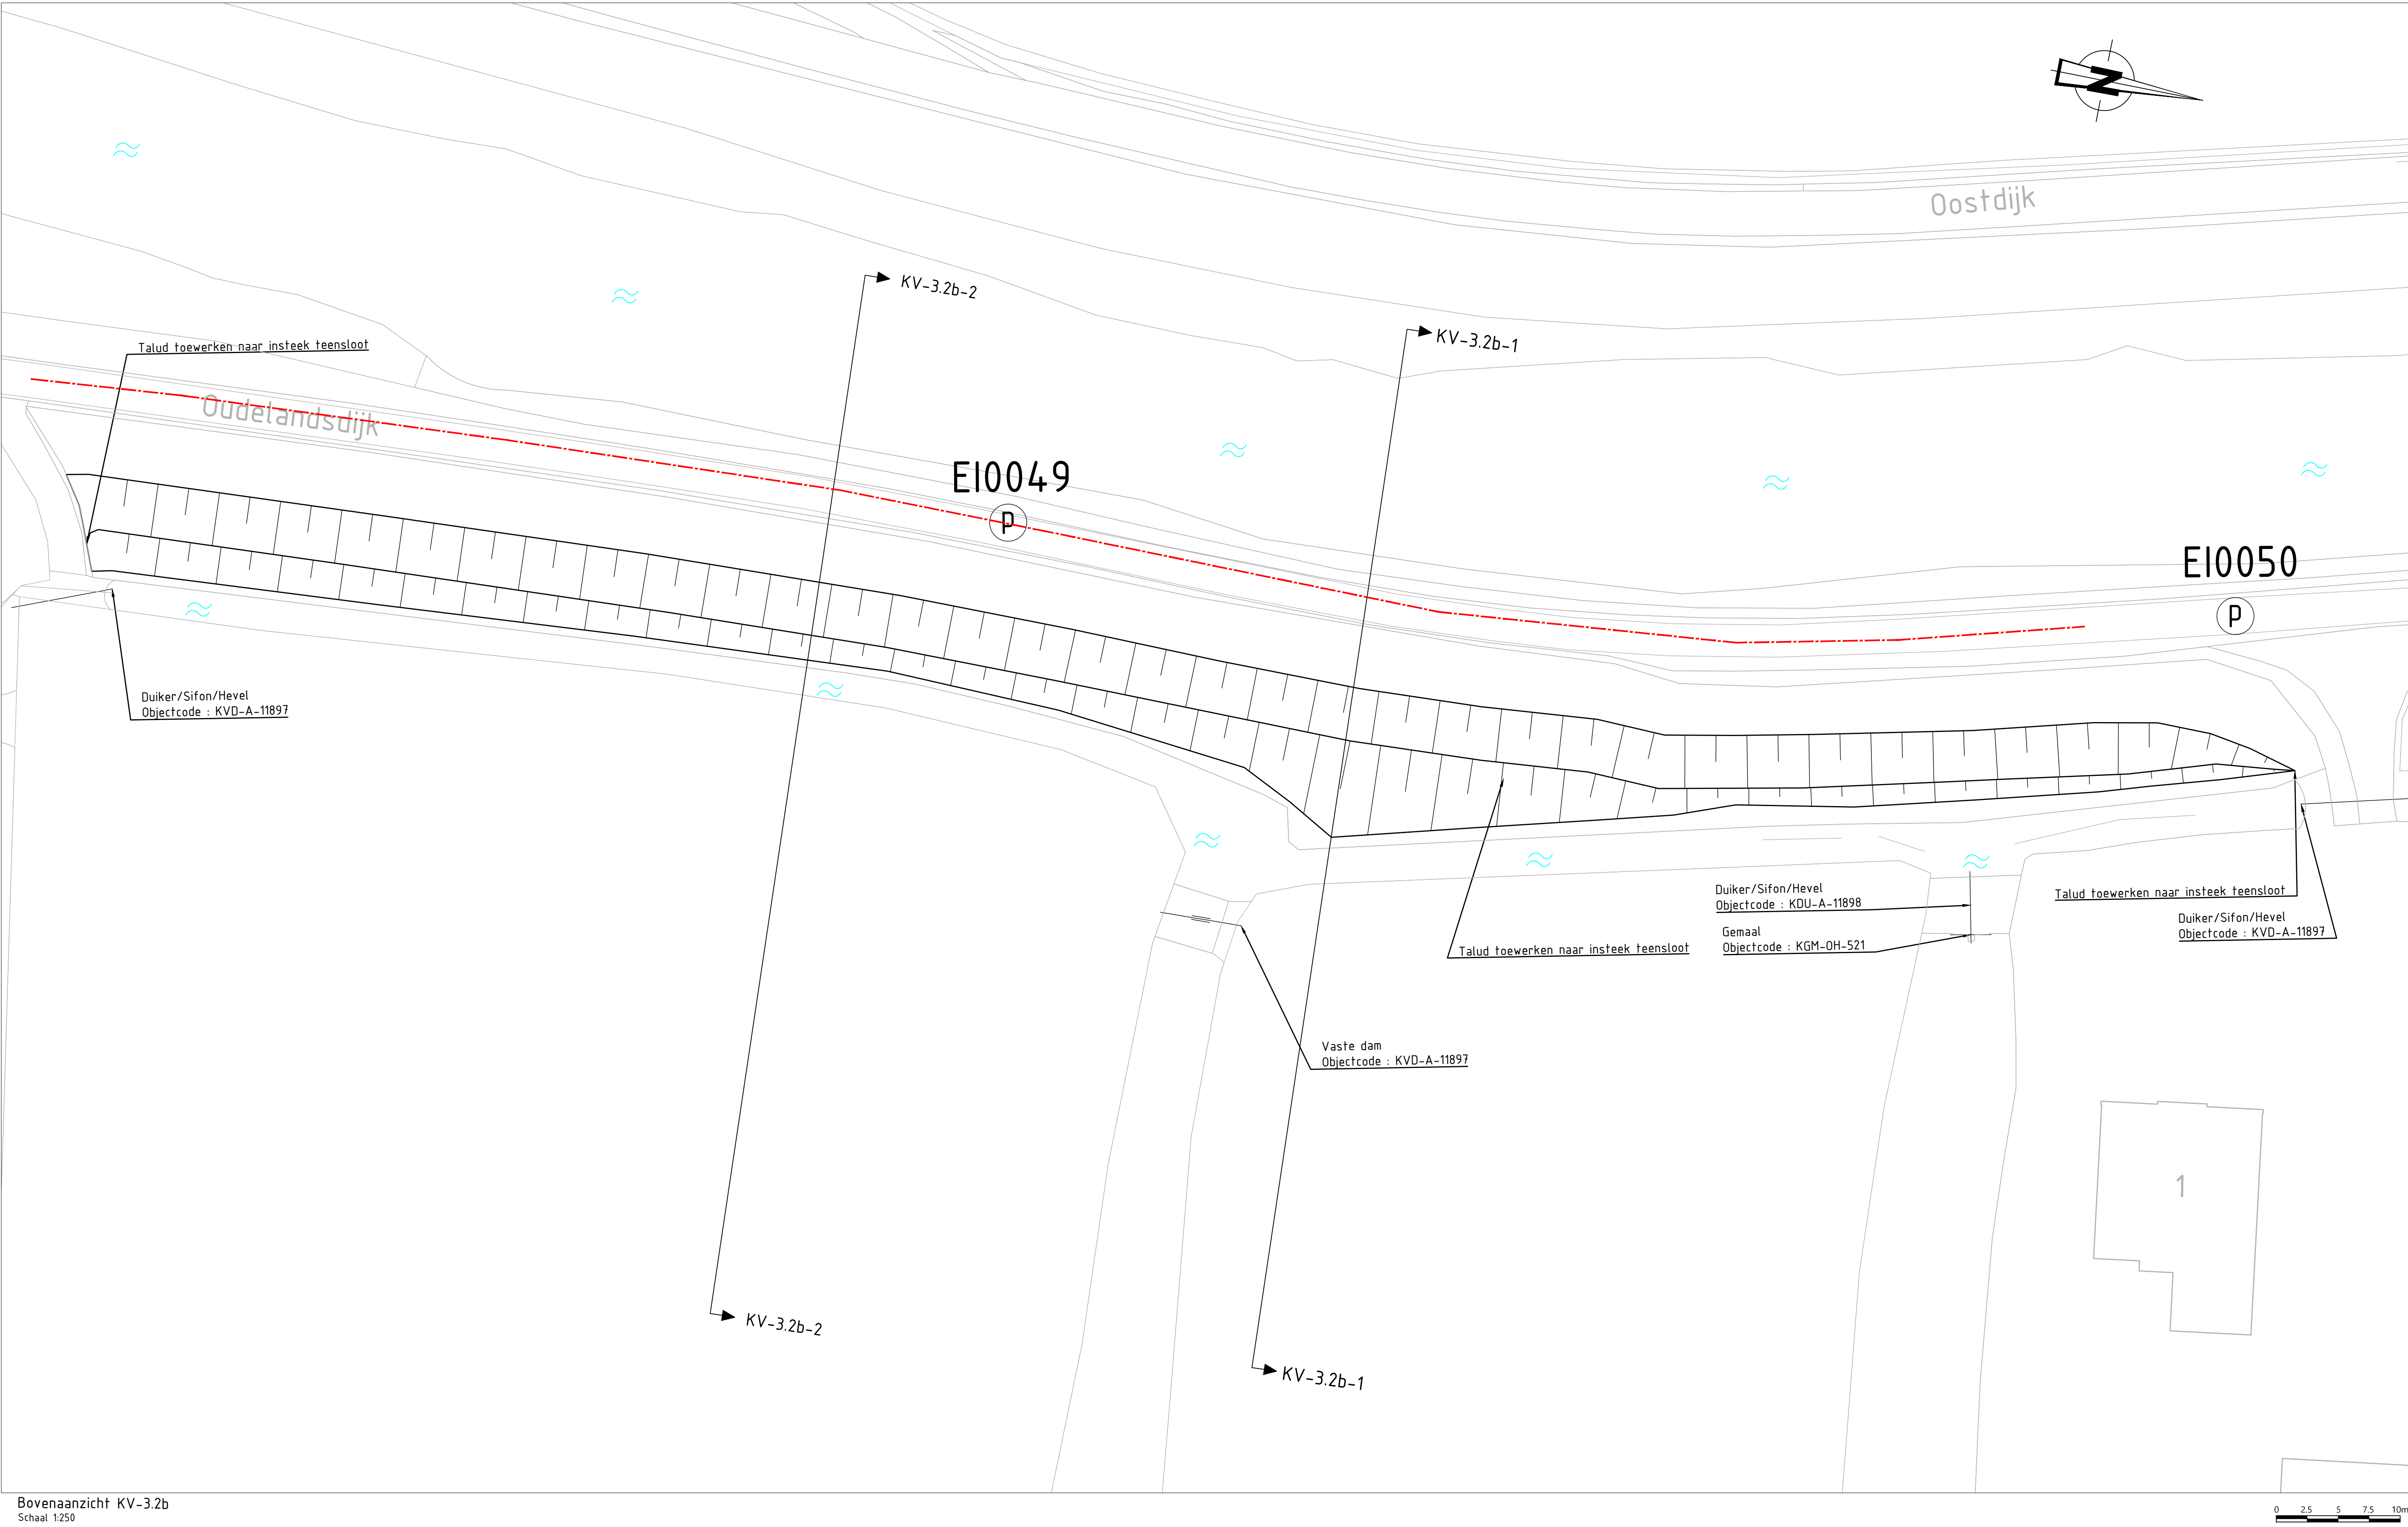

Bovenaanzicht KV-3.2b
Schaal 1:250

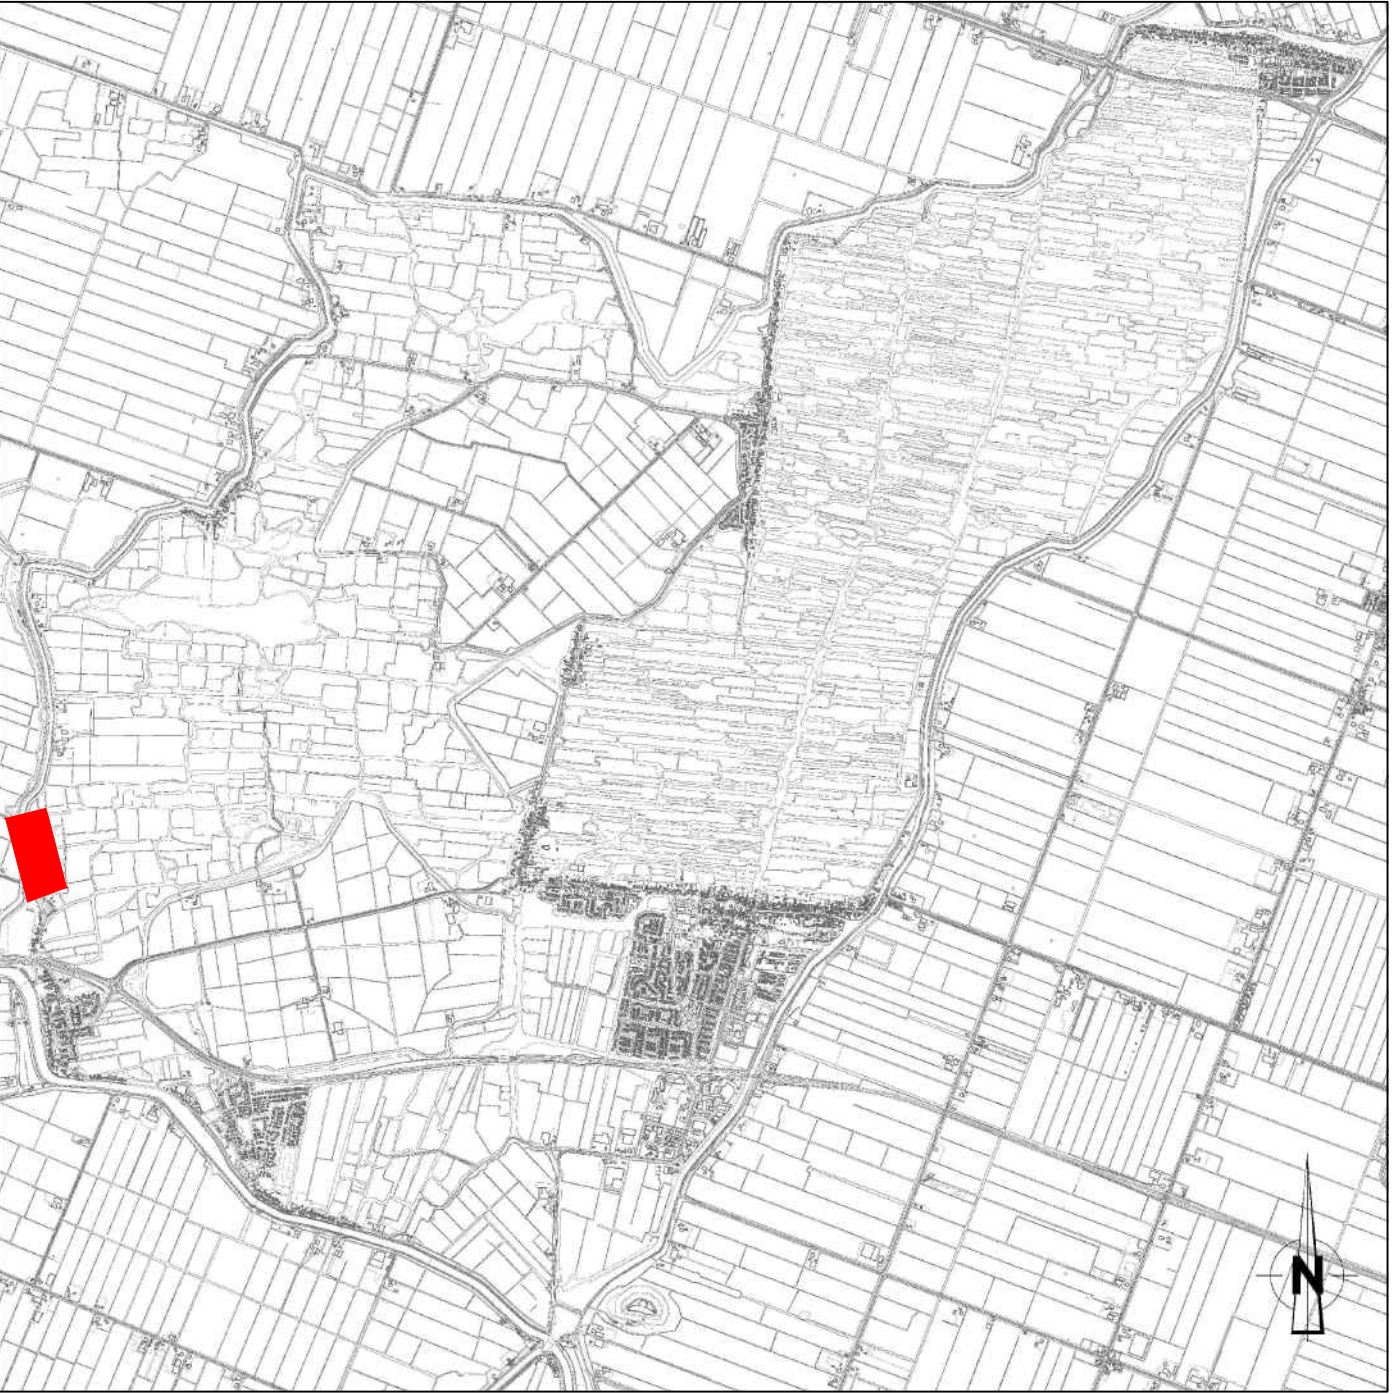

Situatie Eilandspolder
Schaal 1:50.000



Legenda Bovenaanzicht

- Referentie lijn
- Grondoplossing
- Dwarsprofiel
- Dijkpaalnummer
- Water



Opmerkingen

- Maten in meters, tenzij anders vermeld
- Hoogte maten in meters t.o.v. N.A.P.
- Coördinaten in meters t.o.v. RD
- Werk uitzetten o.b.v. referentielijn

0	Nr. 00-2023	1e ontwerp	50	15	100%
REV.	DATA	OMSCHRIJVING REVISIE	GETEKEND	GECONTROLEERD	GEZEN
OPDRACER Hoogheemraadschap Hollands Noorderkwartier					
PROJECT VBK Eilandspolder					
ONDERDEEL Definitief Ontwerp Bovenaanzicht Kadevak 3.2b			Iv-Infra b.v. Trapezium 322 3304 ED, Steenwijk P.O. Box 135 3360 AC Steenwijk Nederland Telephone +31 88 943 3200 www.iv-infra.nl		
OMSCHRIJVING / VERSIE: 0			PROJECTNR. INFR220765		
DATUM 14-06-2023			TECHNISCH 132b01		
GETEKEND S. Grootenboer			BLADNR. 001		
STATUS DO					
SCHAAL 1:250					
FORMAAT A0					

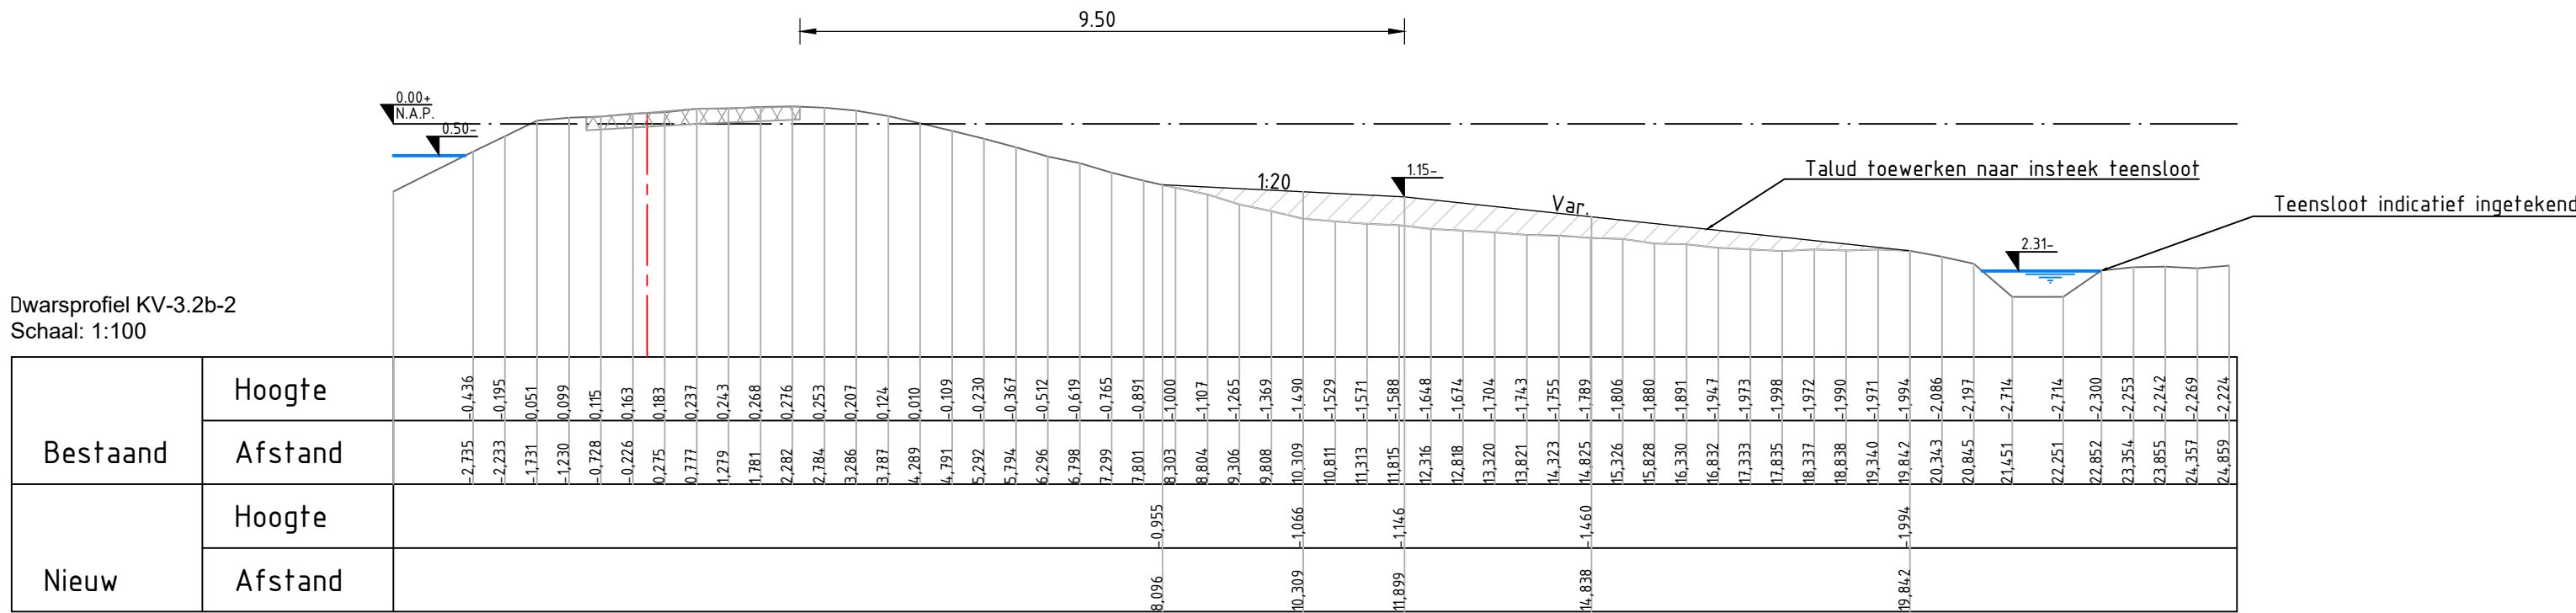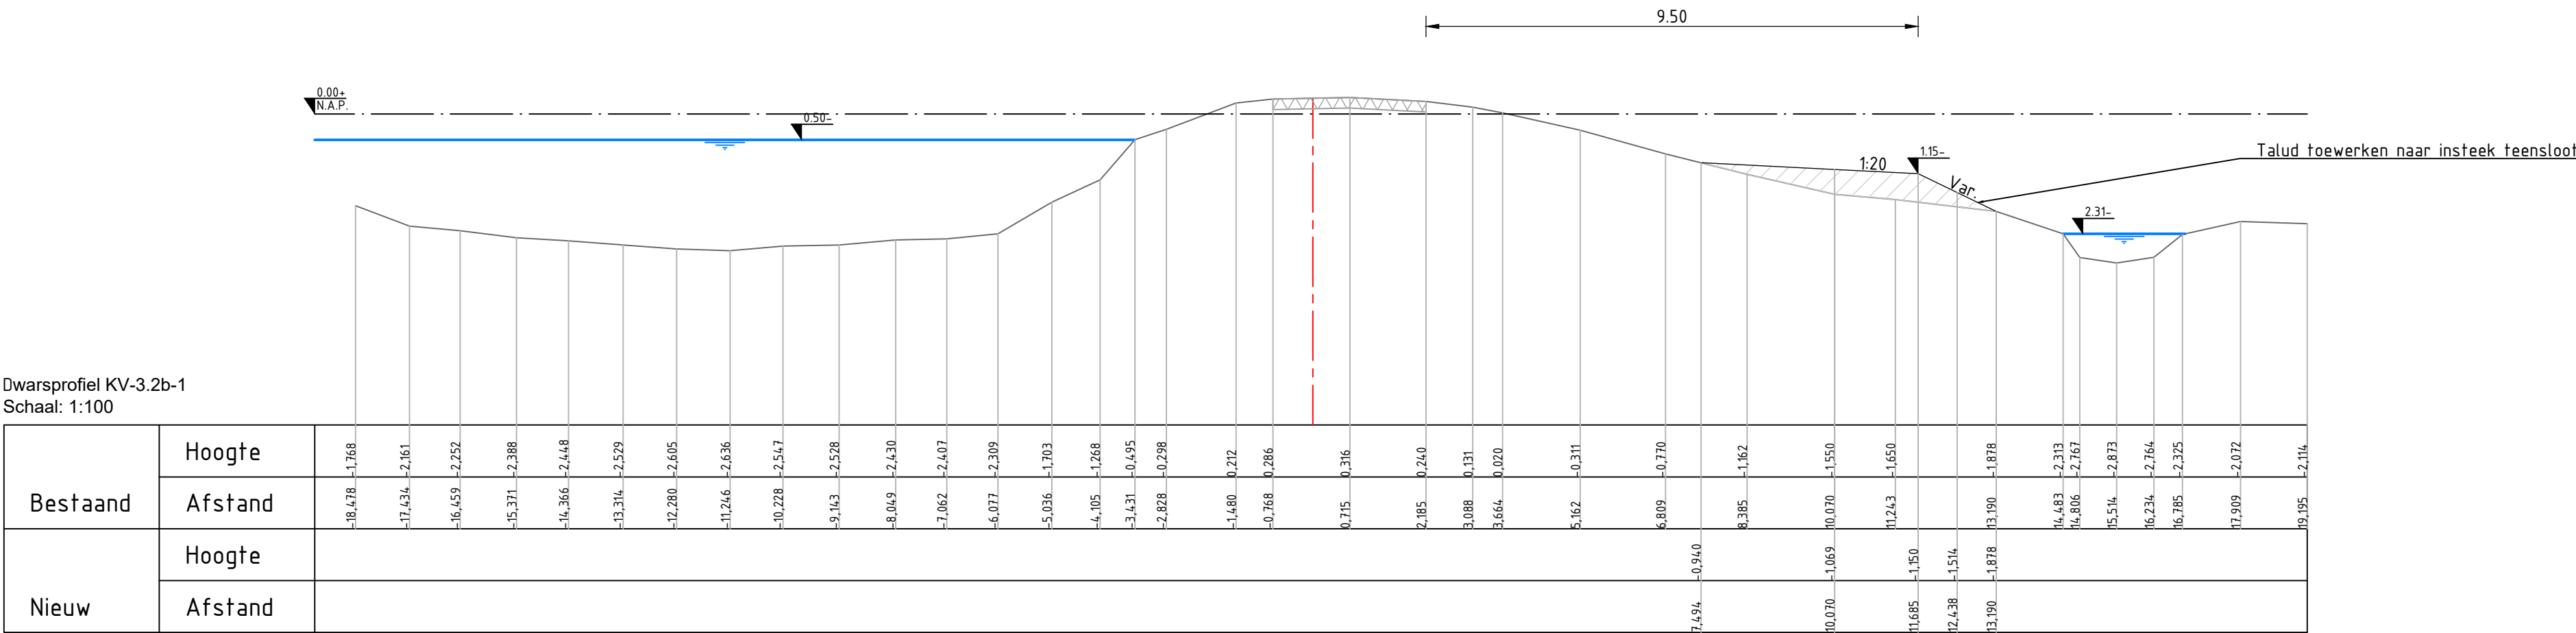


Legenda Dwarsprofiel

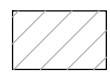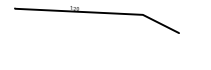-  Klei ECII
-  Bestaand maaiveld
-  Aanvulling grond
- Referentielijn
-  Waterlijn


Opmerkingen

- Maten in meters, tenzij anders vermeld
- Hoogte maten in meters t.o.v. N.A.P.
- Coördinaten in meters t.o.v. RD
- Werk uitzetten t.o.v. kant asfalt


0	14-04-2023	1e Uitgave	SG	JS	RvdM
REV.	DATUM	OMSCHRIJVING REVISIE	GETEKEND	GECONTR.	GEZIEN
OPDR.GEVER Hoogheemraadschap Hollands Noorderkwartier					
PROJECT VBK Eilandspolder			 Iv-Infra b.v. Trapezium 322 3364 DL Sliedrecht P.O. Box 135 3360 AC Sliedrecht Nederland Telephone +31 88 943 3200 www.iv-infra.nl		
ONDERDEEL Definitief Ontwerp Dwarsprofielen KV-3.2b			PROJECTNR. INFR220765		
OMSCHR. / VERSIE: 0			TEKENINGNR. 132		
DATUM: 14-04-2023			BLADNR. 001		
GETEKEND: S. Groenendijk					
STATUS: DO					
GECONTROLEERD: J. Steenmeijer					
GEZIEN: R. van der Meijs					
SCHAAL: 1:100					
DEZE TEKENING IS EIGENDOM VAN Iv-Infra b.v. ZONDER SCHRIJFTELIJKE TOESTEMMING VAN DE EIGENAR MAG DEZE OP ZONERLIJKE WIJZE WORDEN GEOPREED OF OPENBAAR GEMAAKT			FORMAAT: A1		

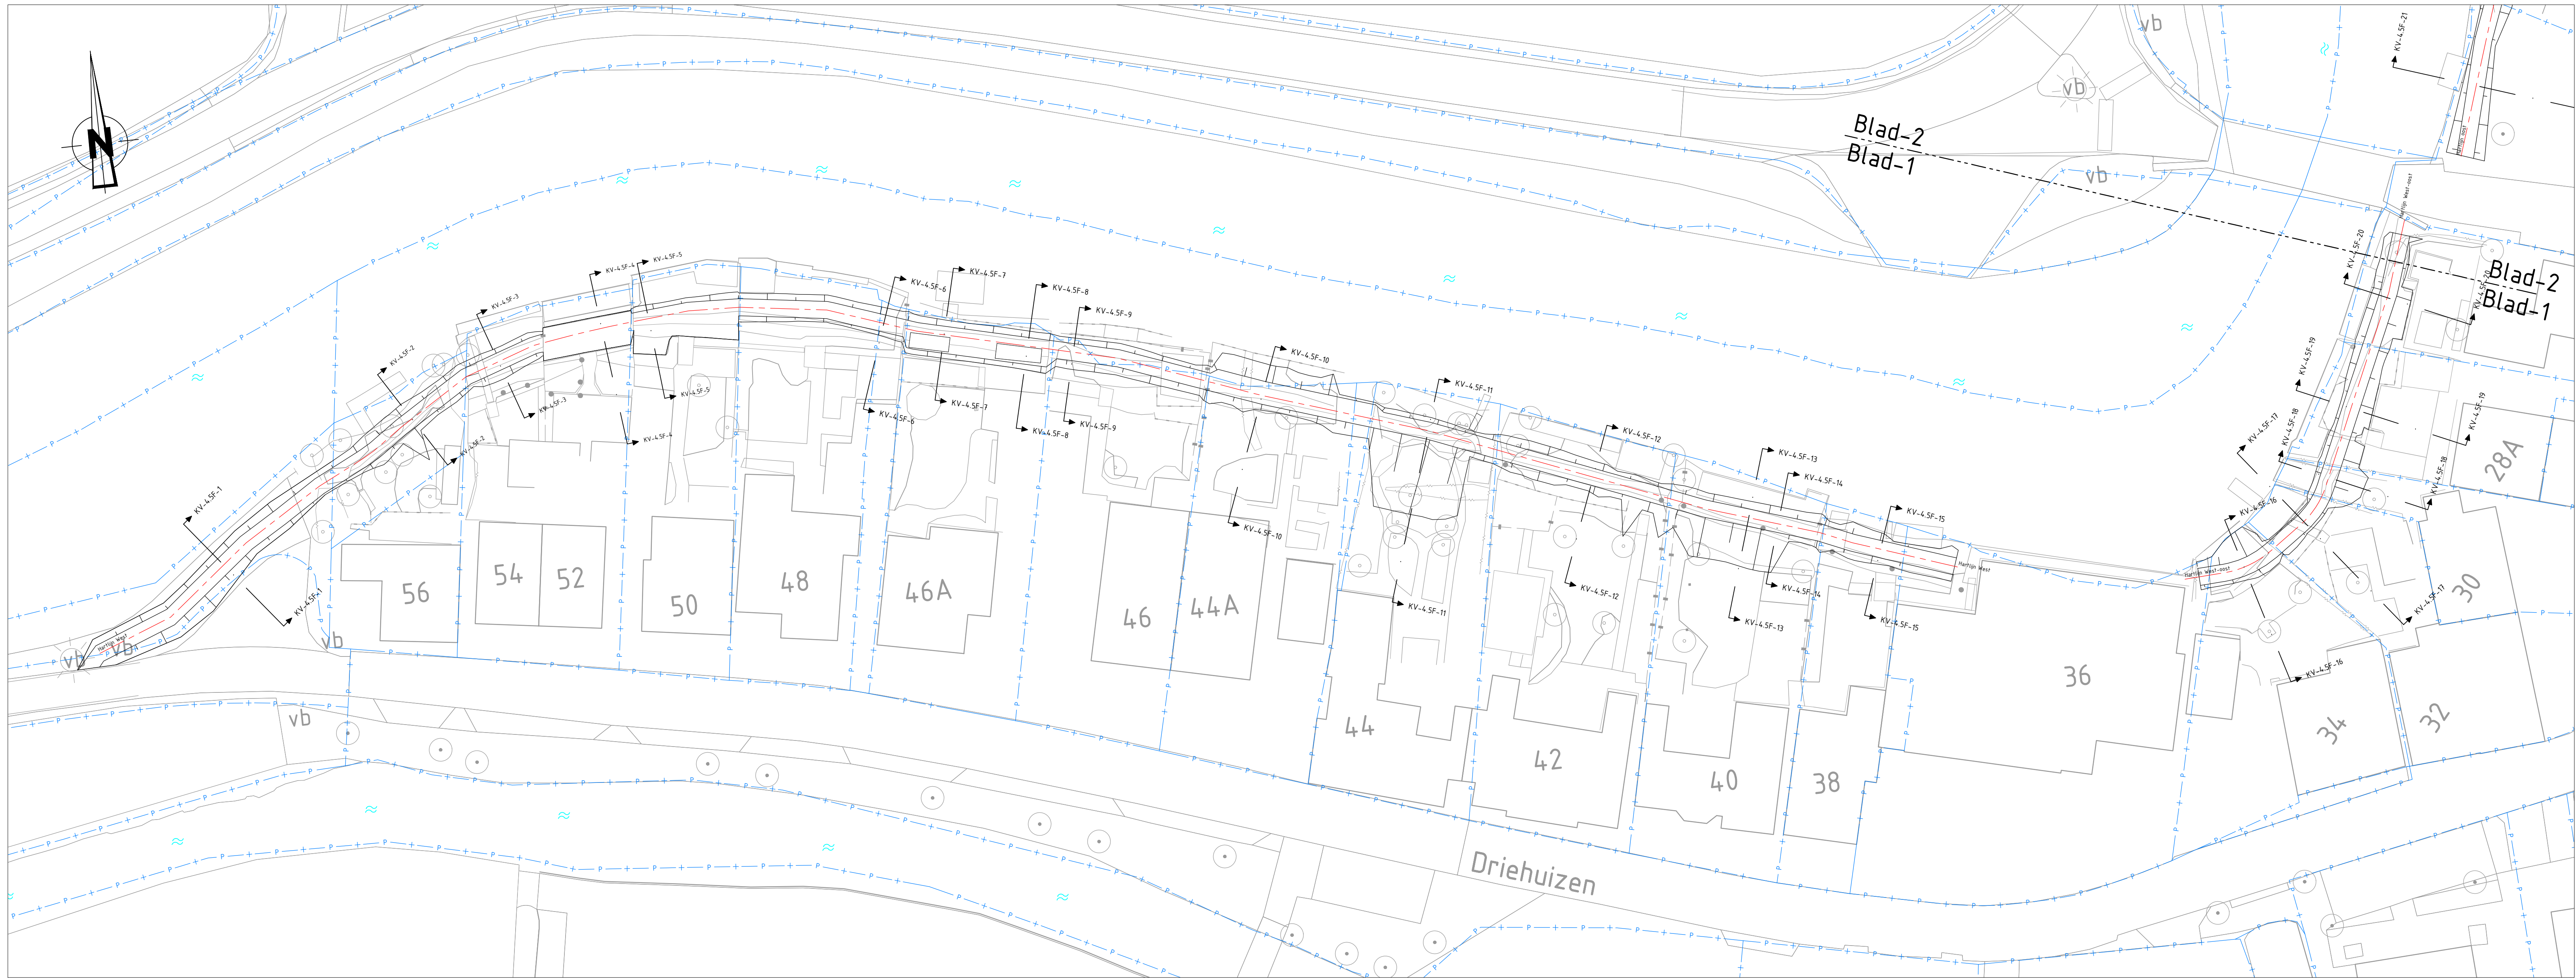

Bovenaanzicht KV-4.5F: 1
Schaal 1:250

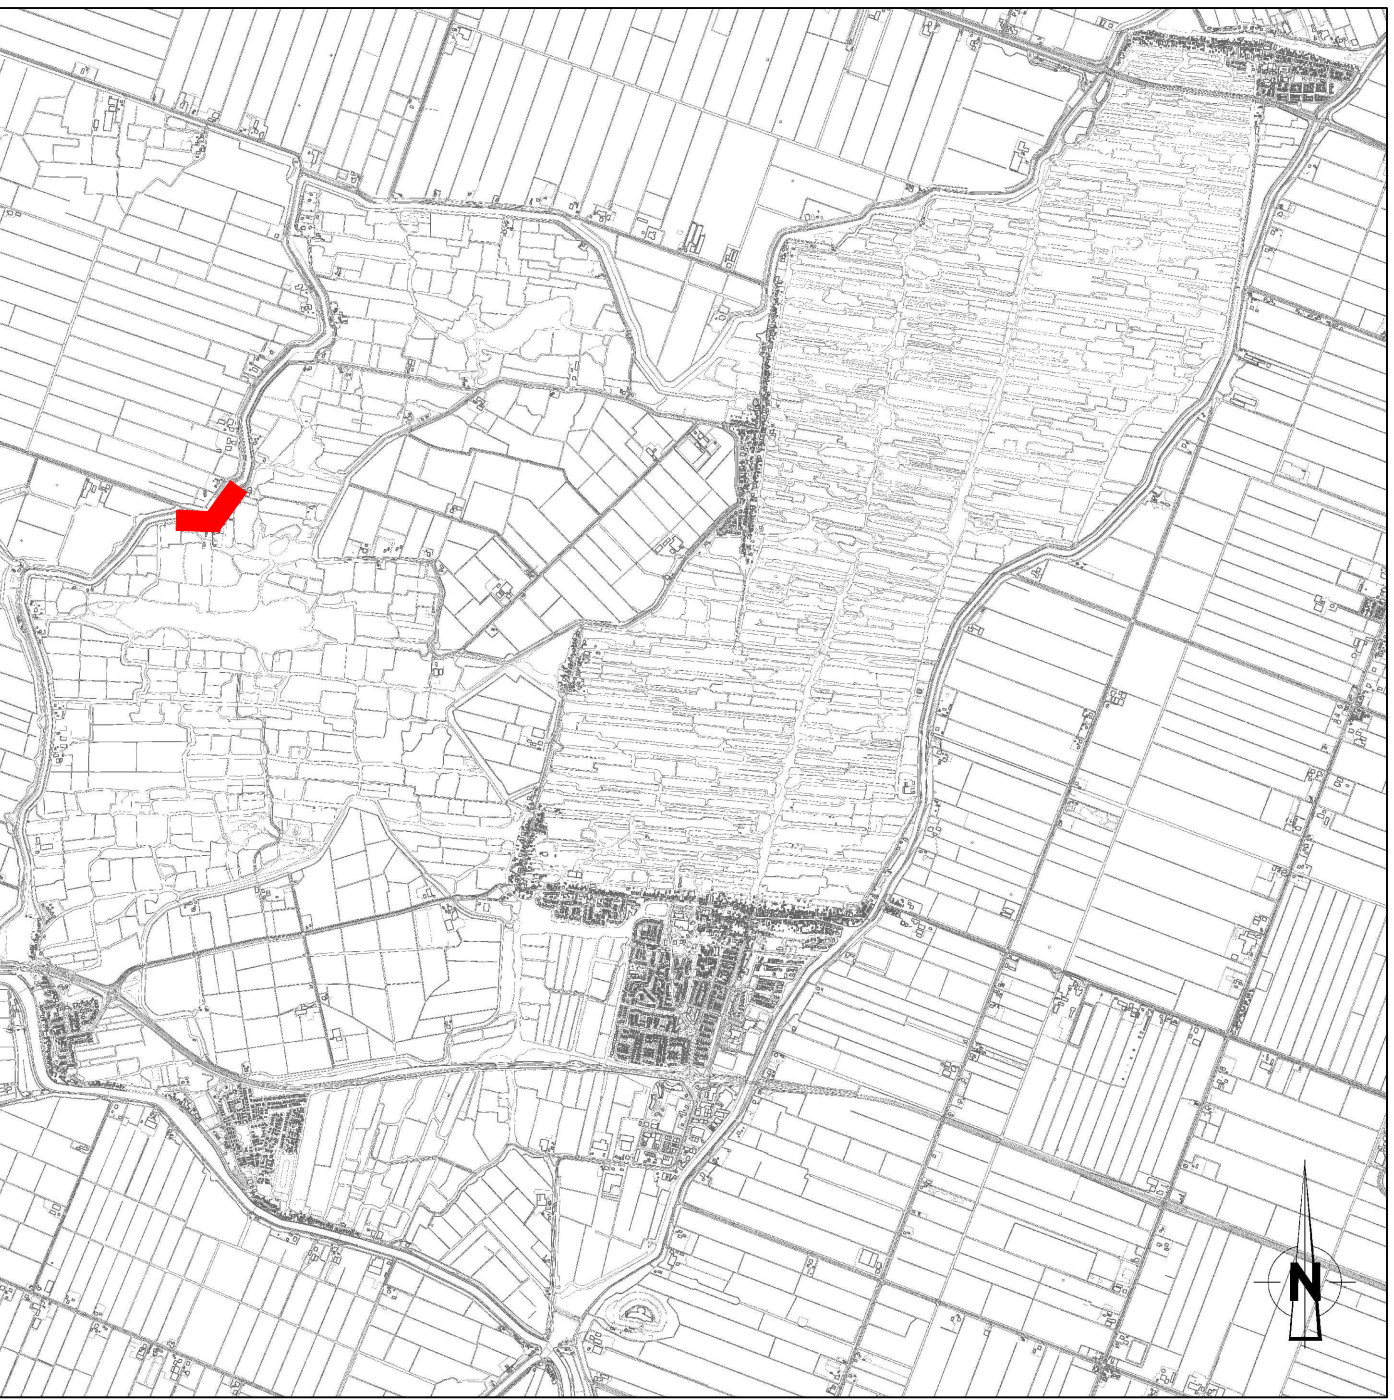

Situatie Eilandspolder
Schaal 1:63.000

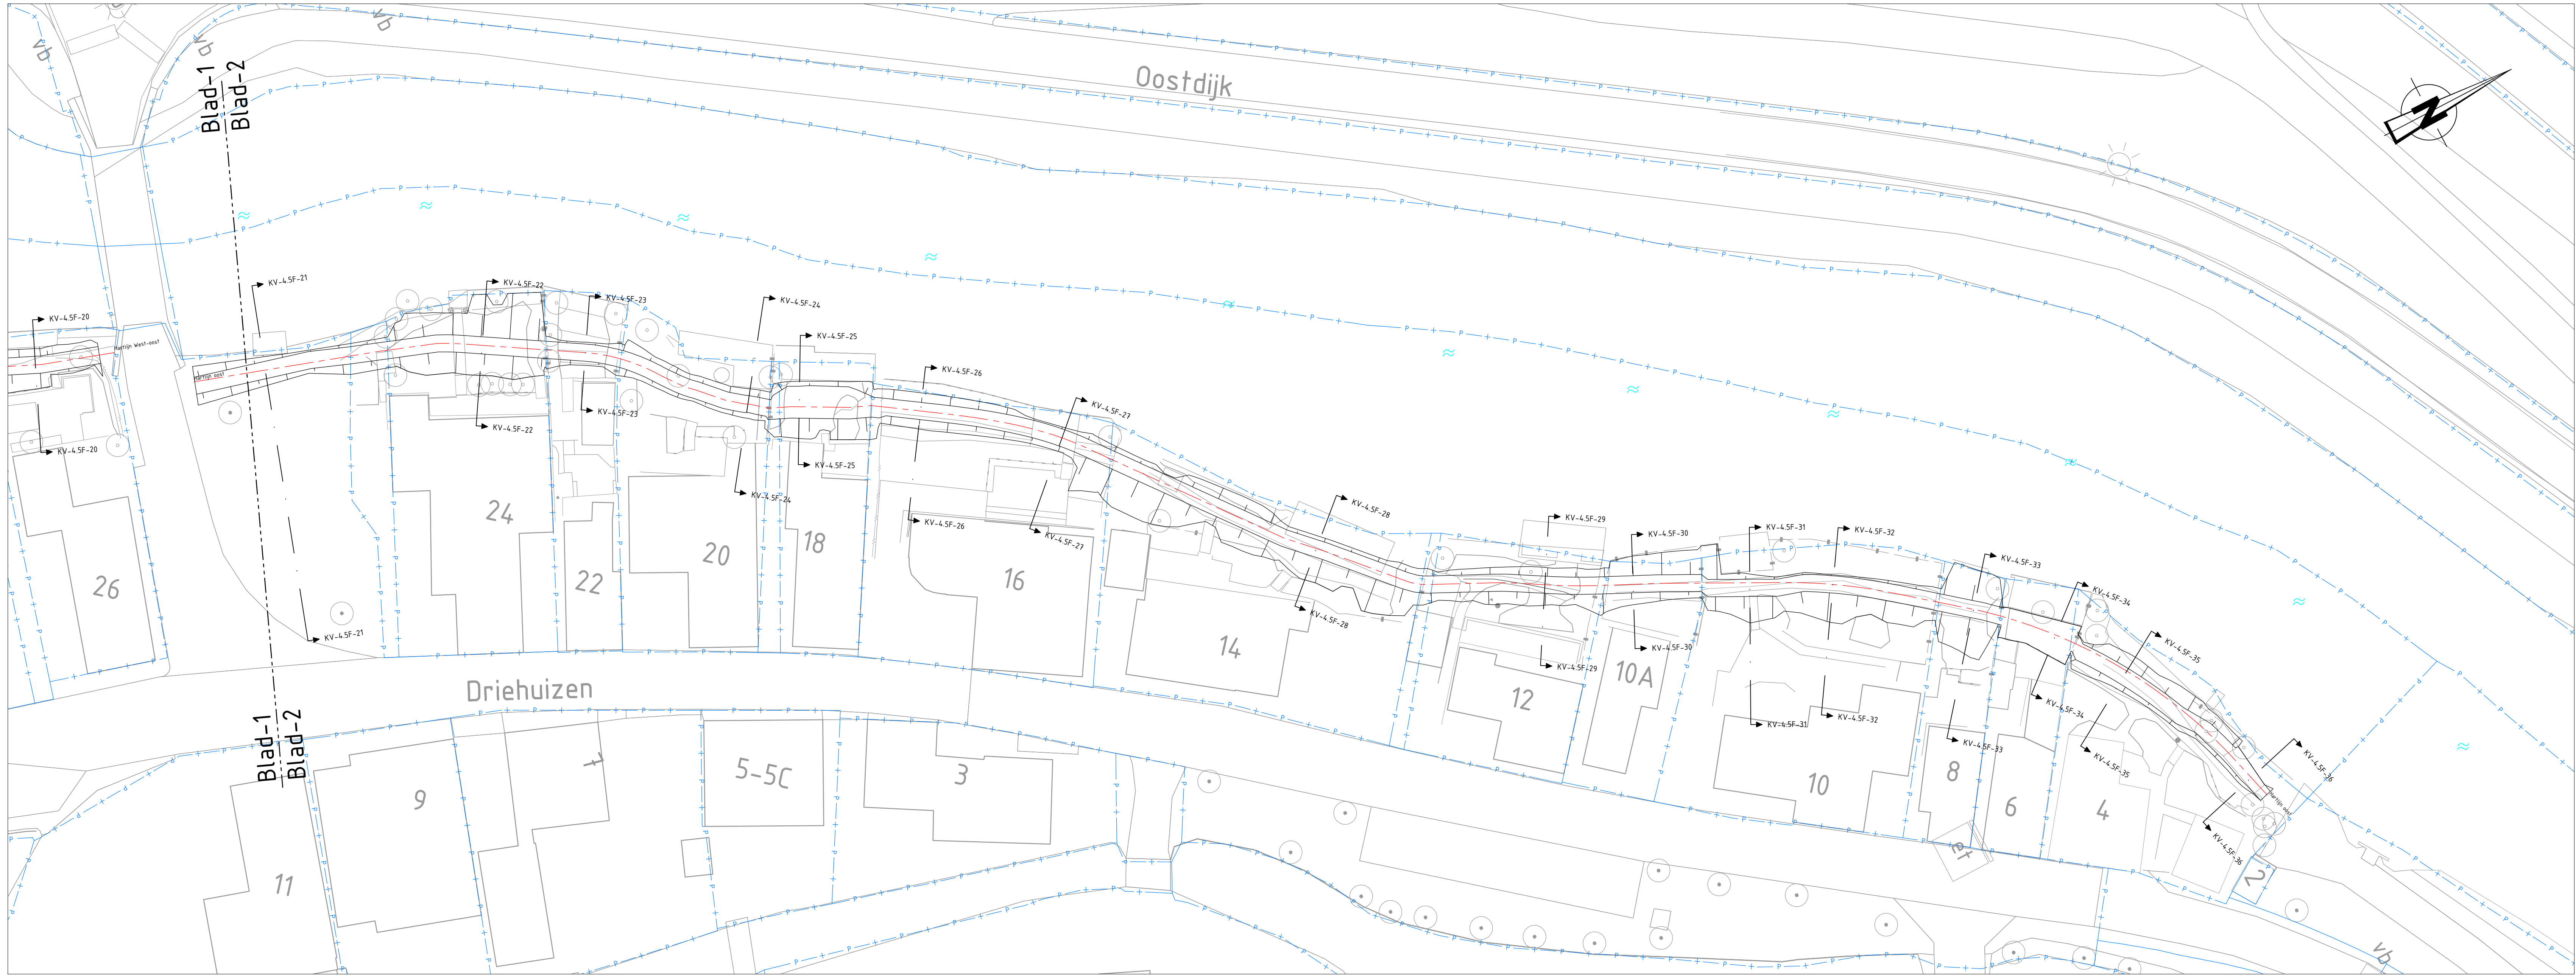


Bovenaanzicht KV-4.5F: 2
Schaal 1:250
















Legenda bovenaanzicht

- Bestaande kadastrale grens
- Bestaande situatie (BOT)
- Referentielijn
- Ophoging
- Dwarsprofiel
- Water


Opmerkingen

- Maten in meters, tenzij anders vermeld
- Hoogte maten in meters t.o.v. N.A.P.
- Coördinaten in meters t.o.v. RD
- Werk uitzelfen o.b.v. referentielijn

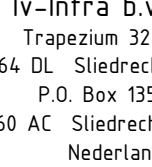Z	25-11-2023	Derde uitgave	SS	JS	RevB			
E	16-11-2023	Tweede uitgave	SS	JS	RevB			
D	23-10-2023	Eerste uitgave	SS	JS	RevB			
REV	DATUM	OPMERKING REVISIE	GETEKEND	GECONT.	GEZEEN			
OPDRAGGEVER								
Hoogheemraadschap Hollands Noorderkwartier								
PROJECT								
VBK Eilandspolder								
ONDERDEEL								
Definitief ontwerp Kadevak 4.5F Bovenaanzicht								
OPDRACHT / VERSIE: 2								
DATUM		25-11-2023				GECONTROLEERD		J. Steenmeijer
GETEKEND		S. Groenewegh				GEZEEN		R. van der Pijl
STATUS		Definitief				SCHAAL		1:250
DEEL TEKENING IS EENDEEL VAN DE ANDERE CONTINUËLE TEGENWOORDIGE OP DEZELVE WISD WERKEN (OPGEVEN DE OPDRACHT GEBEEL)			FORMAAT		A0			
PROJECTNR.			INFR220765					
TEKENINGNR.			145					
BLADNR.			001					

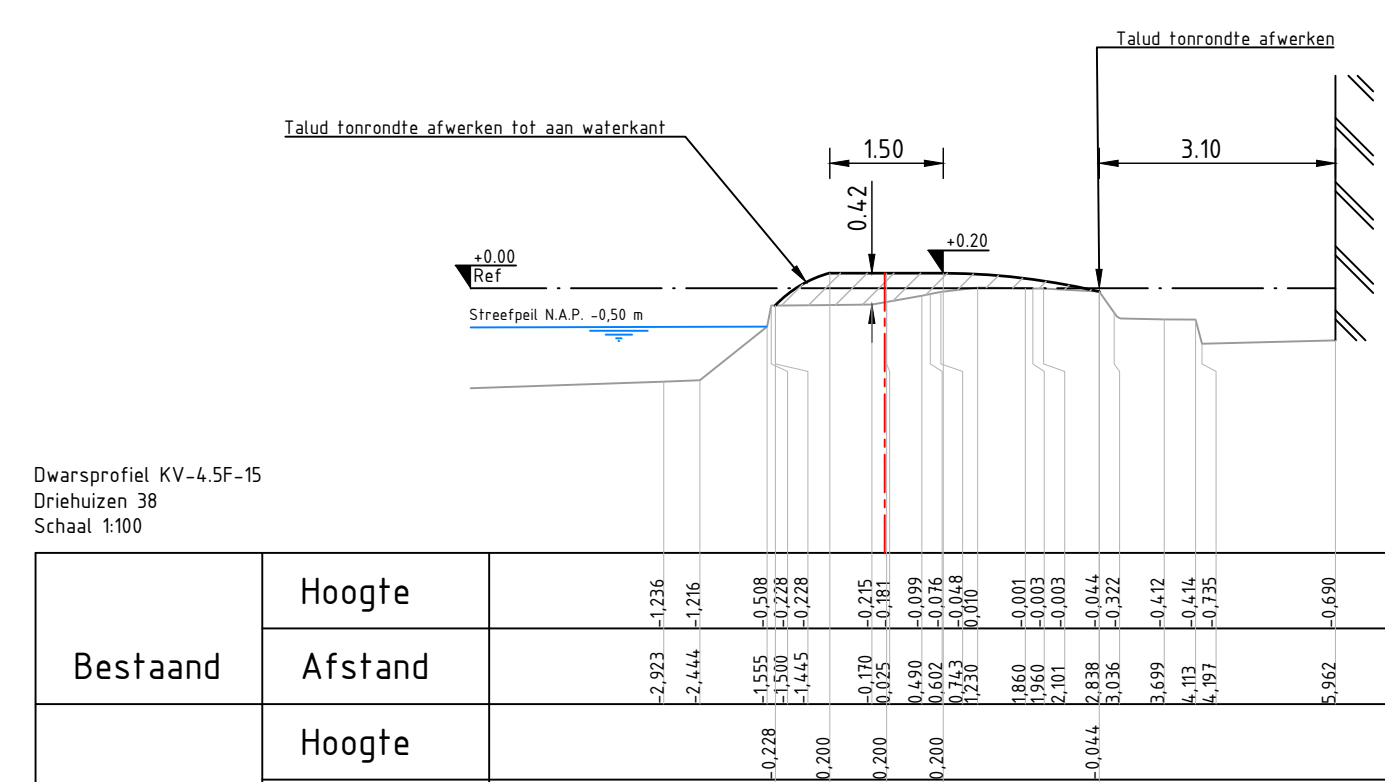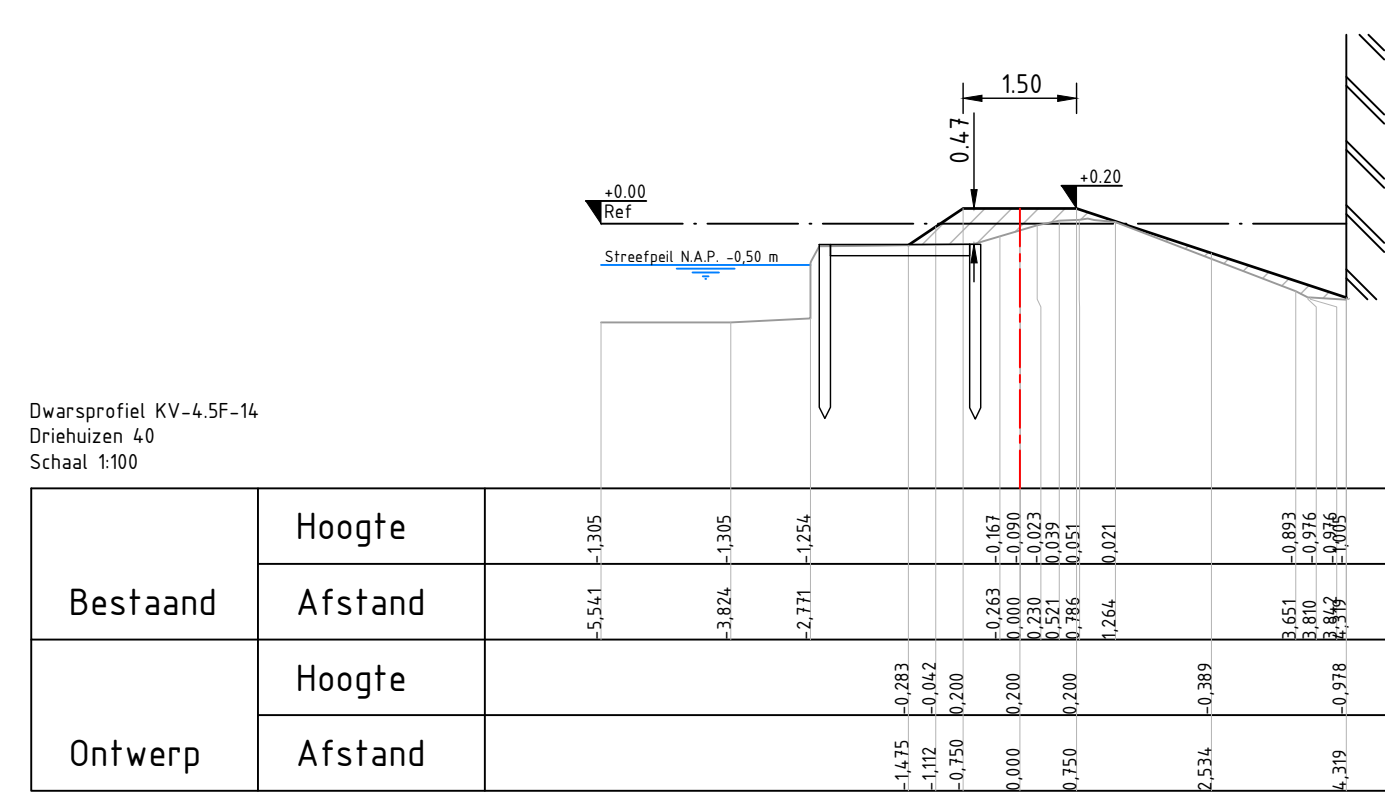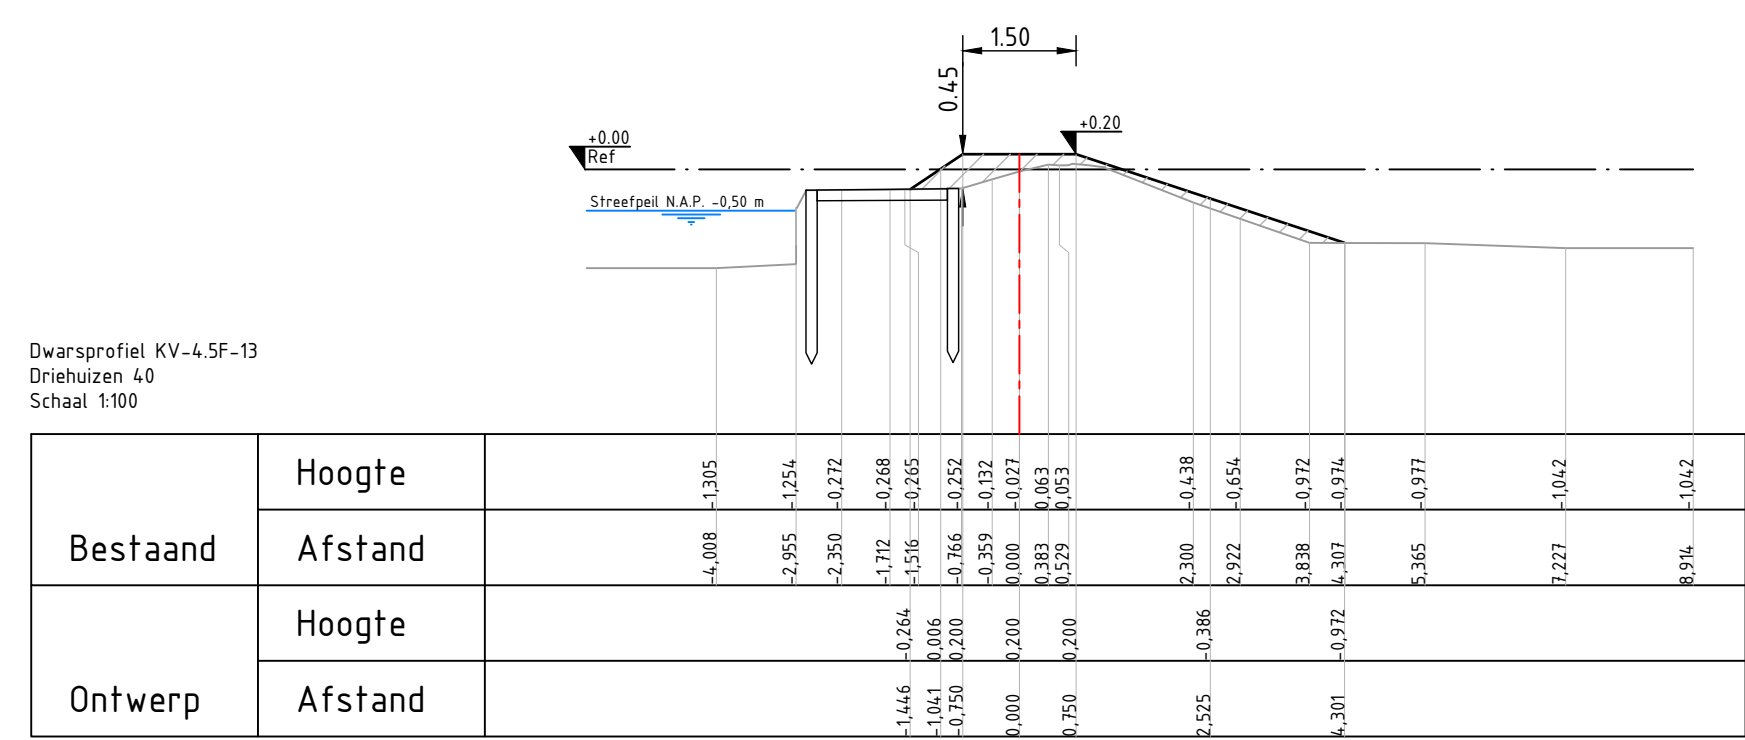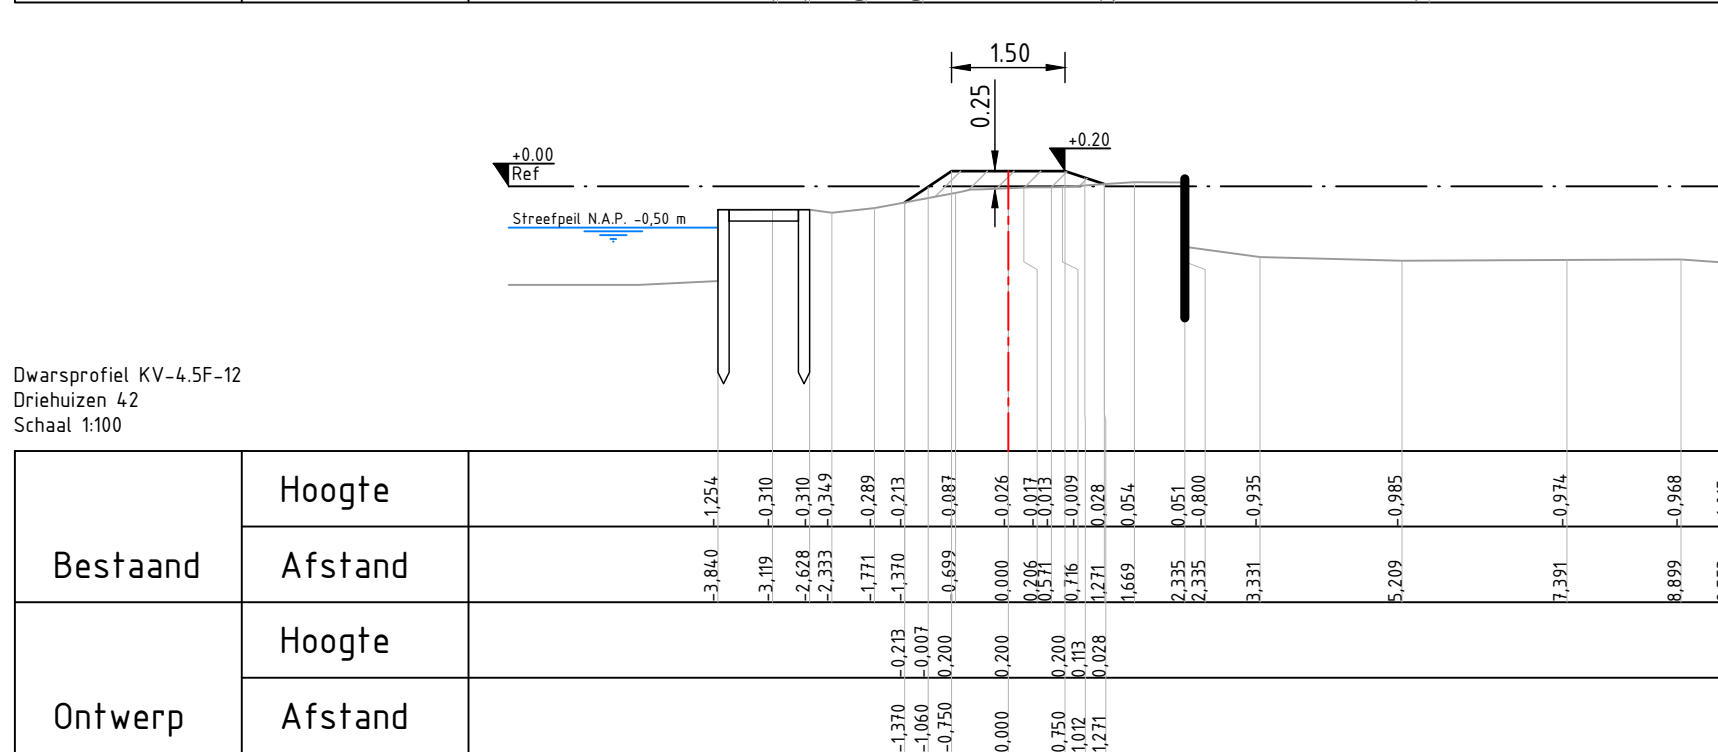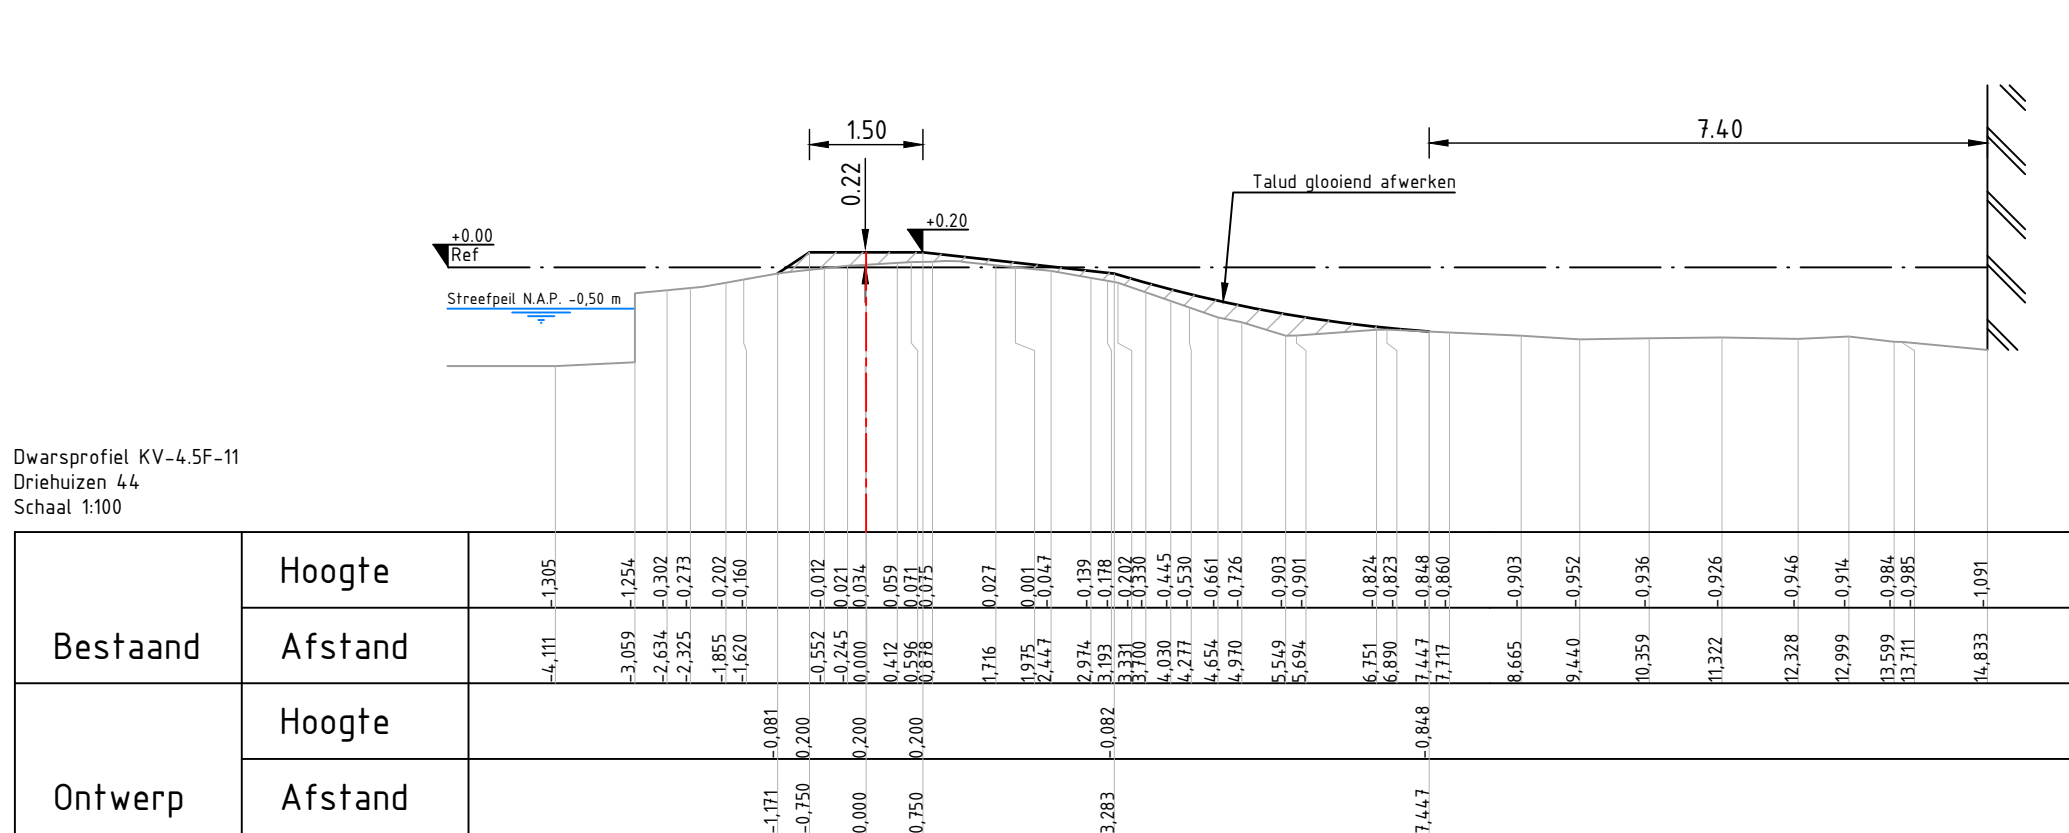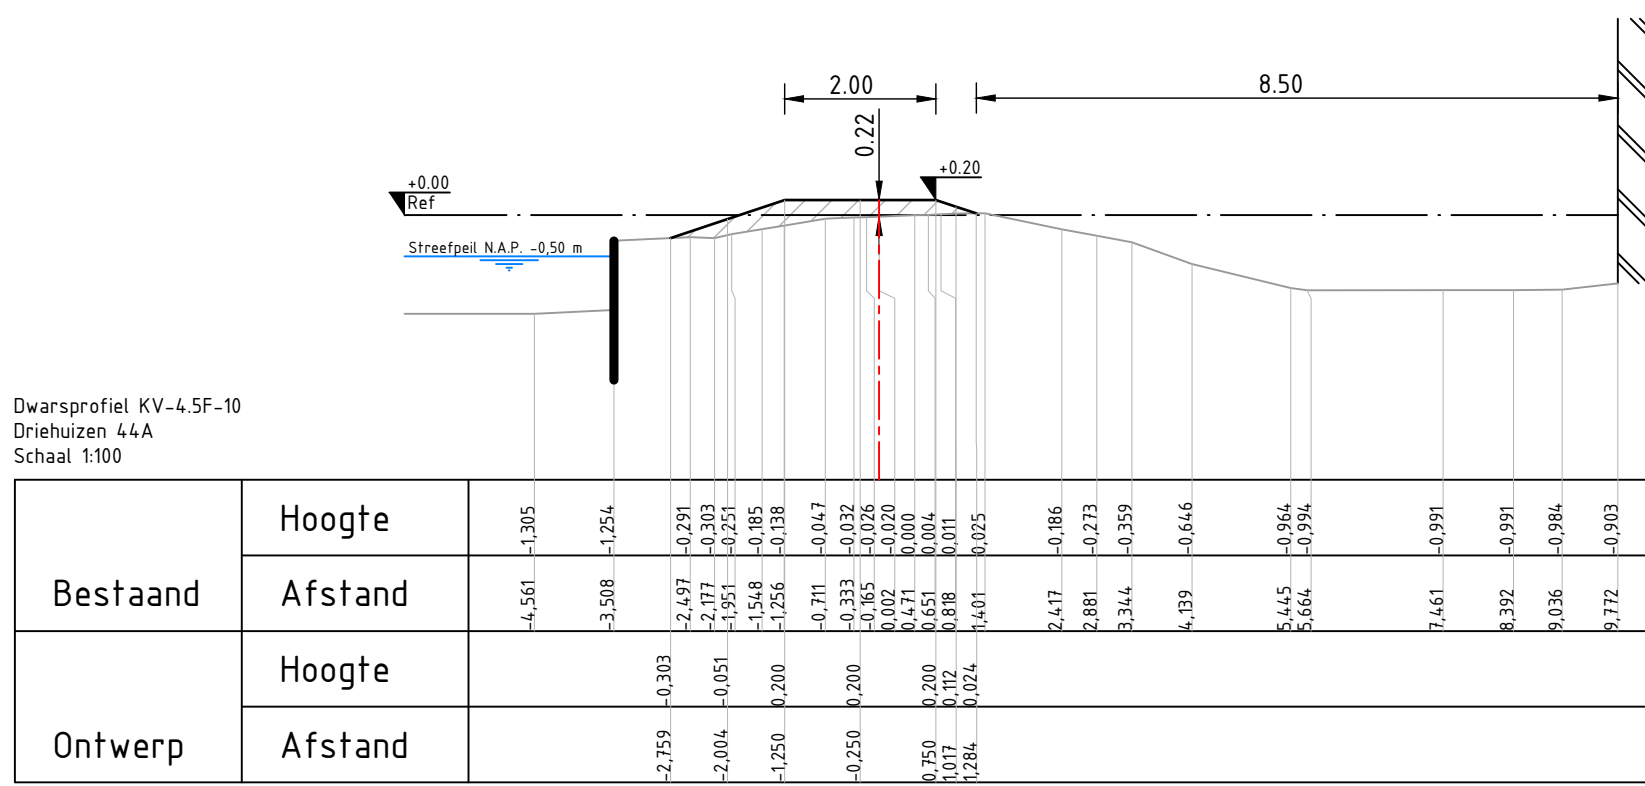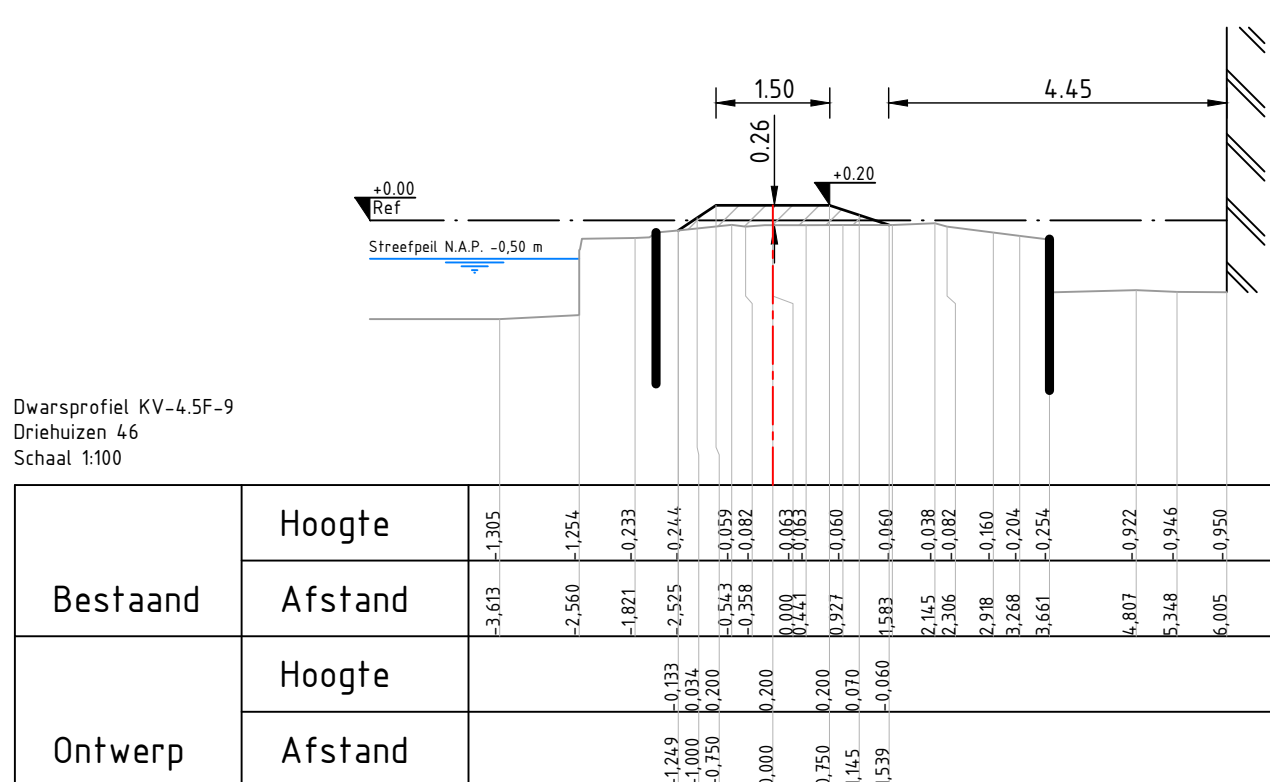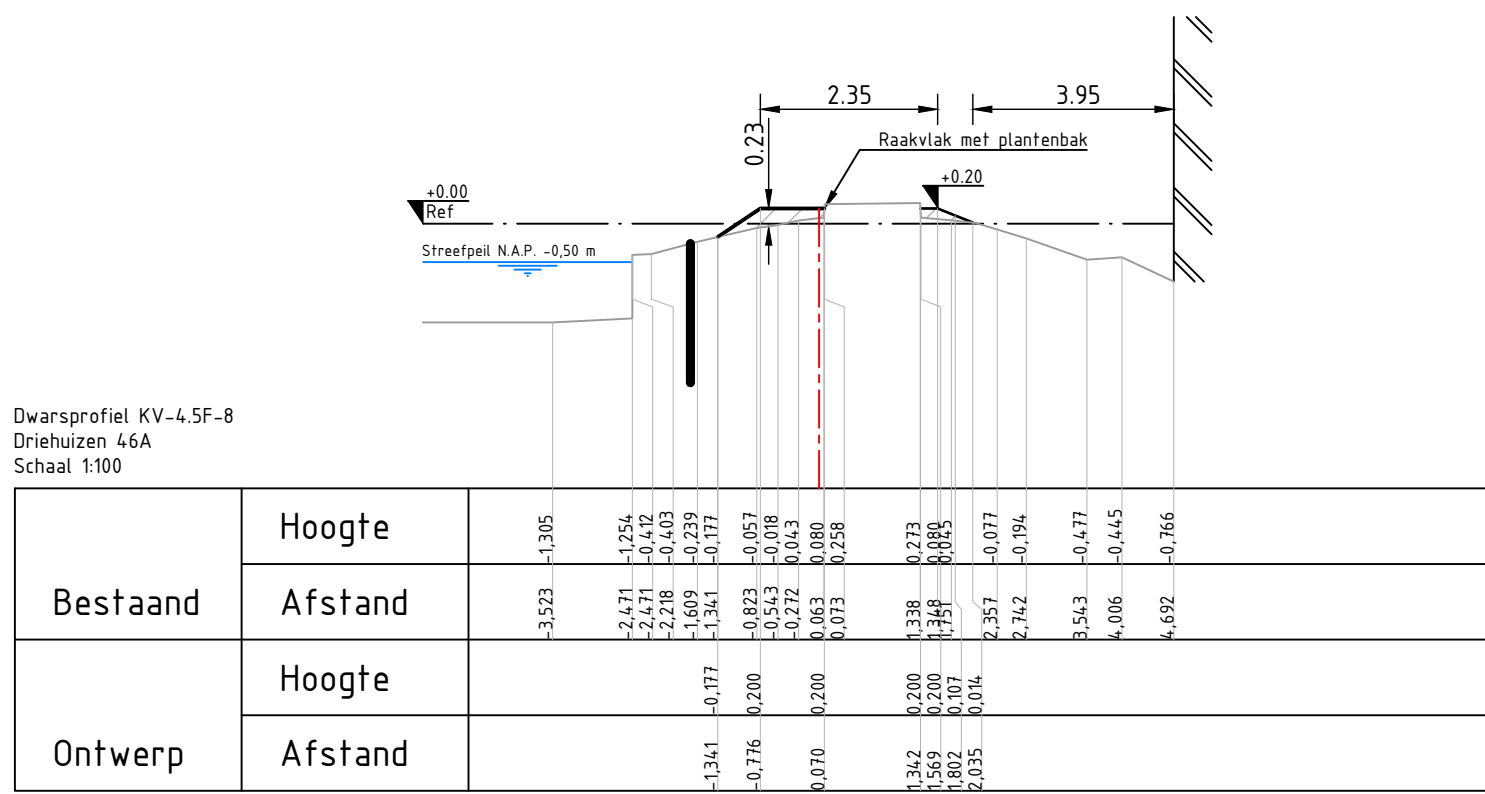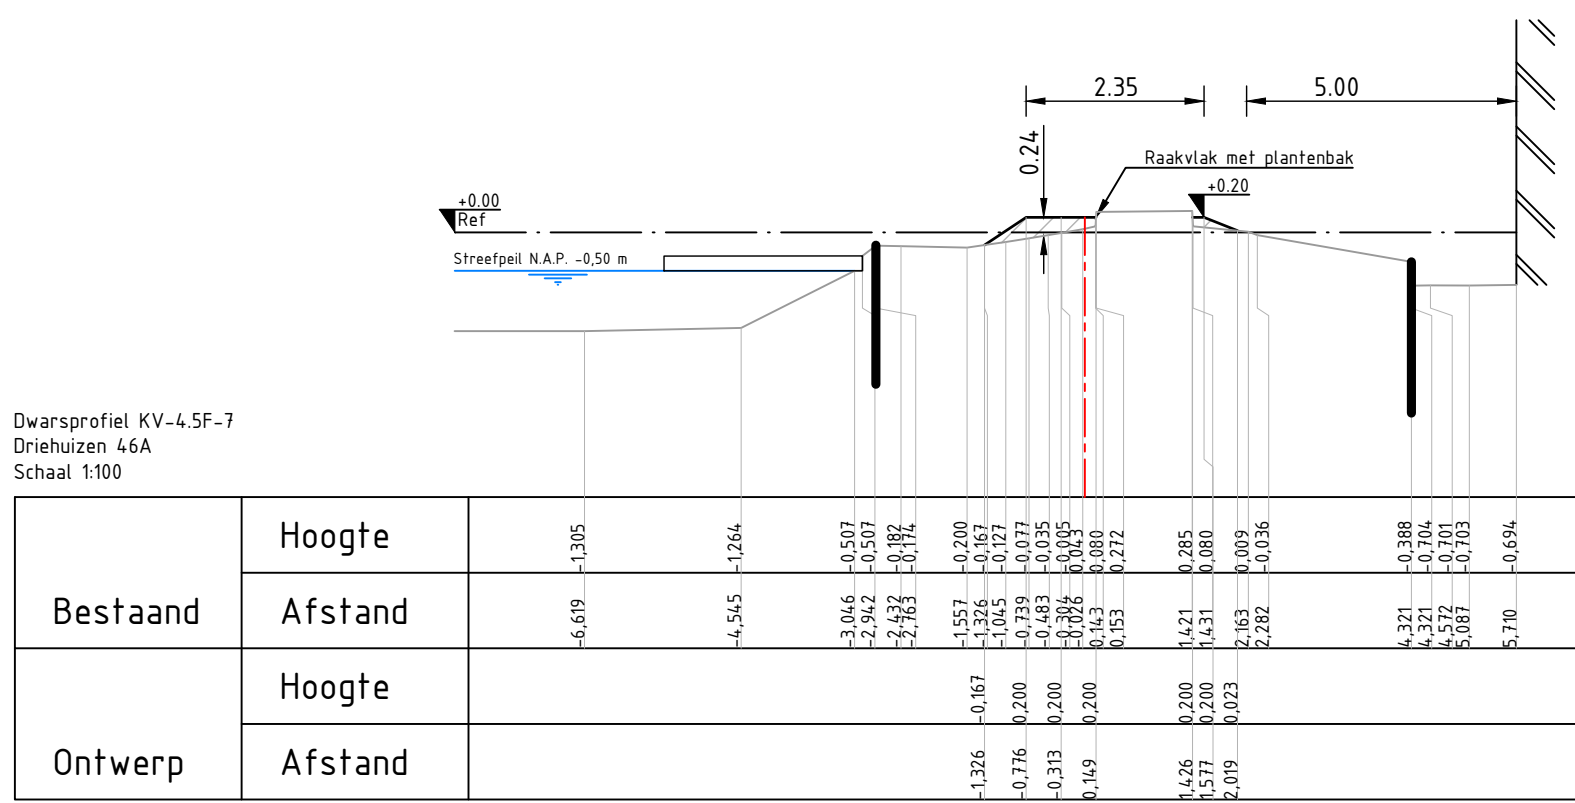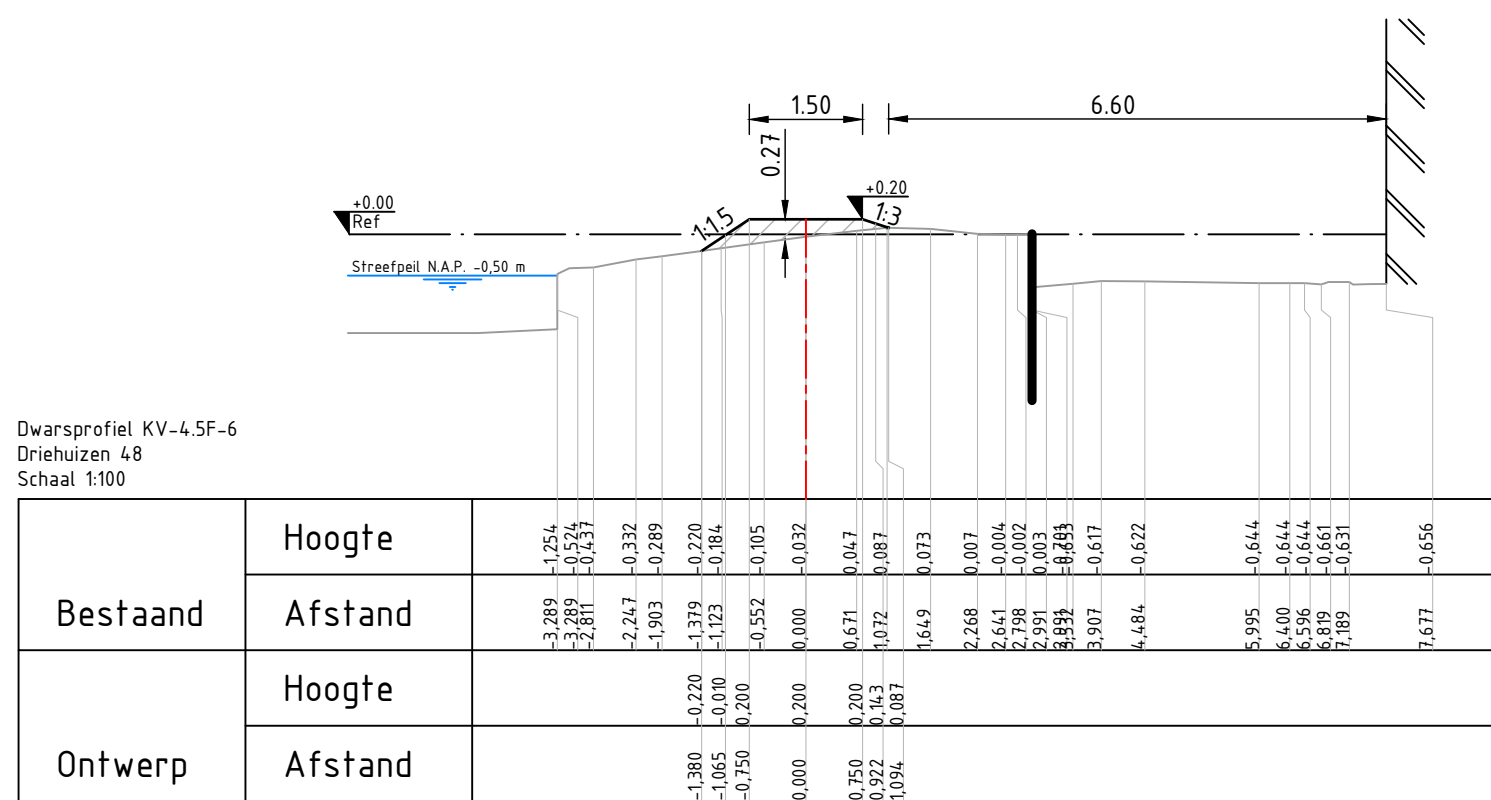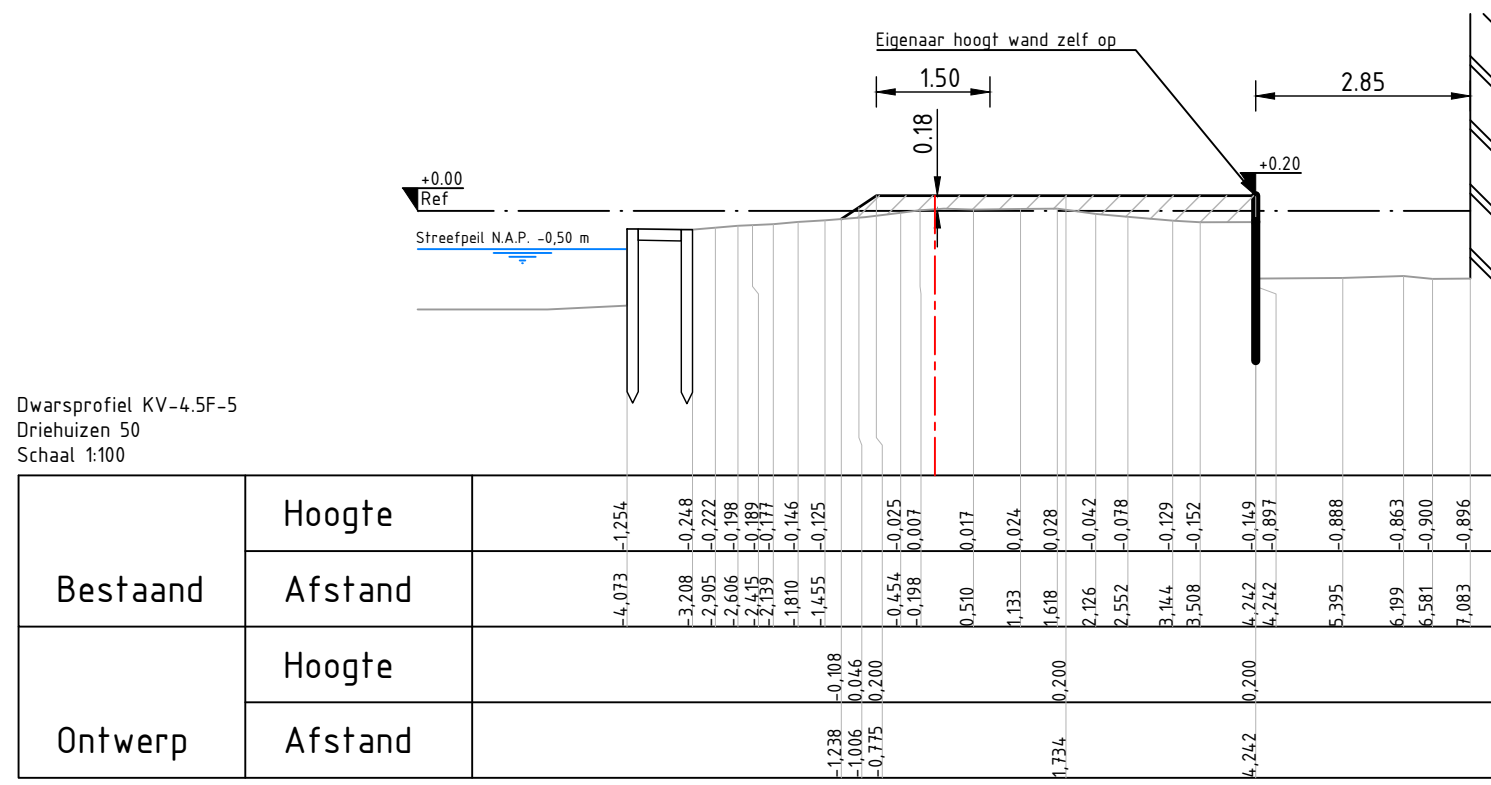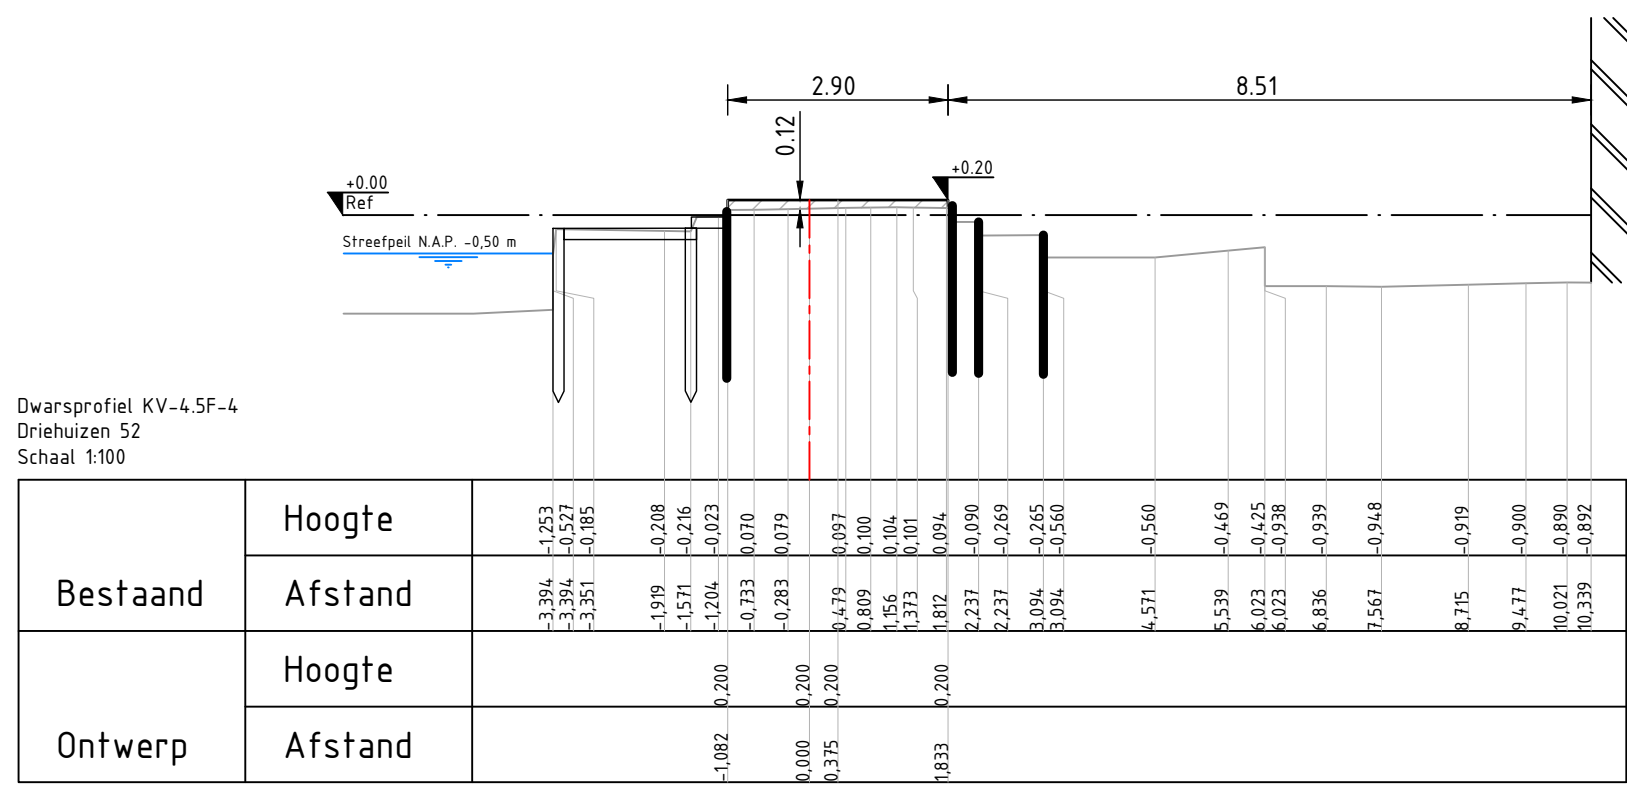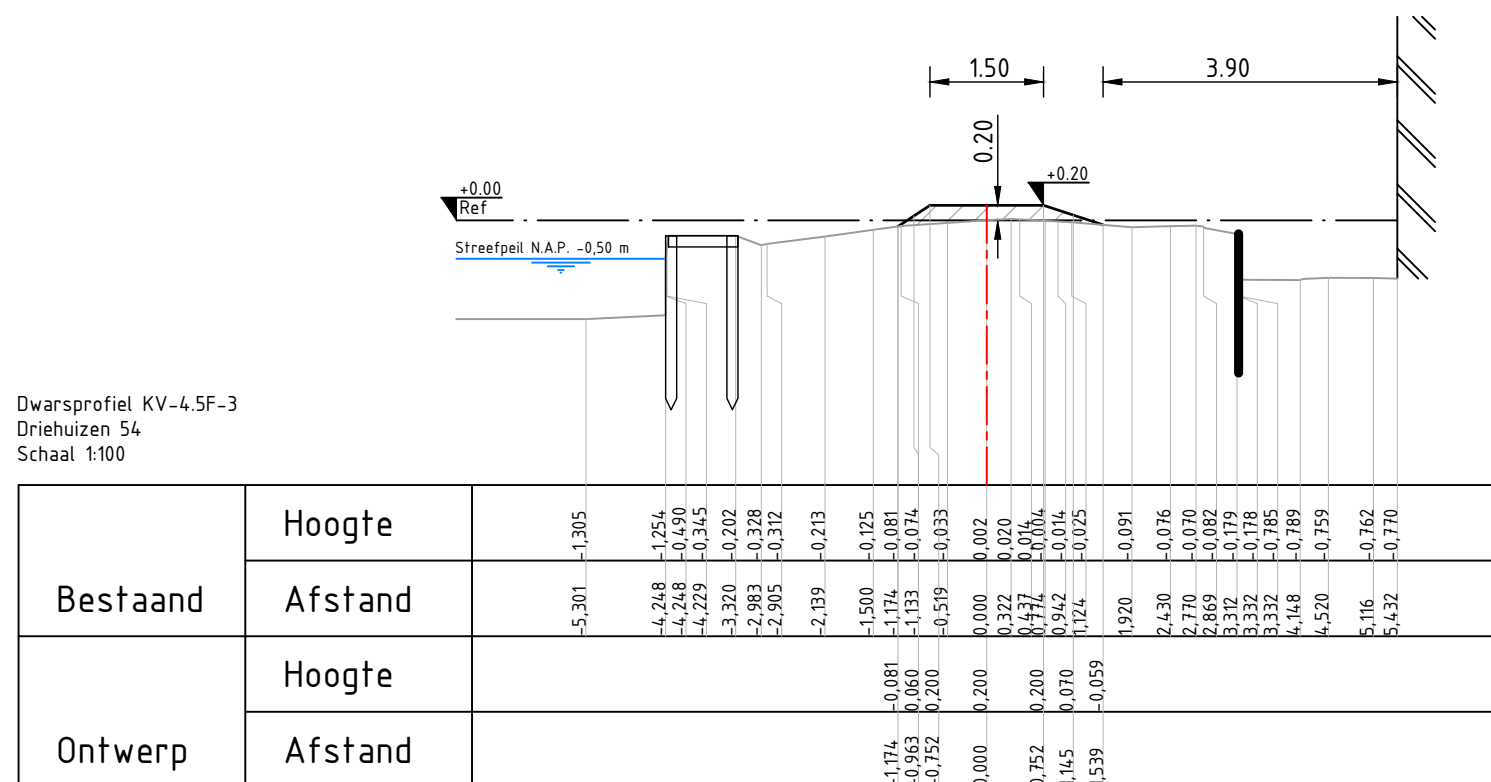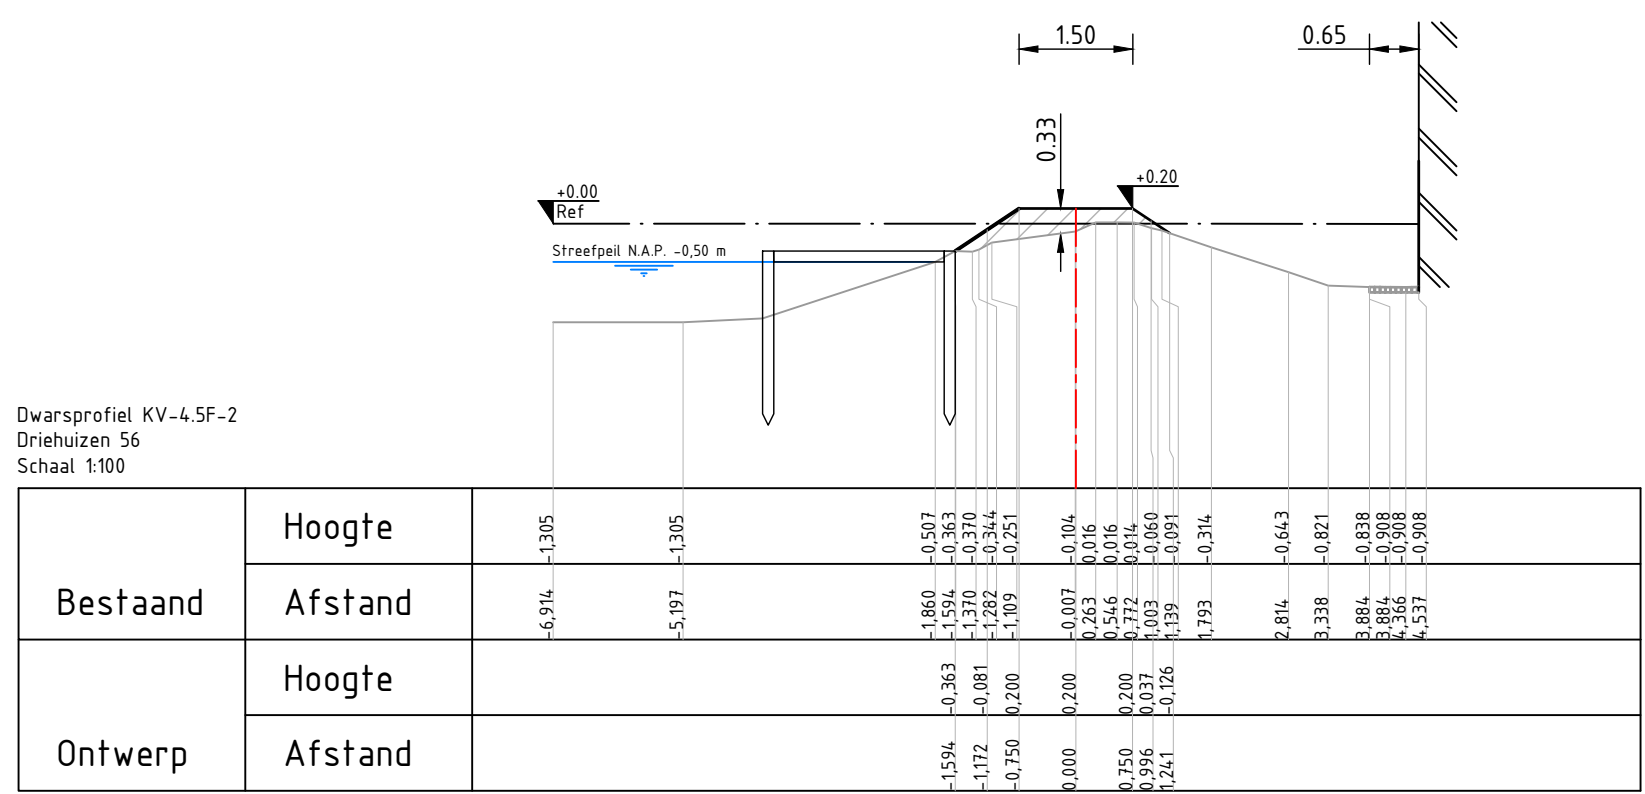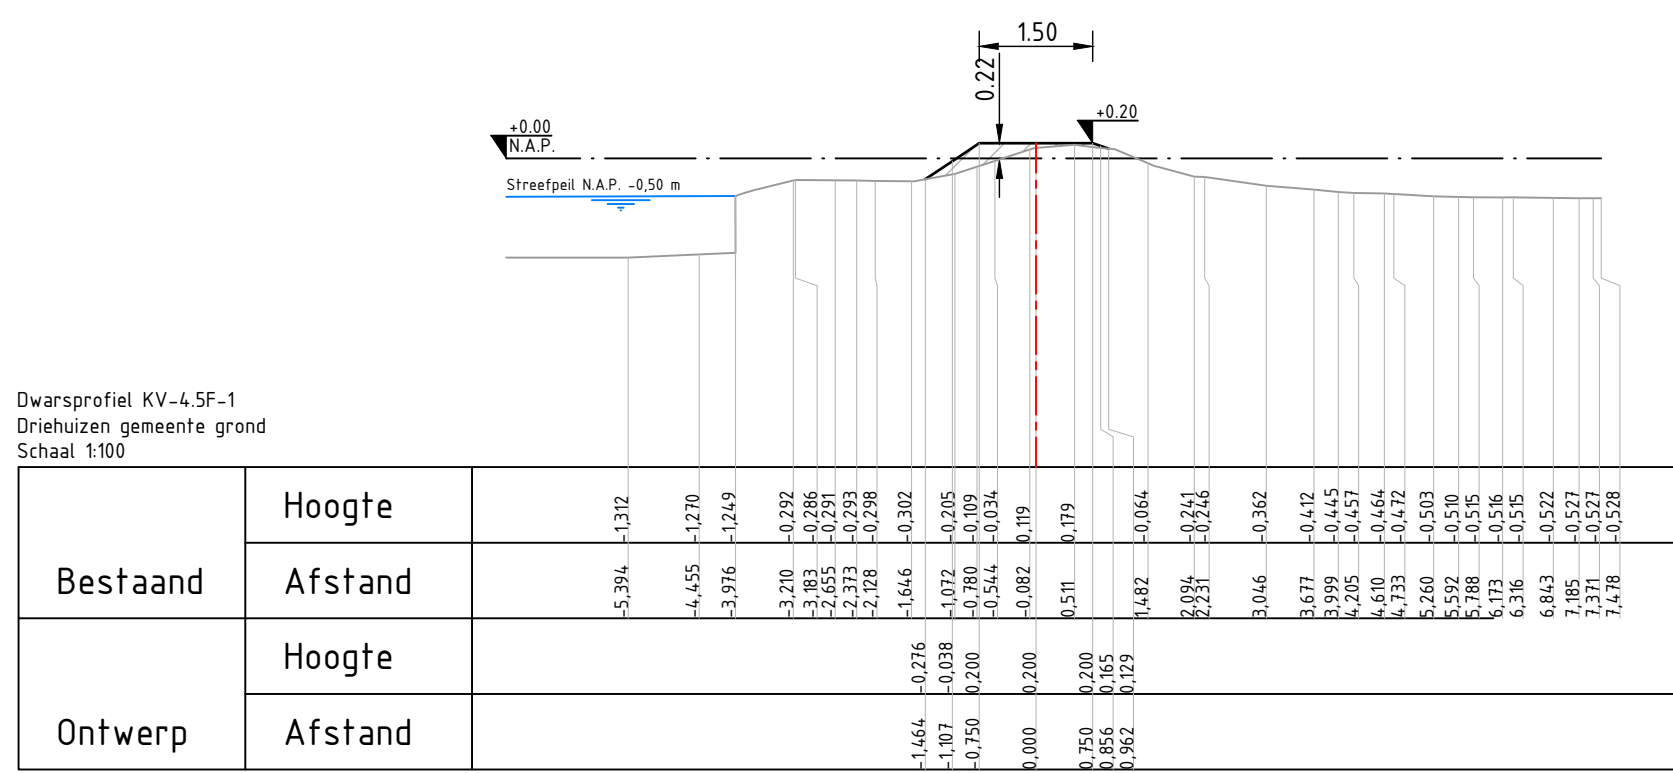
















Legenda Dwarsprofiel

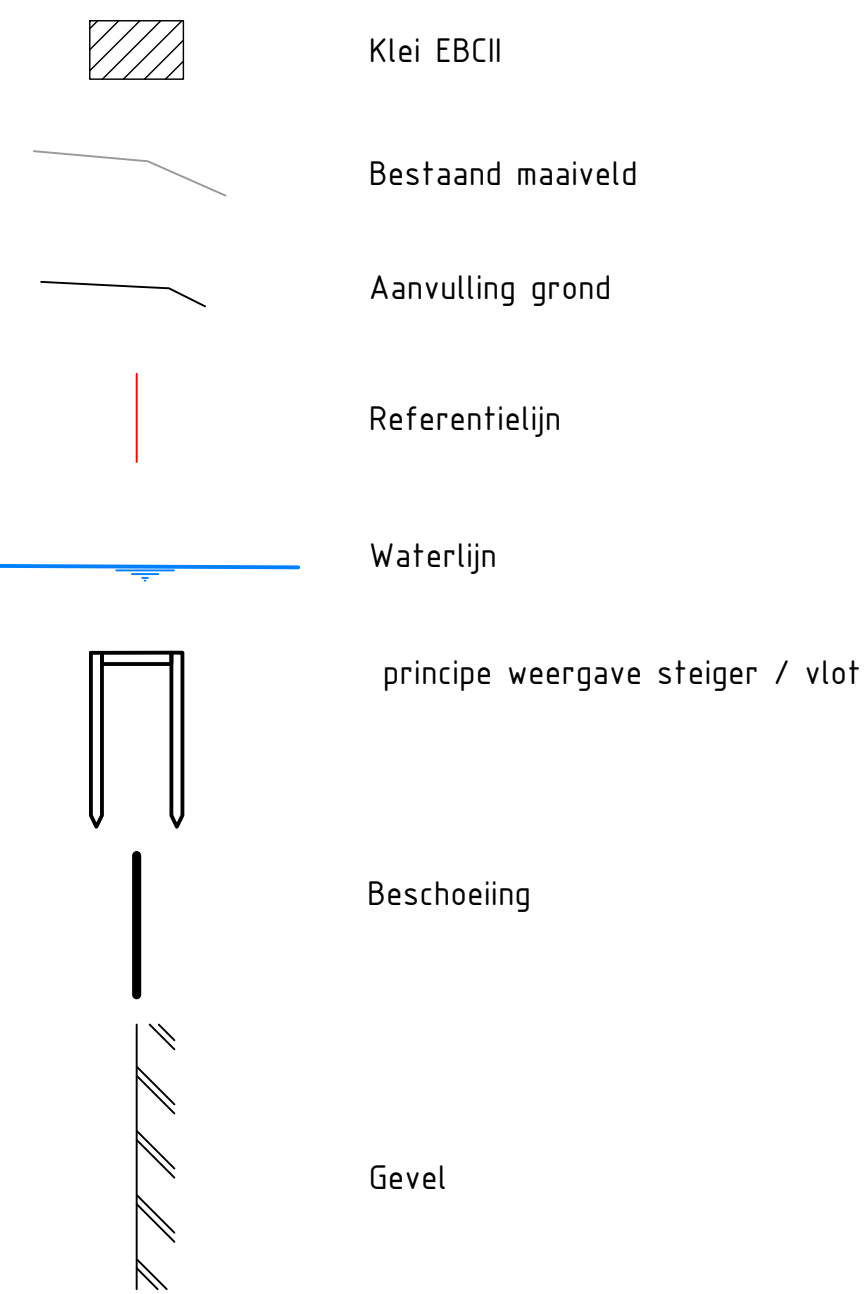

Opmerkingen

- Maten in meters, tenzij anders vermeld
- Hoogte maten in meters t.o.v. N.A.P.
- Coördinaten in meters t.o.v. RD
- Werk uitzelften o.b.v. referentielijn

REV	DATA	OPMERKING	REVISIE	GEKONT.	GEKONT.	GEKONT.
1	25-11-2023	Derde wijziging	SS	JS	Rept	
2	16-11-2023	Tweede wijziging	SS	JS	Rept	
3	01-11-2023	Eerste wijziging	SS	JS	Rept	
HOOGHEEMRAADSCHAP HOLLANDS NOORDERKWARTIER						
PROJECT VBK Eilandspolder						
ONDERDEEL Definitief ontwerp Kadevak 4.5F Dwarsprofielen						
OPMERKING / VERSIE 2						
DATA	25-11-2023	GEKONTROLEERD	J. Steenmeijer	PROJECTNR.		
GEKONT.	S. Groenewegh	GEKONT.	R. van der Pijl	INFR220765		
STATUS	DO	FORMAAT	1:100	TEKENINGNR.		
BLADNR.				1145		
				001		

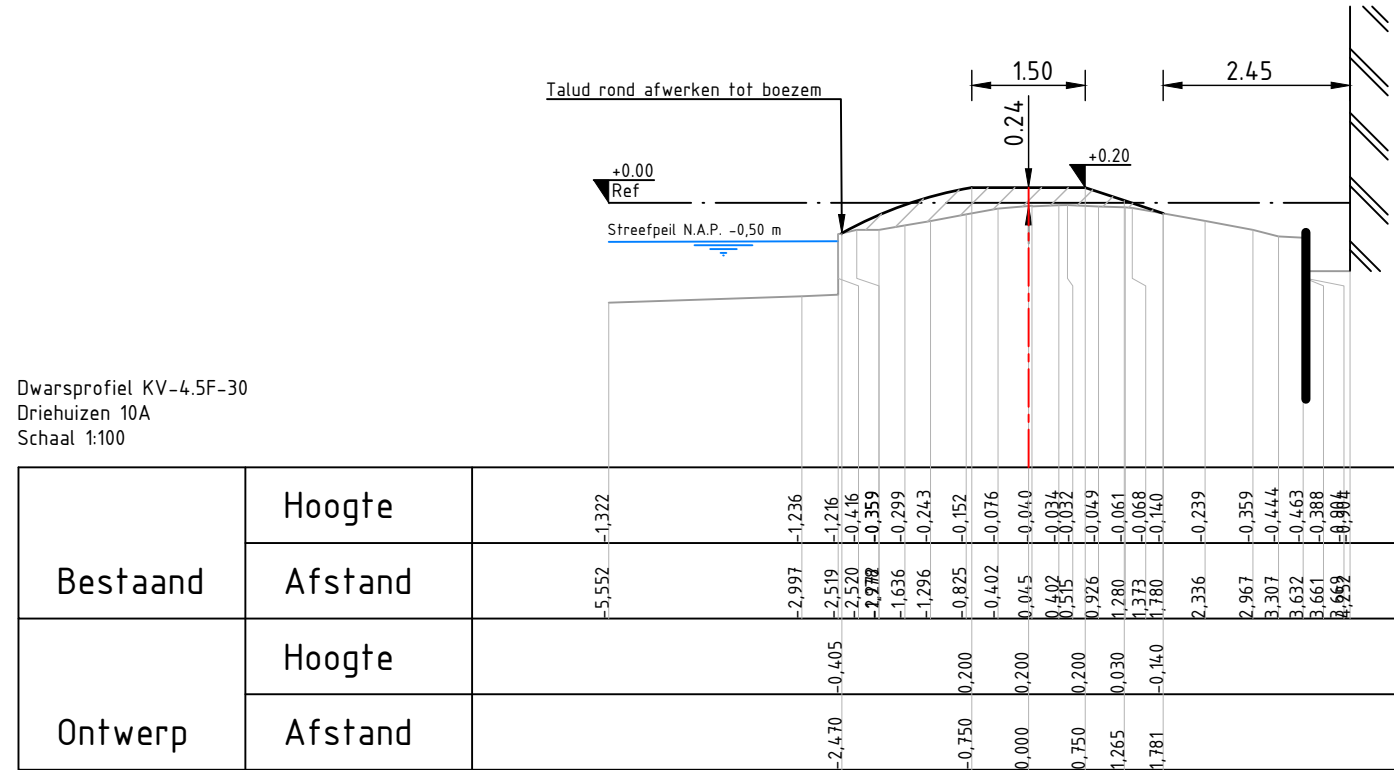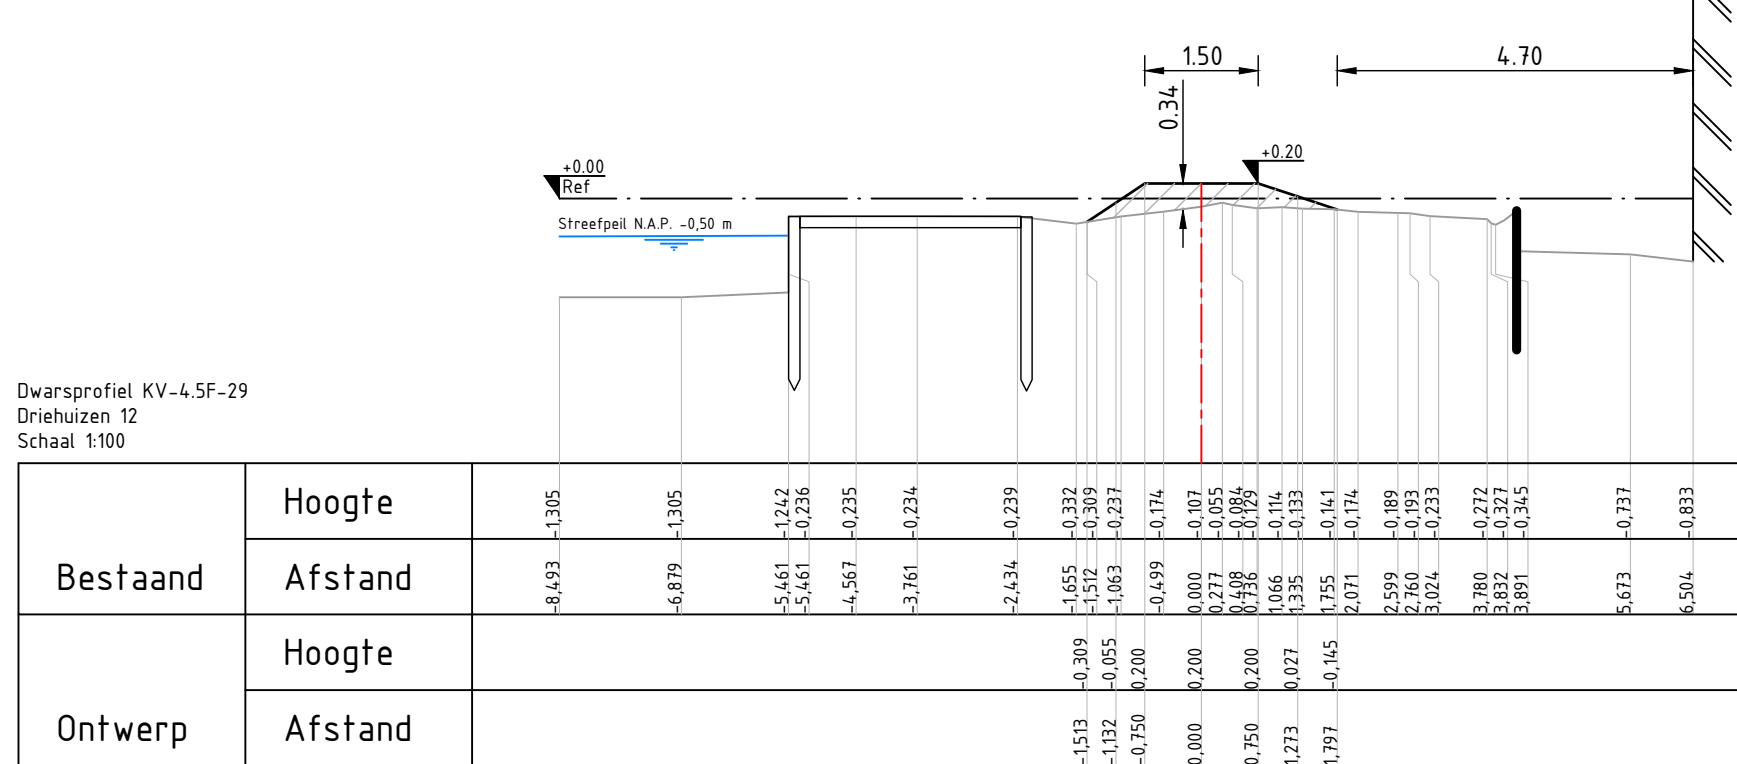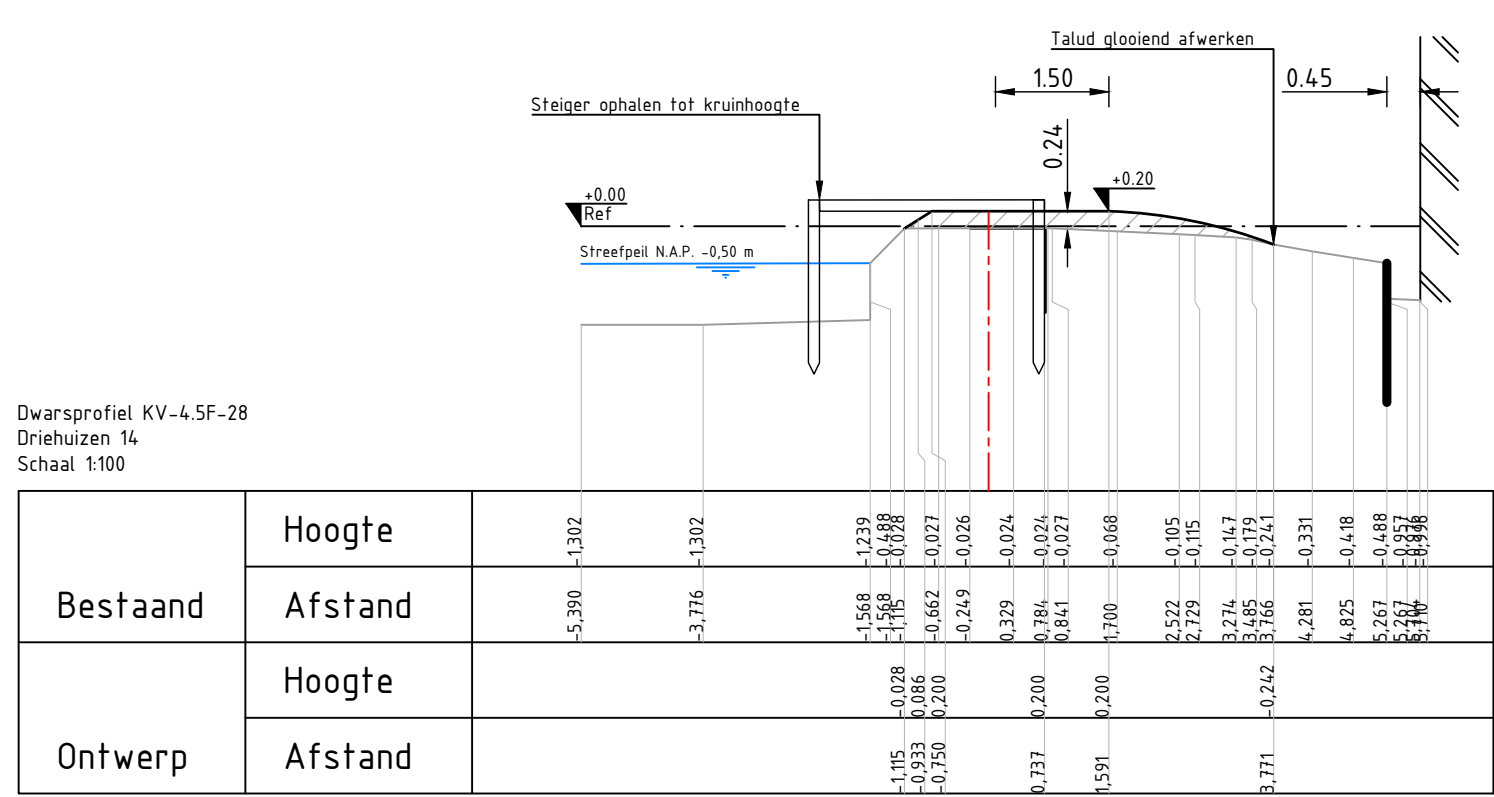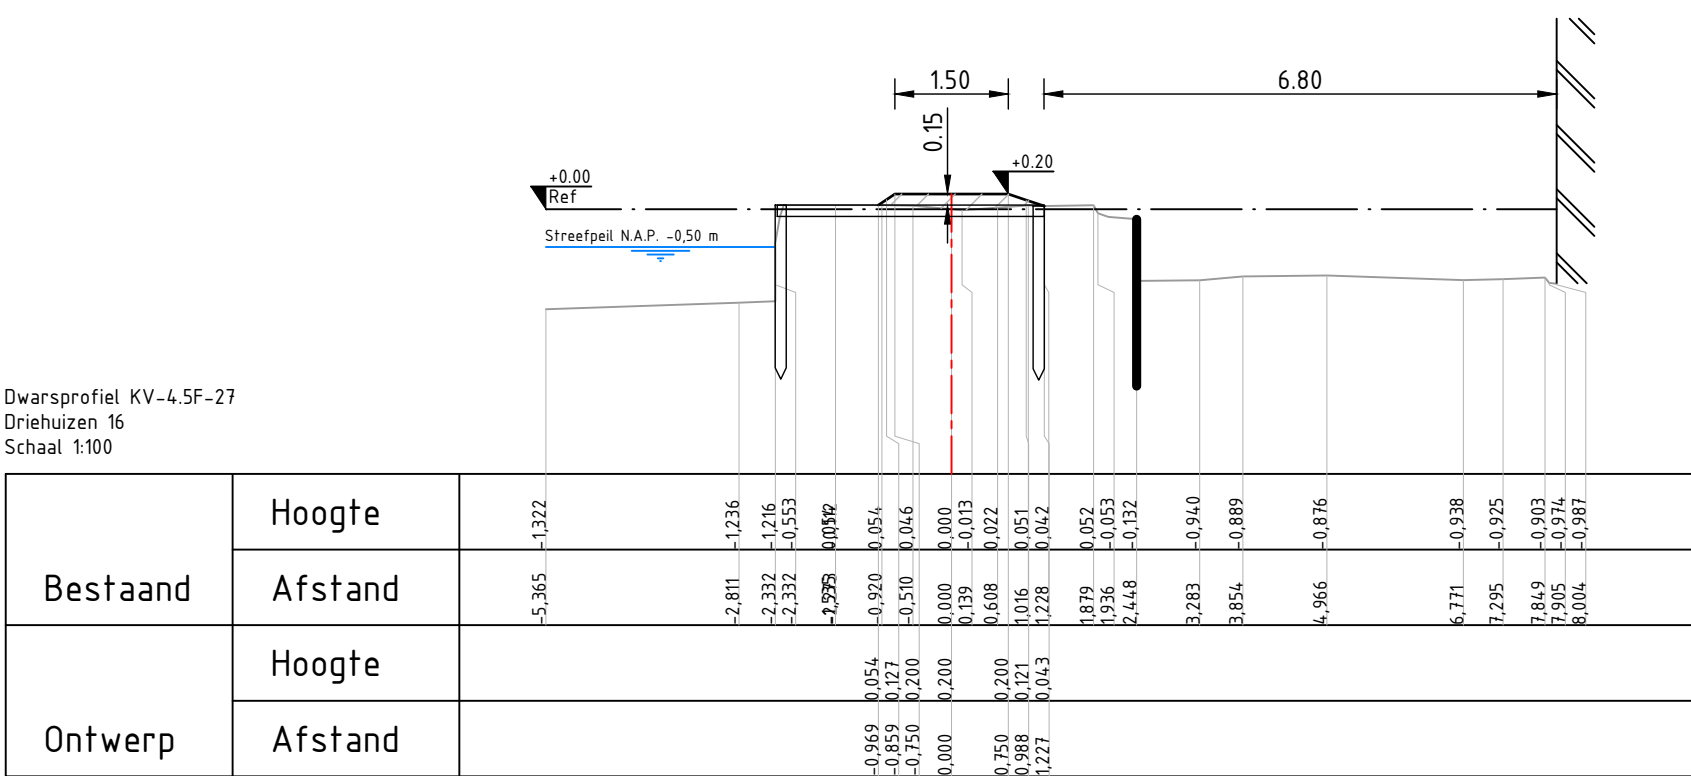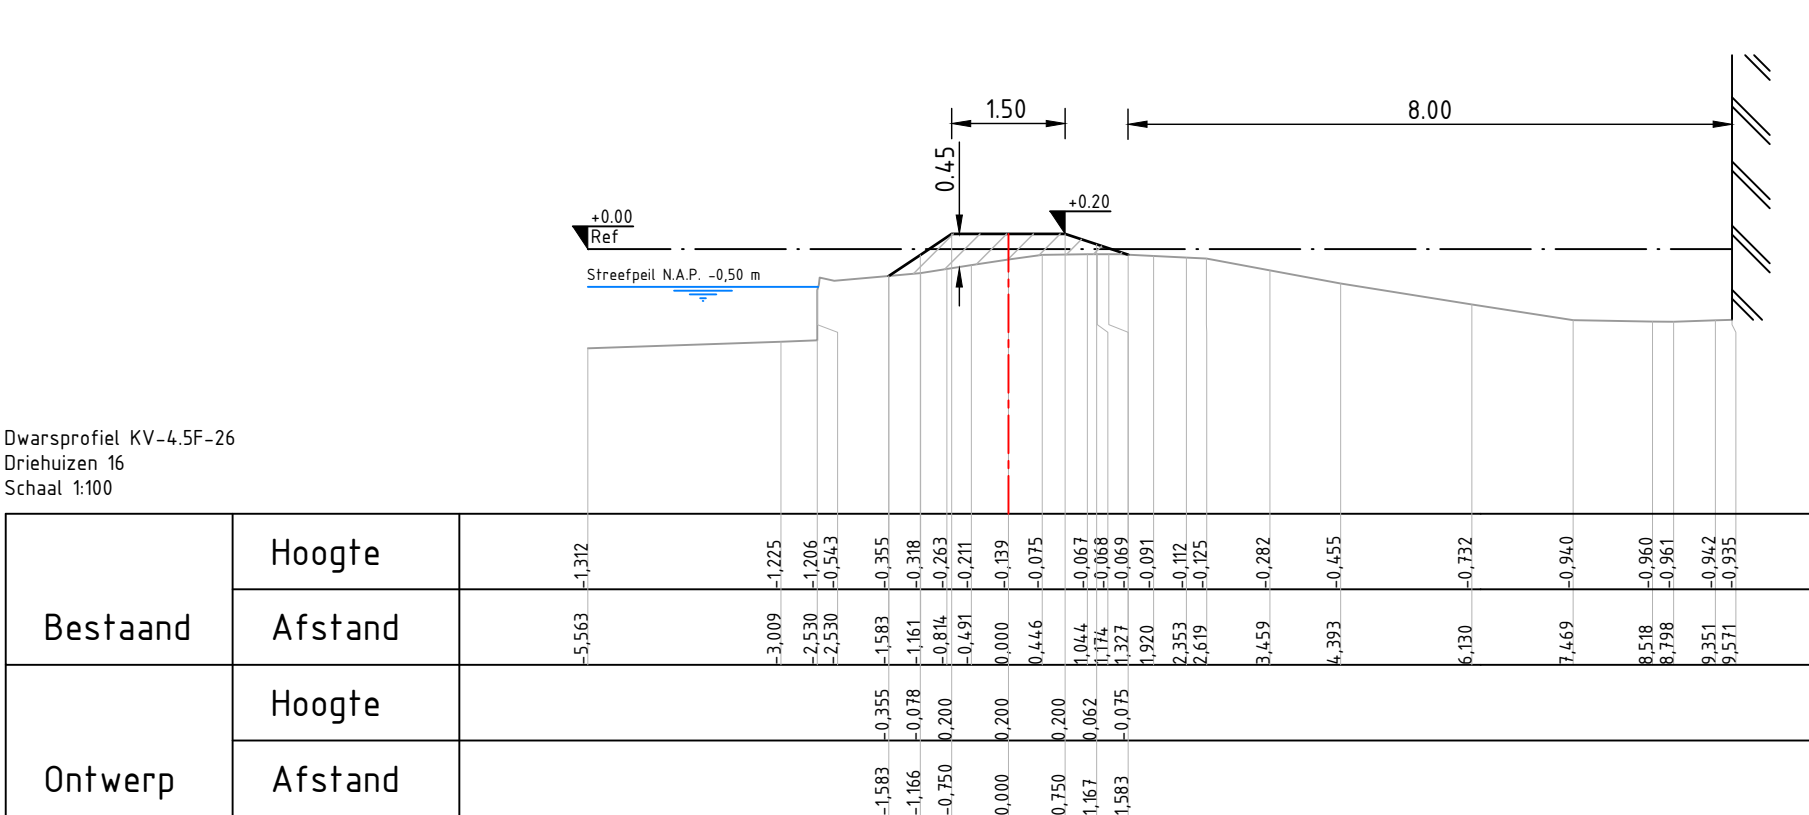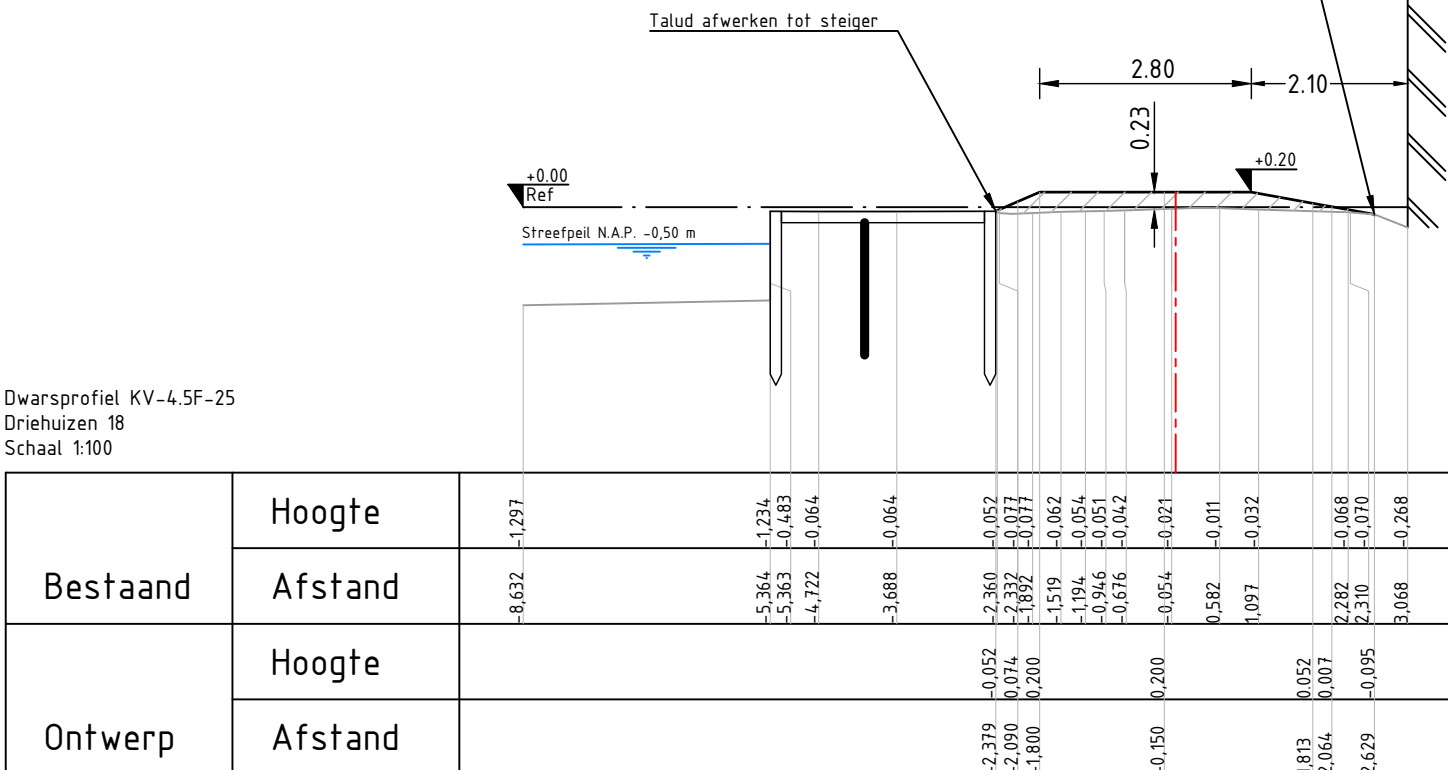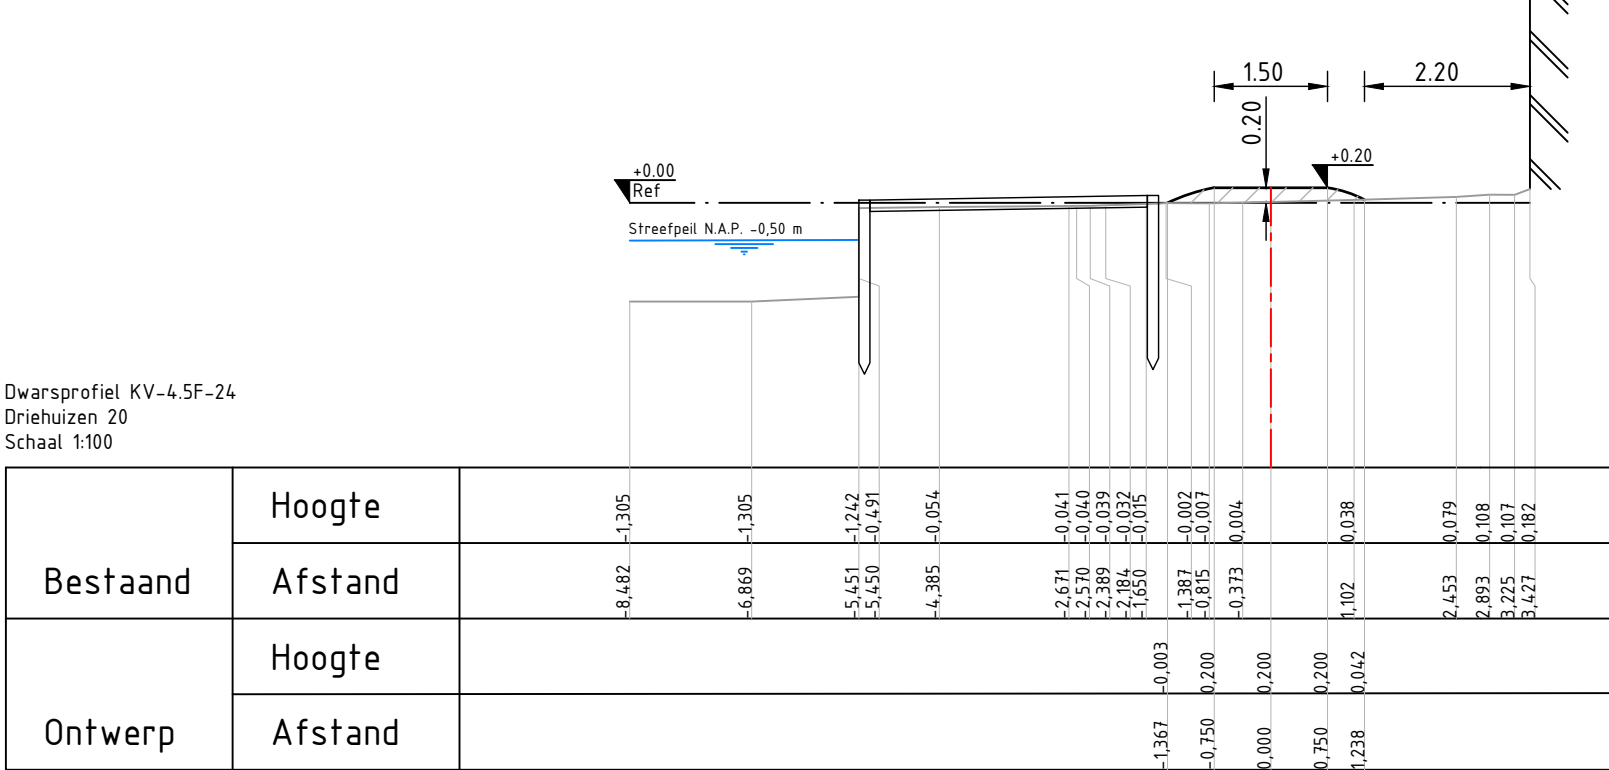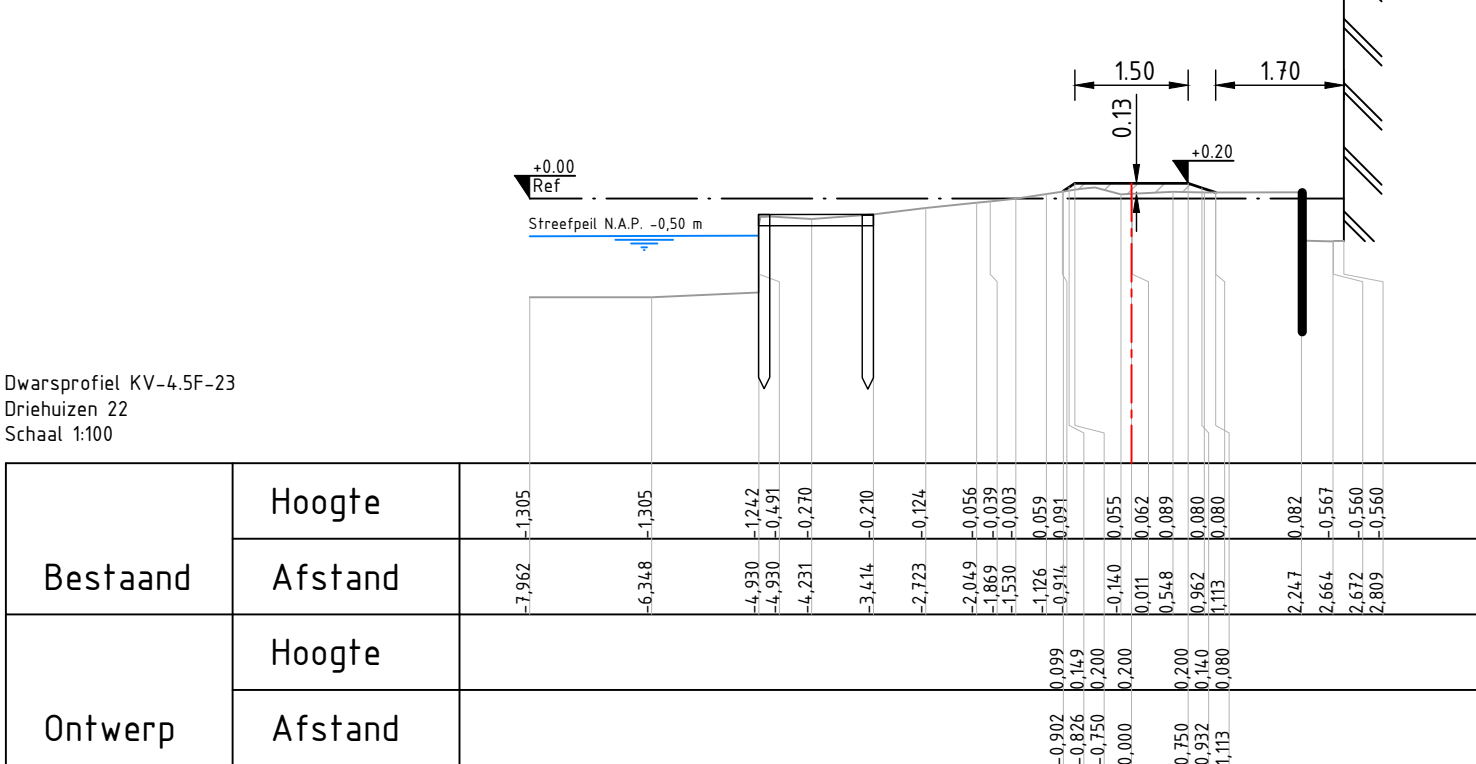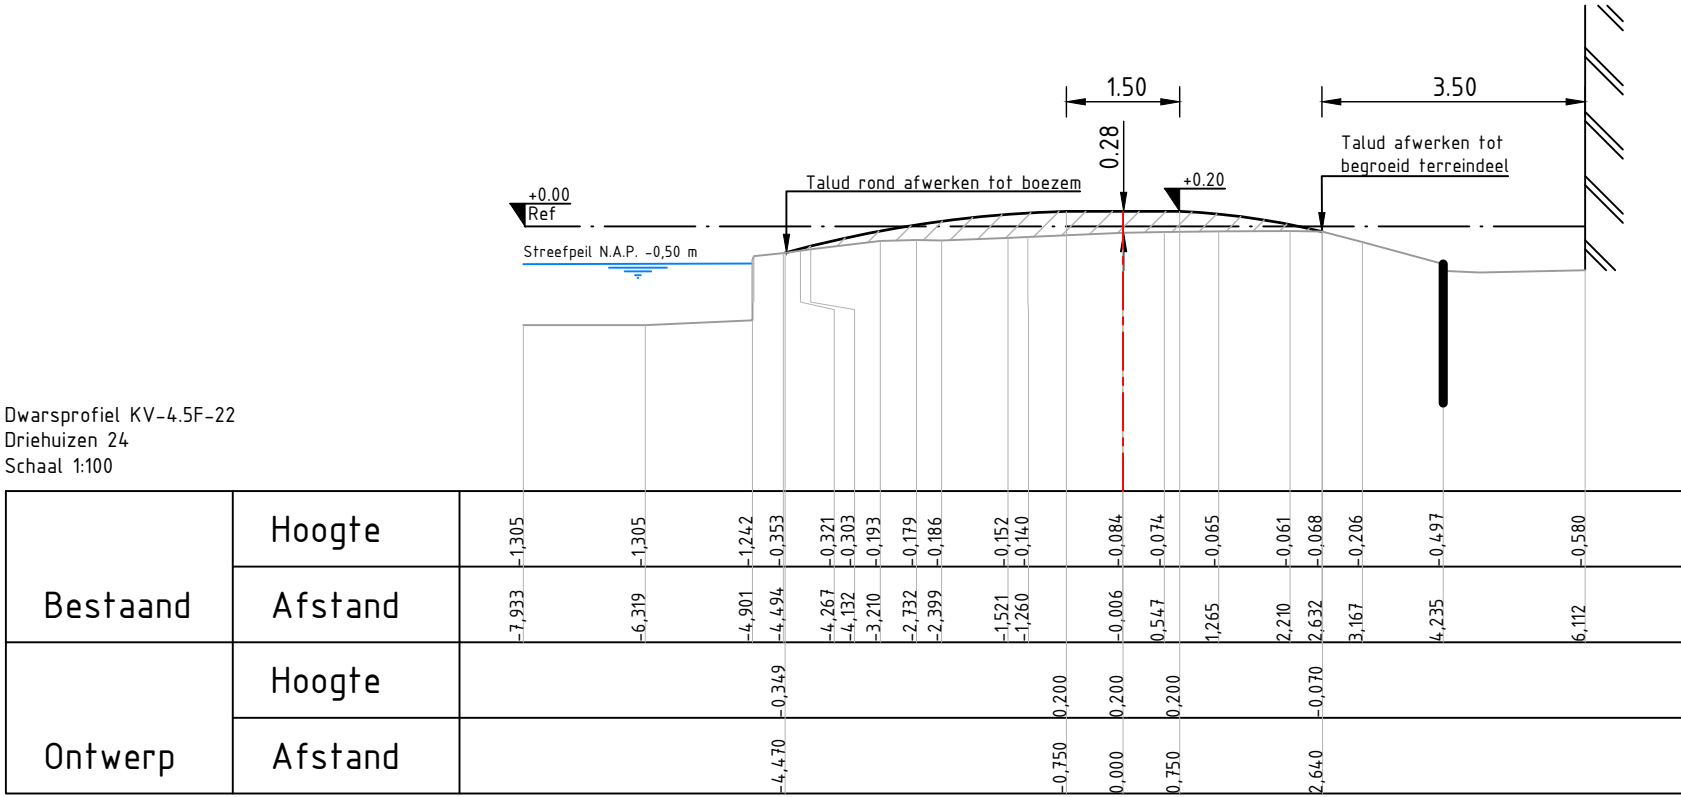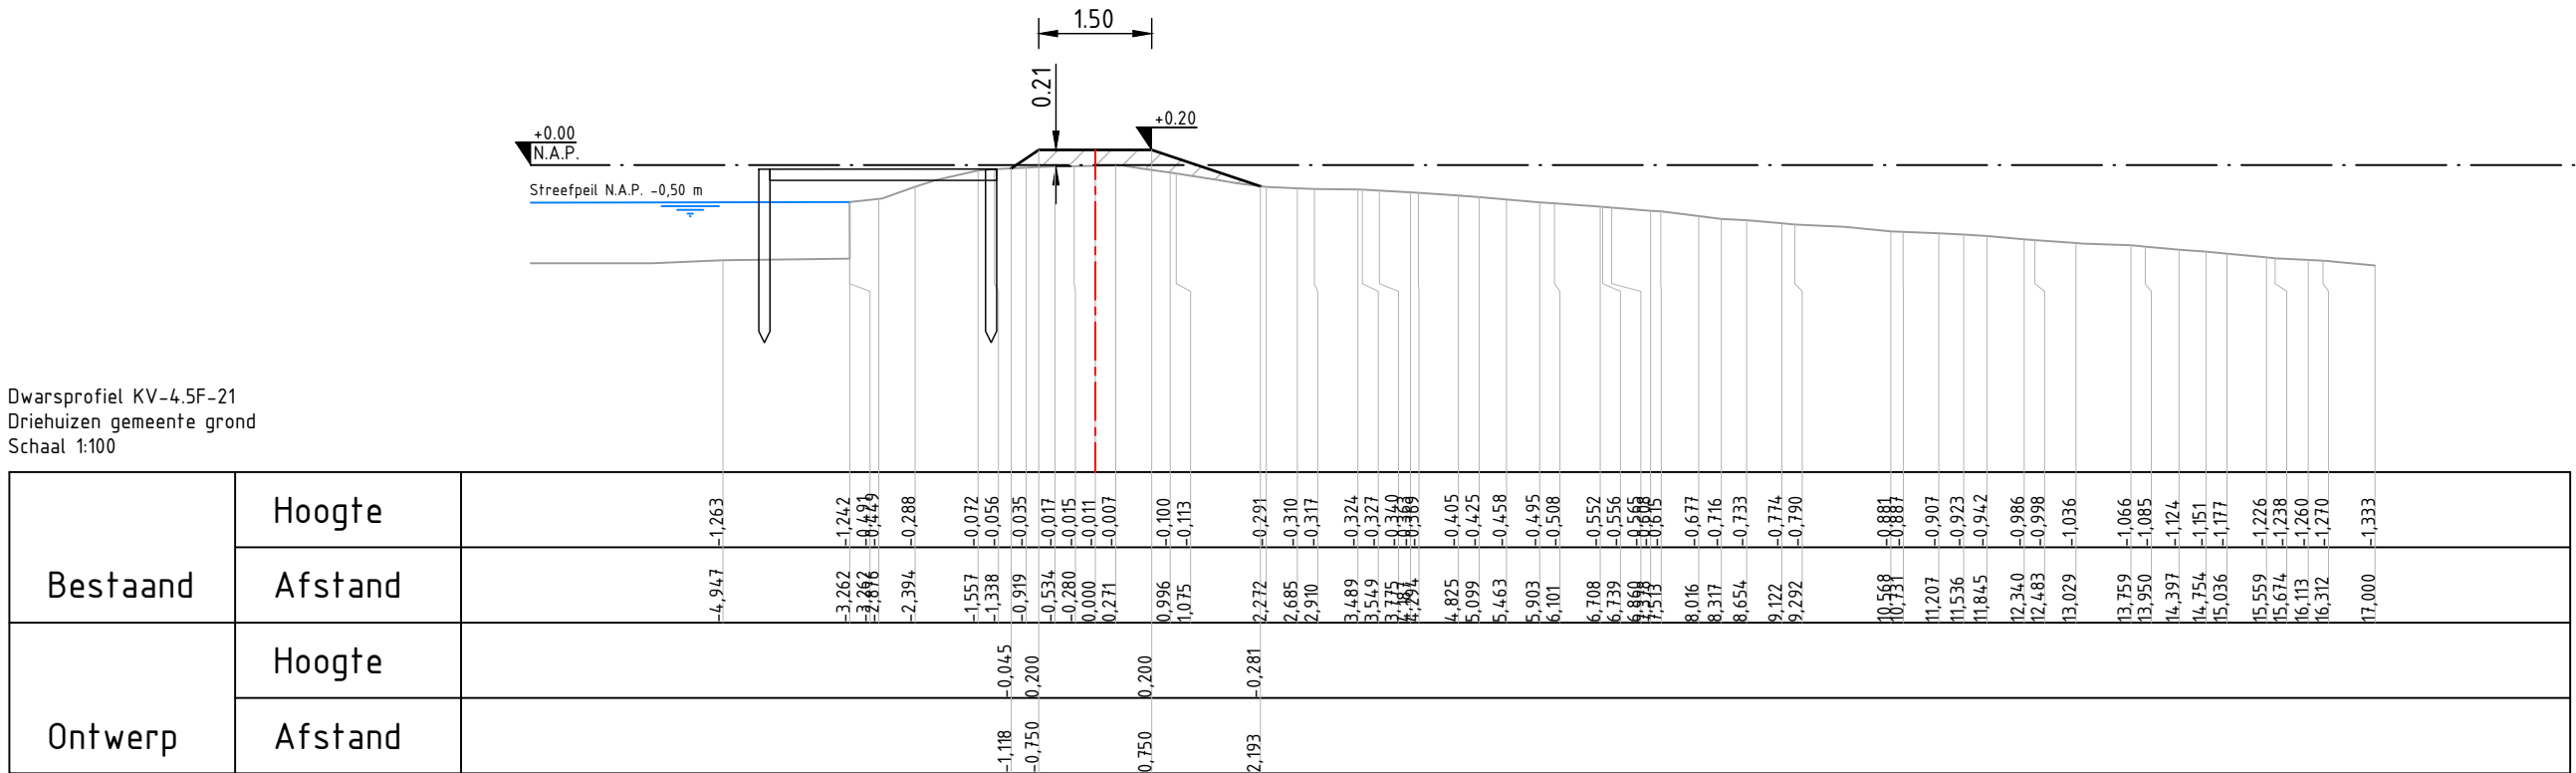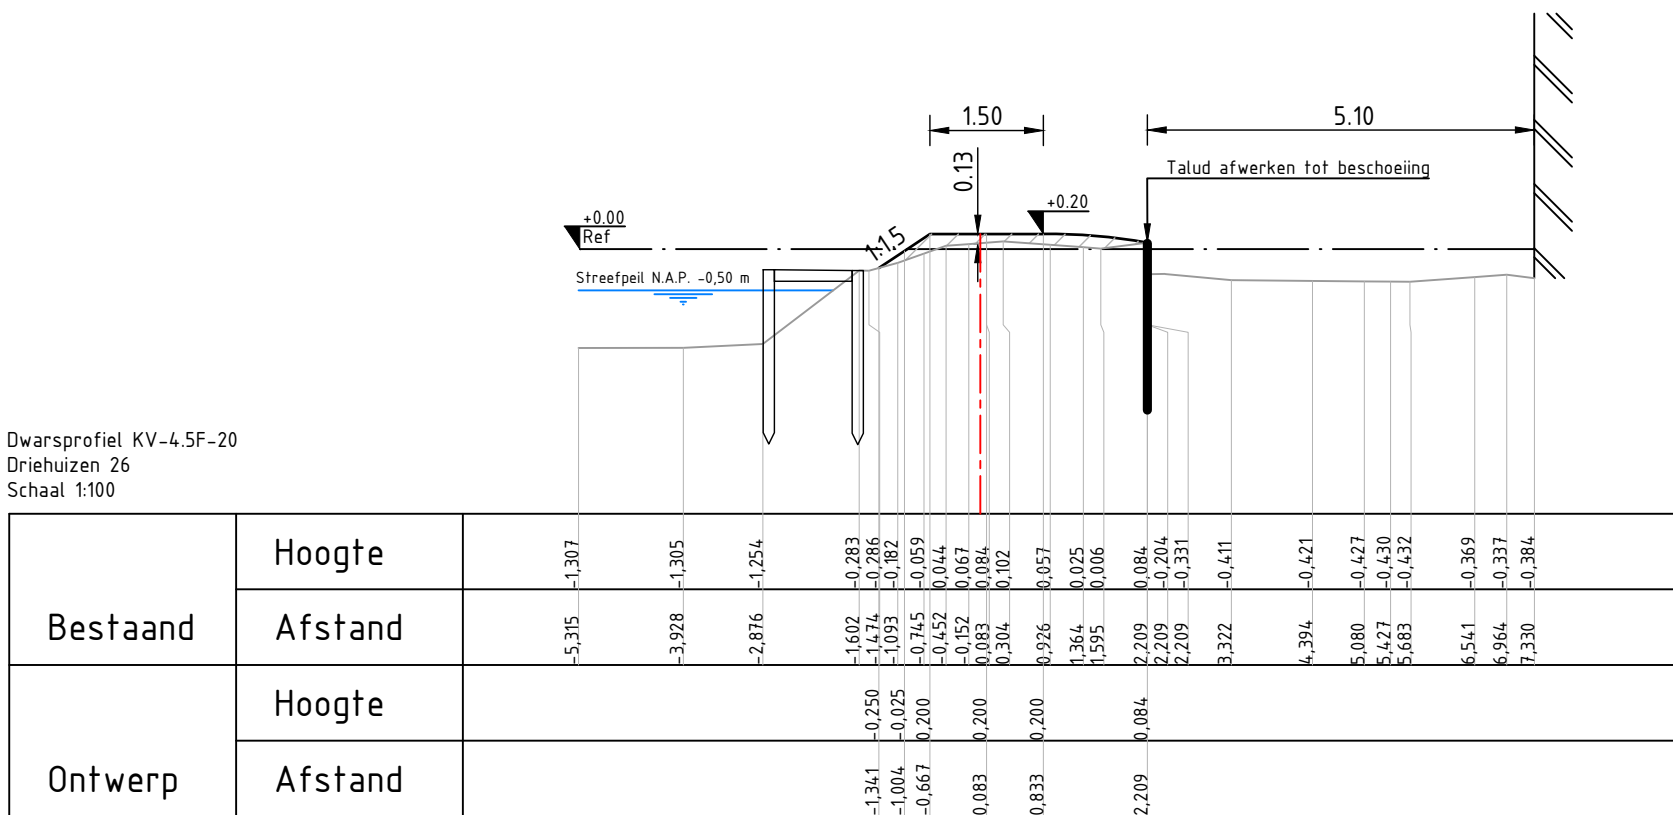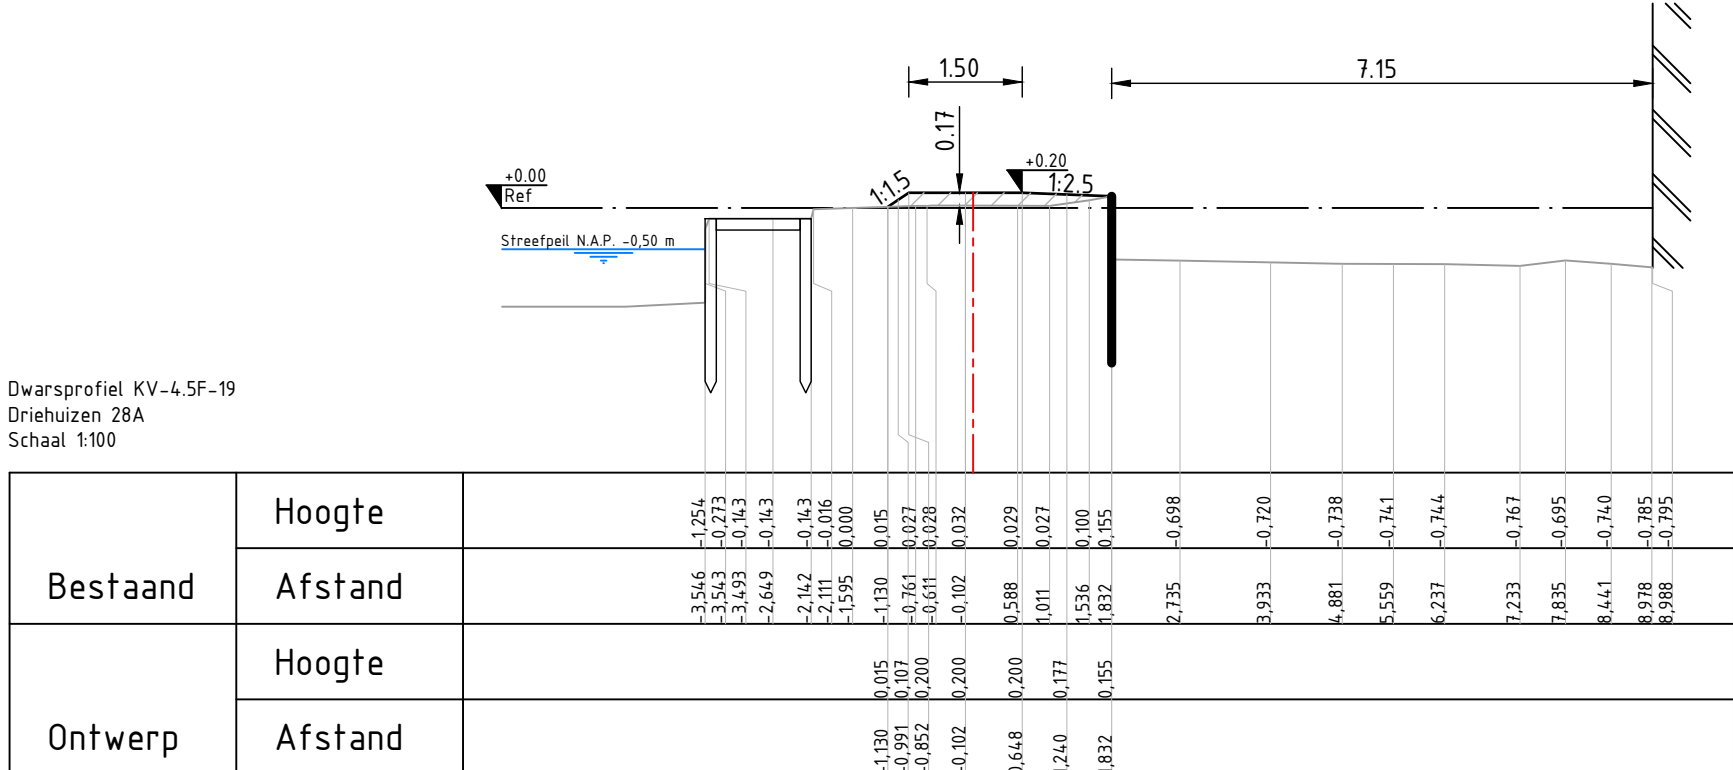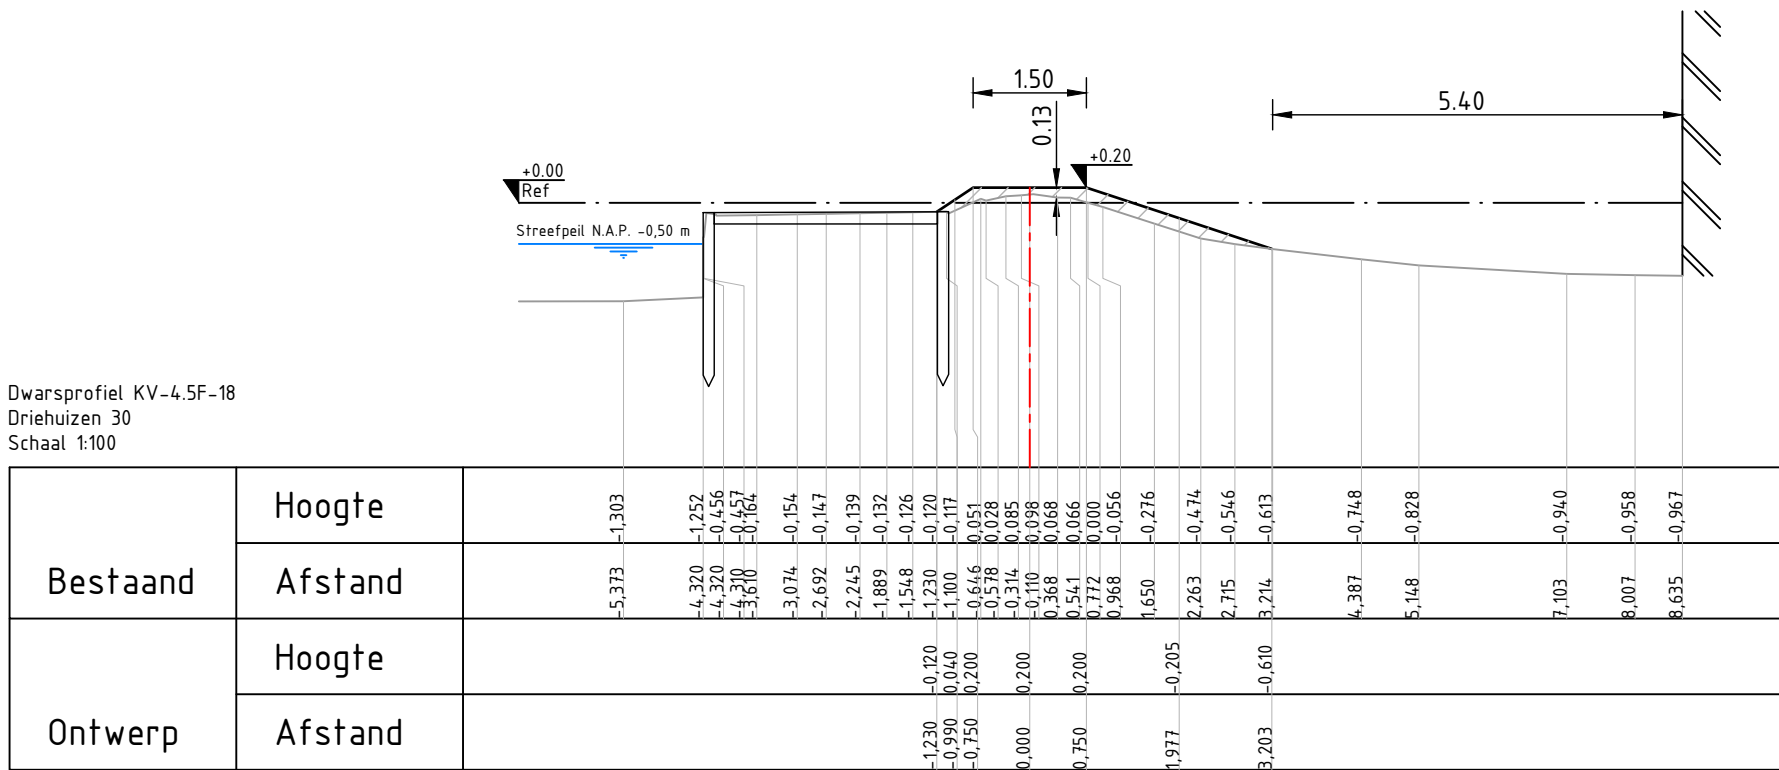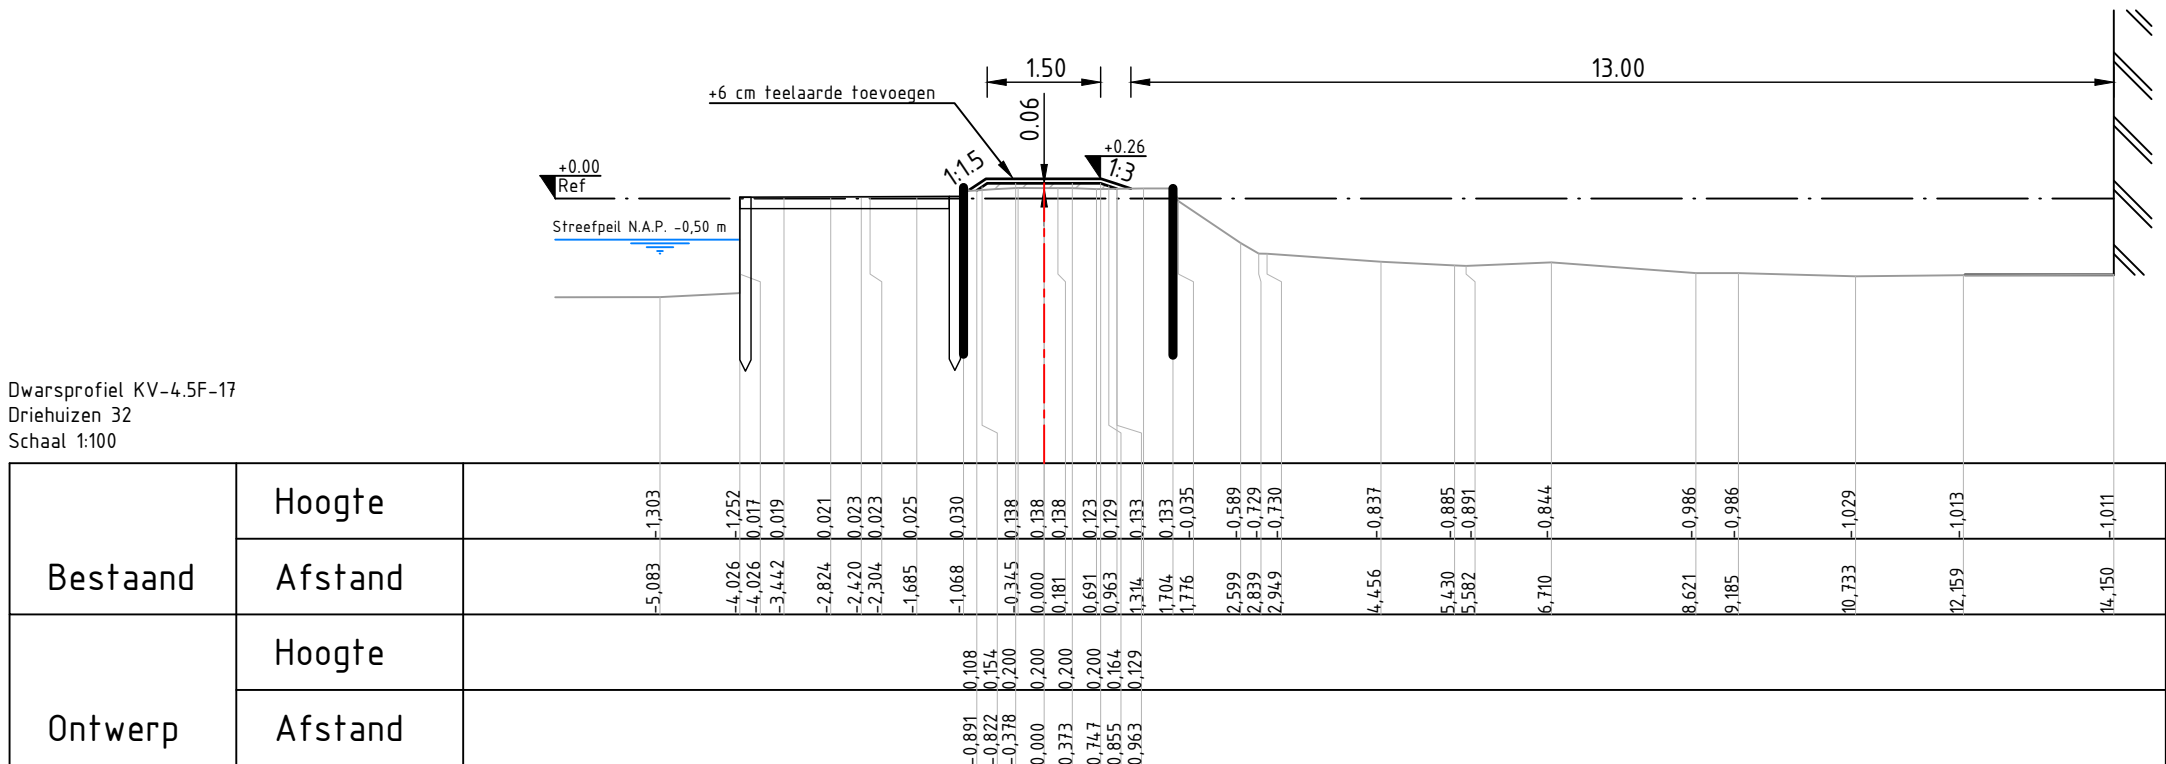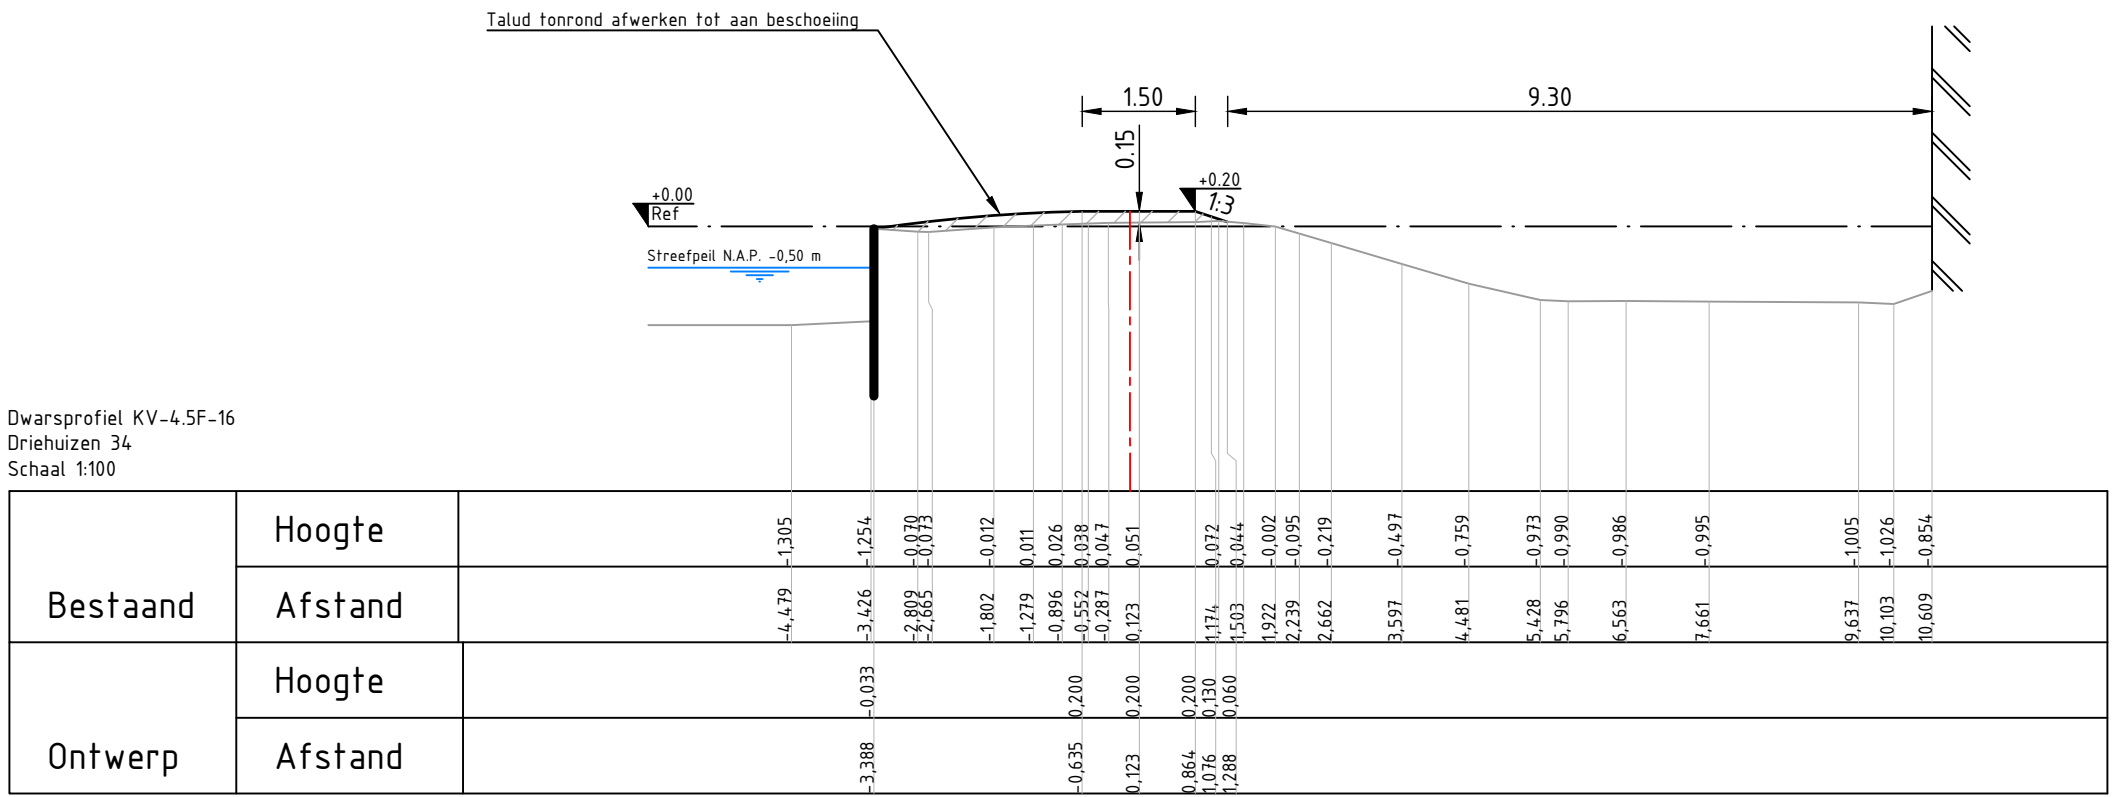







egenda Dwarsprofiel

- Klei EBCII
- Bestaand maaiveld
- Aanvulling grond
- Referentielijn
- Waterlijn
- principe weergave steiger / vlot
- Beschoeving
- Gevel

Opmerkingen

- Maten in meters, tenzij anders vermeld
- Hoogte maten in meters t.o.v. N.A.P.
- Coördinaten in meters t.o.v. RD
- Werk uitzelften o.b.v. referentielijn

2	23-11-2023	Derde Uitgave	SD	JS	Recht
1	10-11-2023	Tweede Uitgave	SD	JS	Recht
0	03-11-2023	Eerste Uitgave	SD	JS	Recht
REV	DATA	OPMERKING REVISIE	GETEKEND	GECONT.	GEZD
OPDRACHTGEVER			 Hoogheemraadschap Hollands Noorderkwartier		
PROJECT			lv-Infra 		
ONDERDEEL			lv-Infra bv Tragepolder 302 3364 DL Sliedrecht P.O. Box 155 3360 AE Sliedrecht Nederland Telefoon +31 88 363 3200 www.lv-infra.nl		
OPDRACHT / VERSIE: 2			PROJECTNR: INFR220765		
DATA	25-11-2023	GECONTROLEERD	J. Steenmeijer	TEKENINGNR: 1145	
GEKEND	S. Groenewegh	GEZD	R. van der Pijl	BLADNR: 1002	
STATUS	DO	SCHAAL	1:100		
TITEL: TWEEDE EENDEKANT VAN DE KADE VAN DE RIJNDEK VAN DE RIJ					

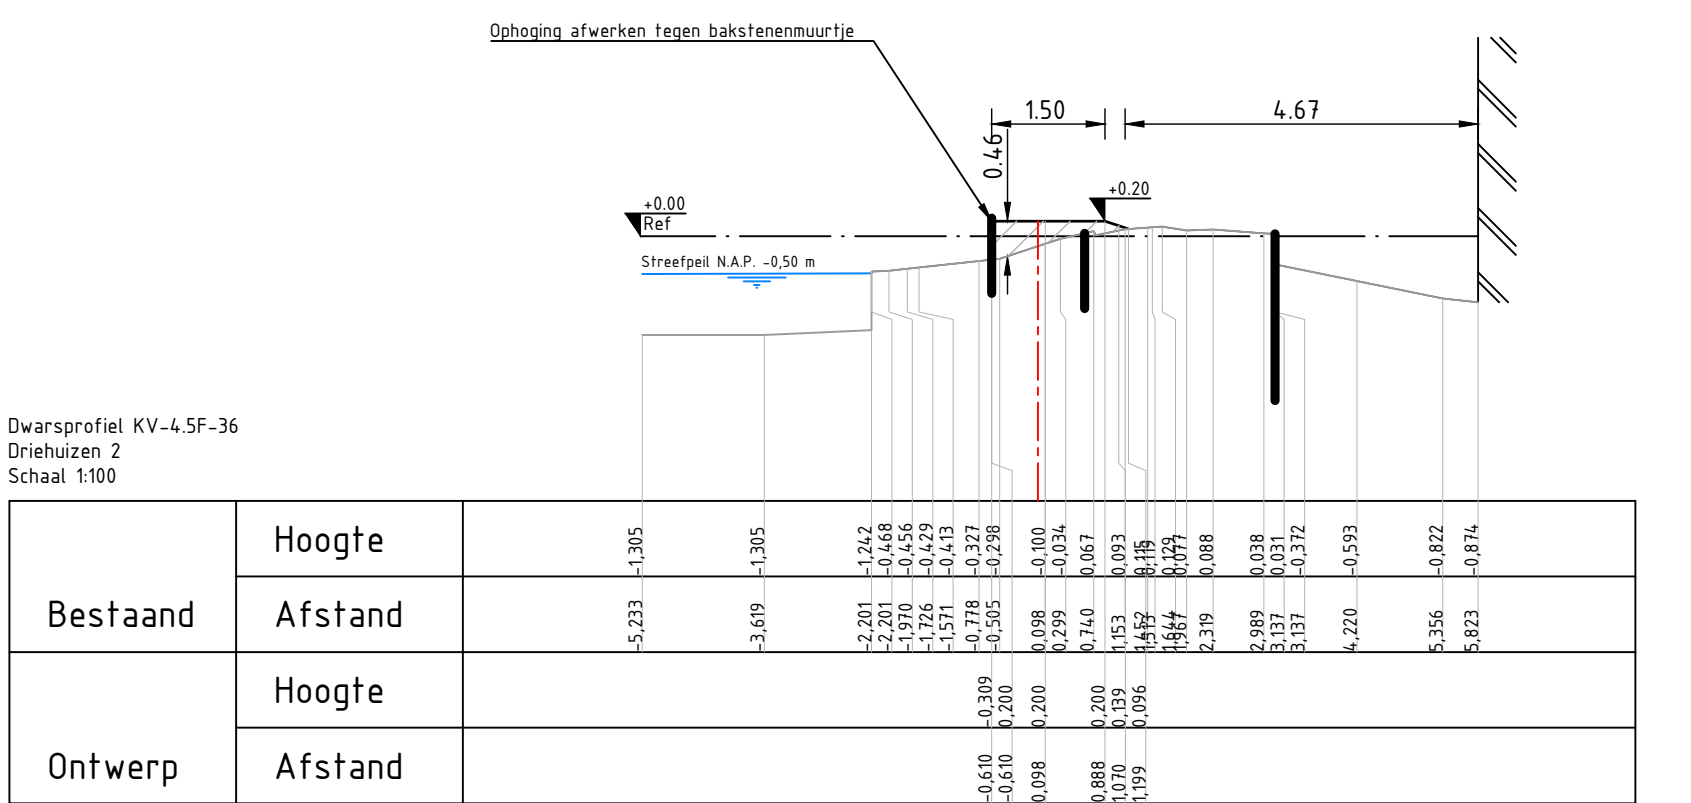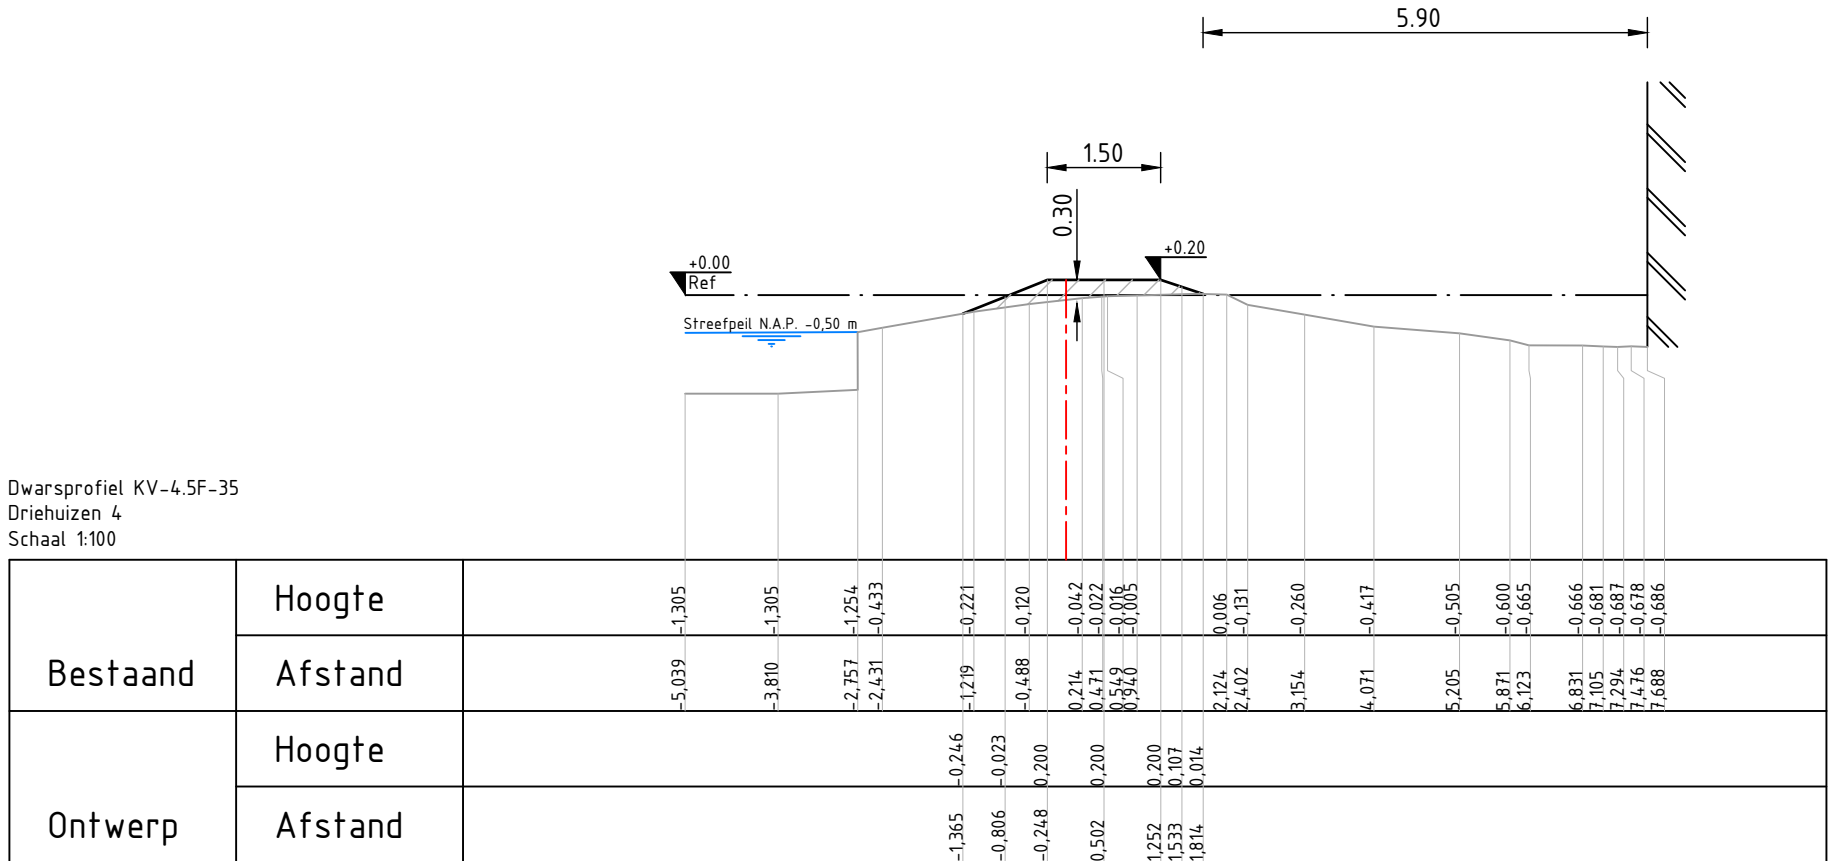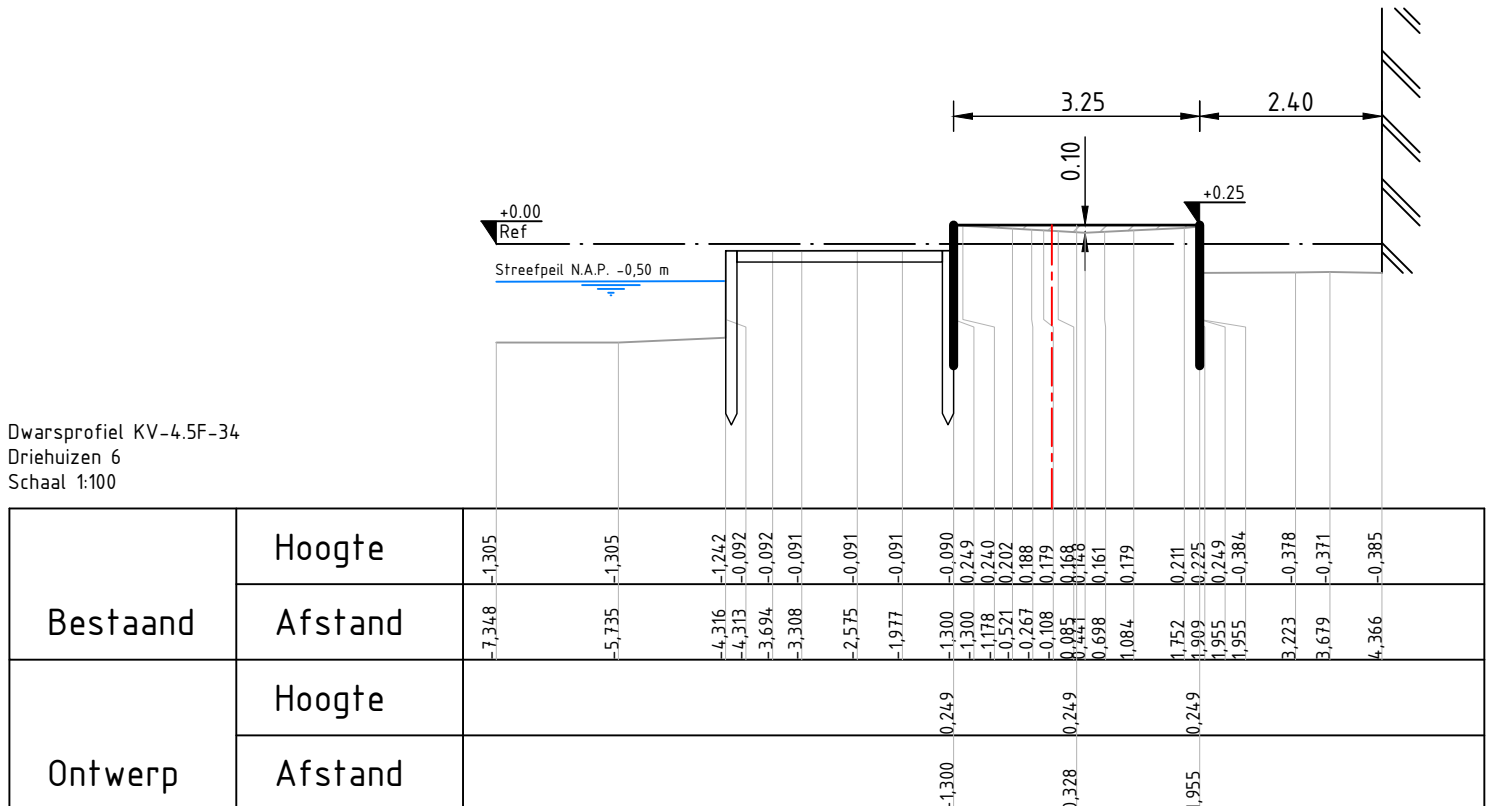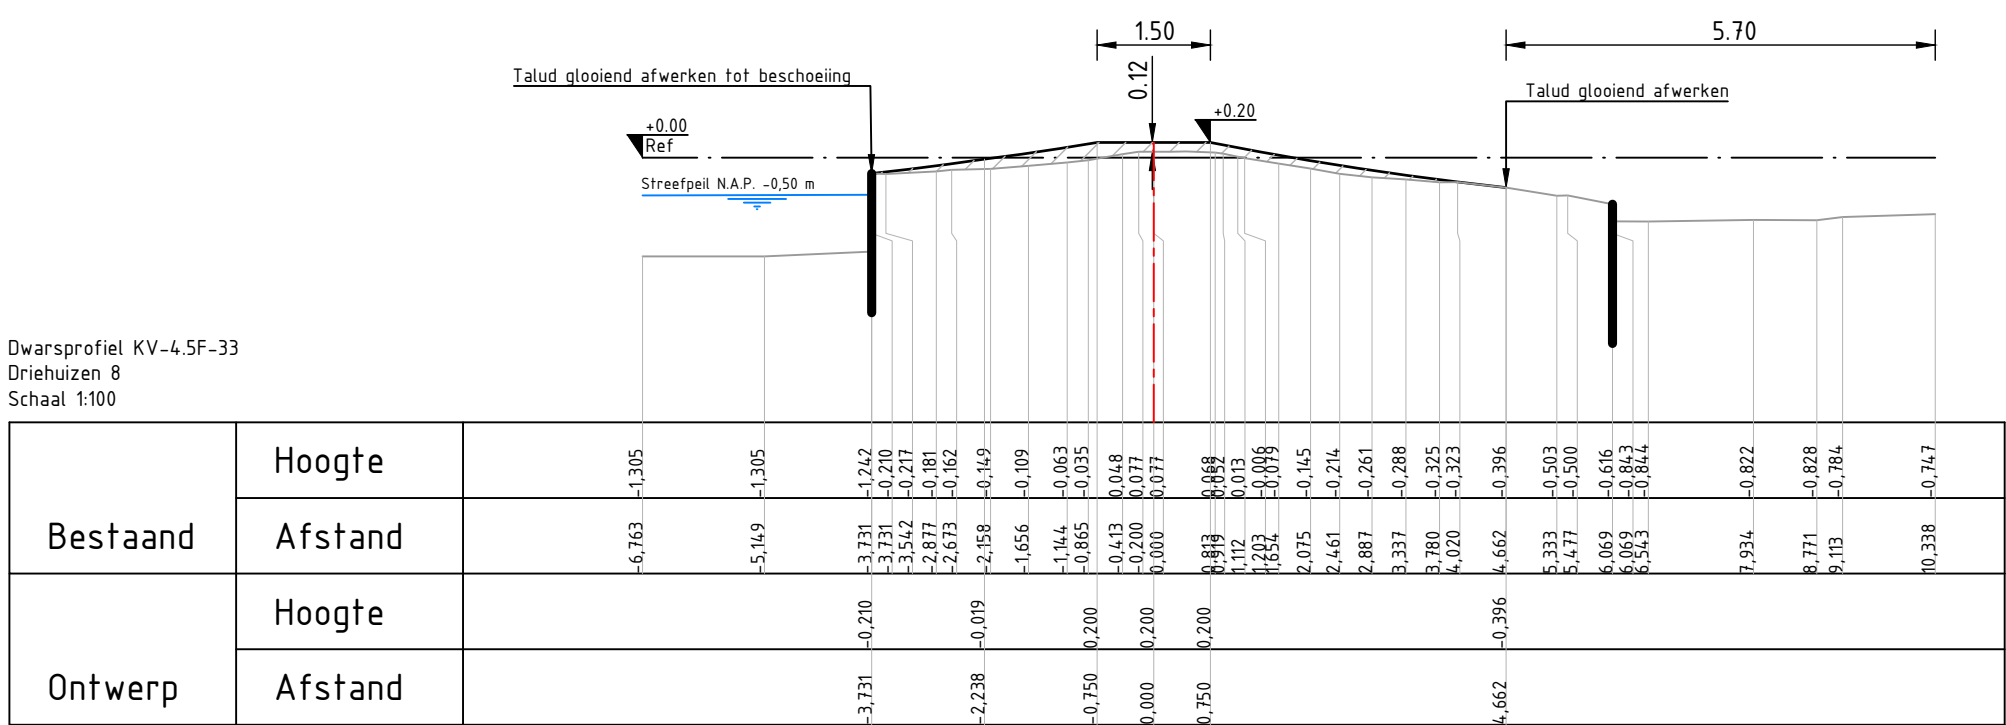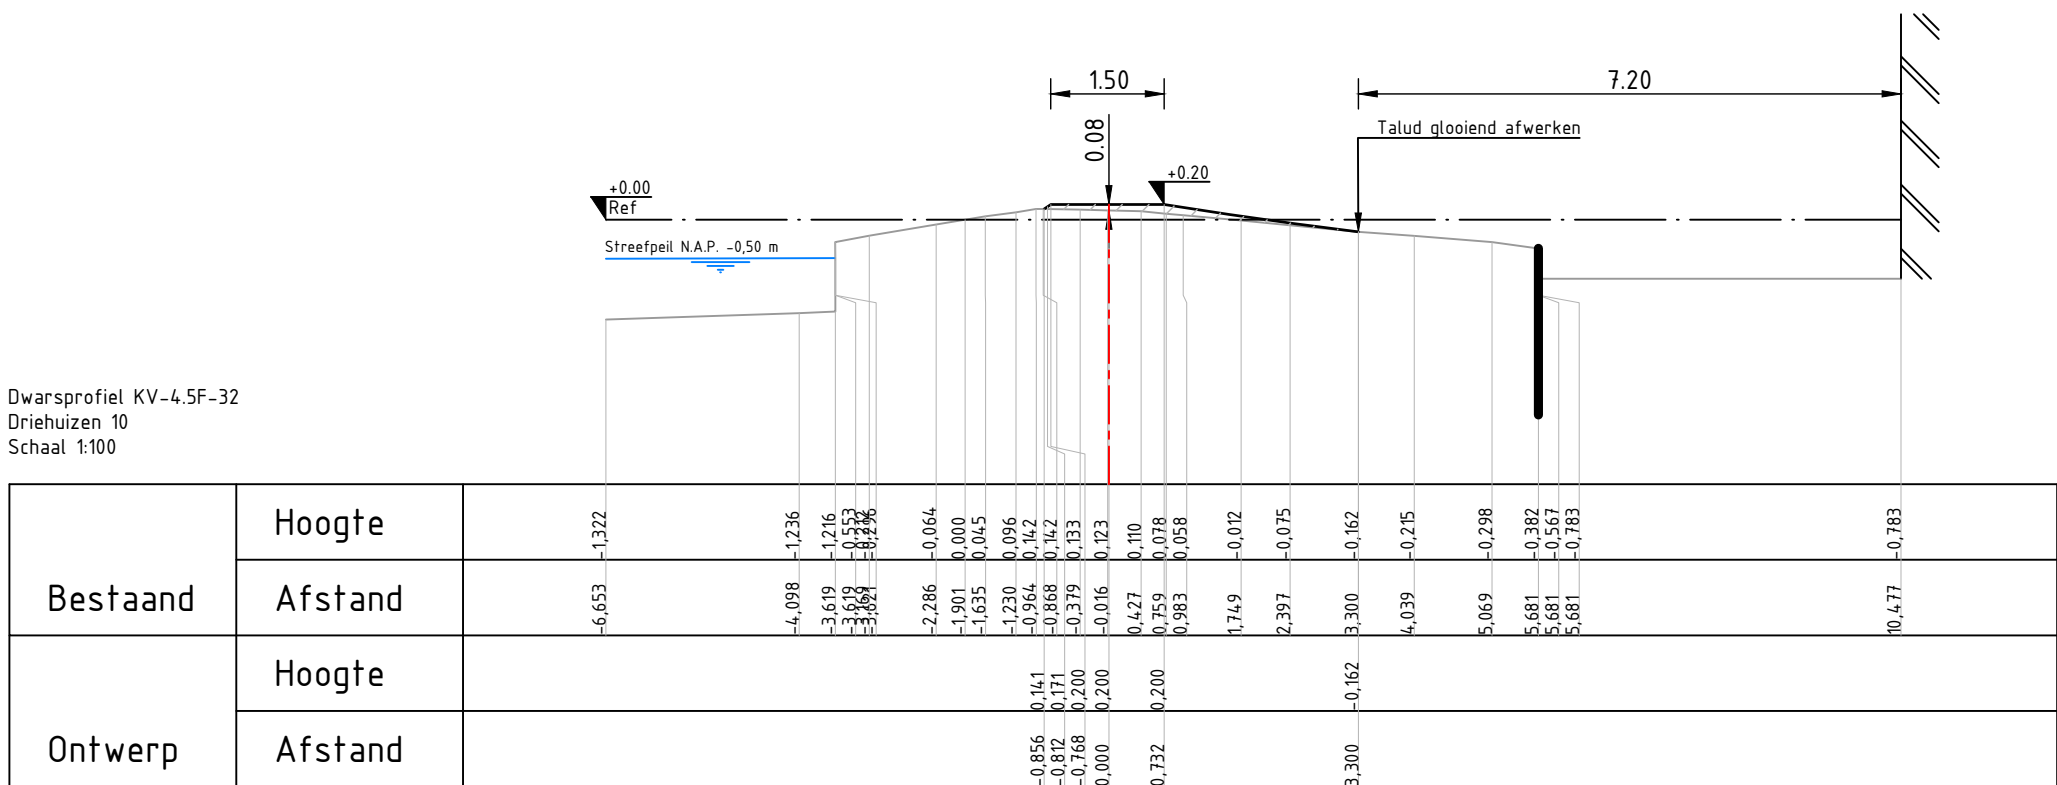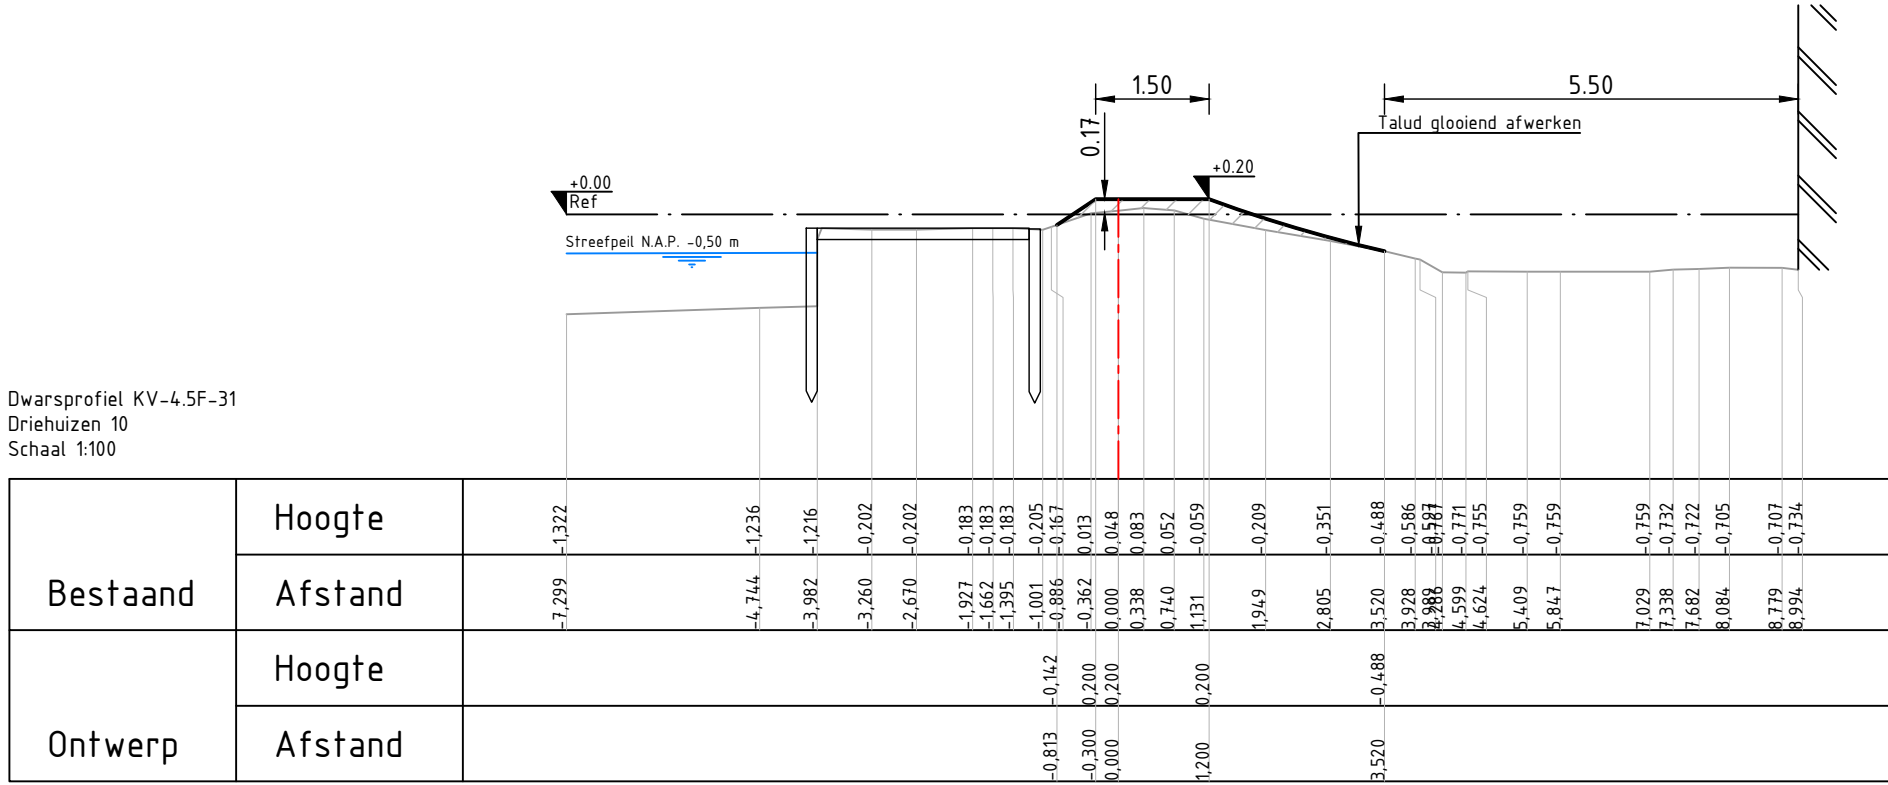


Legenda Dwarsprofiel

- Klei EBCII
- Bestaand maaiveld
- Aanvulling grond
- Referentielijn
- Waterlijn
- principe weergave steiger / viot
- Beschoeiing
- Gevel


Opmerkingen

- Maten in meters, tenzij anders vermeld
- Hoogte maten in meters t.o.v. N.A.P.
- Coördinaten in meters t.o.v. RD
- Werk uitzetten o.b.v. referentielijn

2	25-11-2023	Derde Uitgave	SS	JS	ReuM
1	18-11-2023	Tweede Uitgave	SS	JS	ReuM
0	01-11-2023	Eerste Uitgave	SS	JS	ReuM
REV	DATUM	OPMERKING/REVISIE	GEDEKEND	GECONTR.	GEZEN
OPDRAGGEVER			 Hoogheemraadschap Hollands Noorderkwartier		
PROJECT			 Iv-Infra lv-Infra b.v. Trapezium 322 3364 DR. Slidrecht P.O. Box 55 3360 AF Slidrecht Nederland Telephone +31 88 943 3000 www.lv-infra.nl		
ONDERDEEL			Definitief ontwerp Kadevak 4.5F Dwarsprofielen		
OPDRACHT / VERSIE: 2			PROJECTNR.		
DATUM	25-11-2023	GECONTROLEERD	J. Steenmeijer		
GETEKEND	S. Groeneweg	GEZEN	R. van der Paals		
STATUS	DO	SCHAAK	1:100		
TITEL		TITEL			
TITEL		TITEL			
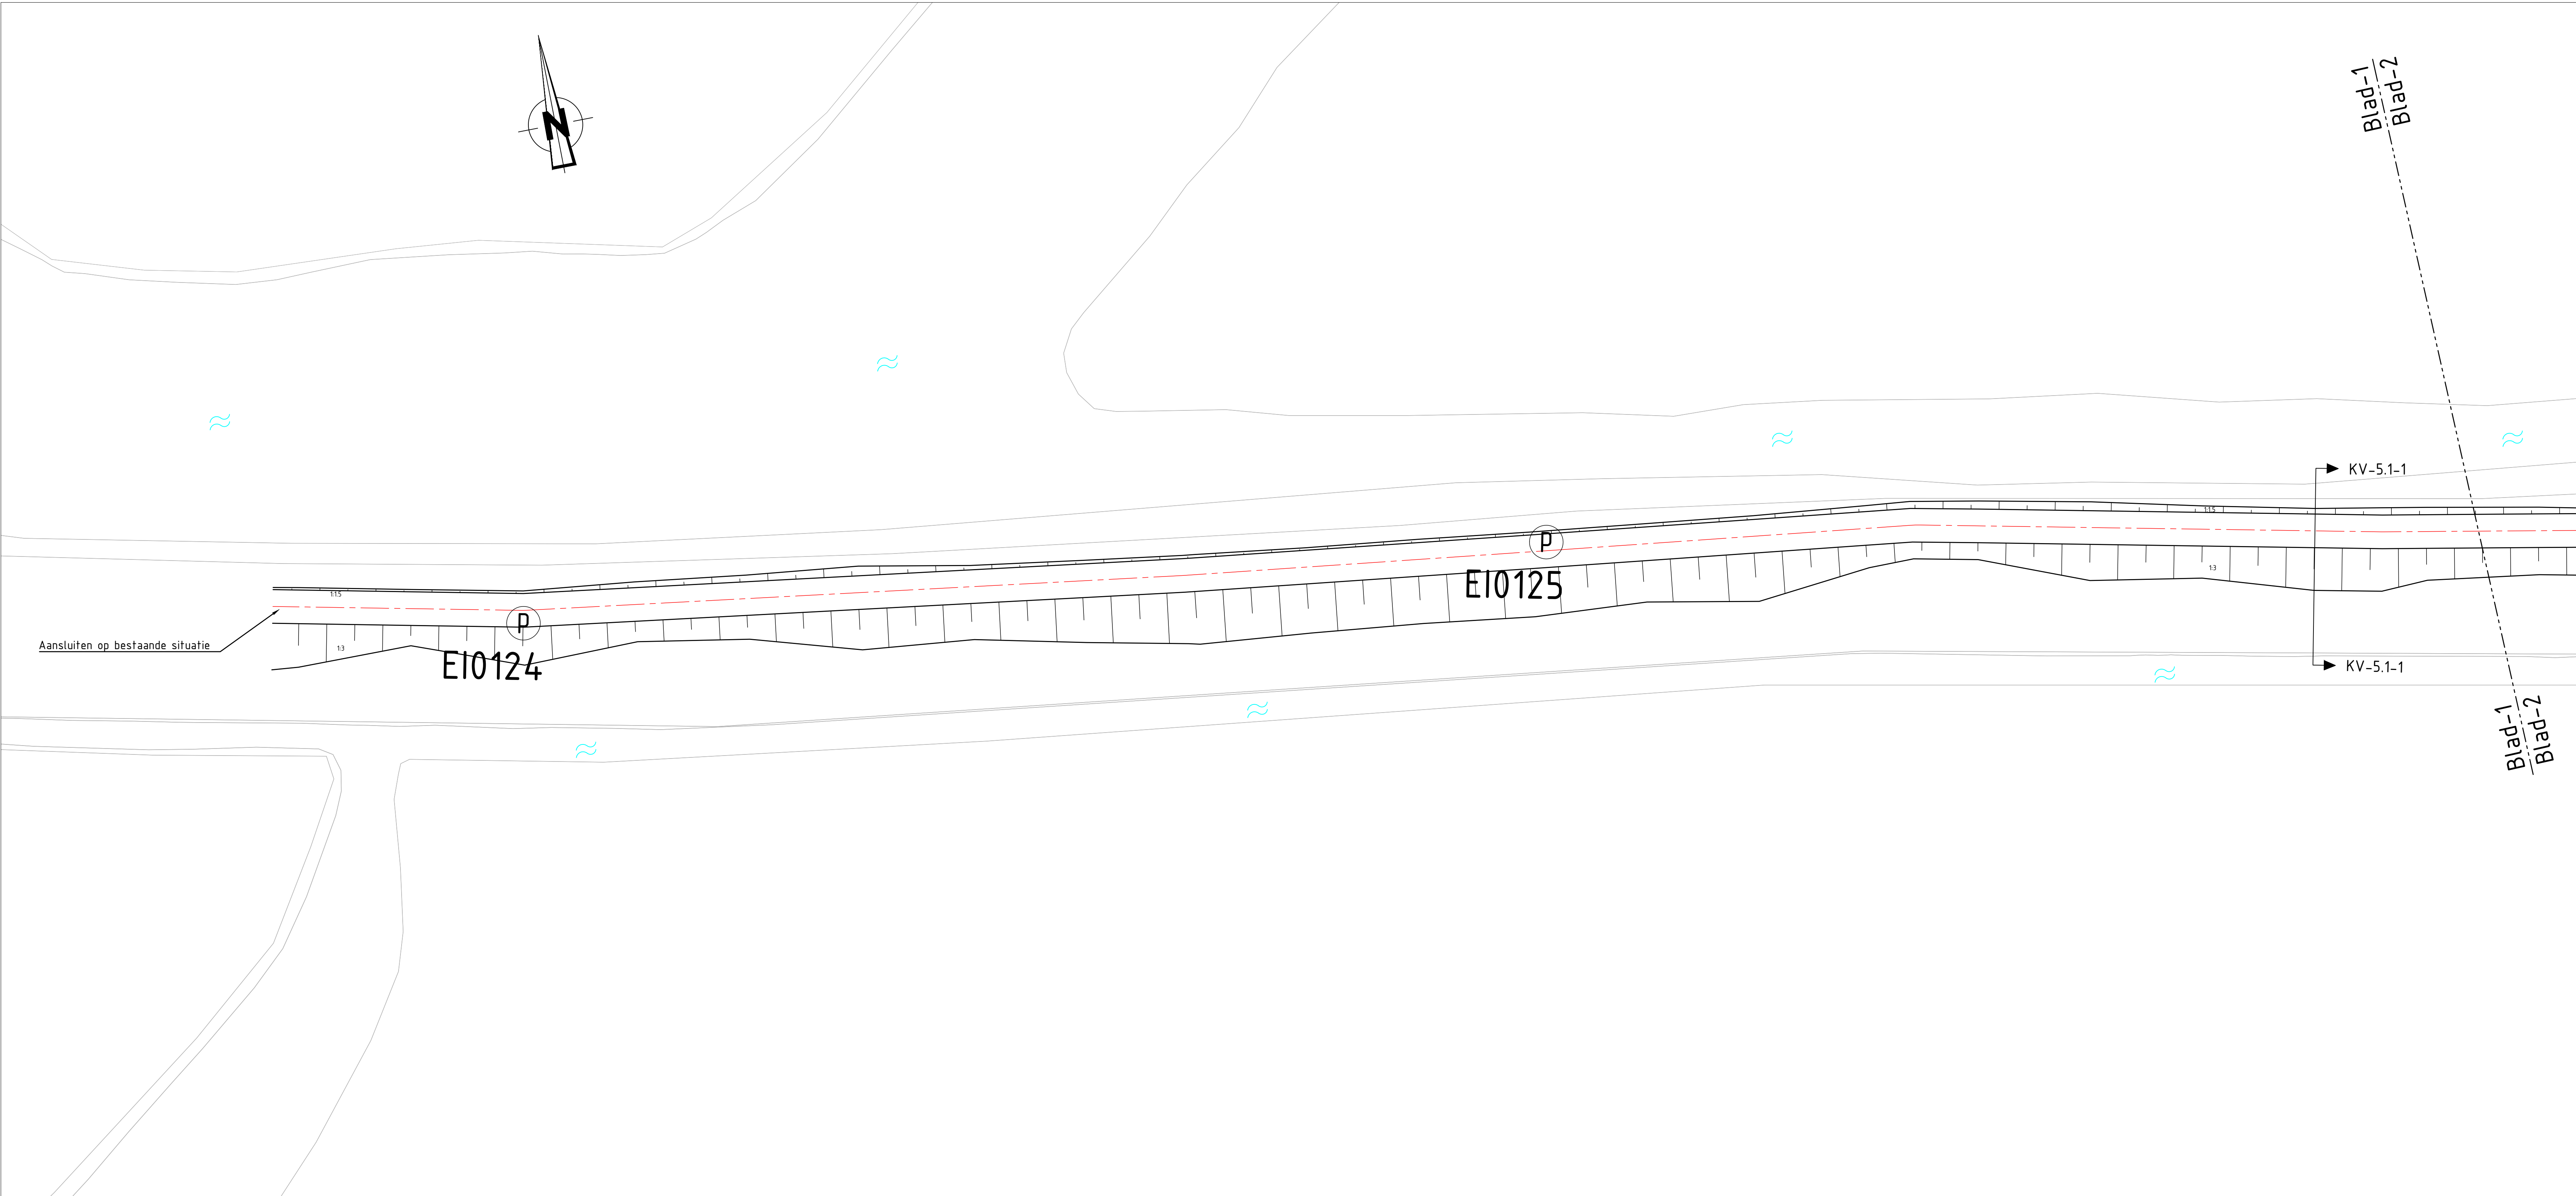

Bovenaanzicht KV-5.1
Schaal 1:250

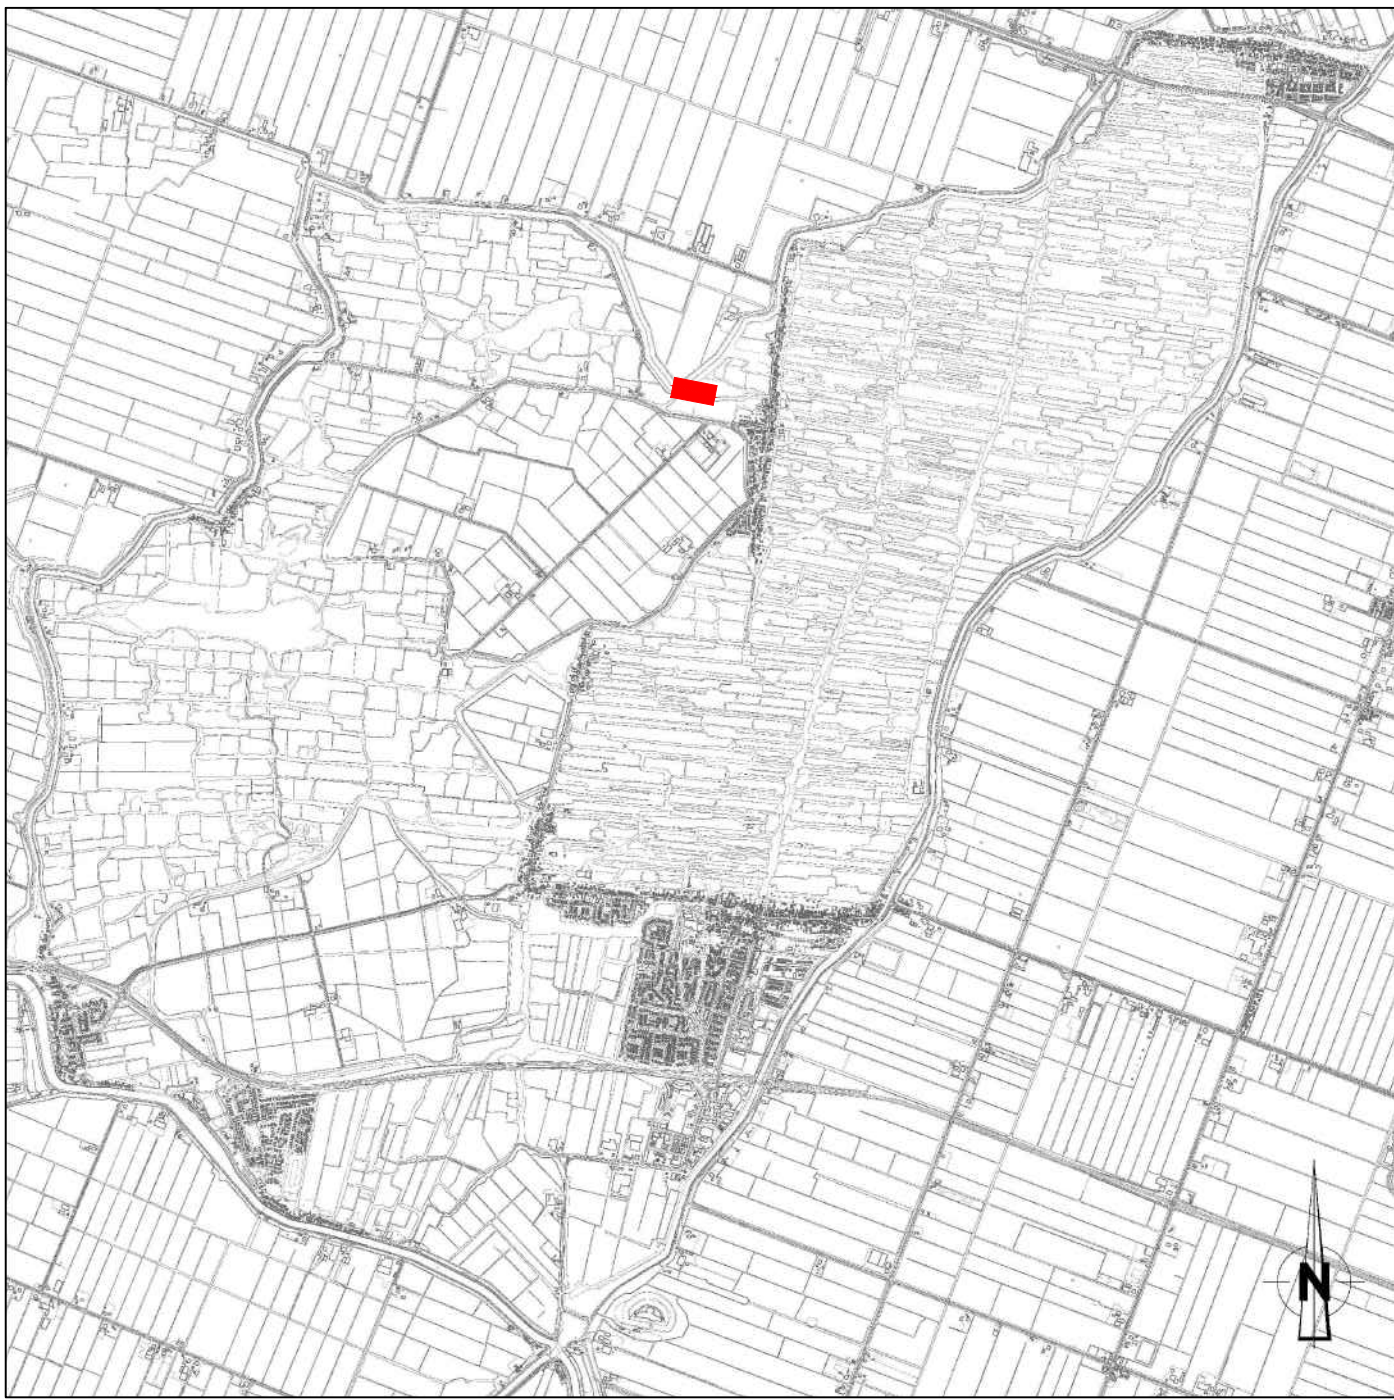



Situatie Eilandspolder
Schaal 1:50.000

- Legenda Bovenaanzicht
- Hek
 - Referentie lijn
 - Grondoplossing
 - Dwarsprofiel
 - Dijkpaalnummer
 - Water


Opmerkingen

- Maten in meters, tenzij anders vermeld
- Hoogte maten in meters t.o.v. N.A.P.
- Coördinaten in meters t.o.v. RD
- Werk uitzetten o.b.v. referentielijn

Z	13-09-2023	3e uitgave	SS	JS	RevB
I	10-06-2023	2e uitgave	SS	JS	RevB
D	28-03-2023	1e uitgave	SKL	JS	RevB
REV	DATUM	OPMERKING/REVISIE	GETEKEND	GECONT.	GEZEN
OPDRACHTGEVER					
Hoogheemraadschap Hollands Noorderkwartier			Hoogheemraadschap Hollands Noorderkwartier		
PROJECT					
VBK Eilandspolder			iv-Infra Tragepunt 302 3364 DL Sliedrecht P.O. Box 155 3360 AC Sliedrecht Nederland Telephone +31 88 943 2300 www.iv-infra.nl		
ONDERDEEL			Definitief Ontwerp Bovenaanzicht Kadevak 5.1		
OPDRACHT / VERSIE: 2			PROJECTNR. INFR220765		
DATUM		13-09-2023	GECONTROLEERD		J. Steenmeijer
GETEKEND		S. Groenewegh	GEZEN		R. van der Pijl
STATUS		D0	SCHAAL		1:250
DEEL TEKENING IS EENDEEL VAN DE DITTE ZAK ONDER CONTRACT. TEGENWOORDIGHEID VAN DE SCHAKEL DIT DEEL OP EENDEEL WILD VERBODEN (EXCEPTIE OF UITSLUITING)			FORMAAT A0		
PROJECTNR.			INFR220765		
TEKENINGNR.			25101		
BLADNR.			001		

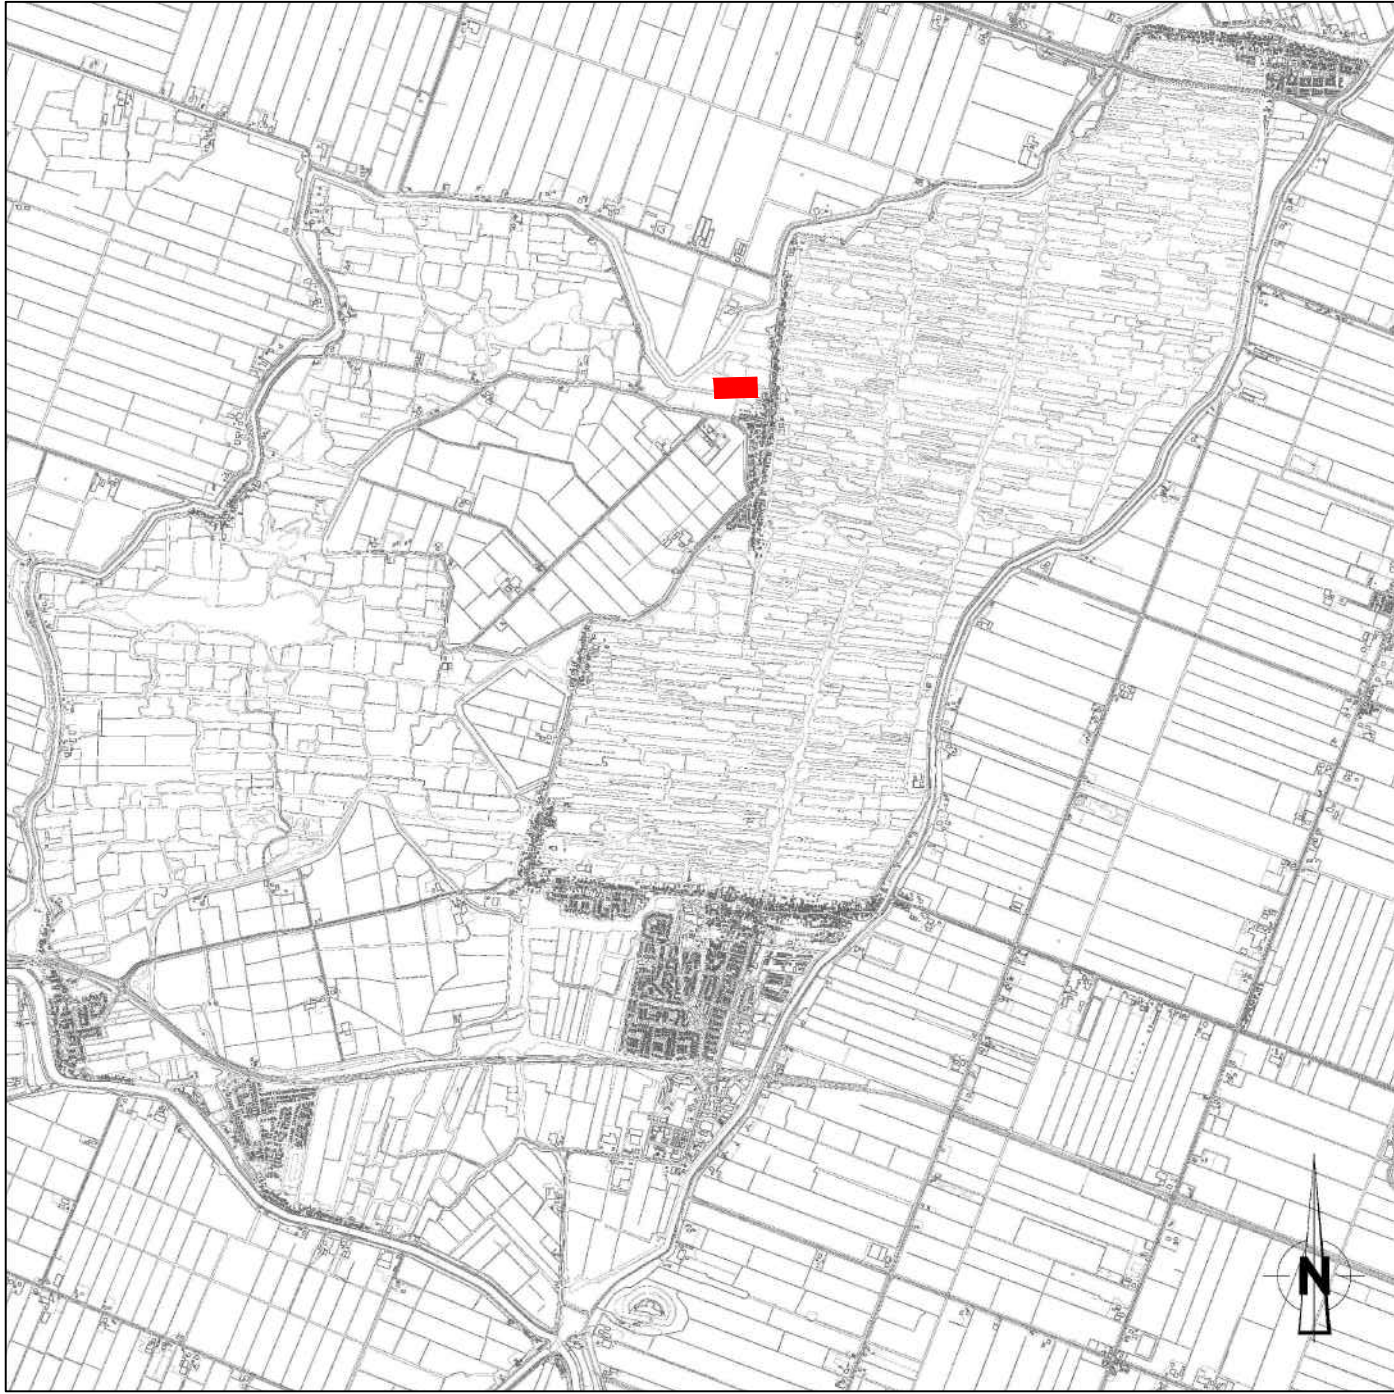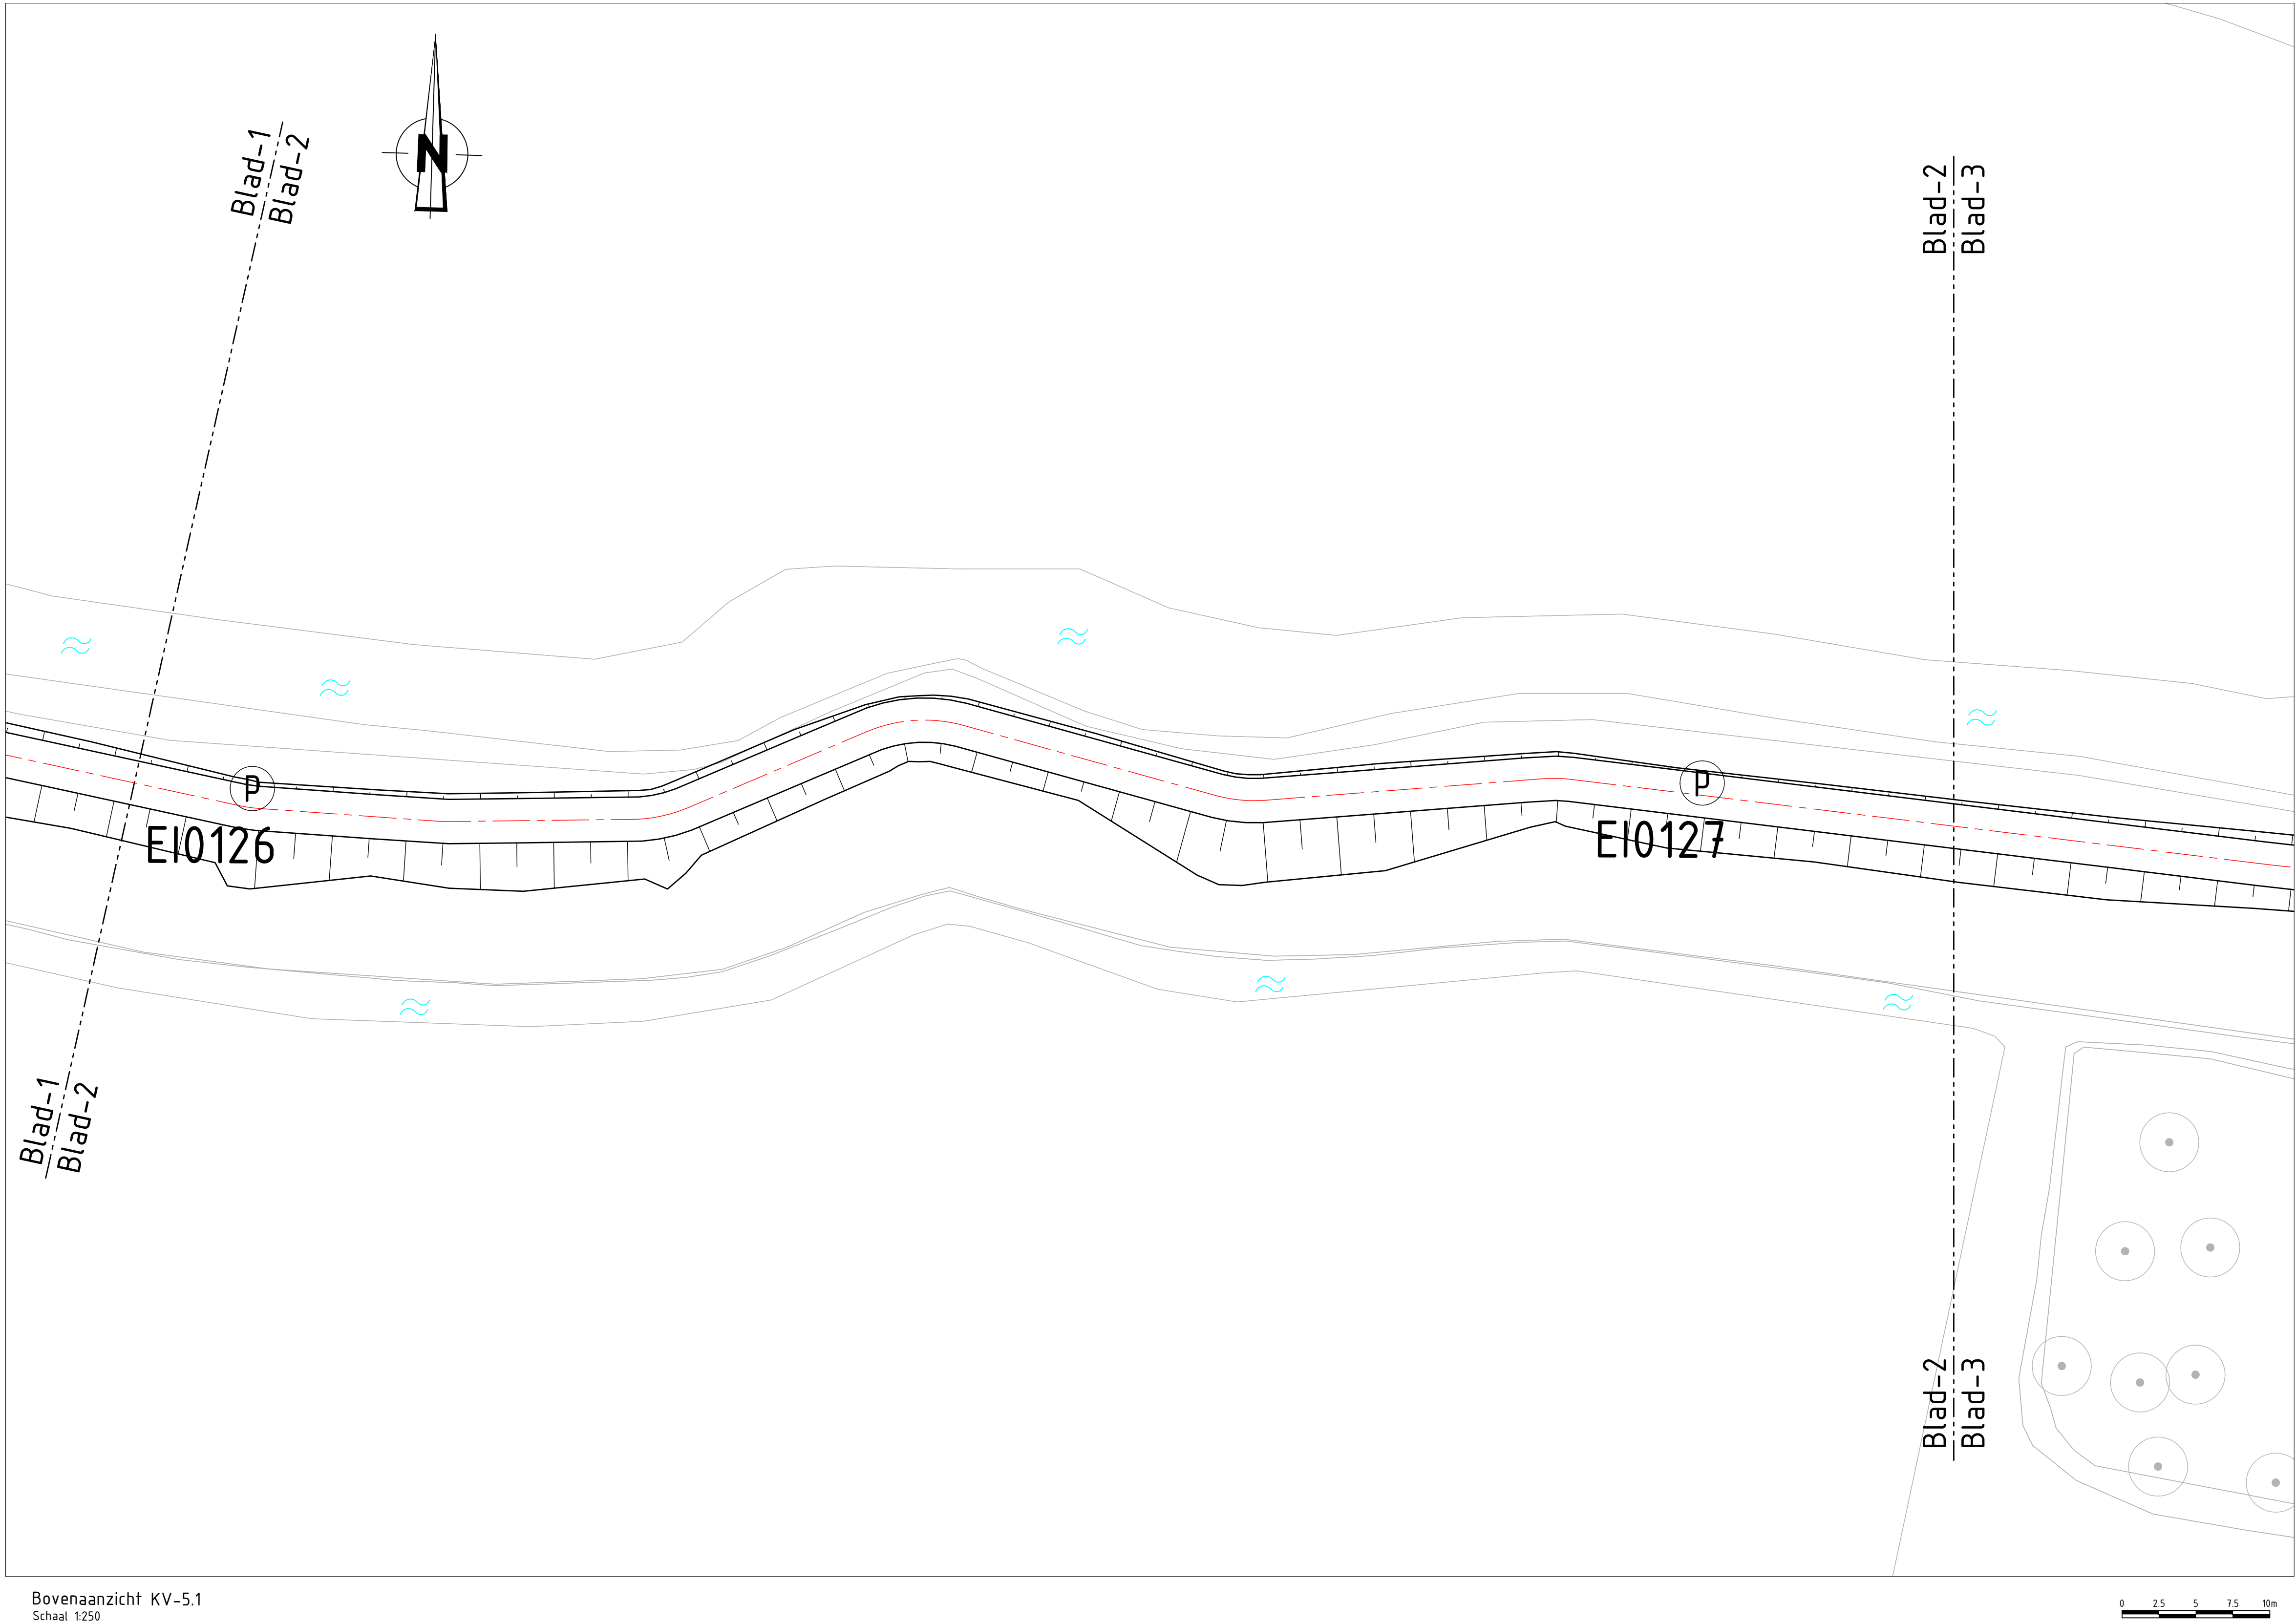


Situatie Eilandspolder
Schaal 1:50.000

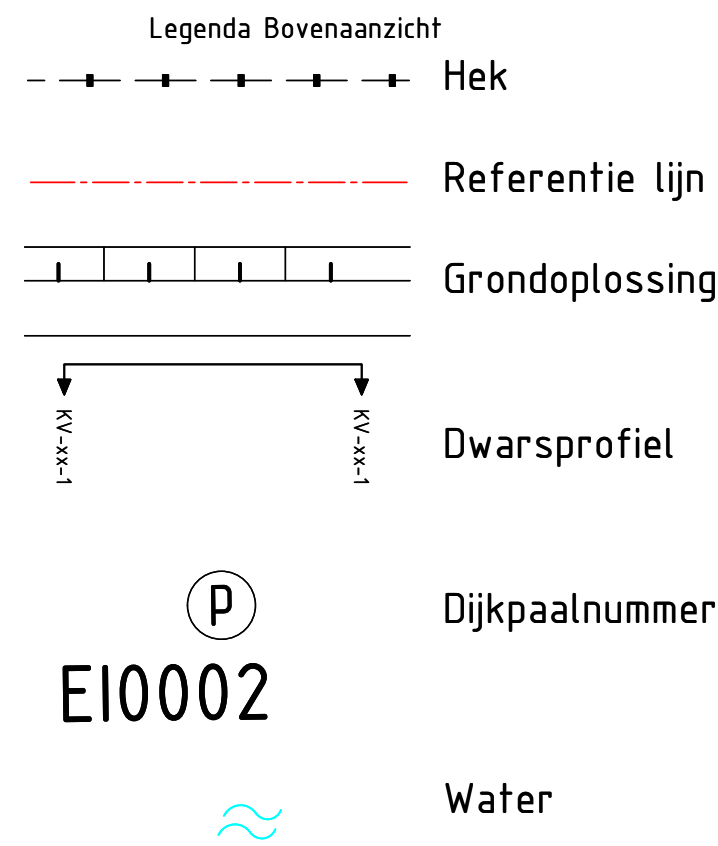


Opmerkingen

- Maten in meters, tenzij anders vermeld
- Hoogte maten in meters t.o.v. N.A.P.
- Coördinaten in meters t.o.v. RD
- Werk uitzetten o.b.v. referentielijn

Z	13-09-2023	De uitgave	SS	JS	RevP
I	15-09-2023	De uitgave	SS	JS	RevP
0	28-09-2023	De uitgave	SS	JS	RevP
REV	DATUM	OPMERKING REVISIE	GETEKEND	GELOFTE	GEDEEN
OPDRACHTGEVER Hoogheemraadschap Hollands Noorderkwartier					
PROJECT VBK Eilandspolder					
ONDERDEEL Definitief Ontwerp Bovenaanzicht Kadevak 5.1					
OPDRACHT / VERSIE 2					
DATUM	13-09-2023	GECONTROLEERD	J. Steenmeijer	PROJECTNR.	
GETEKEND	S. Groenewegh	GEDEEN	H. van der Pijl	INFR220765	
STATUS	DO	SCHAAL	1:250	TEKENINGNR.	
DEEL TEKENING IS EENDEEL VAN DE DITTE ZAK ONDER CONTRACTUITVOERING VAN DE VERBODEN ZAK OP EENDEEL WILK VERBODEN VERBODEN OF VERBODEN ZAK			FORMAAT	25101	
			A0	BLADNR.	
				002	

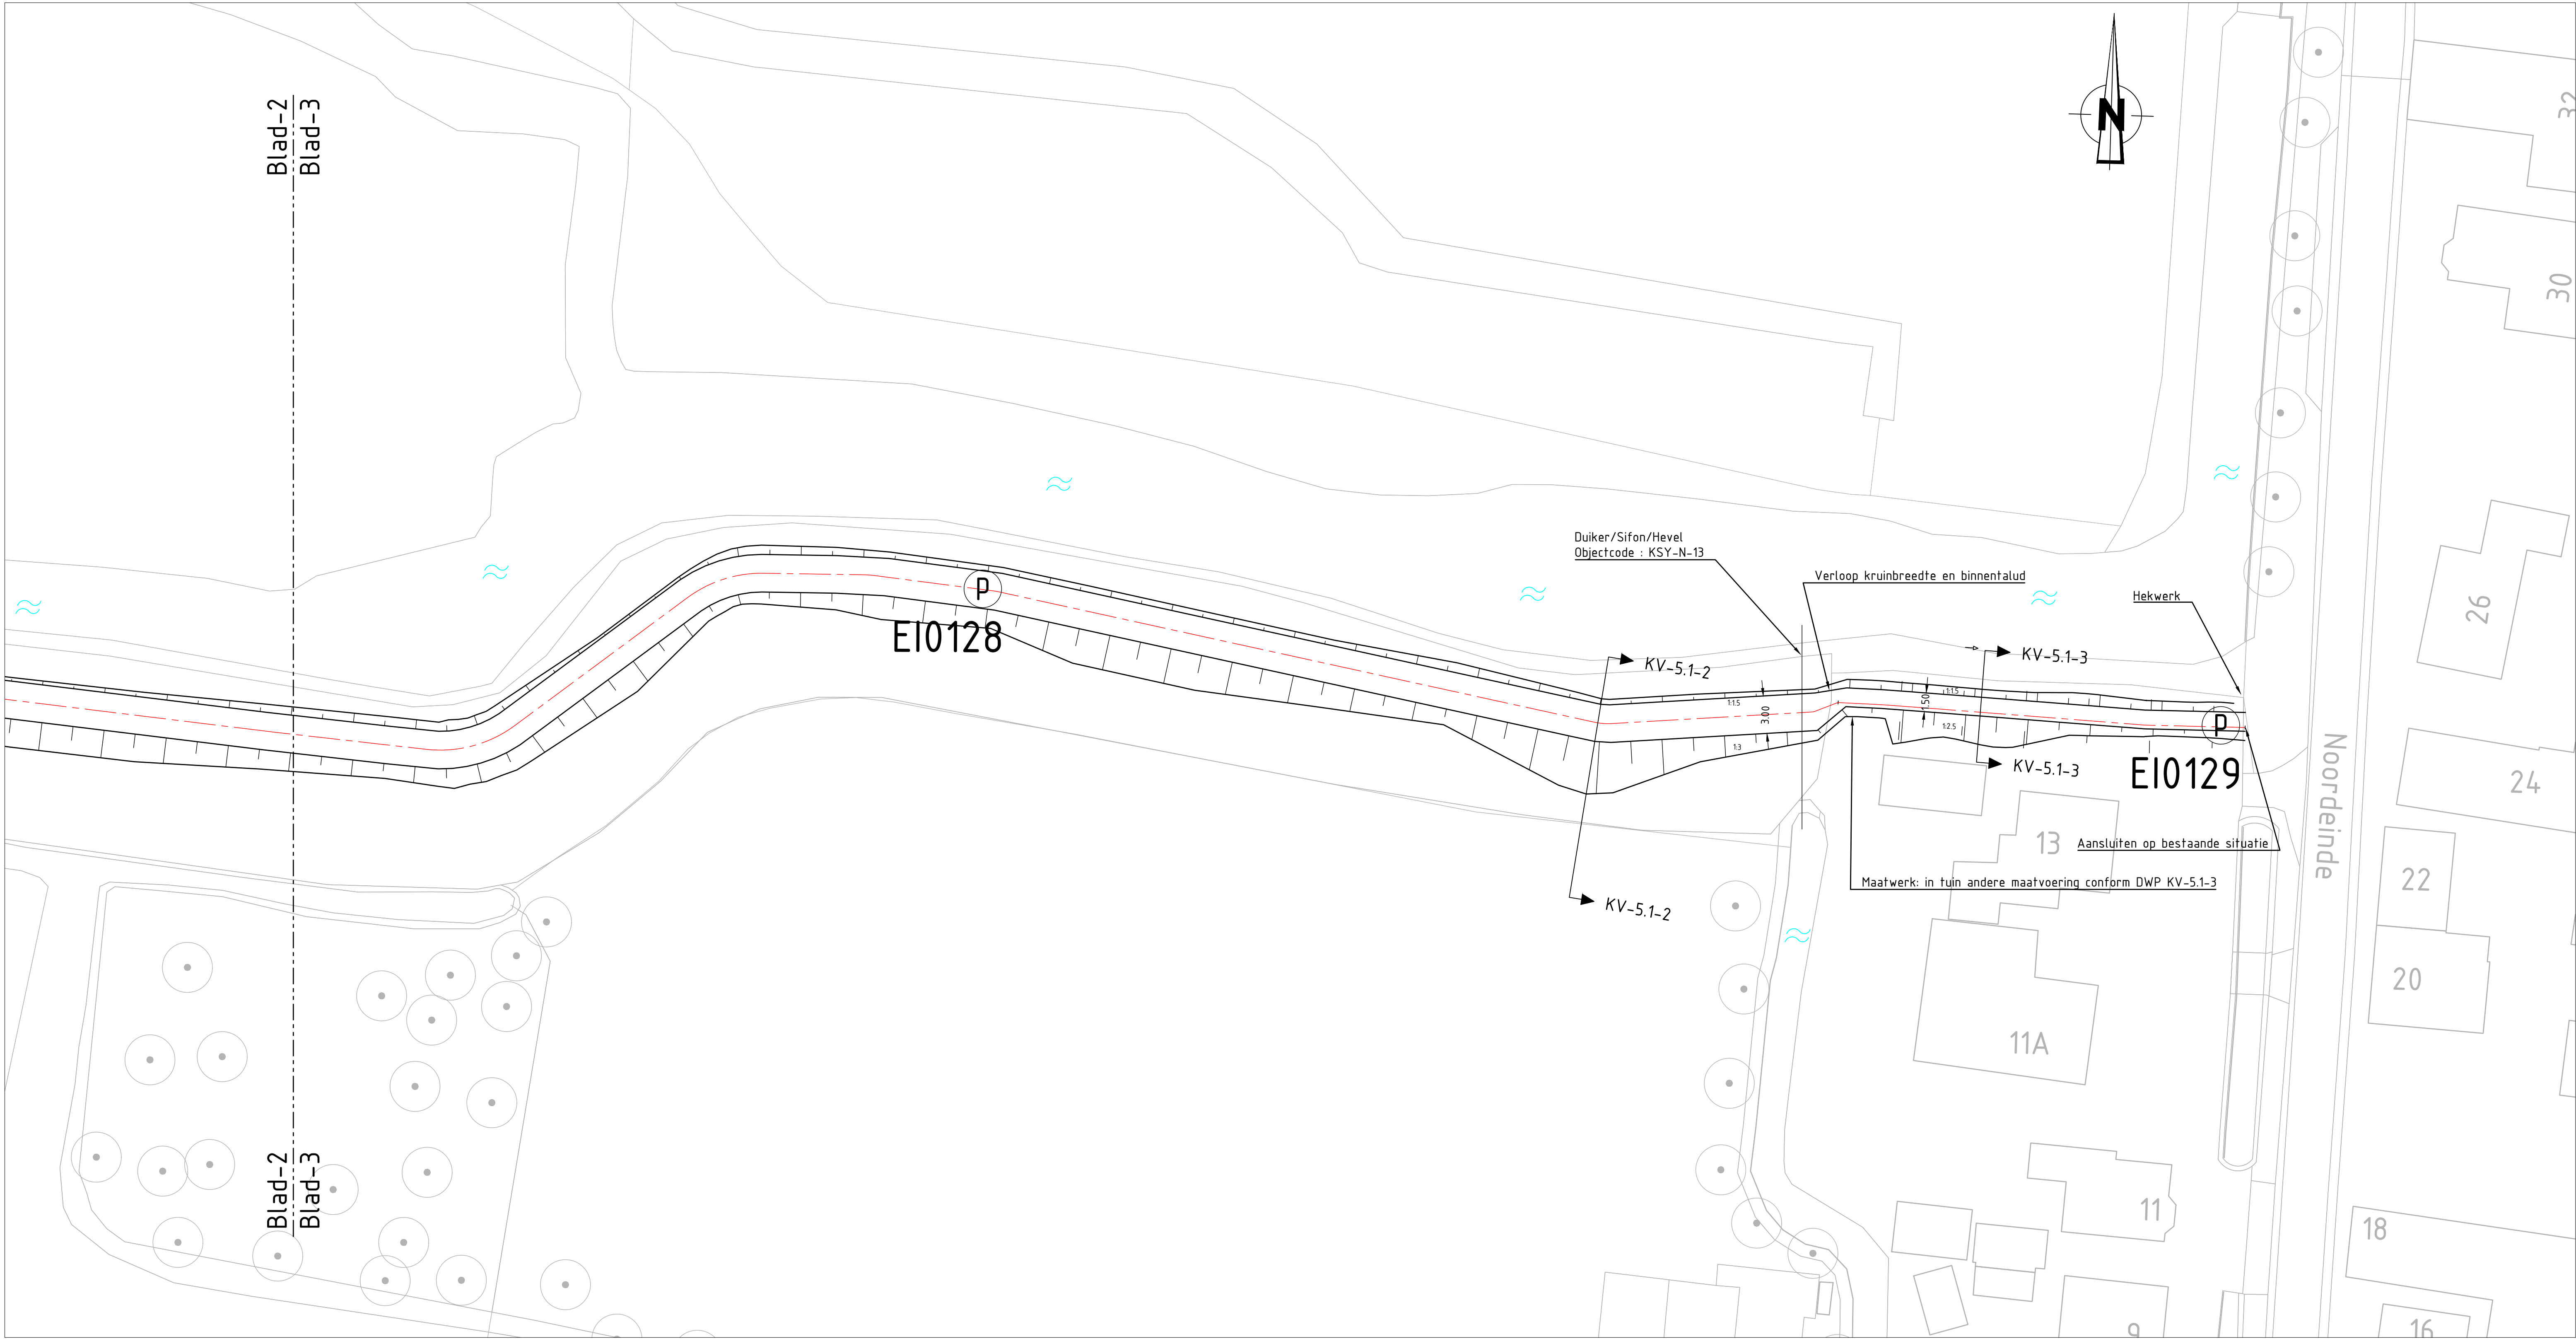

Bovenaanzicht KV-5.1
Schaal 1:250

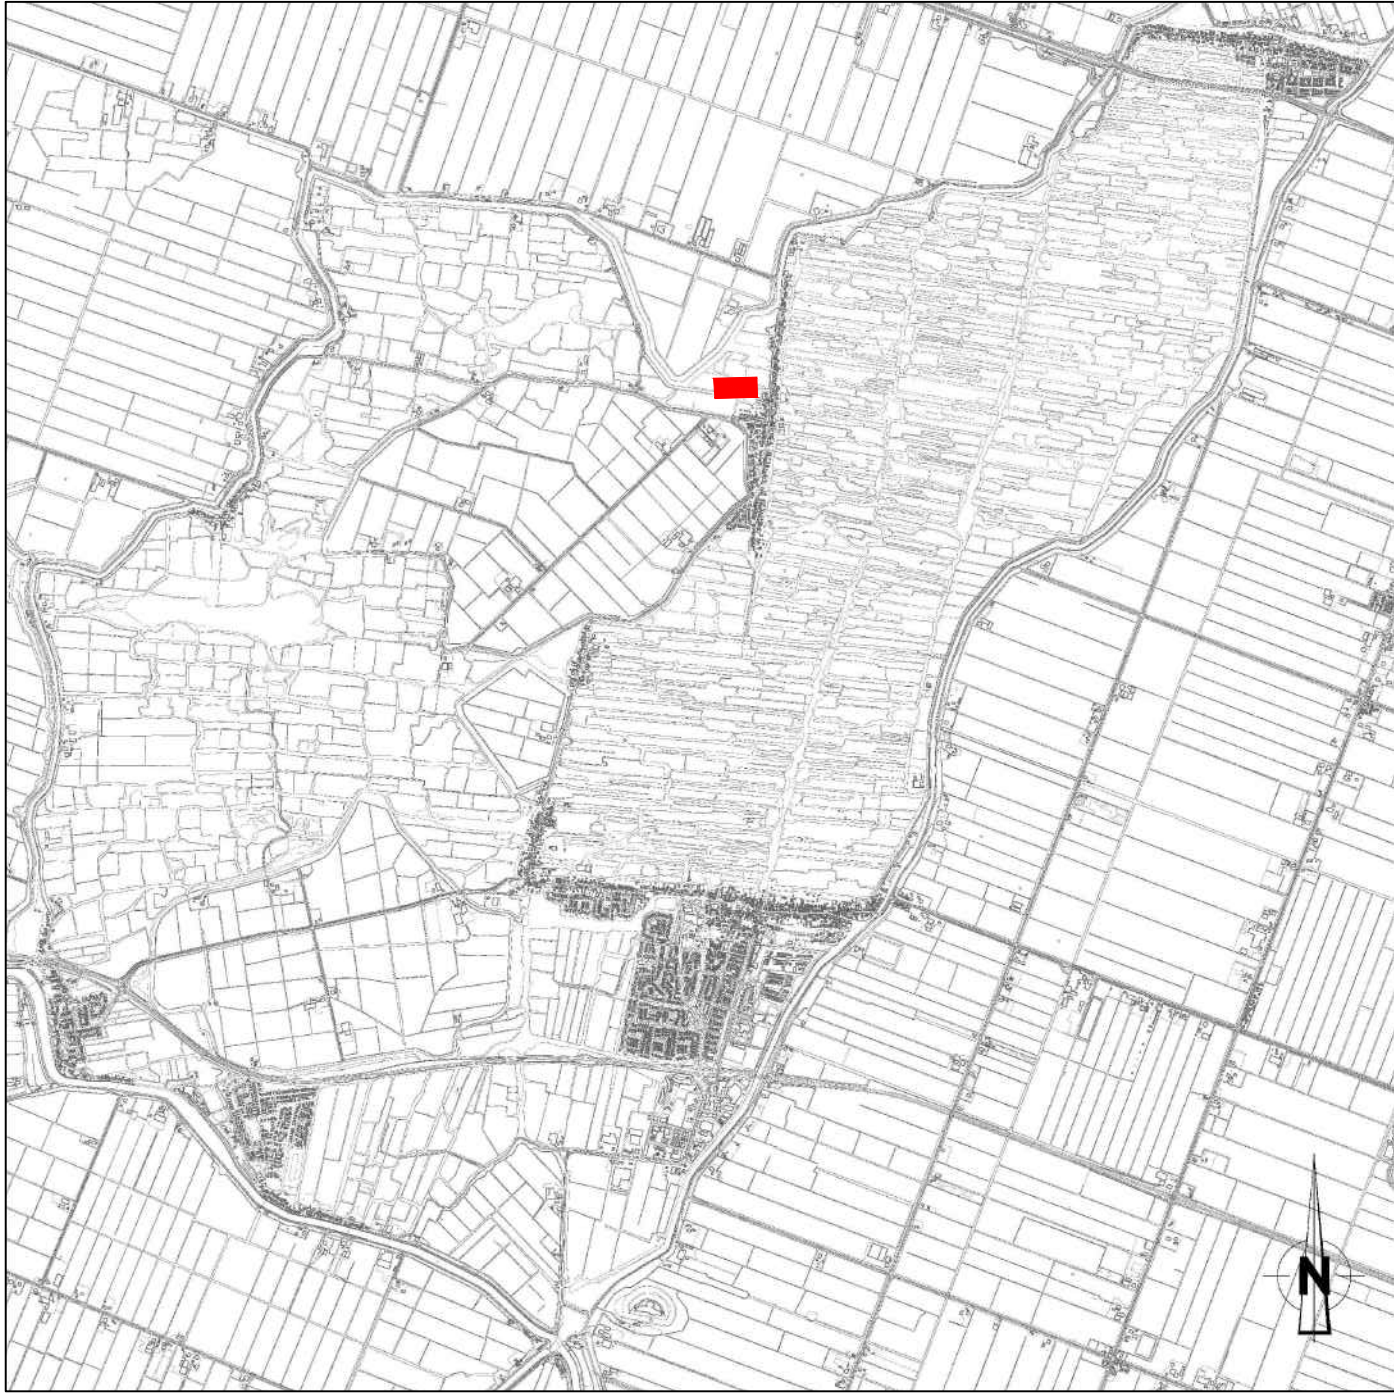

Situatie Eilandspolder
Schaal 1:50.000

Legenda Bovenaanzicht


- Hek
- Referentie lijn
- Grondoplossing
- Dwarsprofiel
- Dijkpaalnummer
- Water

Opmerkingen

- Maten in meters, tenzij anders vermeld
- Hoogte maten in meters t.o.v. N.A.P.
- Coördinaten in meters t.o.v. RD
- Werk uitzetten o.b.v. referentielijn


Z	13-09-2023	3e uitgave	SS	JS	RevB
I	10-06-2023	2e uitgave	SS	JS	RevB
B	28-03-2023	1e uitgave	SPS	JS	RevB
REV	DATUM	OPMERKING REVISIE	GETEKEND	GECONT.	GEZEN
OPDRAGGEVER			Hoogheemraadschap Hollands Noorderkwartier		
PROJECT			VBK Eilandspolder		
ONDERDEEL			Definitief Ontwerp Bovenaanzicht Kadevak 5.1		
OPDRACHT / VERSIE: 2			PROJECTNR. INFR220765		
DATUM: 13-09-2023		GECONTROLEERD: J. Steenmeijer		TEKENINGNR. 25101	
GETEKEND: S. Groenewegh		GEZEN: R. van der Pijl		BLADNR. 003	
STATUS: DO		SCHAAL: 1:250			
DEEL TEKENING IS EENDEEL VAN DE DITTE ZAKEN-CONTRACT-TEKENTING VAN DE SCHAKEL VAN DEZE OPDRACHT. WILK VERBODEN WORDEN VERPLICHT OF VERPLICHT WORDEN.		FORMAAT: A0			

Dwarsprofiel KV-5.1-1
t.o.v. as ALM -KV5.1
bij metrereng 12559.999
Schaal 1:100

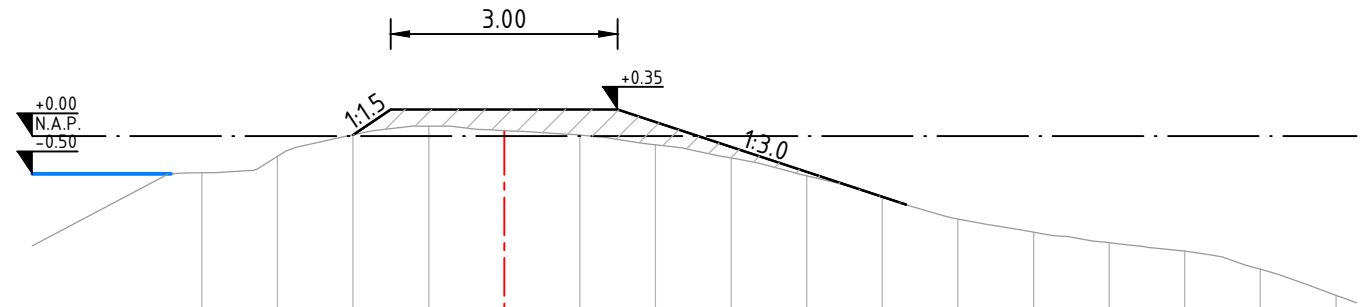


Bestaand	Hoogte	-0.49	-0.27	0.02	0.13	0.072	0.01	-0.12	-0.29	-0.53	-0.81	-1.10	-1.27	-1.41	-1.52	-1.76	-2.11
	Afstand	-4.000	-3.000	-2.000	-1.000	0.000	1.000	2.000	3.000	4.000	5.000	6.000	7.000	8.000	9.000	10.000	11.000
Ontwerp	Hoogte			0.000	0.350	0.350		0.350		-0.900							
	Afstand	-5.000				0.000											11.274

Dwarsprofiel KV-5.1-2
t.o.v. as ALM -KV5.1
bij metrereng 12842.000
Schaal 1:100

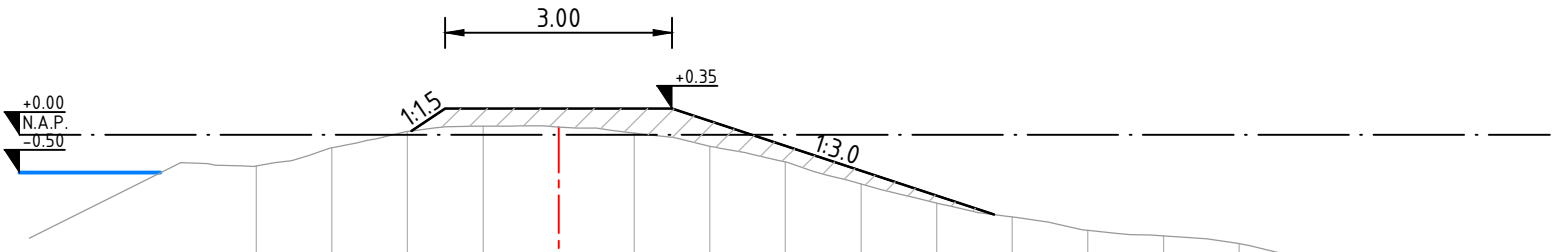

Bestaand	Hoogte	-0.41	-0.11	0.05	0.11	0.102	0.02	-0.15	-0.36	-0.65	-0.90	-1.09	-1.26	-1.34	-1.44	-1.57	-1.57	-1.59	-1.60
	Afstand	-4.000	-3.000	-2.000	-1.000	0.000	1.000	2.000	3.000	4.000	5.000	6.000	7.000	8.000	9.000	10.000	11.000	12.000	13.000
Ontwerp	Hoogte			0.053	0.350	0.350		0.350			-1.055								
	Afstand	-5.000	-1.946	-1.500		0.000		1.500											13.111

Dwarsprofiel KV-5.1-3
t.o.v. as ALM - Bewonerstuin
bij metrereng 10.788
Schaal 1:100

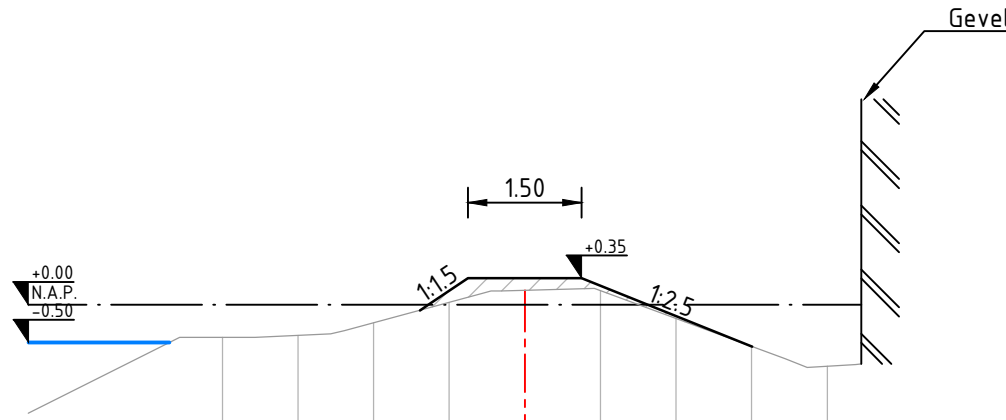

Bestaand	Hoogte			-0.24	0.03	0.195	0.19	-0.18	-0.55	-0.81
	Afstand	-4.000	-3.000	-2.000	-1.000	0.000	1.000	2.000	3.000	4.000
Ontwerp	Hoogte			-0.344	0.182	0.195	0.271	-0.175	-0.710	-0.810
	Afstand	-2.384			-0.445	0.000	0.920		3.448	4.310

Legenda Dwarsprofiel

- Klei ECII
- Bestaand maaiveld
- Aanvulling grond
- Referentielijn
- Waterlijn

Opmerkingen

- Maten in meters, tenzij anders vermeld
- Hoogte maten in meters t.o.v. N.A.P.
- Coördinaten in meters t.o.v. RD
- Werk uitzetten o.b.v. referentielijn

1	14-06-2023	2e uitgave	SG		JS		RvdM	
0	09-03-2023	1e Uitgave	SKL		JS		RvdM	
REV.	DATUM	OMSCHRIJVING REVISIE	GETEKEND	GECONTR.	GEZIEN			
OPDR.GEVER					hoogheemraadschap Hollands Noorderkwartier			
PROJECT			 Iv-Infra Iv-Infra b.v. Trapezium 322 3364 DL Sliedrecht P.O. Box 135 3360 AC Sliedrecht Nederland Telephone +31 88 943 3200 www.iv-infra.nl					
ONDERDEEL			Definitief Ontwerp Dwarsprofielen KV-5.1					
OMSCHR. / VERSIE: 1			PROJECTNR. INFR220765					
DATUM: 14-06-2023		GECONTROLEERD: J. Steenmeijer		TEKENINGNR. 1251				
GETEKEND: S. Groenendijk		GEZIEN: R. van der Meijs		BLADNR. 001				
STATUS: DO		SCHAAL: 1:100						
DEZE TEKENING IS EIGENDOM VAN Iv-Infra b.v. ZONDER SCHRIJFTELIJKE TOESTEMMING VAN DE EIGENAAR MAG DEZE OP GEENLIJKE WIJZE WORDEN GEKOPIEERD OF OPENBAAR GEMAKT.			FORMAAT: A1					



Opmerkingen

- Maten in meters, tenzij anders vermeld
- Hoogte maten in meters t.o.v. N.A.P
- Coördinaten in meters t.o.v. RD
- Werk uitzetten o.b.v. referentielijn

1	24-08-2023	Toevoeging gebied watercompensatie	RfI		JS		RvdM
0	12-07-2023	Eerste uitgave	SG		JS		RvdM
REV	DATE	OMSCHRIJVING REVISIE	GEFASSEN		GECONTR		GEFEN

OPDR.GEVER	Hoogheemraadschap Hollands Noorderkwartier
------------	---





PROJECT	VBK Eilandspolder
---------	-------------------

ONDERDEEL Overzichtstekening
Kadevak 5.2
T.b.v. bewonersavond Noordeinde






lv-Infra b.v.
Trapezium 322
3364 DL Sliedrecht
P.O. Box 135
3360 AC Sliedrecht
Nederland
Telephone +31 88 943 3200
e-mail: info@lv-Infra.nl






OMSCHRIJFING / VERSIE: 0			
DATUM: 12-07-2023	GECONTROLEERD: J. Steenmeijer	PROJECTNR:	INFR220765
GETEKEND: S. Groenendijk	GEZIED: R. van der Meij	TEKENINGNR:	05200
STATUS: VO	SCHAAL: 1:1000	BLADNR:	001
DEZE TEKENING IS EIGENDOM VAN IV-Infra b.v. ZONDER SCHRIJFTUUR: TOEGANG VAN DE TOEGANG NAAR DEZE DOOR NIEMAND VAN ANDER (EXCEPTIE OF ANDERZAKS)		FORMAAT: A0	

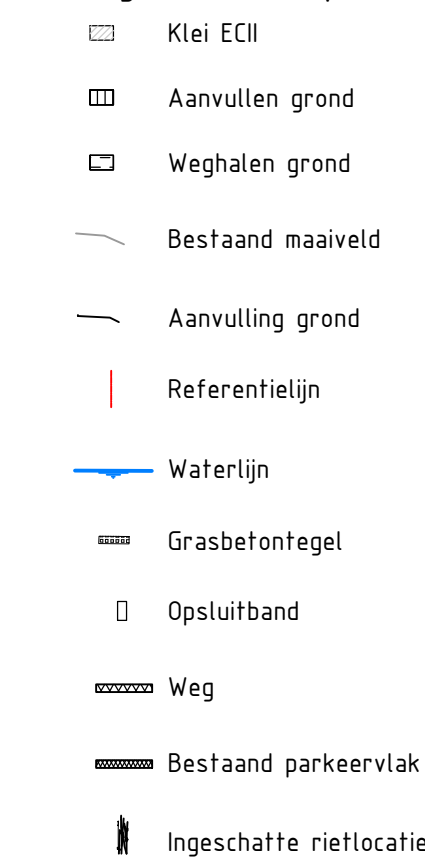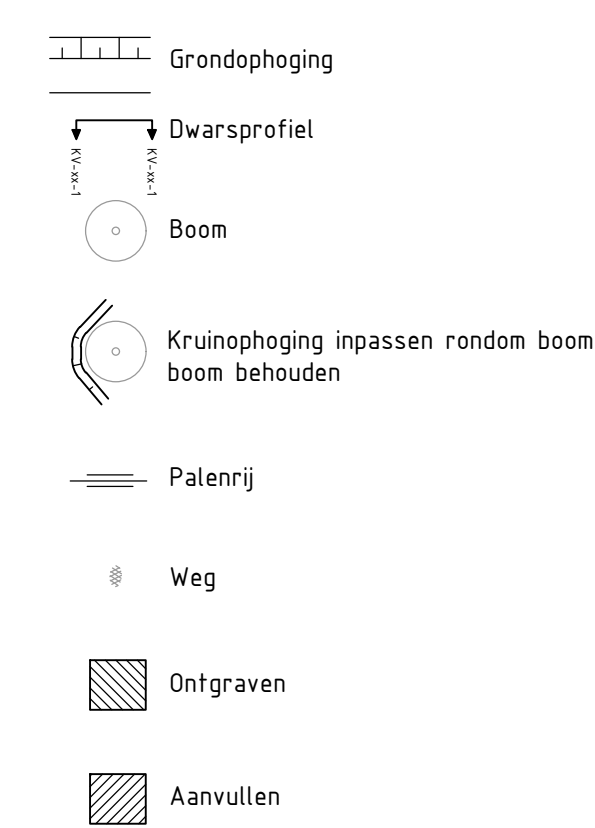

- Maten in meters, tenzij anders vermeld
- Hoogte maten in meters t.o.v. N.A.P
- Coördinaten in meters t.o.v. RD
- Werk uitzetten o.b.v. referentielijn

www.localisedirecten/UK/MBR223165_HENC_VMW_Filadelfia/DOA_beslek/Arad/1/2_DN/KV_5/5/MBR223165_T62/6/1/Or_KV_5/26_ID/don

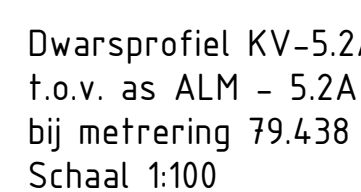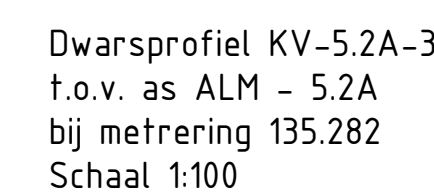
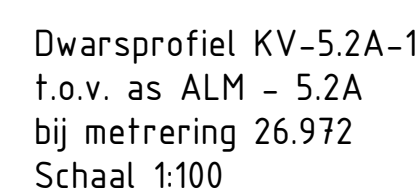


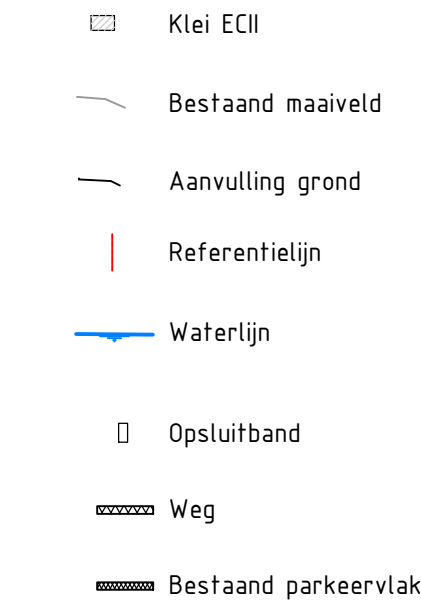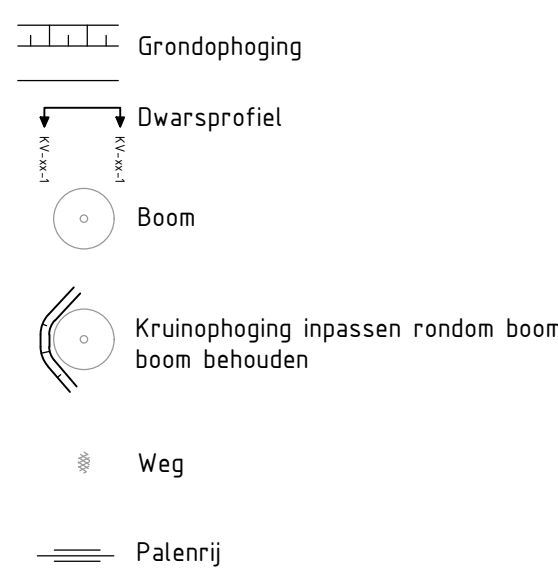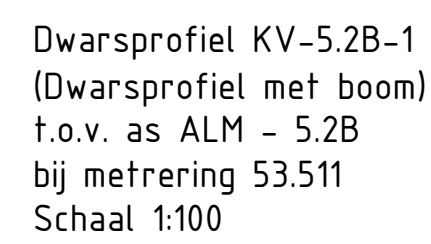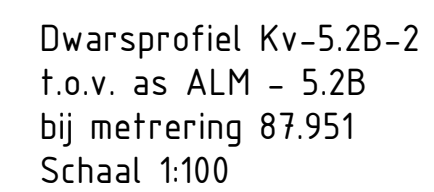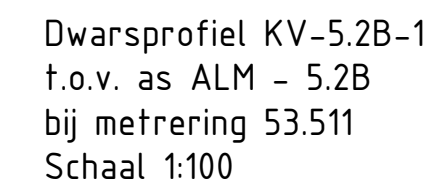



- Maten in meters, tenzij anders vermeld
- Hoogte maten in meters t.o.v. N.A.P
- Coördinaten in meters t.o.v. RD
- Werk uitzetten o.b.v. referentielijn



hoogheemraadschap
**Hollands
Noorderkwartier**

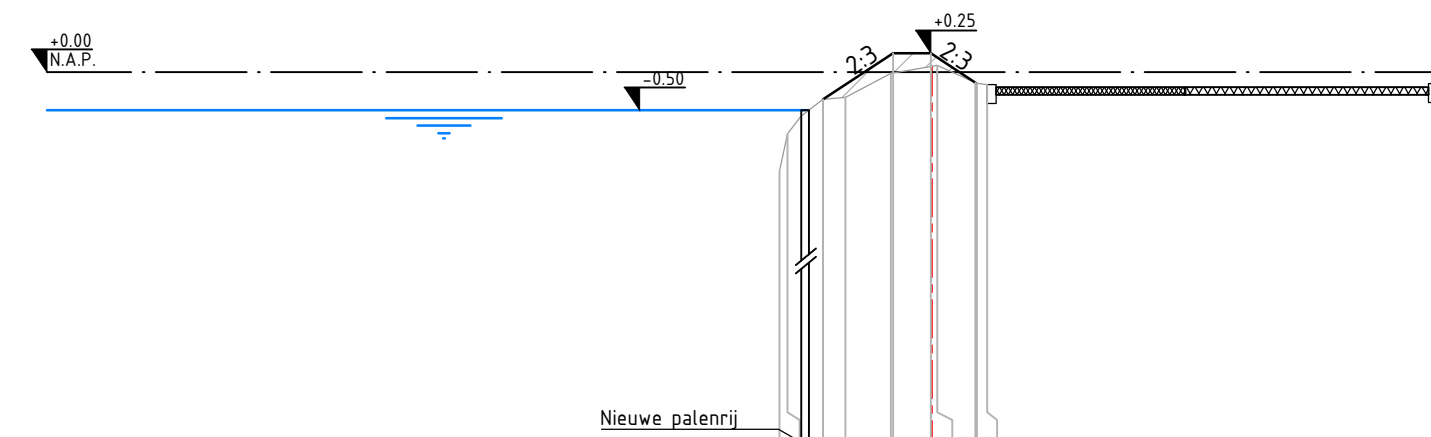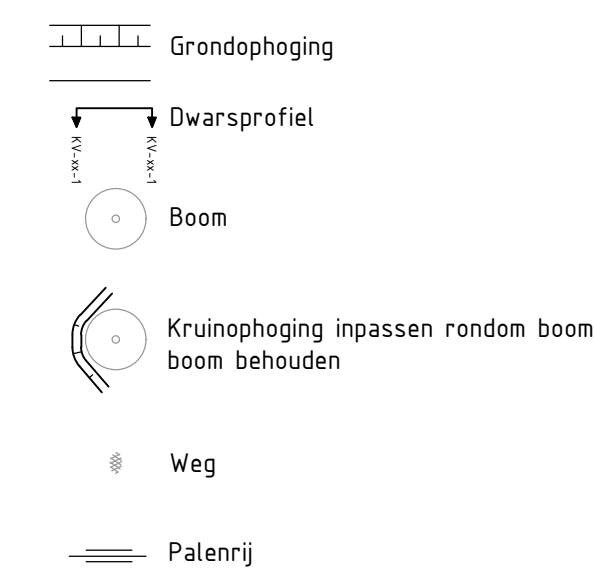


Dwarsprofiel KV-5.2C-
t.o.v. as ALM - 5.2C
bij mettering 80.392
Schaal 1:100

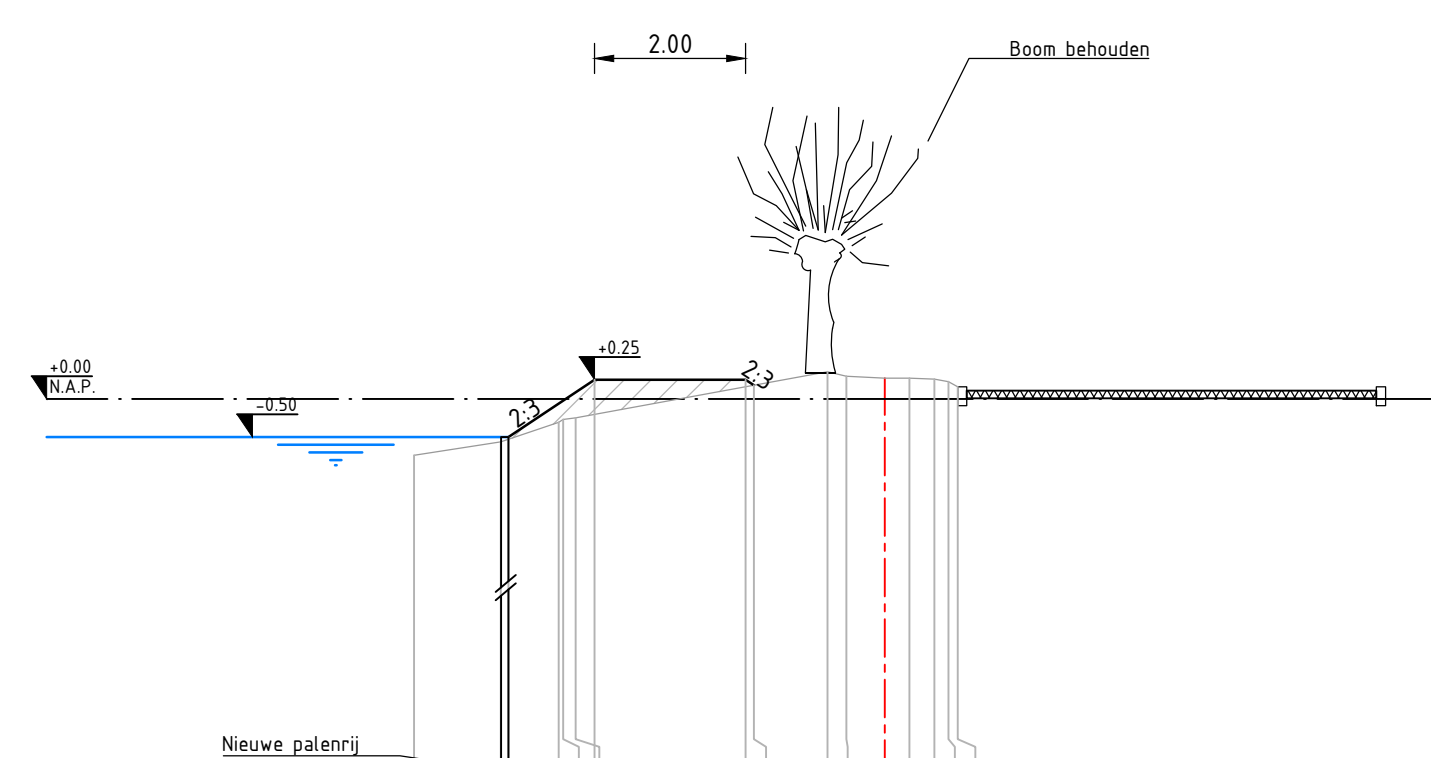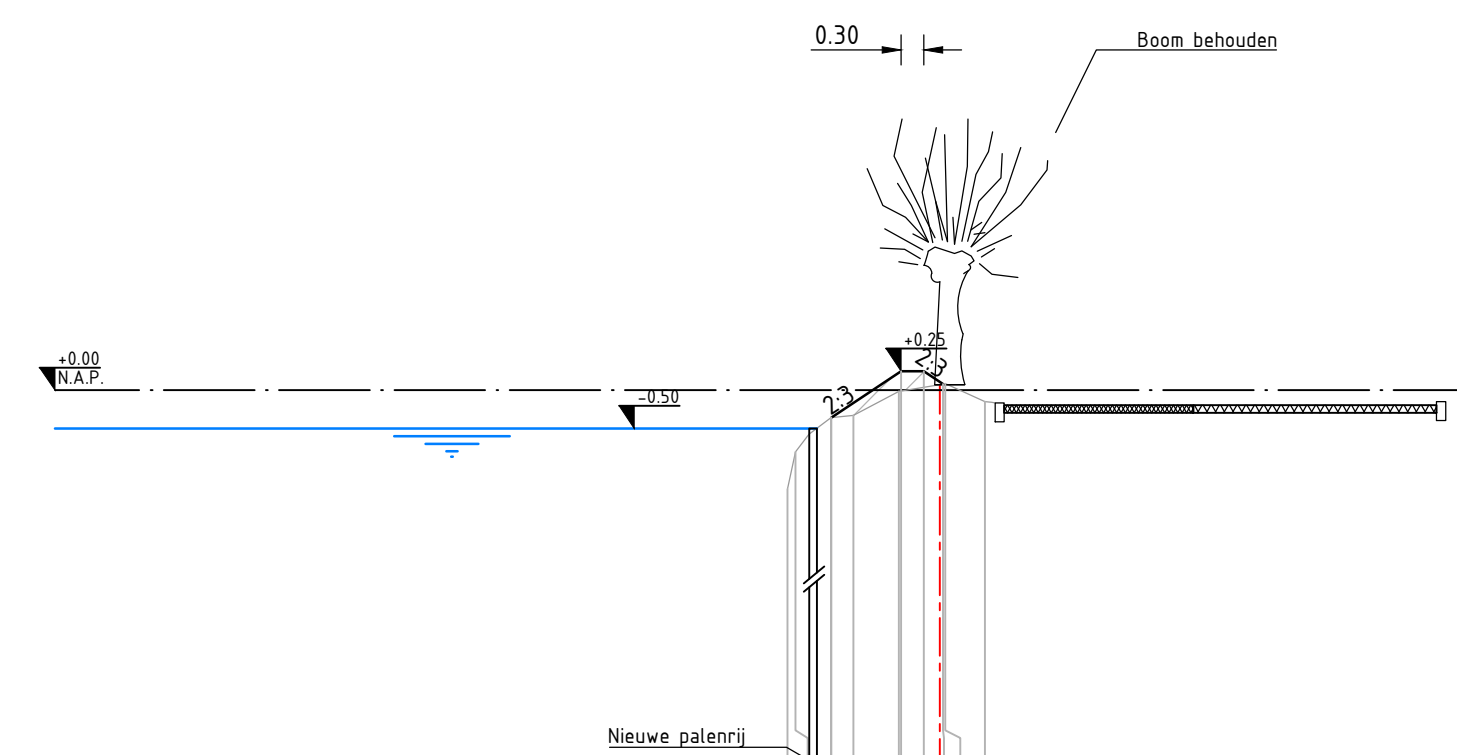[illegible]


Bestaand	Hoogte	1,305
	Afstand	2,228
Ontwerp	Hoogte	0,301
	Afstand	3,213

- Maten in meters, tenzij anders vermeld
- Hoogte maten in meters t.o.v. N.A.P
- Coördinaten in meters t.o.v. RD
- Werk uitzetten o.b.v. referentielijn

Q	12-01-2023	Erwin Ulfhage	SS		JS	kvart
BEV	DATUM	OMSCHRIJVING REISSE	GE TEKNO		GECONTY	GEZEN
OPDRACHTGEVER	Hoogheemraadschap Hollands Noorderkwartier			 hoogheemraadschap Hollands Noorderkwartier		
PROJECT	VBK Eilandspolder			 Iv-Infra		
ONDERDEEL	Voorlopig Ontwerp Kadevak 52C			Iv-Infra b.v. Trapezen 322 3364 DL Sluisdrecht P.O. Box 135 3360 AE Sluisdrecht Nederland Telephone +31 (0) 943 3020 www.iv-infra.nl		
OPDRACHT / VERSIE: R				PROJECTNR		
DATUM	12-07-2023	GECONTROLEERD:	J. Steenmeijer	INFR220765		
GE TEKNO	5. Graanroep	GEZEN	R. van der Paals	TEKENINGNR		
STATUS	VO	SCHAAL:	1:100 / 1:250	BLADNR		
DITTE TEKENING IS VERZONDEN VANaf IV-Infra b.v. 3360 SLUISDRECHT, TEL: 0943 3020, EN/OF 3360 AE SLUISDRECHT				052C01		
				001		

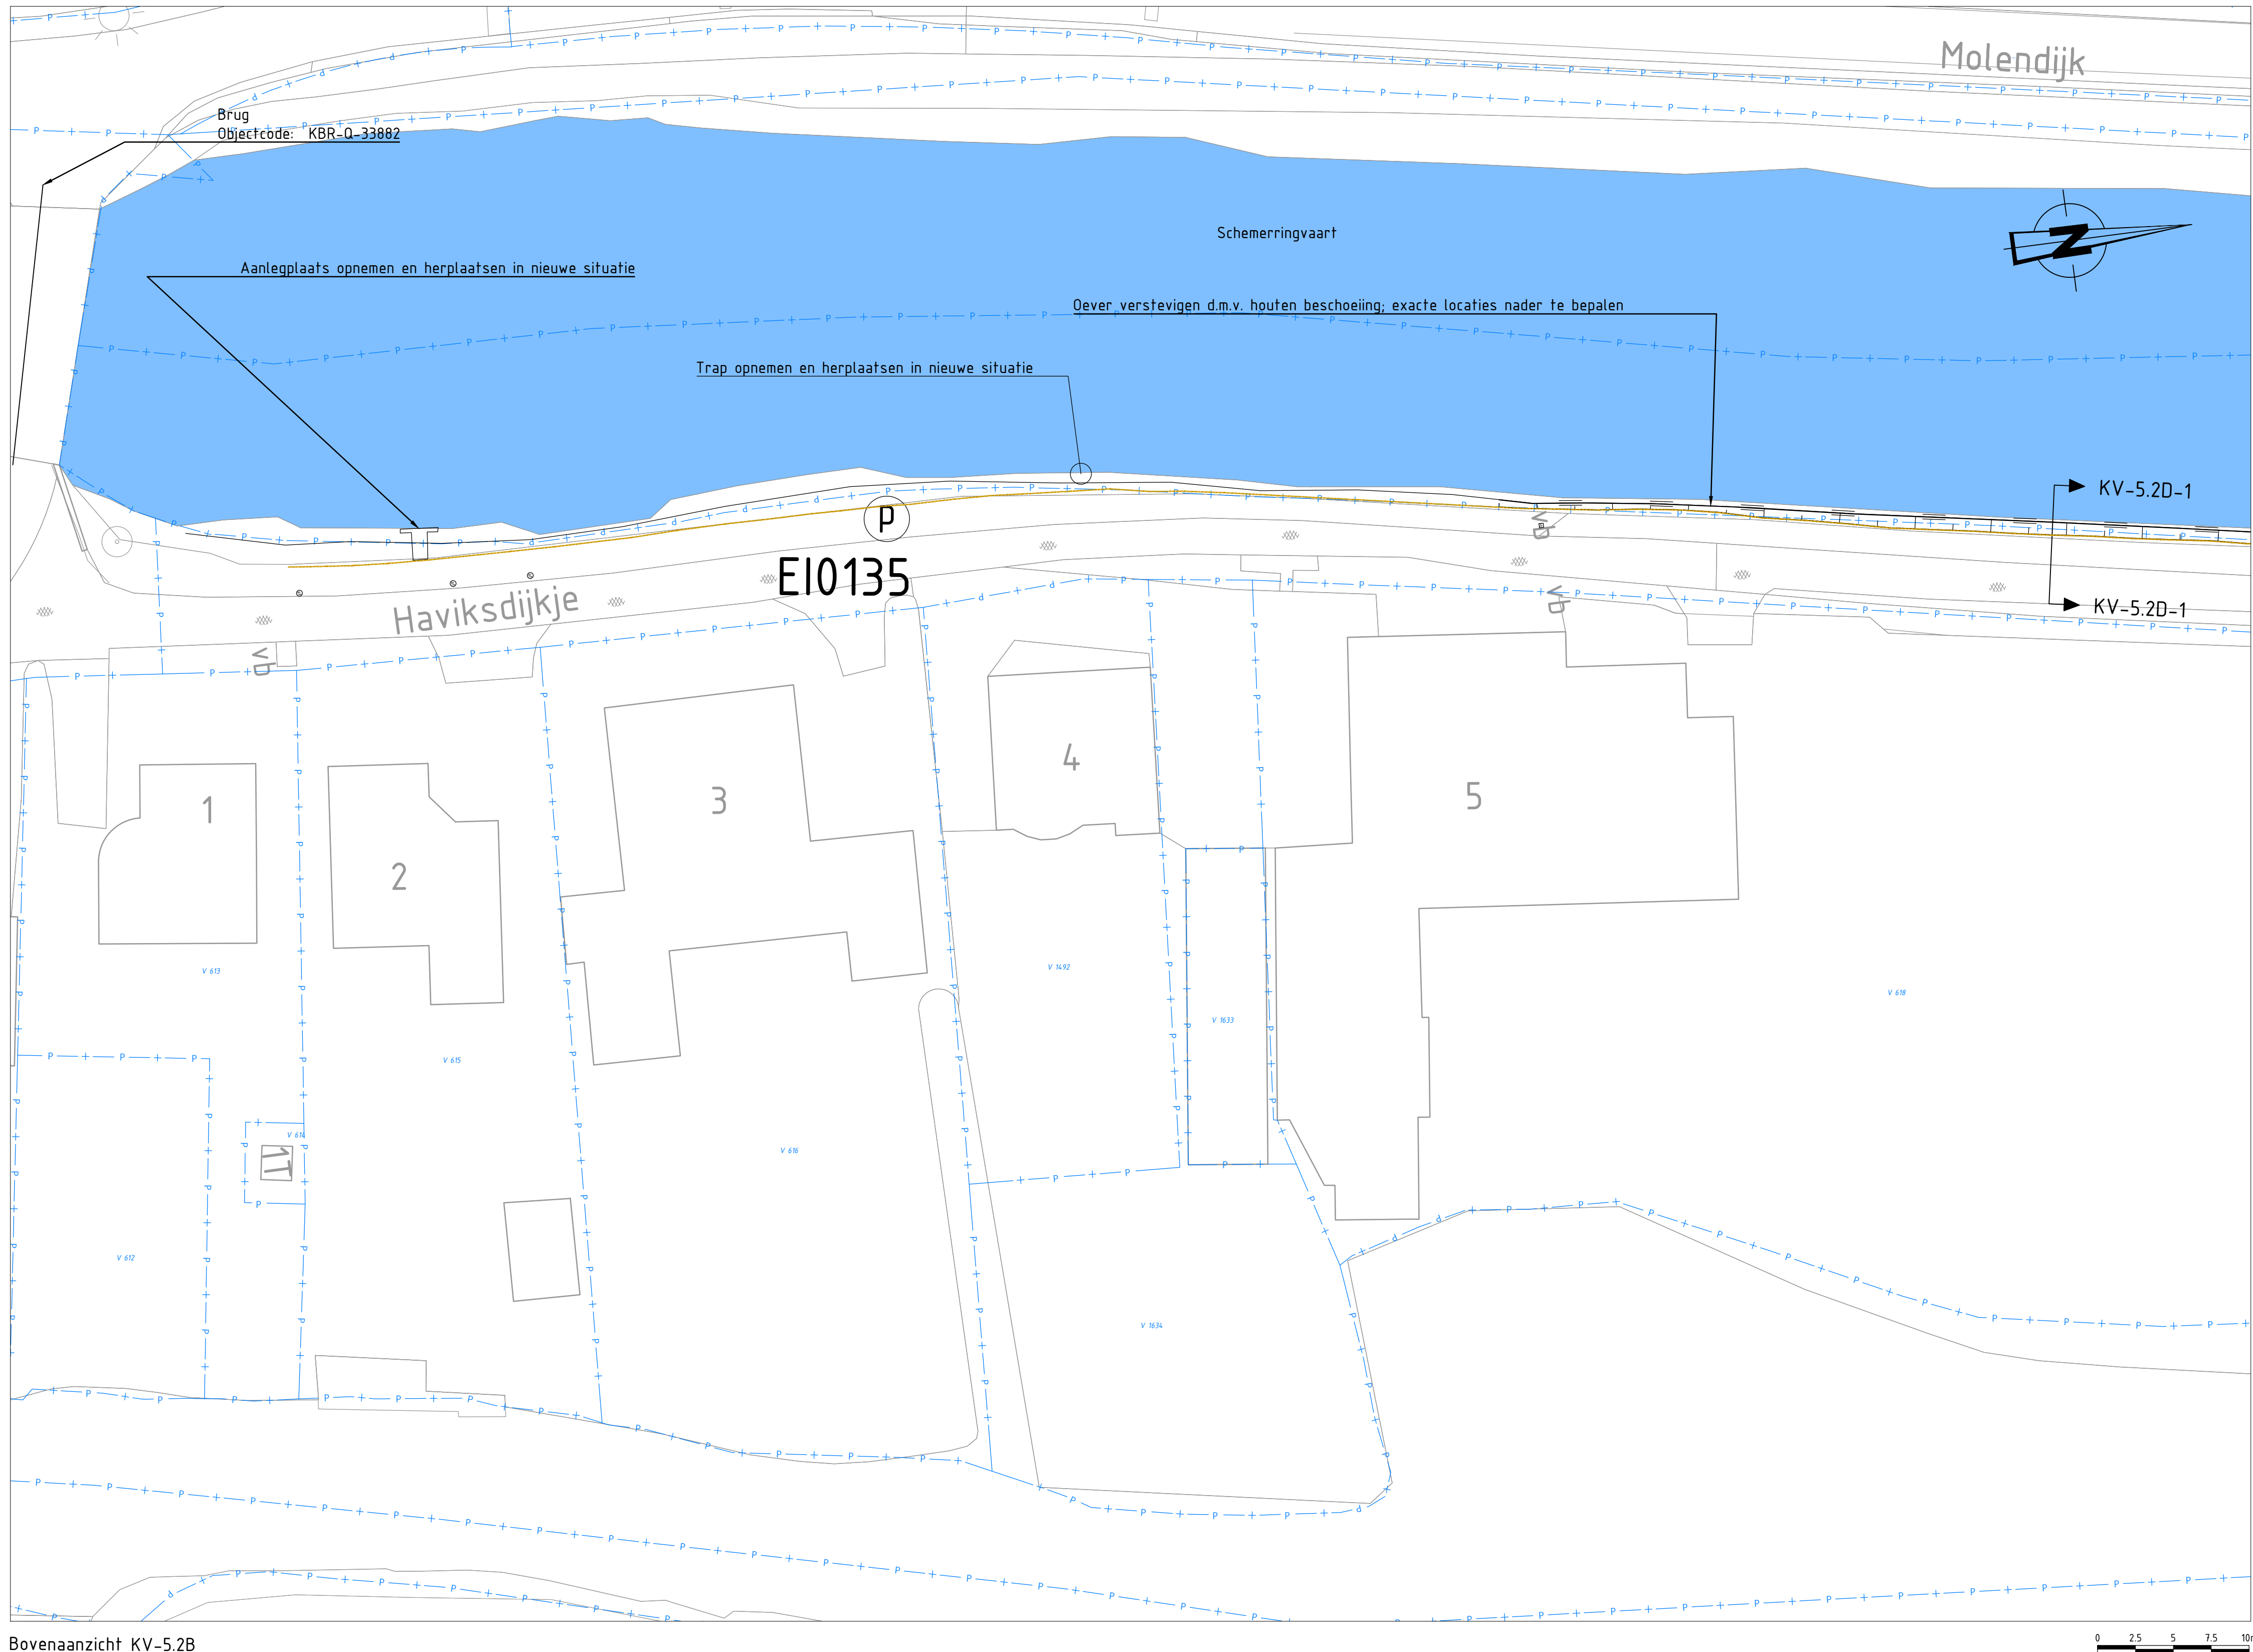



Bovenaanzicht KV-5.2B
Schaal 1:250

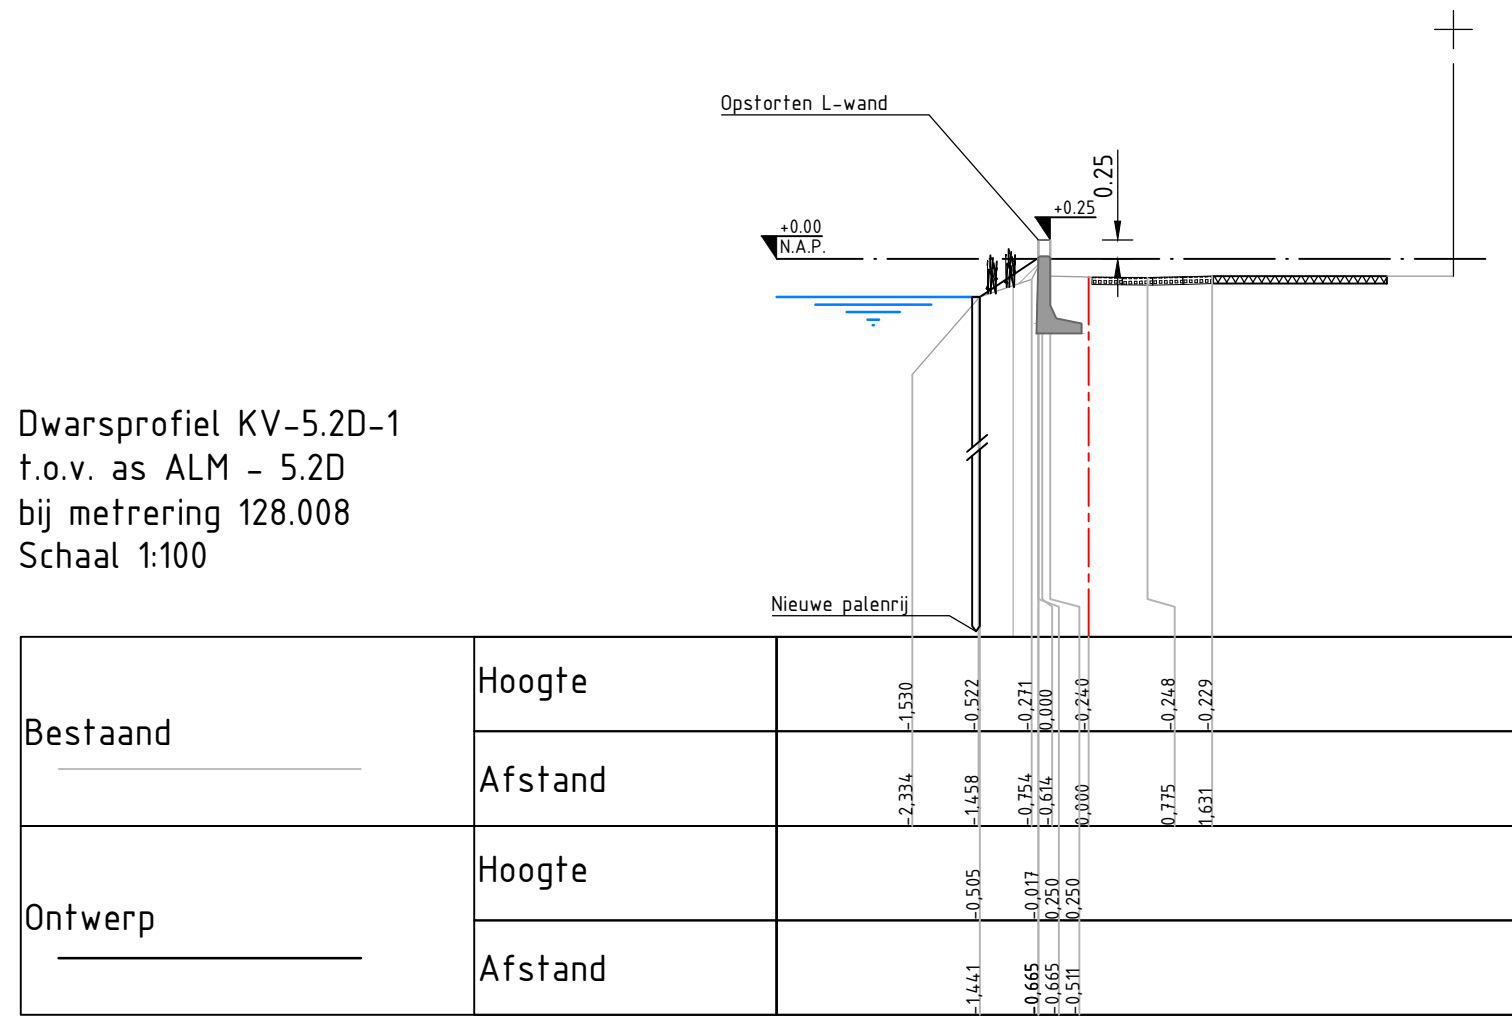

Dwarsprofiel KV-5.2D-1
f.o.v. as ALM - 5.2D
bij meterring 128.008
Schaal 1:100

Detail A: Ophalen L-wand

Schaal 1:20

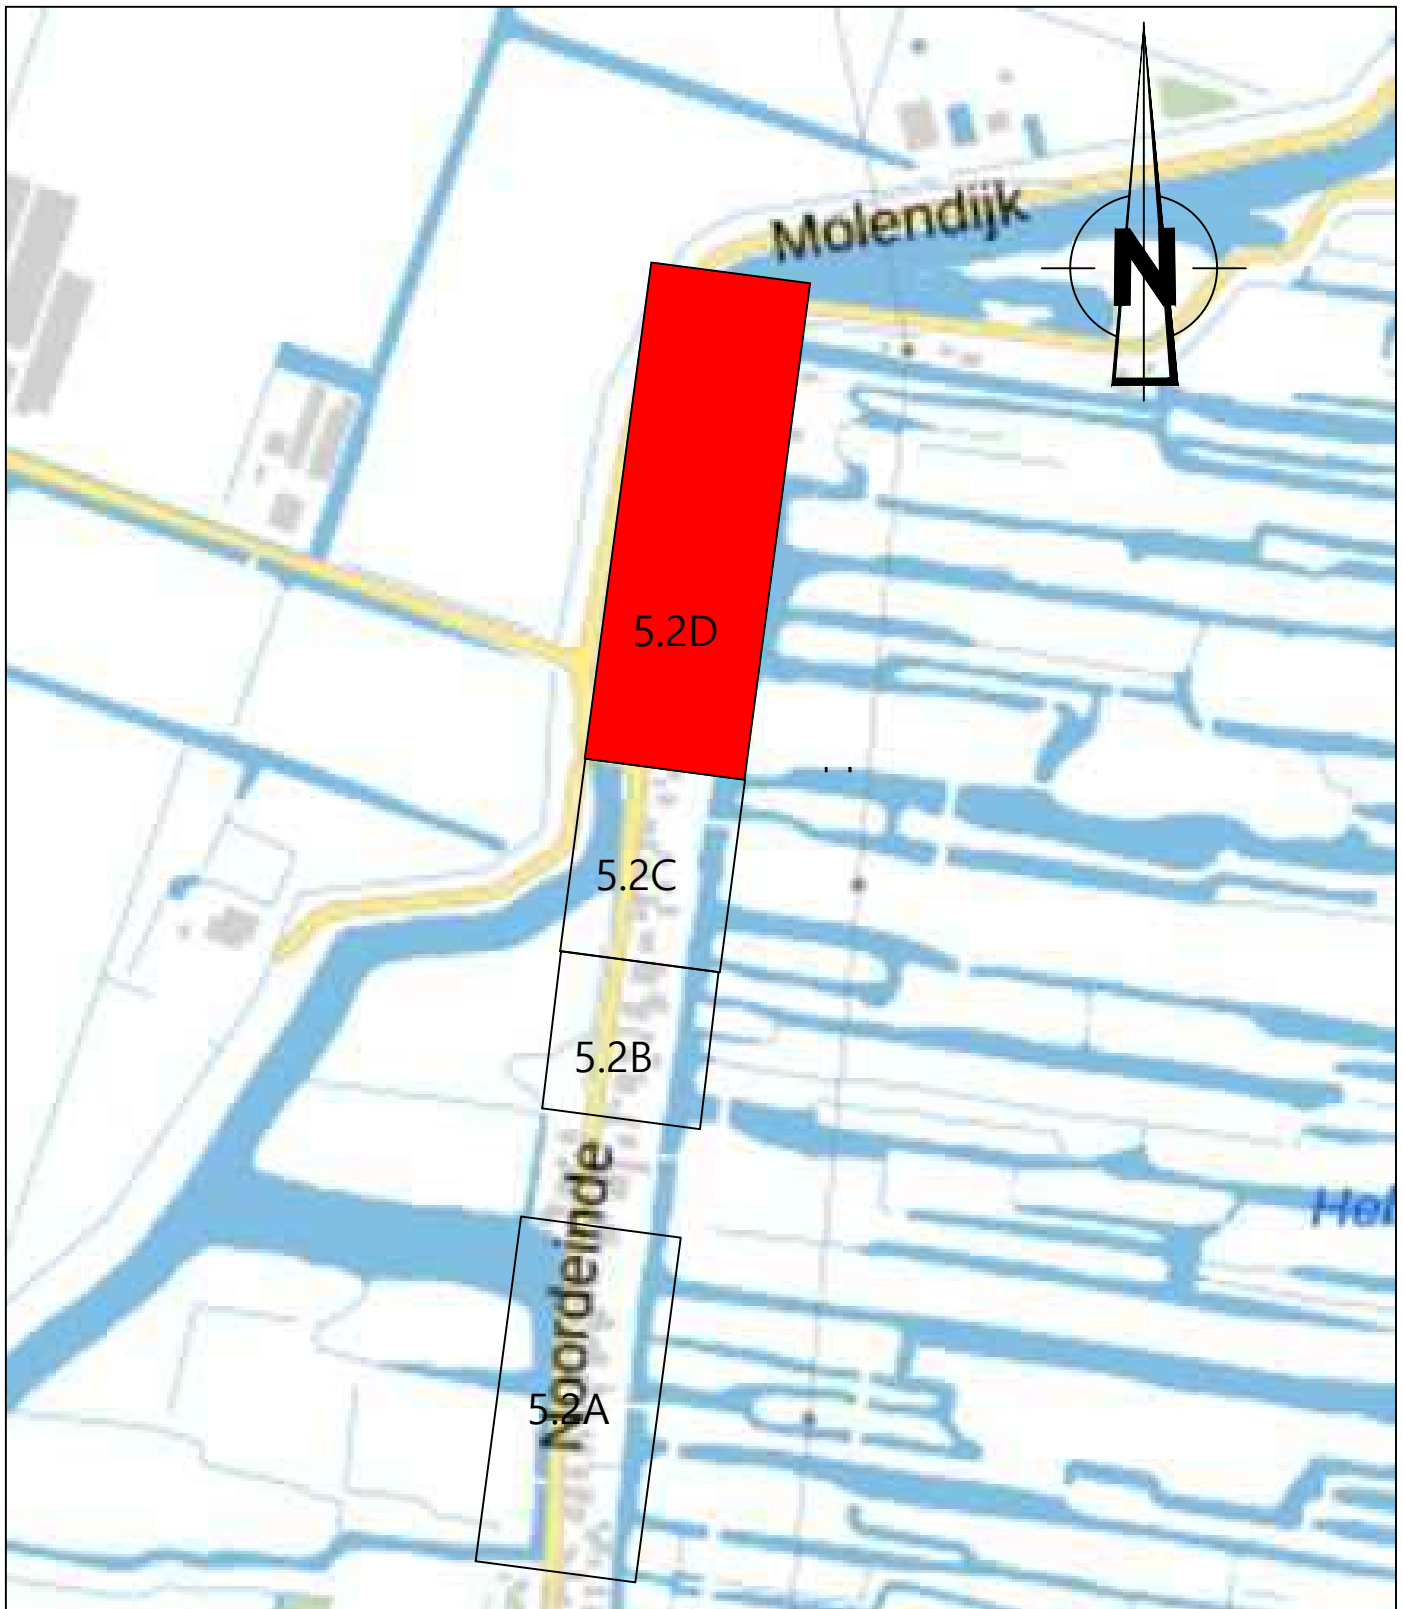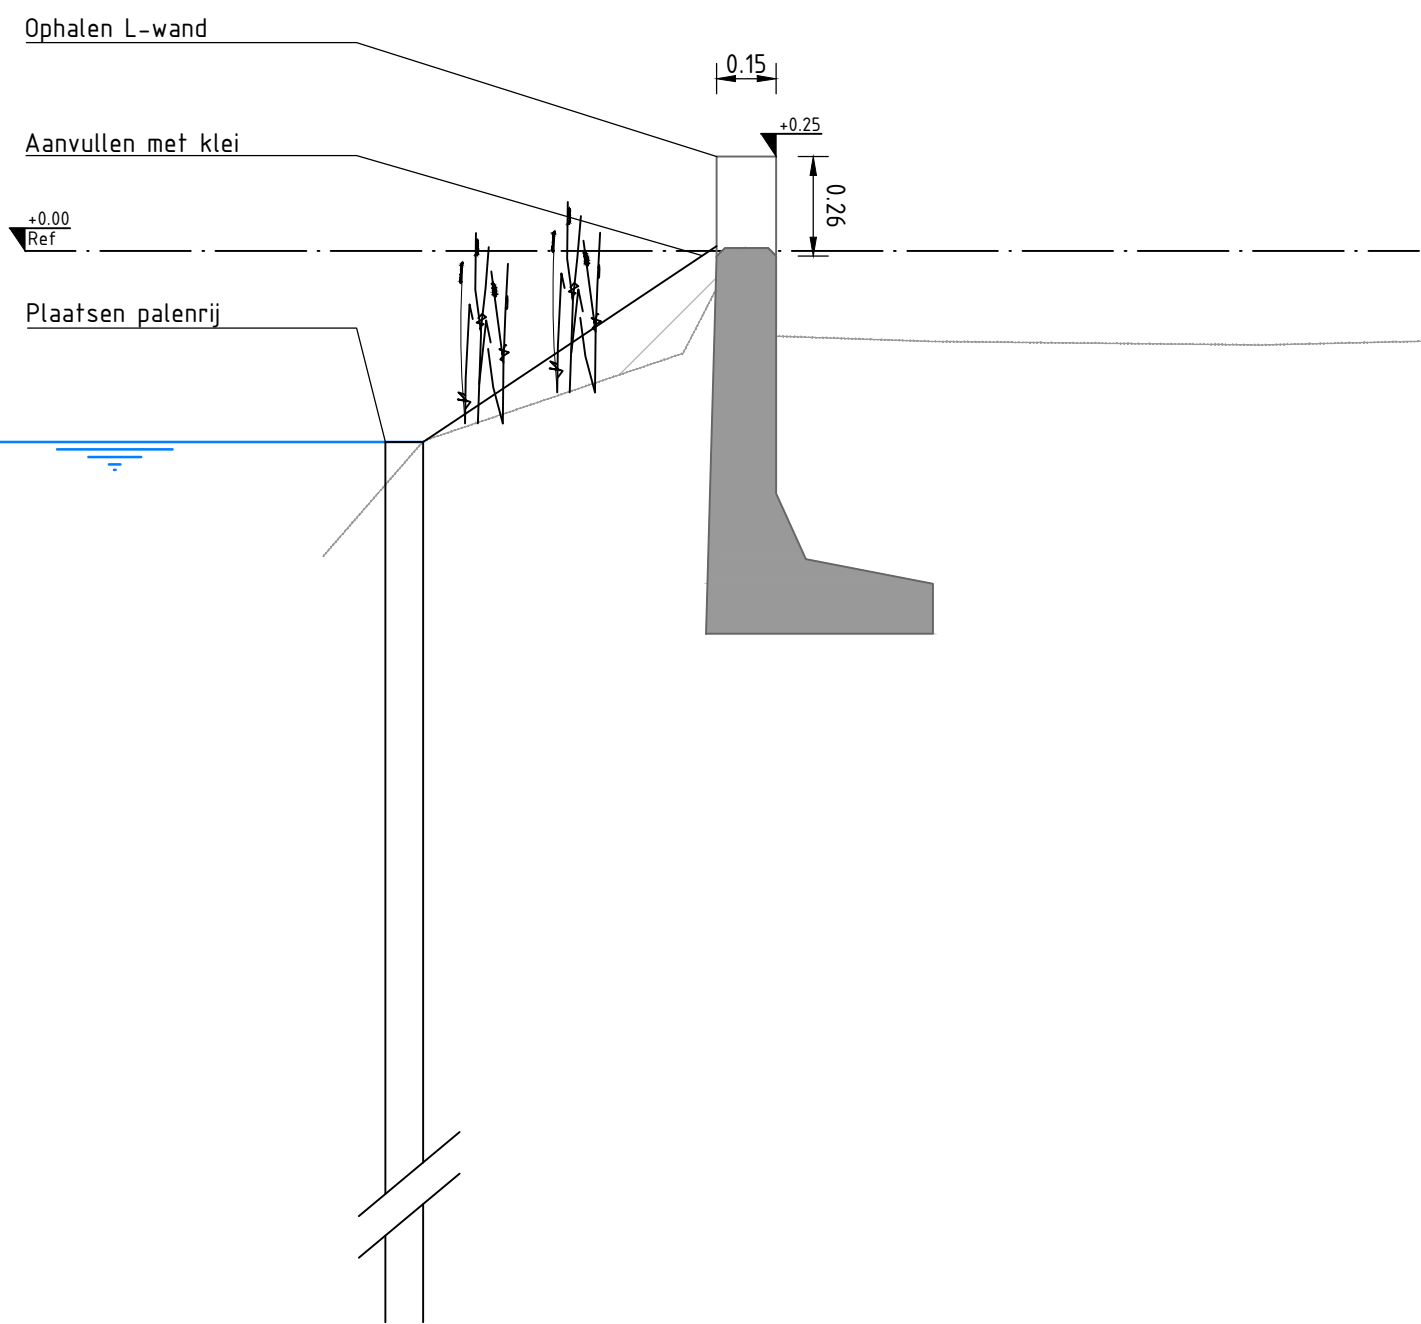

Situatie Eilandspolder
Schaal 1:500

Legenda Bovenaanzicht

- Grondophoging
- Dwarsprofiel
- Boom
- Weg
- Palenrij
- L-Wand


Legenda Dwarsprofiel

- Klei ECI
- Bestaand maaiveld
- Aanvulling grond
- Referentielijn
- Waterlijn
- Grasbetontegel
- Opsluitband
- Weg
- Bestaand parkeervlak
- Ingeschatte rietlocatie


Opmerkingen

- Maten in meters, tenzij anders vermeld
- Hoogte maten in meters t.o.v. N.A.P.
- Coördinaten in meters t.o.v. RD
- Werk uitzetten o.b.v. referentielijn

0	12-01-2023	Gerrie Wiggens	50	15	100%
REV	DATUM	OPDRACHTING REVISIE	GETEKEND	GECONTROLEERD	GEZEHEN
OPDRACHTGEVER Hoogheemraadschap Hollands Noorderkwartier					
PROJECT VBK Eilandspolder					
ONDERDEEL Voorlopig Ontwerp Kadevak 5.2D			 Iv-Infra b.v. Trapezium 322 3364 AB, Sliedrecht P.O. Box 195 3360 AC, Sliedrecht Nederland Telephone +31 (0) 543 3200 www.iv-infra.nl		
OPDRACHT / VERSIE: 0			PROJECTNUMMER INFR220765		
DATUM	01-07-2023	GECONTROLEERD	J. Steenmeijer		
GETEKEND	S. Groenewegh	GEZEHEN	R. van der Pijl		
STATUS	VO	SCHAAL	1:100 / 1:250	TEKENINGNUMMER 052D01	
DEEL TEKENING IS EENDEEL VAN DE ALLE ANDERE TEKENINGEN DIE TOEGEHOREN AAN DEZELVE OP EENDEEL WERK WORDEN VERVOLGD OF OP EENDEEL VERVOLGD			FORMAAT	A0	
			BLADNUM	001	

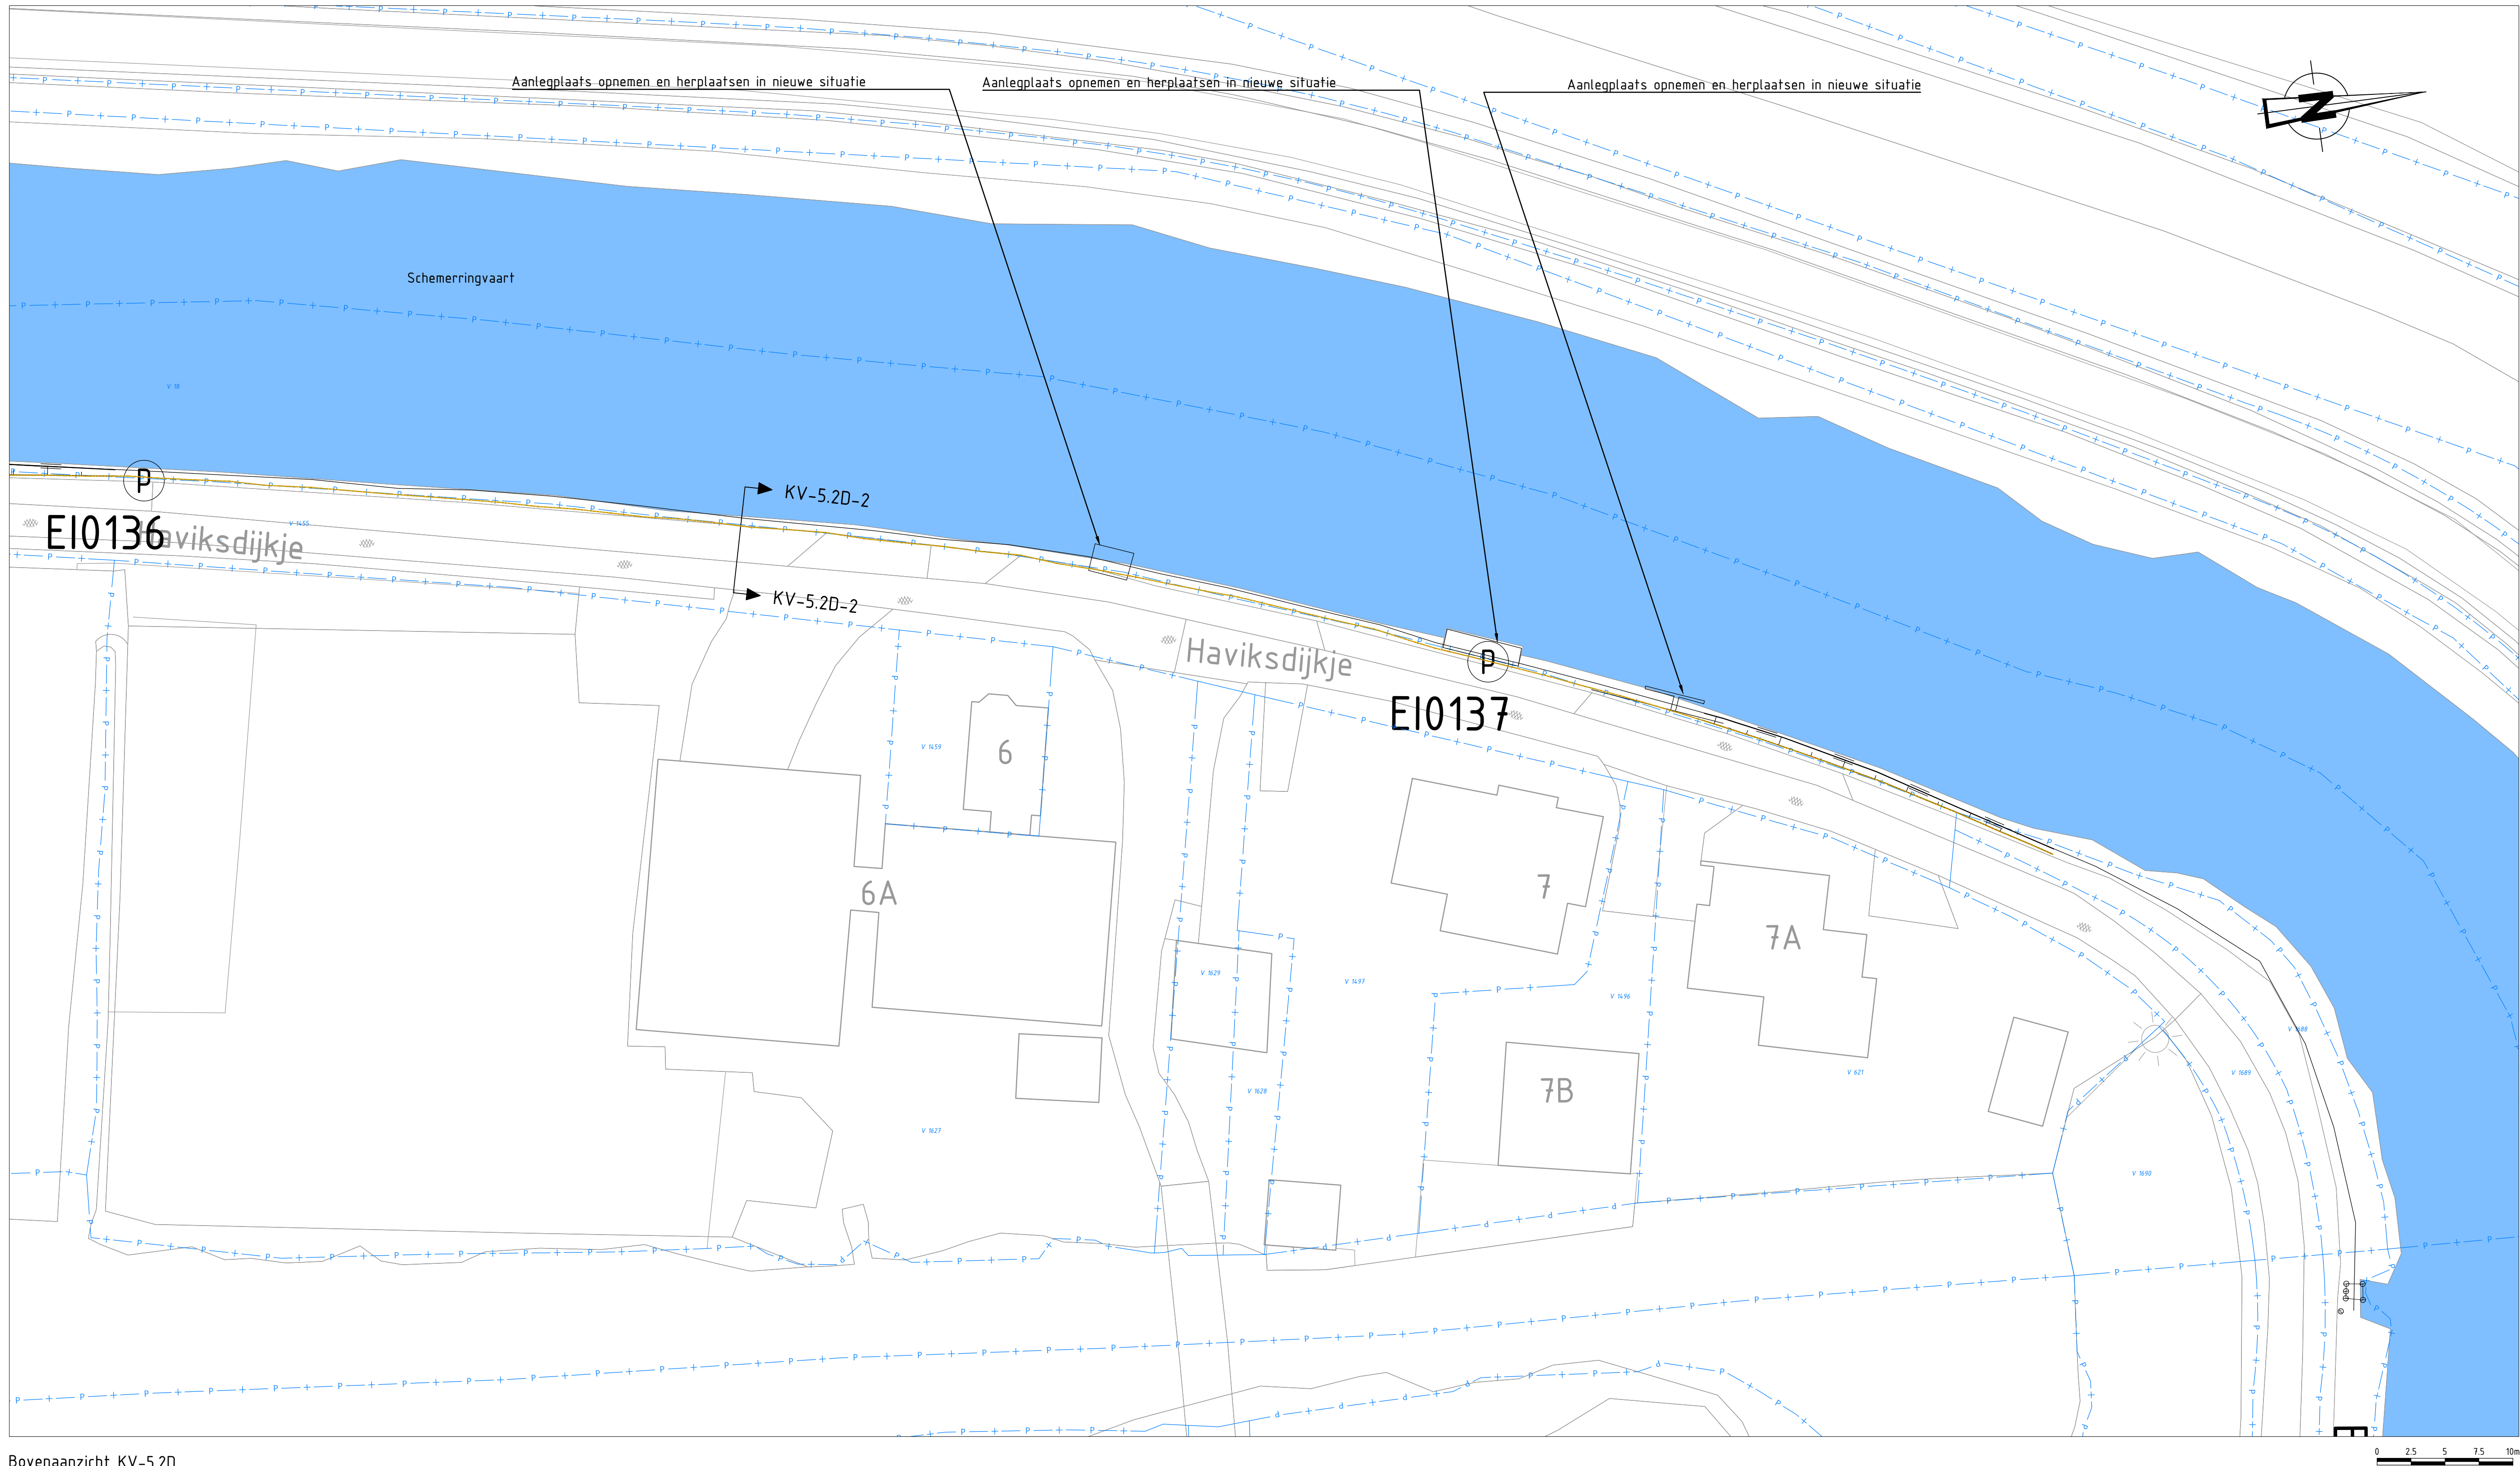


Bovenaanzicht KV-5.2D
Schaal 1:250

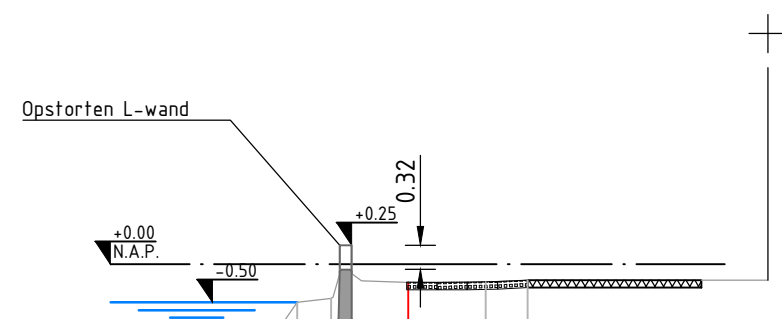

Dwarsprofiel KV-5.2D-2
t.o.v. as ALM - 5.2D
bij meterring 195.076
Schaal 1:100

Bestaand	Hoogte	1.011
	Afstand	1.203
Ontwerp	Hoogte	1.011
	Afstand	1.203

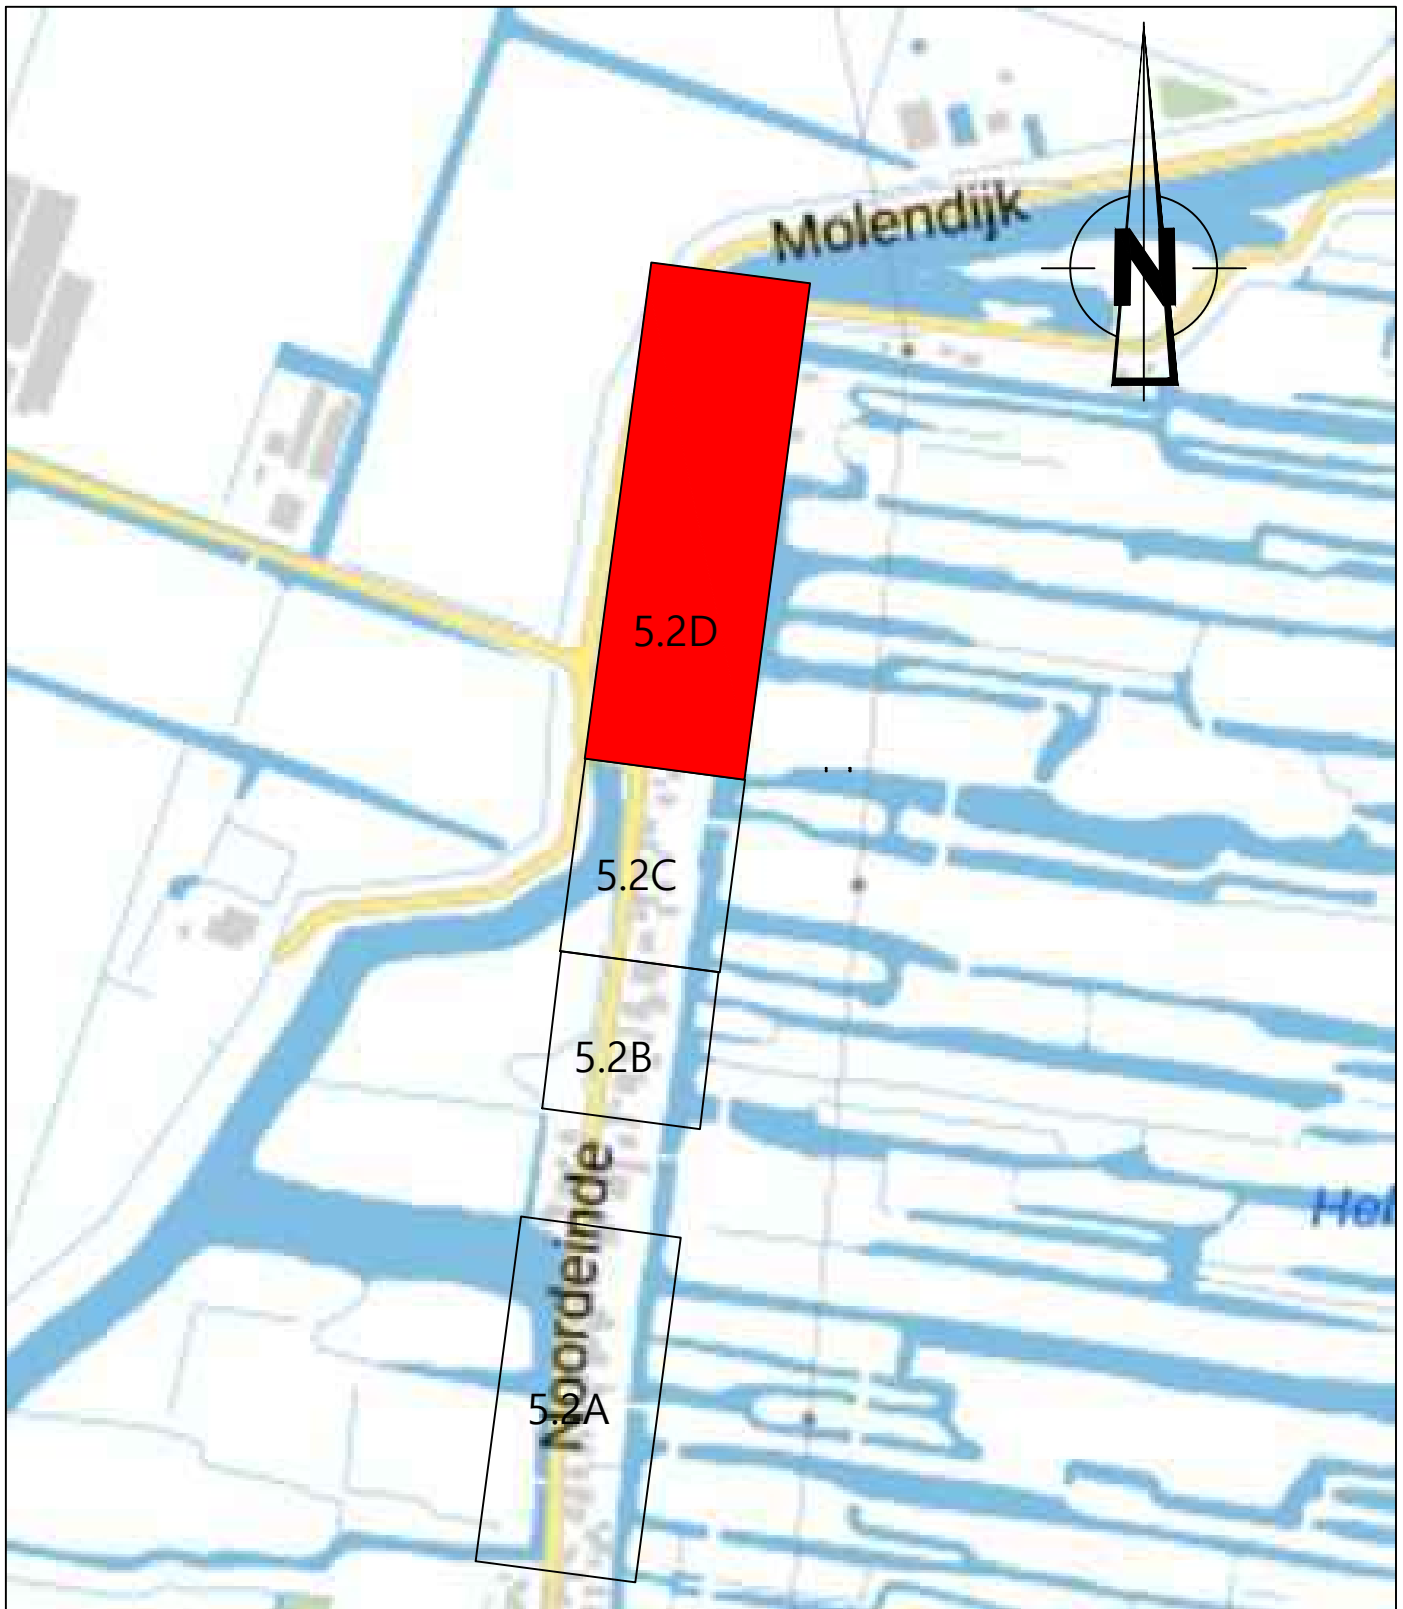

Situatie Eilandspolder
Schaal 1:500

Legenda Bovenaanzicht

- Grandophoging
- Dwarsprofiel
- Boom
- Weg
- Palenrij
- L-Wand


Legenda Dwarsprofiel

- Klei ECI
- Bestaand maaiveld
- Aanvulling grond
- Referentielijn
- Waterlijn
- Grasbetonteg
- Opsluitband
- Weg
- Bestaand parkeervak
- Ingeschalte rieltocatie


Opmerkingen

- Maten in meters, tenzij anders vermeld
- Hoogte maten in meters t.o.v. N.A.P.
- Coördinaten in meters t.o.v. RD
- Werk uitzetten o.b.v. referentielijn

0	12-01-2023	Gerichte Wijze	50	75	100	125
REV.	DATUM	OPDRACHTING REVISIE	GETEKEND	GECONTROLEERD	GEZIEKEN	REVISIE
OPDRACHTGEVER Hoogheemraadschap Hollands Noorderkwartier						
PROJECT VBK Eilandspolder						
ONDERDEEL Voorlopig Ontwerp Kadevak 5.2D			Iv-Infra b.v. Trapezium 322 3364 AD, Sliedrecht P.O. Box 195 3360 AC, Sliedrecht Nederland Telephone +31 (0) 943 3200 www.iv-infra.nl			
OPDRACHT / VERSIE: 0			PROJECTNUMMER INFR220765			
DATUM	01-07-2023	GECONTROLEERD	J. Steenmeijer			
GETEKEND	S. Groenendijk	GEZIEKEN	R. van der Pijl			
STATUS	VO	SCHAAL	1:100 / 1:250	TEKENINGNUMMER 052D01		
BLADNR.			FORMAAT	A0	002	

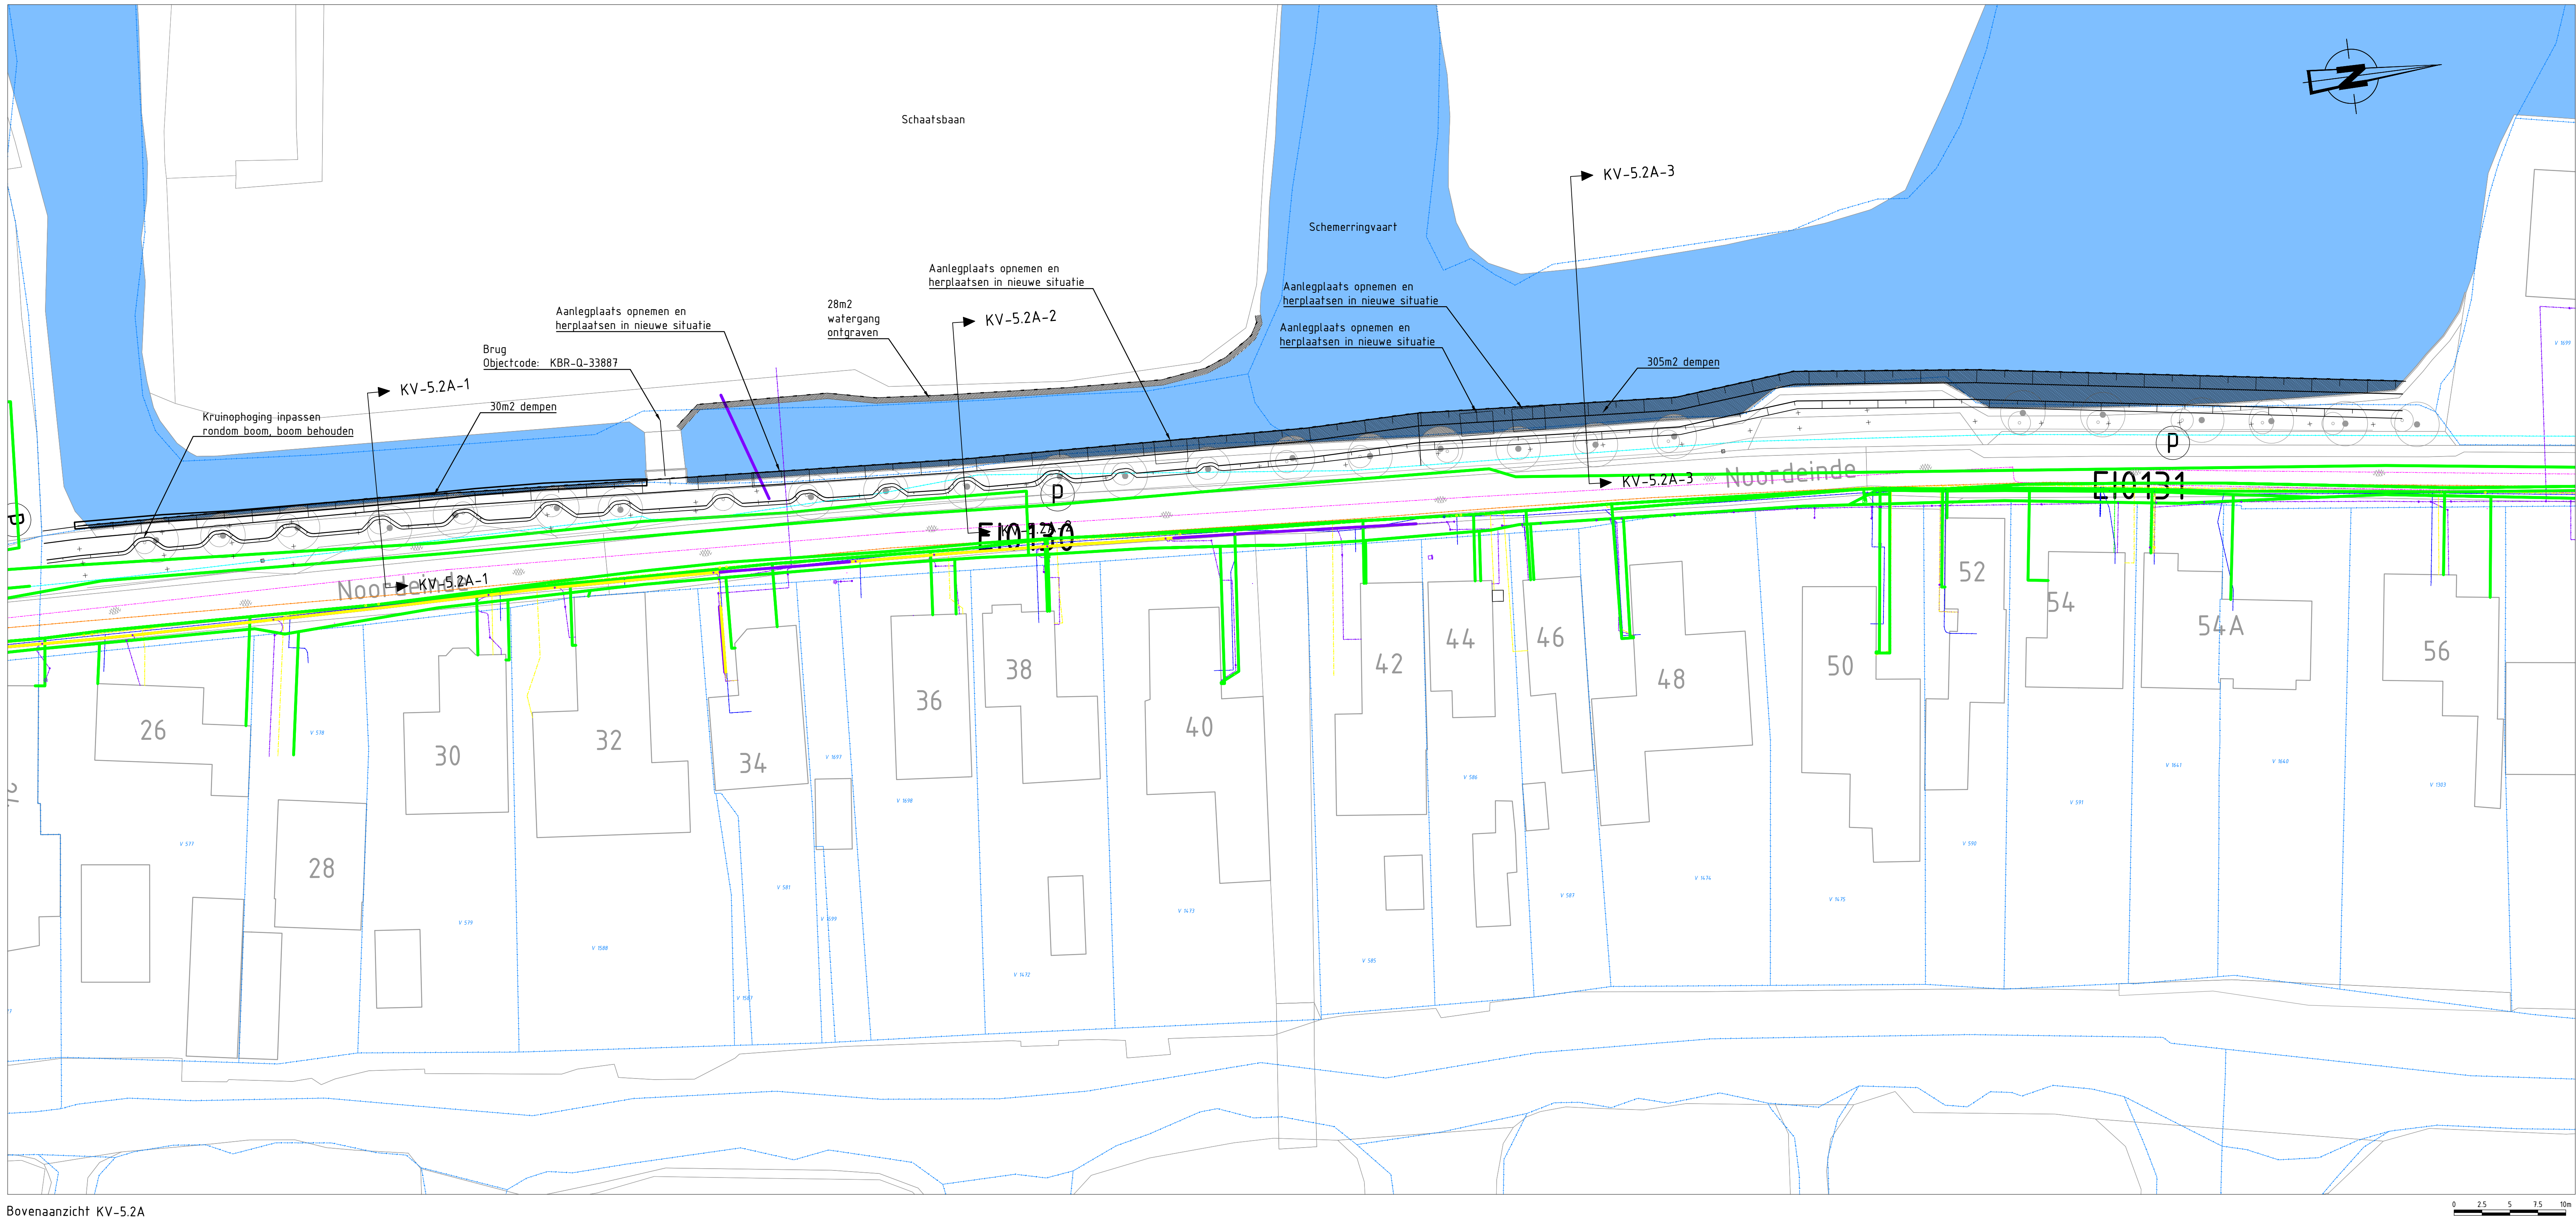


Bovenaanzicht KV-5.2A
Schaal 1:250

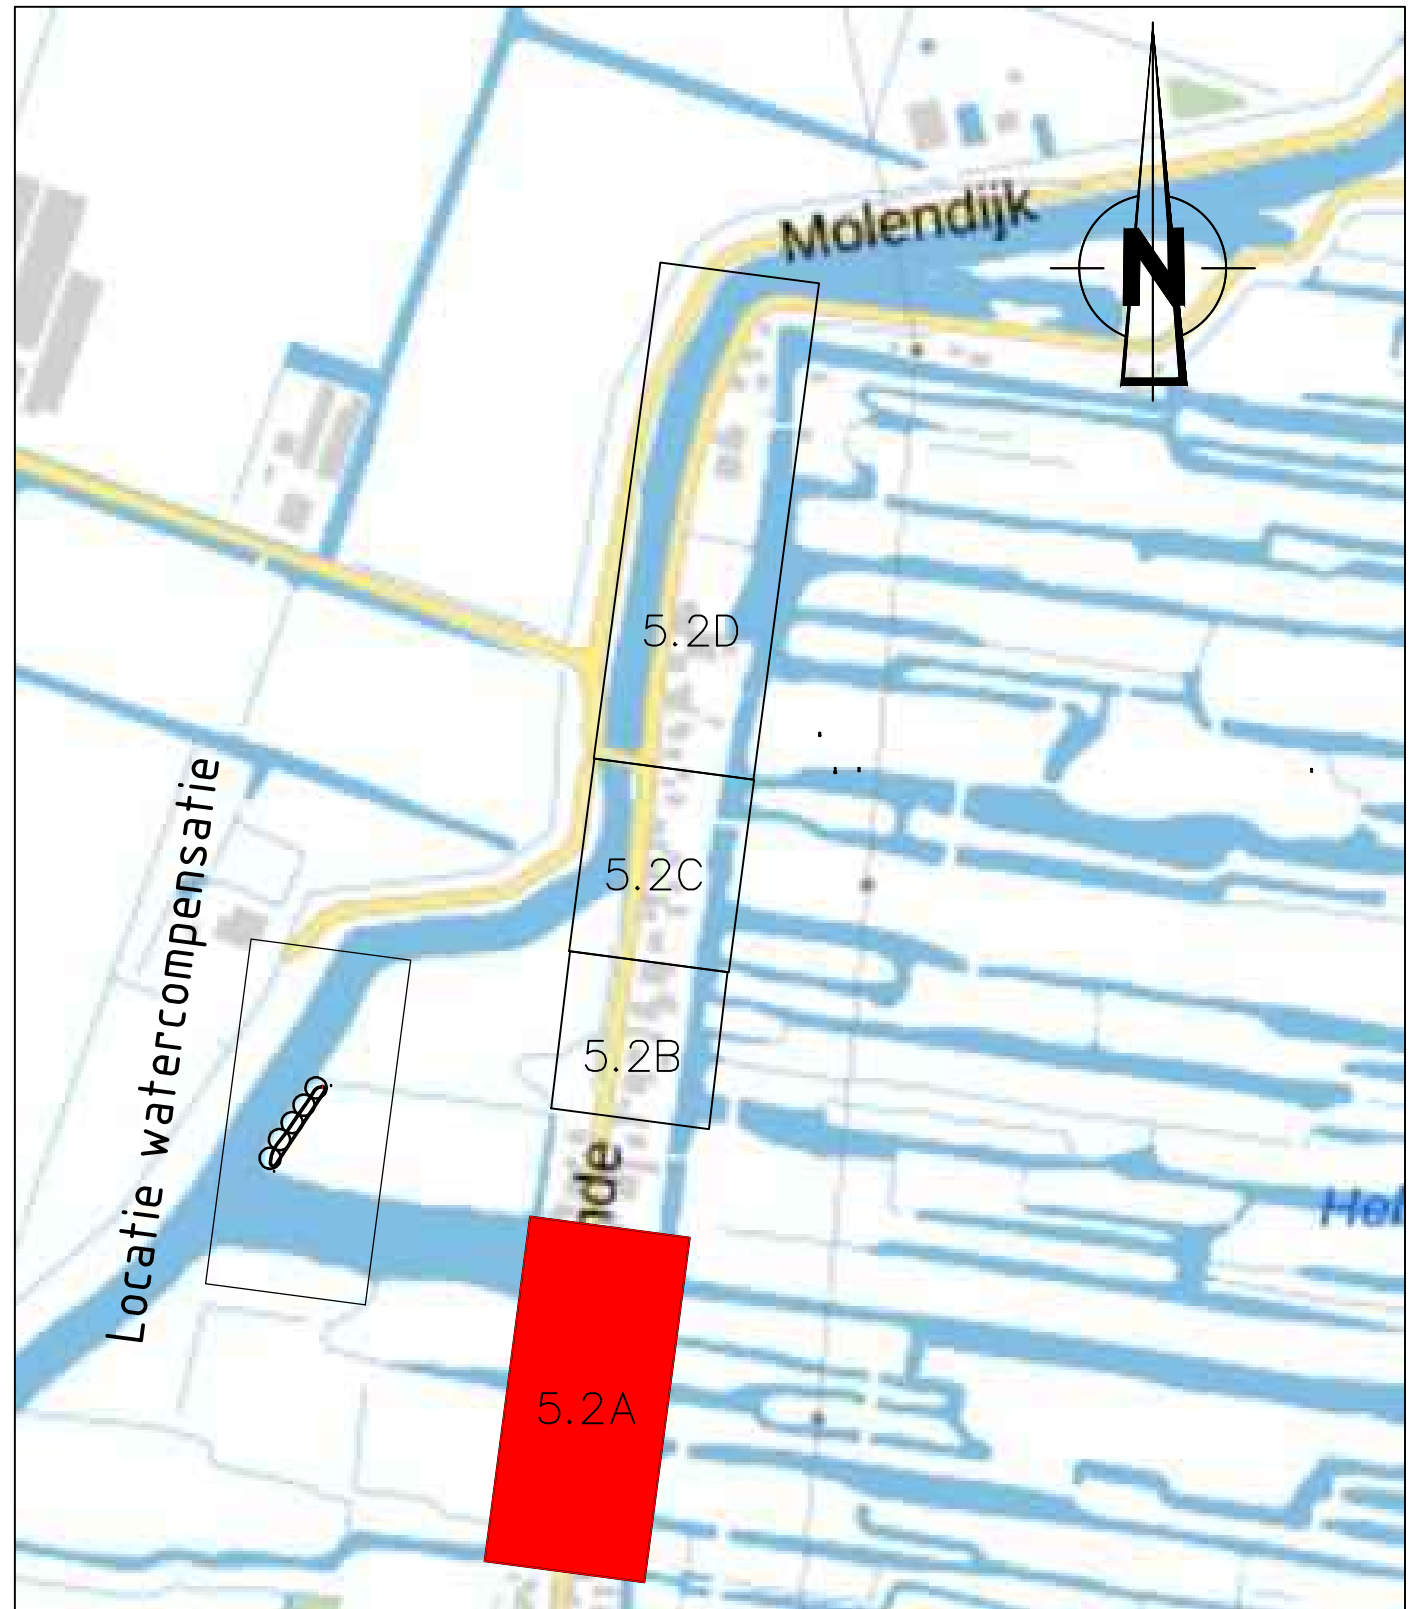


Situatie Eilandspolder
Schaal 1:500

Legenda		
Geometrie	Omschrijving	Status
	Datatransport	Bestaand
	Duct	Bestaand
	Kabelbed	Bestaand
	Mantelbus data	Bestaand
	Laagspanning	Bestaand
	Mantelbus LS	Bestaand
	Middenspanning 10 kV	Bestaand
	Mantelbus MS	Bestaand
	Gas hoge druk	Bestaand
	Gas lage druk	Bestaand
	Mantelbus gas lage druk	Bestaand
	Water	Bestaand
	Rolering vrijval	Bestaand

Legenda Bovenaanzicht

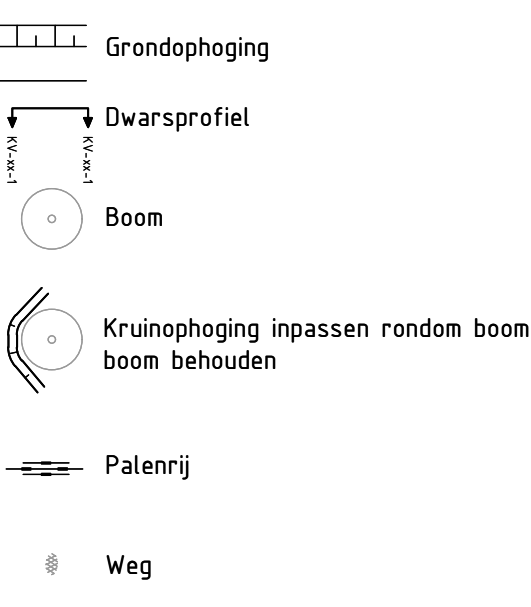

Legenda Dwarsprofiel

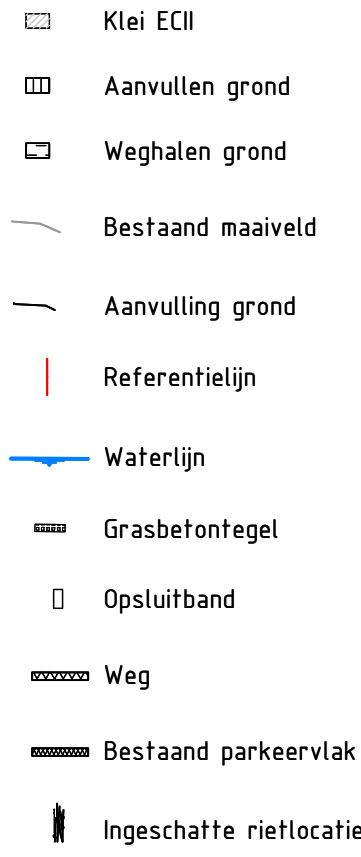


Opmerkingen


- Maten in meters, tenzij anders vermeld
- Hoogte maten in meters t.o.v. N.A.P.
- Coördinaten in meters t.o.v. RD
- Werk uitzetten o.b.v. referentielijn

BZ	25-10-2023	Definitief	BNP	JS	RevB
01	23-10-2023	Definitief	BNP	JS	RevB
0	06-10-2023	Definitief	WLO	JS	RevB
REV	DATA	OPDRACHT/REVISIE	GETEKEND	GECONTR.	GEZEN
OPDRACHTGEVER			Hoogheemraadschap Hollands Noorderkwartier		
PROJECT			VBK Eilandspolder		
OPDRACHTGEVER			Voorlopig Ontwerp Kadevak 5.2A Boezemwatercompensatie in combinatie met natuurontwikkeling		
OPDRACHT / VERSIE: 0			PROJECTNR. INFR220765		
DATUM: 22-06-2023			TEKENINGNR. 052A01		
GETEKEND: R. Fijl			BLADNR.		
STATUS: Definitief			FORMAAT: A0		
SCHAAL: 1:100 / 1:250			TEKENING: INFR220765		
SCHAAL: 1:100 / 1:250			FORMAAT: A0		
SCHAAL: 1:100 / 1:250			FORMAAT: A0		


Dwarsprofiel KV-5.2A-1
t.o.v. as ALM - 5.2A
bij meirering 26.972
Schaal 1:100

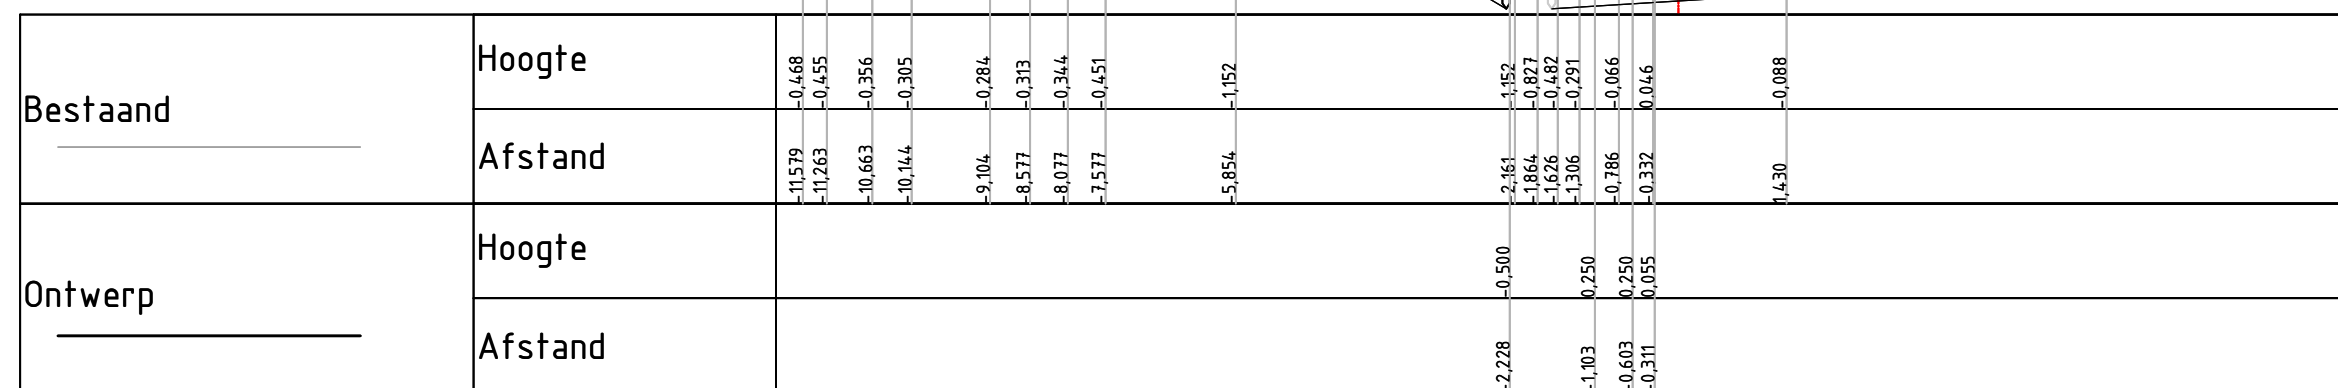


Dwarsprofiel KV-5.2A-2
t.o.v. as ALM - 5.2A
bij meirering 79.438
Schaal 1:100


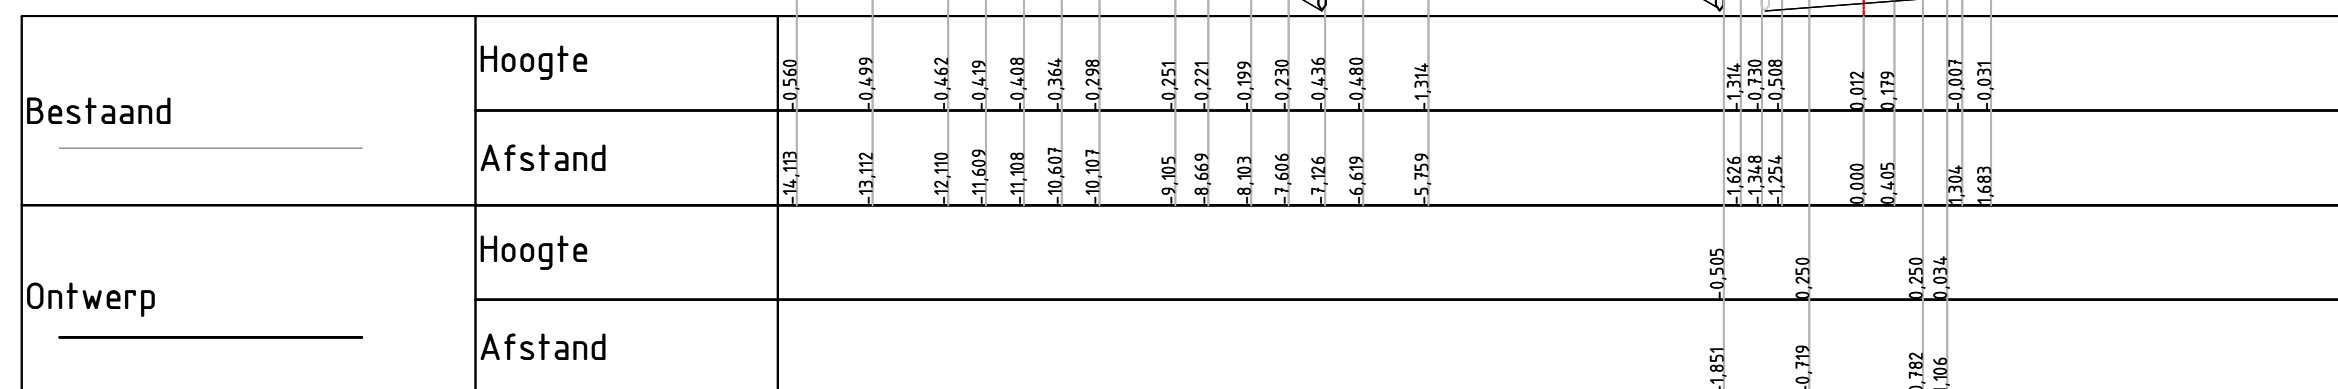


Dwarsprofiel KV-5.2A-3
t.o.v. as ALM - 5.2A
bij meirering 135.282
Schaal 1:100

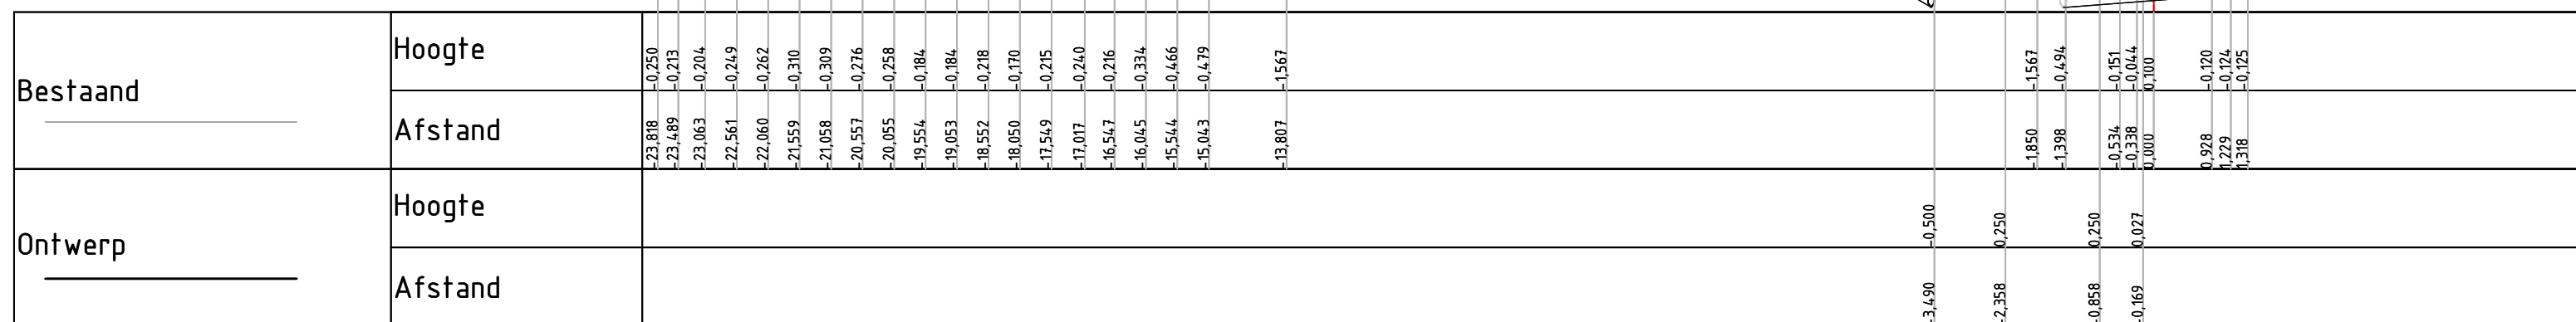

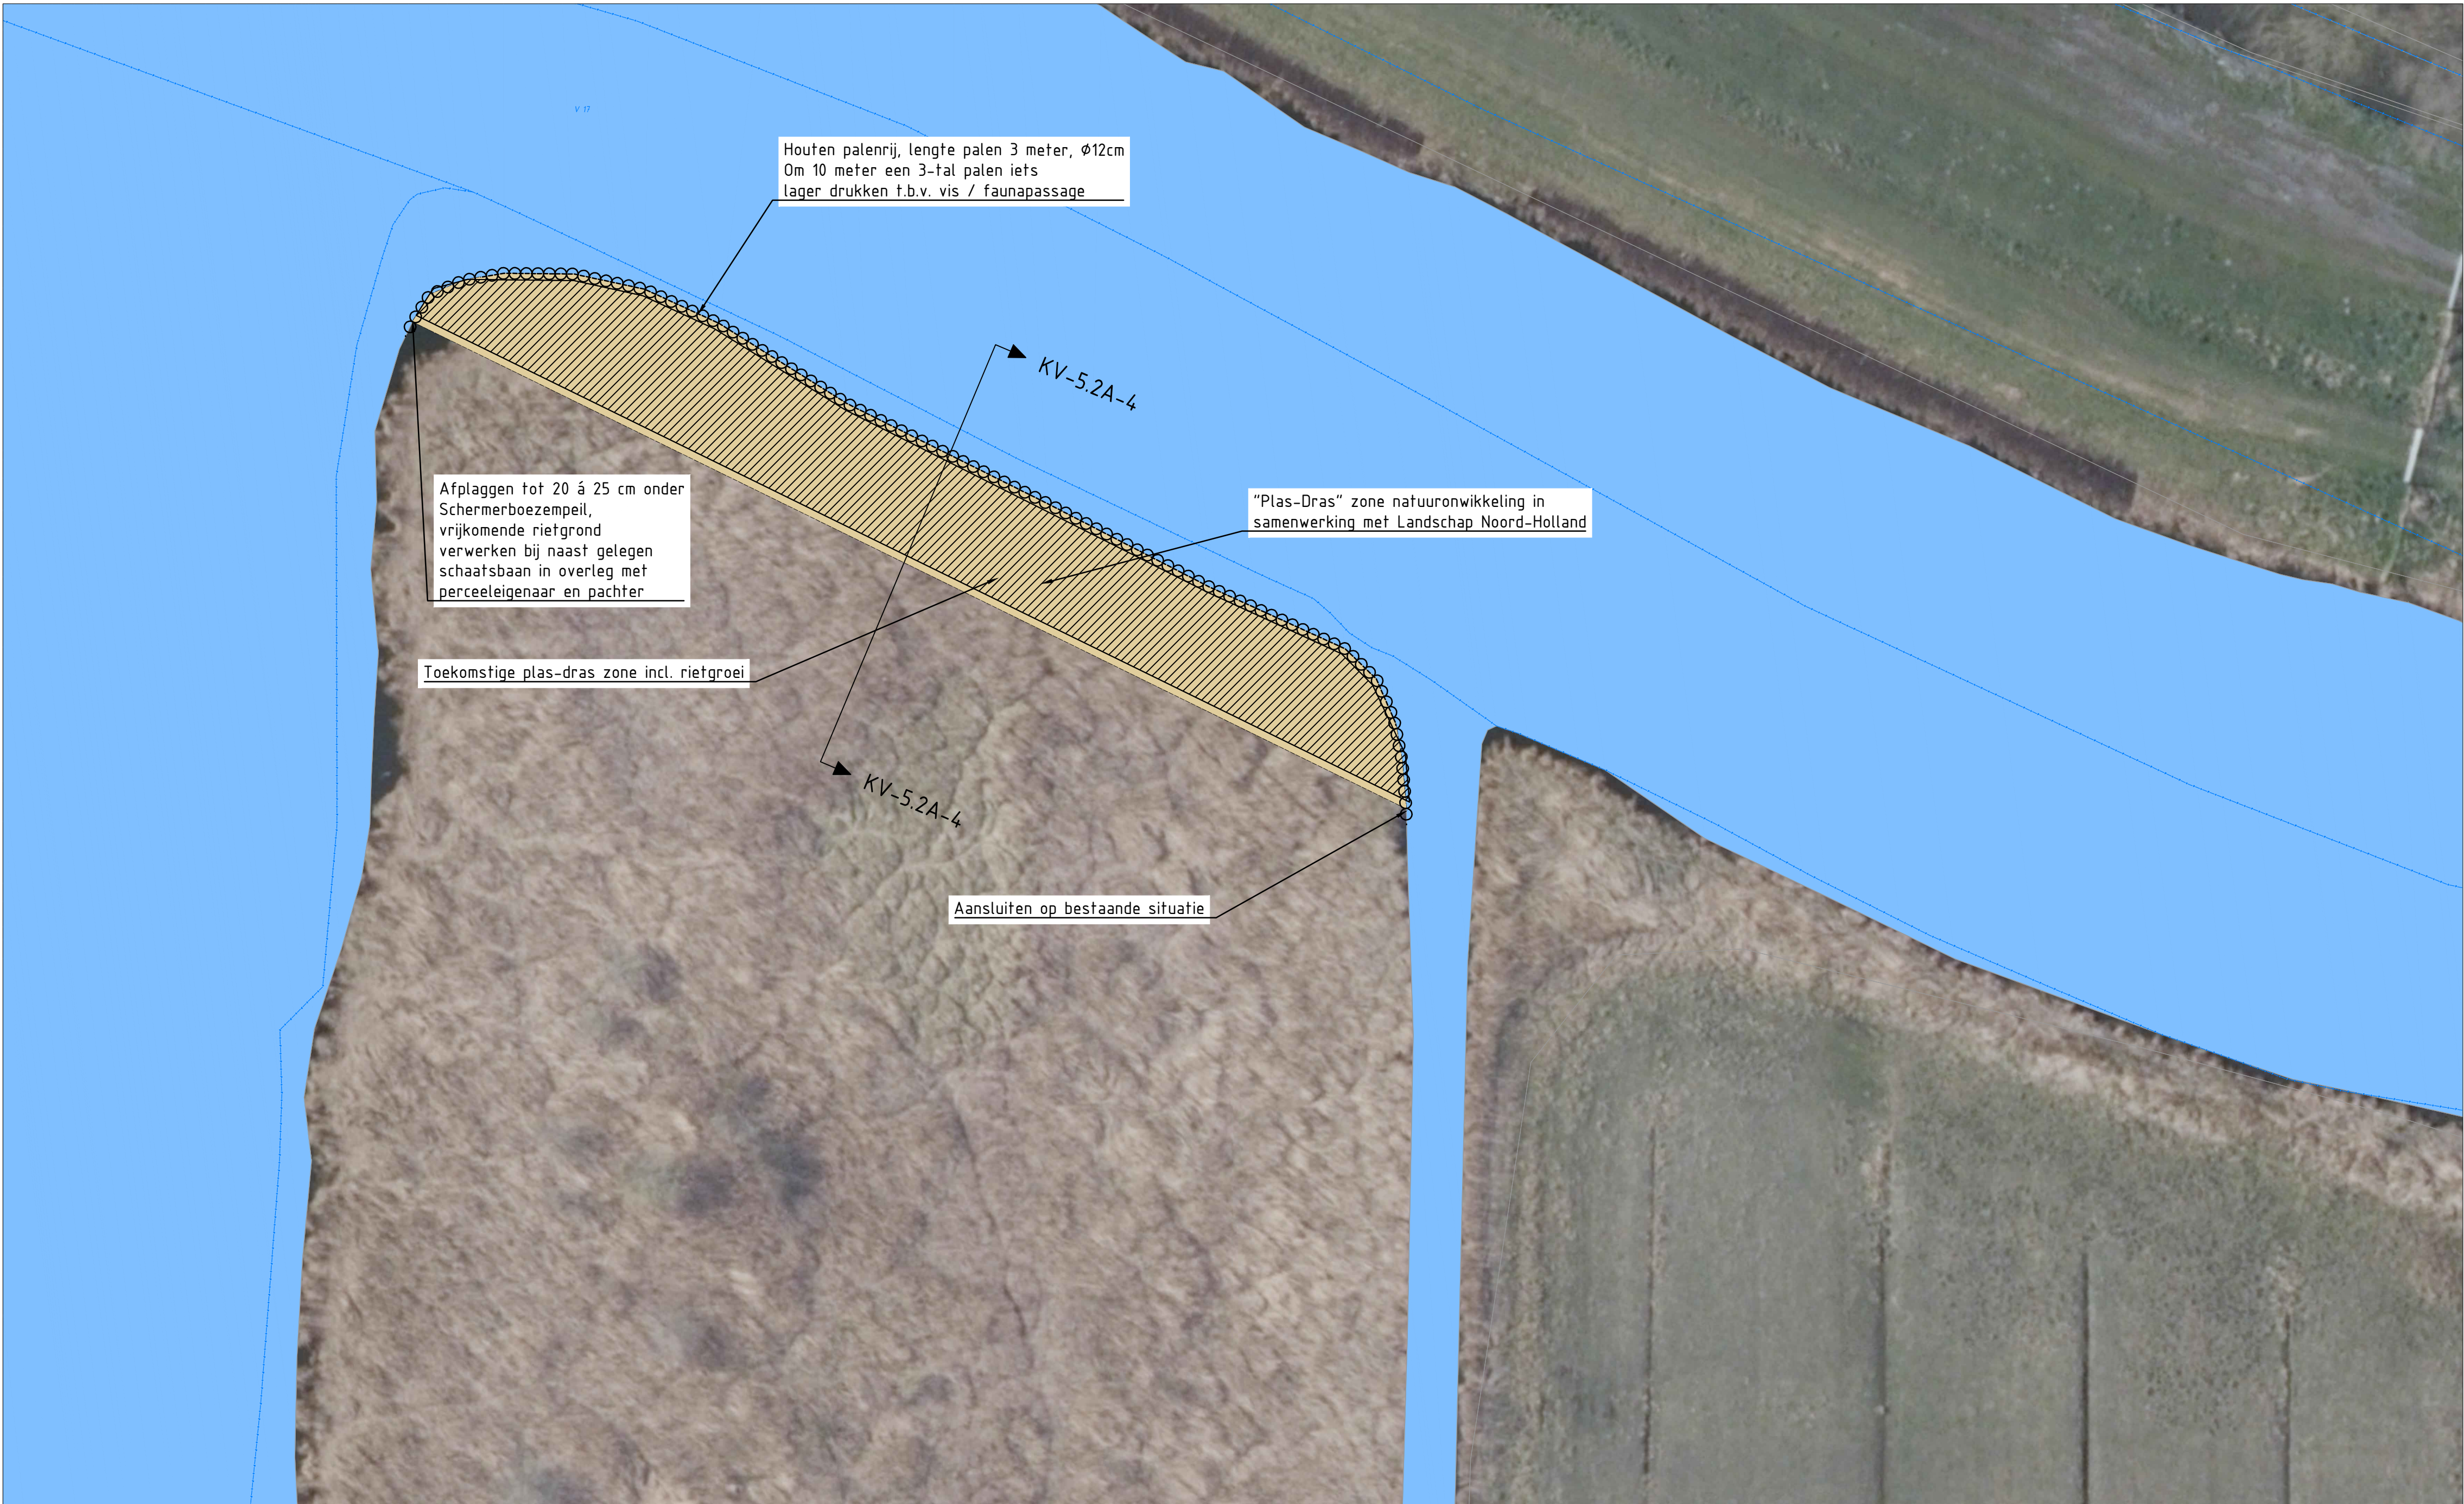

Bovenaanzicht watercompensatie eindsituatie
Schaal 1:250

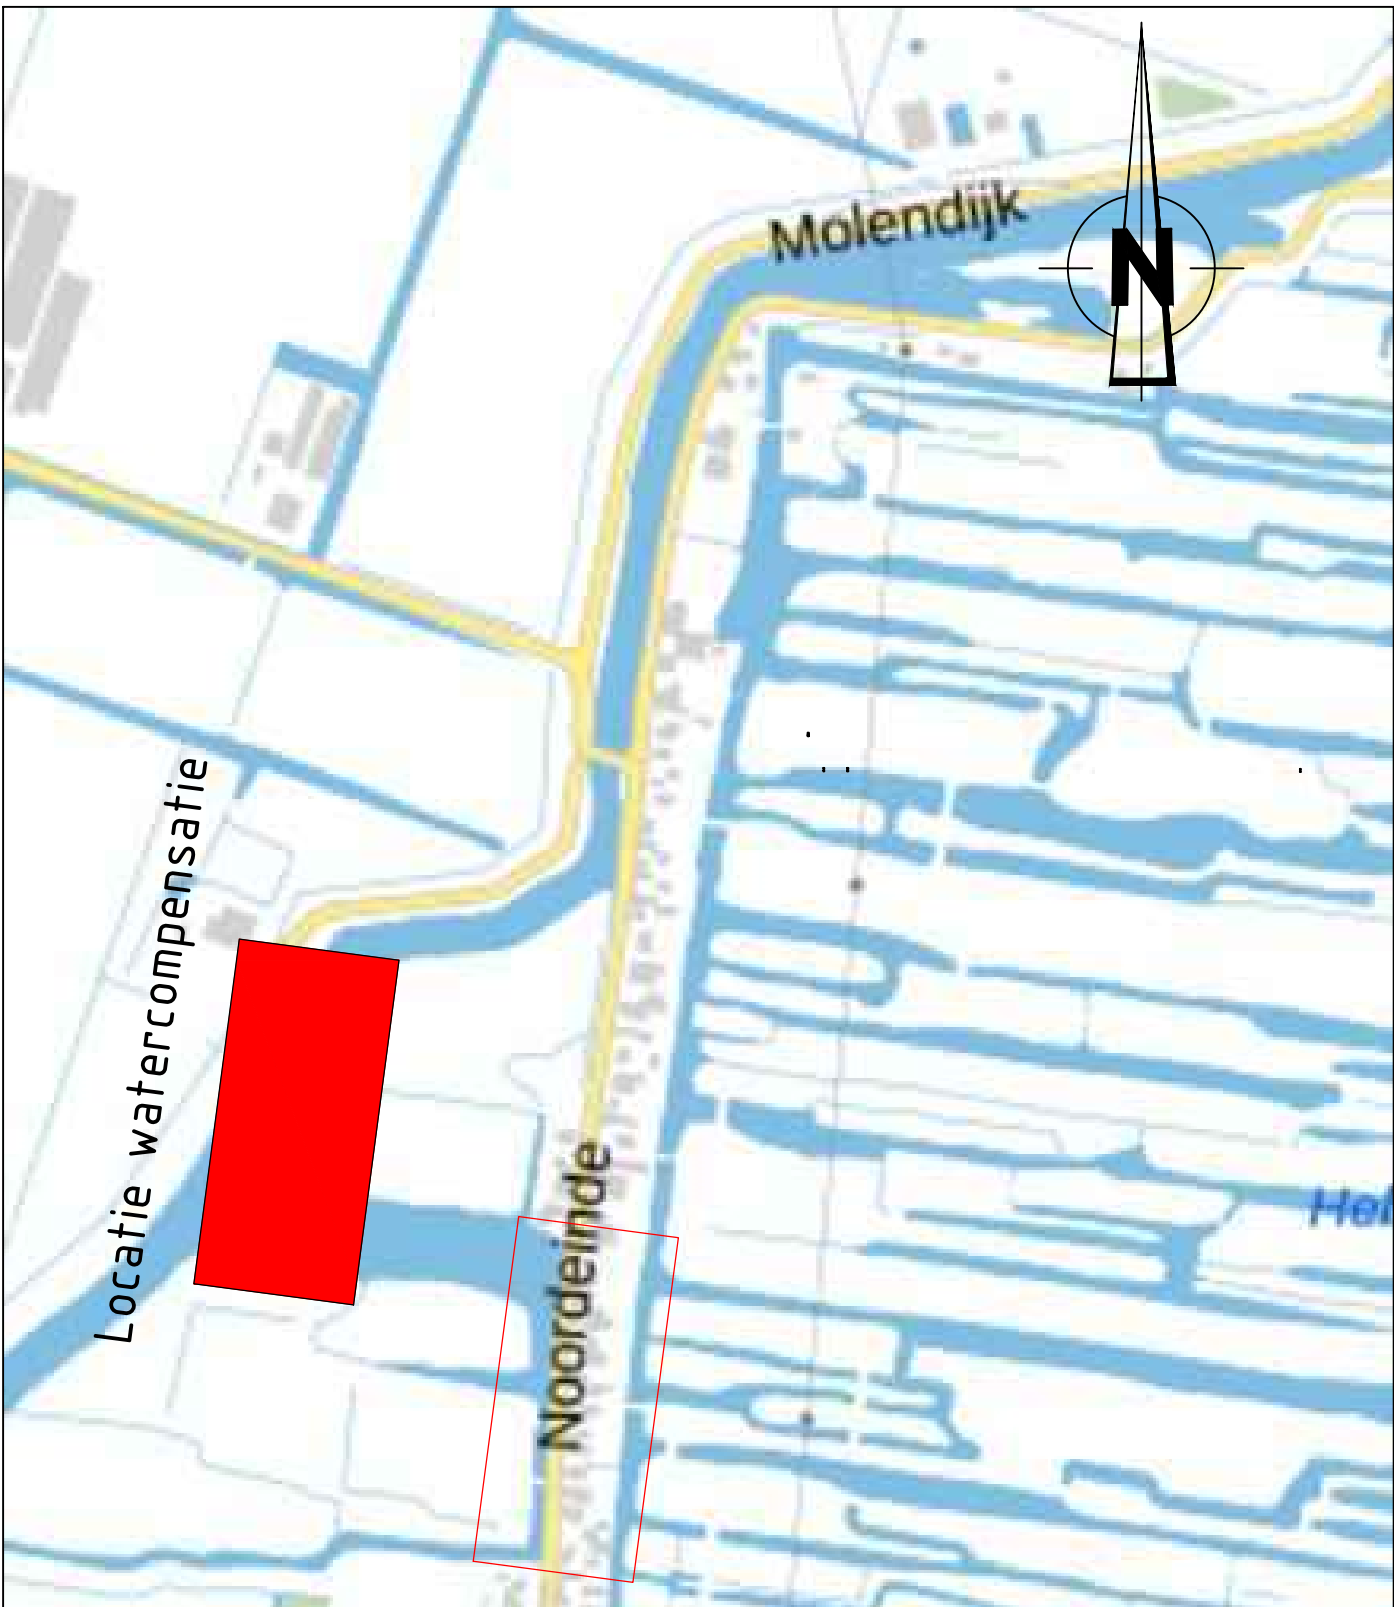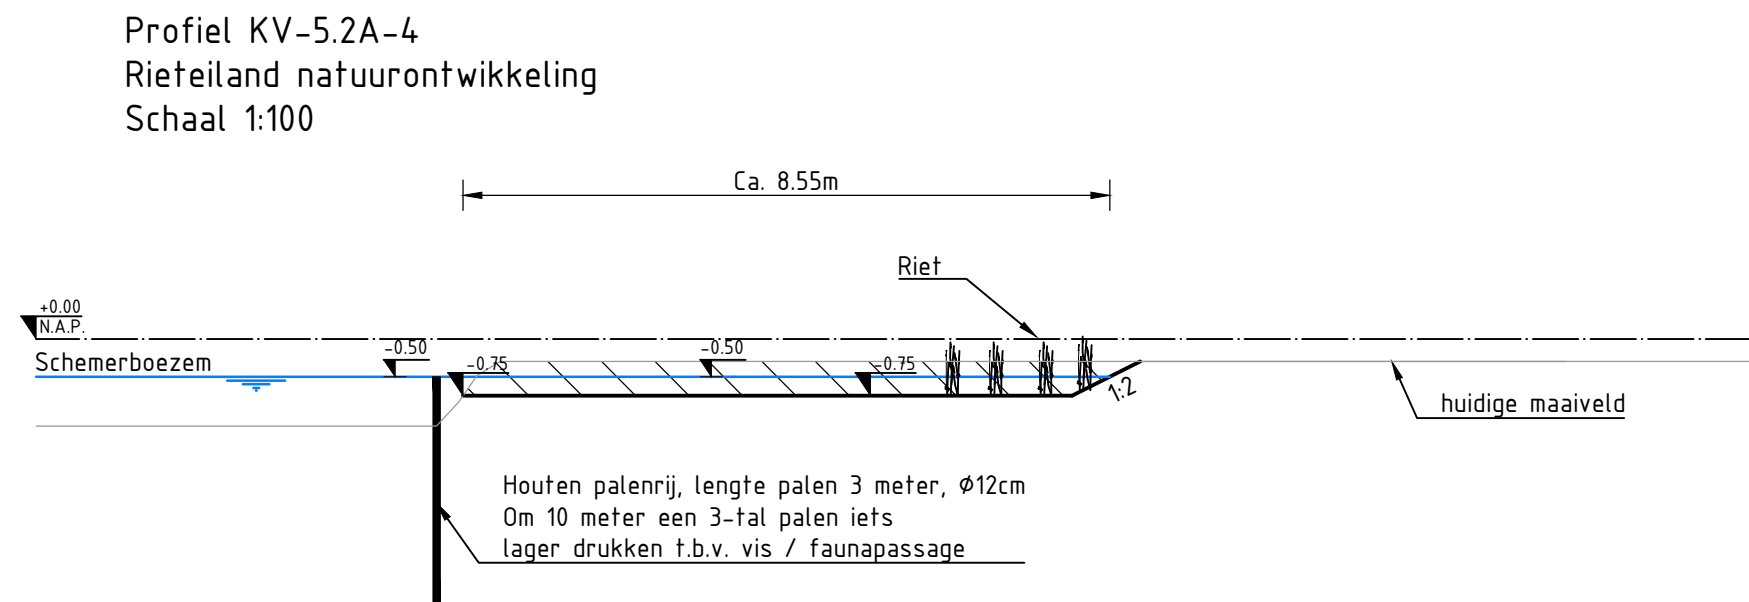

Situatie Eilandspolder
Schaal 1:5000

Legenda		
Geometrie	Omschrijving	Status
	Geen K&L aanwezig nabij oplossing	

Legenda Bovenaanzicht	
	Bestaand maaiveld
	Aanvulling grond
	Riet planten
	Waterlijn
	Ontgraven
	Grondophoging
	Dwarsprofiel
	Palenrij
	Plas-dras

Opmerkingen

- Maten in meters, tenzij anders vermeld
- Hoogte maten in meters t.o.v. N.A.P.
- Coördinaten in meters t.o.v. RD
- Werk uitzetten o.b.v. referentielij
- Diameter houten palenrij niet op schaal ingetekend in het bovenaanzicht

02	25-10-2023	Definitief	RFI		JS		RvdM	
01	23-10-2023	Definitief	RFI		JS		RvdM	
0	06-10-2023	Definitief	WLO		JS		RvdM	

REV.	DATUM	OMSCHRIJVING REVISIE	GETEKEND	GECONTR.	GEZIEN
------	-------	----------------------	----------	----------	--------


OPDR. GEVER	Hoogheemraadschap Hollands Noorderkwartier	
-------------	---	--

PROJECT		VBK Eilandspolder		 Iv-Infra Iv-Infra b.v. Trapezium 322 3364 DL Sliedrecht P.O. Box 135 3360 AC Sliedrecht Nederland Telephone +31 88 943 3200 www.iv-infra.nl	
ONDERDEEL		Voorlopig Ontwerp Kadevak 5.2A Boezemwatercompensatie in combinatie met natuurontwikkeling			
OMSCHR. / VERSIE: 0					
DATUM: 06-10-2023		GECONTROLEERD: J. Steenmeijer			
GETEKEND: R. Fijzi		GEZIEN: R. van der Meijs		PROJECTNR.	INFR220765
STATUS: DEFINITIEF		SCHAAL: 1:100 / 1:250		TEKENINGNR.	052A02
DEZE TEKENING IS EIGENDOM VAN iv-infra b.v. ONDER SCHRIJFTELIJKE TOEGESTEMMING VAN DE EIGENAAR MAG DEZE OP GEENWIJZE WORDEN GEFOTOCOPIERD OF OPENBAAR GEMAAKT.		FORMAT: A1		BLADNR.	002





- Maten in meters, tenzij anders vermeld
- Hoogte maten in meters t.o.v. N.A.P
- Coördinaten in meters t.o.v. RD
- Werk uitzetten o.b.v. referentielijn

OPDR.GEVER	Hoogheemraadschap Hollands Noorderkwartier
------------	---

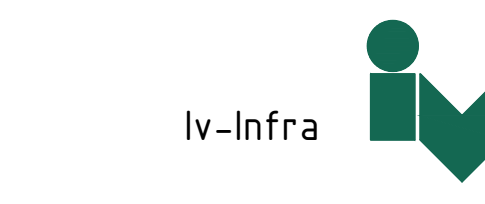

ONDERDEEL Definitief Ontwerp
Bovenaanzicht
Kadevak 5.3a

OMSCHRIJF VERSE: 1			
DATUM: 08-09-2023	GECONTROLEERD: J. Steenheijer	PROJECTNR:	INFR220765
GETEKEND: S. Graafland	GEZEN: R. van der Meij	TEKENINGNR:	153a0
STATUS: 00	SCHAAL: 1:250	BLADNR:	00
DEZE TEKENING IS EIGENDOM VAN INFRA BV. ZIJNER SCHRIFTELIJKE TOESTEMMING VAN DE EIGENAAR MAG ZIEZIE OP ANDERZIJDE NIET WORDEN GEFOTOCOPIERD OF ANDERZIJDE GEFOTOCOPIERD			
FORMAAT: A0			

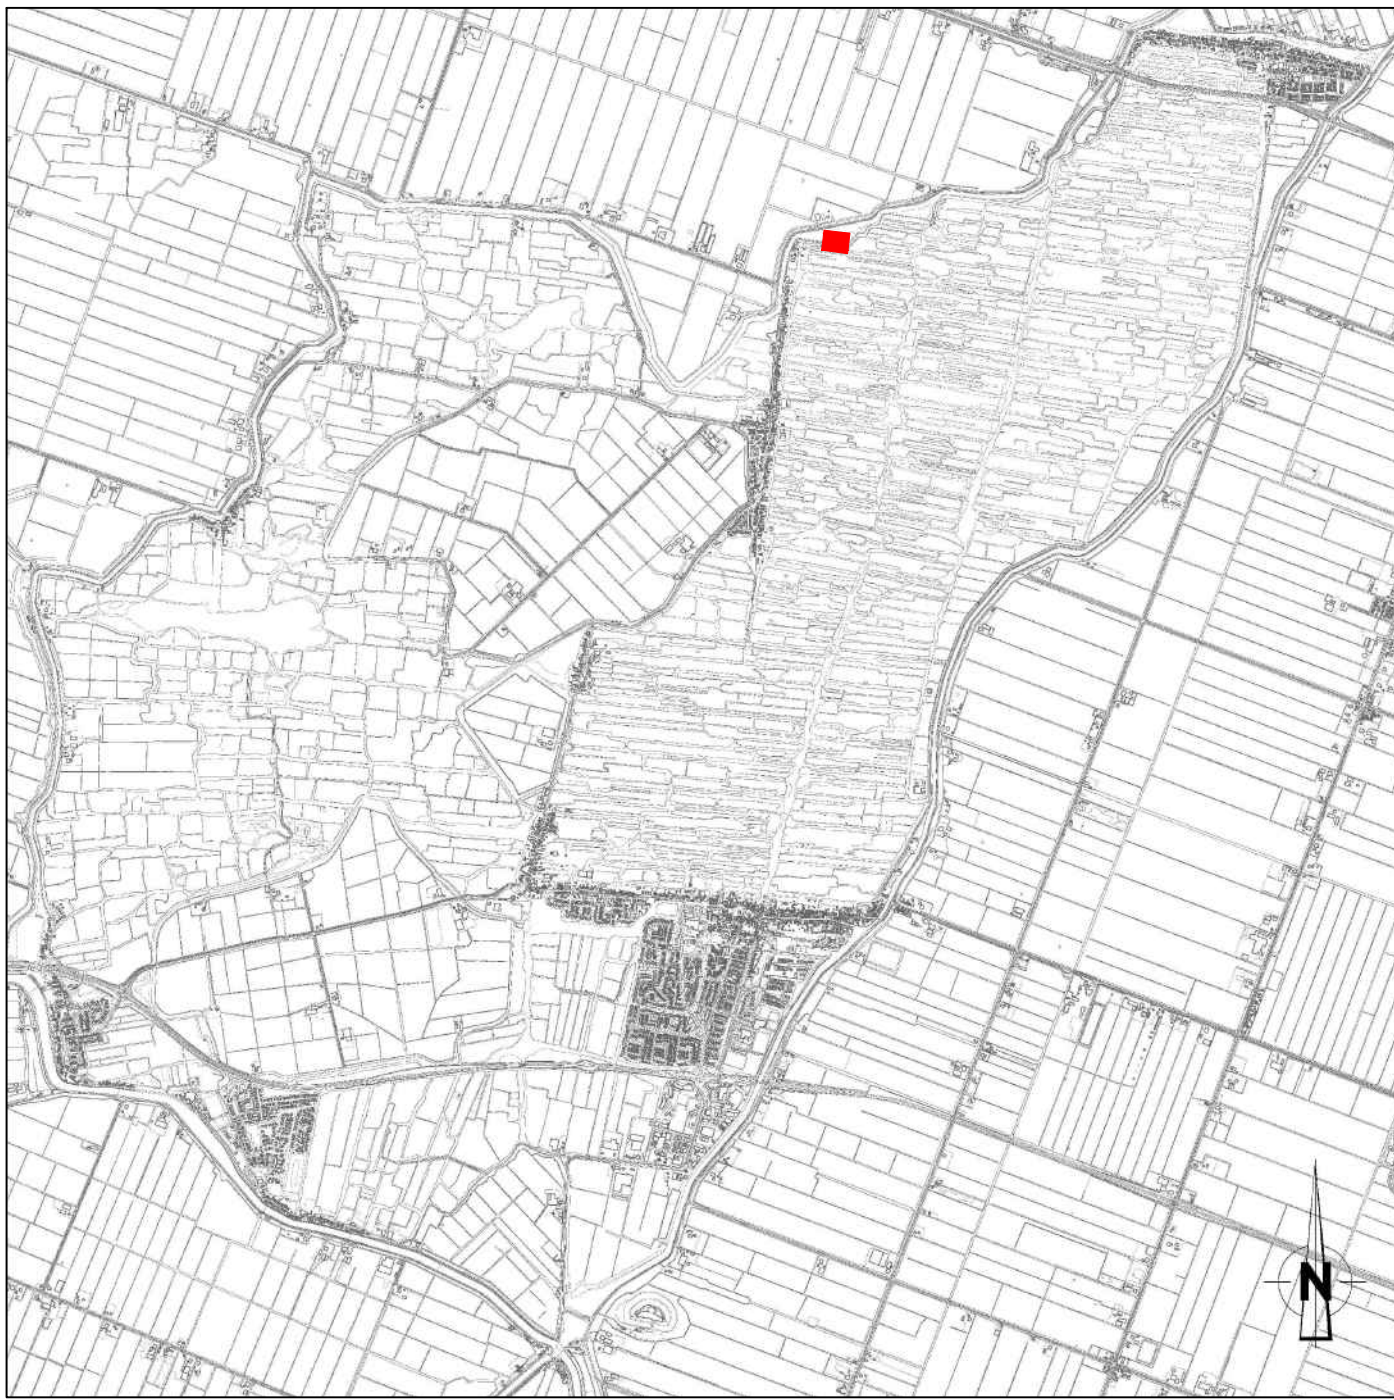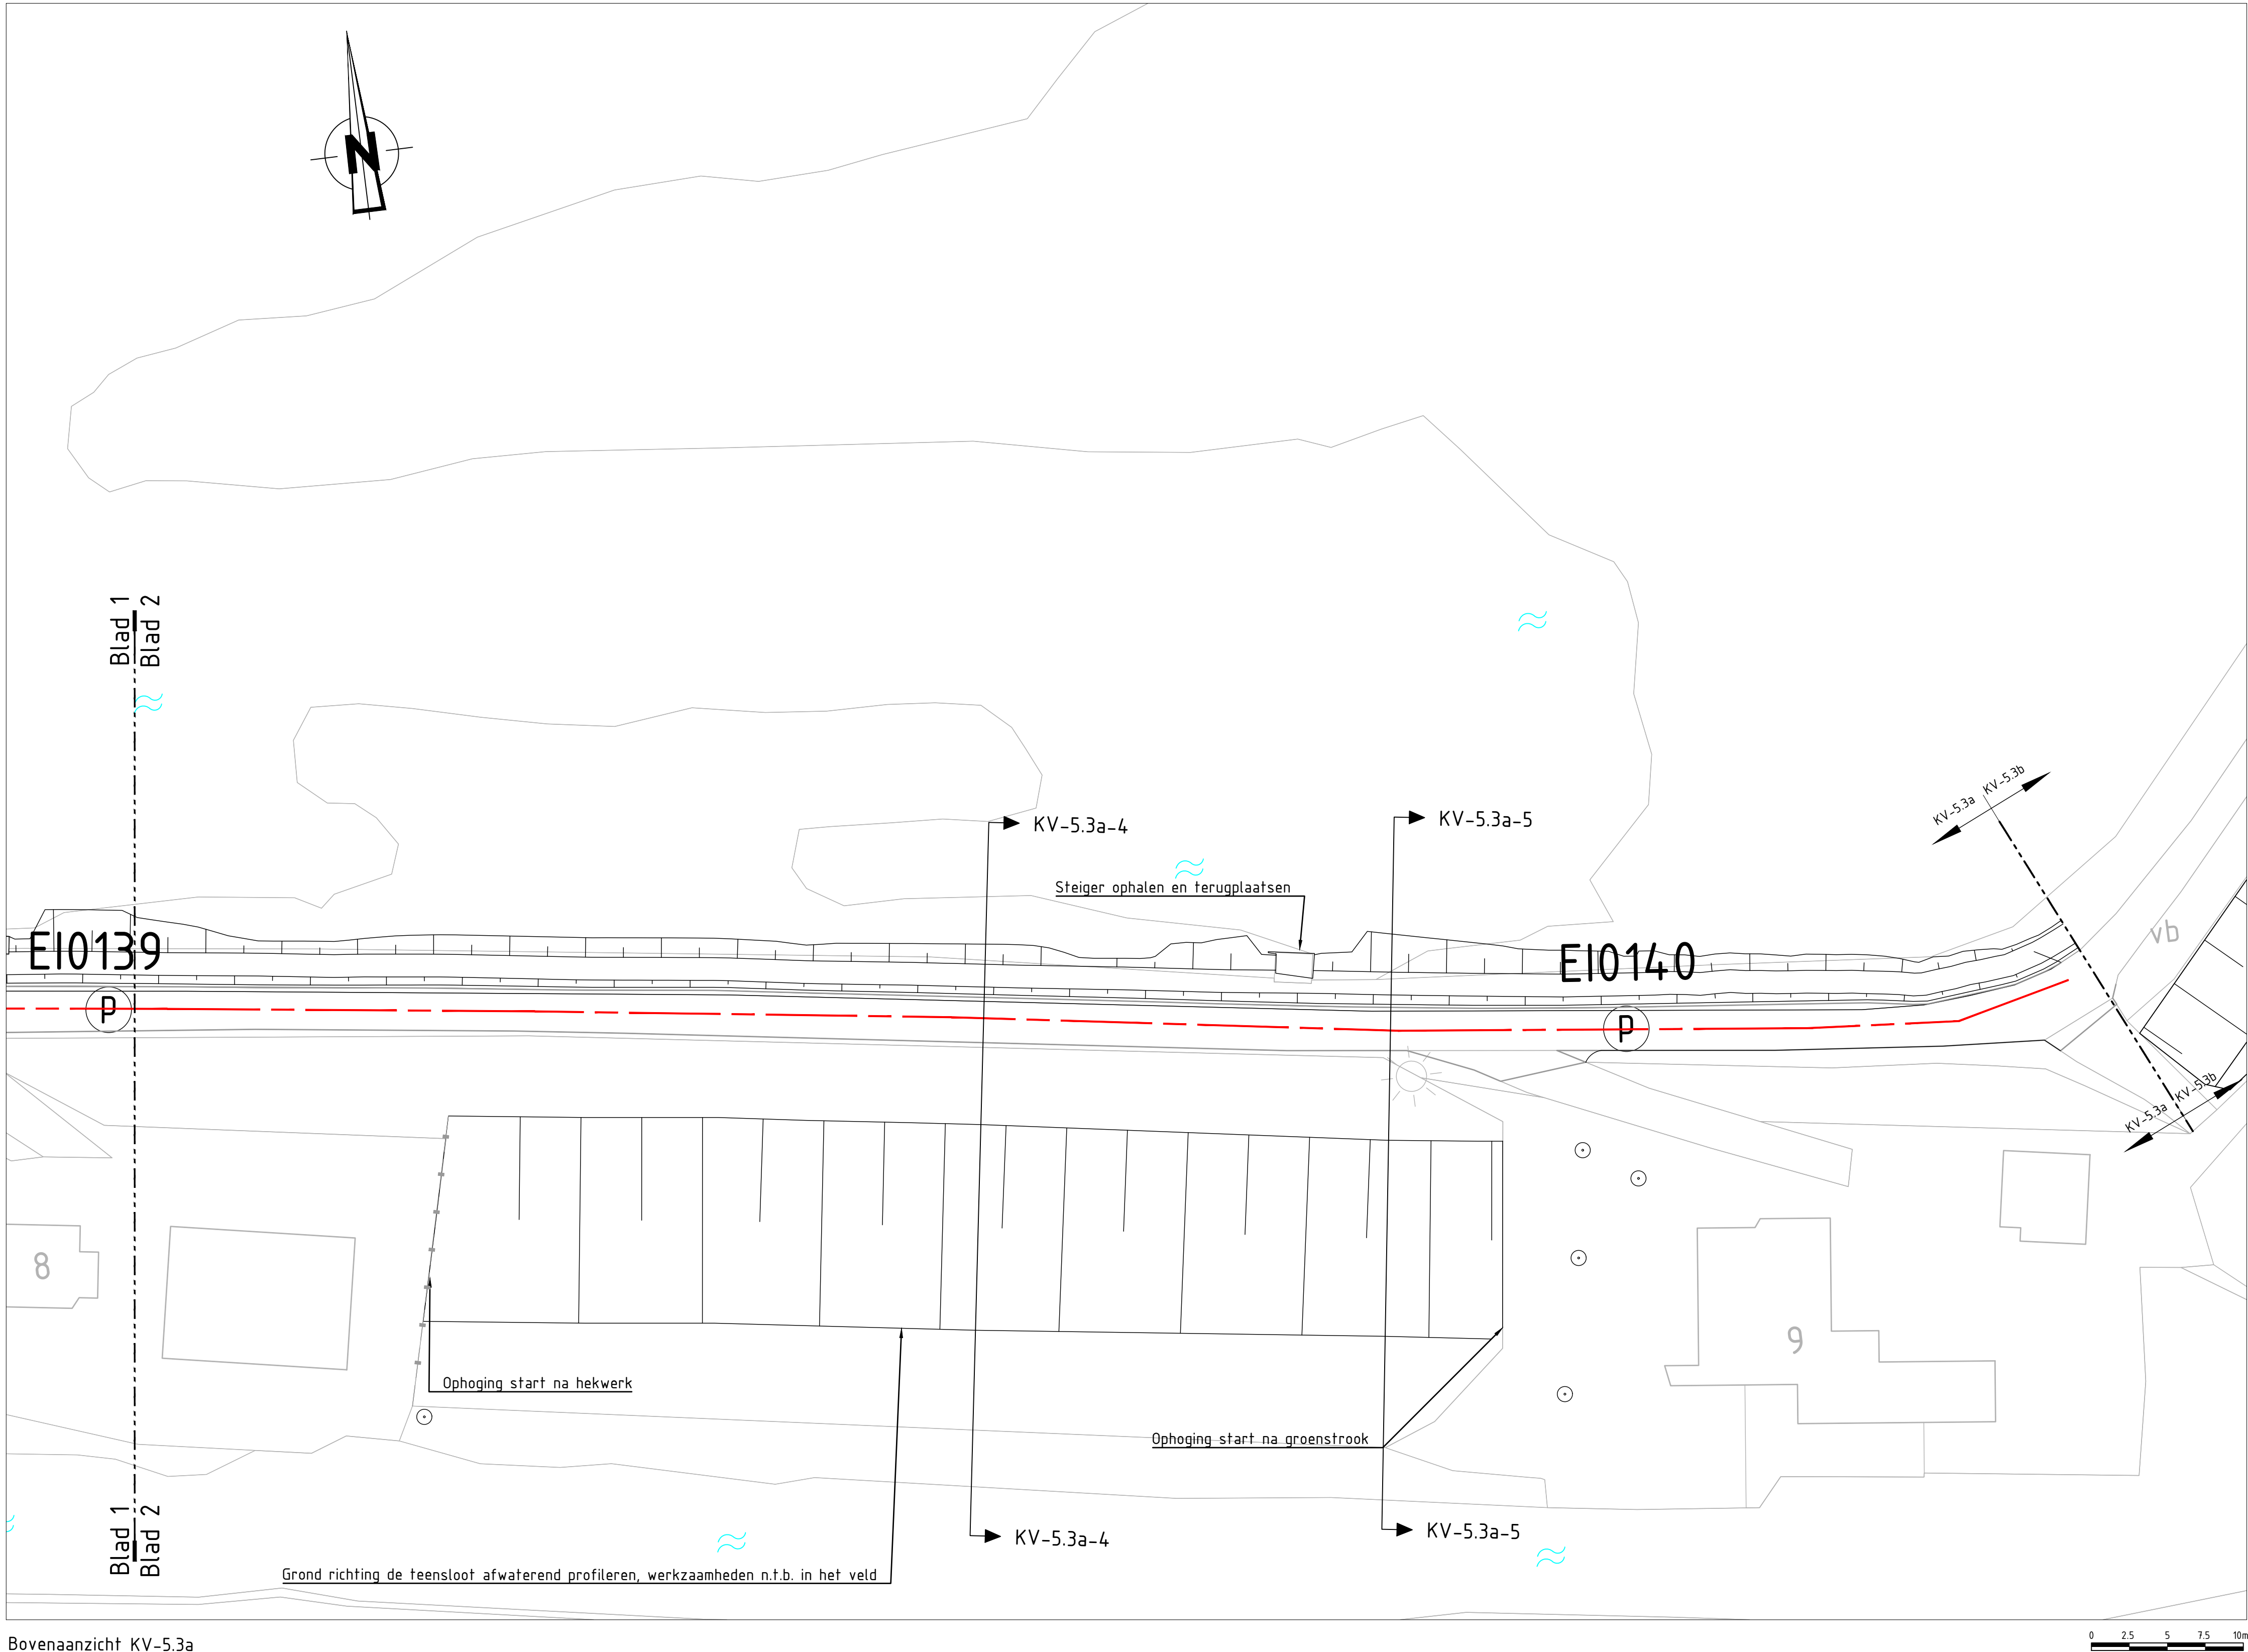

Situatie Eilandspolder
Schaal 1:50.000

Legenda Bovenaanzicht


- Referentie lijn
- Grondoplossing
- Dwarsprofiel
- Dijkpaalnummer
- Water
- Boom handhaven, grondoplossing inpassen
- Hekwerk handhaven

Opmerkingen


- Maten in meters, tenzij anders vermeld
- Hoogte maten in meters t.o.v. N.A.P.
- Coördinaten in meters t.o.v. RD
- Werk uitzetten o.b.v. referentielijn

1	18-09-2023	De ontwerpen	SD	JS	Revit
0	13-04-2023	Te ontwerpen	SD	JS	Revit
REV	DATUM	OPMERKINGEN	GELOFTE	GELOFTE	GELOFTE
OPDRACHTGEVER			Hoogheemraadschap Hollands Noorderkwartier		
PROJECT			VBK Eilandspolder		
ONDERDEEL			Definitief Ontwerp Bovenaanzicht Kadevak 5.3a		
OPDRACHT / VERSIE			PROJECTNUMMER		
DATUM			INFR220765		
GETEKEND			TEKENINGNR.		
S. Grunewald			153a01		
STATUS			BLADNR.		
D0			002		
SCHAAL			FORMAAT		
1:250			A0		
DEELTEKSTEN EN TOEGELIJDEN			VERMELD		
DEELTEKSTEN EN TOEGELIJDEN			VERMELD		


Dwarsprofiel KV-5.3a-1
t.o.v. as ALM – Asphalt – Boezemzijde
bij metrereng 33.500
Schaal 1:100

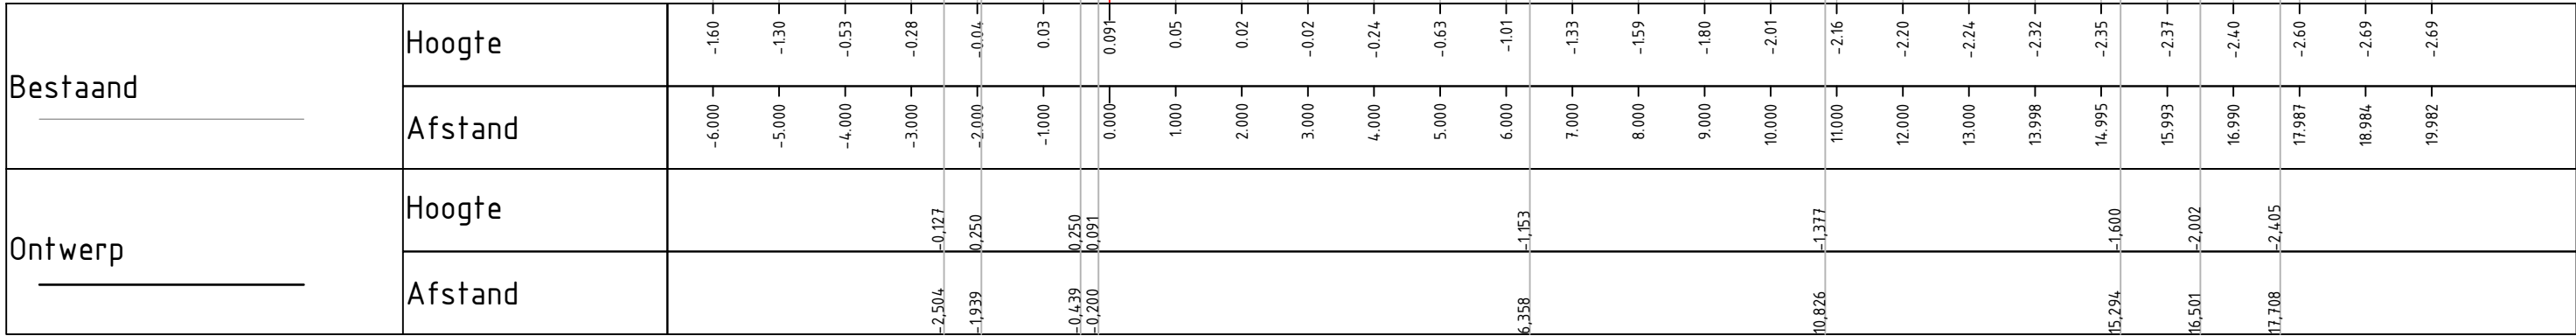

Dwarsprofiel KV-5.3a-2
t.o.v. as ALM – Asphalt – Boezemzijde
bij metrereng 75.662
Schaal 1:100

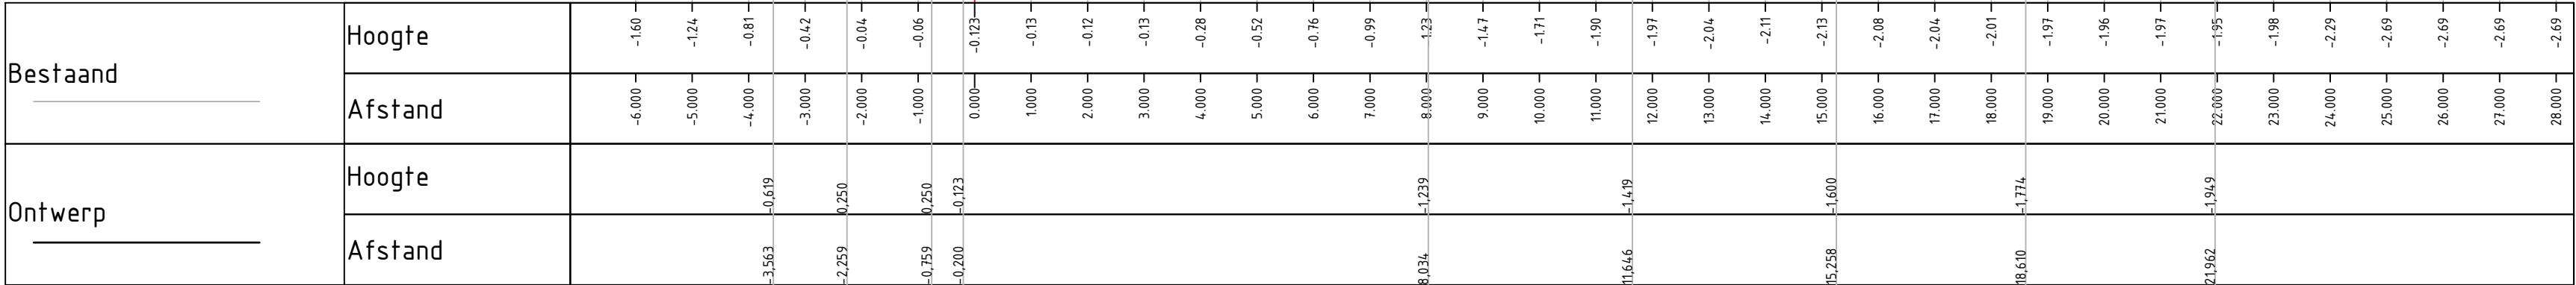

Dwarsprofiel KV-5.3a-3
t.o.v. as ALM – Asphalt – Boezemzijde
bij metrereng 93.900
Schaal 1:100

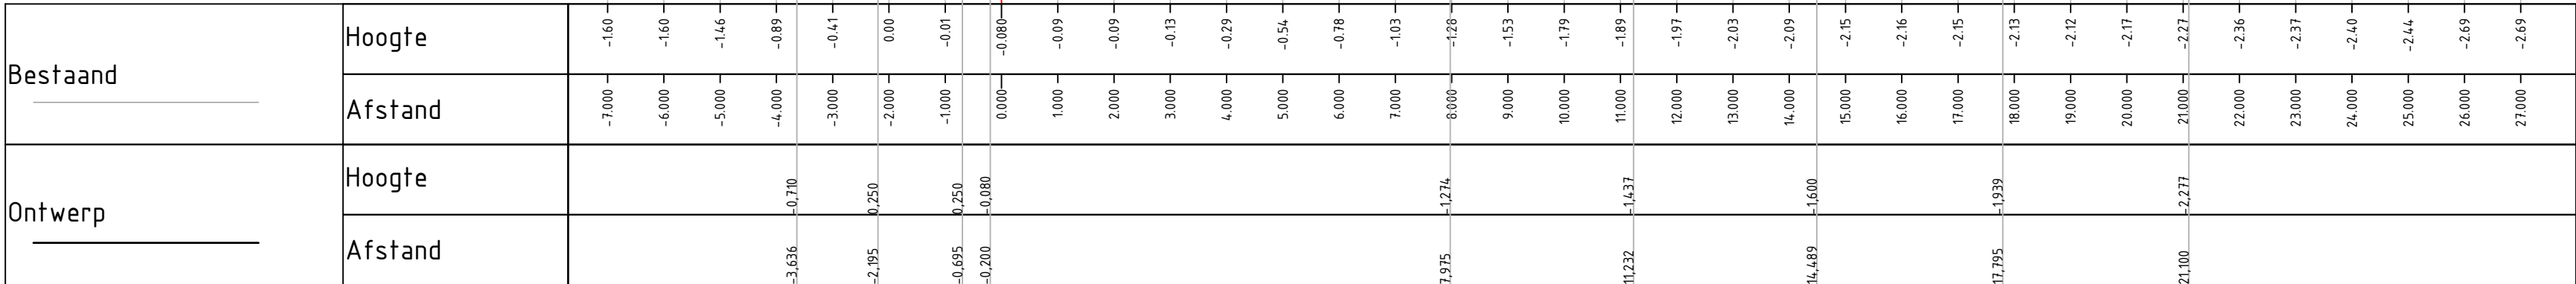

Legenda Dwarsprofiel

- Klei ECII
- Bestaand maaiveld
- Aanvulling grond
- Referentielijn
- Waterlijn
- Wegverharding


Opmerkingen

- Maten in meters, tenzij anders vermeld
- Hoogte maten in meters t.o.v. N.A.P.
- Coördinaten in meters t.o.v. RD
- Werk uitzetten o.b.v. referentielijn


1	07-09-2023	2e Uitgave	SG		JS		RvdM	
0	24-04-2023	1e Uitgave	SG		JS		RvdM	
REV.	DATUM	OMSCHRIJVING REVISIE	GETEKEND	GECONTR.	GEZIEN			
OPDR. GEVER			Hoogheemraadschap Hollands Noorderkwartier					
PROJECT			VBK Eilandspolder					
ONDERDEEL			Definitief Ontwerp Dwarsprofiel KV-5.3a			Iv-Infra b.v. Trapezium 322 3364 DL Sliedrecht P.O. Box 135 3360 AC Sliedrecht Nederland Telephone +31 88 943 3200 www.iv-infra.nl		
OPMSCHR. / VERSIE: 1			PROJECTNR.			INFR220765		
DATUM: 07-09-2023		GECONTROLEERD: J. Steenmeijer		TEKENINGNR.		153a		
GETEKEND: S. Groenendijk		GEZIEN: R. van der Meijs		BLADNR.		001		
DEZE TEKENING IS EIGENDOM VAN Iv-Infra b.v. ONDER SCHRIJFTELIJKE TOEGESTEMMING VAN DE EIGENAAR MAG DEZE OP GEENREKELIJKER WIJZE WORDEN GEKOPIEERD OF OPENBAAR GEMAAKT.			FORMAT: A1					

\\vivalocal\projecten\INFR220765 - HNK - VBK Eilandspolder - DO - bestek\asat\02_DW_KV-5.3a\02_DW_KV-5.3a_001.dwg

Dwarsprofiel KV-5.3a-4
t.o.v. as ALM – Asphalt – Boezemzijde
bij metrering 212.827
Schaal 1:100

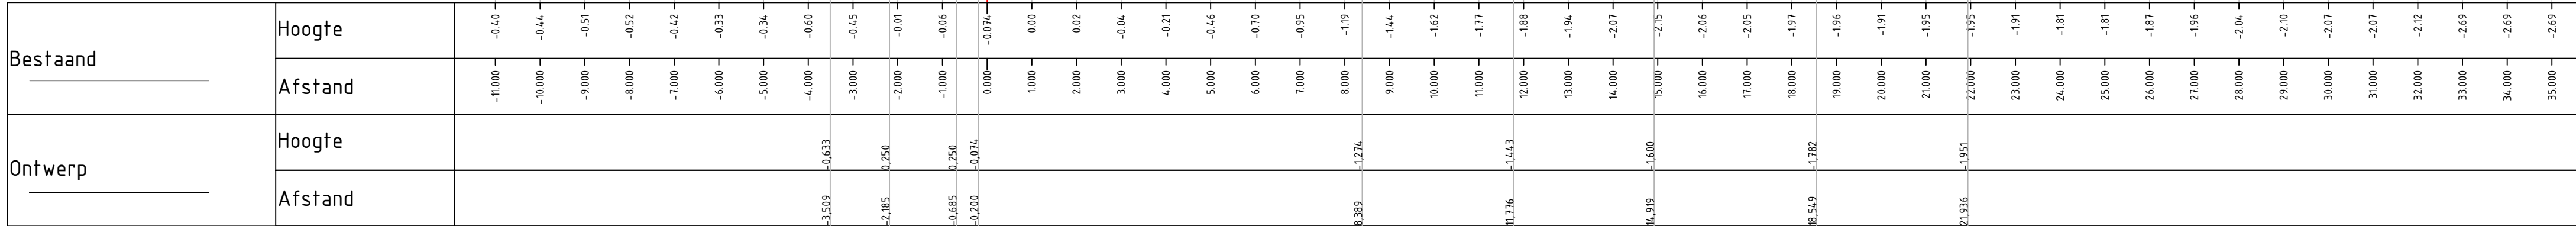

Dwarsprofiel KV-5.3a-5
t.o.v. as ALM – Asphalt – Boezemzijde
bij metrering 239.422
Schaal 1:100

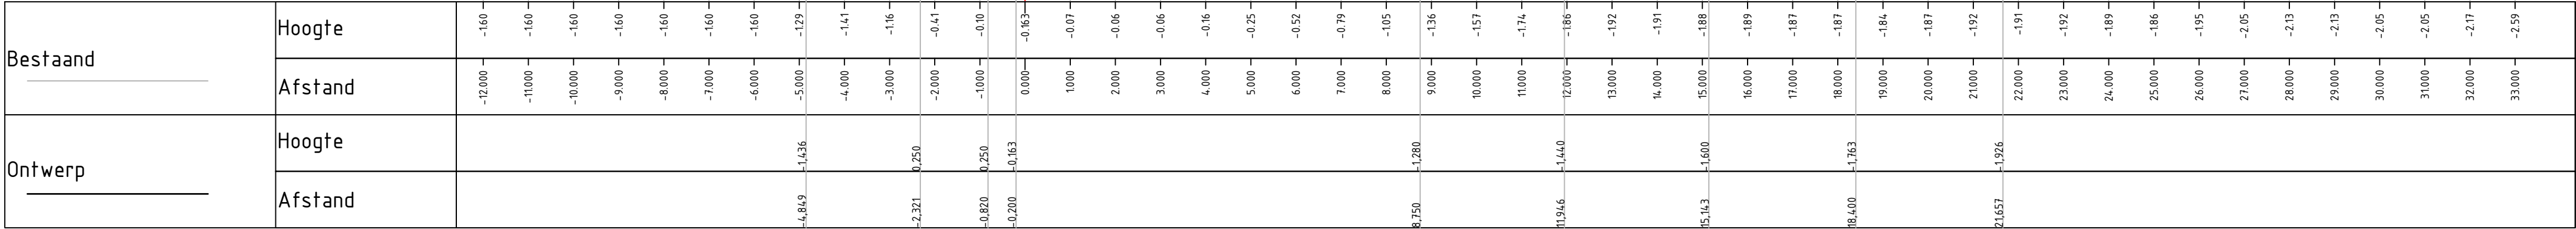





Legenda Dwarsprofiel

- Klei ECII
- Bestaand maaiveld
- Aanvulling grond
- Referentielijn
- Waterlijn
- Wegverharding

Opmerkingen

- Maten in meters, tenzij anders vermeld
- Hoogte maten in meters t.o.v. N.A.P.
- Coördinaten in meters t.o.v. RD
- Werk uitzetten o.b.v. referentielijn

1	07-09-2023	2e Uitgave	SG		JS		RvdM	
0	24-04-2023	1e Uitgave	SG		JS		RvdM	
REV.	DATUM	OMSCHRIJVING REVISIE	GETEKEND		GECONTR.		GEZIEN	
OPDR.GEVER								
Hoogheemraadschap Hollands Noorderkwartier			hoogheemraadschap Hollands Noorderkwartier					
PROJECT			VBK Eilandspolder			Iv-Infra		
ONDERDEEL			Definitief Ontwerp Dwarsprofiel KV-5.3a			Iv-Infra b.v. Trapezium 322 3364 DL Sliedrecht P.O. Box 135 3360 AC Sliedrecht Nederland Telephone +31 88 943 3200 www.iv-infra.nl		
OPMSCHR. / VERSIE: 1			PROJECTNR.			INFR220765		
DATUM: 07-09-2023		GECONTROLEERD: J. Steenmeijer		TEKENINGNR.		153a		
GETEKEND: S. Groenendijk		GEZIEN: R. van der Meijs		BLADNR.		002		
STATUS: DO		SCHAAL: 1:100						
DEZE TEKENING IS EIGENDOM VAN Iv-Infra b.v. ZONDER SCHRIFTELIJKE TOESTEMMING VAN DE EIGENAAR MAG DEZE OP GEENREKIJD WIJZE WORDEN GEOPMERKT OF OPENBAAR GEMAKT.			FORMAAT: A1					

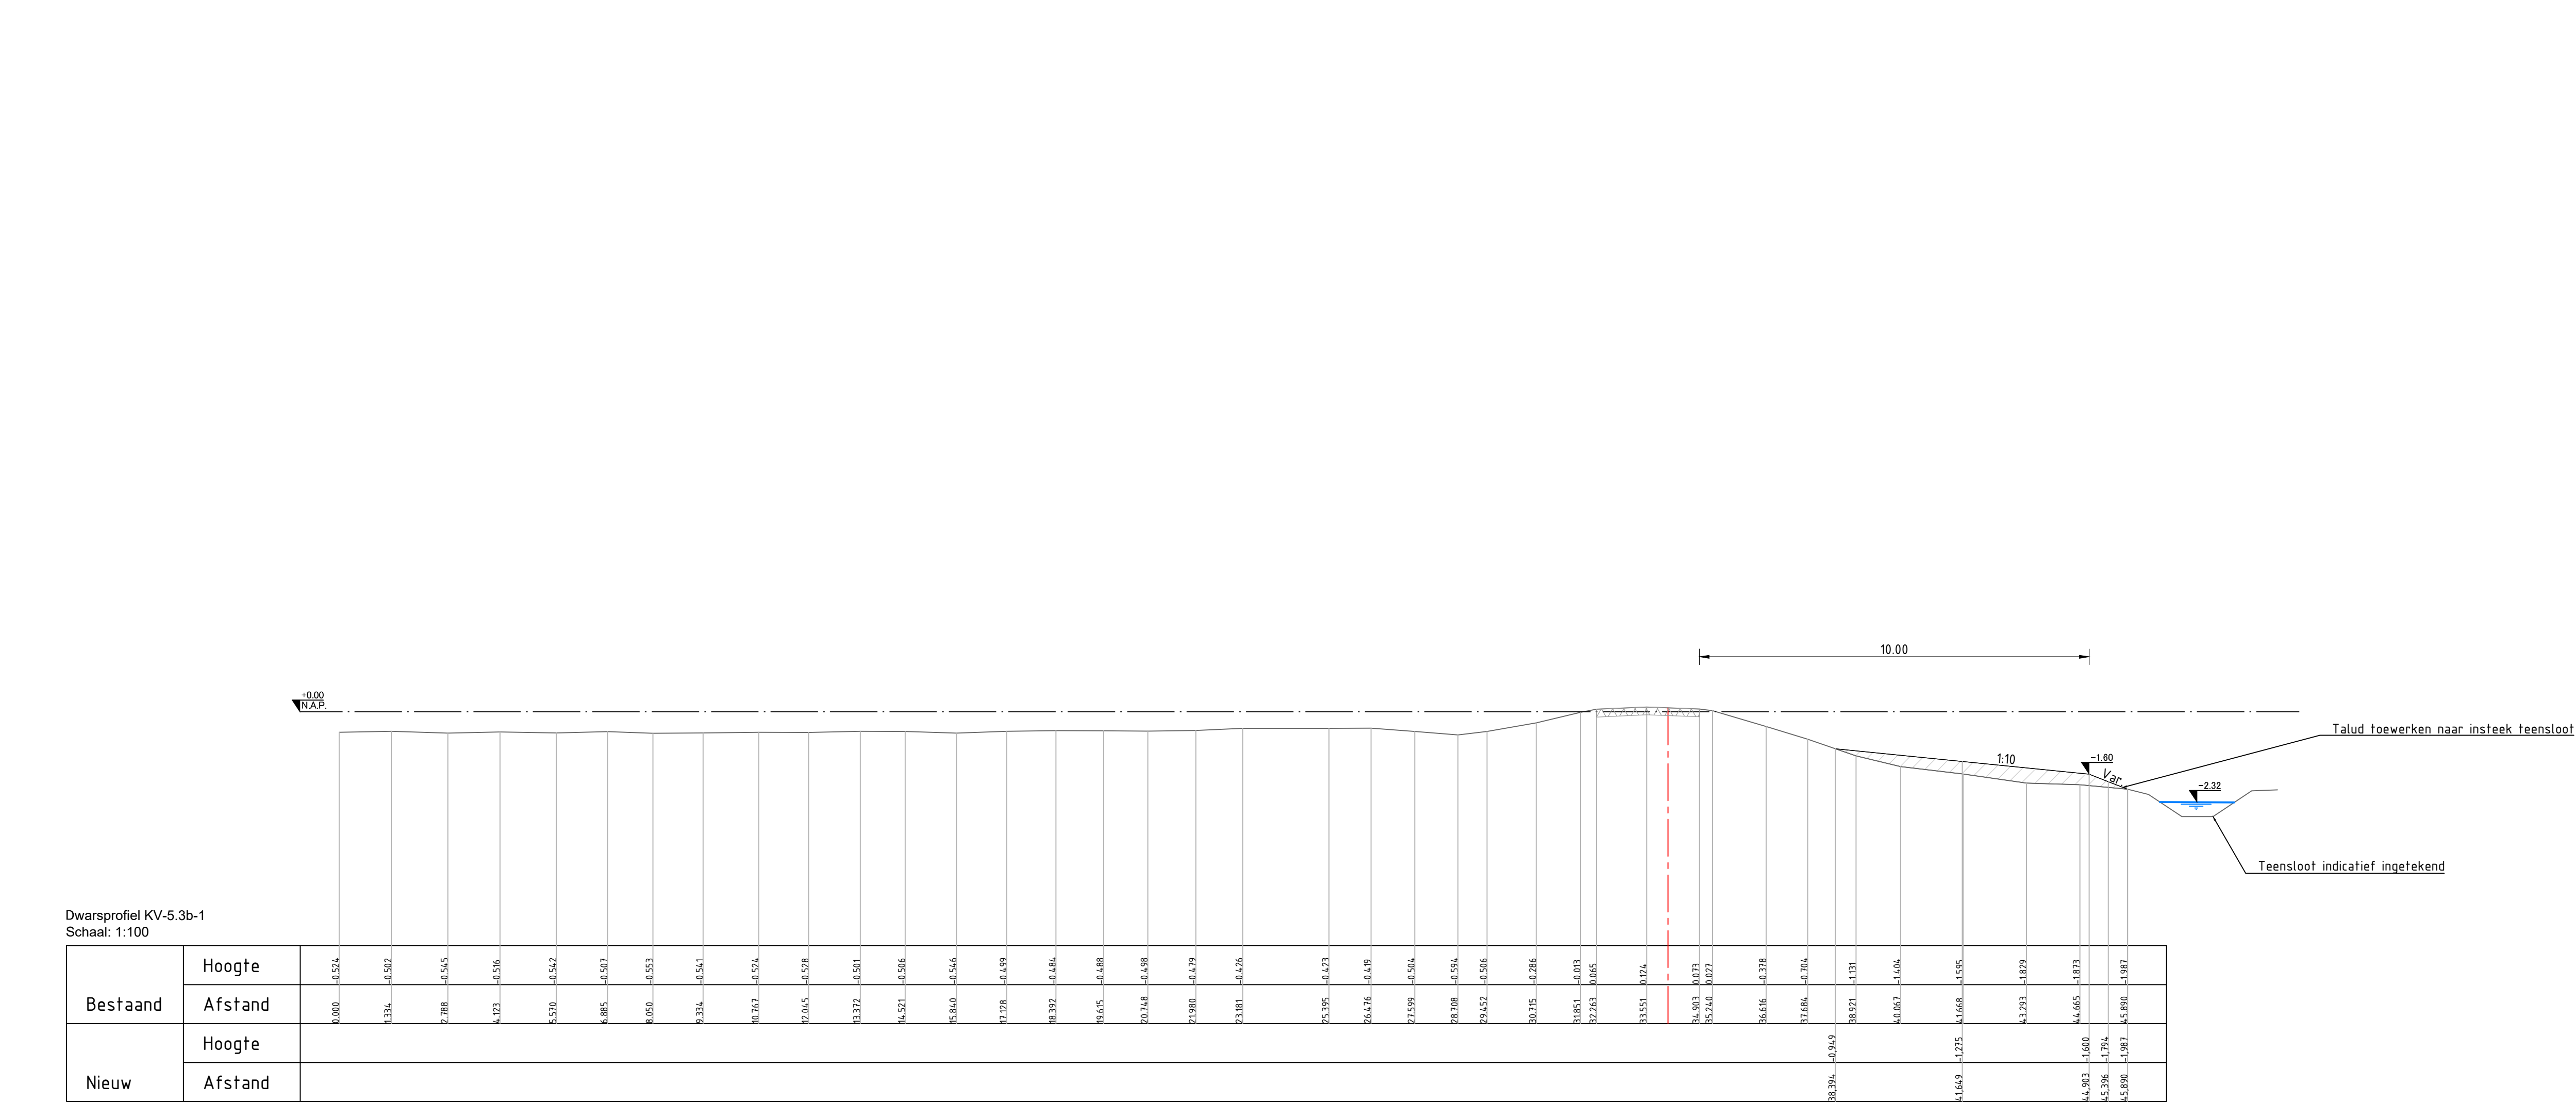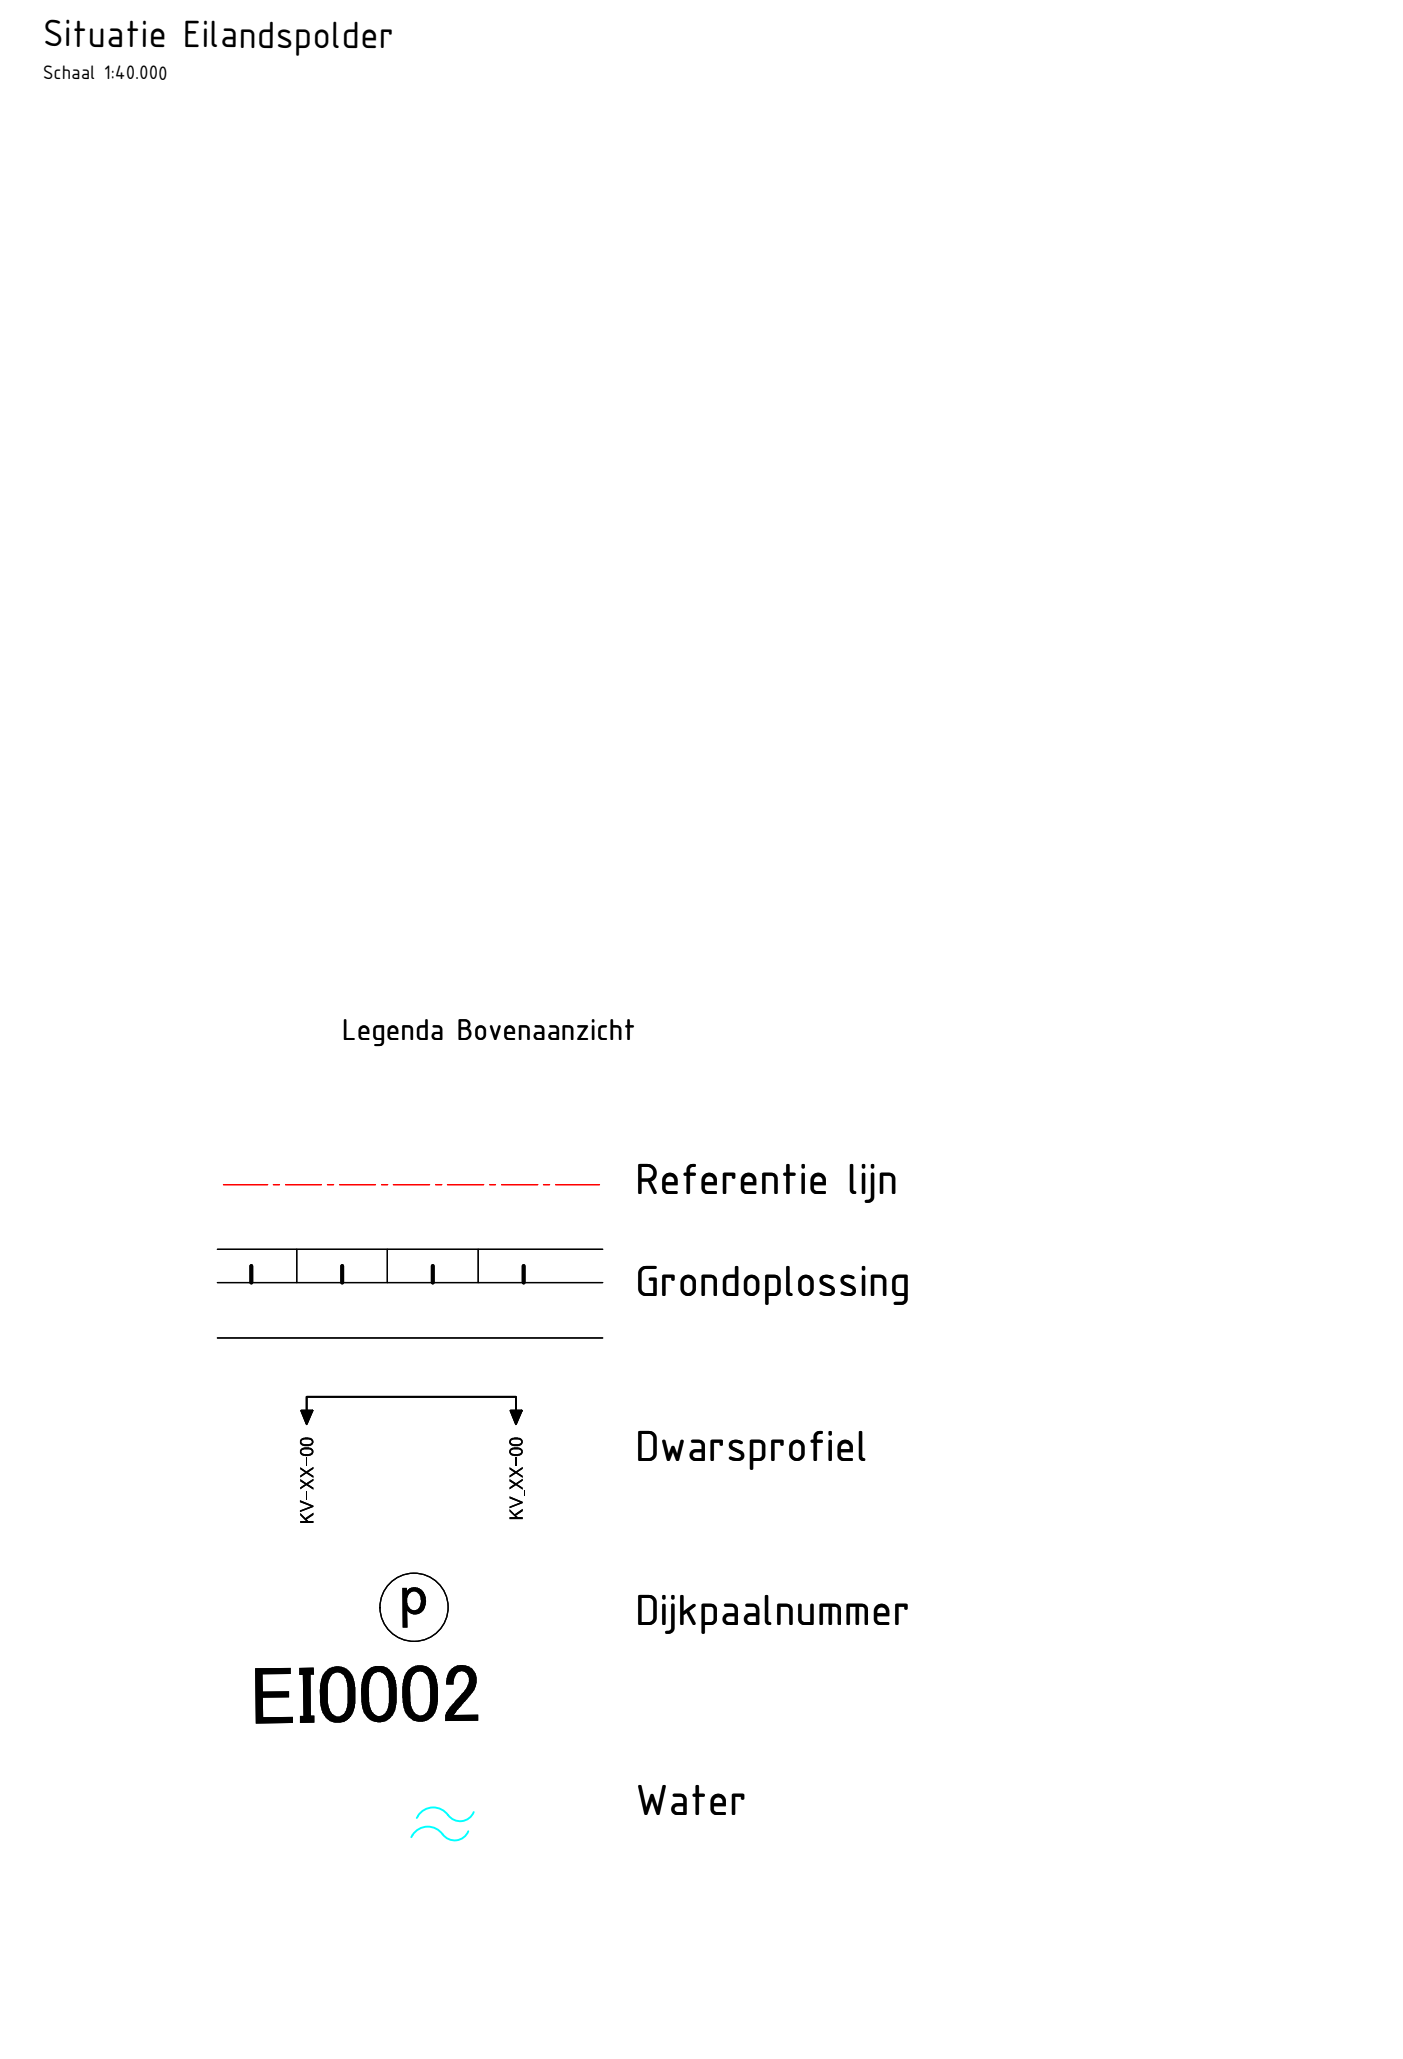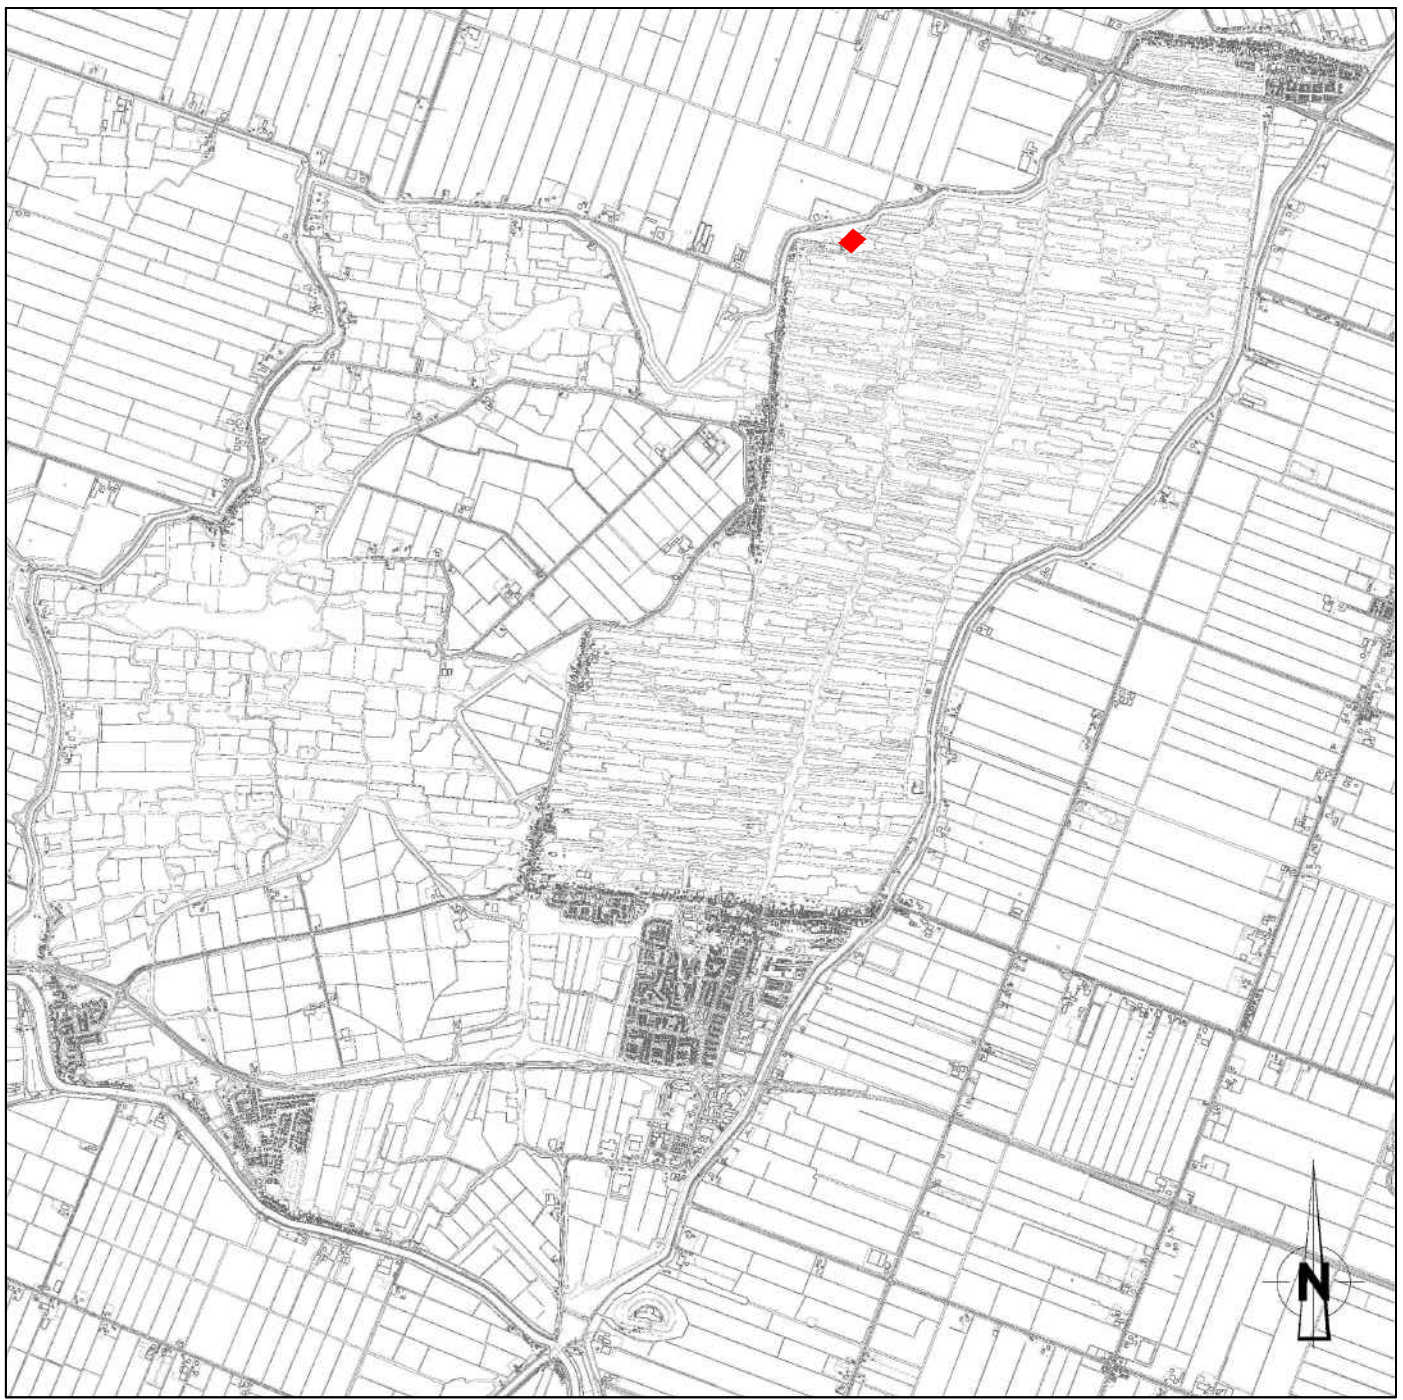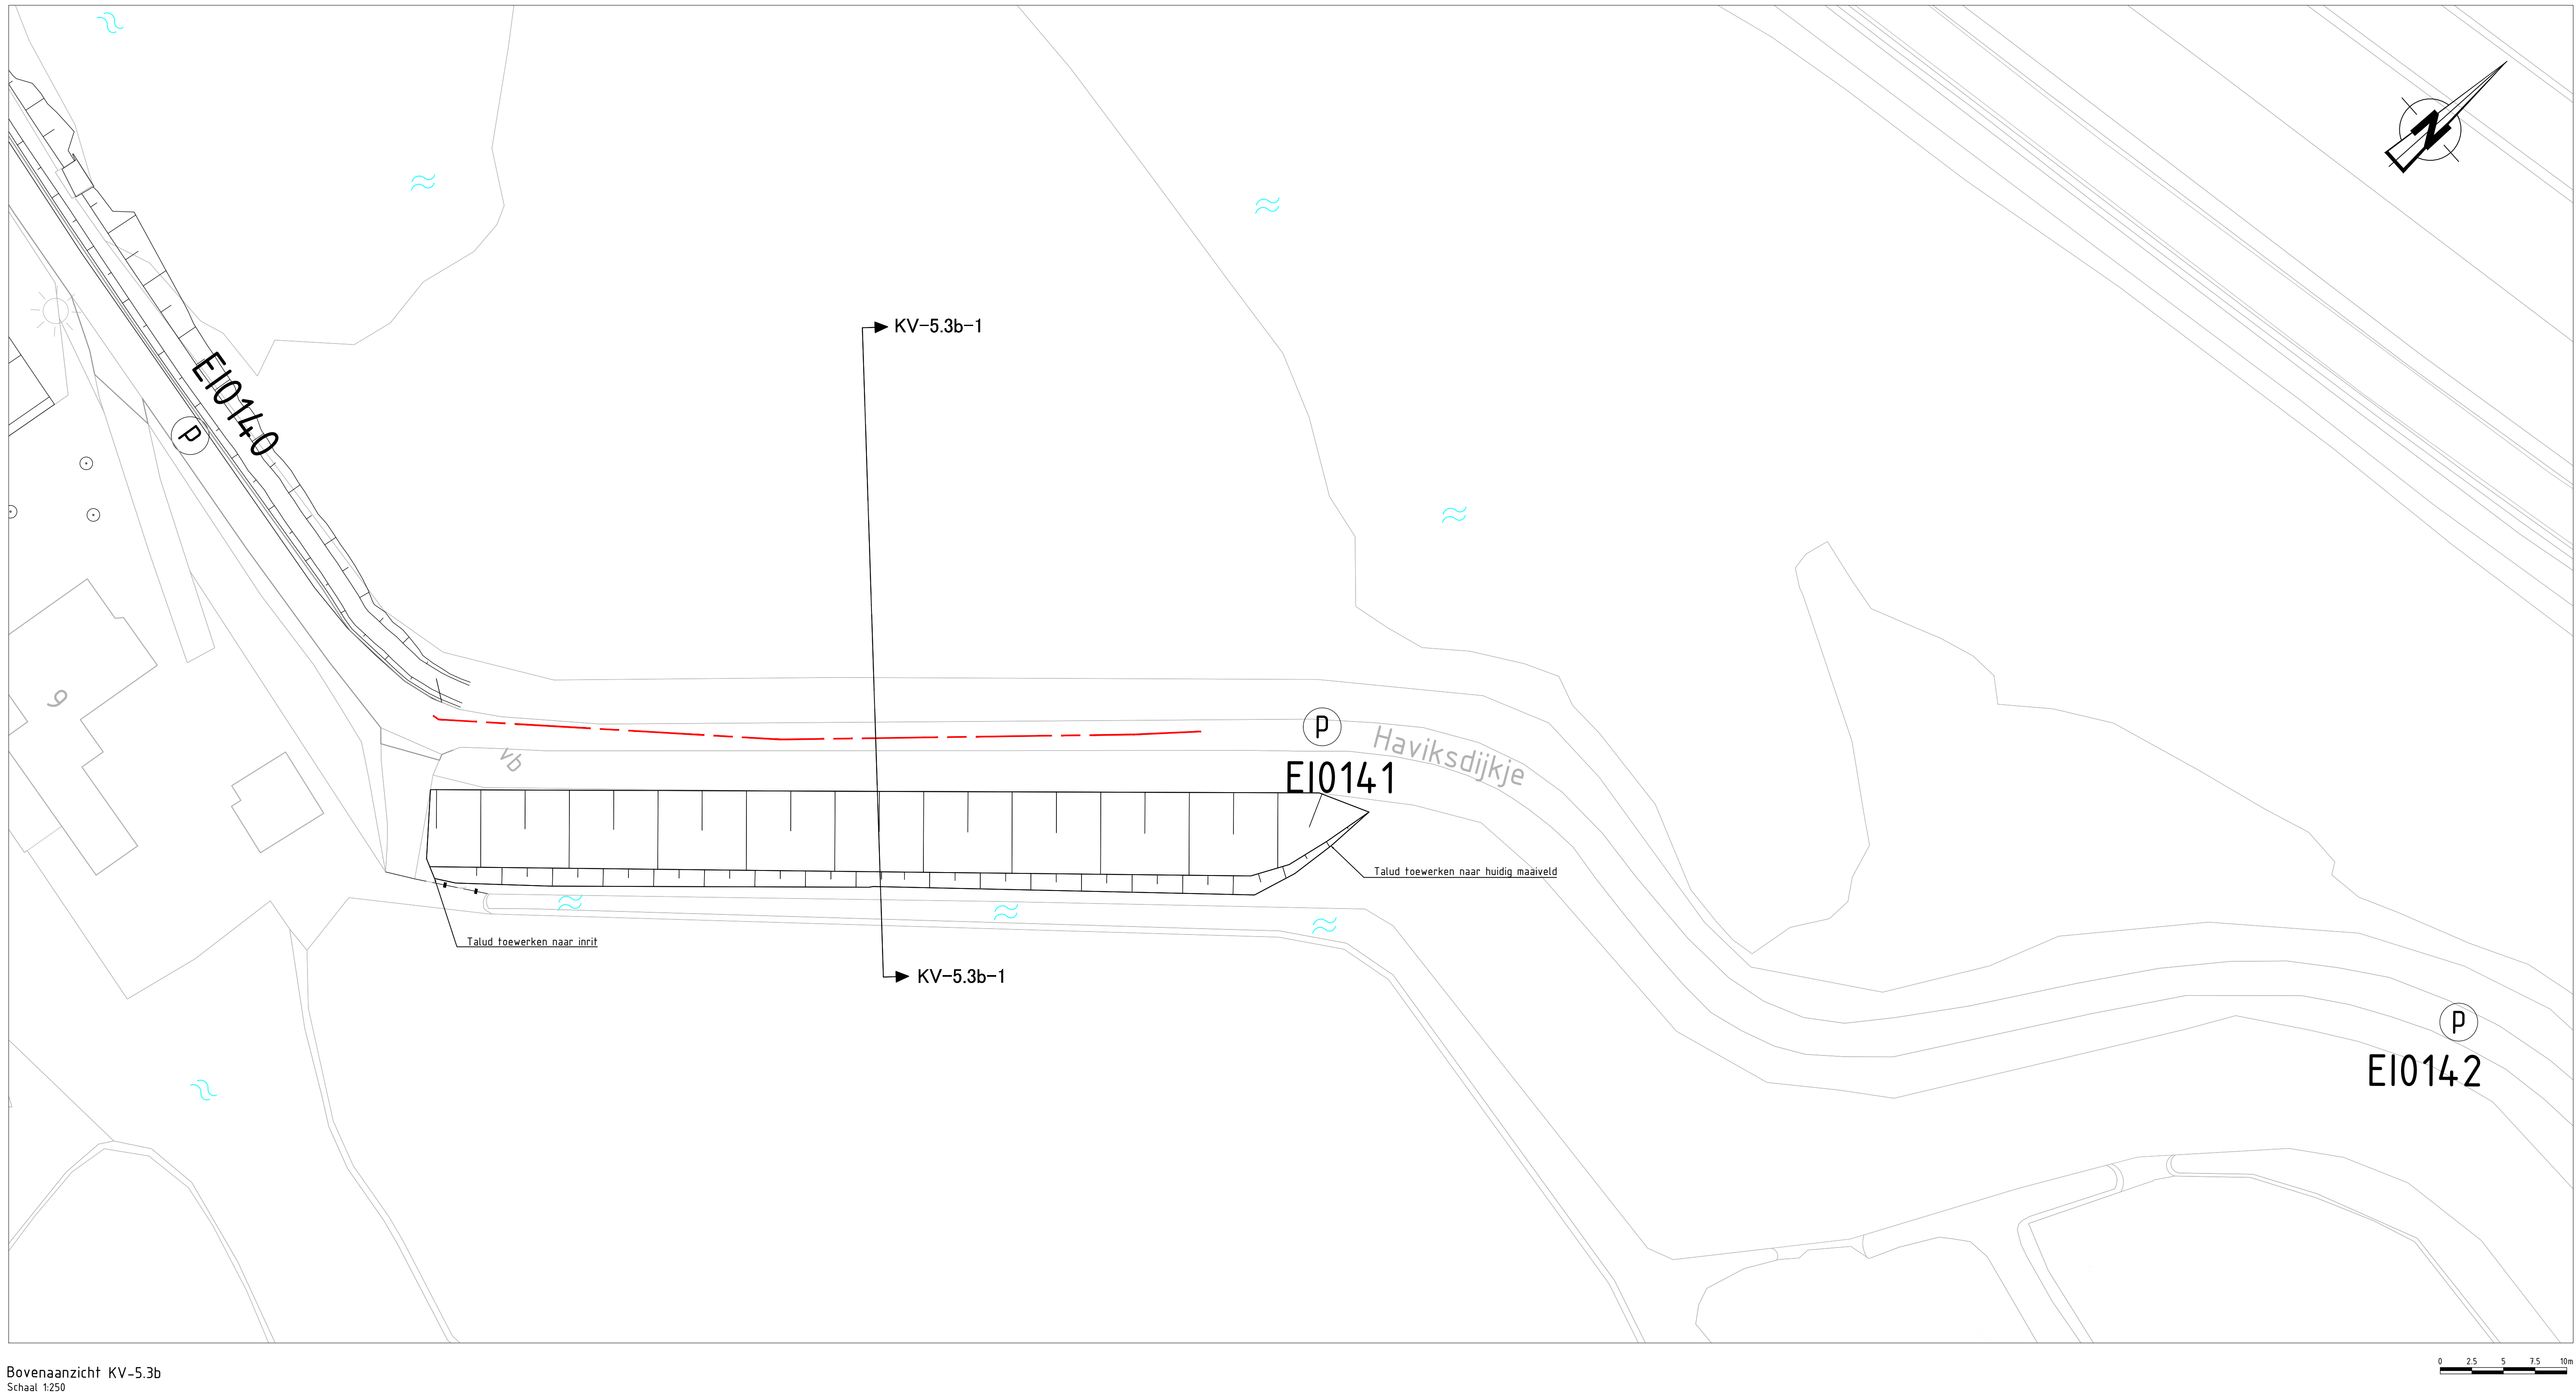

Opmerkingen

- Maten in meters, tenzij anders vermeld
- Hoogte maten in meters t.o.v. N.A.P.
- Coördinaten in meters t.o.v. RD
- Werk uitzelfen o.b.v. referentielijn

Z	19-10-2023	De uitgever	SS	JS	RevP
1	19-10-2023	De uitgever	SS <td>JS<td>RevP</td></td>	JS <td>RevP</td>	RevP
0	19-10-2023	De uitgever	SS <td>JS<td>RevP</td></td>	JS <td>RevP</td>	RevP

OPDRACHTGEVER: Hoogheemraadschap Hollands Noorderkwartier

PROJECT: VBK Eilandspolder

OPDRACHT / VERSIE: 2

DATUM: 19-10-2023

GECONTROLEERD: J. Steenmeijer

GETEKEND: S. Groenewegh

GEZIEEN: R. van der Pijl

STATUS: DO

TEKENING: 1:100 / 1:250


FORMAAT: A0

PROJECTNR: INFR220765


TEKENINGNR: 153601

BLADNR: 001

iv-Infra b.v.
Trapesium 322
3364 AB, Sijderrecht
P.O. Box 135
3360 AC, Sijderrecht
Nederland
Telephone +31 (0) 943 3200
www.iv-infra.nl

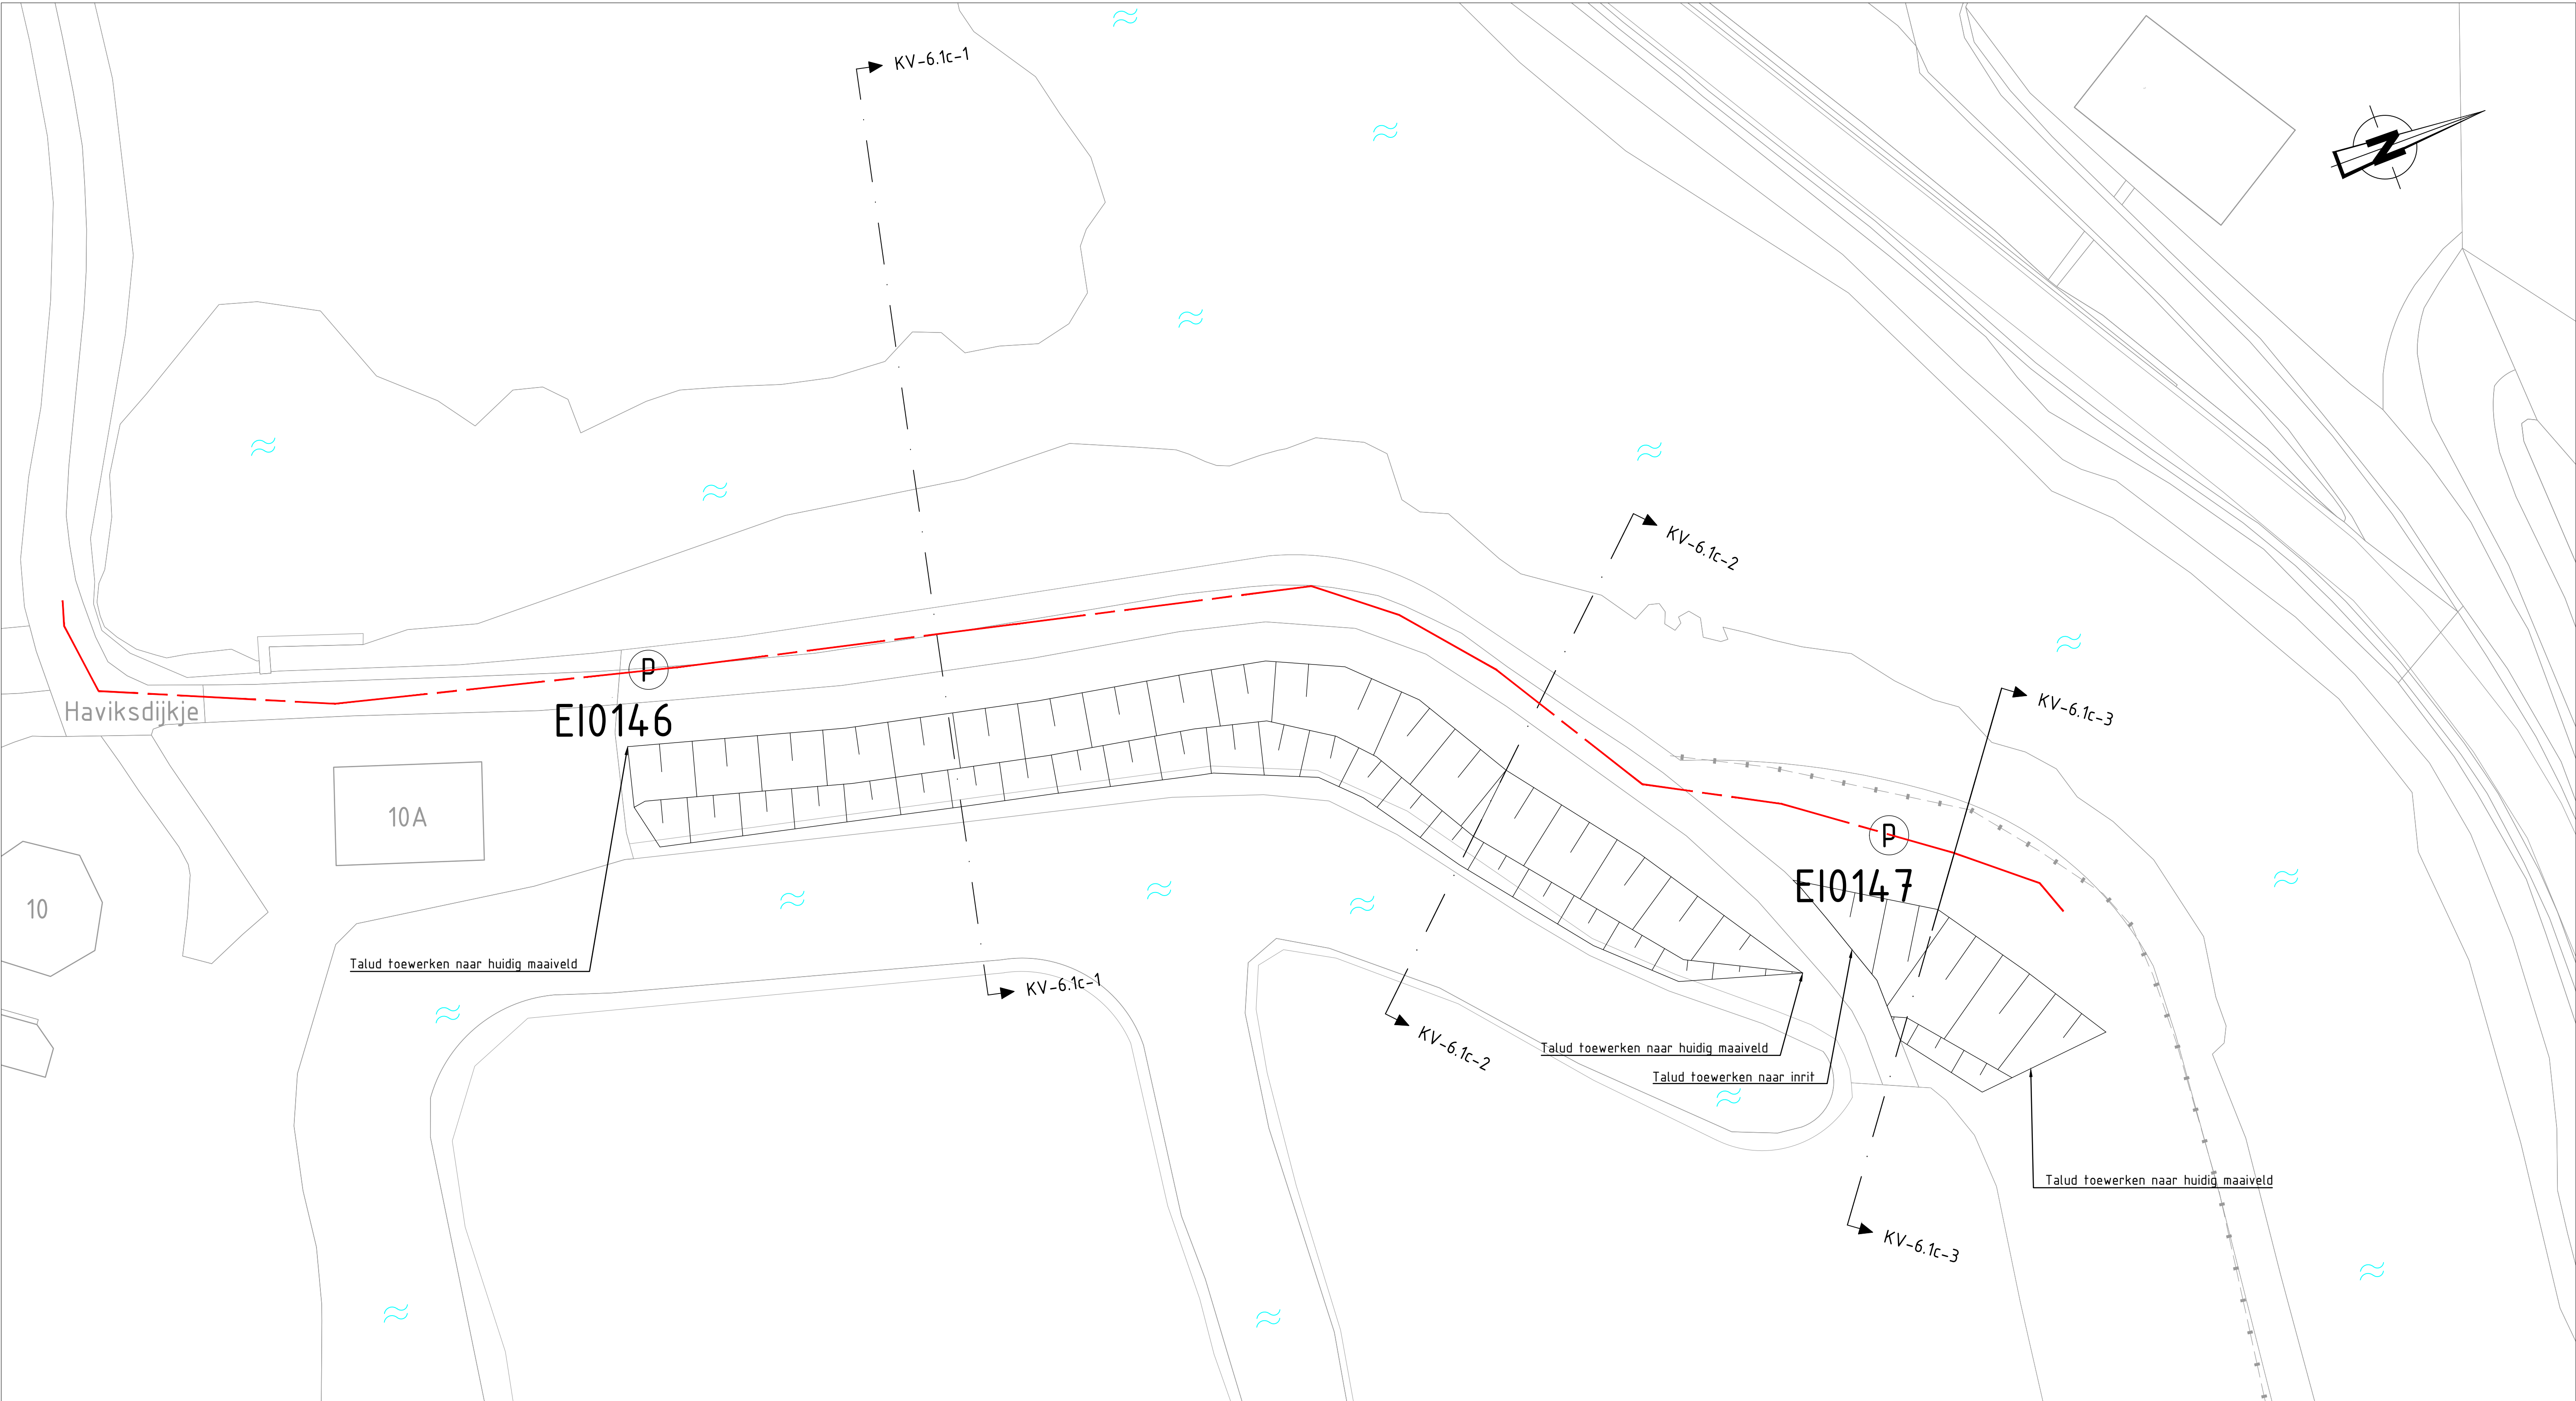

Bovenaanzicht KV-6.1c
Schaal 1:250

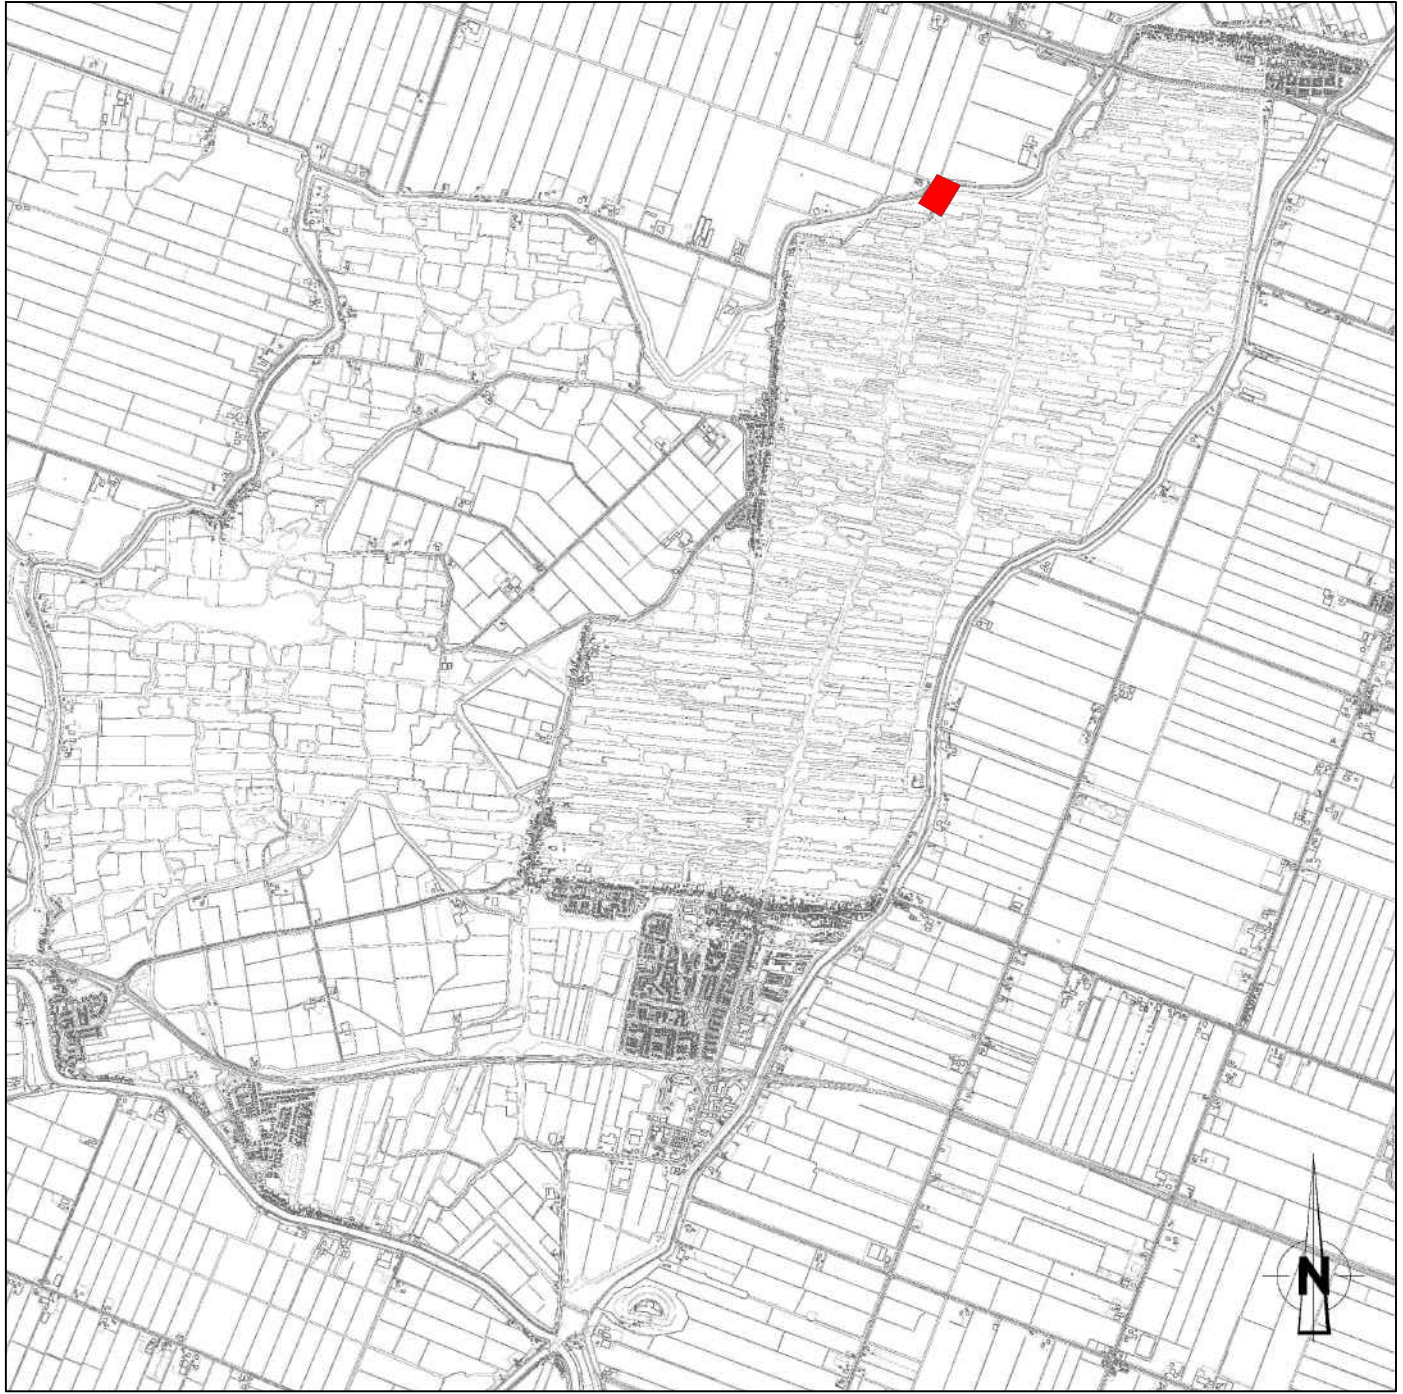

Situatie Eilandspolder
Schaal 1:63.000


Legenda Bovenaanzicht

- Referentie lijn
- Grondoplossing
- Dwarsprofiel
- Dijkpaalnummer
- Water

Opmerkingen

- Maten in meters, tenzij anders vermeld
- Hoogte maten in meters t.o.v. N.A.P.
- Coördinaten in meters t.o.v. RD

0	01-09-2023	1e uitgave	50		15		Revit
REV	DATUM	OPMERKINGEN / REVISIE	GETEKEND		GECONT.		GEZEN
OPDRAGGEVER			 Hoogheemraadschap Hollands Noorderkwartier				
PROJECT			VBK Eilandspolder				
ONDERDEEL			lv-Infra 				
			lv-Infra b.v. Trapezium 322 3364 GJ, Sluiterhoek P.O. Box 135 3360 AC, Sluiterhoek Nederland Telefoon +31 88 943 3200 www.lv-infra.nl				
OPMERKINGEN / VERSIE: 0			PROJECTNUMMER				
DATUM	01-09-2023	GECONTROLEERD	J. Steenmeijer	INFR220765			
GETEKEND	S. Groenewegh	GEZEN	R. van der Pijl	TEKENINGNUMMER			
STATUS	DO	SCHAAL	1:250	BLADNR.			
TEKST TOEWIJZEN IS EENDEKEND KAN IN DIT VELD ONDER DE TOEWIJZEN IS EENDEKEND KAN IN DIT VELD OP EENDEKEND KAN IN DIT VELD			FORMAAT	A0			
			161c01				
			001				

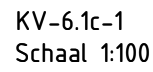

KV-6.1c-2
Schaal 1:100

KV-6.1c-3
Schaal 1:100

Opmerkingen

- Maten in meters, tenzij anders vermeld
- Hoogte maten in meters t.o.v. N.A.P
- Coördinaten in meters t.o.v. RD

OPDR.GEVER Hoogheemraadschap
Hollands Noorderkwartier



PROJECT	VBK Eilandspolder
---------	-------------------

ONDERDEEL Definitief Ontwerp
Dwarsprofielen
KV-6.1

lv-Infra

lv-Infra b.v.
Trapezium 322
3364 DL Sliedrecht
P.O. Box 135
3360 AC Sliedrecht
Nederland
Telephone +31 88 943 3200
www.lv-infra.nl

\\ivivlocal\projecten\IN\INFR220765-11\INFR220765-11\KV-6.1\KV-6.1c_D0.dwg



- | | | | | | | | | |
|---|------------|------------|----|--|----|--|-------|--|
| 2 | 15-10-2023 | 3e uitgave | 50 | | JS | | Recht | |
| 1 | 13-09-2023 | 2e uitgave | 50 | | JS | | Recht | |
| 0 | 25-04-2023 | 1e uitgave | 50 | | JS | | Recht | |

OPDR.GEVER Hoogheemraadschap
Hollands Noorderkwartier

PROJECT	VBK Eilandspolder	
---------	-------------------	--


lv-Infra


ONDERDEEL Definitief Ontwerp
Bovenaanzicht en dwarsprofiel
Kadevak 6.1e

3580 AC, Sittard-Geleen
Nederland
Telephone +31 88 943 3200
www.iv-infr.nl

OMSCHRIJF / VERSIE: 2			
DATUM	19-10-2023	GECONTROLEERD	J. Steenheijer
GETEKEND	S. Groenendijk	GEZIEEN	R. van der Meij
BEVRIJDT	DD	BEVRIJDT	1.100 / 1.250
		PROJECTNR. INFR220765	
		TEKENINGNR. 161e02	

DEZE TEKENING IS EIGENDOM VAN iv-intro b.v. ZONDER SCHRIFTELIJKE TOESTEMMING VAN DE EIGENAAR MAG DEZE OP GEENWIJZE WORDEN GEFOTOCOPIEERD OF TOEGANGBAAR GEMAAKT	FORMAAT: A0	BLADNR. 00
---	-------------	------------

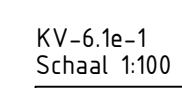
[illegible]

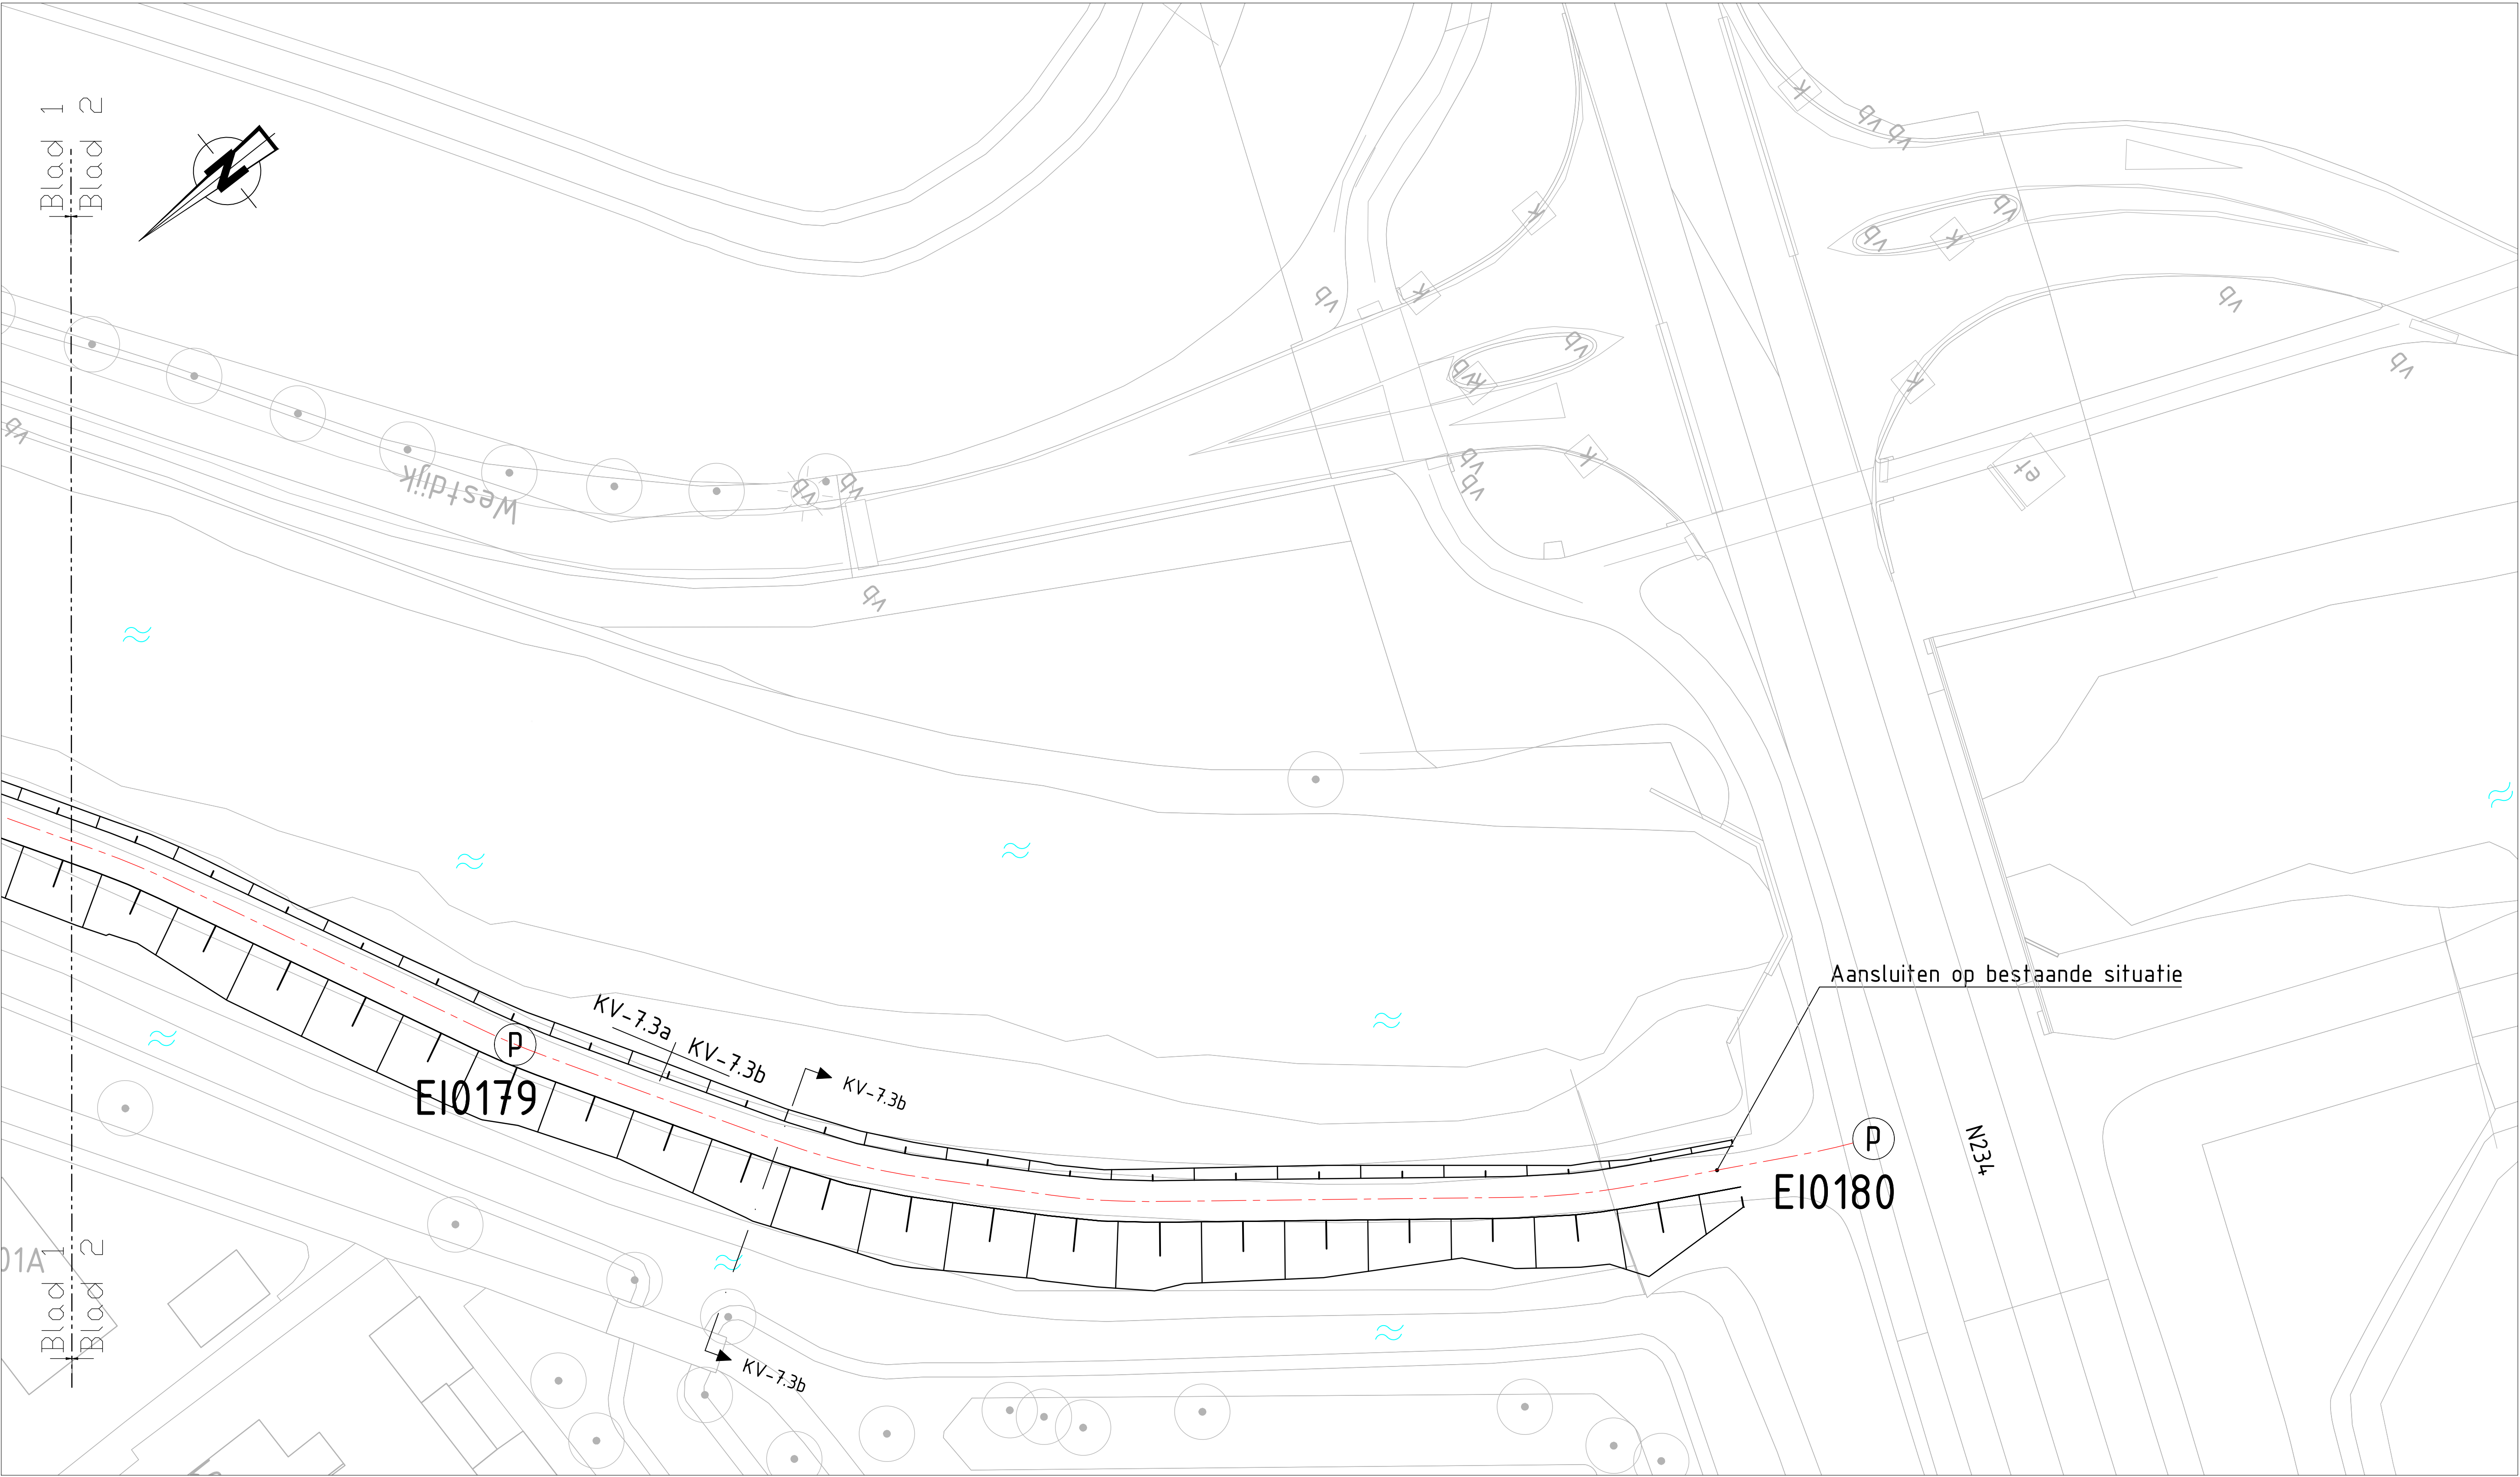

Bovenaanzicht KV-7.3a
Schaal: 1:250



Situatie Eilandspolder
Schaal: 1:50.000

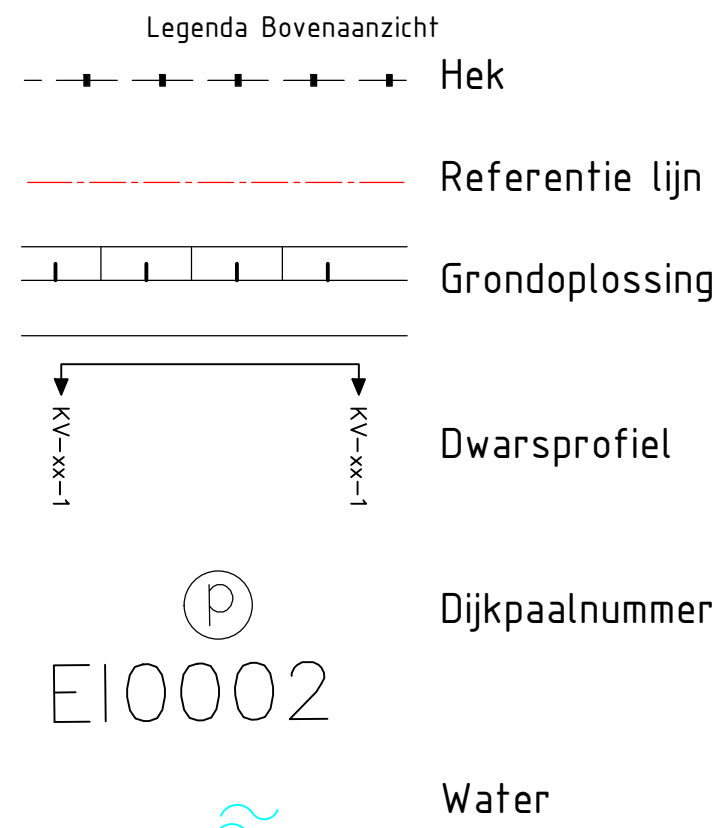


Opmerkingen

- Maten in meters, tenzij anders vermeld
- Hoogte maten in meters t.o.v. N.A.P.
- Coördinaten in meters t.o.v. RD
- Werk uitzetten o.b.v. referentielijn


0	28-03-2023	1e uitgave	SWL		JS		Revit
REV	DATUM	OPMERKINGEN	GEKEND	GEKEND	GEKEND	GEKEND	GEKEND
OPDRAGGEVER			Hoogheemraadschap Hollands Noorderkwartier				
PROJECT			VBK Eilandspolder				
ONDERDEEL			Definitief Ontwerp Bovenaanzicht Kadevak 7.3				
OPDRAG / VERSIE: 0			PROJECTNR: INFR220765				
DATUM: 28-03-2023			TEKENINGNR: 27301				
GETEKEND: S. Kianenboom			BLADNR: 002				
STATUS: DO							
SCHAAL: 1:250							
FORMAAT: A0							

Dwarsprofiel KV-7.3a
t.o.v. as KV-7.3
bij metrering 17690.110
Schaal 1:100

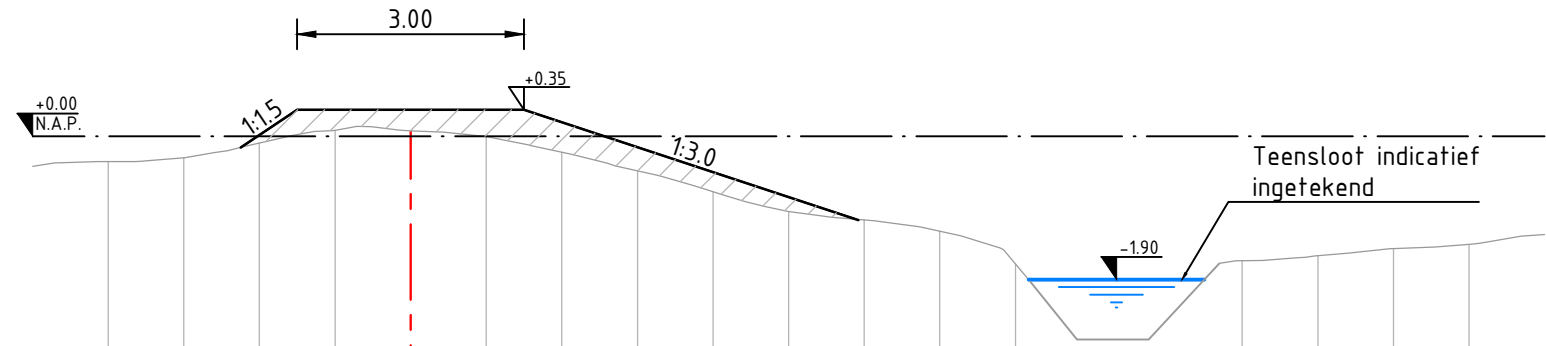

Bestaand	Hoogte	-0.397	-0.34	-0.29	-0.09	0.08	0.072	0.00	0.00	-0.21	-0.44	-0.73	-1.00	-1.11	-1.26	-1.62	-1.683	-1.65	-1.58	-1.49	-1.43	-1.302	
	Afstand	-5.000	-4.000	-3.000	-2.000	-1.000	0.000	1.000	2.000	3.000	4.000	5.000	6.000	7.000	8.000	9.000	10.000	10.698	11.000	12.000	13.000	14.000	15.000
Ontwerp	Hoogte			-0.148	0.350		0.350		0.350														
	Afstand	-5.000		-2.221	-1.500		0.000		1.483														15.000

Dwarsprofiel KV-7.3b
t.o.v. as KV-7.3
bij metrering 17920.541
Schaal 1:100

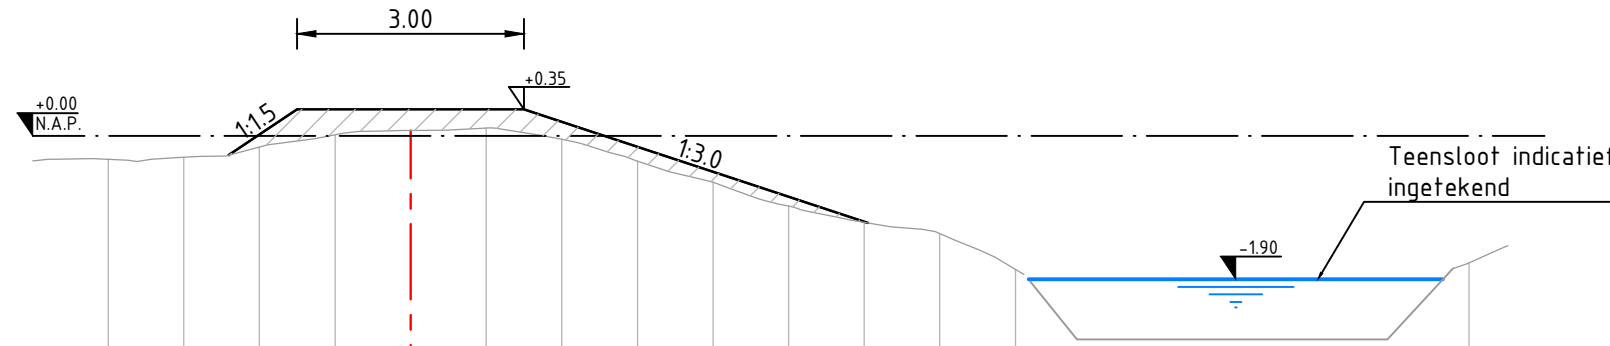

Bestaand	Hoogte	-0.33	-0.31	-0.28	-0.10	0.01	0.072	0.11	-0.04	-0.33	-0.61	-0.93	-1.14	-1.28	-1.677	-1.755	-1.68	-1.651					
	Afstand	-5.000	-4.000	-3.000	-2.000	-1.000	0.000	1.000	2.000	3.000	4.000	5.000	6.000	7.000	8.000	9.000	10.000	10.600	11.000	12.000	13.000	14.000	15.000
Ontwerp	Hoogte			-0.254	0.350		0.350		0.350				-1.195										
	Afstand	-5.000		-2.406	-1.500		0.000		1.500				6.050										15.000



Legenda Dwarsprofiel

- Klei ECII
- Bestaand maaiveld
- Aanvulling grond
- Referentielijn
- Waterlijn

Opmerkingen

- Maten in meters, tenzij anders vermeld
- Hoogte maten in meters t.o.v. N.A.P
- Coördinaten in meters t.o.v. RD
- Werk uitzetten o.b.v. referentielijn

1	28-07-2023	2e Uitgave	SG		JS		RvdM	
0	28-03-2023	1e Uitgave	SKL		JS		RvdM	
REV.	DATUM	OMSCHRIJVING REVISIE	GETEKEND	GECONTR.	GEZIEN			
OPDR.GEVER			 hoogheemraadschap Hollands Noorderkwartier					
PROJECT			 Iv-Infra iv-Infra b.v. Trapezium 322 3364 DL Sliedrecht P.O. Box 135 3360 AC Sliedrecht Nederland Telephone +31 88 943 3200 www.iv-infra.nl					
ONDERDEEL			Definitief Ontwerp Dwarsprofielen KV-7.3					
OMSCHR. / VERSIE: 1			PROJECTNR. INFR220765 TEKENINGNR. 1273 BLADNR. 001					
DATUM:	28-07-2023	GECONTROLEERD:	J. Steenmeijer					
GETEKEND:	S. Groenendijk	GEZIEN:	R. van der Meijs					
STATUS:	D0	SCHAAL:	1:100					
DEZE TEKENING IS EIGENDOM VAN Iv-Infra b.v. ZONDER SCHRIJFTELIJKE TOESTEMMING VAN DE EIGENAAR MAG DEZE OP GEENREKIJD WIJZE WORDEN GEKOPIEERD OF OPENBAAR GEMAKT			FORMAAT:		A1			

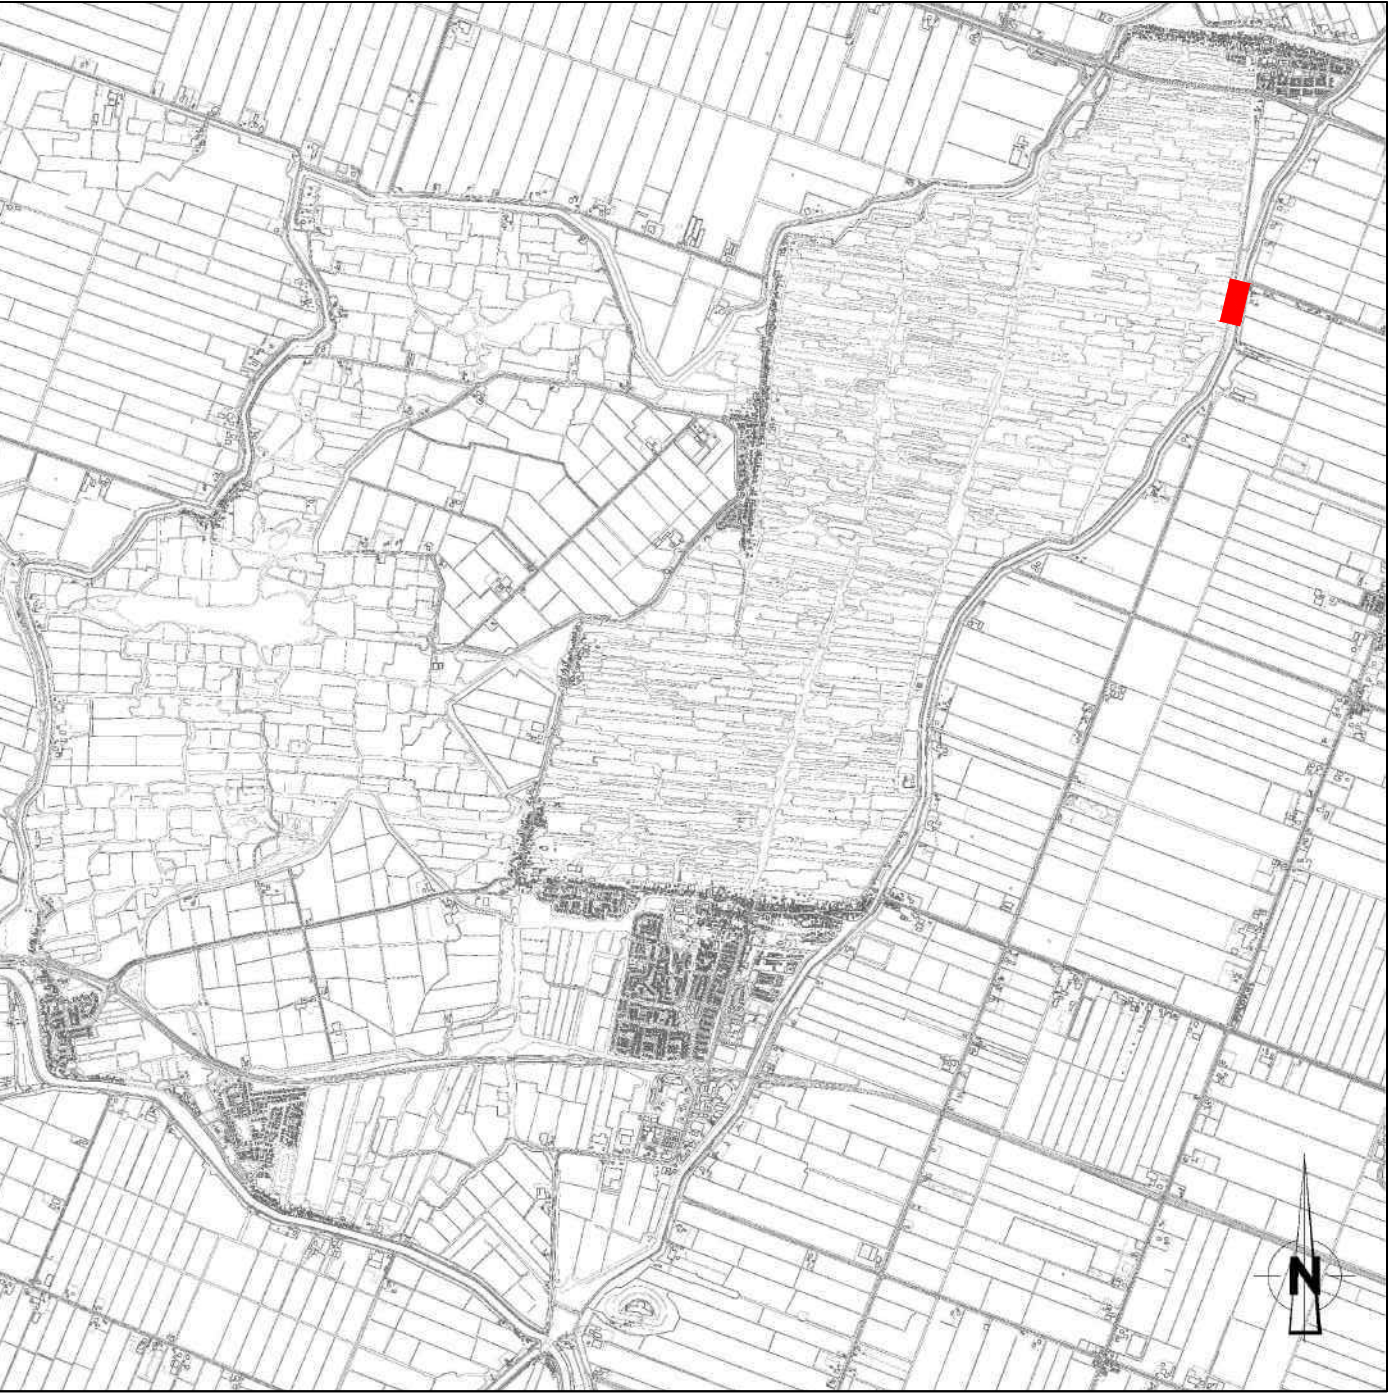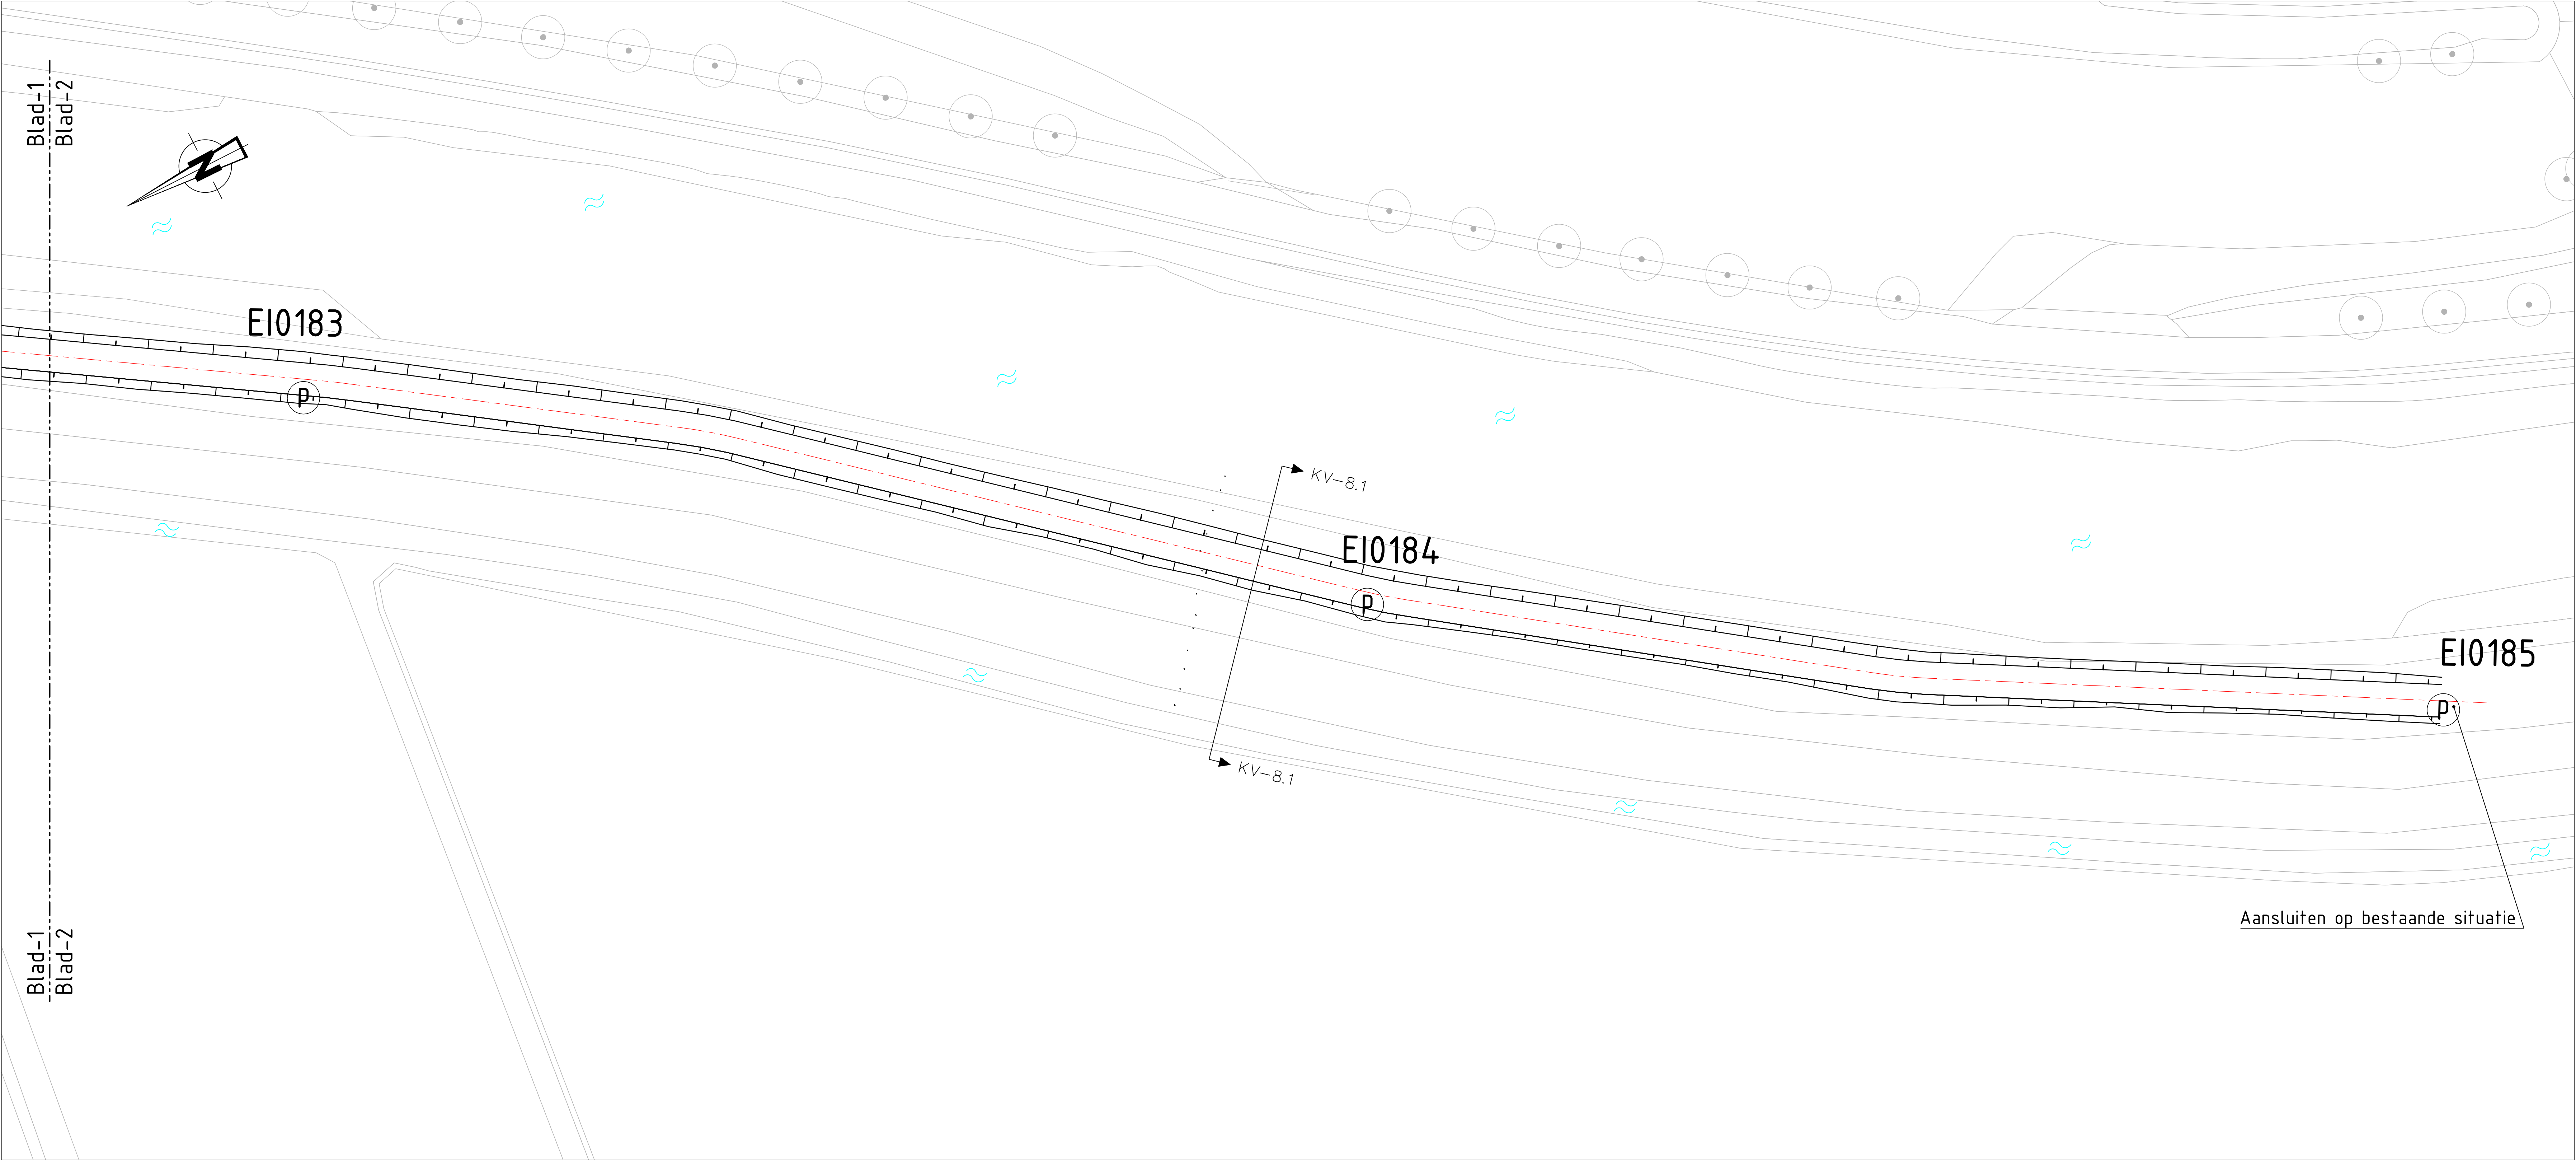

Situatie Eilandspolder
Schaal 1:50.000

Legenda Bovenaanzicht

- Hek
- Referentie lijn
- Grondoplossing
- Dwarsprofiel
- Dijkpaalnummer
- Water


EI0002

Opmerkingen

- Maten in meters, tenzij anders vermeld
- Hoogte maten in meters t.o.v. N.A.P.
- Coördinaten in meters t.o.v. RD
- Werk uitzetten o.b.v. referentielijn

0	28-03-2023	1e uitgave							
REV	DATUM	OPMERKINGEN	REV	DATUM	OPMERKINGEN	REV	DATUM	OPMERKINGEN	REV
OPDRAGGEVER			HOOGHEEMRAADSCHAP			HOLLANDS NOORDERKWARTIER			
PROJECT			VBK EILANDSPOLDER			IV-INFRA			
ONDERDEEL			DEFINITIEF ONTWERP			BOVENAANZICHT			
			KADEVAK 8.1						
OPDRAG / VERSIE			0			PROJECTNR			
DATUM			28-03-2023			GECONTROLEERD			
GETEKEND			S. Kianereboan			GEZIEKEN			
STATUS			DO			SCHAAL			
			1:250			FORMAAT			
			A0			BLADNR			
						INFR220765			
						28101			
						002			

Dwarsprofiel KV-8.1
t.o.v. as ALM -KV- 8.1
bij metrereng 18390.000
Schaal 1:100

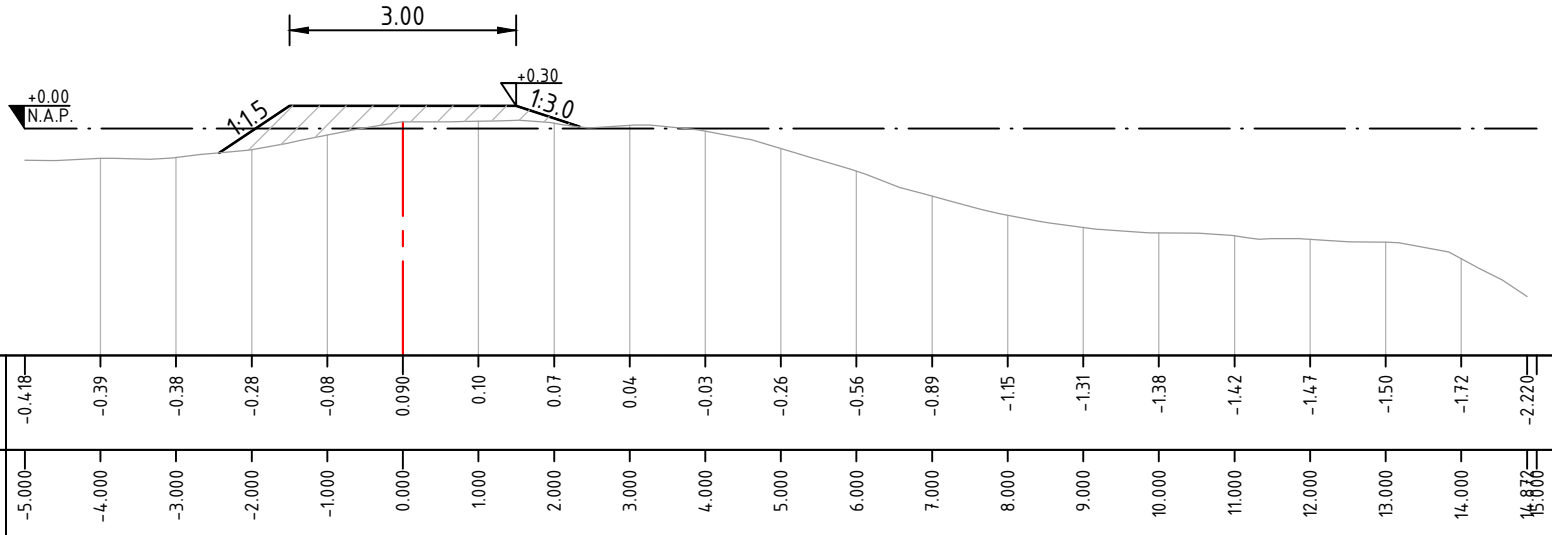

Bestaand	Hoogte	-0.418	-0.39	-0.38	-0.28	-0.08	0.095	0.10	0.07	0.04	-0.03	-0.26	-0.56	-0.89	-1.15	-1.31	-1.38	-1.42	-1.47	-1.50	-1.72	-2.220
	Afstand	-5.000	-4.000	-3.000	-2.000	-1.000	0.000	1.000	2.000	3.000	4.000	5.000	6.000	7.000	8.000	9.000	10.000	11.000	12.000	13.000	14.000	15.000
Ontwerp	Hoogte			-0.310	0.300	0.300	0.300	0.300	0.000													
	Afstand	-5.000	-2.428	-1.500	0.000	1.500	2.394															


Legenda Dwarsprofiel

- Klei ECII
- Bestaand maaiveld
- Aanvulling grond
- Referentielijn
- Waterlijn

Opmerkingen

- Maten in meters, tenzij anders vermeld
- Hoogte maten in meters t.o.v. N.A.P.
- Coördinaten in meters t.o.v. RD
- Werk uitzetten o.b.v. referentielijn

-			-		-		-		-	
0	28-03-2023	1e Uitgave	SKL		JS		RvdM			
REV.	DATUM	OMSCHRIJVING REVISIE	GETEKEND		GECONTR.		GEZIEN			
OPDR.GEVER			Hoogheemraadschap Hollands Noorderkwartier				hoogheemraadschap Hollands Noorderkwartier			
PROJECT			VBK Eilandspolder		 Iv-Infra Iv-Infra b.v. Trapezium 322 3364 DL Sliedrecht P.O. Box 135 3360 AC Sliedrecht Nederland Telephone +31 88 943 3200 www.iv-infra.nl					
ONDERDEEL			Definitief Ontwerp Dwarsprofielen KV-8.1							
OMSCHR. / VERSIE: 0			GECONTROLEERD: J. Steenmeijer							
DATUM: 28-03-2023			GEZEEN: R. van der Meijs		PROJECTNR.		INFR220765			
GETEKEND: S. Klarenbeek			SCHAAAL: 1:100		TEKENINGNR.		1281			
STATUS: DO			FORMAAT: A1		BLADNR.		001			
DEZE TEKENING IS EIGENDOM VAN Iv-Infra b.v. ZONDER SCHRIJFTELIJKE TOESTEMMING VAN DE EIGENAAR MAG DEZE OP GEENREKIJD WIJZE WORDEN GECOPIEERD OF OPENBAAR GEMAAKT										

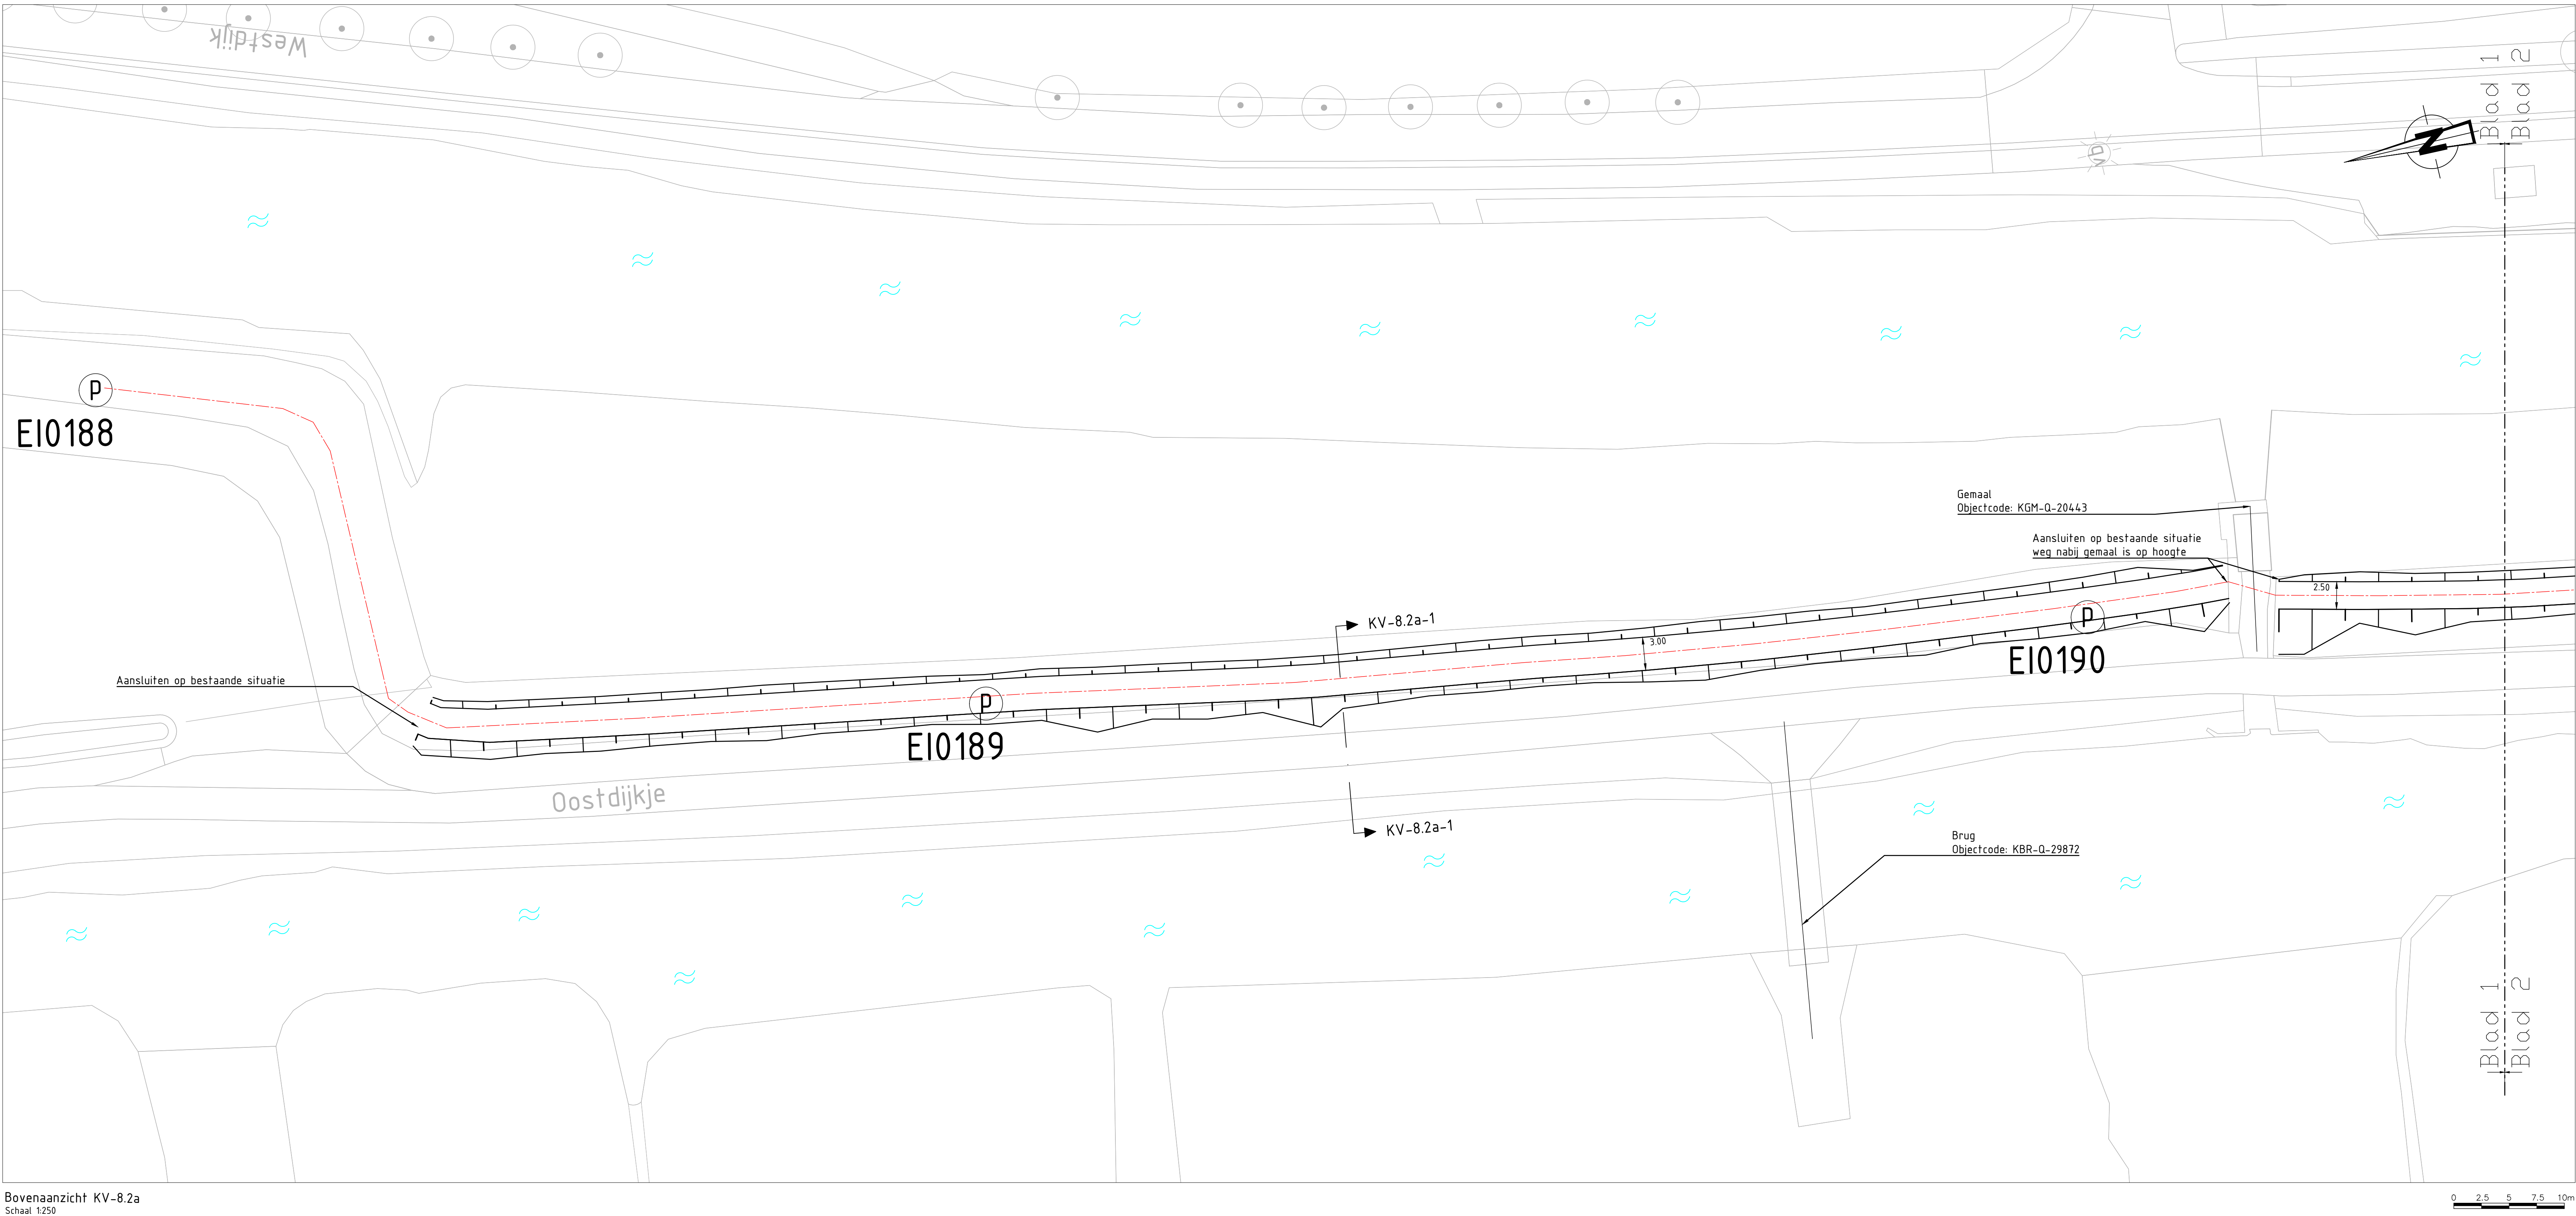

Bovenaanzicht KV-8.2a
Schaal 1:250



Situatie Eilandspolder
Schaal 1:50.000


Legenda Bovenaanzicht

- Referentie lijn
- Grondoplossing
- Dwarsprofiel
- Dijkpaalnummer
- Water


Opmerkingen

- Maten in meters, tenzij anders vermeld
- Hoogte maten in meters t.o.v. N.A.P.
- Coördinaten in meters t.o.v. RD
- Werk uitzetten o.b.v. referentielijn

1	01-06-2023	De ontwerp	SD		JS		Revit
0	08-05-2023	De ontwerp	SD		JS		Revit
REV	DATUM	OPMERKINGEN/REVISIE	GETEKEND		GECONT.		GEDEEN
OPDRAGGEVER			Hoogheemraadschap Hollands Noorderkwartier Hoogheemraadschap Hollands Noorderkwartier				
PROJECT			VBK Eilandspolder Iv-Infra				
ONDERDEEL			Definitief Ontwerp Bovenaanzicht Kadevak 8.2a Iv-Infra b.v. Traasweg 322 3362 DC, Sluisdrecht P.O. Box 155 3360 AC Sluisdrecht Nederland Telefoon +31 86 343 3200 www.iv-infra.nl				
OPMERKINGEN / VERSIE: 1			PROJECTNR:				
DATUM	01-06-2023	GECONTROLEERD	J. Steenmeijer	INFR220765			
GETEKEND	S. Groeneweg	GEDEEN	H. van der Pijl	TEKENINGNR:			
STATUS	DO	SCHAAL	1:250	TEKENINGNR: 182a01			
DEEL TEKENING IS EENDEEL VAN DE DITTE ZAK			FORMAAT	BLADNR:			
DEEL TEKENING IS EENDEEL VAN DE DITTE ZAK			001				

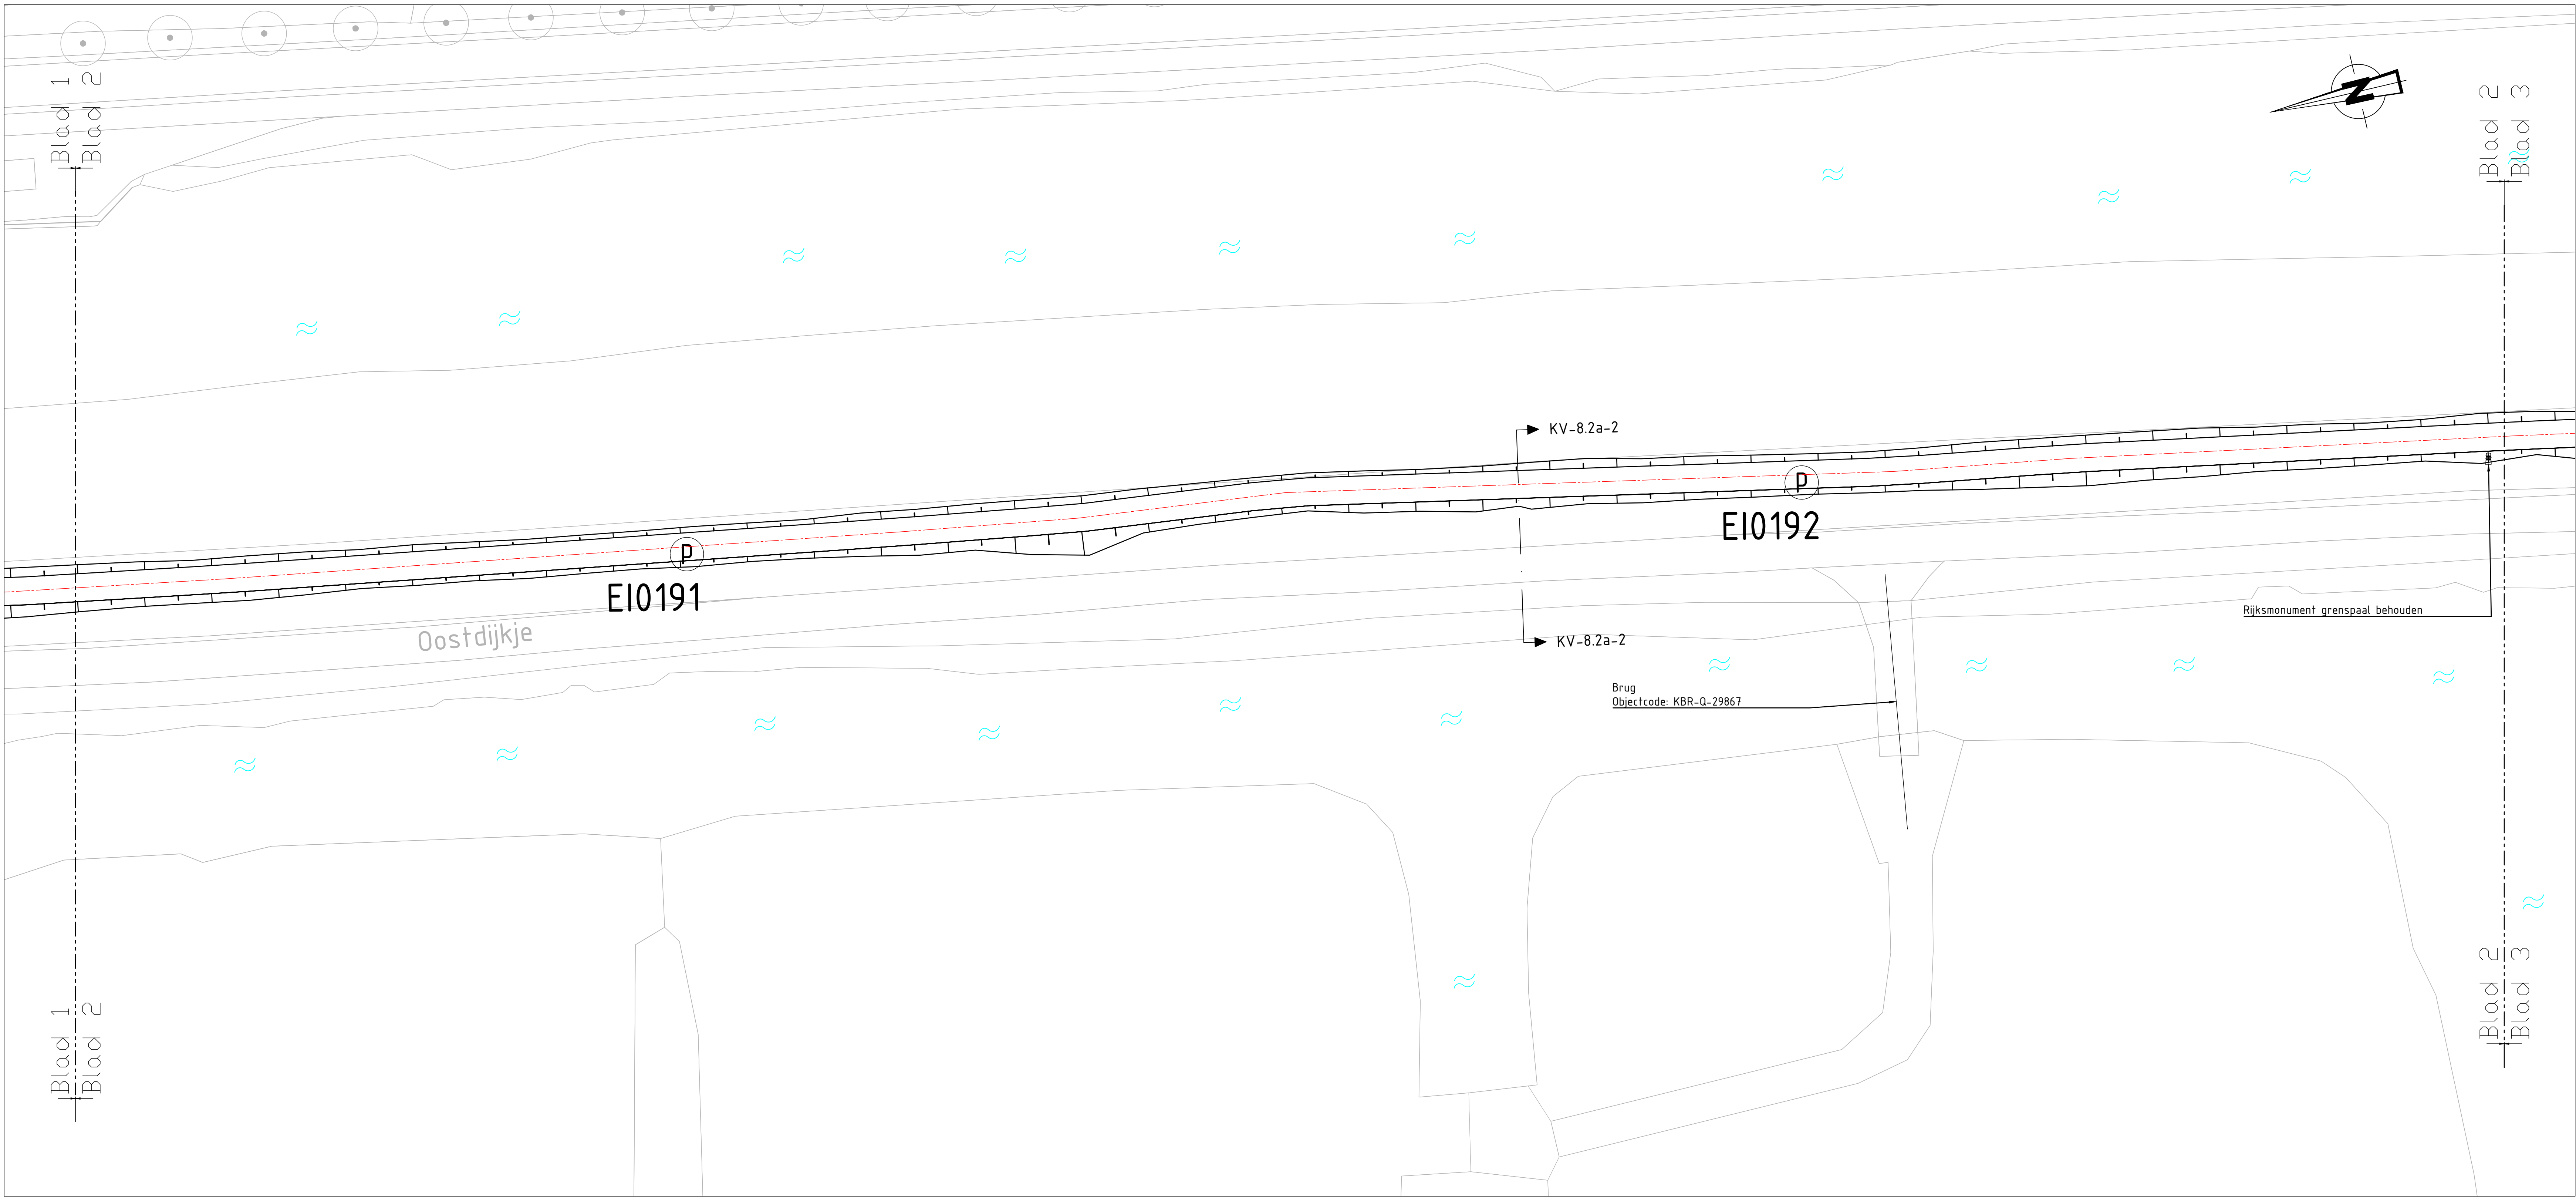

Bovenaanzicht KV-8.2a
Schaal 1:250

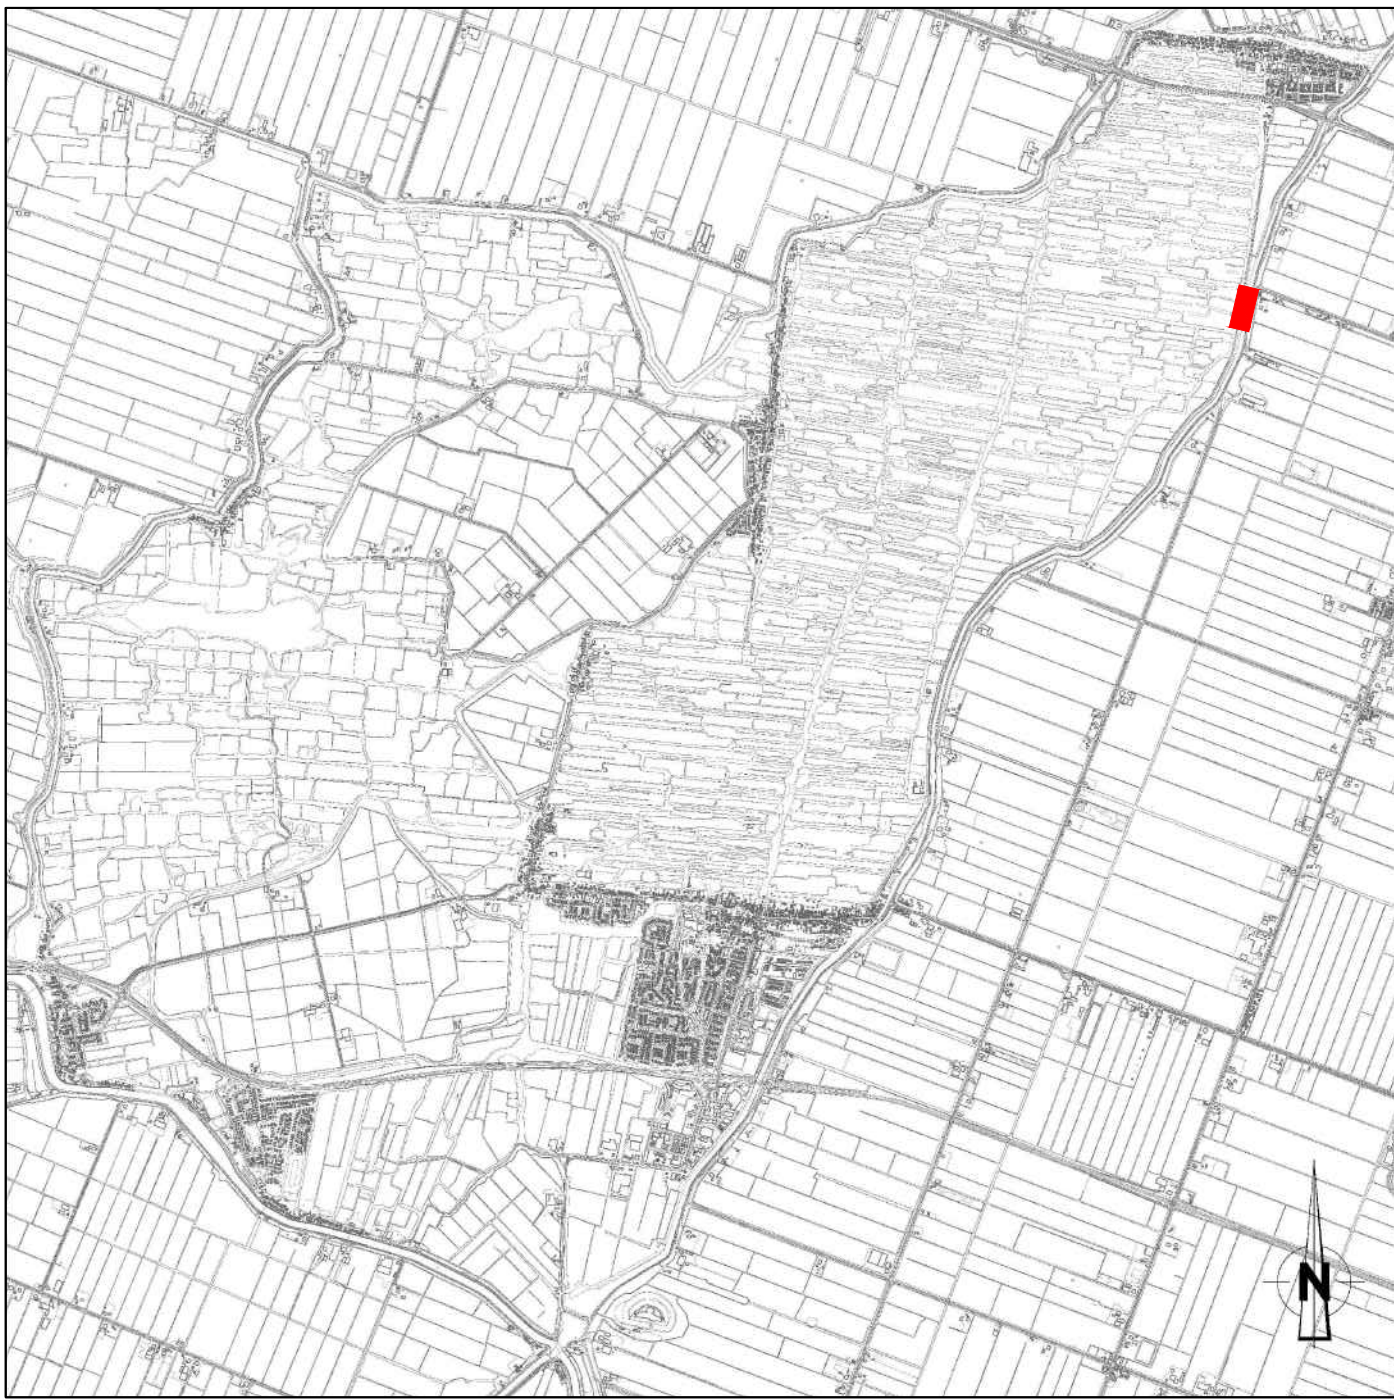

Situatie Eilandspolder
Schaal 1:50.000


Legenda Bovenaanzicht

- Referentie lijn
- Grondoplossing
- Dwarsprofiel
- Dijkpaalnummer
- Water


Opmerkingen

- Maten in meters, tenzij anders vermeld
- Hoogte maten in meters t.o.v. N.A.P.
- Coördinaten in meters t.o.v. RD
- Werk uitzetten o.b.v. referentielijn

1	01-06-2023	2e uitgave		SD		JS	Revit
0	08-05-2023	1e uitgave		SD		JS	Revit
REV	DATUM	OPMERKING/REVISIE		GETEKEND		GECONT.	GEDEEN
OPDRAGGEVER			Hoogheemraadschap Hollands Noorderkwartier				
PROJECT			Iv-Infra				
ONDERDEEL			lv-Infra b.v. Trapezium 312 3360 G. Sijderstraet P.O. Box 195 3360 AC Sijderstraet Nederland Telephone : +31 (0) 36 1300 www.iv-infra.nl				
OPDRACHT / VERSIE: 1			PROJECTNR. INFR220765				
DATUM	03-06-2023	GECONTROLEERD	J. Steenmeijer	TEKENINGNR. 182a01			
GETEKEND	S. Groenewegh	GEDEEN	H. van der Pijl	BLADNR. 002			
STATUS	DO	SCHAAL	1:250				
DEEL TEKENING IS EENDEEL VAN DE DITTE ZAKEN-CONTRACT-TEKENTING VAN DE SCHAKEL VAN DEEL OP EENDEEL WILDT VERBODEN (OPDRACHT OF OPDRACHT GEWAST)			FORMAAT	A0			

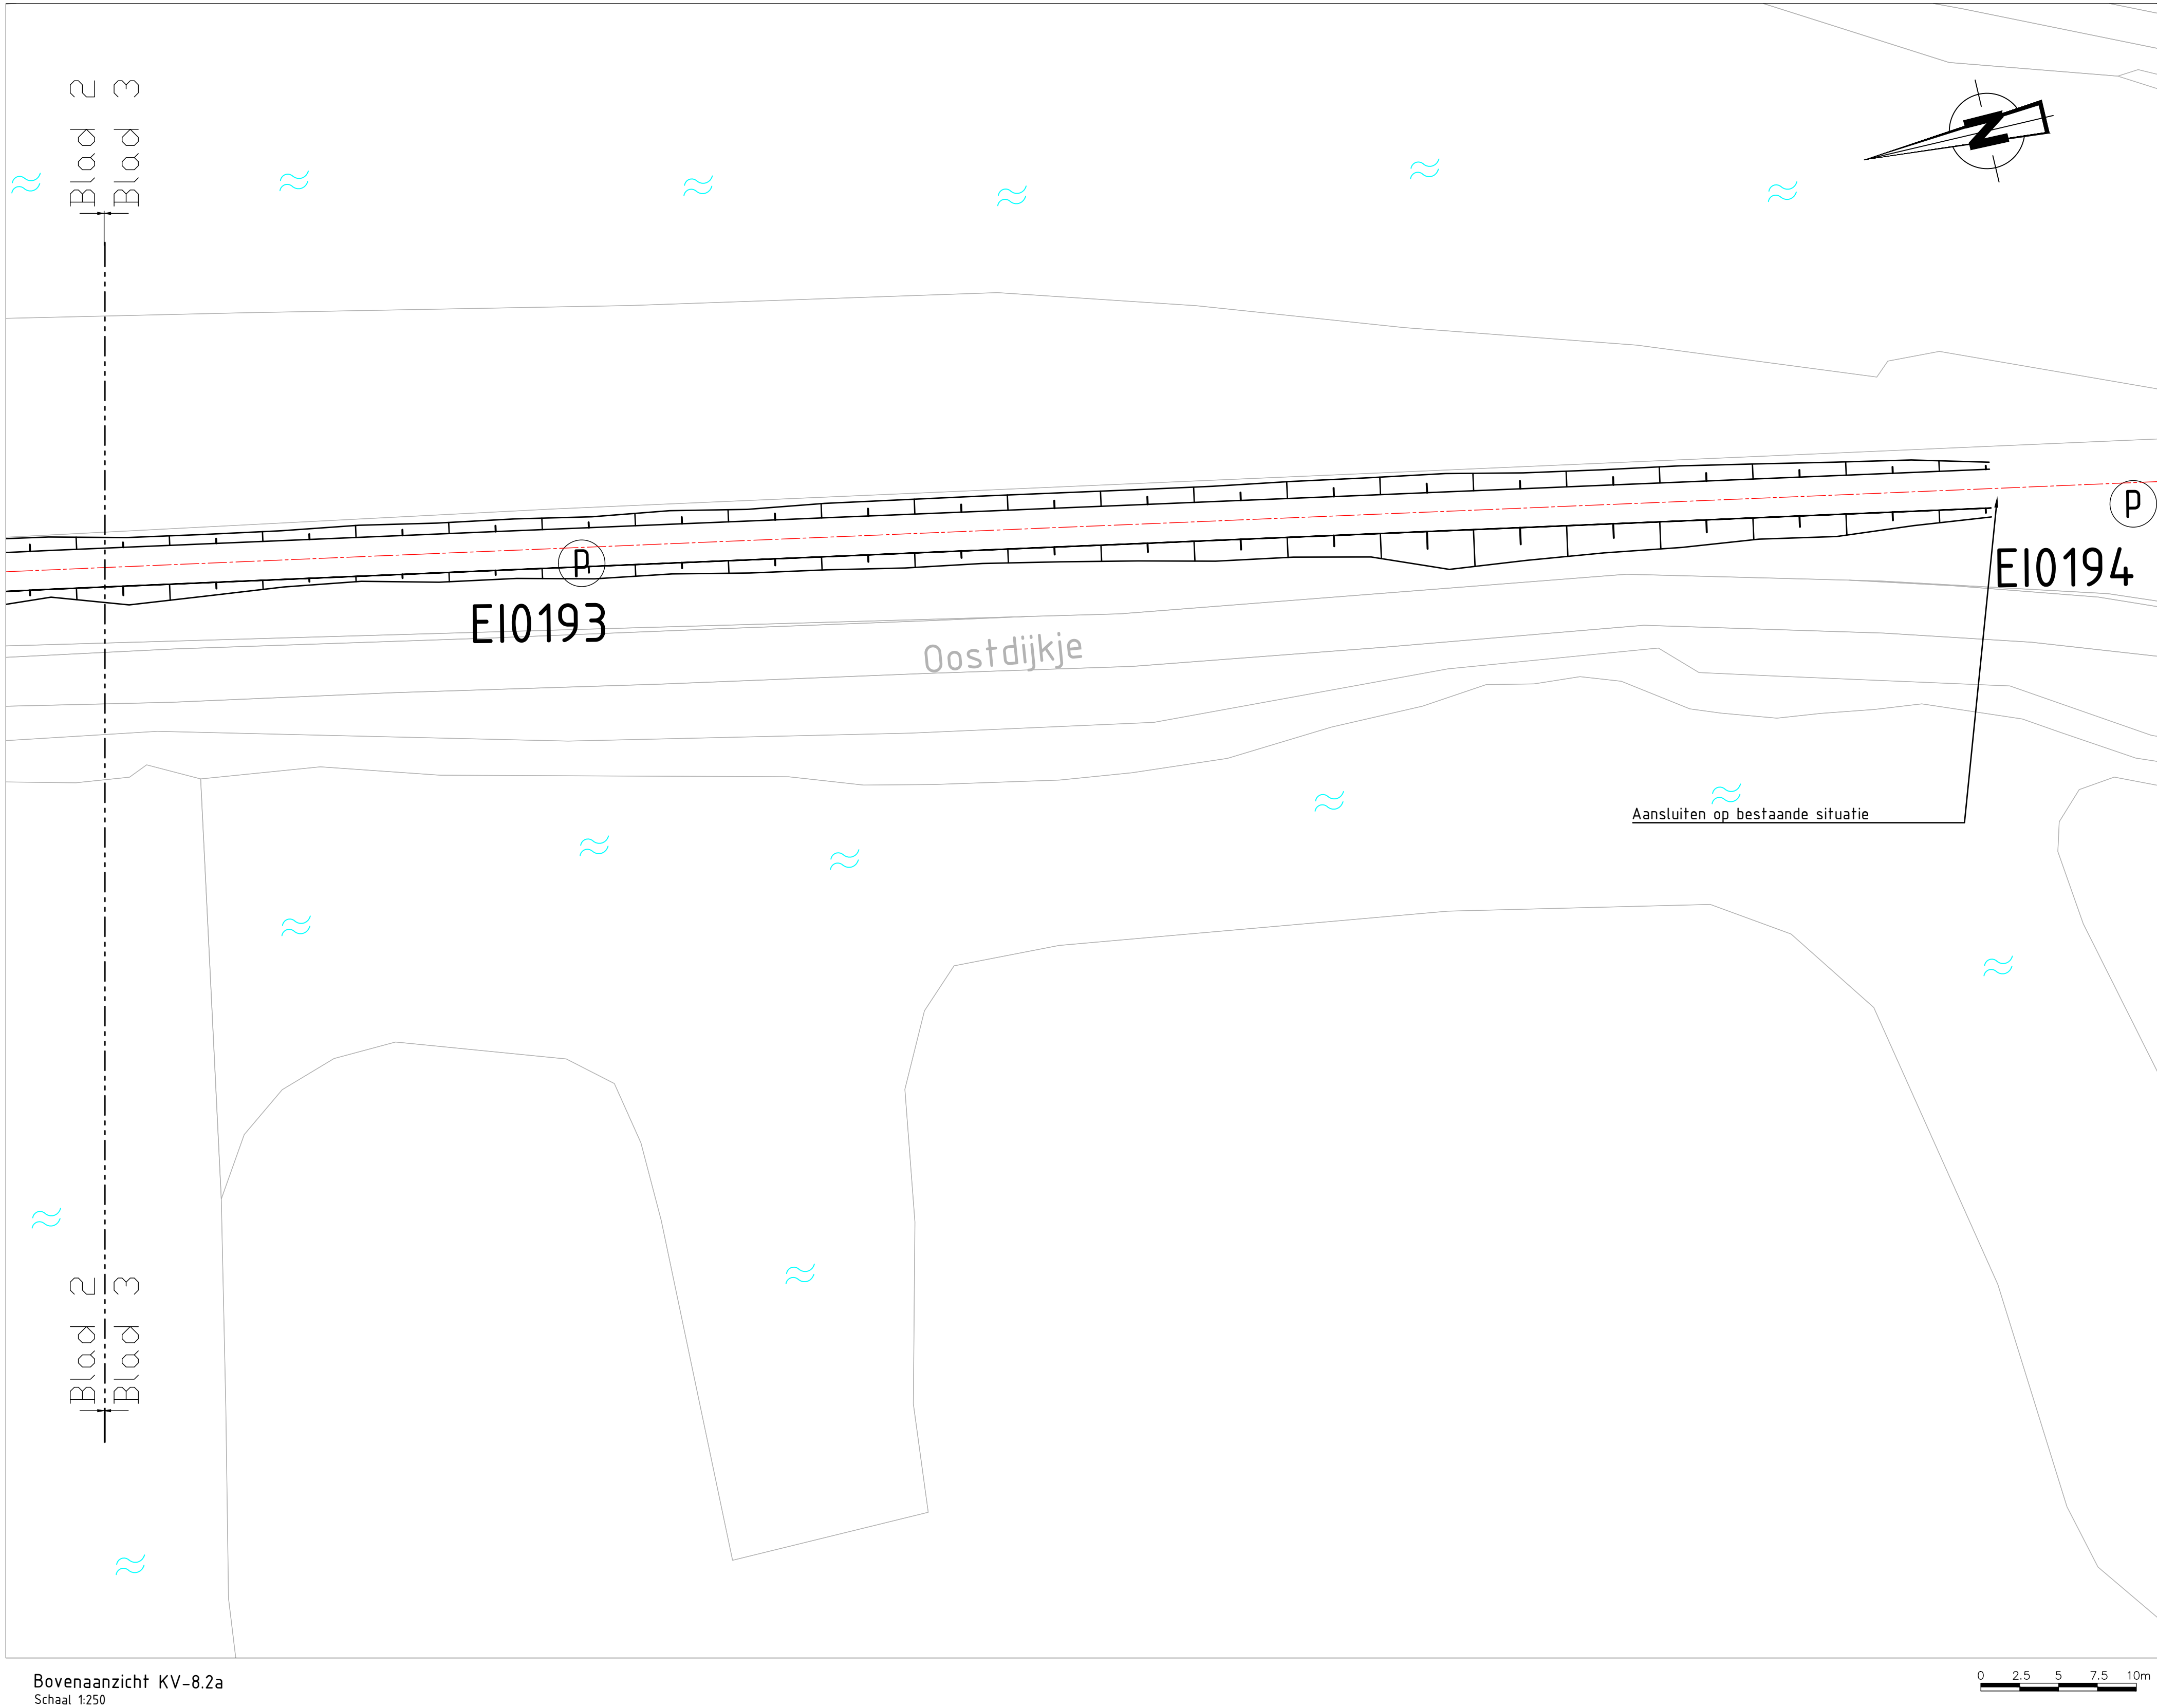

Bovenaanzicht KV-8.2a
Schaal 1:250

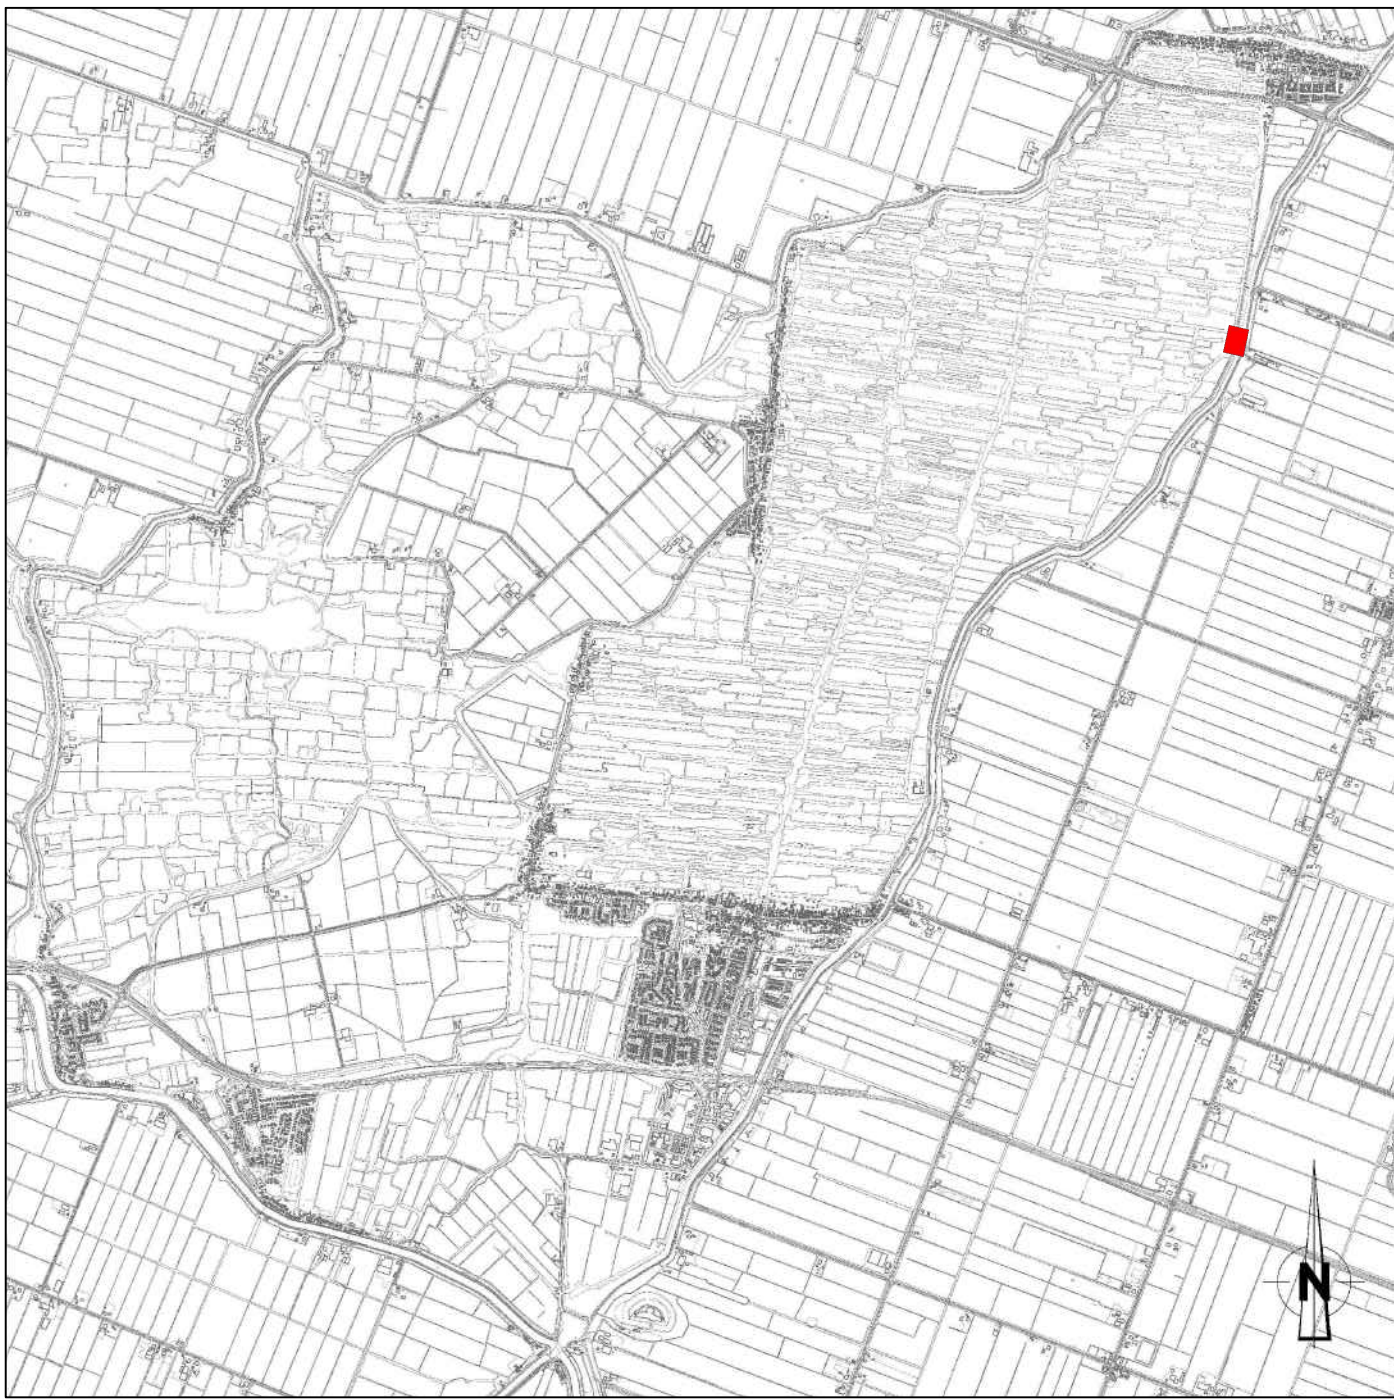

Situatie Eilandspolder
Schaal 1:50.000

Legenda Bovenaanzicht


- Referentie lijn
- Grondoplossing
- Dwarsprofiel
- Dijkpaalnummer
- Water

Opmerkingen

- Maten in meters, tenzij anders vermeld
- Hoogte maten in meters t.o.v. N.A.P.
- Coördinaten in meters t.o.v. RD
- Werk uitzetten o.b.v. referentielijn


1	01-06-2023	2e uitgave		SD		JS	Revit
0	08-05-2023	1e uitgave		SD		JS	Revit
REV	DATUM	OPMERKING/REVISIE		GETEKEND		GEKONT.	GEDEEN
OPDRACHTGEVER			 Hoogheemraadschap Hollands Noorderkwartier				
PROJECT			VBK Eilandspolder				
ONDERDEEL			lv-Infra  lv-Infra b.v. Trazenburg 312 3384 DC, Sliedrecht P.O. Box 155 3360 AC, Sliedrecht Nederland Telephone : +31 (0) 343 1000 www.lvinfra.nl				
OPDRACHT / VERSIE: 1			PROJECTNR: INFR220765				
DATUM	01-06-2023	GEKONTROLEERD	J. Steenmeijer	TEKENINGNR: 182a01			
GETEKEND	S. Groenewegh	GEDEEN	H. van der Pijl	BLADNR: 003			
STATUS	DO	SCHAAL	1:250				
DEEL TEKENING IS EIGENDOM VAN IV-INFRA B.V. ONDER CONTRACTUUR TOEGESTUURD NAAR DE OORSPRONGELIJKE OP DRUKTE WERK VERLEN VERPLICHT DE OORSPRONGELIJKE			FORMAAT	A0			

Dwarsprofiel KV-8.2a-1
t.o.v. as ALM - KV-8.2a
bij metrereng 18932.134
Schaal 1:100

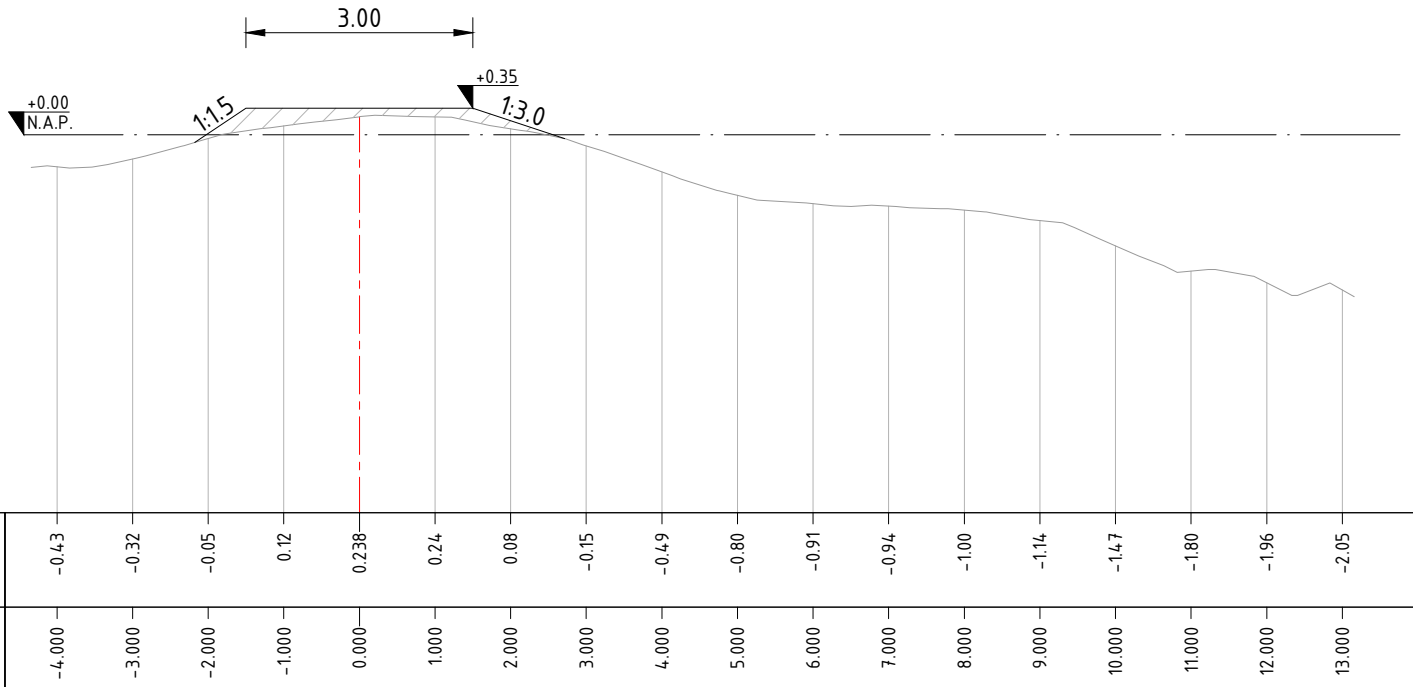

Bestaand	Hoogte	-0.43	-0.32	-0.05	0.12	0.28	0.24	0.08	-0.15	-0.49	-0.60	-0.91	-0.94	-1.00	-1.16	-1.47	-1.80	-1.96	-2.05
	Afstand	-4.000	-3.000	-2.000	-1.000	0.000	1.000	2.000	3.000	4.000	5.000	6.000	7.000	8.000	9.000	10.000	11.000	12.000	13.000
Ontwerp	Hoogte		-0.002	0.350	0.350	0.350	0.350	-0.051											
	Afstand		-2.178	-1.500	0.000	1.500	2.794												

Dwarsprofiel KV-8.2a-2
t.o.v. as ALM - KV-8.2a
bij metrereng 19173.866
Schaal 1:100

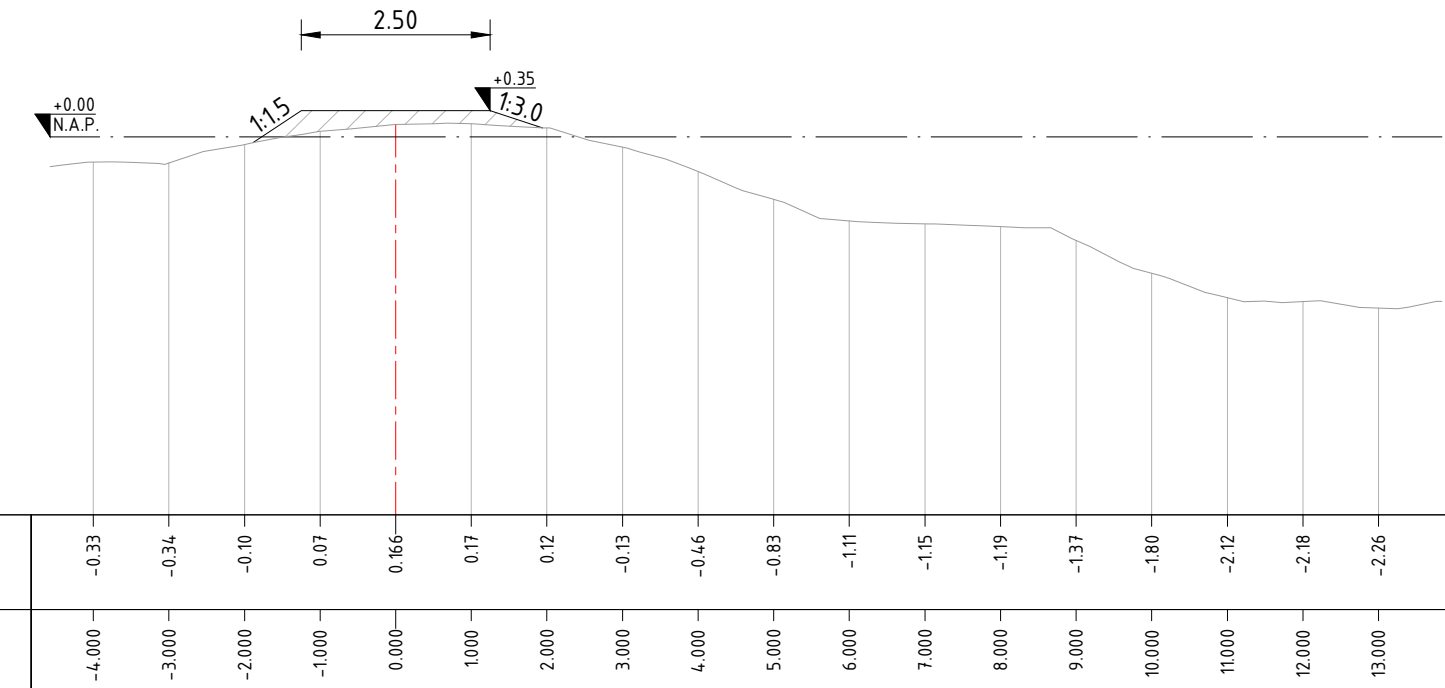

Bestaand	Hoogte	-0.33	-0.34	-0.10	0.07	0.066	0.17	0.12	-0.13	-0.46	-0.83	-1.11	-1.15	-1.19	-1.37	-1.80	-2.12	-2.18	-2.26
	Afstand	-4.000	-3.000	-2.000	-1.000	0.000	1.000	2.000	3.000	4.000	5.000	6.000	7.000	8.000	9.000	10.000	11.000	12.000	13.000
Ontwerp	Hoogte		-0.074	0.350	0.350	0.350	0.350	0.122											
	Afstand		-1.886	-1.120	0.000	1.250	1.942												

Legenda Dwarsprofiel


- Klei ECII
- Bestaand maaiveld
- Aanvulling grond
- Referentielijn

Opmerkingen


- Maten in meters, tenzij anders vermeld
- Hoogte maten in meters t.o.v. N.A.P.
- Coördinaten in meters t.o.v. RD
- Werk uitzetten o.b.v. referentielijn

0		08-05-2023	1e Uitgave	SG		JS		RvdM	
REV.	DATUM	OMSCHRIJVING REVISIE			GETEKEND	GECONTR.		GEZIEN	
OPDR.GEVER				Hoogheemraadschap Hollands Noorderkwartier		 hoogheemraadschap Hollands Noorderkwartier			
PROJECT				VBK Eilandspolder		Iv-Infra 			
ONDERDEEL				Definitief Ontwerp Dwarsprofielen KV-8.2a		Iv-Infra b.v. Trapezium 322 3364 DL Sliedrecht P.O. Box 135 3360 AC Sliedrecht Nederland Telephone +31 88 943 3200 www.iv-infra.nl			
OMSCHR. / VERSIE: 0									
DATUM:		08-05-2023		GECONTROLEERD:		J. Steenmeijer		PROJECTNR.	
GETEKEND:		S. Groenendijk		GEZIEN:		R. van der Meijs		INFR220765	
STATUS:		DO		SCHAAL:		1:100		TEKENINGNR.	
DEZE TEKENING IS EIGENDOM VAN Iv-Infra b.v. ZONDER SCHRIJFTELIJKE TOESTEMMING VAN DE EIGENAAR MAG DEZE OP GEENREKIJD WIJZE WORDEN GEKOPIEERD OF OPENBAAR GEMAAKT.				FORMAT:		A1		BLADNR.	
								182a	
								001	


V:\Vitaal\Projecten\INFR220165 - HWK_VBK_Eilandspolder - DO - bestek\Aval02 DONV-a2\INFR220165-1\TR2a\1-10 Dwarsprofiel KV-8.2a_100.dwg

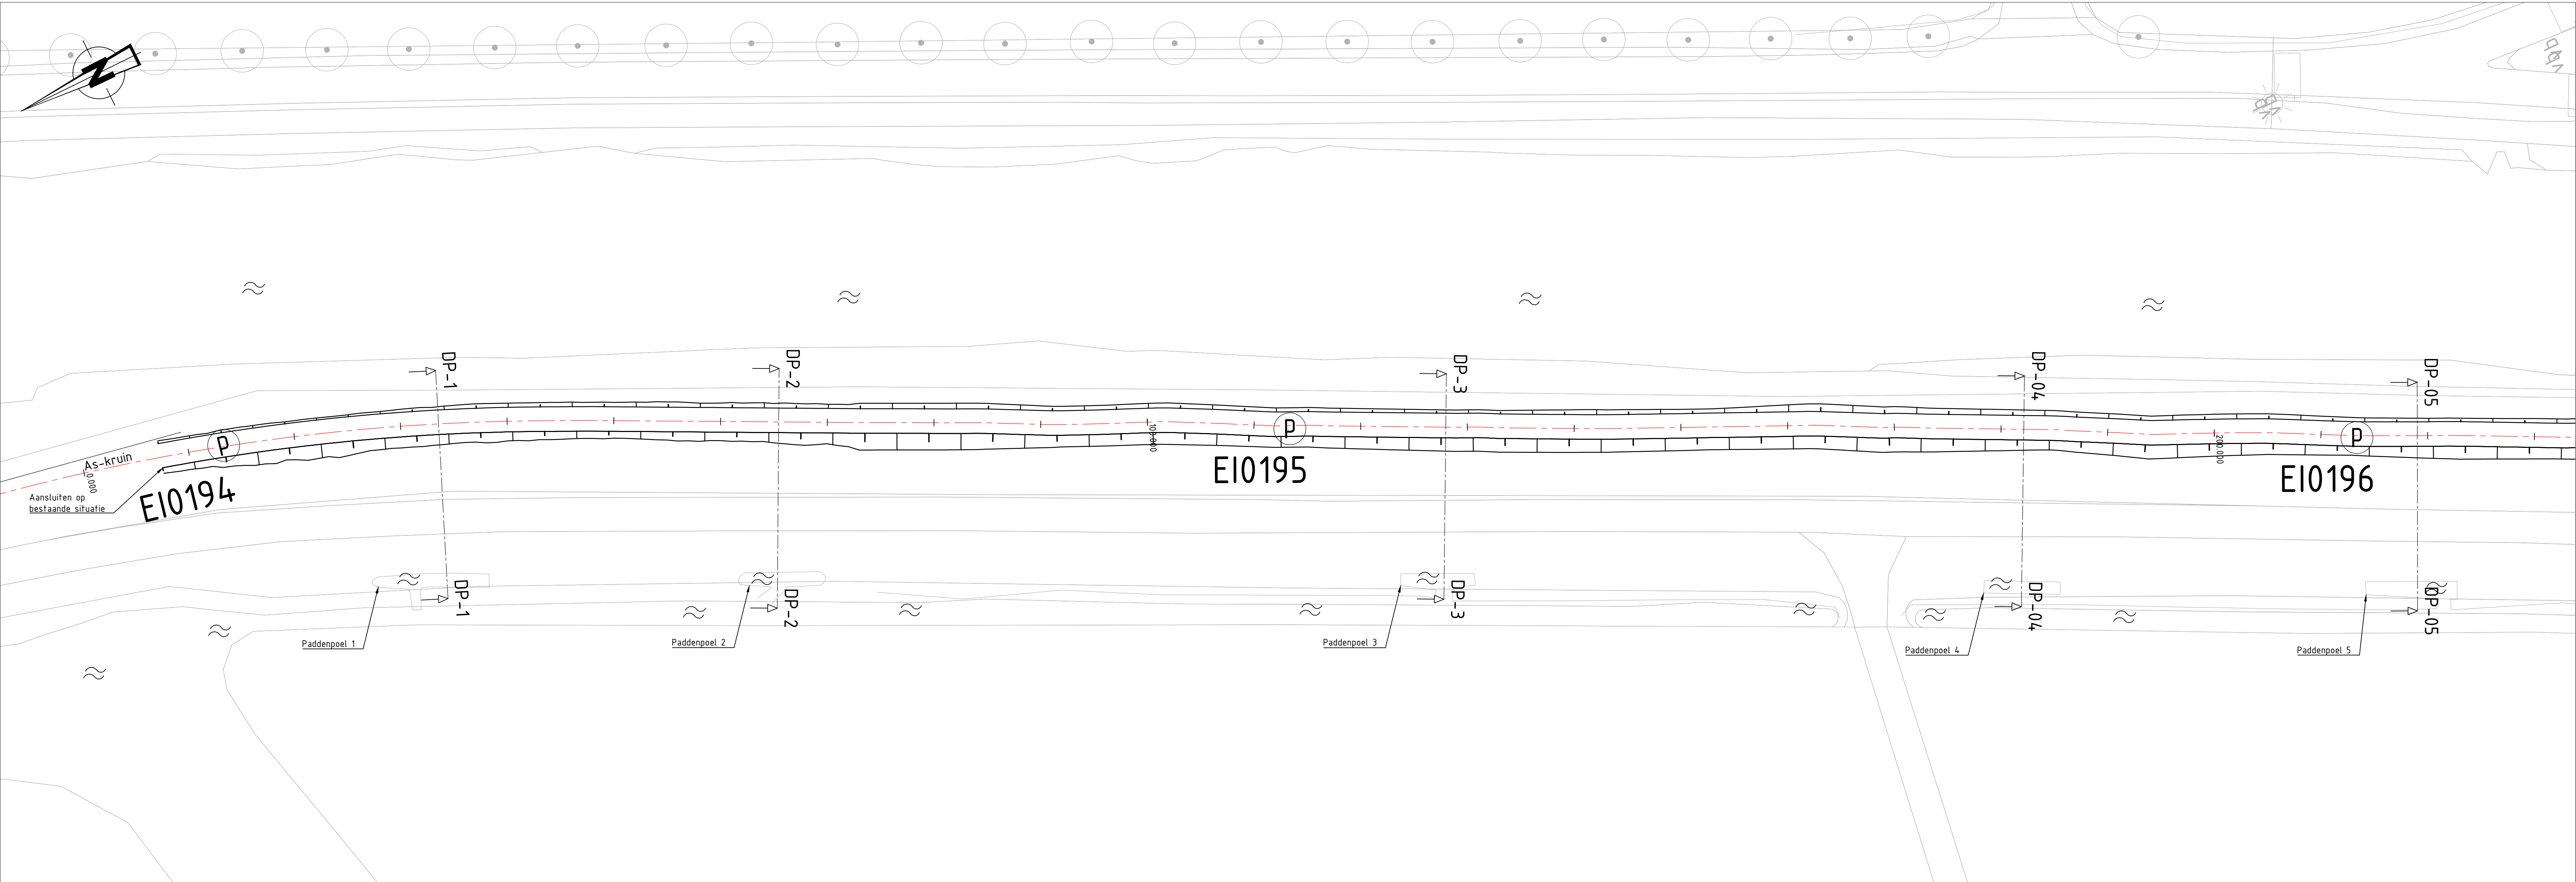

Bovenaanzicht KV-8.2b.1
Schaal 1:250

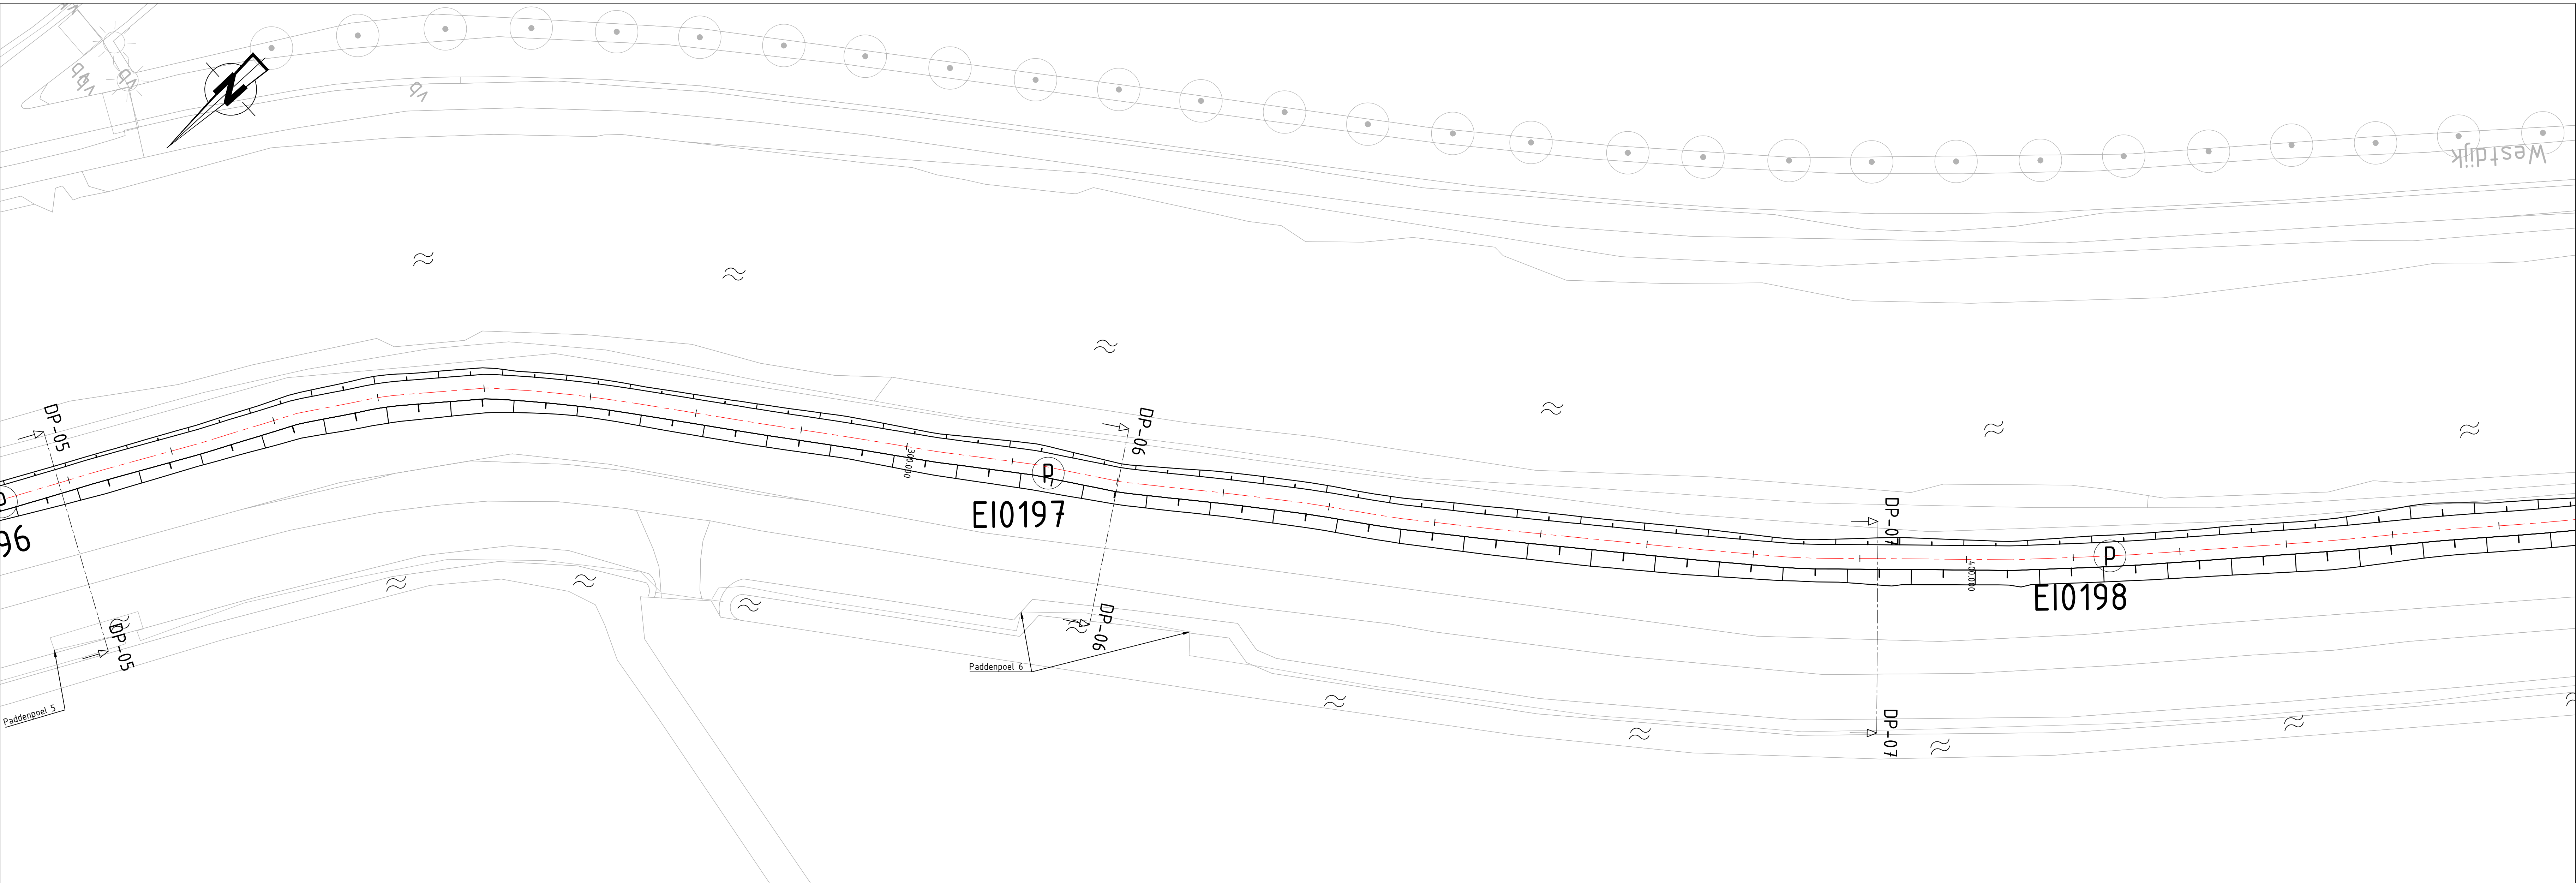

Bovenaanzicht KV-8.2b.1
Schaal 1:250

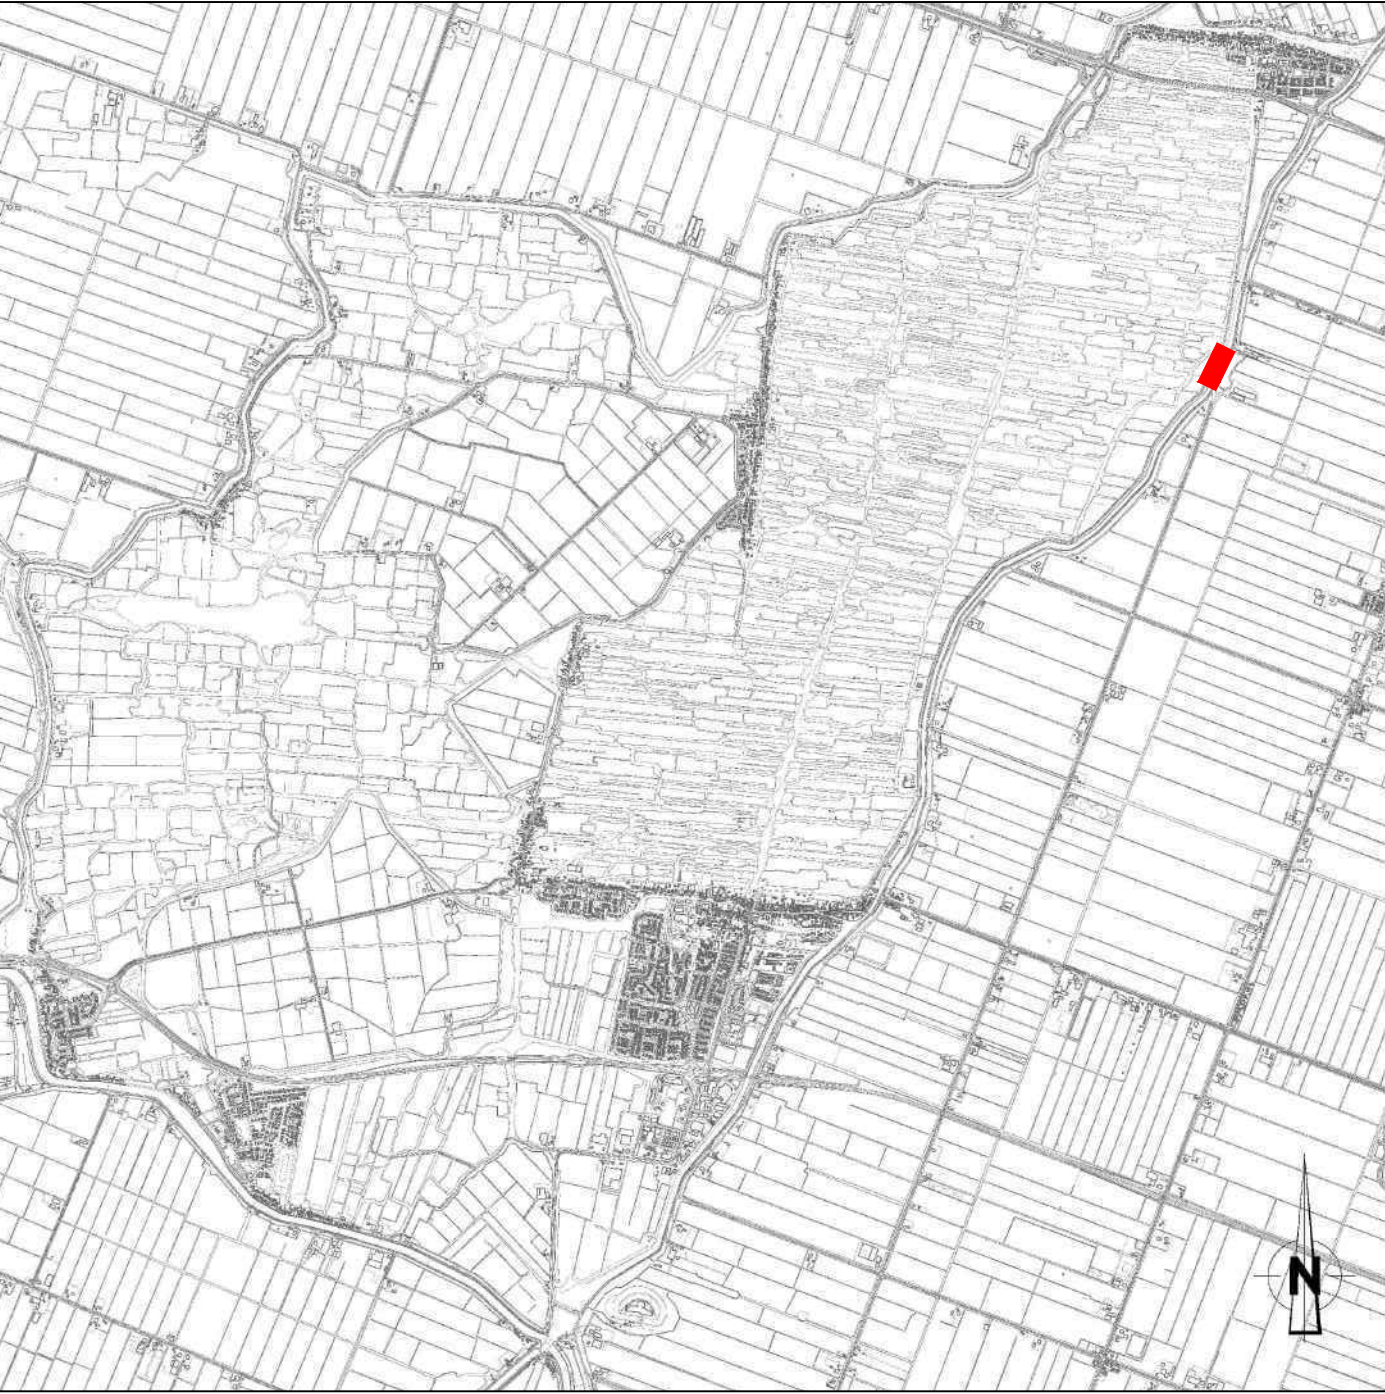

Situatie Eilandspolder
Schaal 1:50.000

Legenda Bovenaanzicht

- Bestaande situatie
- Referentie lijn
 - Grondoplossing
 - Dijkpaalnummer
 - Water


Opmerkingen

- Maten in meters, tenzij anders vermeld
- Hoogte maten in meters t.o.v. N.A.P.
- Coördinaten in meters t.o.v. RD


DO	28-07-2023	1e uitgave	OP1		JB		Rev1						
REV	DATUM	OPMERKING REVISIE	GETEKEND	GEKONT.	GEKONT.	GEKONT.							
OPDRAGGEVER			 Hoogheemraadschap Hollands Noorderkwartier										
PROJECT			VBK Eilandspolder										
ONDERDEEL			lv-Infra  lv-Infra b.v. Trajectweg 322 3363 DC, Sliedrecht P.O. Box 195 3360 AC, Sliedrecht Nederland Telephone +31 (0) 343 2000 www.lvinfra.nl										
OPMERKING / VERSIE: 000			PROJECTNR. INFR21024.0										
DATUM	22-05-2023	GEKONTROLEERD	J. Bijman	TEKENINGNR. 182b11									
GETEKEND	R.F. de	GEKONT.	R. van der Pijl	BLADNR.									
STATUS	DO	SCHAAL	1:250	FORMAAT A0									
DEEL TEKENING IS EENDEEL VAN INZAKE ONDER DEELTEKENING IS EENDEEL VAN INZAKE OP EENDEEL VINDT VERBODEN VERWIJZEN OF VERWIJZEN			PROJECTNR. INFR21024.0										
			TEKENINGNR. 182b11										
			BLADNR.										



Bovenaanzicht KV-8.2b.1
Schaal: 1:250

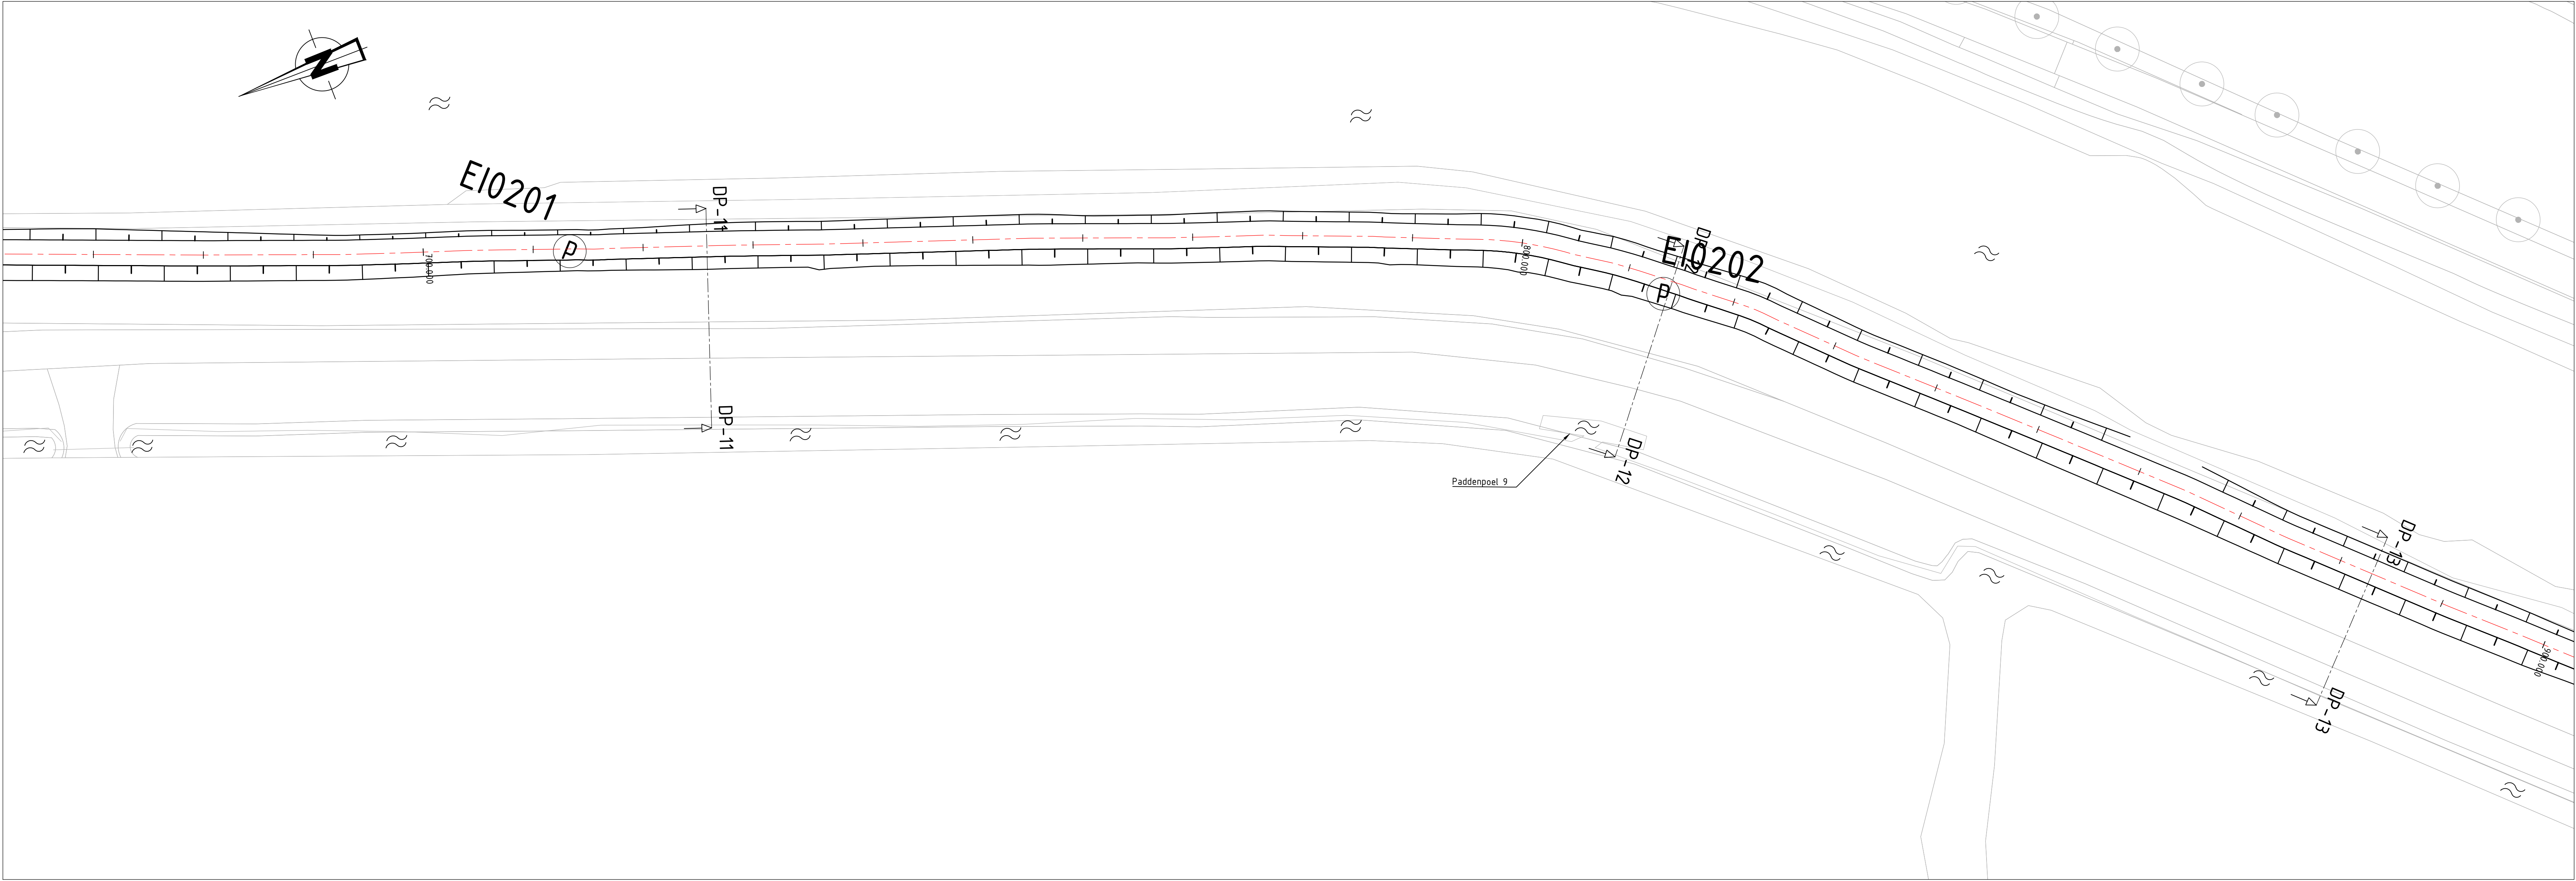

Bovenaanzicht KV-8.2b.1
Schaal: 1:250

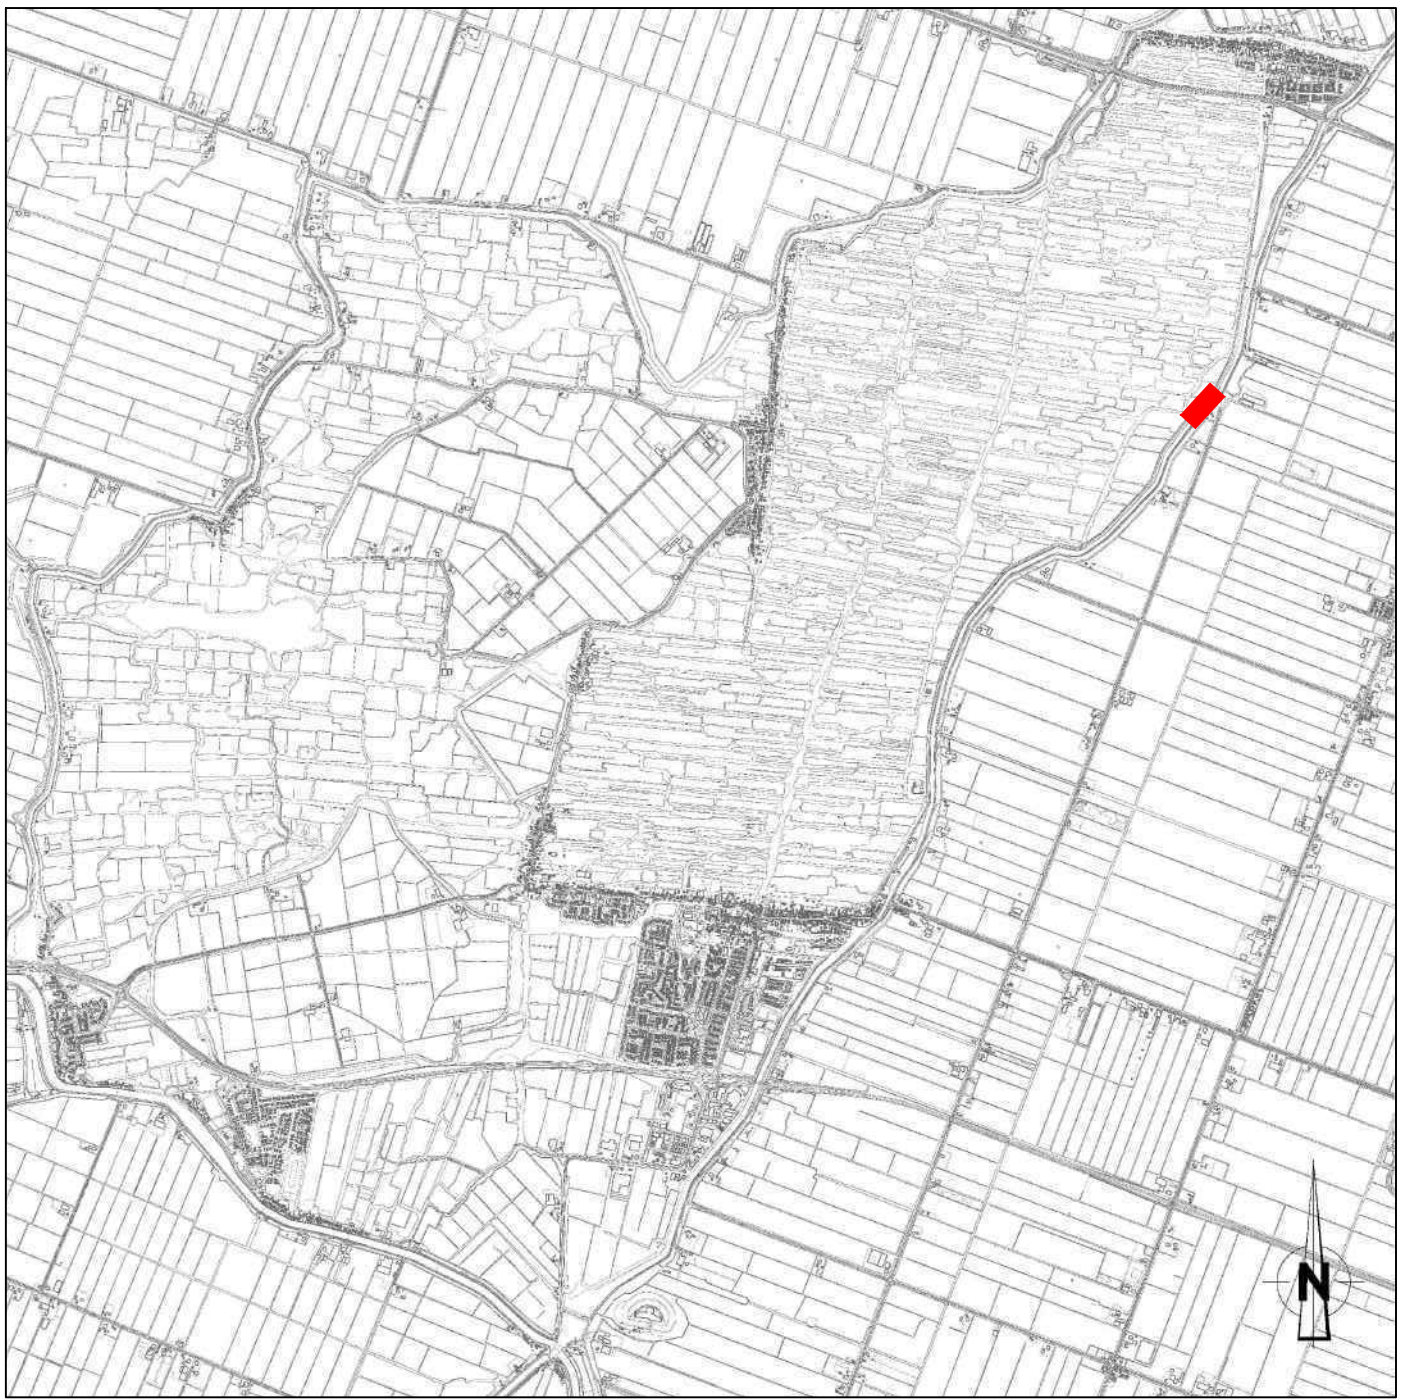

Situatie Eilandspolder
Schaal: 1:50.000


Legenda Bovenaanzicht

- Bestaande situatie
- Referentie lijn
 - Grondoplossing
 - Dijkpaalnummer
 - Water

Opmerkingen









- Maten in meters, tenzij anders vermeld
- Hoogte maten in meters t.o.v. N.A.P.
- Coördinaten in meters t.o.v. RD

DO	28-07-2023	1e uitgave	DP1	DP	RevP
REV	DATA	OPMERKINGEN	GEDELT	GEDELT	GEDELT
OPDRACHTGEVER			HOOGHEEMRAADSCHAP HOLLANDS NOORDERKWARTIER		
PROJECT			VBK EILANDSPOLDER		
ONDERDEEL			Definitief ontwerp Kadevak 8.2b.1 + Kadevak 8.2b.2		
OPDRACHT / VERSIE: 000			PROJECTNR: INFR21024.0		
DATUM: 22-05-2023			TEKENINGNR: 182b11		
GETEKEND: R.F. de			BLADNR: 002		
STATUS: DO					
SCHAAK: 1:250					
FORMAAT: A0					
TEKST: TEKSTEN IN FICHELEN KAN IN DIT BLAD ONDER DE TITEL 'TEKSTEN IN DIT BLAD' ZIJN OP GEDRUKT WORDEN (OPDRACHTGEVER)					

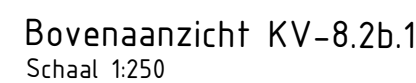

- Opmerkingen**
- Maten in meters, tenzij anders vermeld
 - Hoogte maten in meters t.o.v. N.A.P
 - Coördinaten in meters t.o.v. RD

DO	28-07-2023	te uurgave		RPI		Rypt		Rypt
REV.	DATUM	Omschrijving revisie		GETEKEND		GECONTV.		GEZTEN
OPDRACHTGEVER Hoogheemraadschap Noord-Hollandse Noorderkwartier  Hoogheemraadschap Hollands Noorderkwartier								
PROJECT VBK Eilandspolder  iv-Infra iv-Infra b.v. Trapeusum 322 3364 DE Sijndrecht P.O. Box 135 3360 AD Sijndrecht Nederland Telefoon +31 86 962 3200 www.iv-infra.nl								
ONDERDEEL Definitief ontwerp Kadevak 8.2b.1 + Kadevak 8.2b.2								
OPTEKENING / VERSIE: 00a DATUM 22-05-2023 GETEKEND RFG STATUS DO TITEL TOEGANG TOT DE GRONDEN VAN HET RIJNOOISCH VERBODEN OM IN DE GROND AAN WEER OF ANDERE WEESEN VOORZIENINGEN TE MAKEN (ART. 17.1) GEÏNTERCELEERS: J. Steenmegeer GEZTEN R. van der Poels SCHAAL: 1:250 PORFMAAT: A0 PROJECTNR. INFR21024A TEKENINGNR. 182b.1 BLADNR. 003								

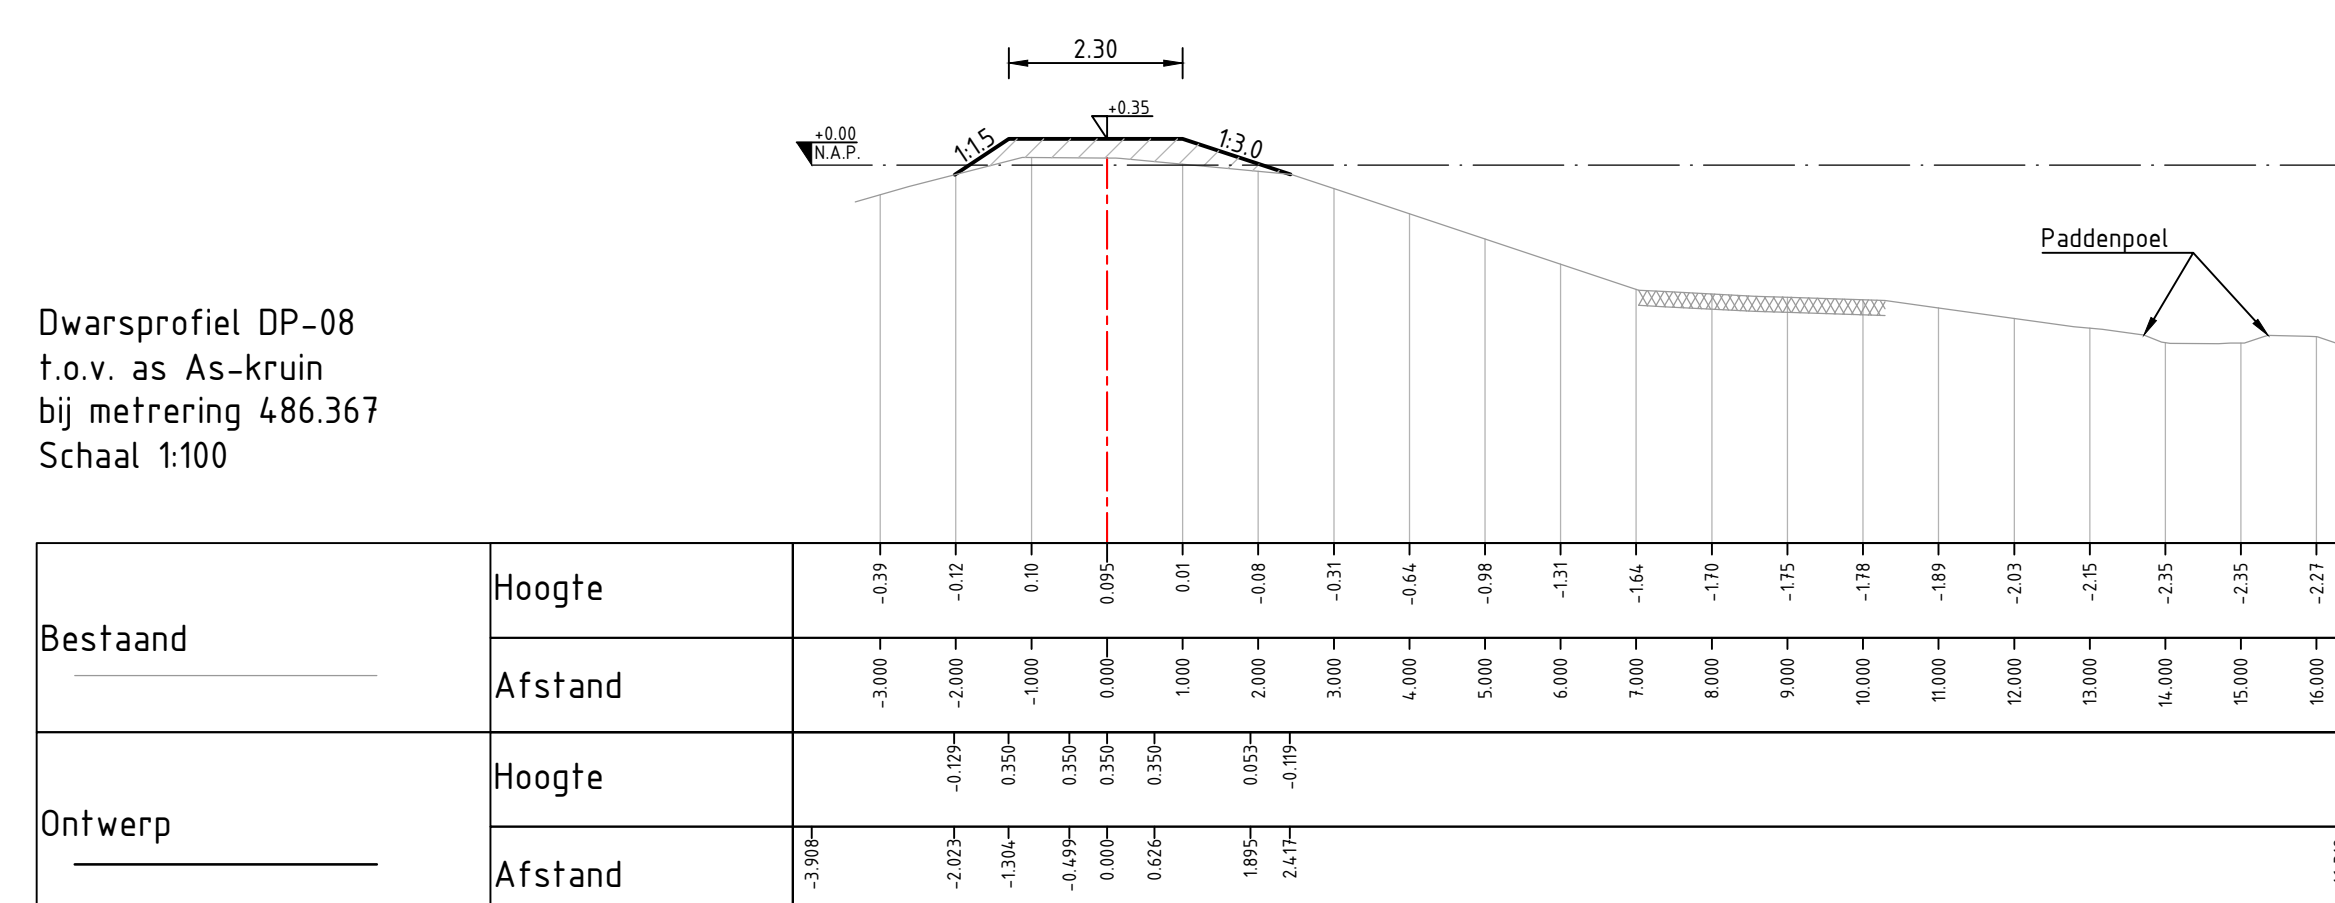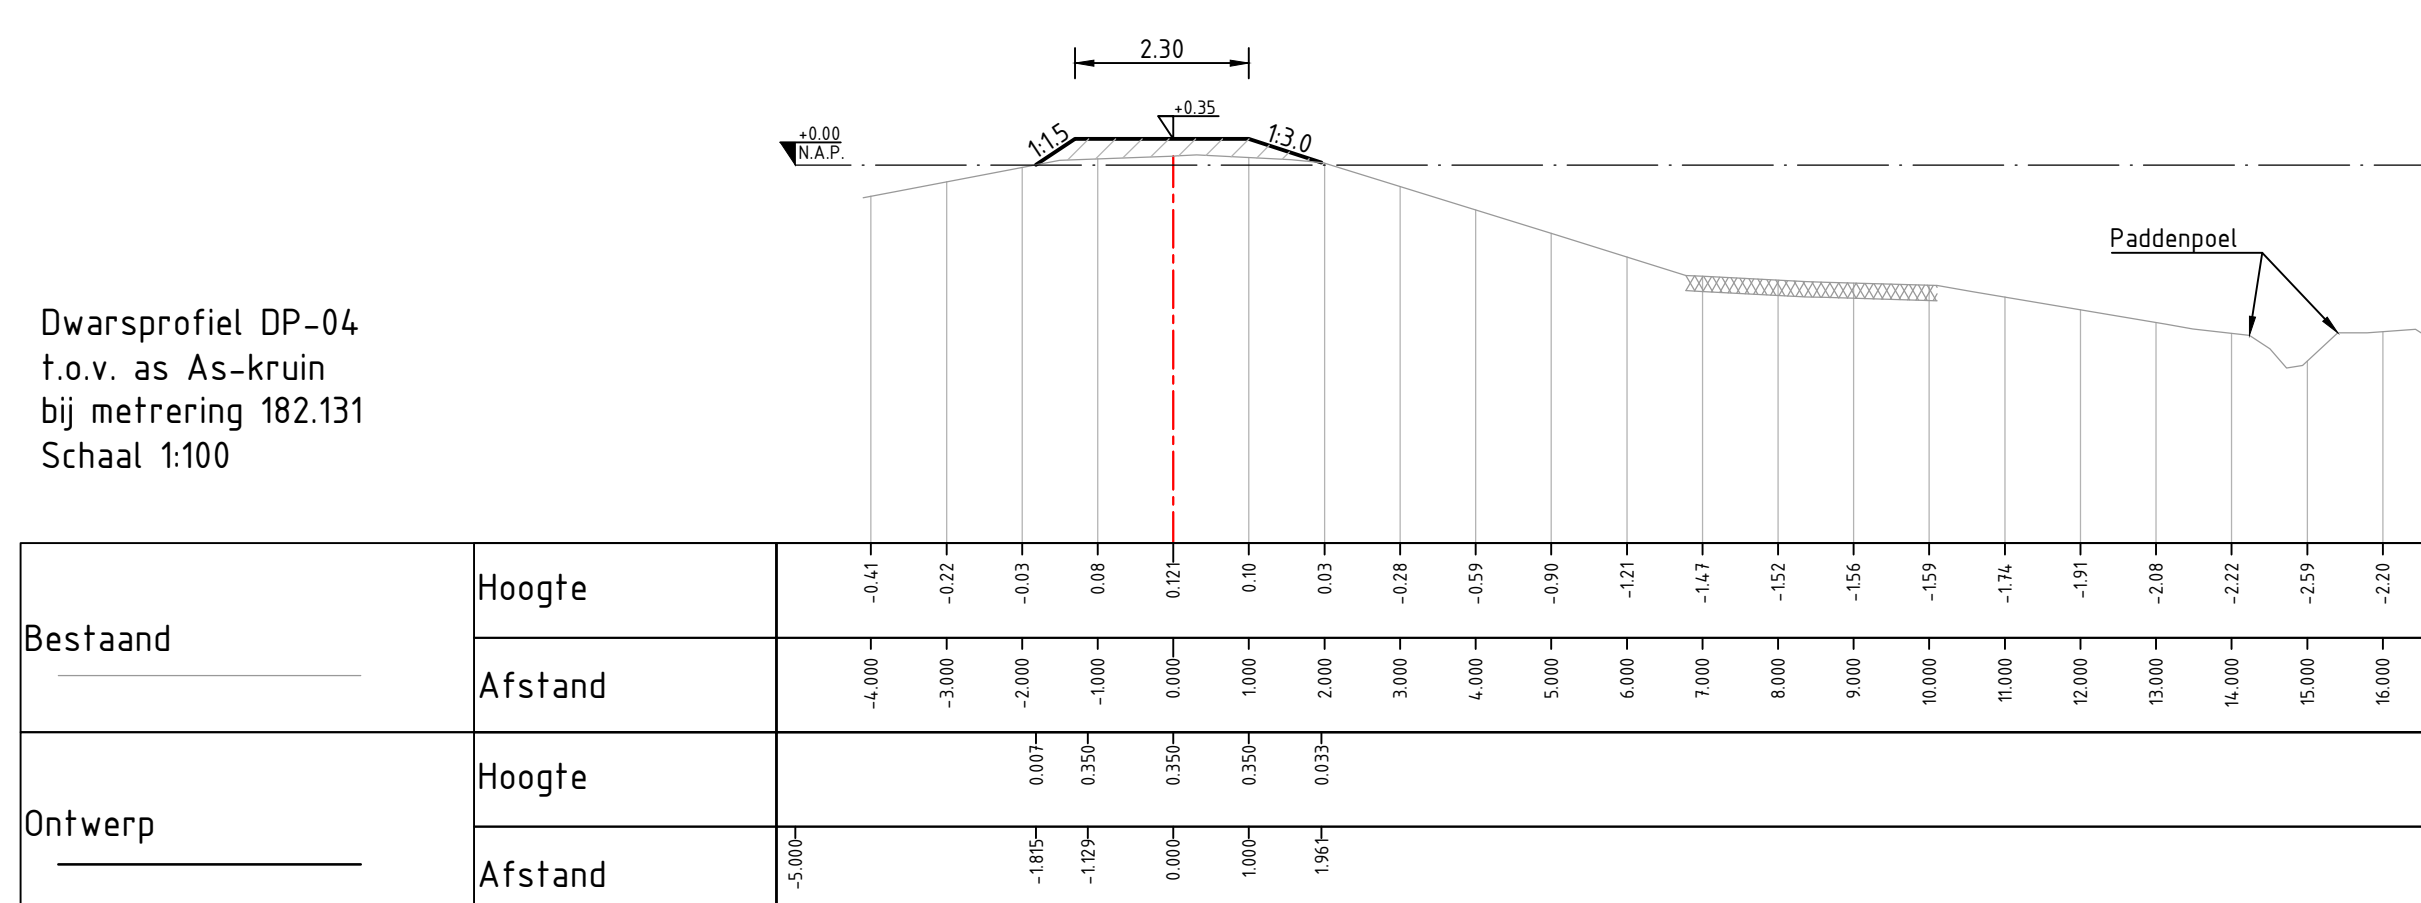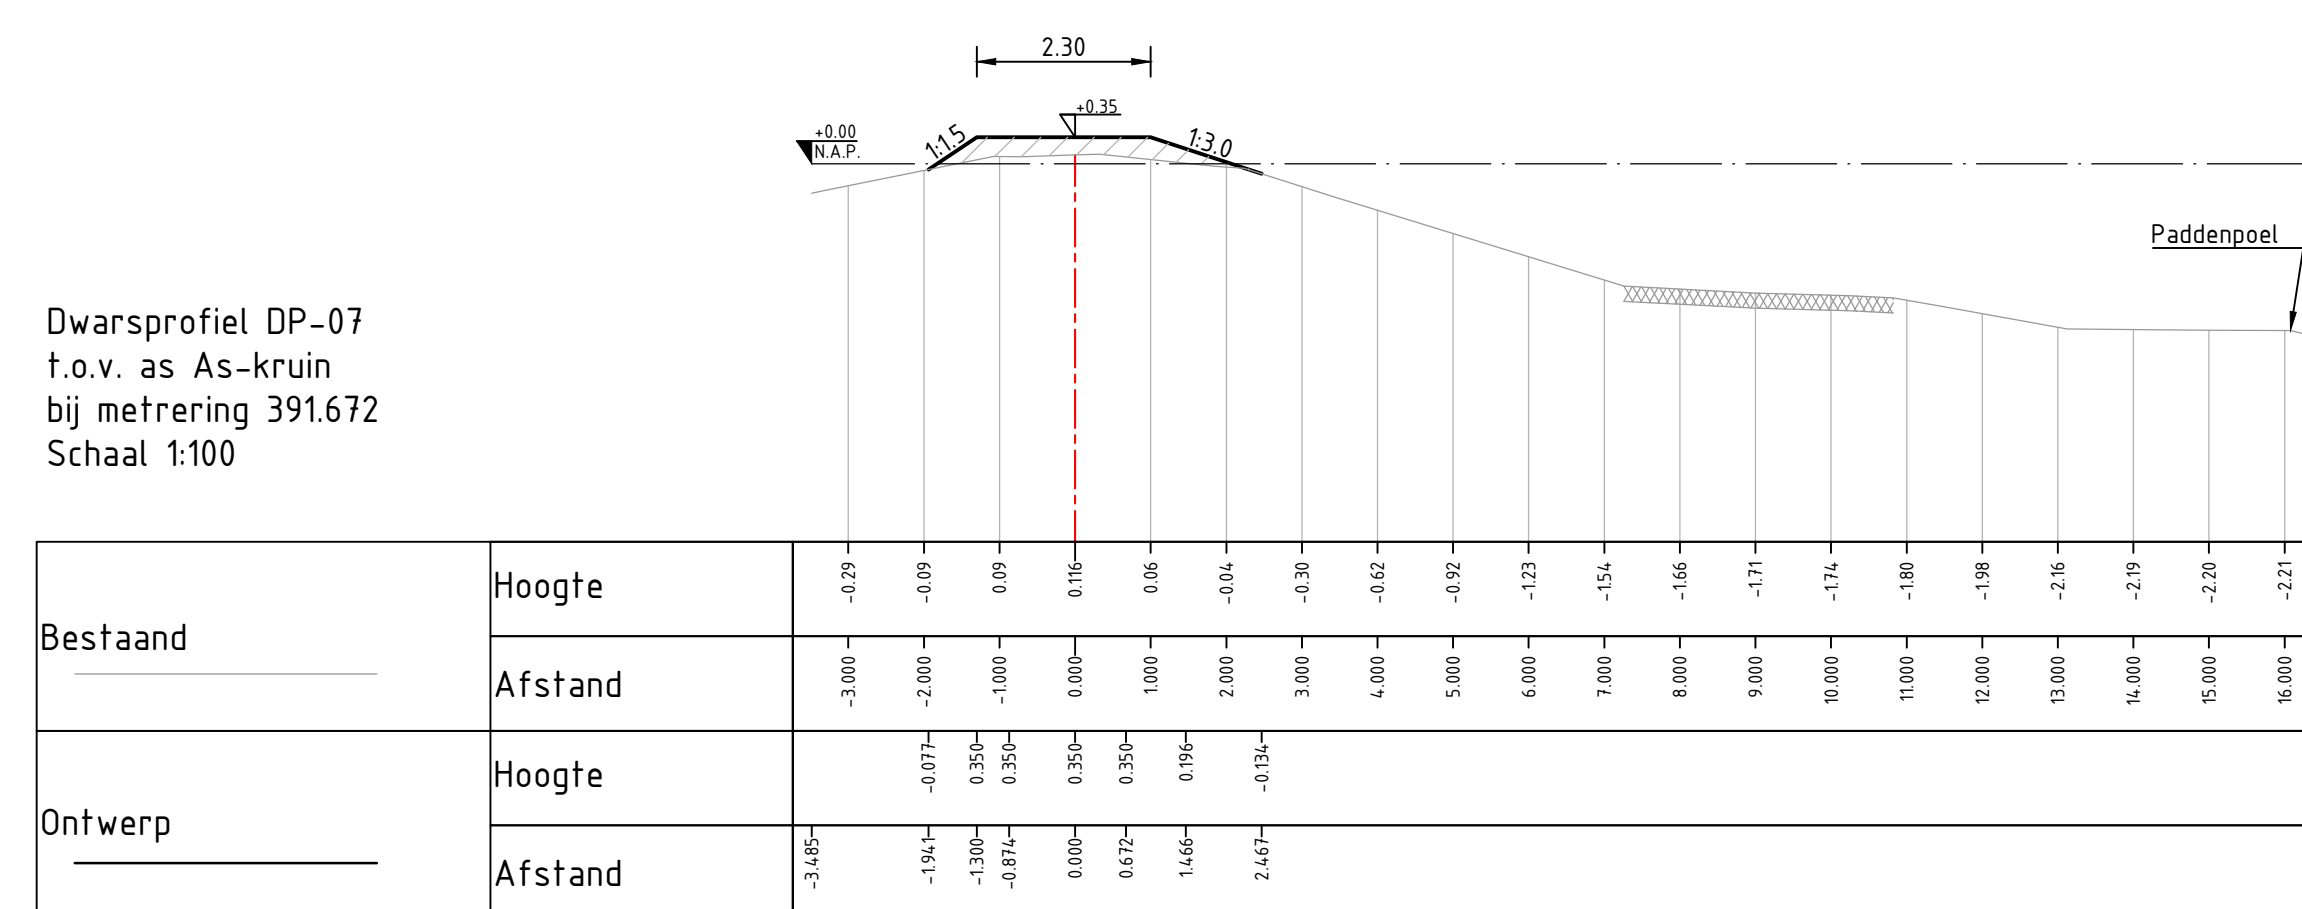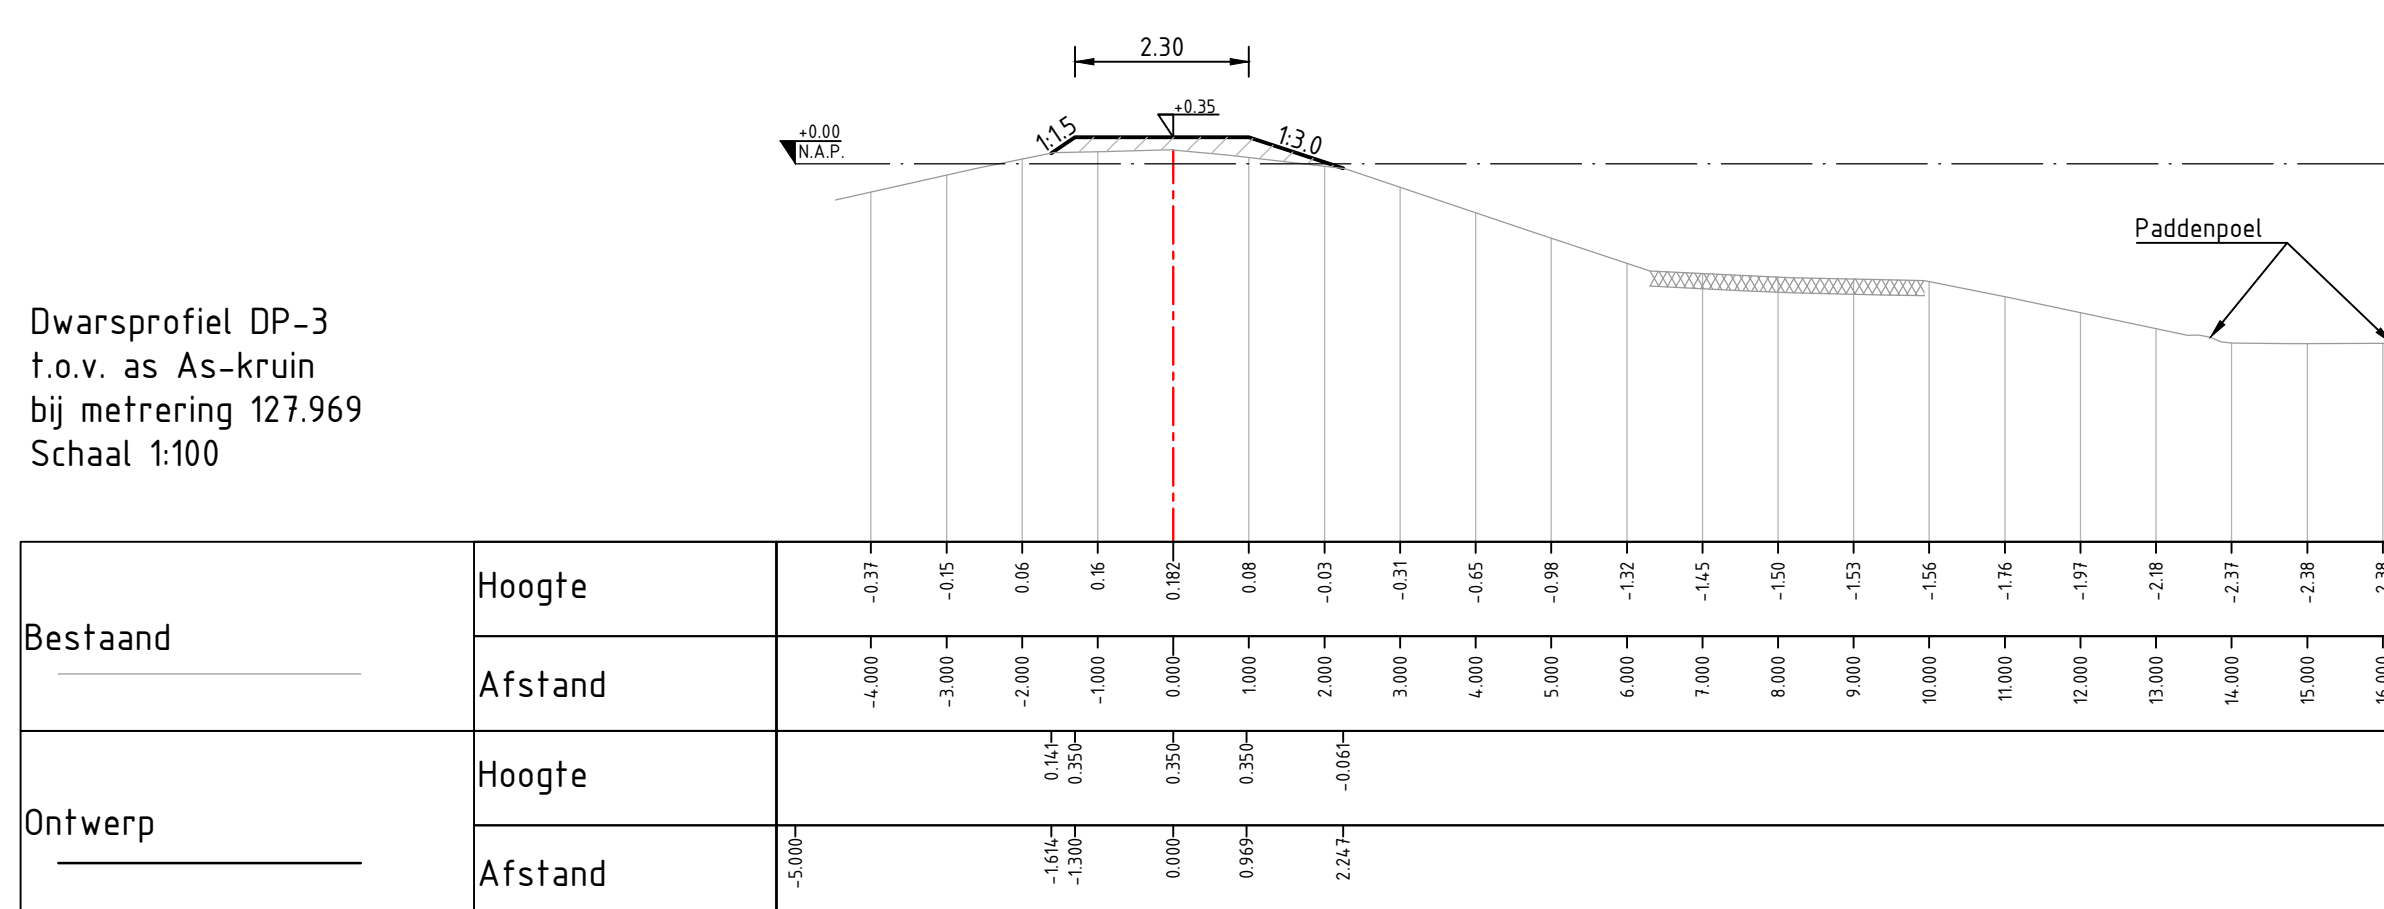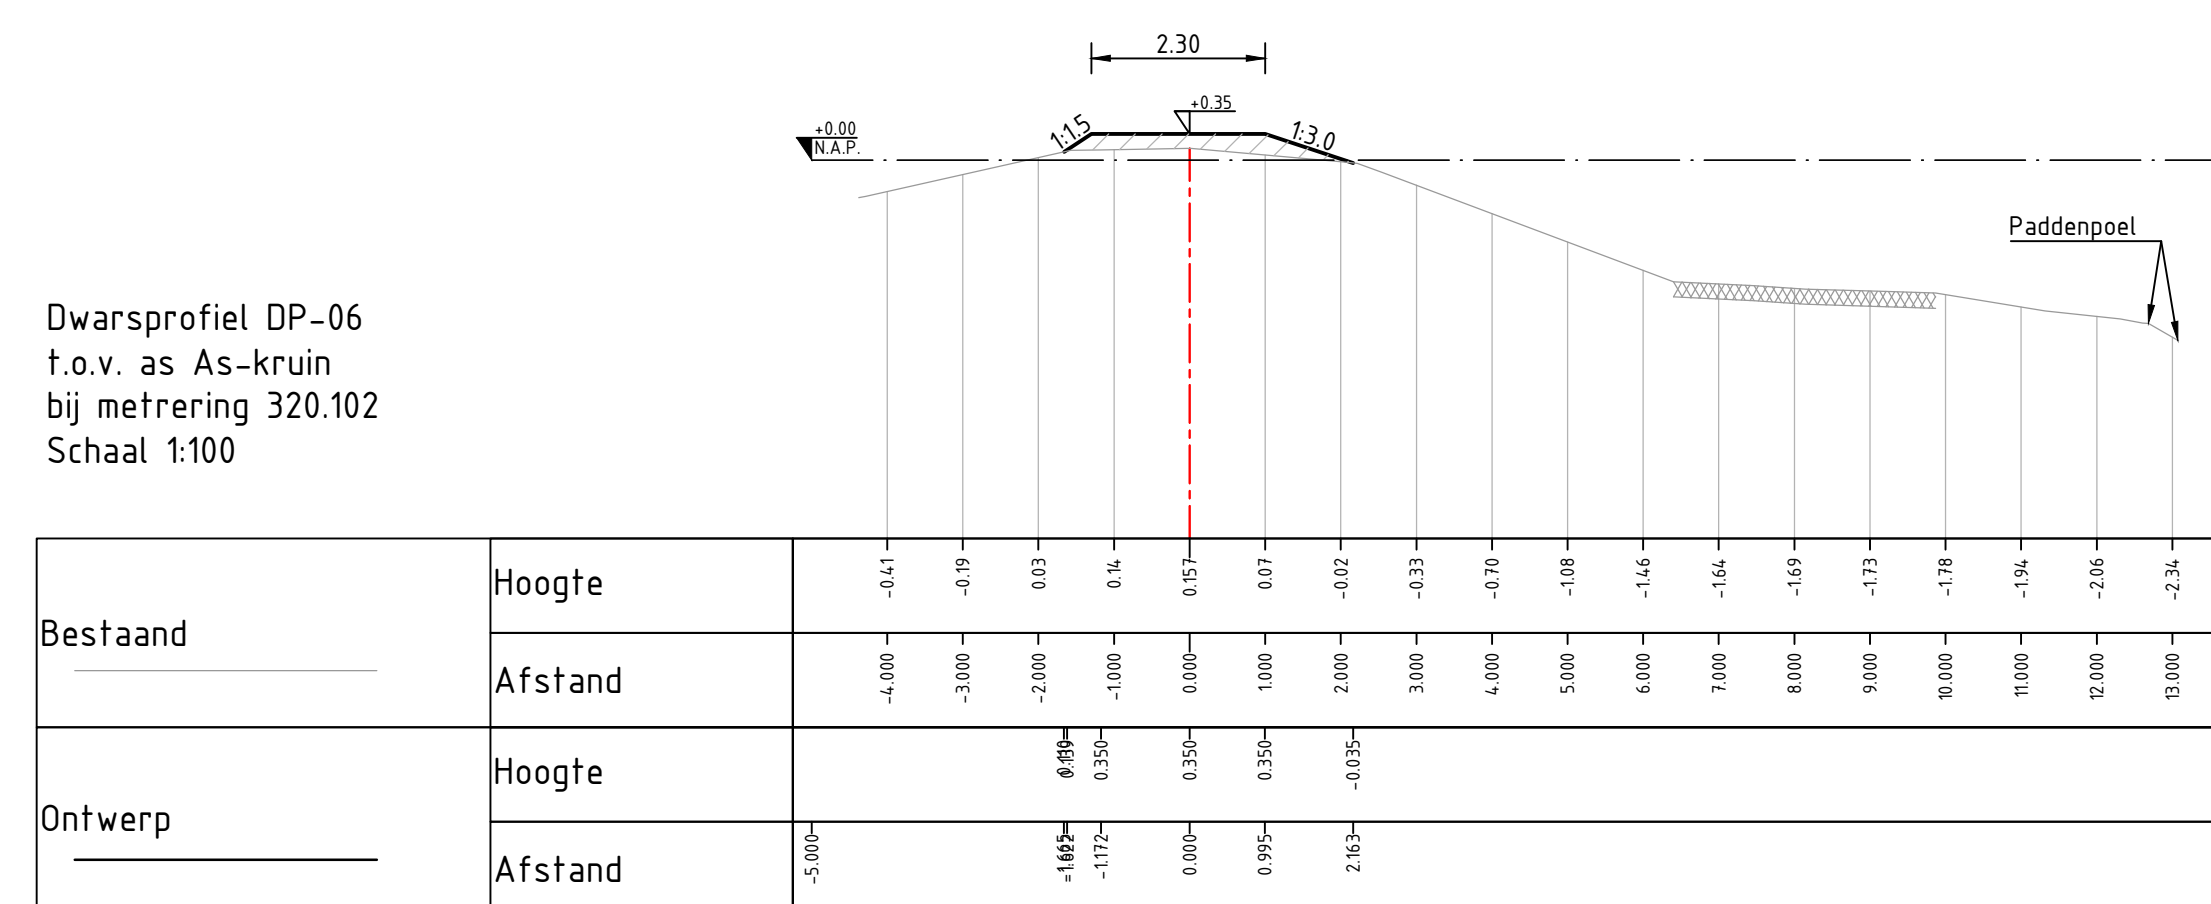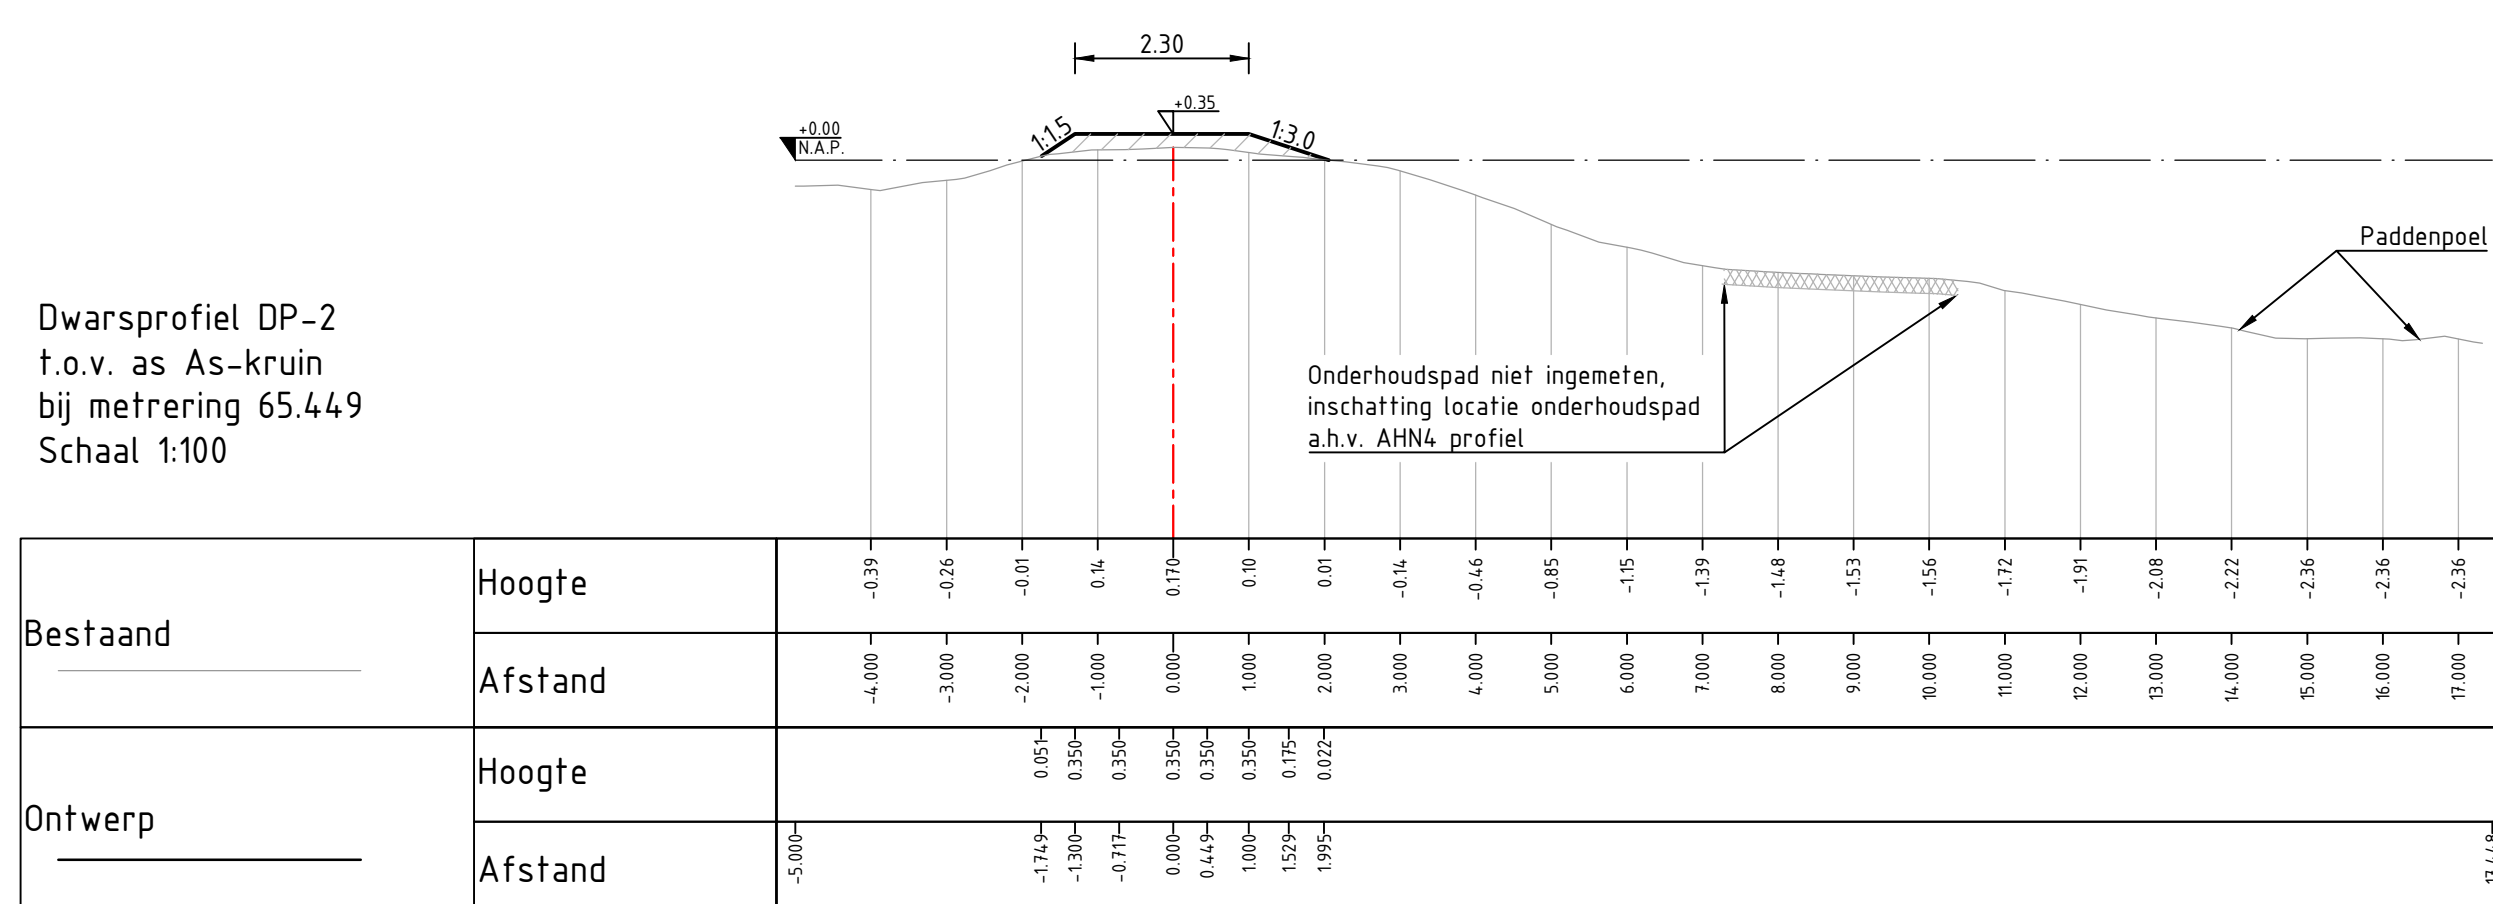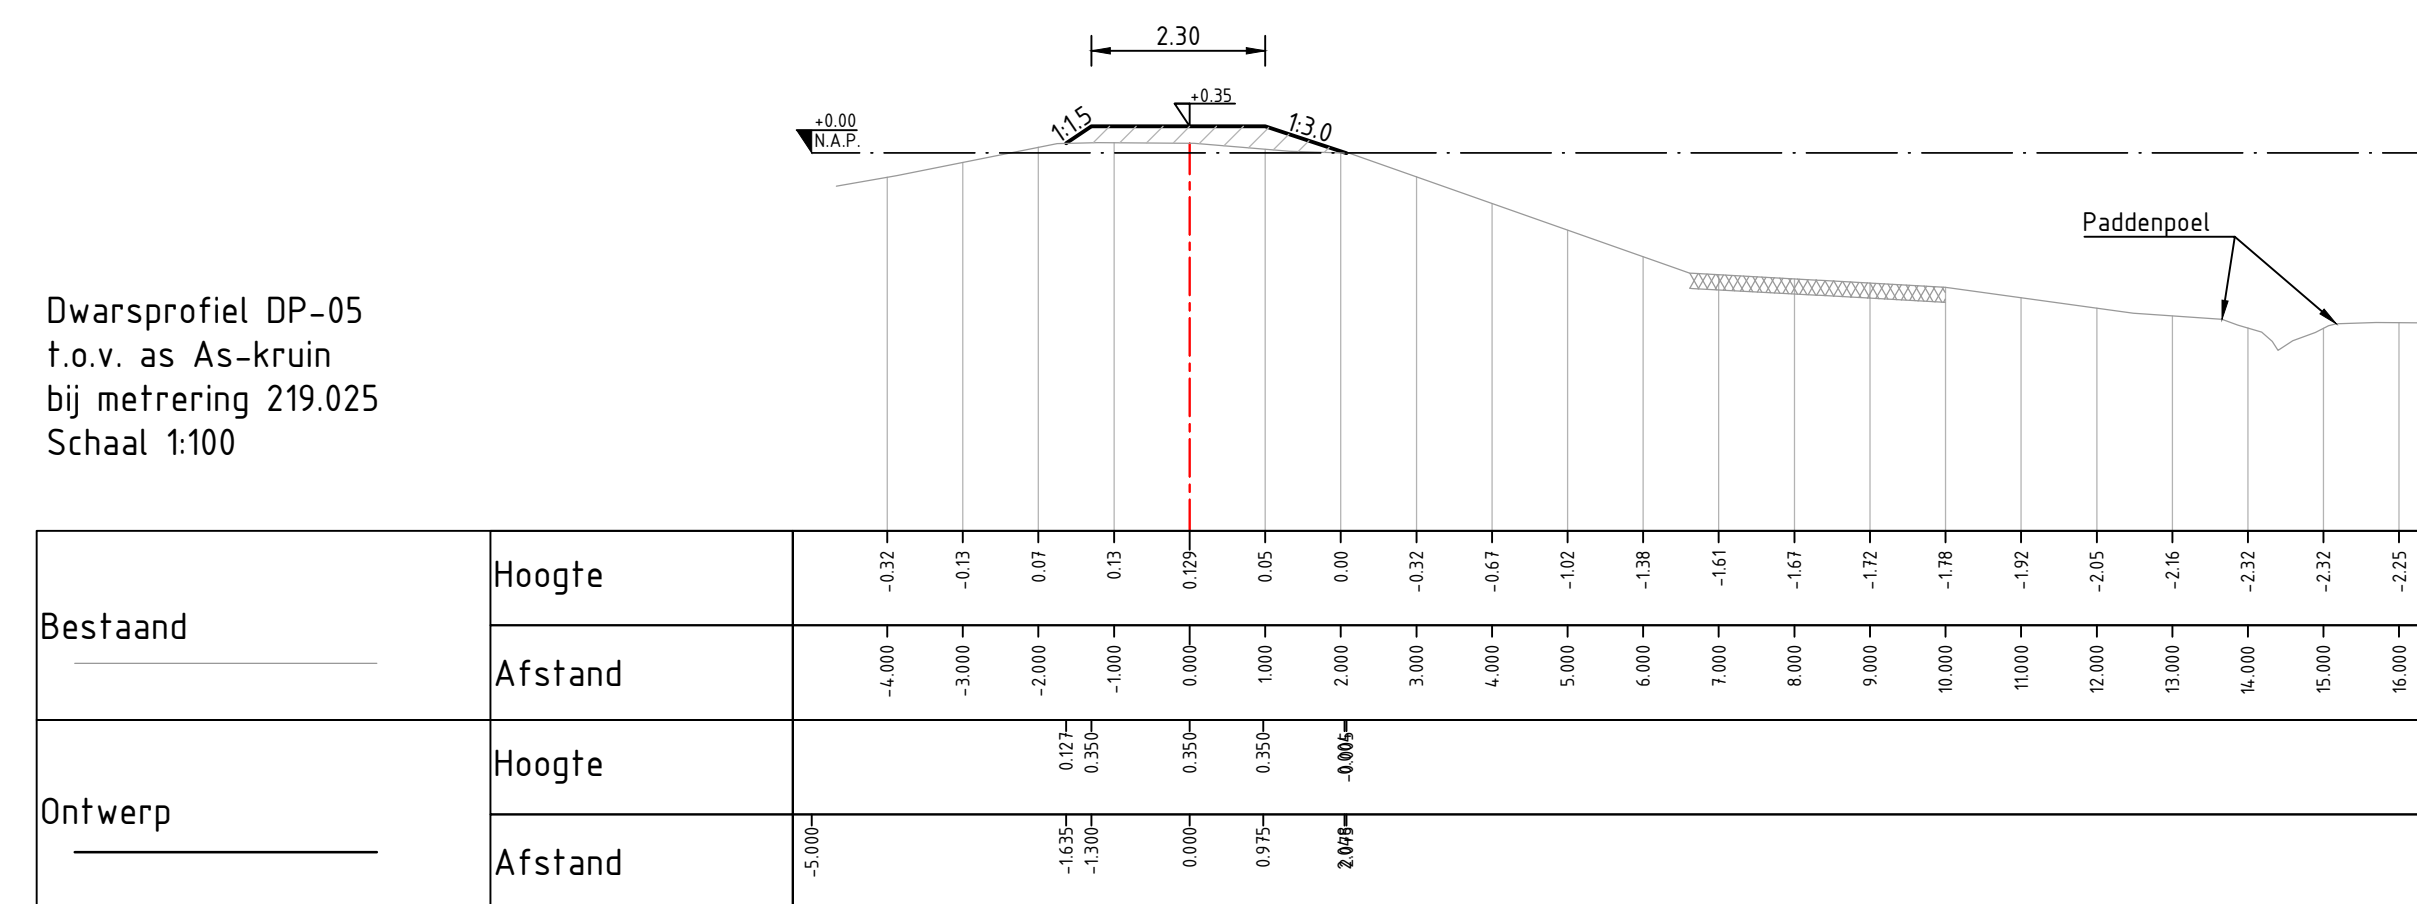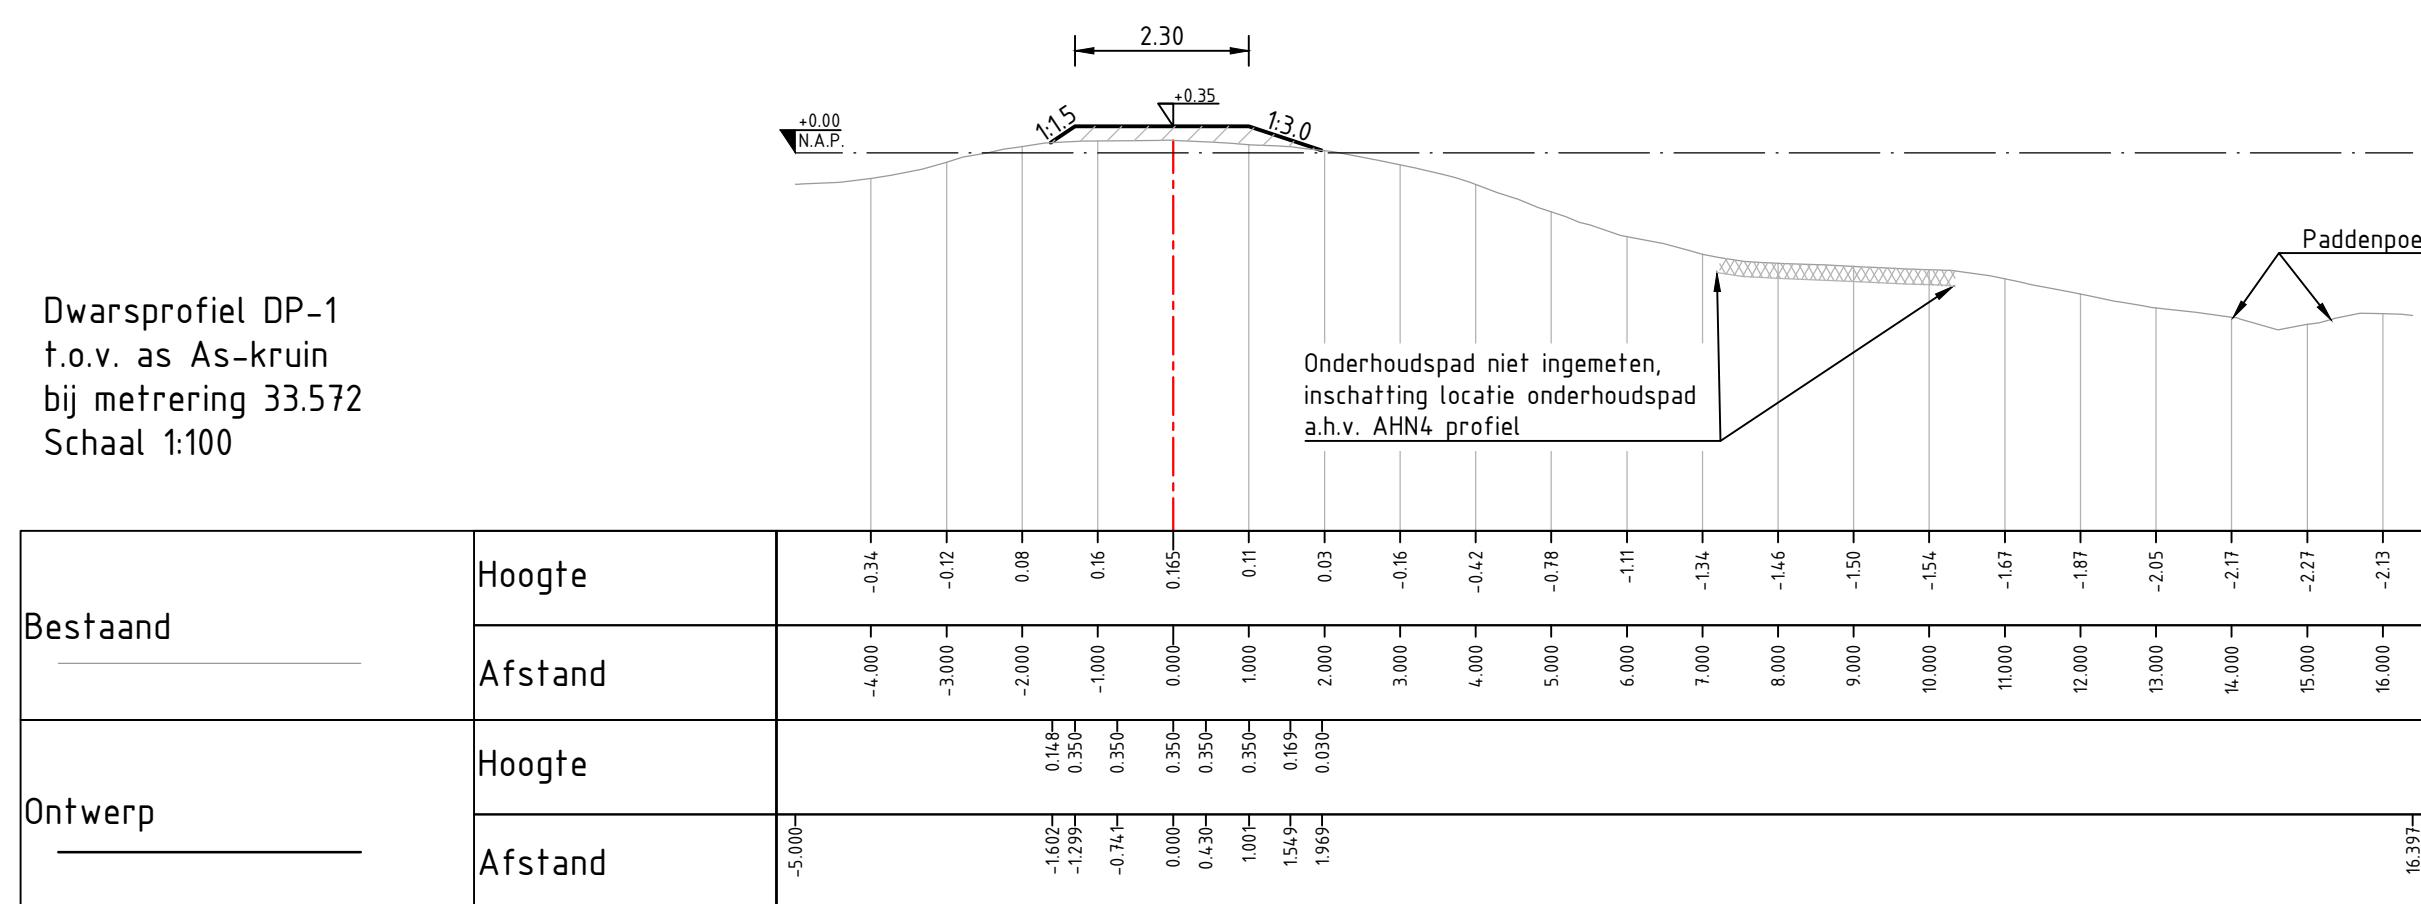


- ### Legenda Dwarsprofiel
-
-  Klei ECII
 Bestaande wegver
 Bestaand maaiveld
 Aanvulling grond
 Referentielijn
 Waterlijn
 Hoogte t.o.v. N.A.P.

Opmerkingen


- Maten in meters, tenzij anders vermeld
- Hoogte maten in meters t.o.v. N.A.P
- Coördinaten in meters t.o.v. RD

	Datum	20-07-2023	Toelafing		BRI	Kwartaal	Kwartaal
Nieuw	Datum	Omschrijving wijziging		Gefixend		Gegenwoordig	Gezien
Opdrachtgever Hoogheemraadschap Hollands Noorderkwartier				 Hoogheemraadschap Holland's Noorderkwartier			
PROJECT							
VBK Noordwaardpolder							
 iv-Infra iv-Infra b.v. Trapezuutje 322 3364 DL Sluisdrecht P.O. Box 195 3360 AC Sluisdrecht Nederland Telephone +31 88 943 3200 www.iv-infra.nl							
ONDERDEEL							
Definitief ontwerp Kadevak 8.2b.1 + Kadevak 8.2b.2 Dwarsprofielen							
OPDRACHT / VERSIE: 00a							
DATUM : 20-05-2023		GEÏNTEGREERD : J. Steenmeijer		PROJECTNR. INFR21024.0 182b1n1 BLADNR.: 001			
GETEKEND : R.F.G.J.		GEZKEN : R. van der Plas					
STATUS : DO		SCHAAL : 1:250					
DOEL: TEKENING EN GEZAKEN VAN IV INTRA A. ZONDER CONTRACT NOED DEEL NEMEN AL BIJ VERBODEN HET TOEGEVOEGDE WETTELIJK RECHT VOORRESPECTEERT.							
FORMAT : A0							


Dwarsprofiel DP-09
t.o.v. as As-kruin
bij metreering 566.807
Schaal 1:100

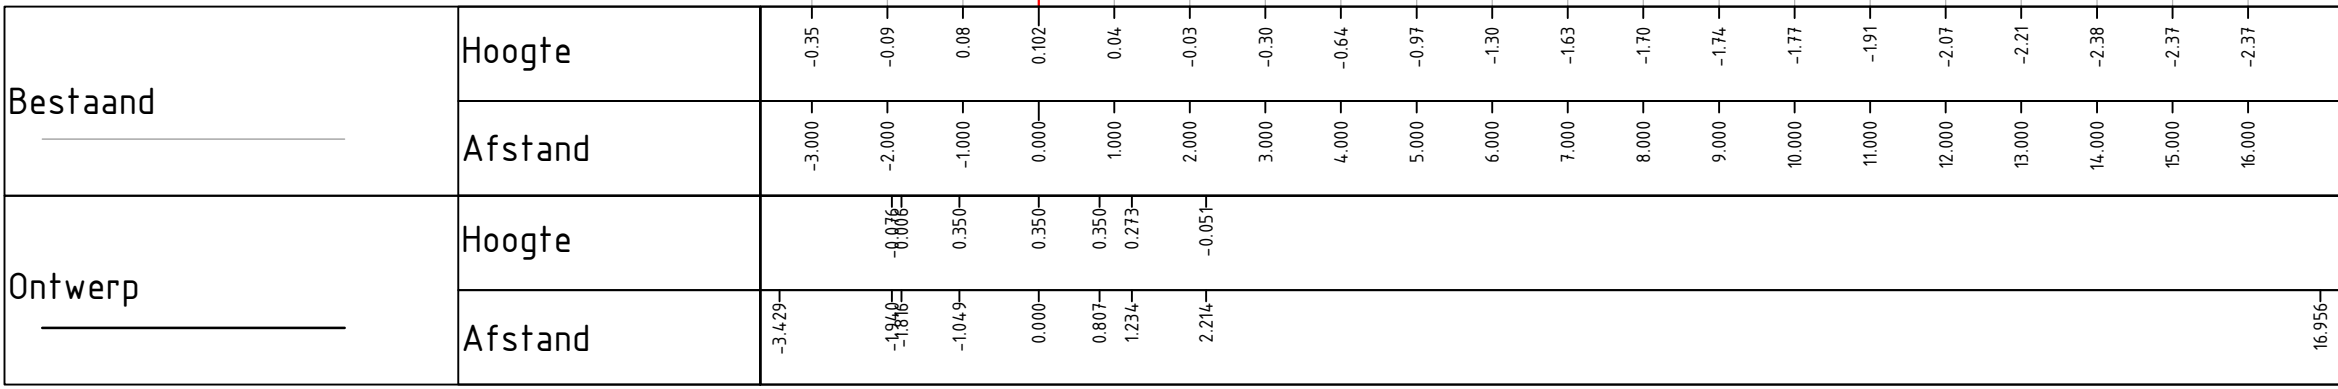


Dwarsprofiel DP-13
t.o.v. as As-kruin
bij metreering 883.107
Schaal 1:100

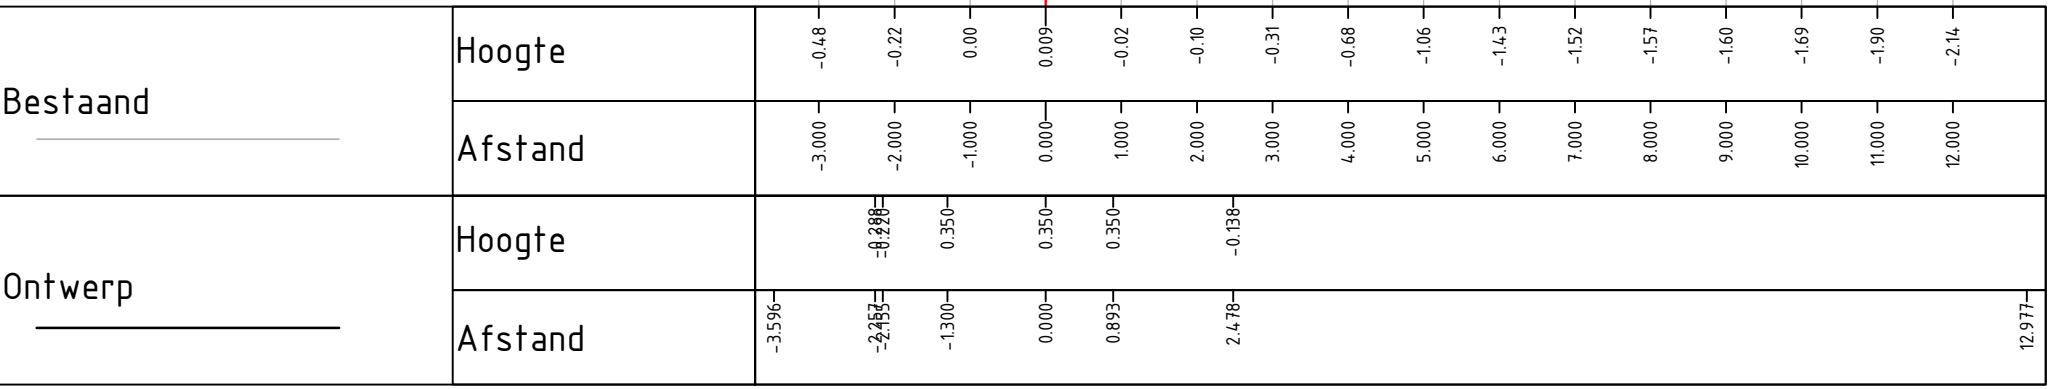


Dwarsprofiel DP-10
t.o.v. as As-kruin
bij metreering 650.326
Schaal 1:100

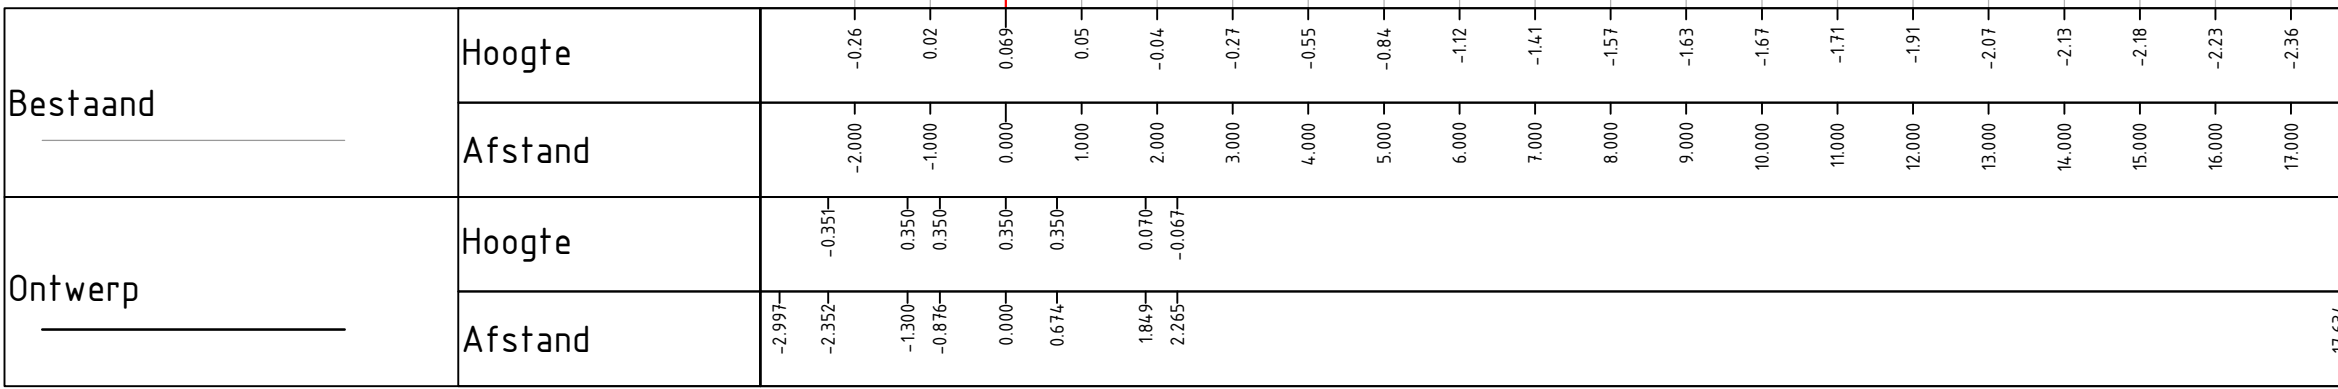


Dwarsprofiel DP-14
t.o.v. as As-kruin
bij metreering 1016.114
Schaal 1:100

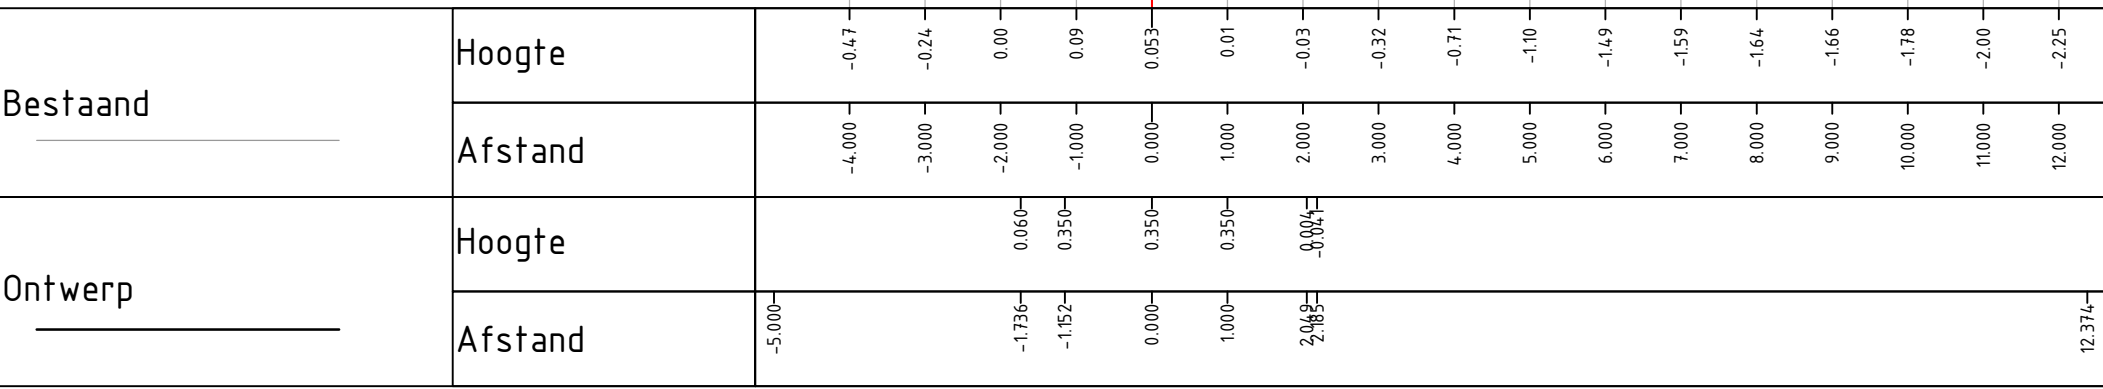


Dwarsprofiel DP-11
t.o.v. as As-kruin
bij metreering 725.806
Schaal 1:100

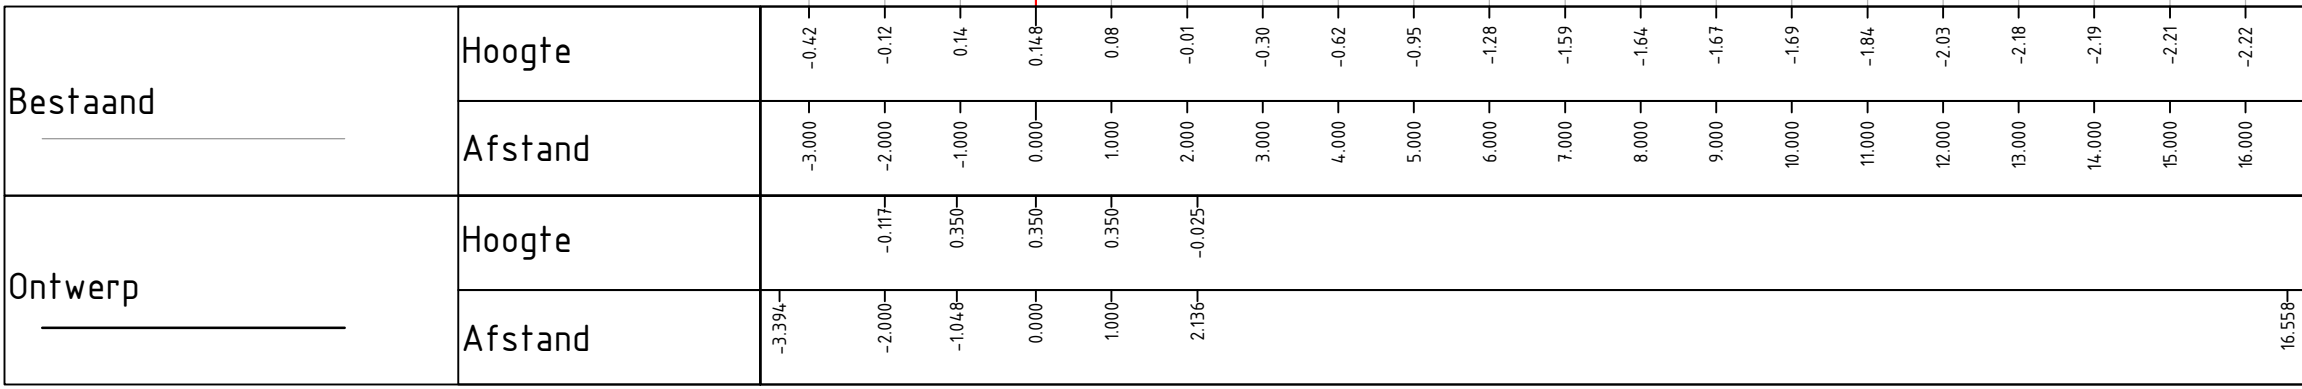

Dwarsprofiel DP-15
t.o.v. as As-kruin
bij metreering 1219.131
Schaal 1:100

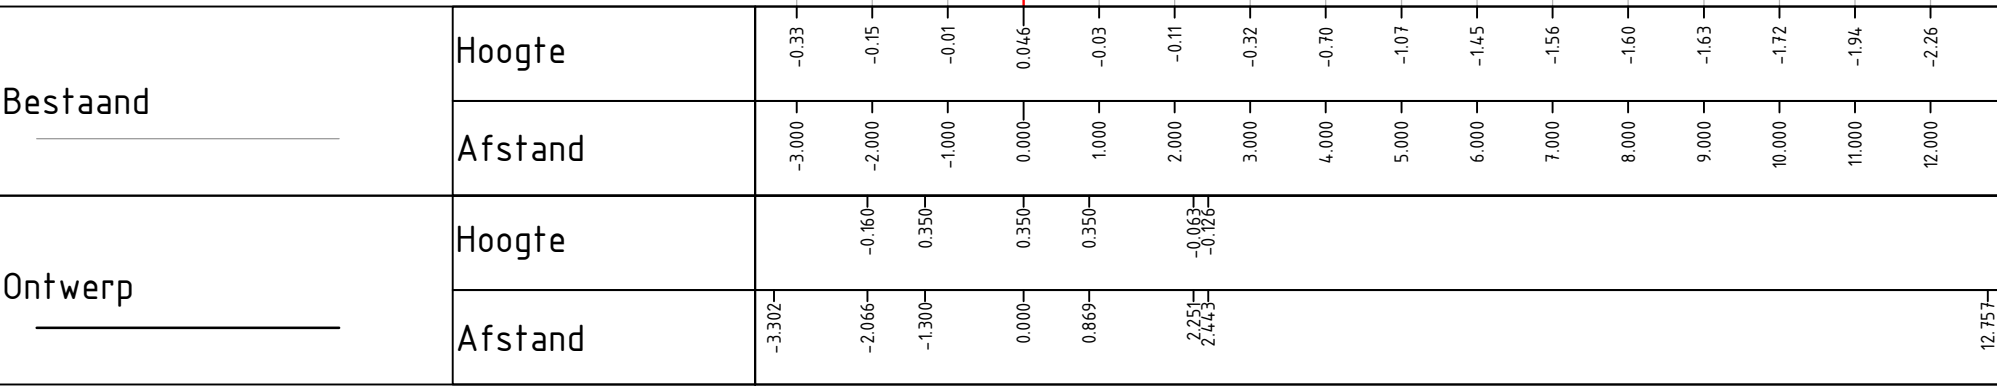

Dwarsprofiel DP-12
t.o.v. as As-kruin
bij metreering 814.109
Schaal 1:100

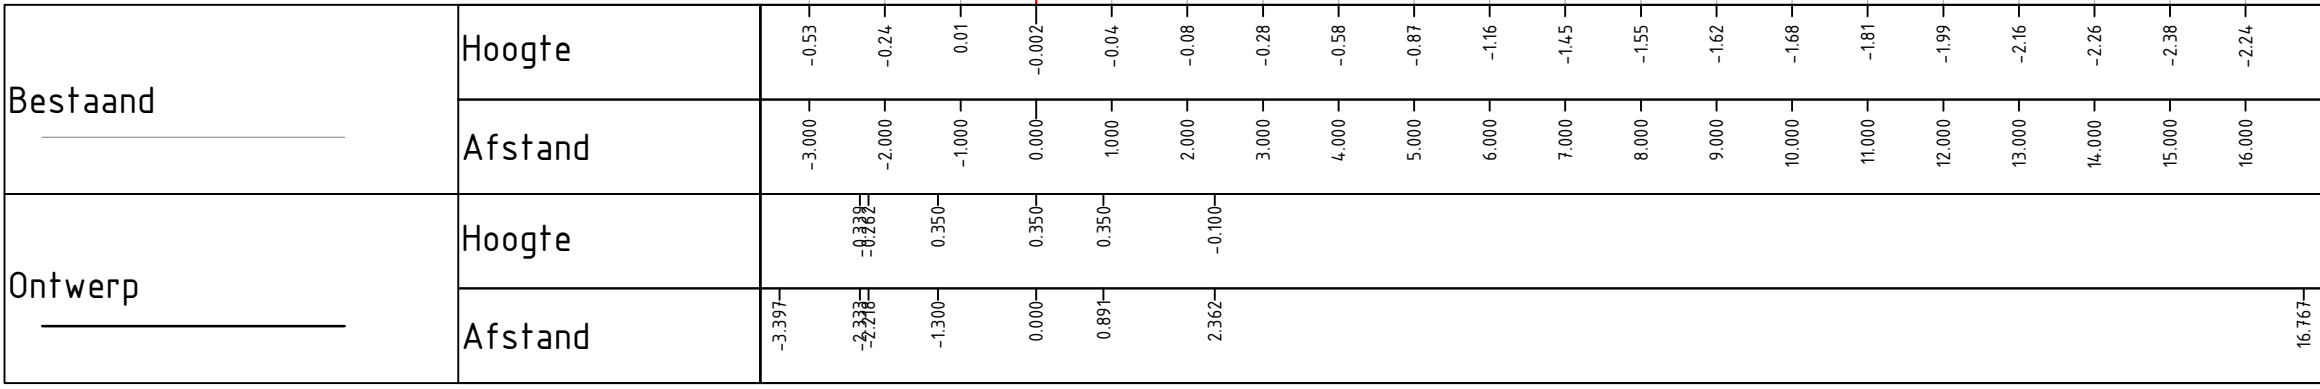


Legenda Dwarsprofiel

- Klei ECII
- Bestaande wegverharding
- Bestaand maaiveld
- Aanvulling grond
- Referentielijn
- Waterlijn
- Hoogte t.o.v. N.A.P


Opmerkingen

- Maten in meters, tenzij anders vermeld
- Hoogte maten in meters t.o.v. N.A.P
- Coördinaten in meters t.o.v. N.D.

00		28-01-2023	1e uitgave	OPJ	JB	RevP	
REV	DATUM	OPDRACHT/REVISIE		GEDEINDE	GELOFTE	GEDEINDE	
OPDRACHTGEVER		Hoogheemraadschap Hollands Noorderkwartier					
PROJECT		VBK Eilandspolder					
OPDRACHT		Definitief ontwerp Kadevak 8.2b.1 + Kadevak 8.2b.2 Dwarsprofielen					
OPDRACHT / VERSIE		000		PROJECTNR			
DATUM	22-05-2023	GECONTROLEERD		INFR21024.0			
GETEKEND	R.F. de	GEDEINDE		TEKENINGNR			
STATUS	00	SCHAAL		1:250			
TEKST TOEGANGELIJKHEID		FORMAAT		A0			
BLADNR				182b11			
				002			

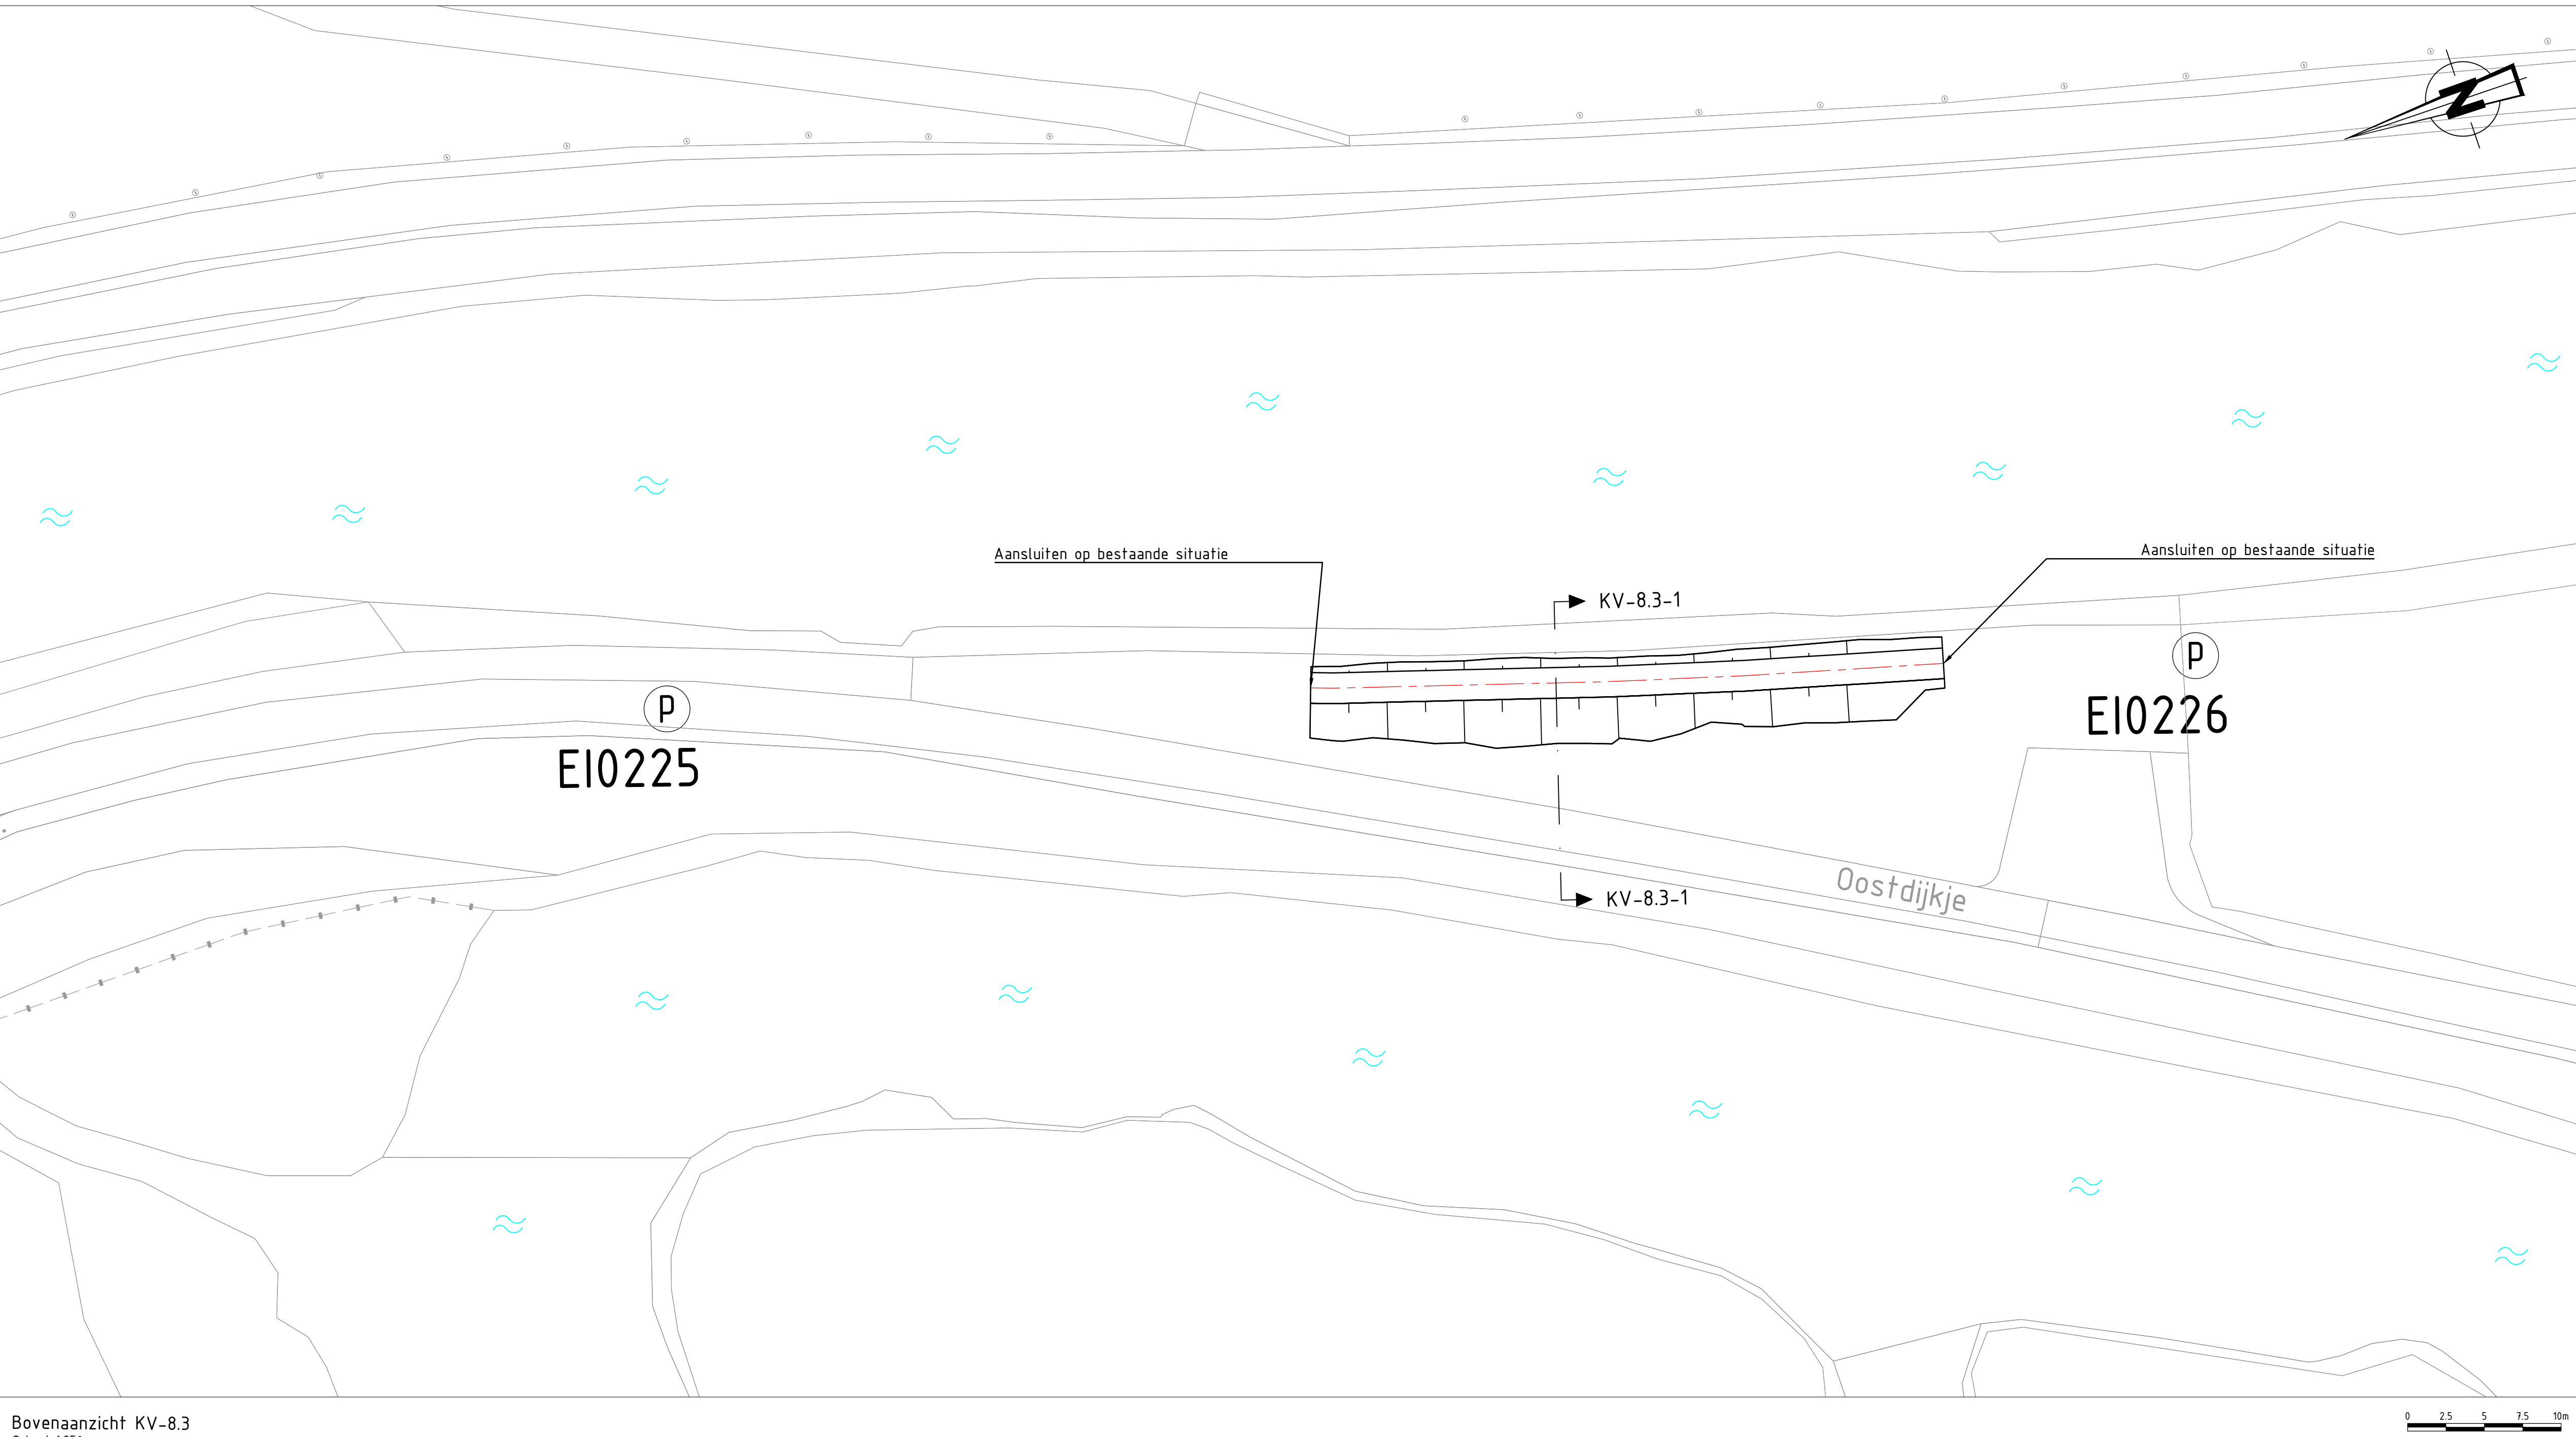

Bovenaanzicht KV-8.3
Schaal 1:250

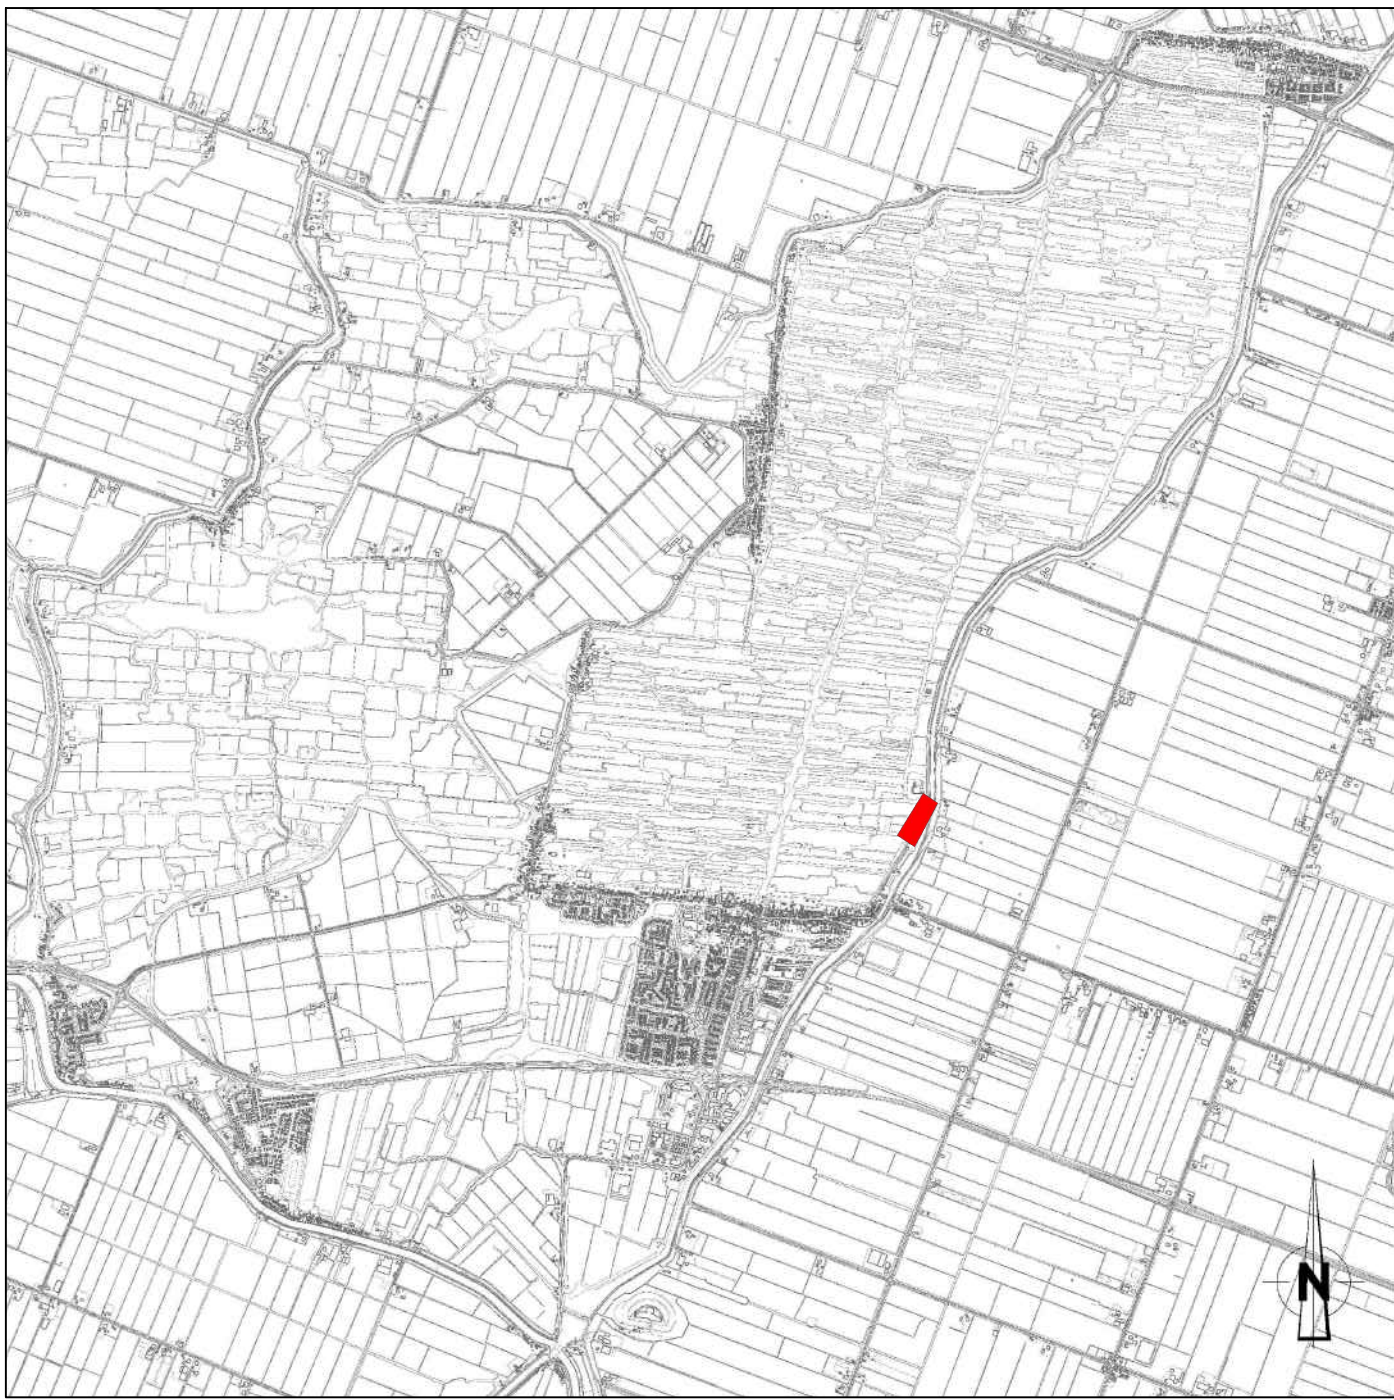


Situatie Eilandspolder
Schaal 1:50,000

Legenda Bovenaanzicht


- Referentie lijn
- Grondoplossing
- Dwarsprofiel
- Dijkpaalnummer
- Water

Opmerkingen

- Maten in meters, tenzij anders vermeld
- Hoogte maten in meters t.o.v. N.A.P.
- Coördinaten in meters t.o.v. RD
- Werk uitzetten o.b.v. referentielijn

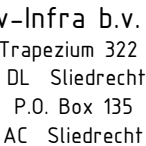0	06-05-2023	1e uitgave		50		JS		RevP
REV.	DATUM	OPMERKINGEN/REVISIE		GETEKEND		GECONTR.		GEZEH
OPDRAGGEVER			 Hoogheemraadschap Hollands Noorderkwartier					
PROJECT			VBK Eilandspolder  Iv-Infra					
ONDERDEEL			Definitief Ontwerp Bovenaanzicht Kadevak 8.3  Iv-Infra b.v. Trazenweg 322 3364 DC, Sijderrecht P.O. Box 155 3360 AC, Sijderrecht Nederland Telephone +31 (0)6 942 3200 www.iv-infra.nl					
OPMERKINGEN / VERSIE: 0			PROJECTNR. INFR220765					
DATUM: 06-05-2023			GECONTROLEERD: J. Steenmeijer			PROJECTNR. INFR220765		
GETEKEND: S. Groenewegh			GEZEH: R. van der Pijls			TEKENINGNR. 28301		
STATUS: DO			SCHAAL: 1:250			BLADNR. 001		
TEK. TOEGESCHRIJFDE TOEGANG: 100% (100% A-1)			FORMAAT: A0					
2D/3D SCHIJNLIJKE TEGENSTRIJDIGHEIDEN ZIJN VERBODEN OP EENDEEL VAN DE DITTE ZAK								

Dwarsprofiel DWP-1
t.o.v. as ALM - KV-8.3
bij meterring 15.998
Schaal 1:100

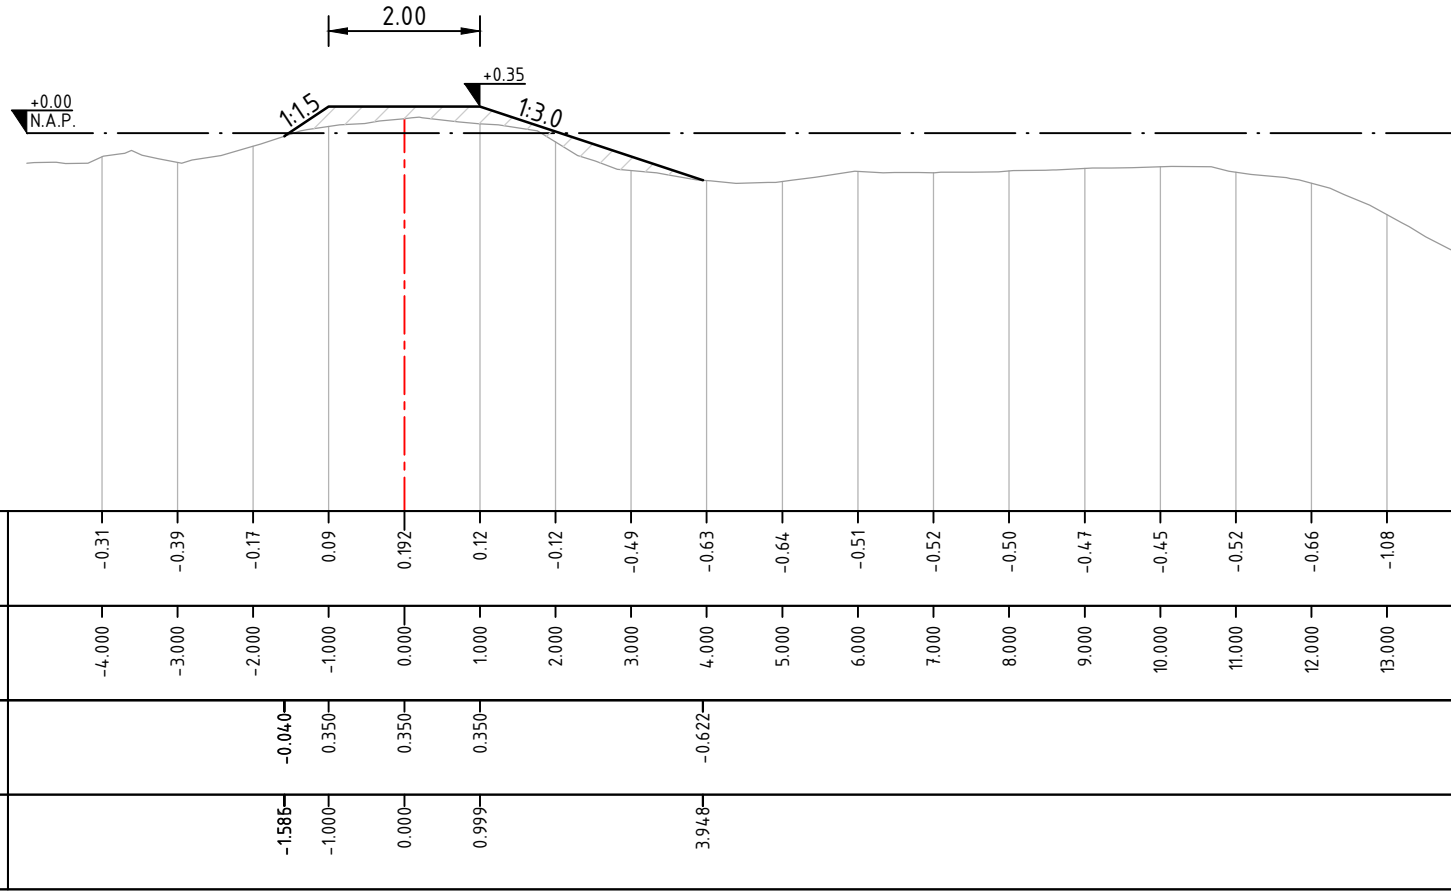

Legenda Dwarsprofiel


- Klei ECII
- Bestaand maaiveld
- Aanvulling grond
- Referentielijn

Opmerkingen

- Maten in meters, tenzij anders vermeld
- Hoogte maten in meters t.o.v. N.A.P.
- Coördinaten in meters t.o.v. RD
- Werk uitzetten o.b.v. referentielijn

0		08-05-2023	1e Uitgave	SG	JS	RvdM
REV.	DATUM	OMSCHRIJVING REVISIE		GETEKEND	GECONTR.	GEZIEN
OPDR.GEVER				 hoogheemraadschap Hollands Noorderkwartier		
PROJECT				 Iv-Infra lv-Infra b.v. Trapezium 322 3364 DL Sliedrecht P.O. Box 135 3360 AC Sliedrecht Nederland Telephone +31 88 943 3200 www.iv-infra.nl		
ONDERDEEL		Definitief Ontwerp Dwarsprofielen KV-8.3				
OMSCHR. / VERSIE: 0				PROJECTNR. INFR220765		
DATUM:		08-05-2023		GECONTROLEERD:		J. Steenmeijer
GETEKEND:		S. Groenendijk		GEZIEN:		R. van der Meijs
STATUS:		D0		SCHAAL:		1:100
DEZE TEKENING IS EIGENDOM VAN lv-infra b.v. ZONDER SCHRIJFTELIJKE TOESTEMMING VAN DE EIGENAAR MAG DEZE OP GEENLIJKE WIJZE WORDEN GEKOPIEERD OF OPENBAAR GEMAAKT				FORMAT: A1		

V:\Vitaal\Projecten\INFR220765 - HWK_VBK_Eilandspolder - DO - bestaand\asfalt\DO\KV-8.3\INFR220765-1283-00-DWP_KV-8.3_004.dwg

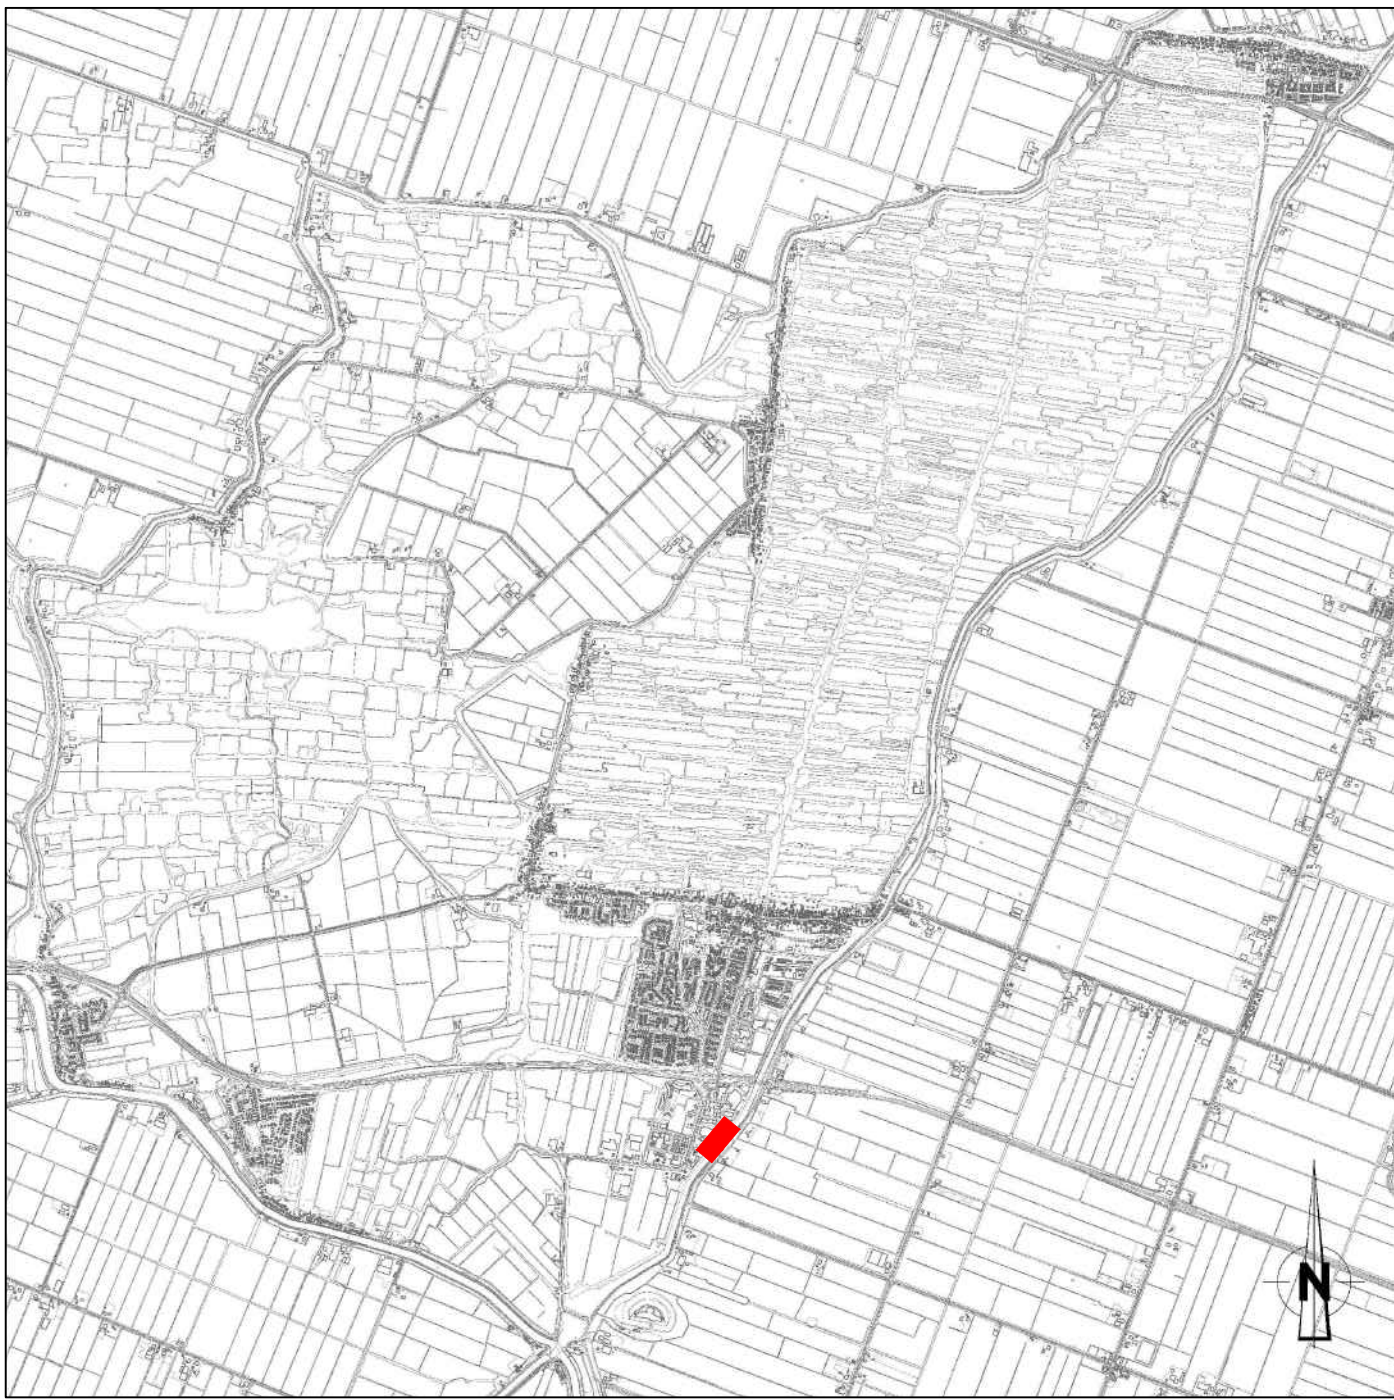


- Situatie Eilandspolder
Schaal 1:50.000
- Legenda Bovenaanzicht
- Hek
 - Referentie lijn
 - Grondplossing
 - Dwarsprofiel
 - Dijkpaalnummer
 - Water

Opmerkingen


- Maten in meters, tenzij anders vermeld
- Hoogte maten in meters t.o.v. N.A.P.
- Coördinaten in meters t.o.v. RD
- Werk uitzetten o.b.v. referentielijn

1	28-07-2023	Tweede Uitgave	SG	JS	Revit
0	28-07-2023	Eerste Uitgave	SG	JS	Revit
REV.	DATA	OPMERKINGEN	GETEKEND	GECONTROLEERD	GEZEH
OPDRAGGEVER			Hoogheemraadschap Hollands Noorderkwartier		
PROJECT			VBK Eilandspolder		
ONDERDEEL			Definitief Ontwerp Bovenaanzicht Kadevak 9.2		
OPDRACHT / VERSIE			1		
DATUM		28-07-2023	GECONTROLEERD		J. Steenmeijer
GETEKEND		S. Groeneweg	GEZEH		H. van der Pijl
STATUS		D0	SCHAAL		1:250
FORMAAT		A0			
PROJECTNR.			INFR220765		
TEKENINGNR.			292		
BLADNR.			001		

iv-infra
iv-infra b.v.
Trapezium 322
3364 AB, Sliedrecht
P.O. Box 195
3360 AC, Sliedrecht
Nederland
Telephone +31 88 943 3200
www.iv-infra.nl

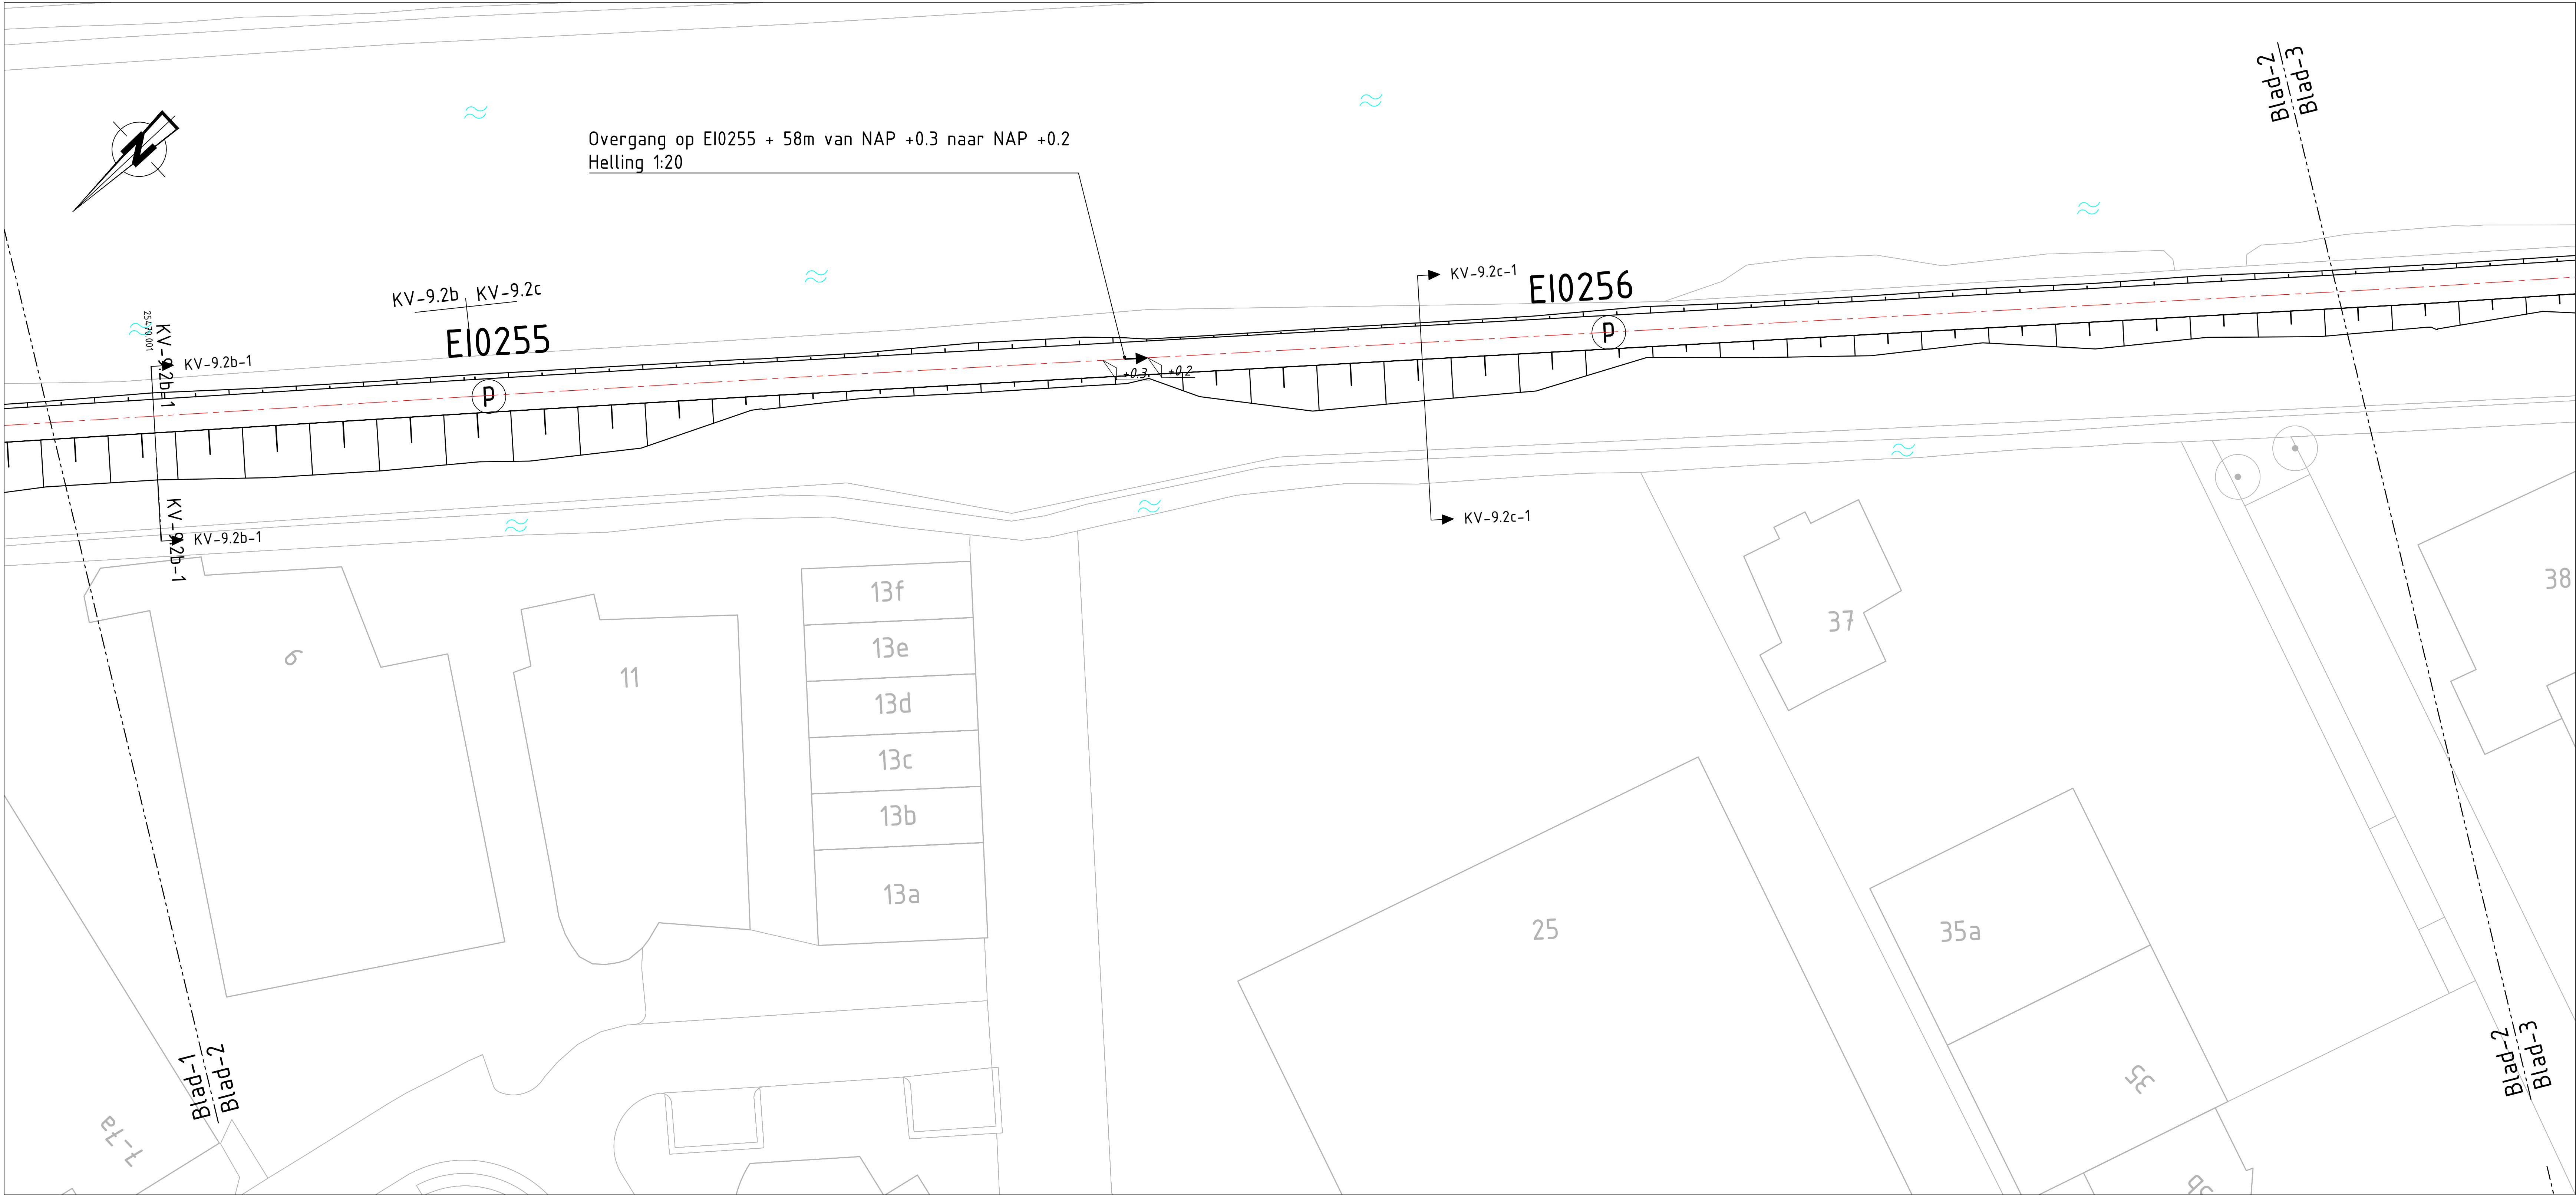

Bovenaanzicht KV-9.2b & KV-9.2c
Schaal 1:250

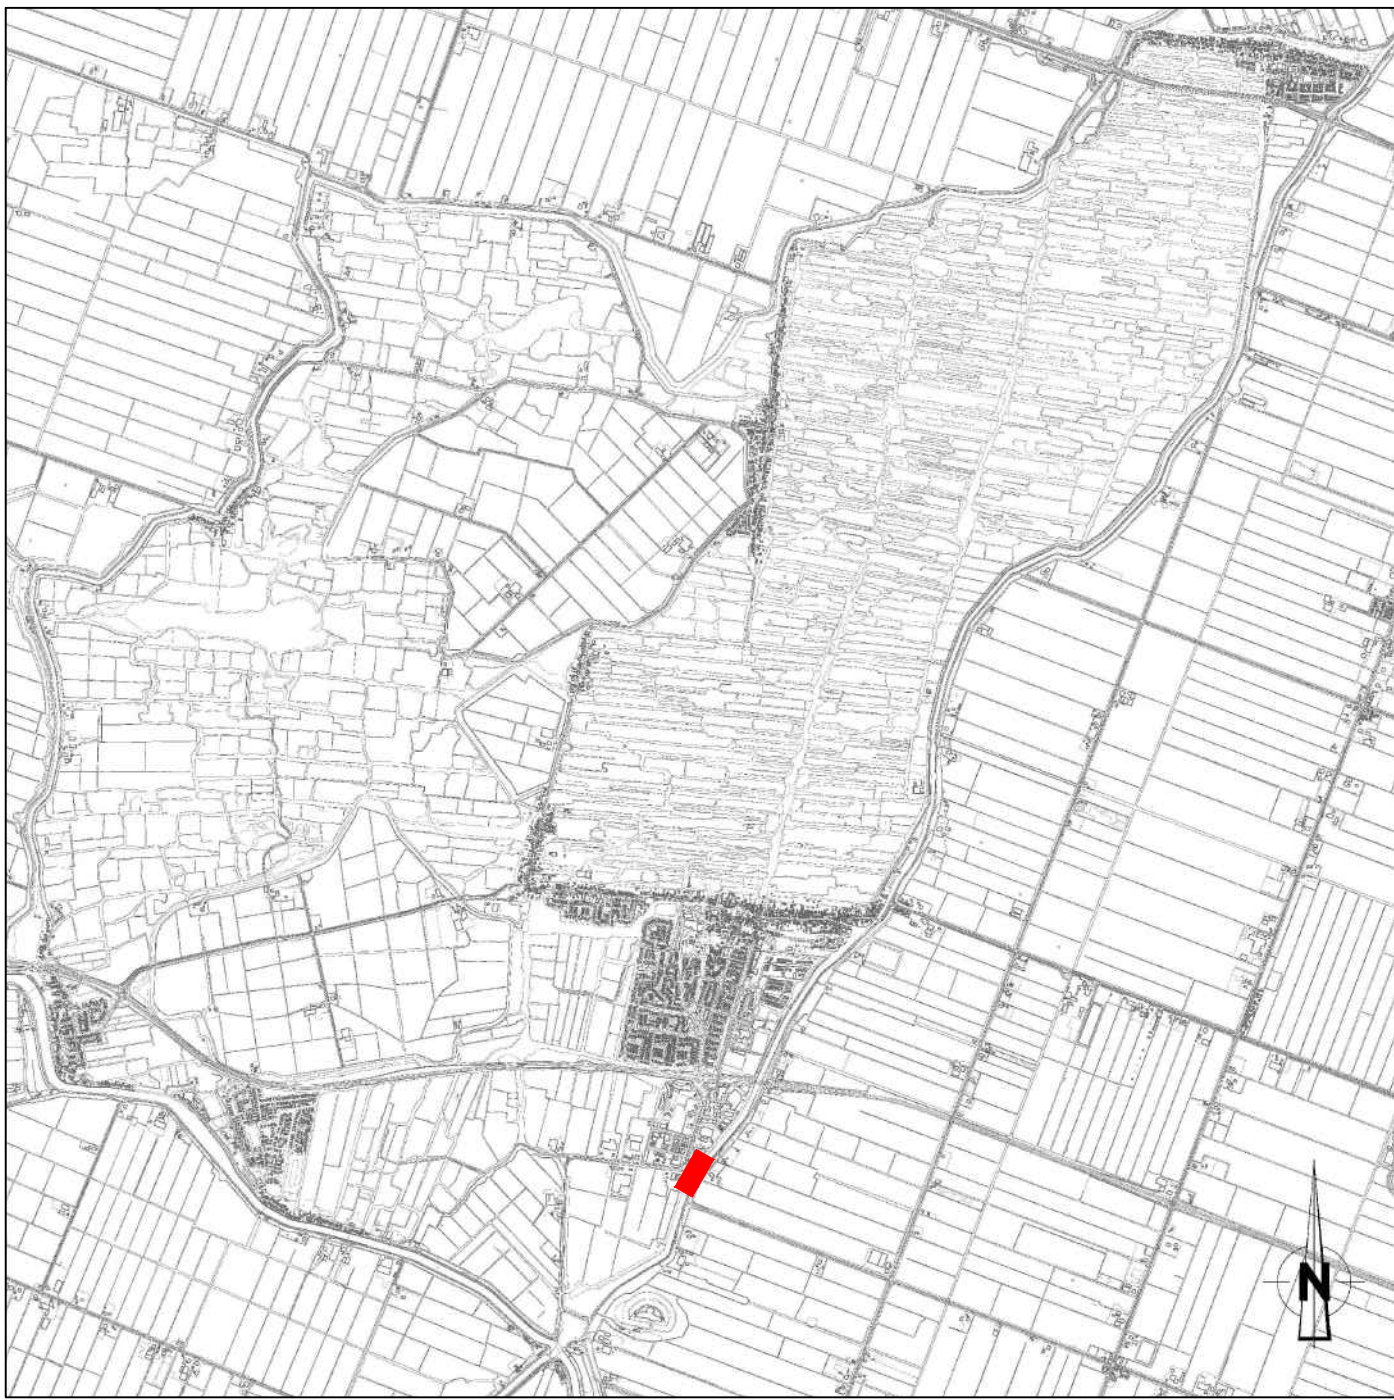


Situatie Eilandspolder
Schaal 1:50.000

- Legenda Bovenaanzicht
- Hek
 - Referentie lijn
 - Grondoplossing
 - Dwarsprofiel
 - Dijkpaalnummer
 - Water


Opmerkingen

- Maten in meters, tenzij anders vermeld
- Hoogte maten in meters t.o.v. N.A.P.
- Coördinaten in meters t.o.v. RD
- Werk uitzetten o.b.v. referentielijn

1	28-07-2023	Tweede Uitgave	SD	JS	Revit
0	28-07-2023	Eerste Uitgave	SD	JS	Revit
REV.	DATA	OPMERKING REVISIE	GETEKEND	GECONT.	GEZEH
OPGEGEVEN			Hoogheemraadschap Hollands Noorderkwartier		
PROJECT			VBK Eilandspolder		
ONDERDEEL			Definitief Ontwerp Bovenaanzicht Kadevak 9.2		
OPMERKING / VERSIE: 1			PROJECTNR.		
DATUM		28-07-2023	GECONTROLEERD		J. Steenmeijer
GETEKEND		S. Groenewegh	GEZEH		H. van der Pijl
STATUS		DO	SCHAAL		1:250
TEKST TOEGANG: IS EIGENDOM VAN IV-INTRA. ALLE RECHTEN VOORRESERVEERD. NIET VOOR ANDERE DOELDOELLEN TOEGANG VOORRESERVEERD.			FORMAAT		A0
			PROJECTNR.		INFR220765
			TEKENINGNR.		292
			BLADNR.		002

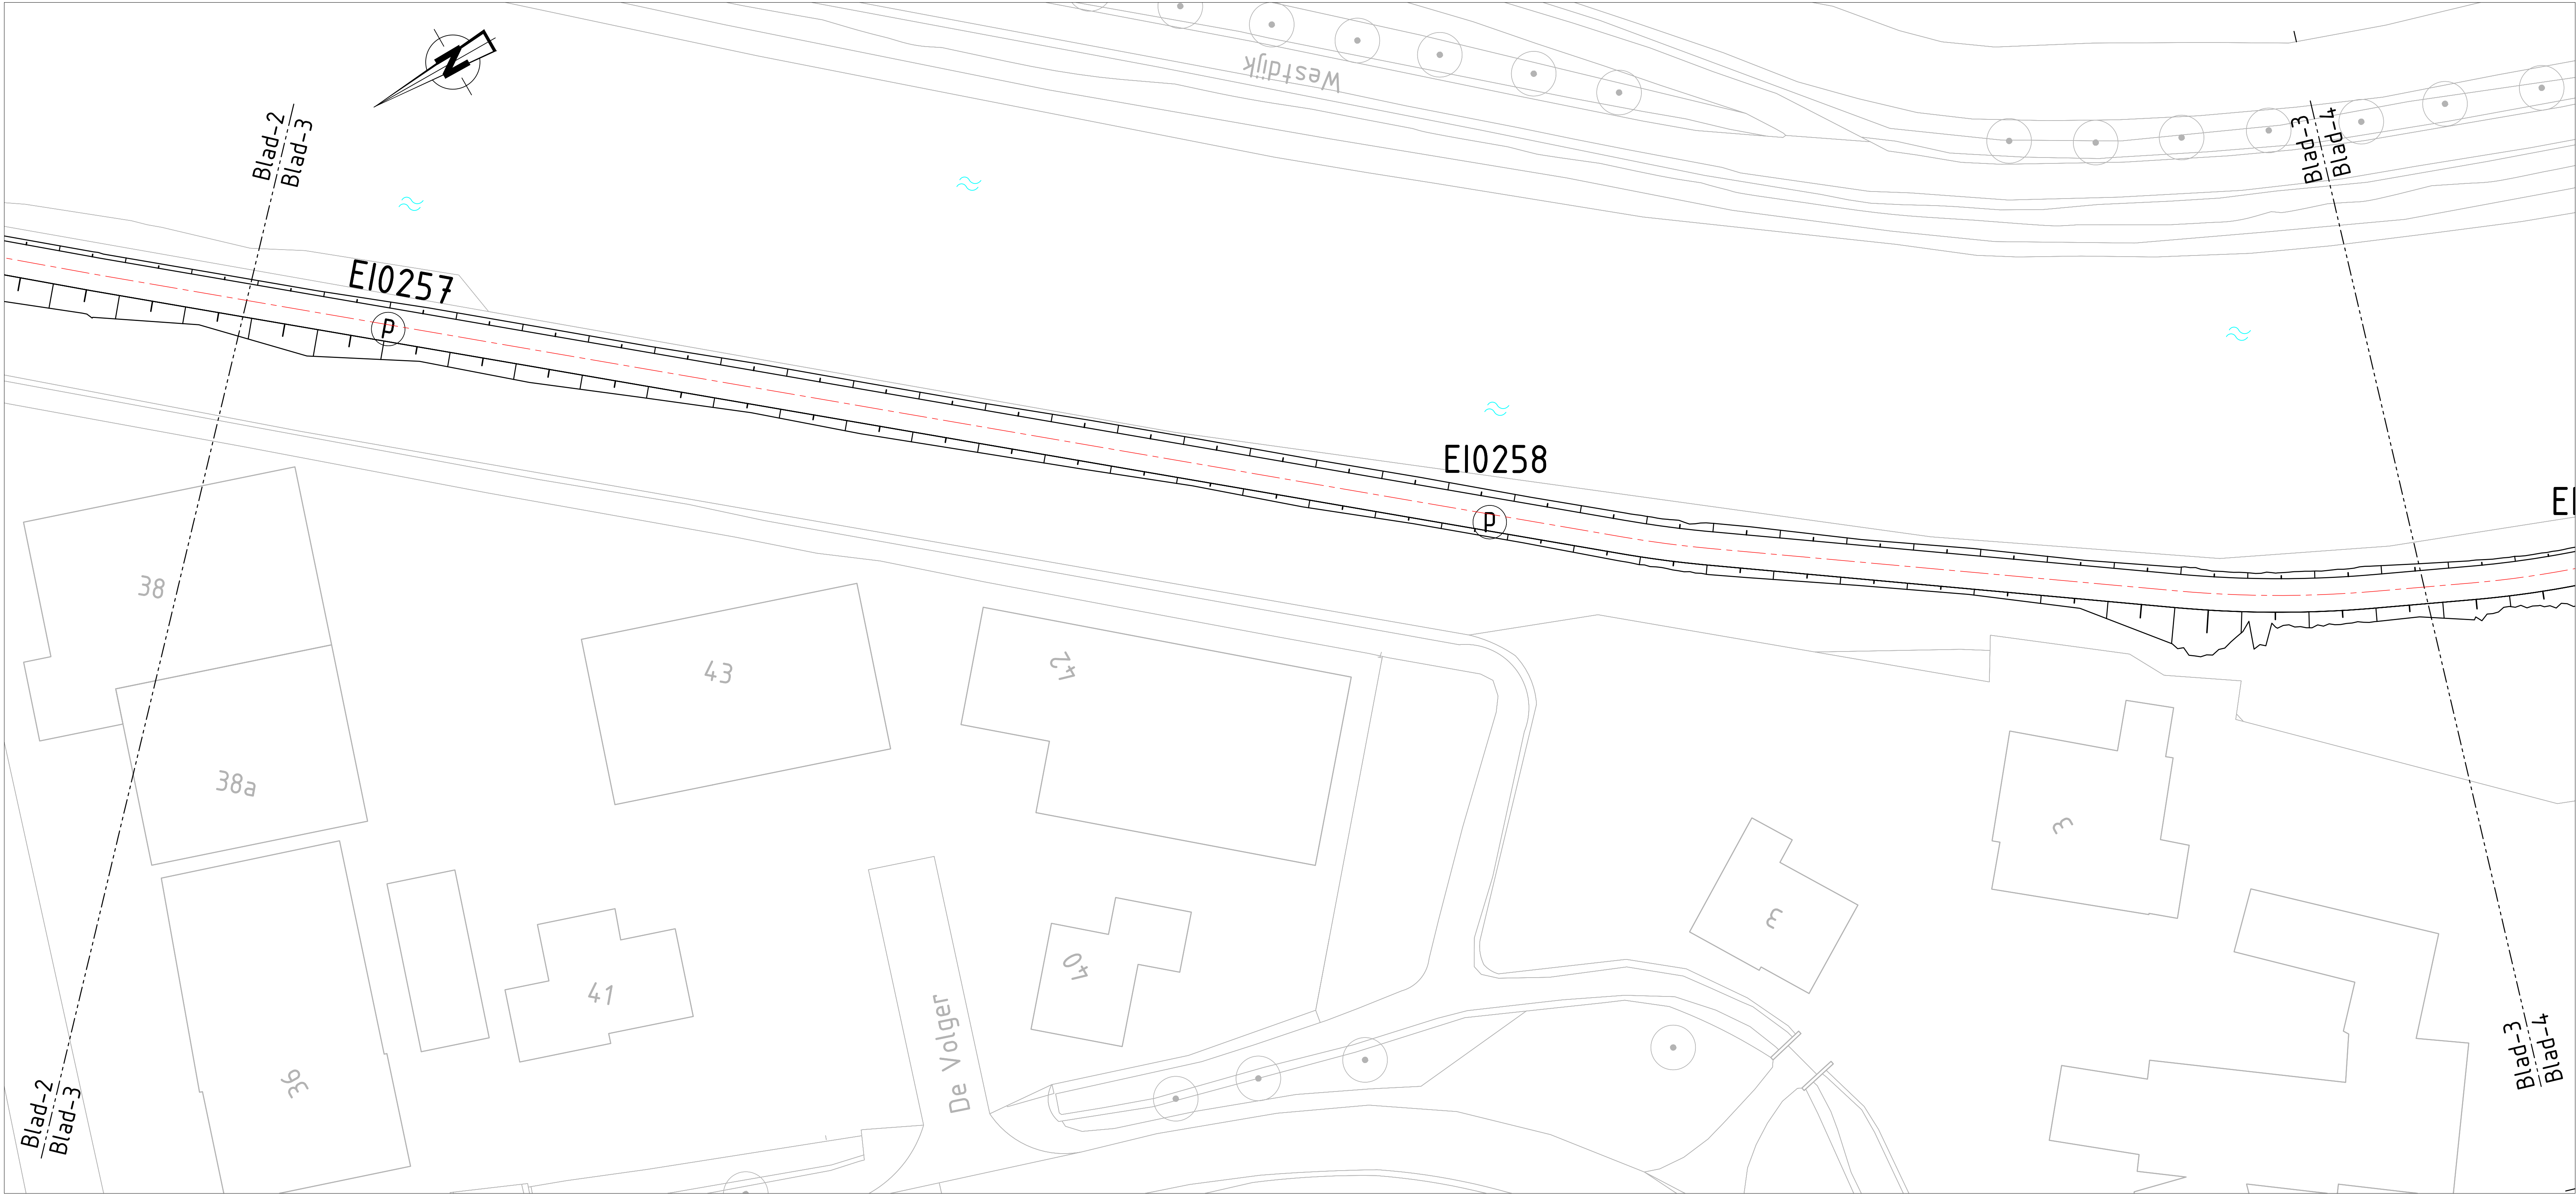

Bovenaanzicht KV-9.2c
Schaal 1:250

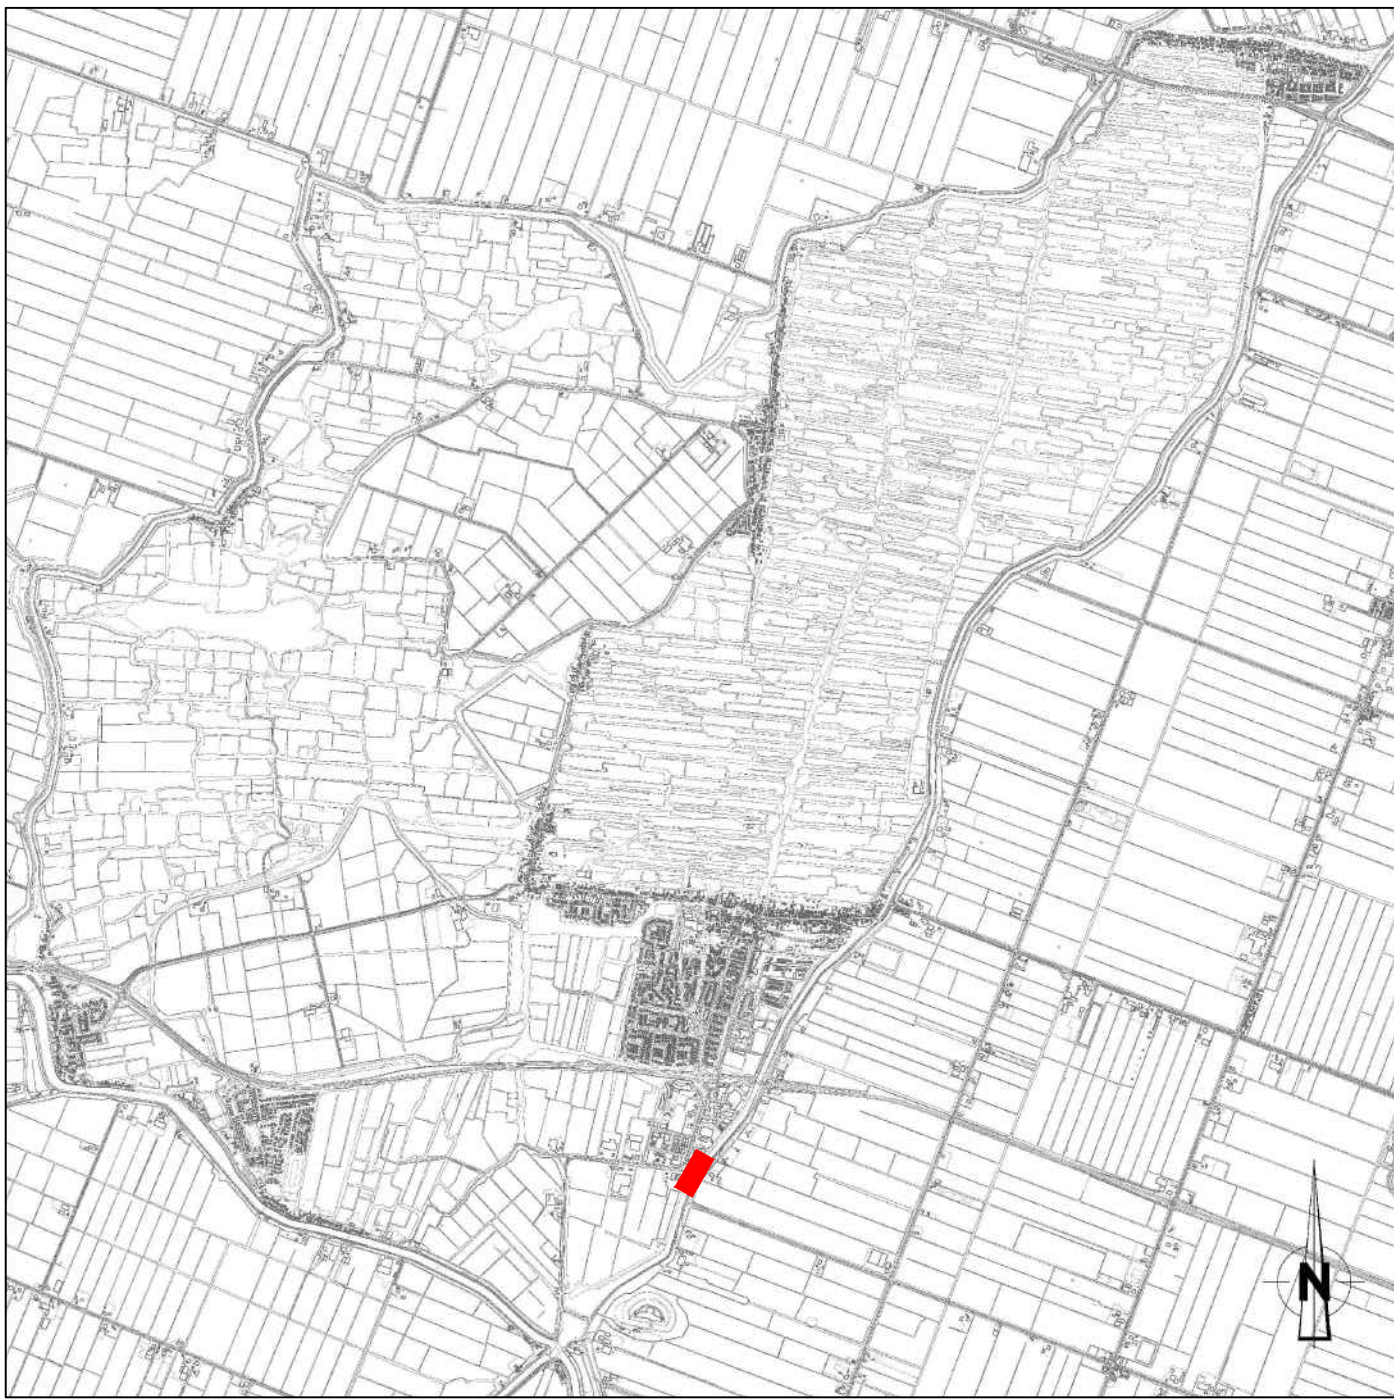

Situatie Eilandspolder
Schaal 1:50.000

- Legenda Bovenaanzicht
- Hek
 - Referentie lijn
 - Grondoplossing
 - Dwarsprofiel
 - Dijkpaalnummer
 - Water


Opmerkingen

- Maten in meters, tenzij anders vermeld
- Hoogte maten in meters t.o.v. N.A.P.
- Coördinaten in meters t.o.v. RD
- Werk uitzetten o.b.v. referentielijn


1	28-07-2023	Tweede Uitgave	SG	JS	Revit
0	28-07-2023	Eerste Uitgave	SG	JS	Revit
REV.	DATUM	OPMERKING REVISIE	GETEKEND	GECONT.	GEZEN
OPDRAGGEVER			Hoogheemraadschap Hollands Noorderkwartier		
PROJECT			VBK Eilandspolder		
ONDERDEEL			Definitief Ontwerp Bovenaanzicht Kadevak 9.2		
OPDRACHT / VERSIE: 1			PROJECTNR. INFR220765		
DATUM 28-07-2023		GECONTROLEERD J. Steenmeijer		TEKENINGNR. 292	
GETEKEND S. Groenewegh		GEZEHEN H. van der Pijl		BLADNR. 003	
STATUS DO		SCHAAL 1:250			
DEEL TEKENING IS EENDEEL VAN DE DITTE ZAKEN		FORMAAT A0			
DEEL TEKENING IS EENDEEL VAN DE DITTE ZAKEN					

iv-infra


iv-infra b.v.
Trapesium 322
3364 AB, Sliedrecht
P.O. Box 195
3360 AC, Sliedrecht
Nederland
Telephone +31 88 943 3200
www.iv-infra.nl

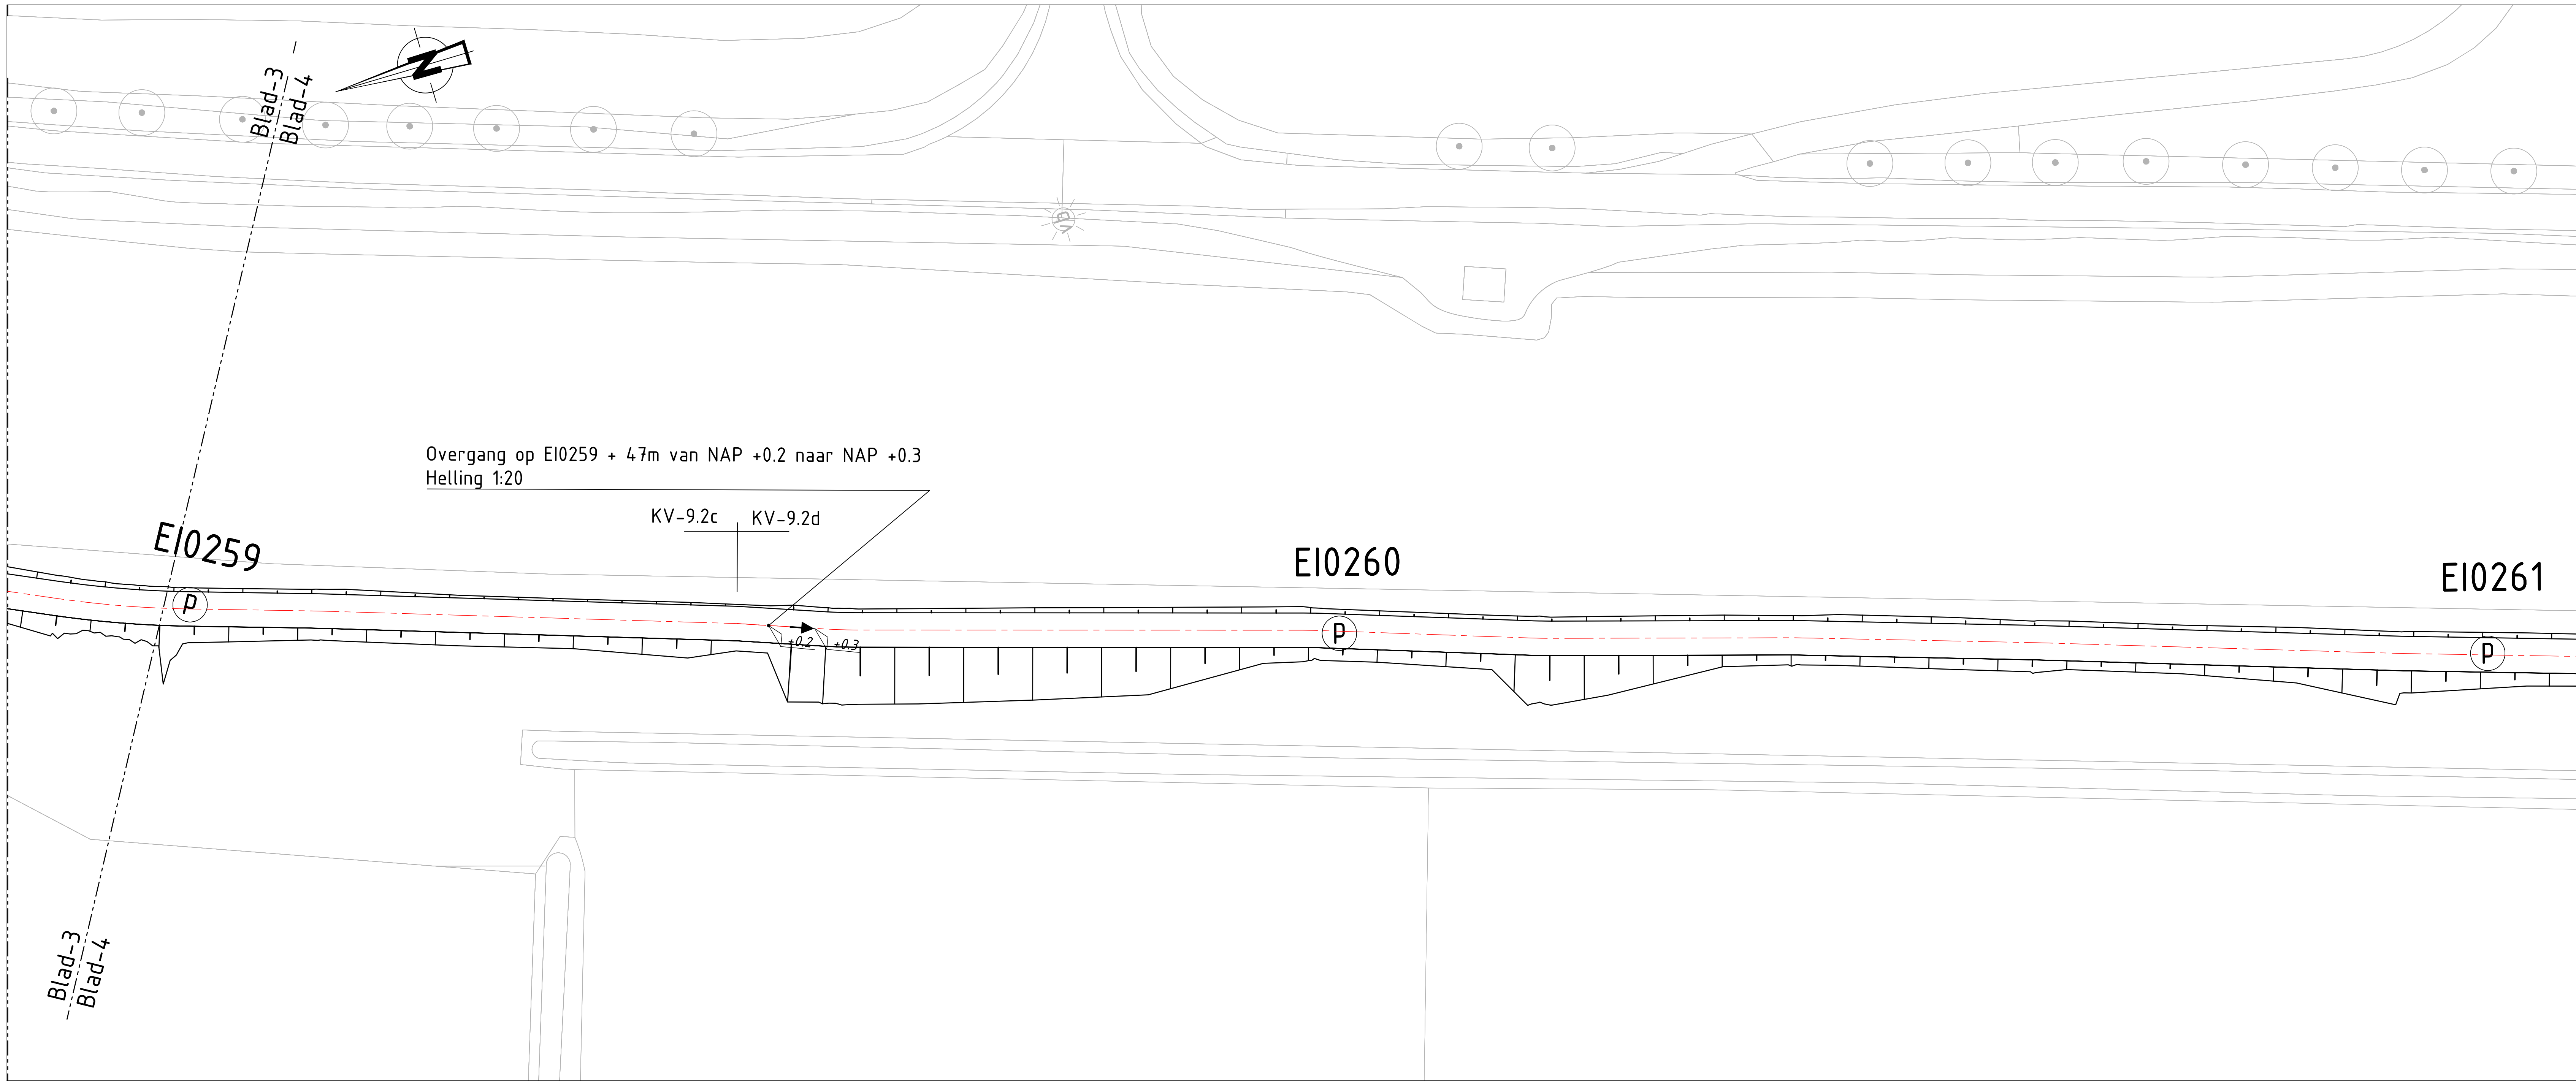

Bovenaanzicht KV-9.2C
Schaal 1:250

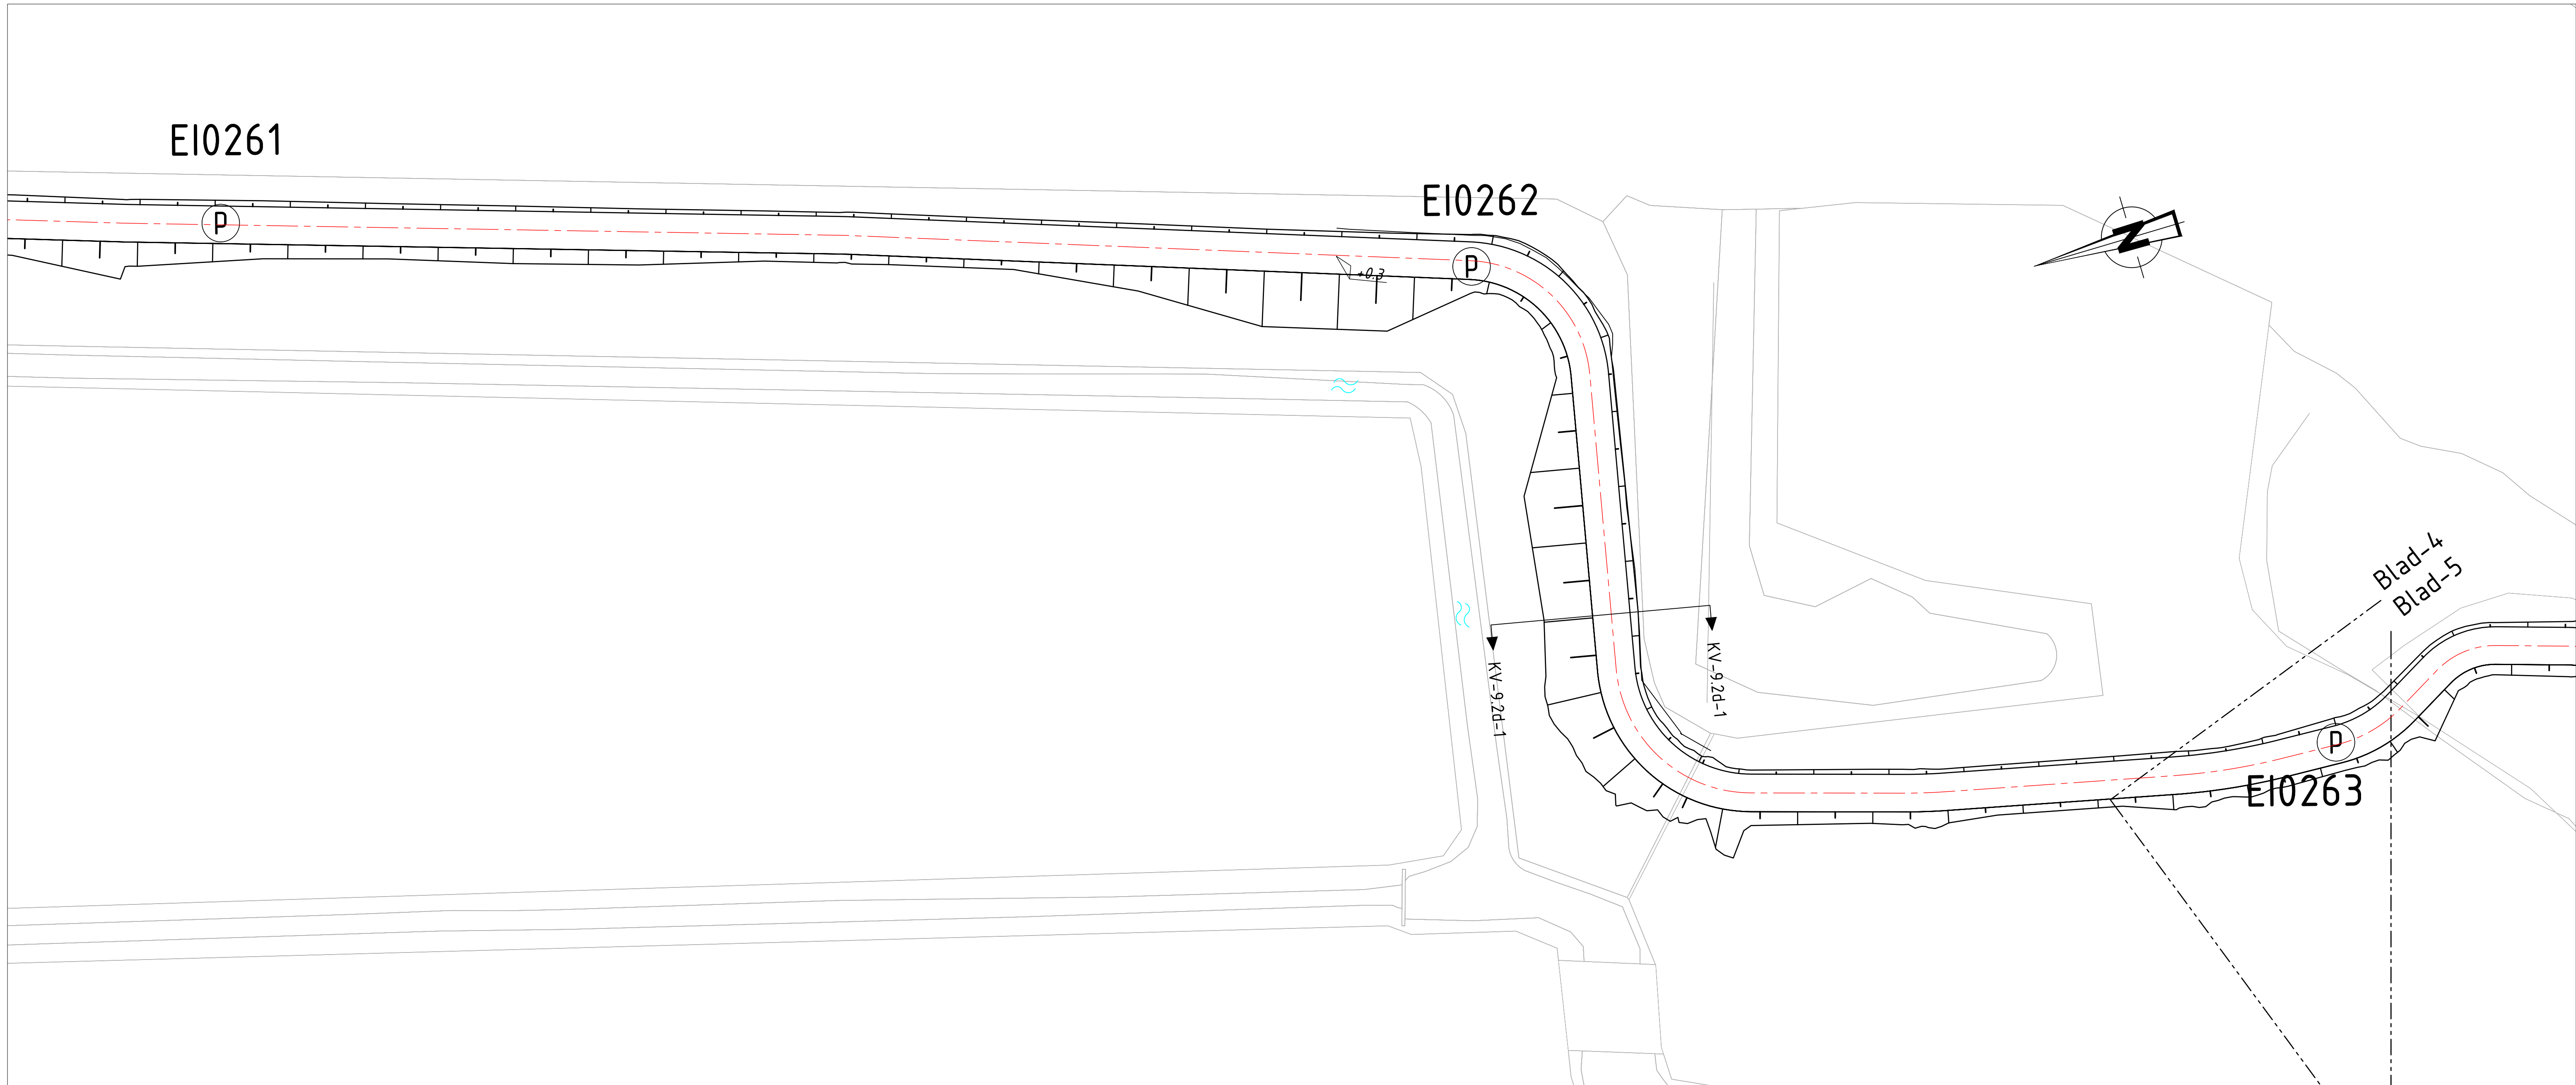

Bovenaanzicht KV-9.2D
Schaal 1:250

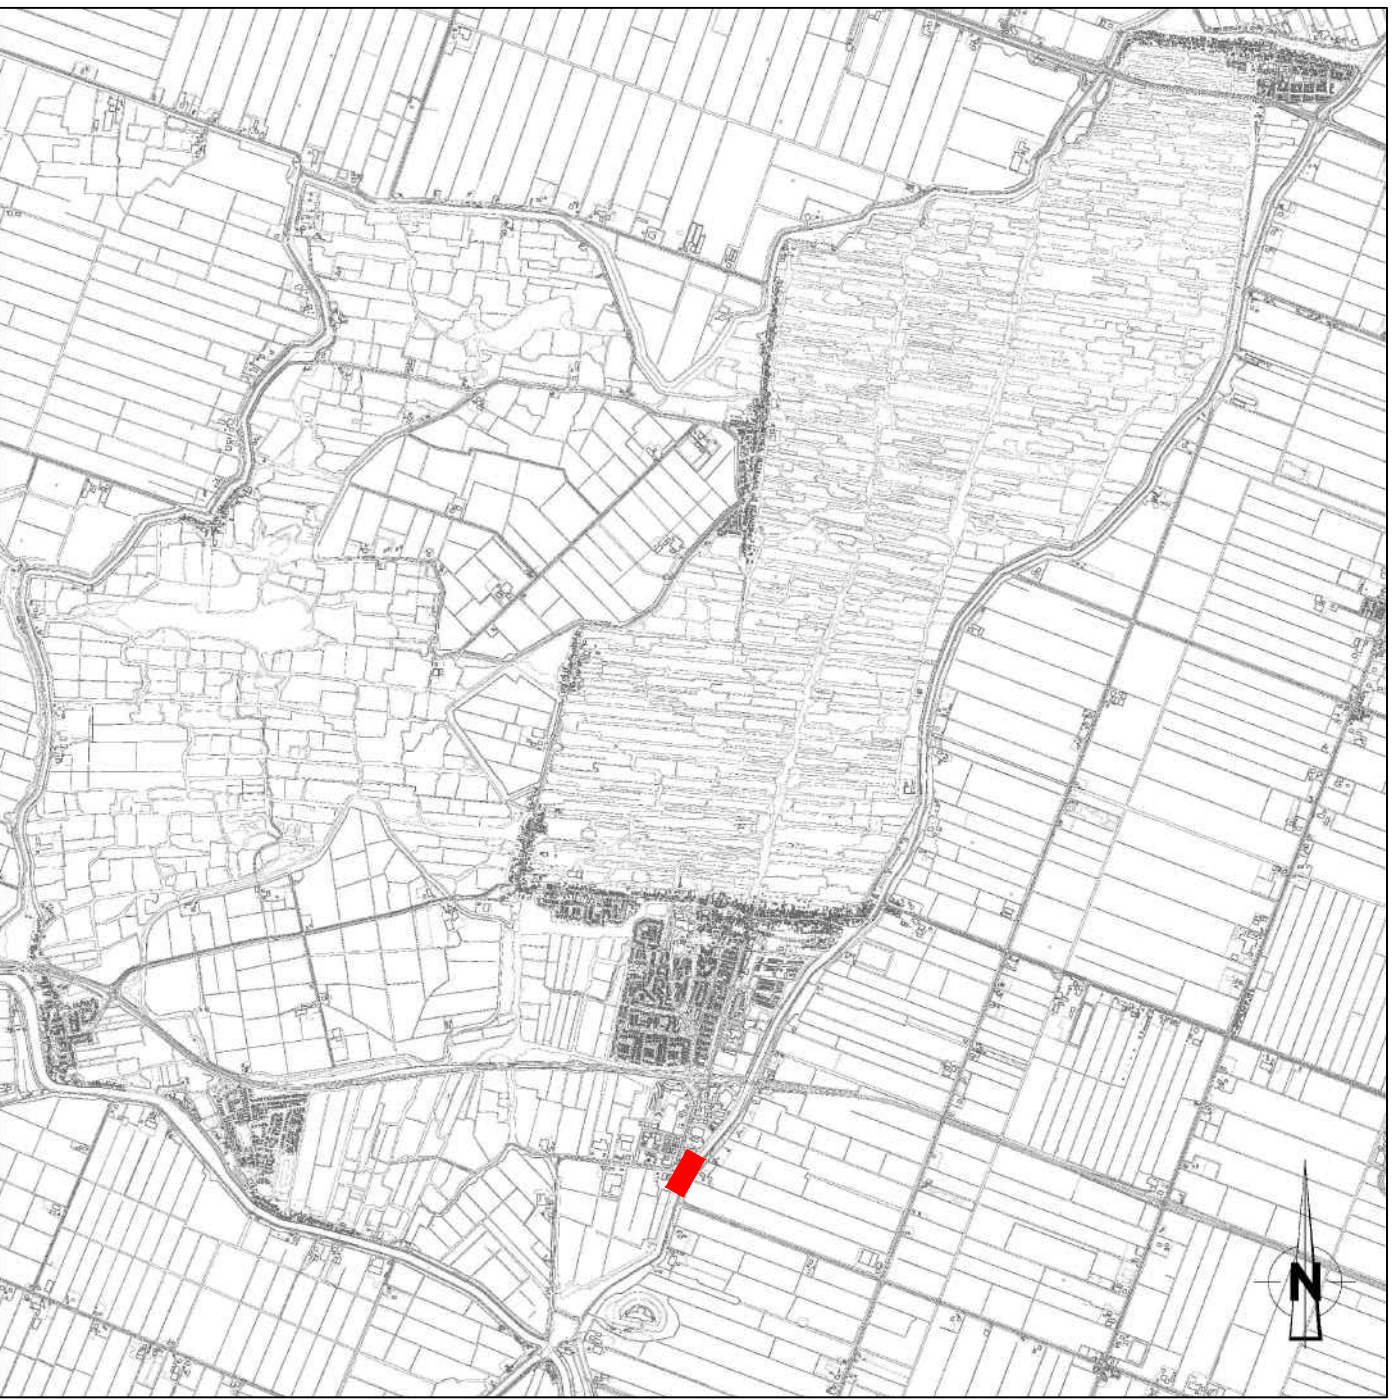



Situatie Eilandspolder
Schaal 1:50.000

- Legenda Bovenaanzicht
- Hek
 - Referentie lijn
 - Grondplossing
 - Dwarsprofiel
 - Dijkpaalnummer
 - Water

Opmerkingen

- Maten in meters, tenzij anders vermeld
- Hoogte maten in meters t.o.v. N.A.P.
- Coördinaten in meters t.o.v. RD
- Werk uitzetten o.b.v. referentielijn

1	28-07-2023	Tweede Uitgave	SD	JS	Revit
0	28-07-2023	Eerste Uitgave	SD	JS	Revit
REV.	DATA	OPMERKING REVISIE	GETEKEND	GECONTROLEERD	GEZEEN
OPDRAGGEVER			Hoogheemraadschap Hollands Noorderkwartier		
PROJECT			VBK Eilandspolder		
ONDERDEEL			Definitief Ontwerp Bovenaanzicht Kadevak 9.2		
OPDRACHT / VERSIE			PROJECTNR.		
DATUM			28-07-2023		
GETEKEND			S. Groenendijk		
STATUS			DO		
SCHAAL			1:250		
FORMAAT			A0		
TEKENINGNR.			292		
BLADNR.			004		

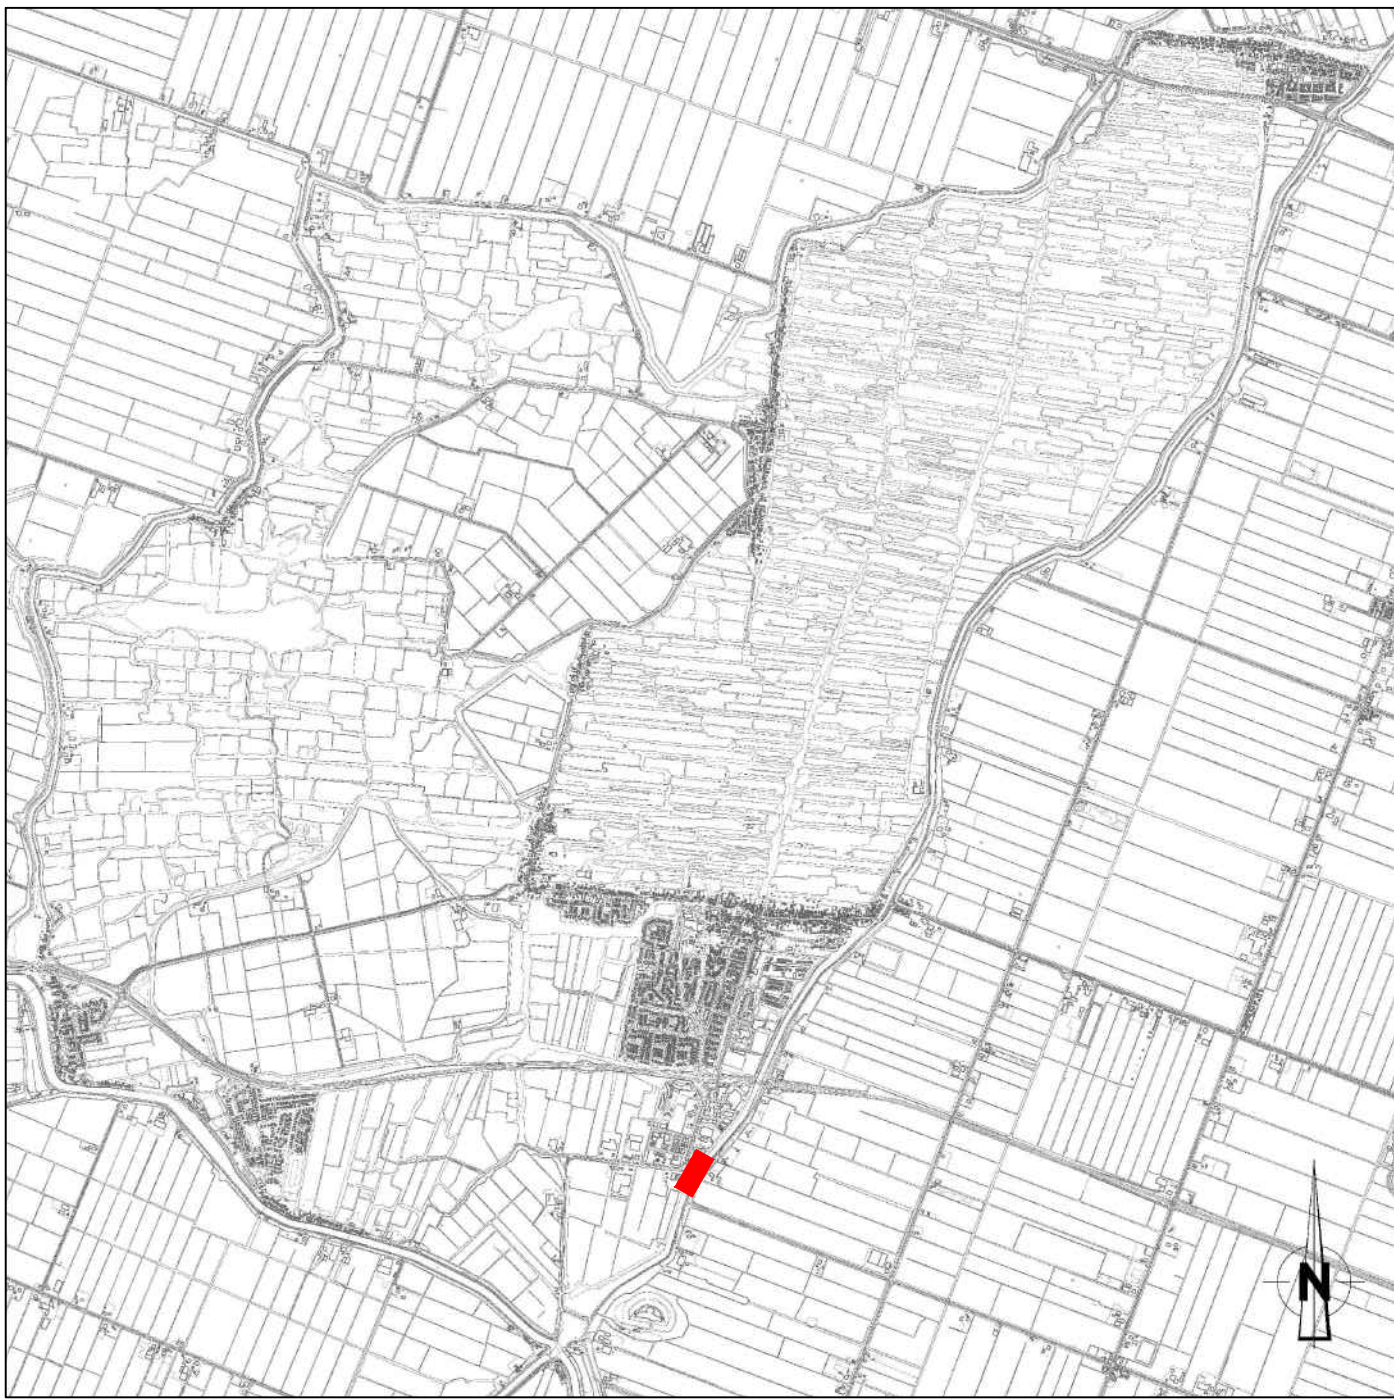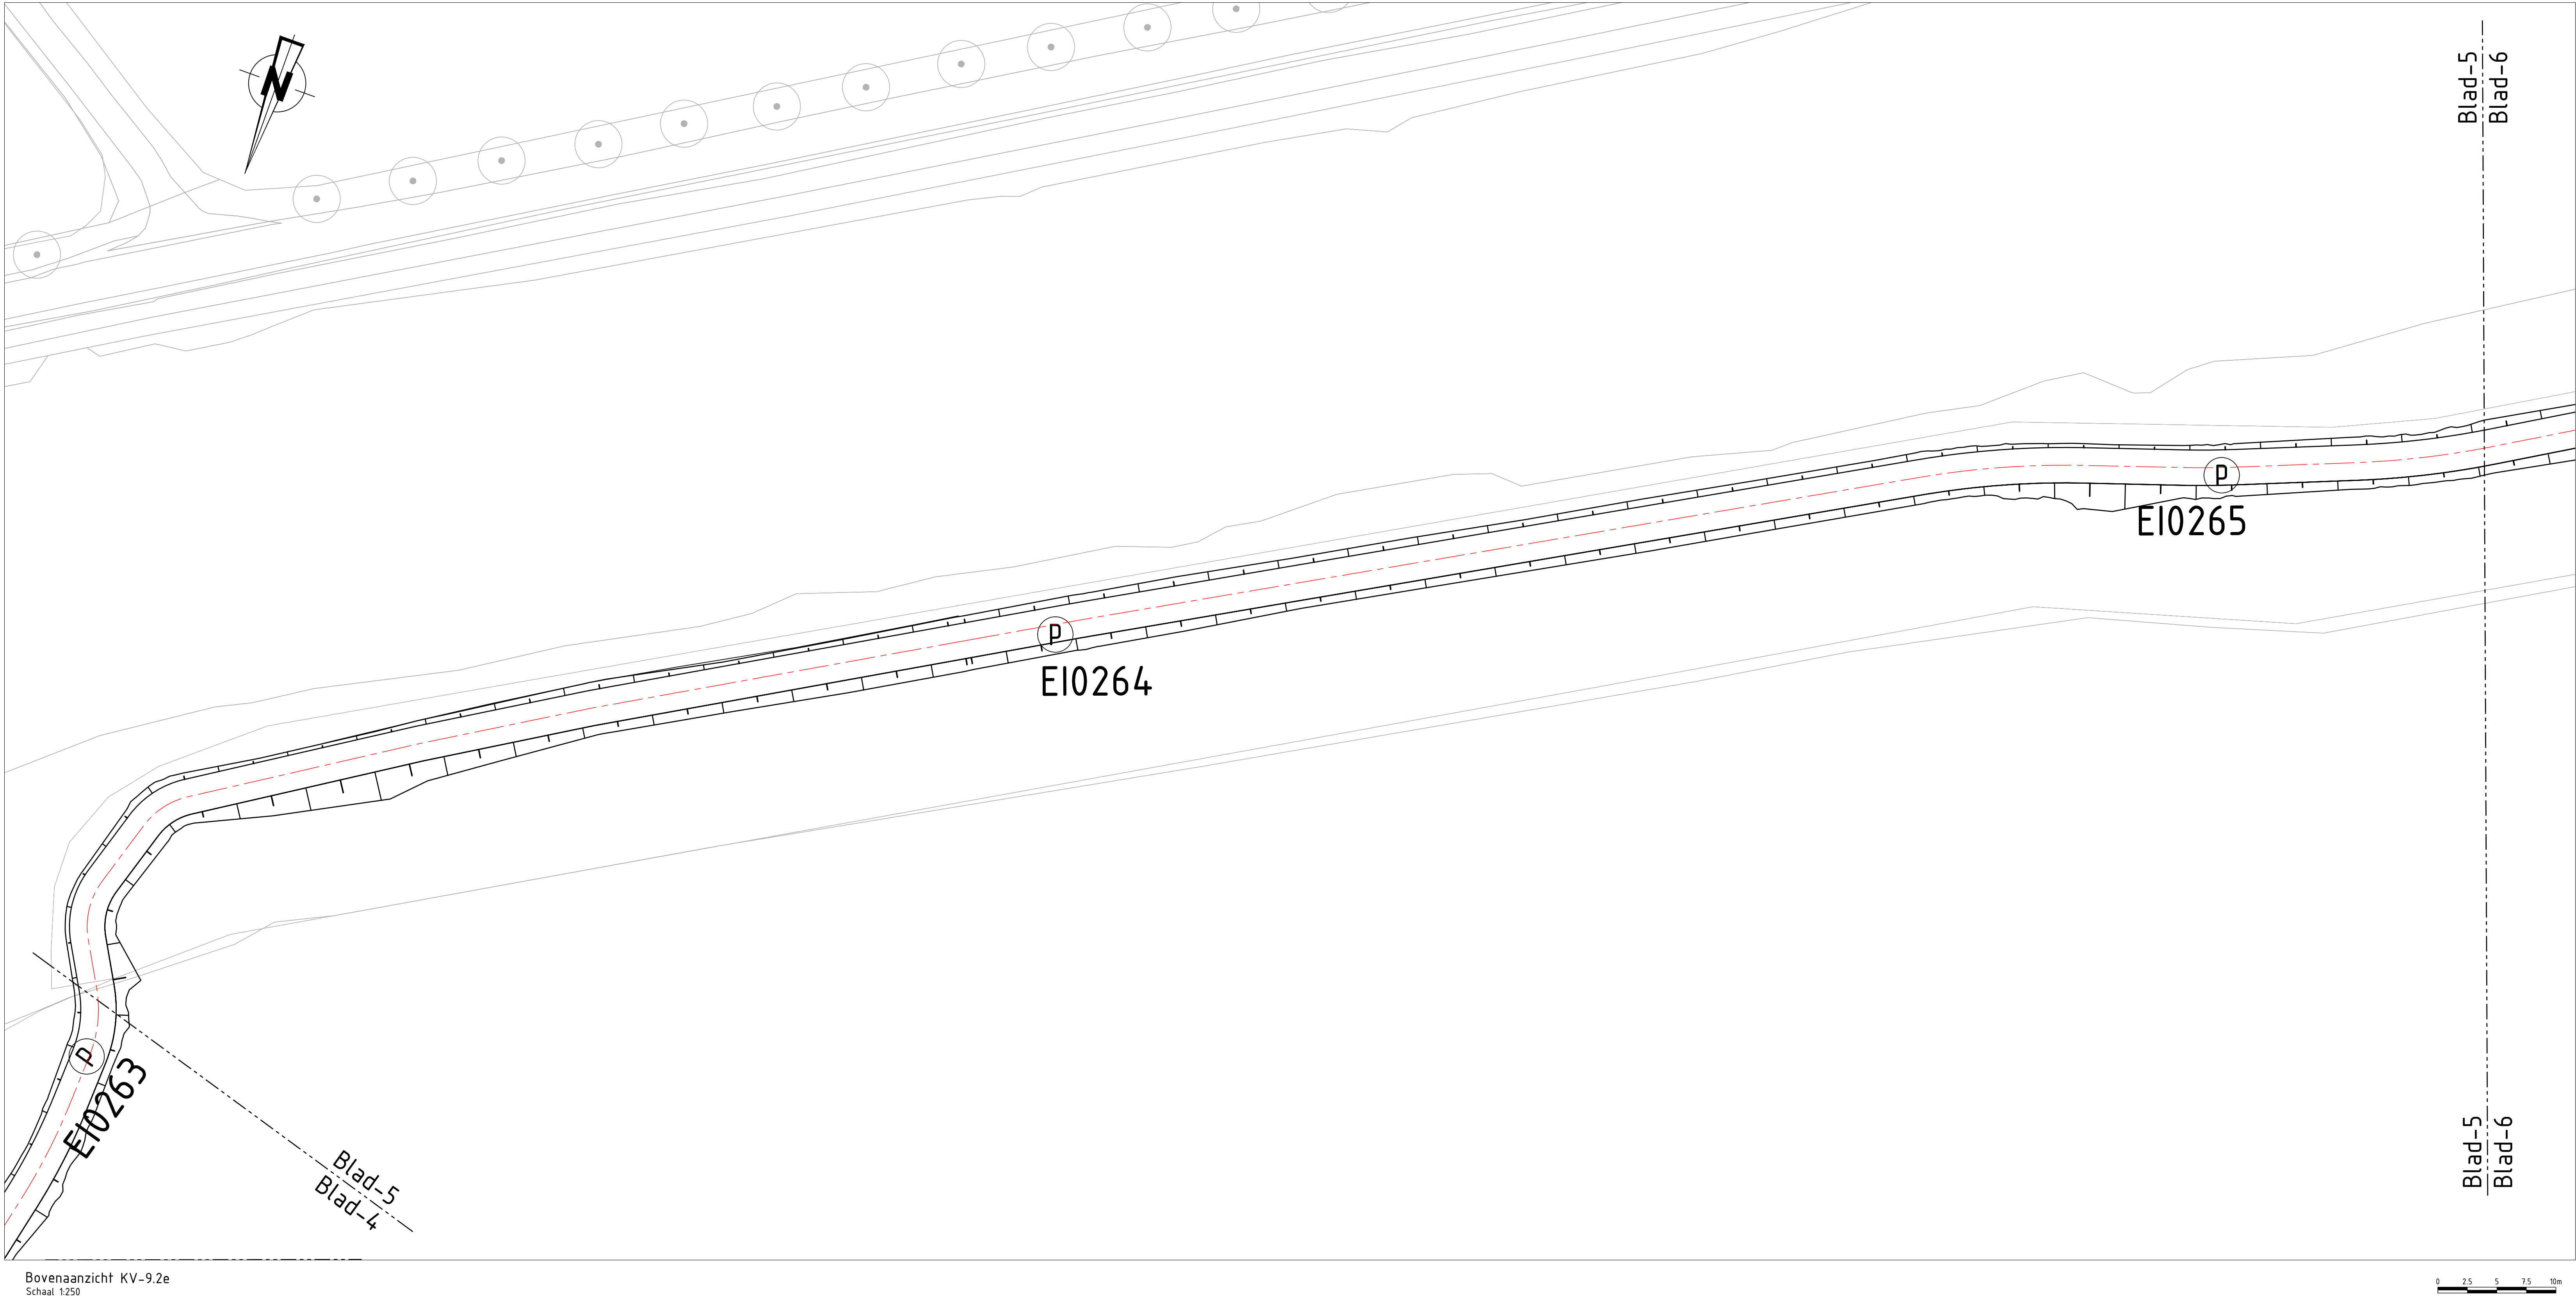



Situatie Eilandspolder
Schaal 1:50.000

- Legenda Bovenaanzicht
- Hek
 - Referentie lijn
 - Grondoplossing
 - Dwarsprofiel
 - Dijkpaalnummer
 - Water

Opmerkingen

- Maten in meters, tenzij anders vermeld
- Hoogte maten in meters t.o.v. N.A.P.
- Coördinaten in meters t.o.v. RD
- Werk uitzetten o.b.v. referentielijn

1	28-07-2023	Tweede Uitgave	SD	JS	Revit
0	28-07-2023	Eerste Uitgave	SPS	JS	Revit
REV.	DATA	OPMERKING REVISIE	GETEKEND	GECONTR.	GEZEEN
OPDRAGGEVER			Hoogheemraadschap Hollands Noorderkwartier		
PROJECT			VBK Eilandspolder		
ONDERDEEL			Definitief Ontwerp Bovenaanzicht Kadevak 9.2		
OPDRACHT / VERSIE 1			PROJECTNR.		
DATUM	28-07-2023	GECONTROLEERD	INFR220765		
GETEKEND	S. Groenewegh	GEZEEN	TEKENINGNR.		
STATUS	DO	SCHAAL	292		
DEEL TEKENING IS EENDEEL VAN DE DITTE ZAK			BLADNR.		
DEELTEKENING IS EENDEEL VAN DE DITTE ZAK			005		
DEELTEKENING IS EENDEEL VAN DE DITTE ZAK					

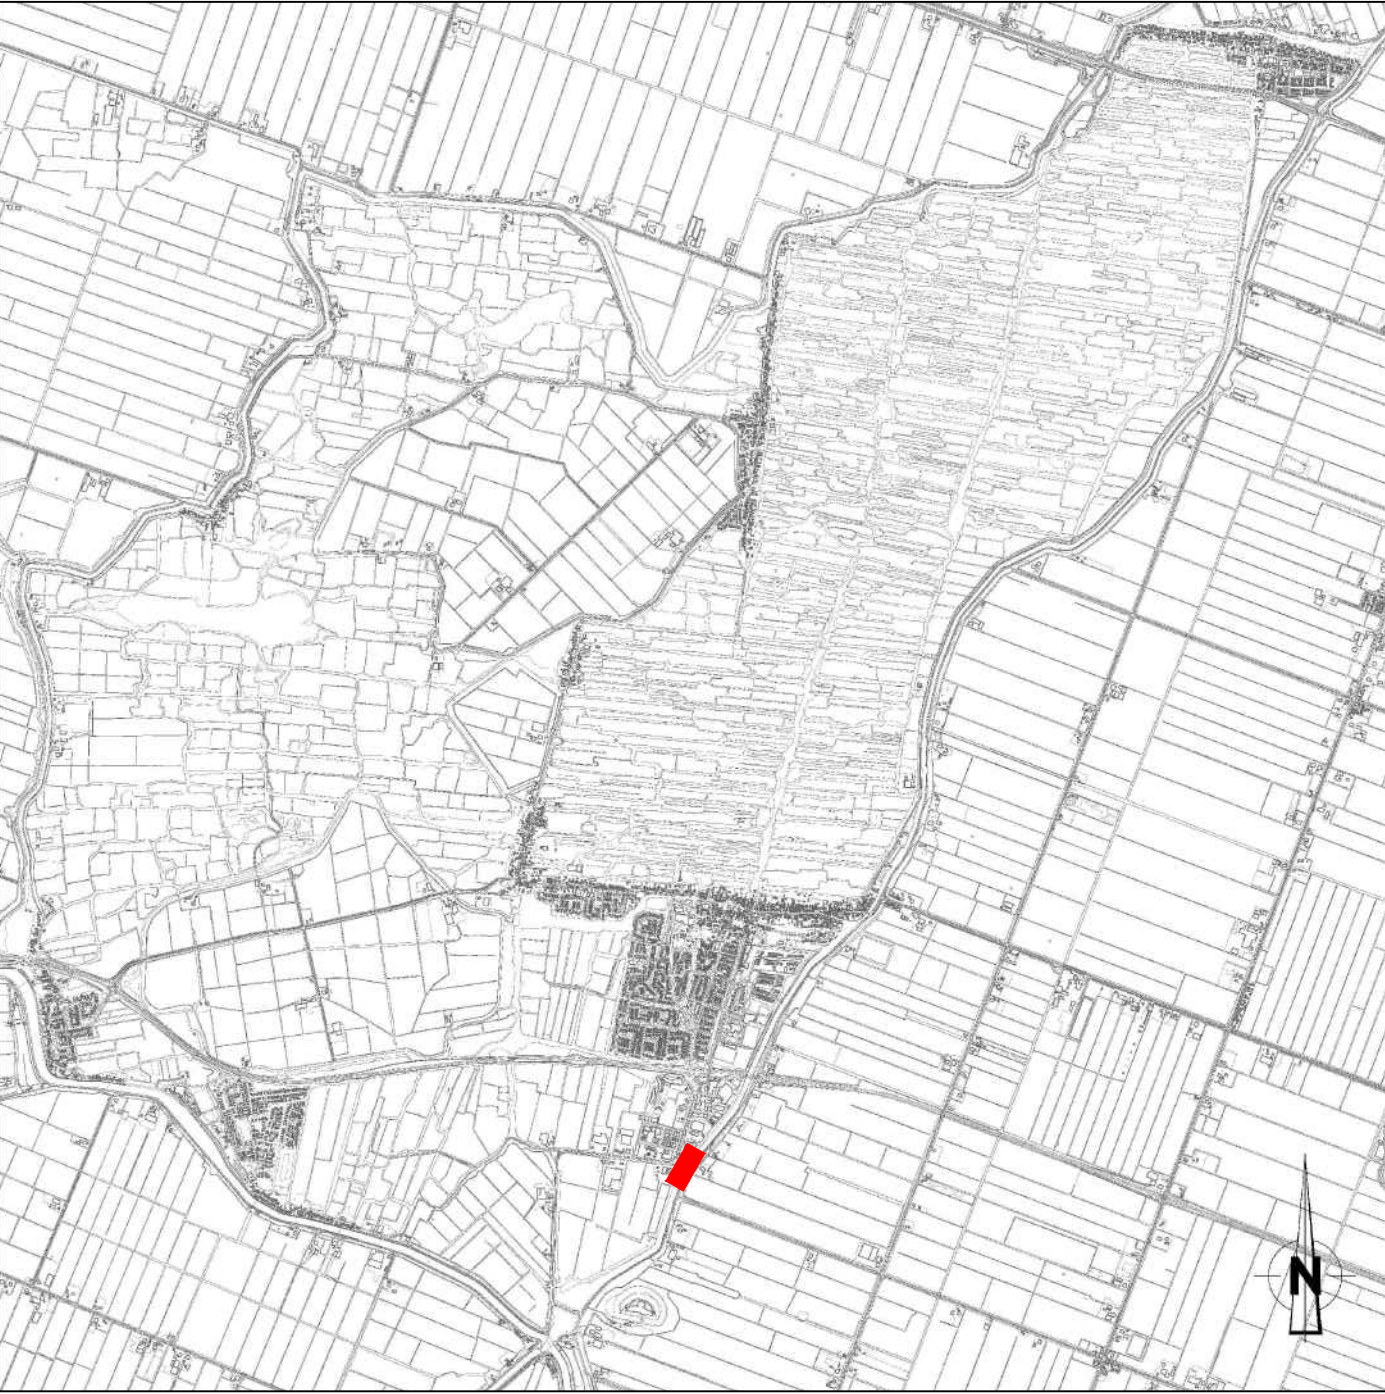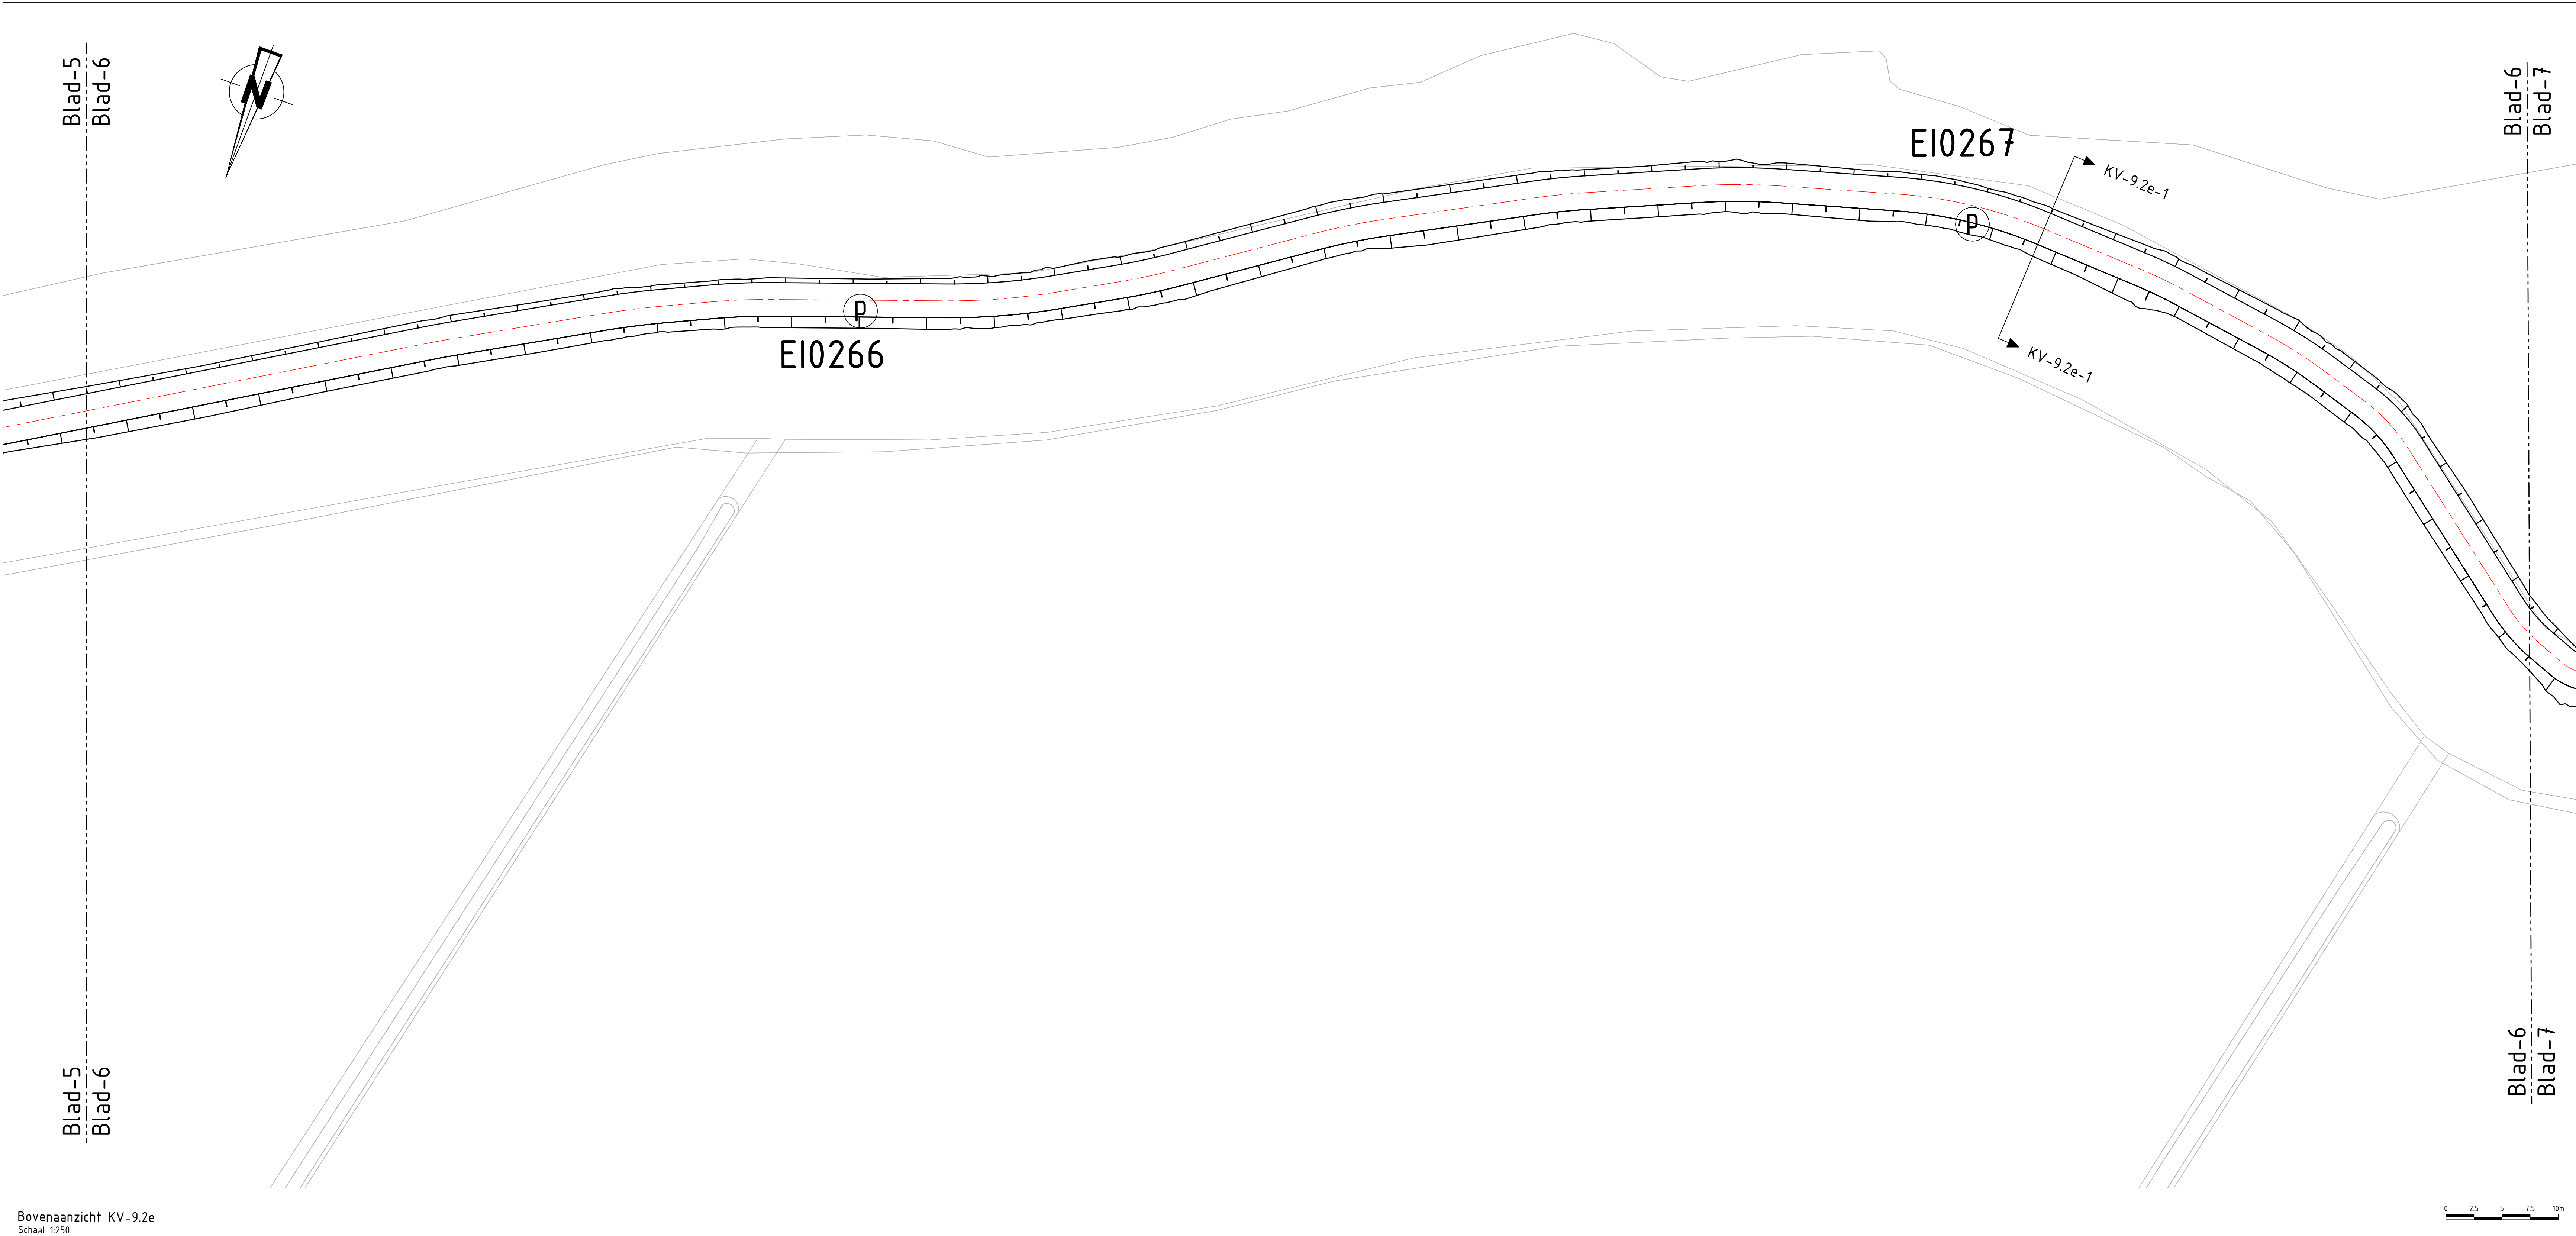


Situatie Eilandspolder
Schaal 1:50.000

- Legenda Bovenaanzicht
- Hek
 - Referentie lijn
 - Grondplossing
 - Dwarsprofiel
 - Dijkpaalnummer
 - Water


Opmerkingen

- Maten in meters, tenzij anders vermeld
- Hoogte maten in meters t.o.v. N.A.P.
- Coördinaten in meters t.o.v. RD
- Werk uitzetten o.b.v. referentielijn

1	28-07-2023	Tweede Uitgave	SG	JS	Revit
0	28-07-2023	Eerste Uitgave	SG	JS	Revit
REV.	DATUM	OPMERKING REVISIE	GETEKEND	GECONTR.	GEZEN
OPDR.GEVER			Hoogheemraadschap Hollands Noorderkwartier		
PROJECT			VBK Eilandspolder		
ONDERDEEL			Definitief Ontwerp Bovenaanzicht KV- 9.2		
OPDRACHT / VERSIE 1			PROJECTNR.		
DATUM			28-07-2023		
GETEKEND			S. Groenewegh		
STATUS			DO		
DEEL TEKENING IS EENDEEL VAN DE DITTE ZAK ONDER CONTRACT. TEGENWOORDIGE OF TOEKOMSTIGE OP EENDEEL WORDT VERBODEN OVERNEEMEN OF OVERNEMEN			SCHAAL		
			1:250		
			FORMAAT		
			A0		
			iv-infra b.v. Trapezium 322 3364 AB, Sliedrecht P.O. Box 195 3360 AC, Sliedrecht Nederland Telephone +31 88 943 3200 www.iv-infra.nl		
			INFR220765		
			TEKENINGNR.		
			292		
			BLADNR.		
			006		

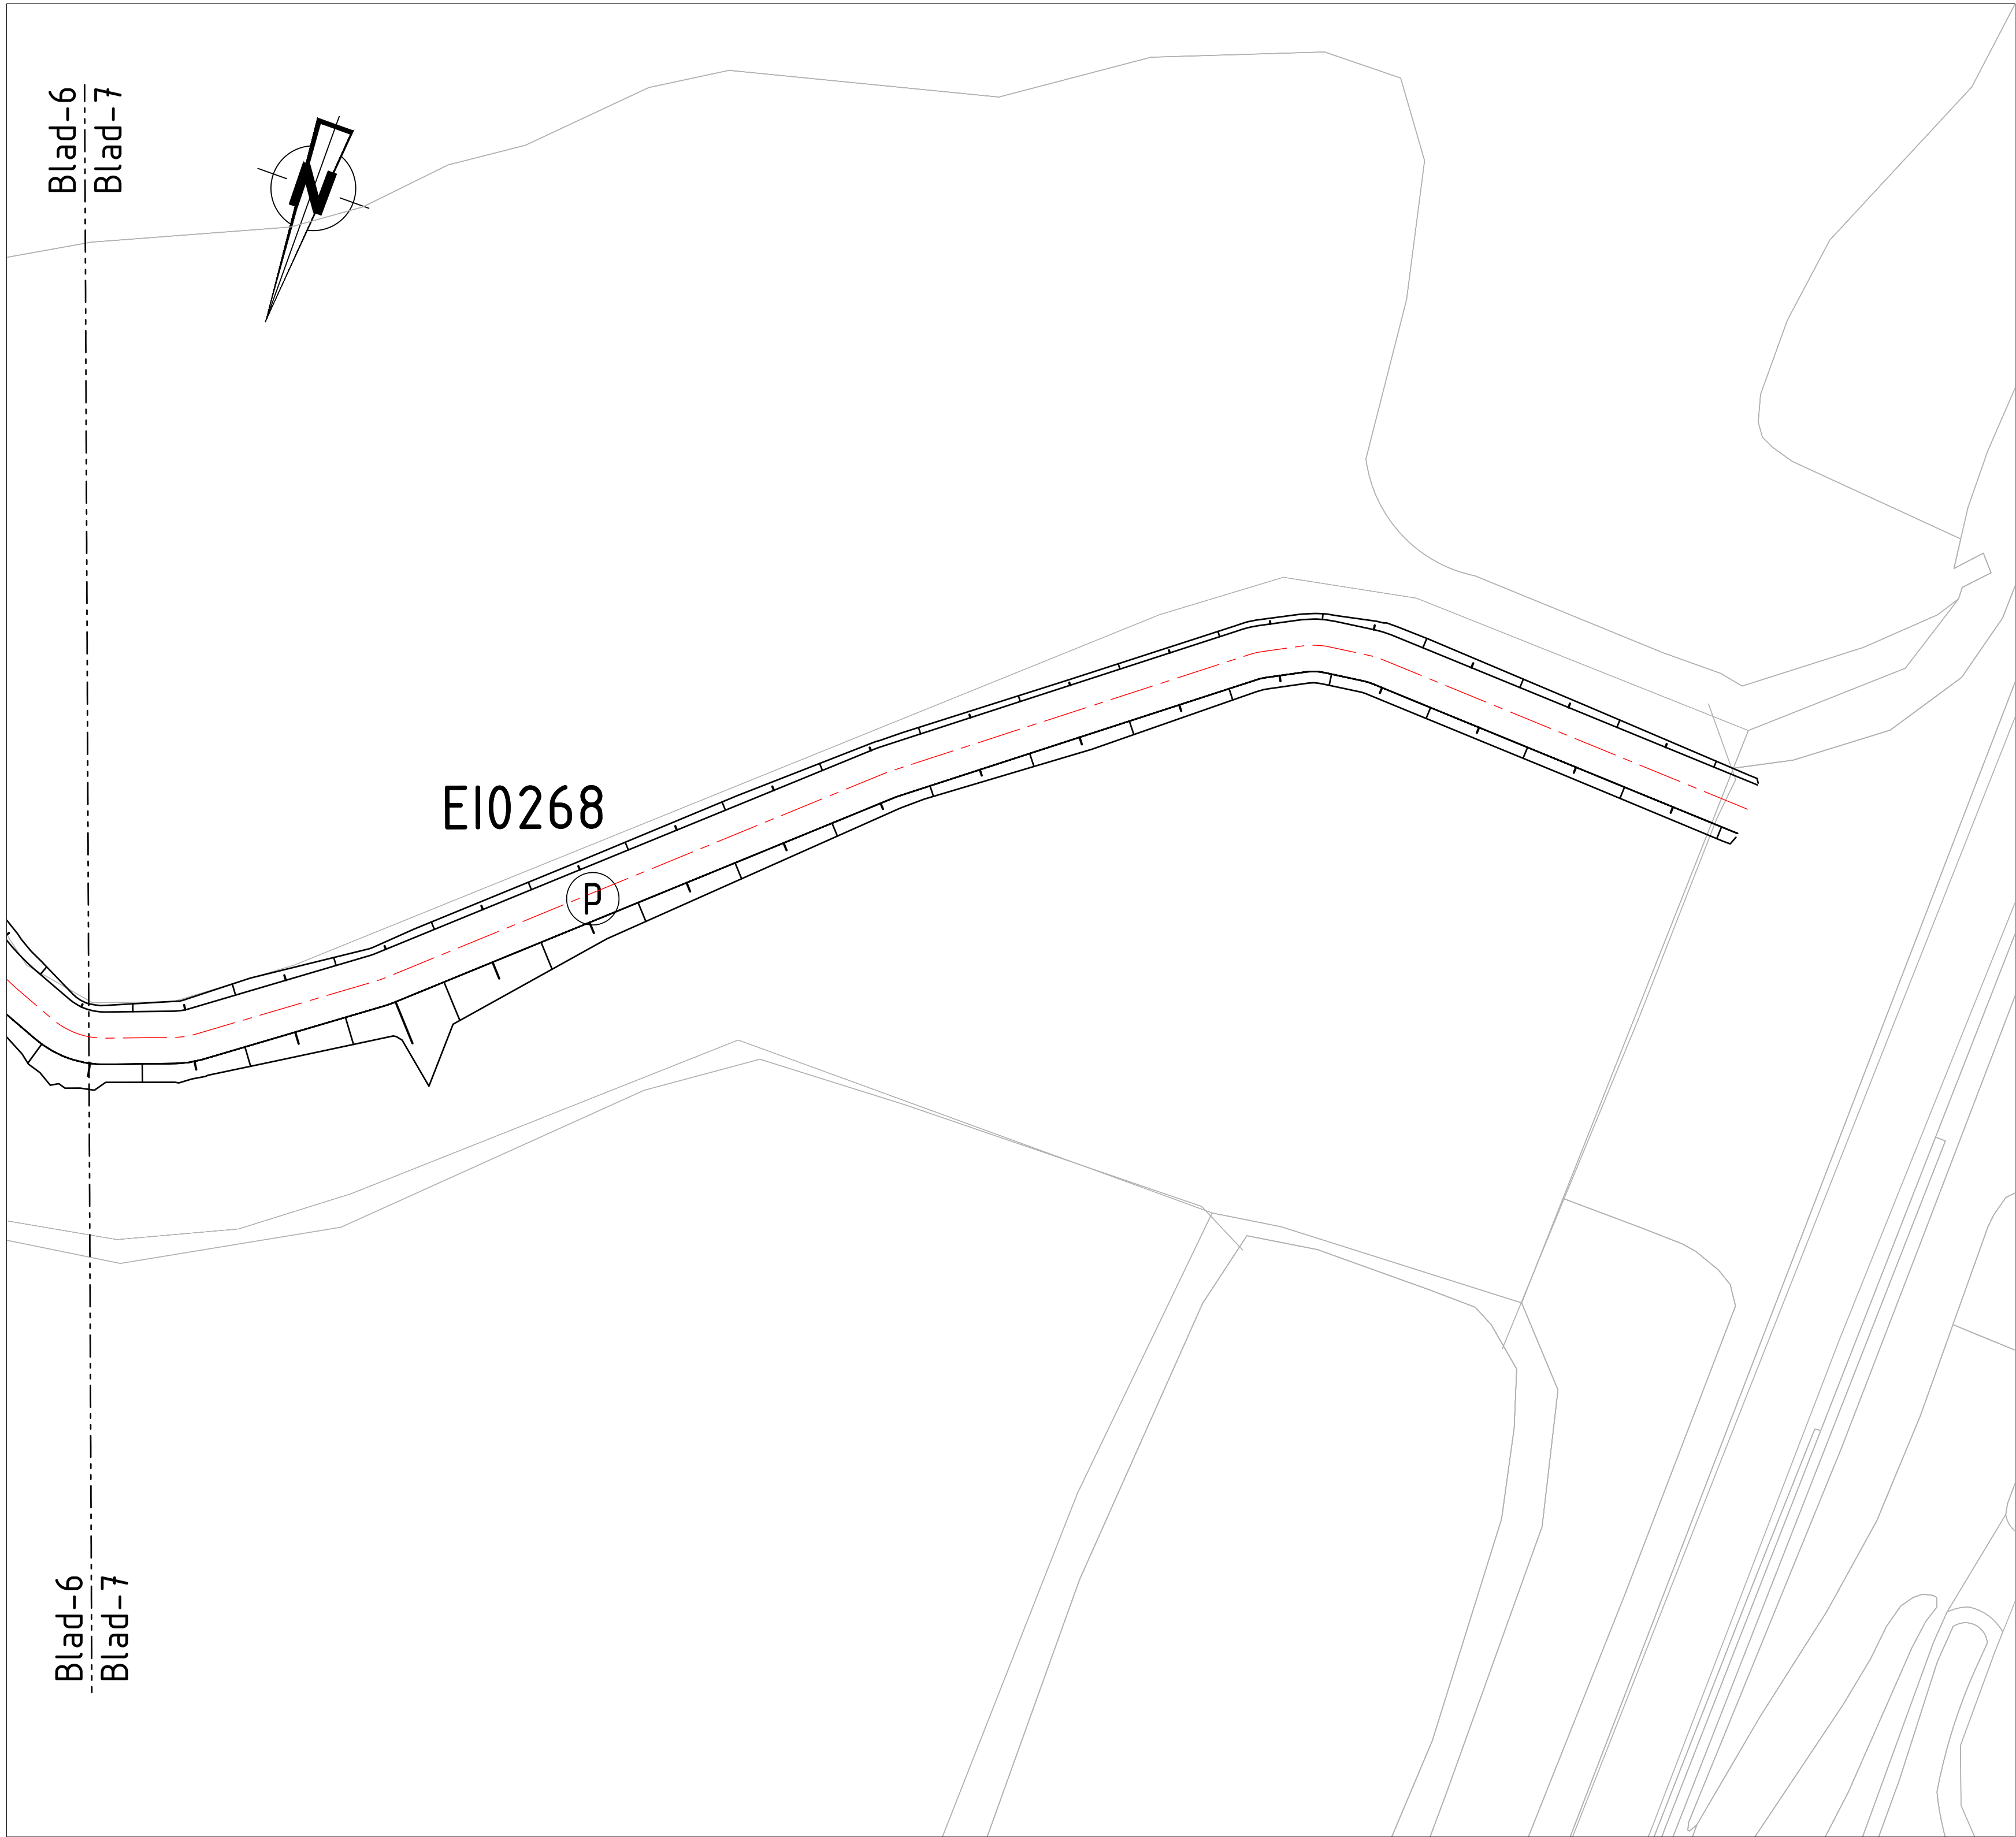

Bovenaanzicht KV-9.2e
Schaal 1:250

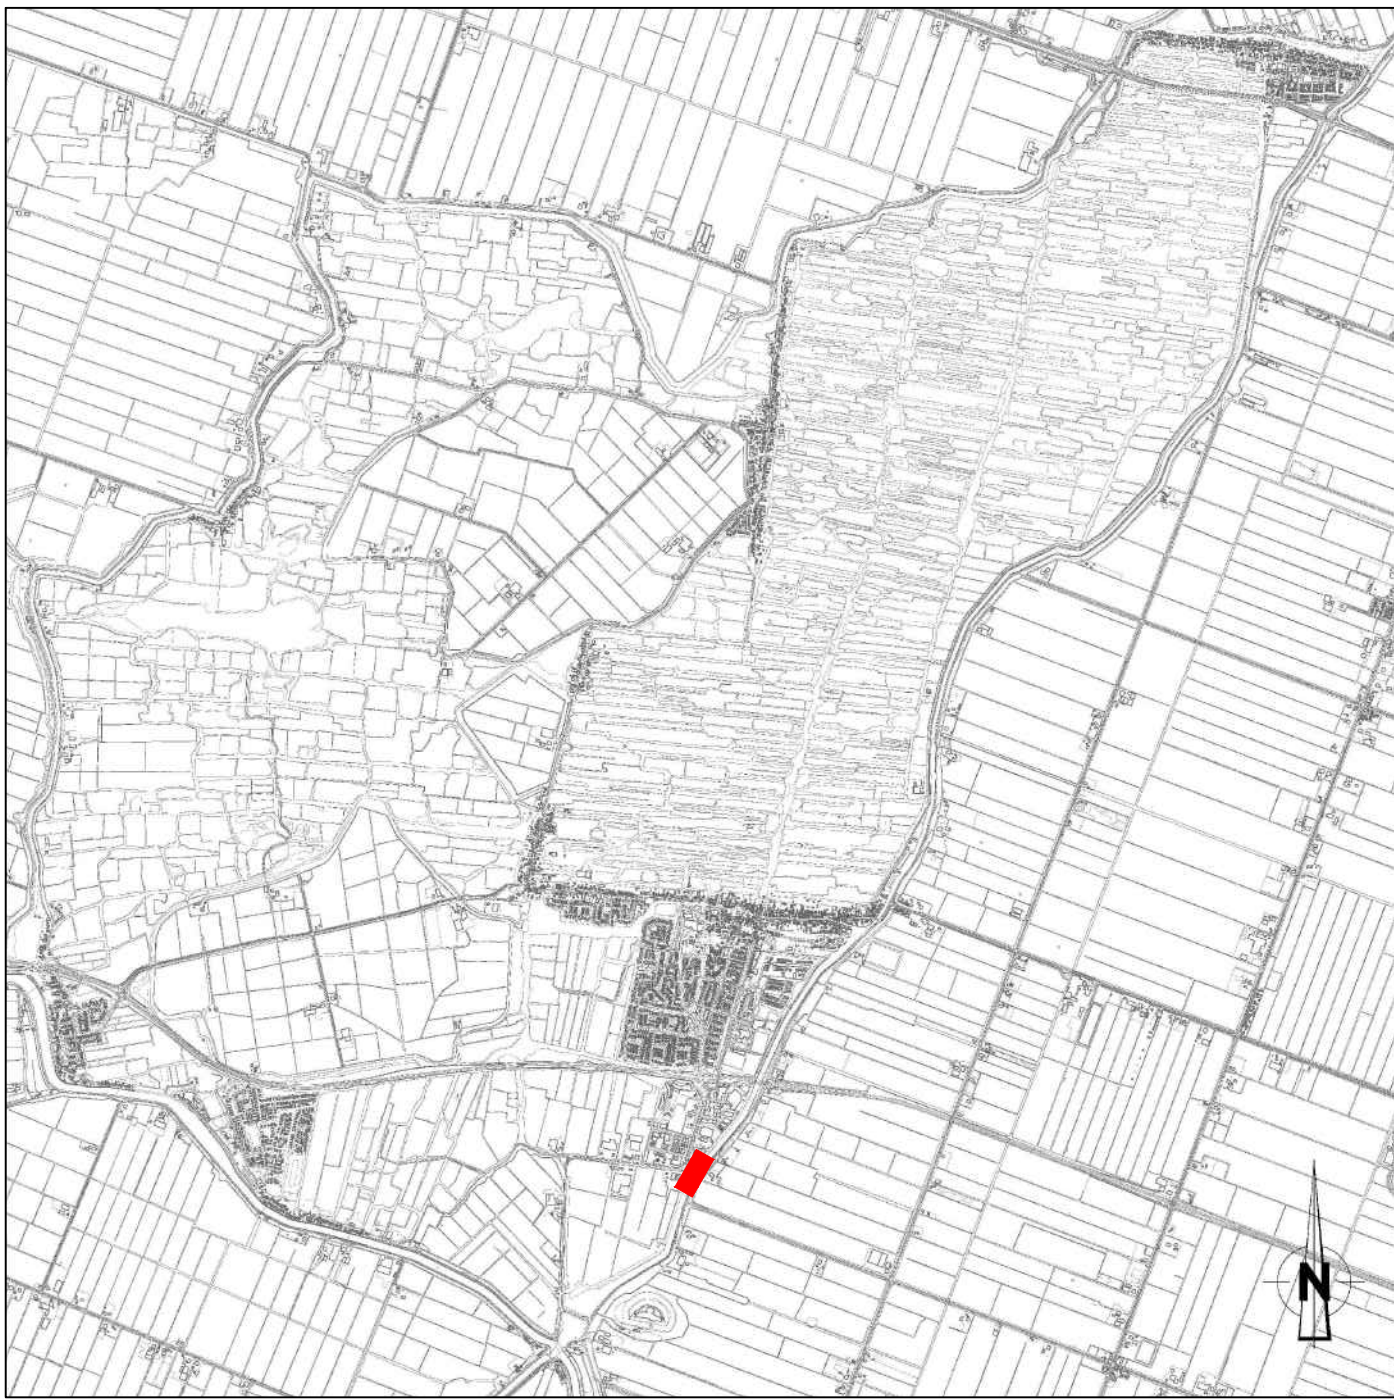

Situatie Eilandspolder
Schaal 1:63.000

Legenda Bovenaanzicht


- Hek
- Referentie lijn
- Grondplossing
- Dwarsprofiel
- Dijkpaalnummer
- Water

Opmerkingen


- Maten in meters, tenzij anders vermeld
- Hoogte maten in meters t.o.v. N.A.P.
- Coördinaten in meters t.o.v. RD
- Werk uitzetten o.b.v. referentielijn

1	28-07-2023	Tweede Uitgave	SG	JS	Revit
0	28-07-2023	Eerste Uitgave	SG	JS	Revit
REV.	DATA	OPMERKINGEN	GETEKEND	GECONTROLEERD	GEZEHEN
OPDRACHTGEVER			Hoogheemraadschap Hollands Noorderkwartier		
PROJECT			VBK Eilandspolder		
ONDERDEEL			Definitief Ontwerp Bovenaanzicht Kadevak 9.2		
OPDRACHT / VERSIE			PROJECTNUM		
DATUM			28-07-2023		
GETEKEND			S. Groeneweg		
STATUS			DO		
SCHAAK			1:250		
FORMAAT			A0		
PROJECTNUM			INFR220765		
TEKENINGNR.			292		
BLADNR.			007		


Dwarsprofiel KV-9.2b-1
t.o.v. as ALM KV-9.2b
bij metrereng 25470.001
Schaal 1:100

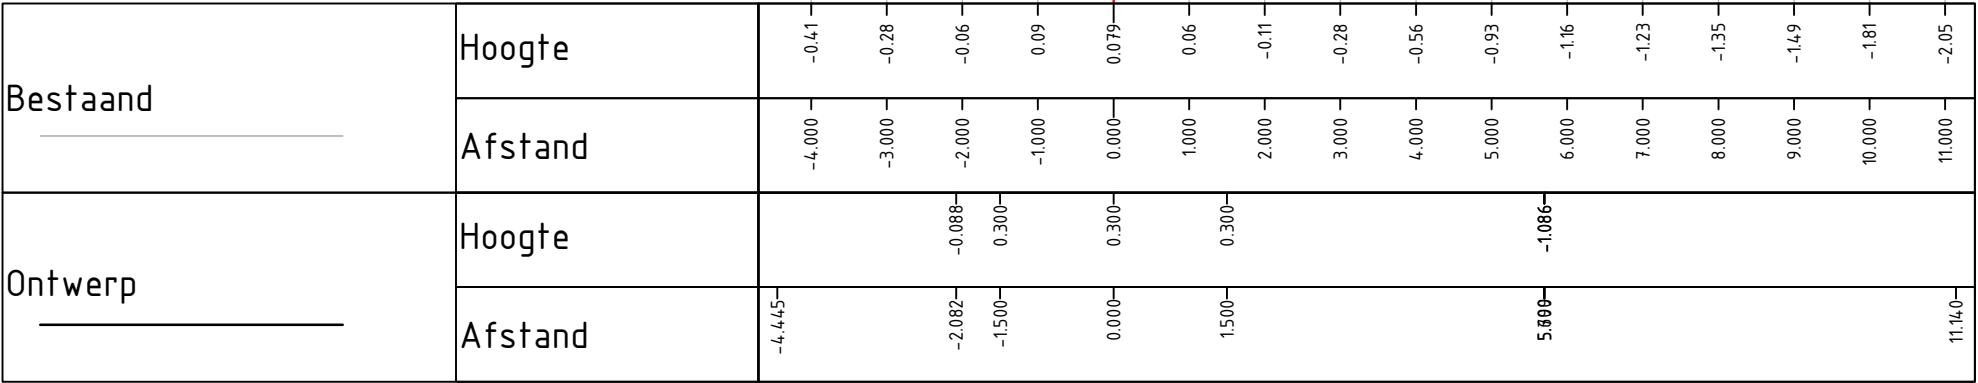


Dwarsprofiel KV-9.2c-1
t.o.v. as ALM KV-9.2c
bij metrereng 25580.000
Schaal 1:100

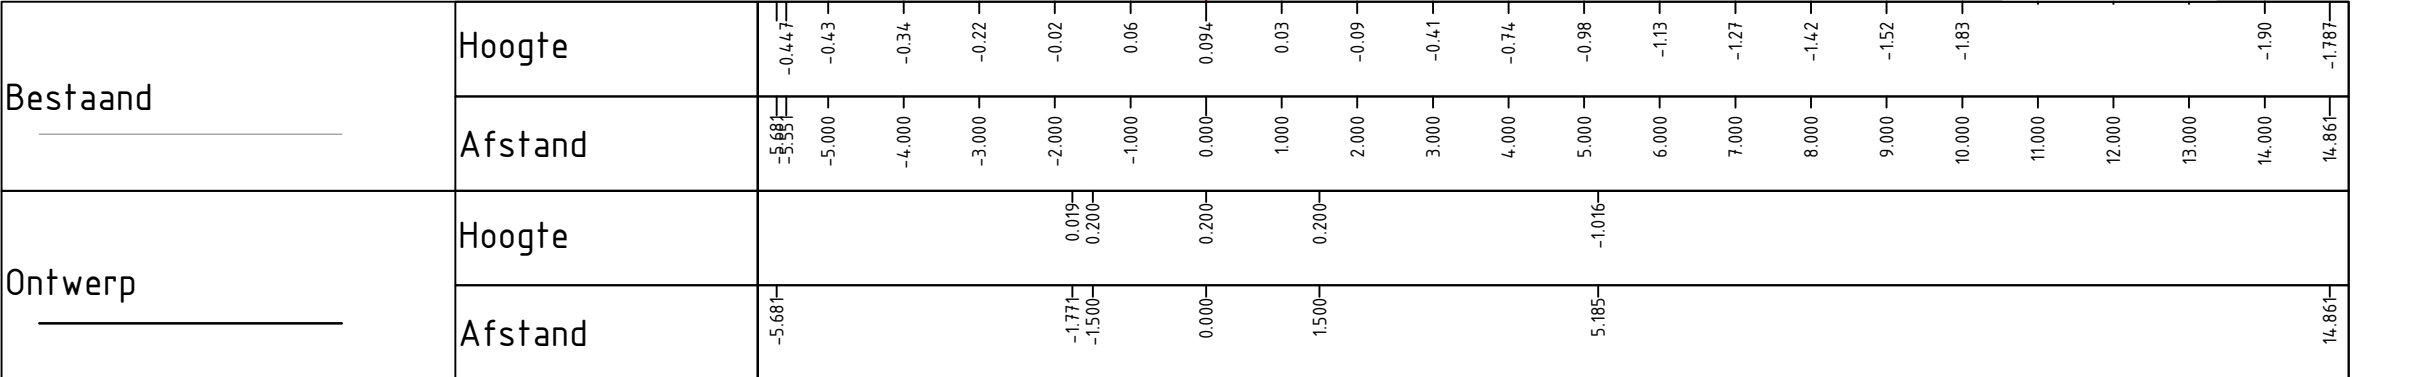

Dwarsprofiel KV-9.2d-1
t.o.v. as ALM KV-9.2d
bij metrereng 26230.001
Schaal 1:100

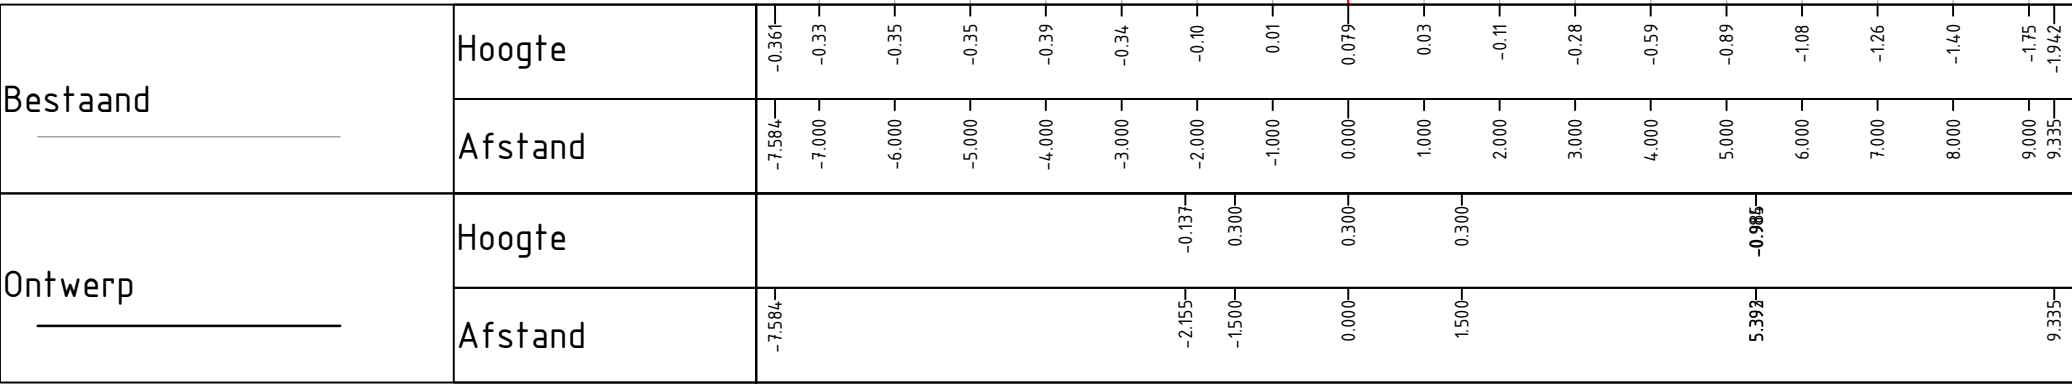

Dwarsprofiel KV-9.2e-1
t.o.v. as ALM KV-9.2e
bij metrereng 26705.836
Schaal 1:100

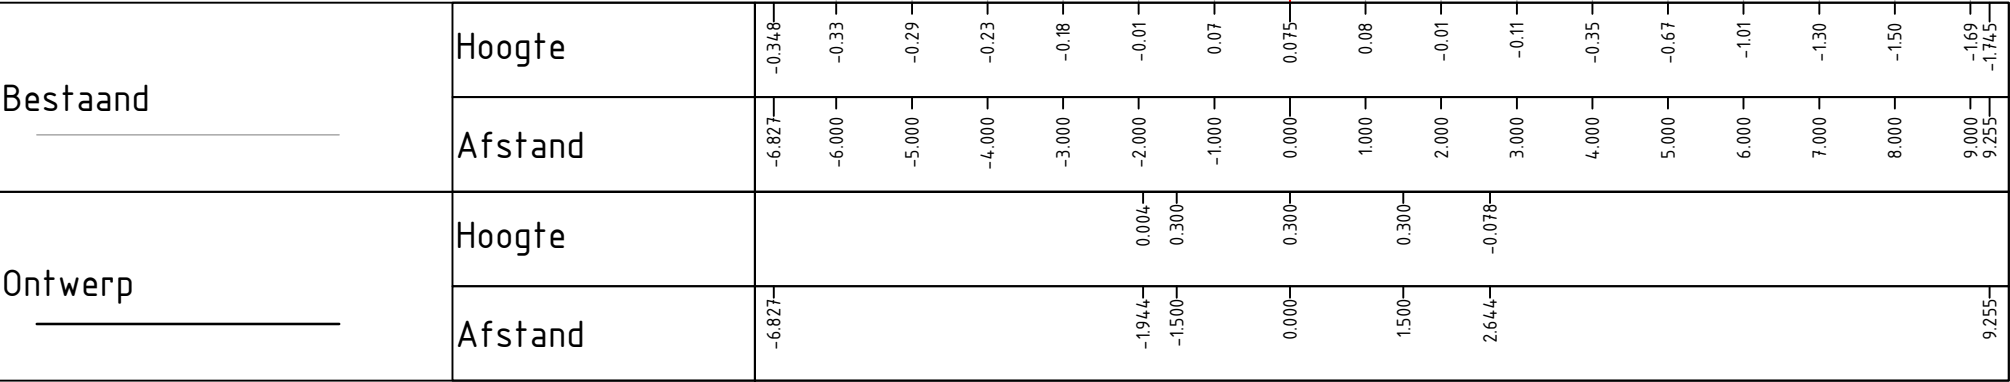

Legenda Dwarsprofiel

- Klei ECII
- Bestaand maaiveld
- Aanvulling grond
- Referentielijn
- Waterlijn

Opmerkingen

- Maten in meters, tenzij anders vermeld
- Hoogte maten in meters t.o.v. N.A.P.
- Coördinaten in meters t.o.v. RD
- Werk uitzetten o.b.v. referentielijn

27-07-2023			2e Uitgave		SG		JS		RvdM						
0			28-03-2023		1e Uitgave		SKL		JS		RvdM				
REV.			DATUM		OMSCHRIJVING REVISIE		GETEKEND		GECONTR.		GEZIEN				
OPDR.GEVER						Hoogheemraadschap Hollands Noorderkwartier  hoogheemraadschap Hollands Noorderkwartier									
PROJECT						VBK Eilandspolder Iv-Infra  lv-Infra b.v. Trapezium 322 3364 DL Sliedrecht P.O. Box 135 3360 AC Sliedrecht Nederland Telephone +31 88 943 3200 www.iv-infra.nl									
ONDERDEEL						Definitief Ontwerp Dwarsprofielen KV-9.2									
OPMSCHR. / VERSIE: 1															
DATUM:			27-07-2023		GECONTROLEERD:		J. Steenmeijer		PROJECTNR:			INFR220765			
GETEKEND:			S. Groenendijk		GEZIEN:		R. van der Meijs		TEKENINGNR:			1292			
STATUS:			DO		SCHAAL:		1:100		BLADNR:			001			
DEZE TEKENING IS EIGENDOM VAN Iv-Infra b.v. ZONDER SCHRIFTELIJKE TOESTEMMING VAN DE EIGENAAR MAG DEZE OP GEENWIJZE WORDEN GEFOTOCOPIERD OF OPENBAAR GEMAKT												FORMAAT:		A1	