


Doorsnede F-F

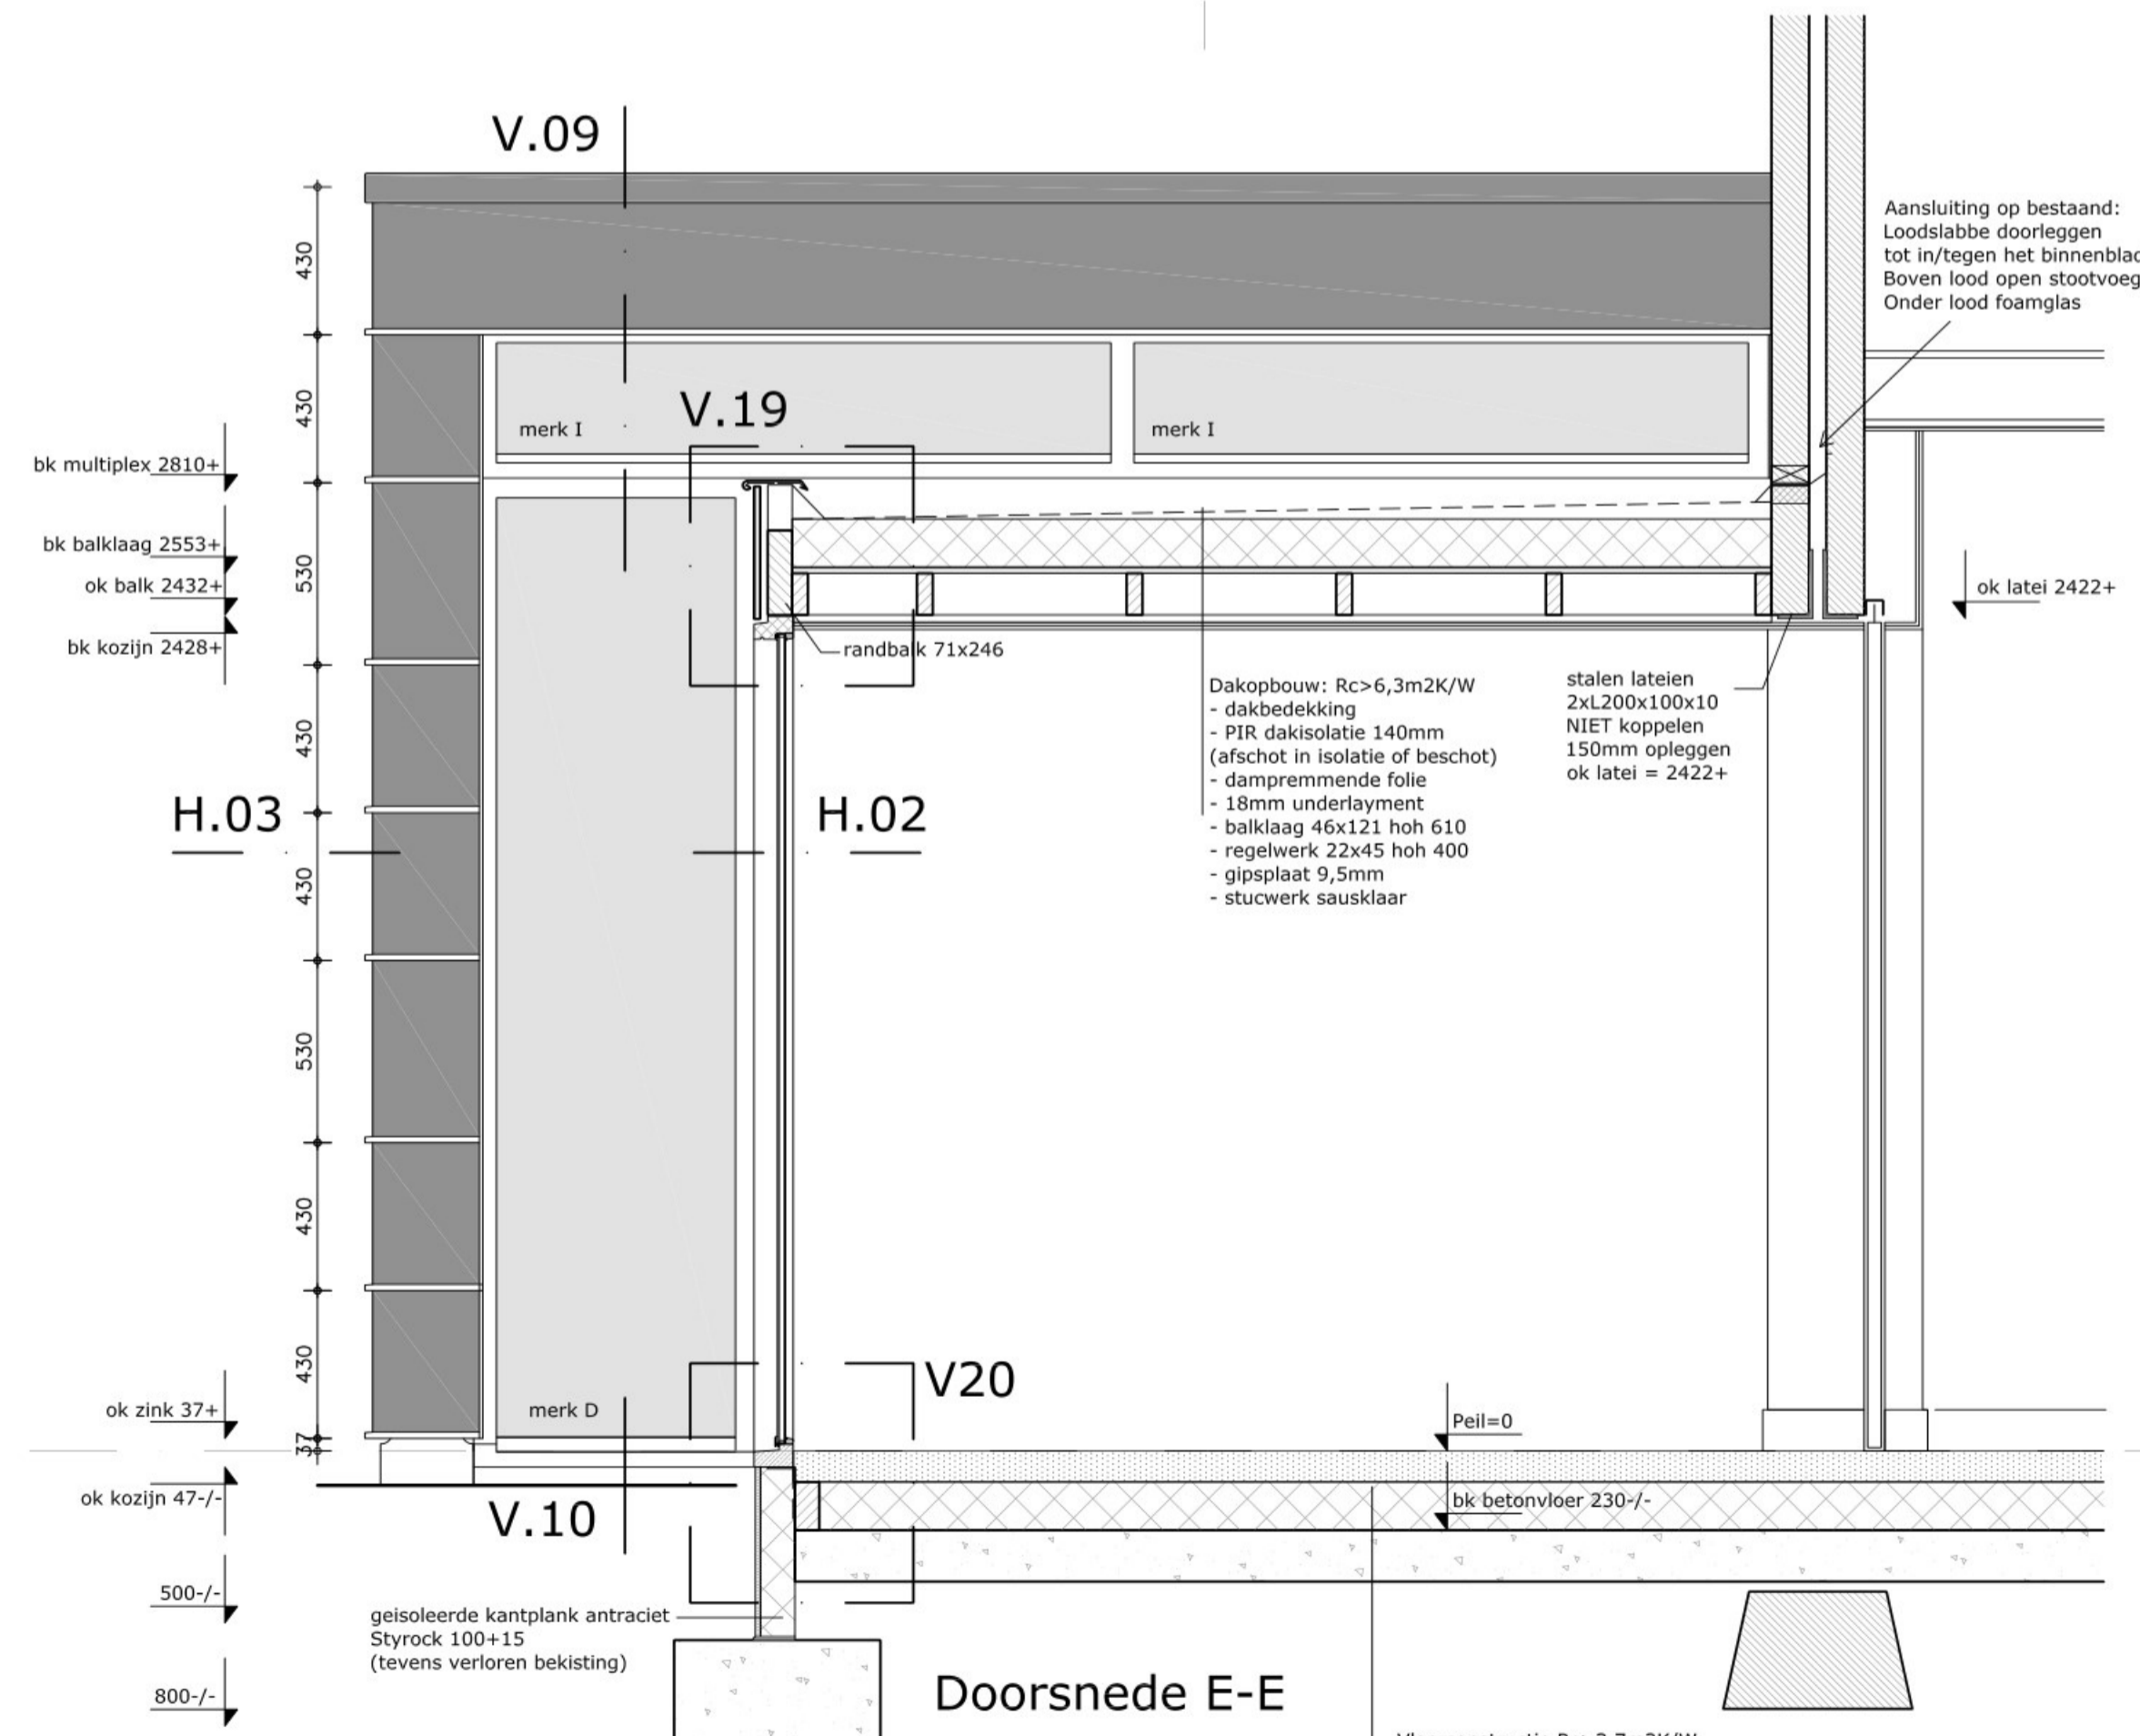

Doorsnede E-E