



Doorsnede A-A

Vloerconstructie Rc=3,7m²K/W
 90mm cementdekvloer incl vloerafwerking
 vloerwarming
 140mm PIR vloerisolatie
 150mm gewapende betonvloer
 waterkerende folie
 400mm schoonzaand, mech. verdicht

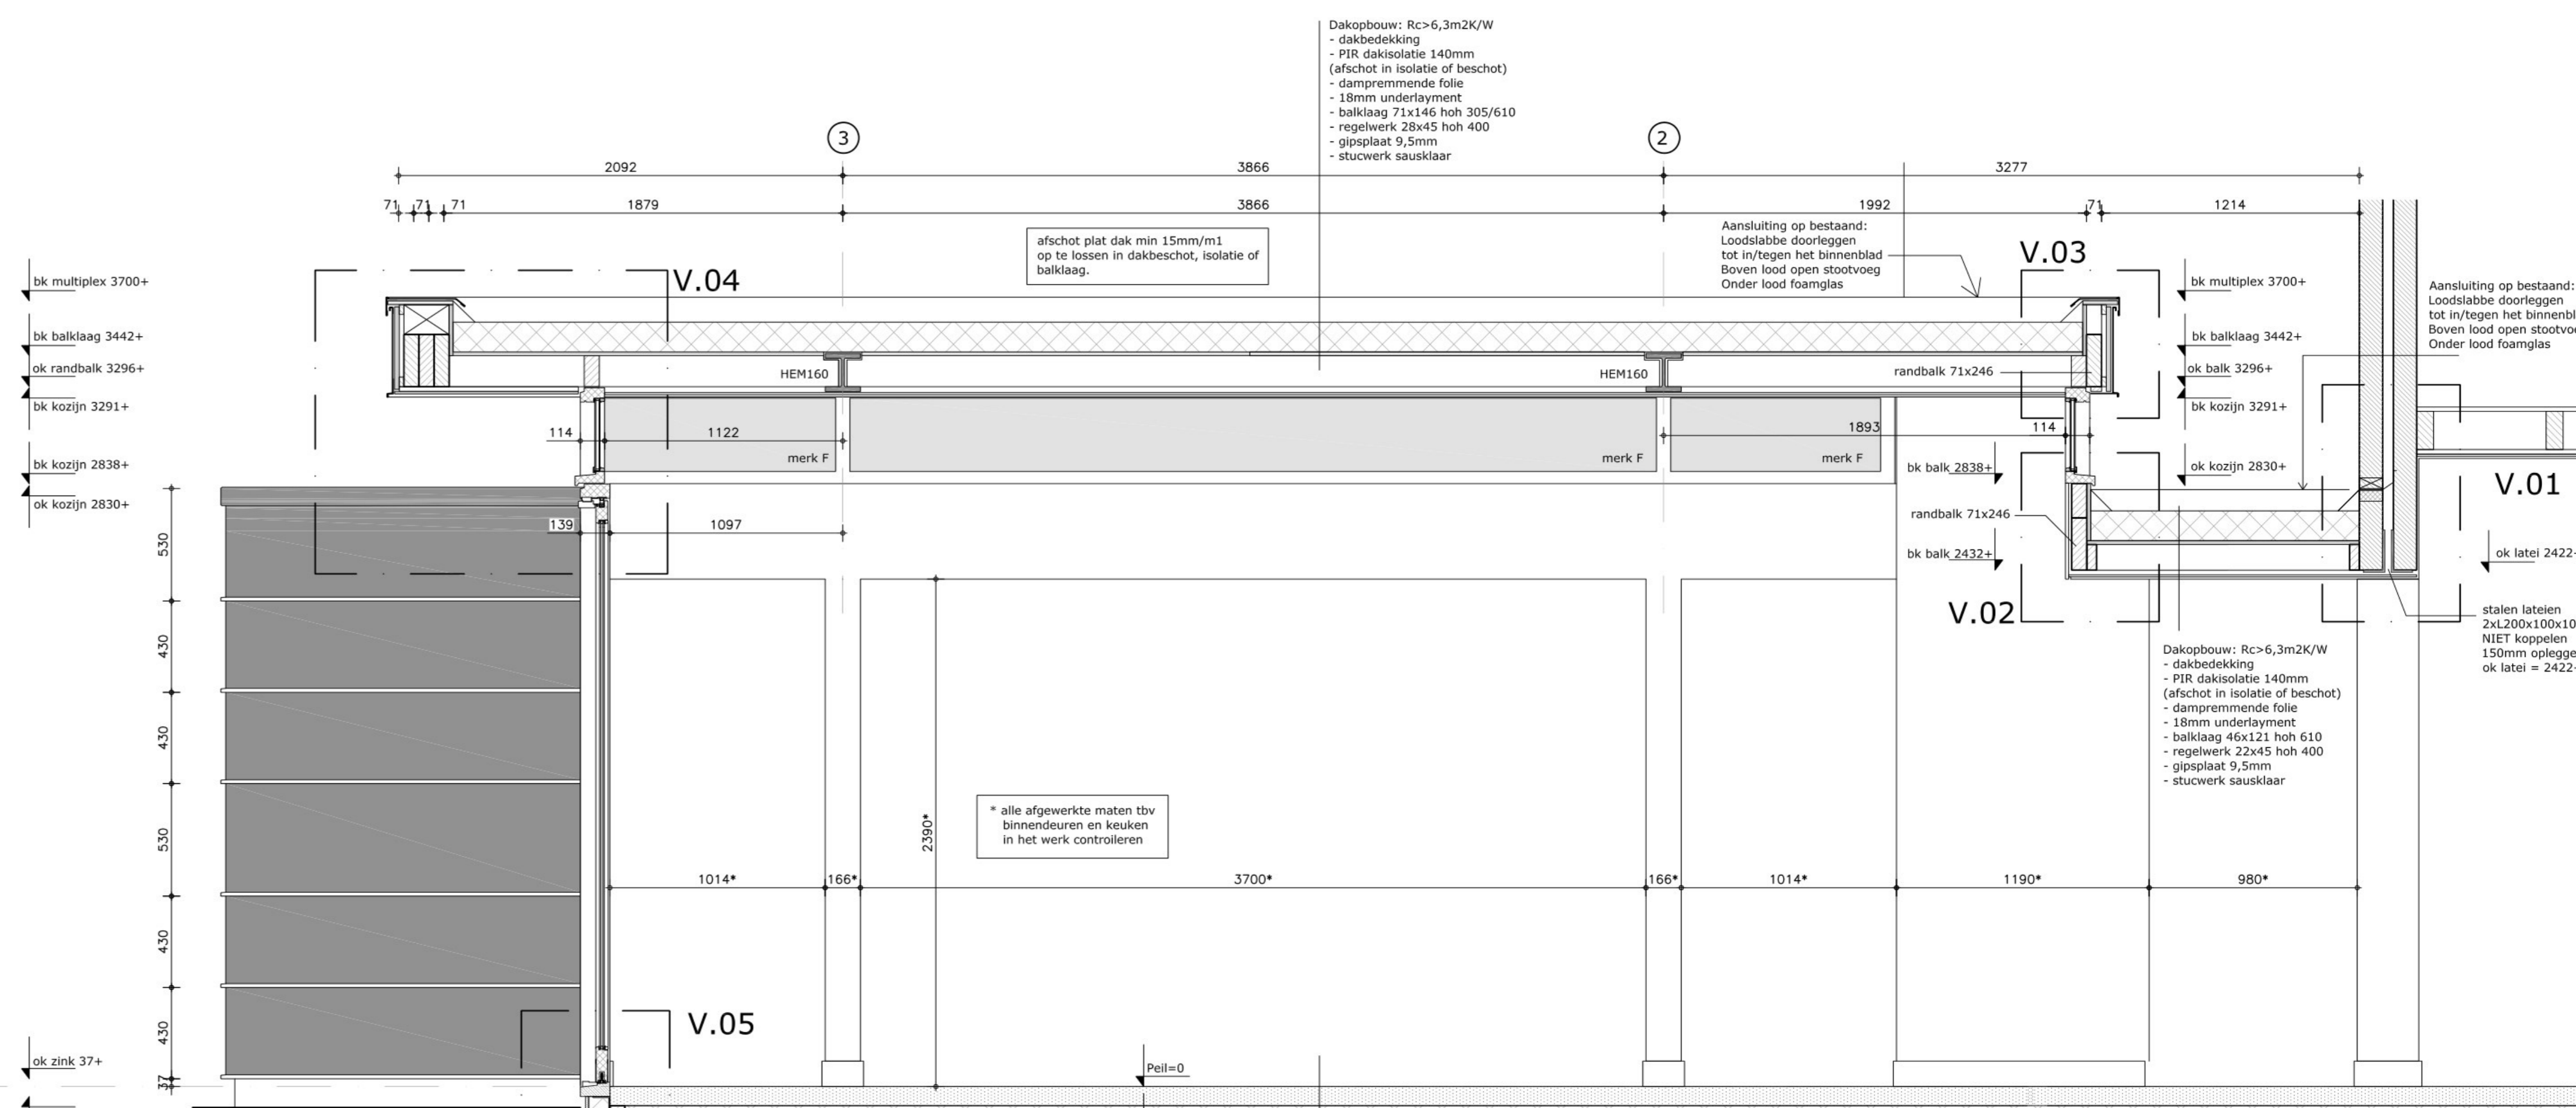


Doorsnede B-B

Vloerconstructie Rc=3,7m²K/W
 90mm cementdekvloer incl vloerafwerking
 vloerwarming
 140mm PIR vloerisolatie
 150mm gewapende betonvloer
 waterkerende folie
 400mm schoonzaand, mech. verdicht

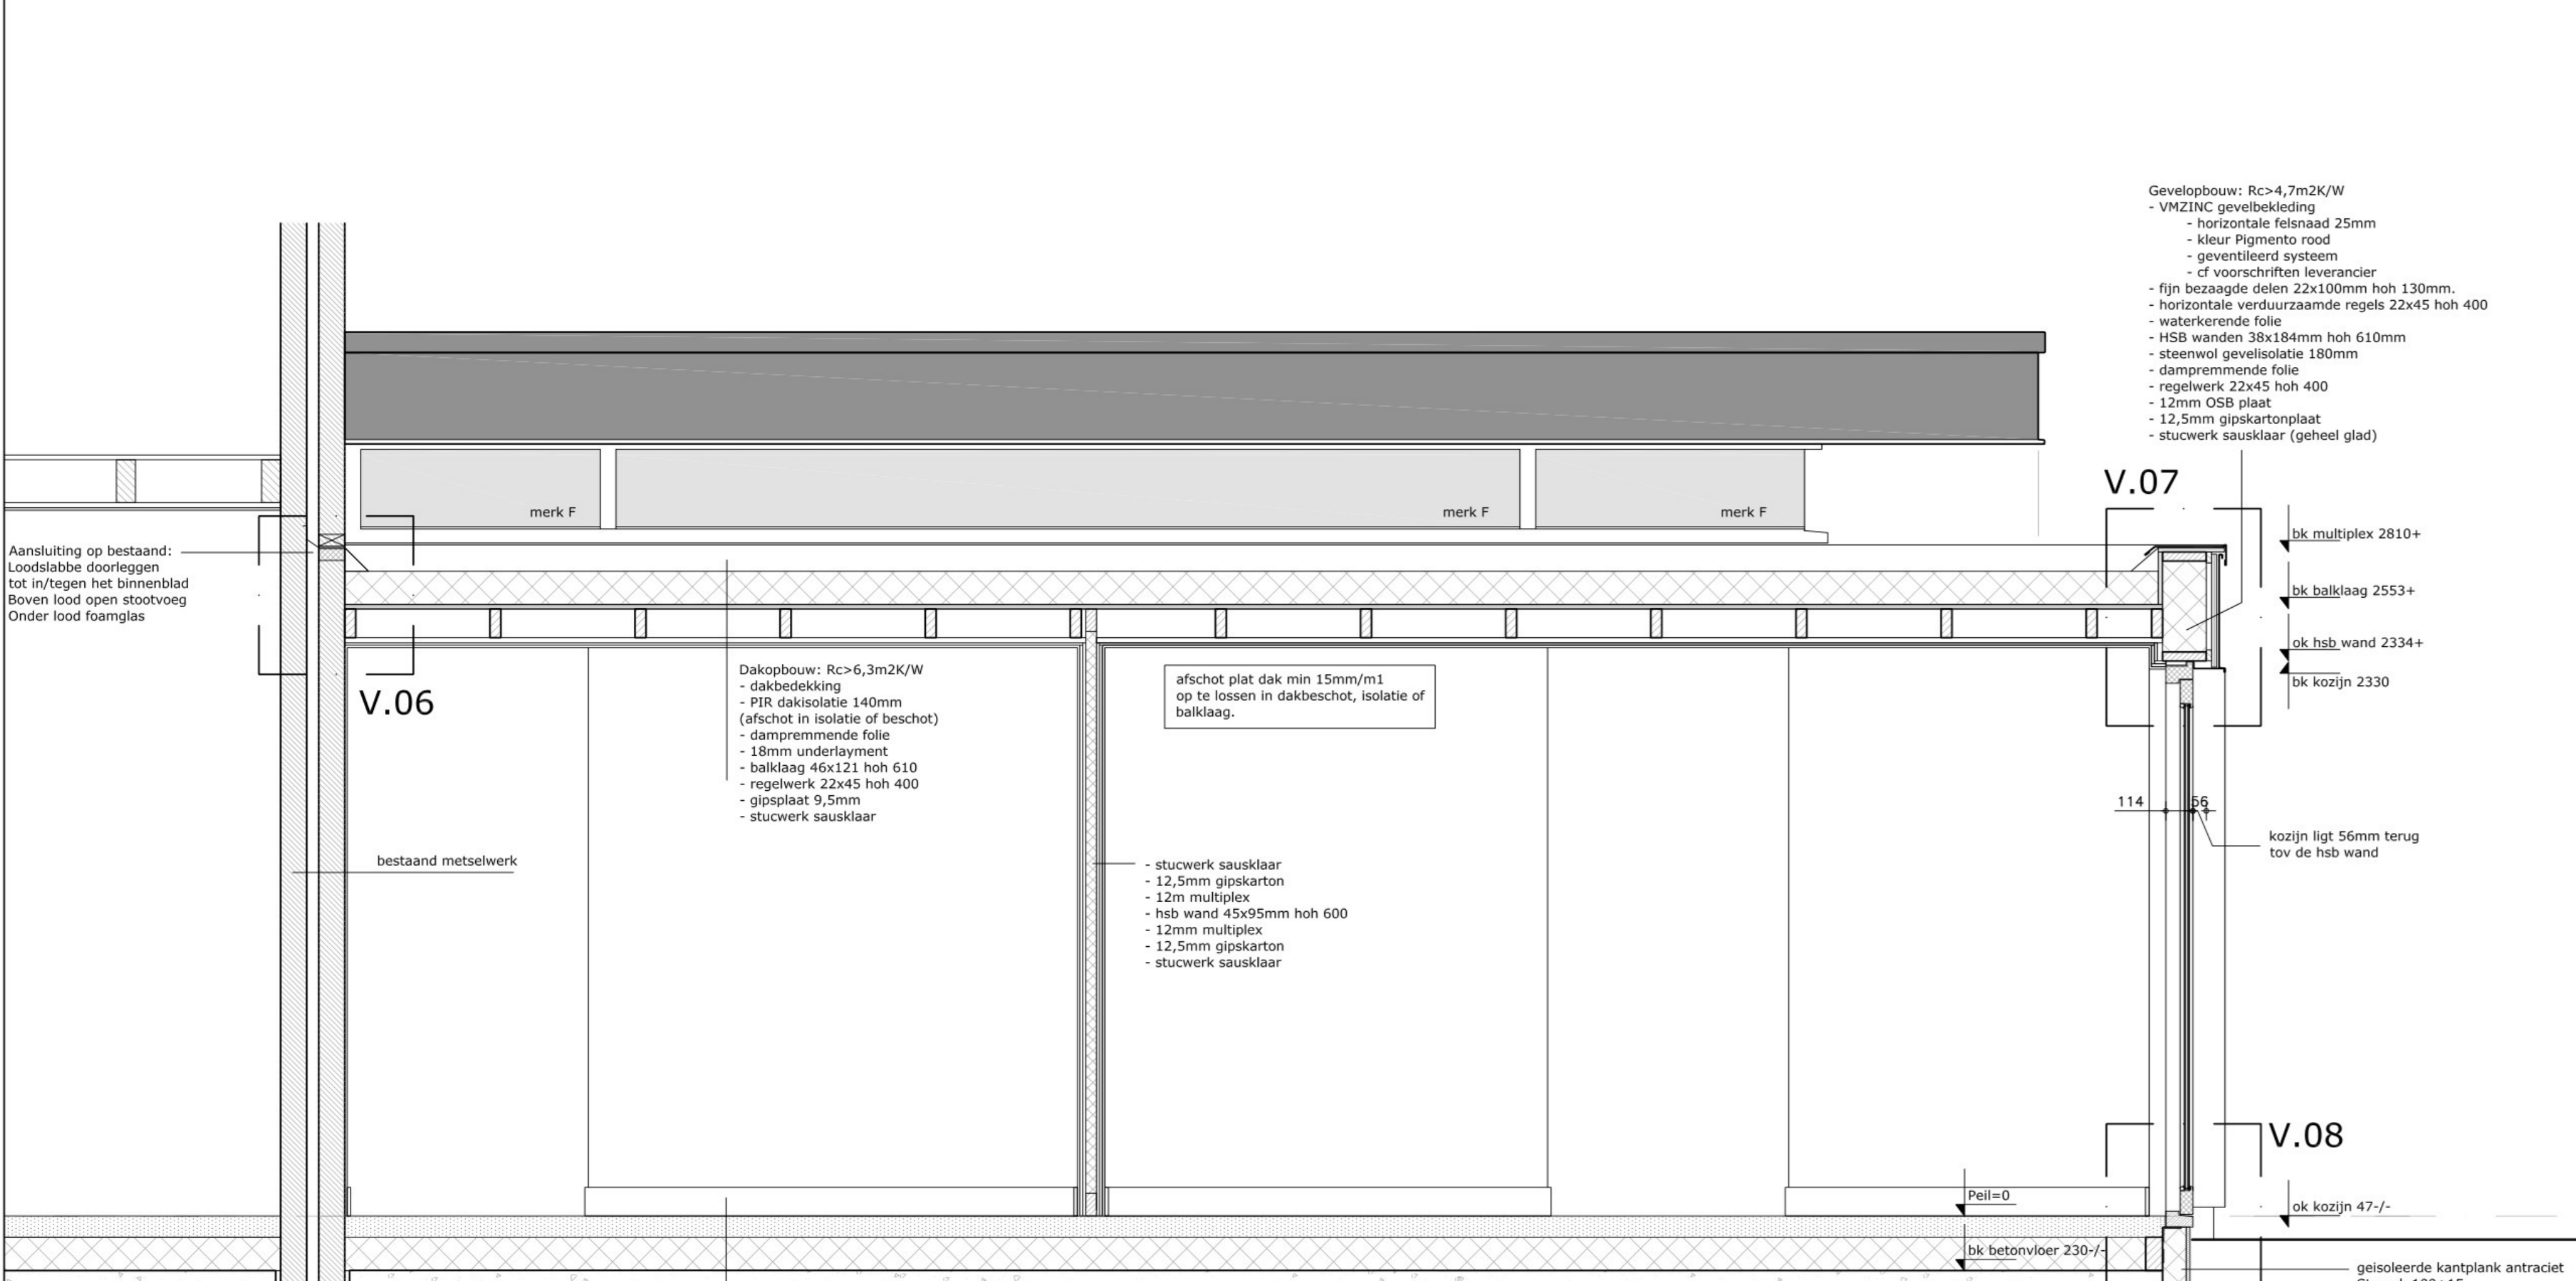

Doorsnede C-C

Vloerconstructie Rc=3,7m²K/W
 90mm cementdekvloer incl vloerafwerking
 vloerwarming
 140mm PIR vloerisolatie
 150mm gewapende betonvloer
 waterkerende folie
 400mm schoonzaand, mech. verdicht

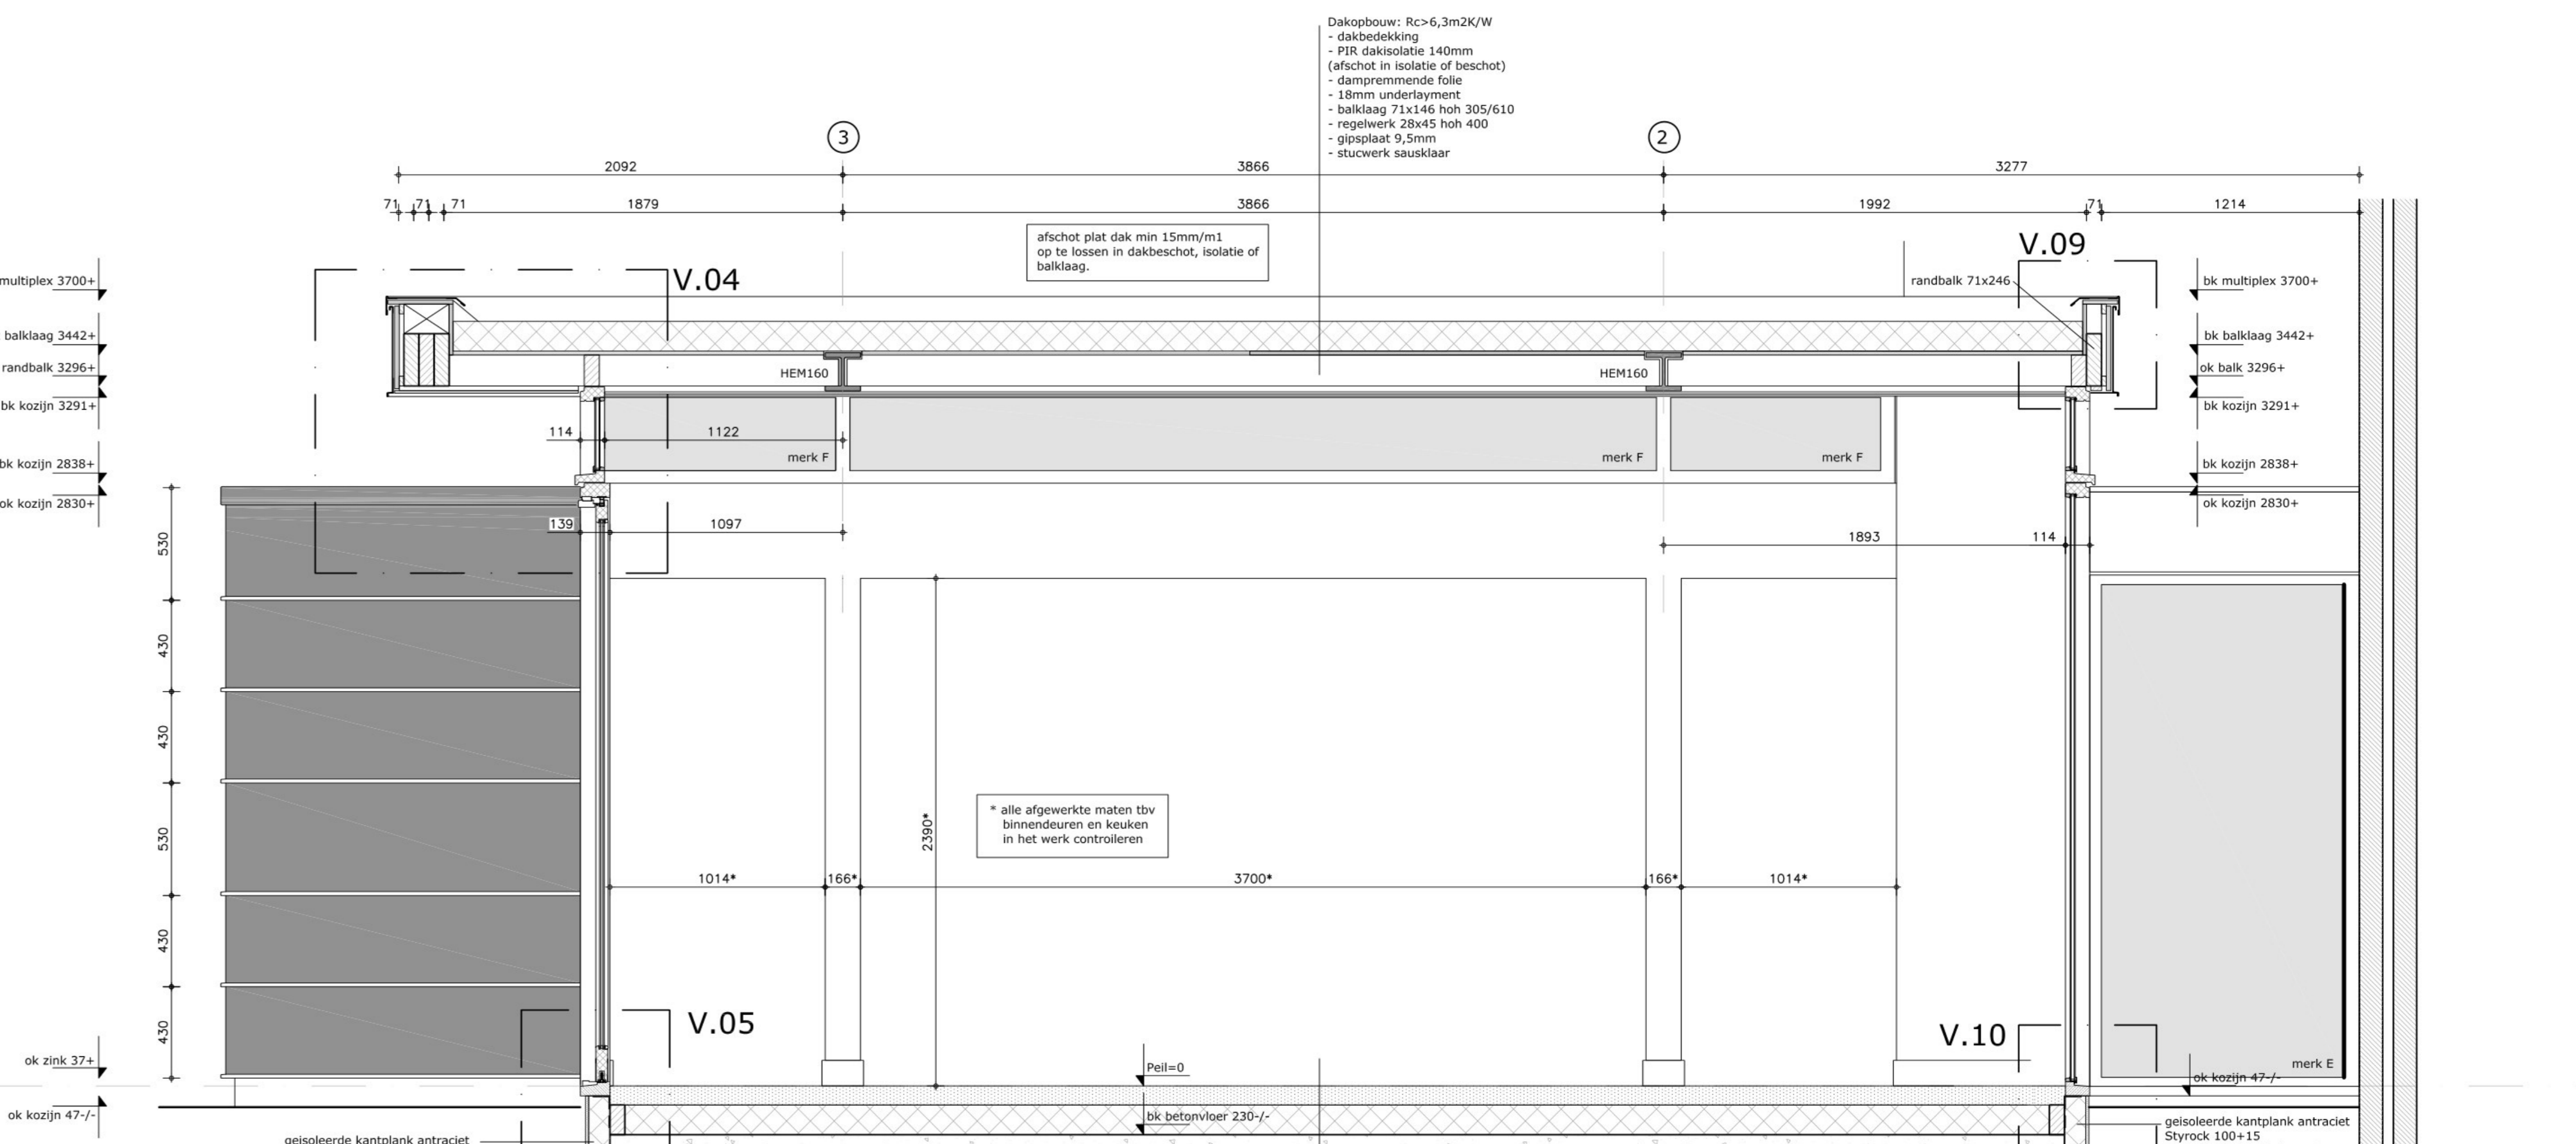

Doorsnede D-D

Vloerconstructie Rc=3,7m²K/W
 90mm cementdekvloer incl vloerafwerking
 vloerwarming
 140mm PIR vloerisolatie
 150mm gewapende betonvloer
 waterkerende folie
 400mm schoonzaand, mech. verdicht