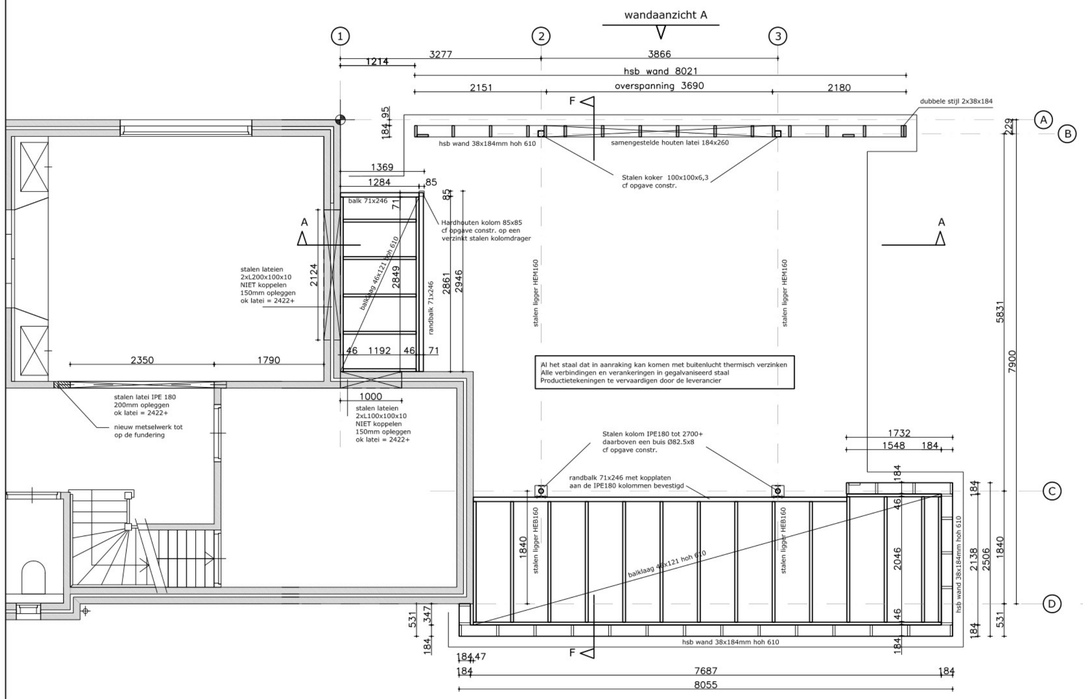

dakbalklaag bk=2553+

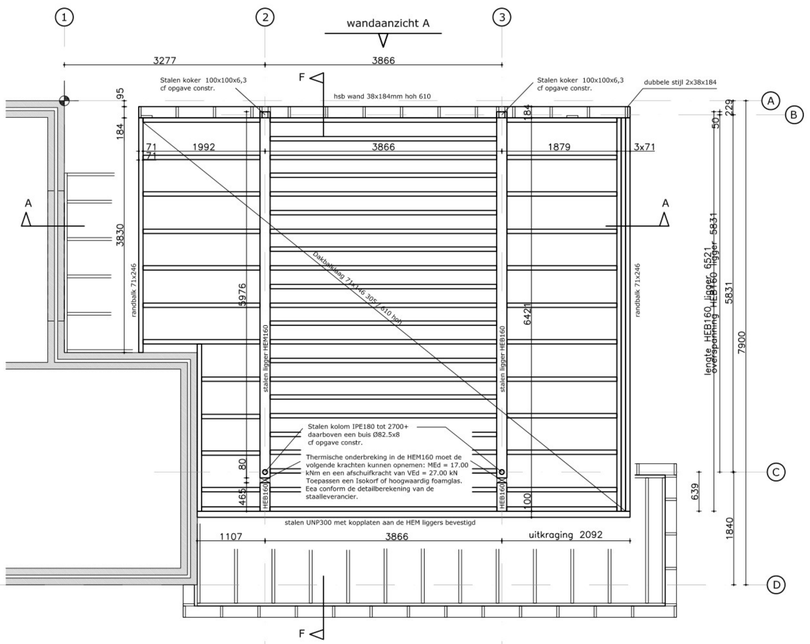

dakbalklaag bk=3442+

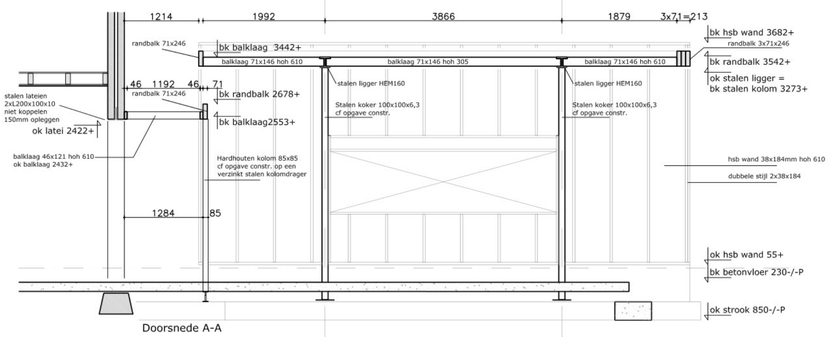

Doorsnede A-A

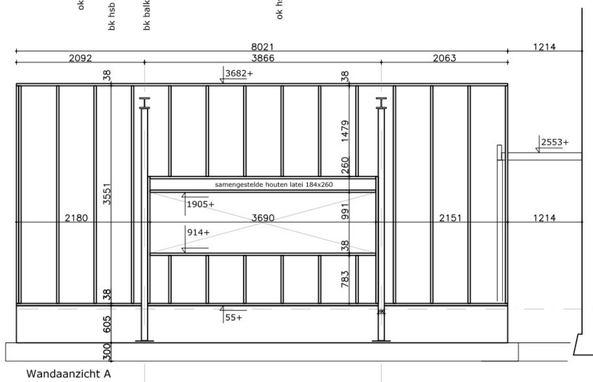

Wandaanzicht A

De fundering zit onderkant op ca. 850/900 – peil. = ca. 9.0 meter + NAP
De vast grondslag zit op ongeveer op ca. 8.00 meter + NAP – peil volgens de sonderingen.
Er moet ongeveer 1 meter grondverbetering worden aangebracht onder fundering en poeren.
Vaste grondslag in het werk controleren aangezien de sondering op slechts 2 plaatsen genomen zijn.

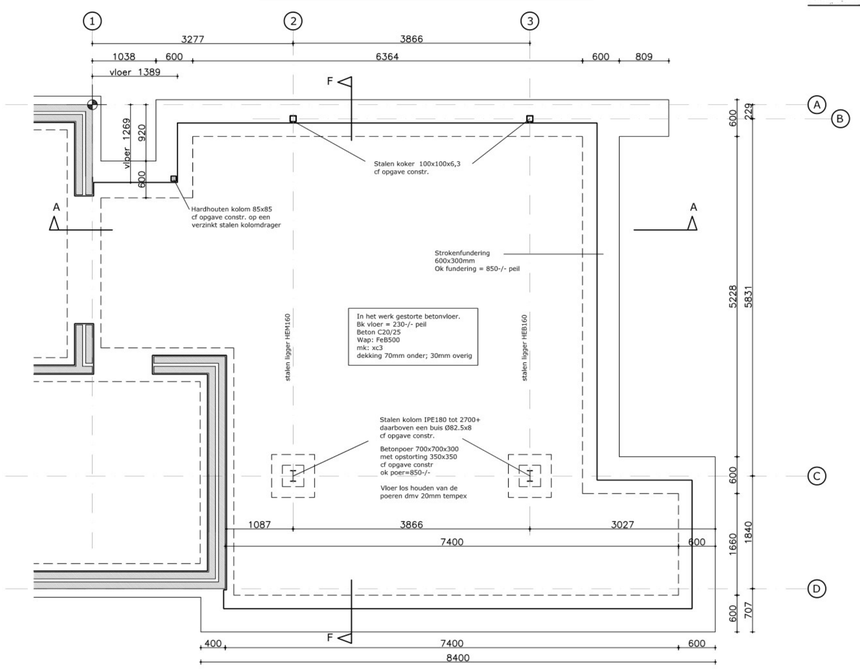

Fundering en bgg vloer

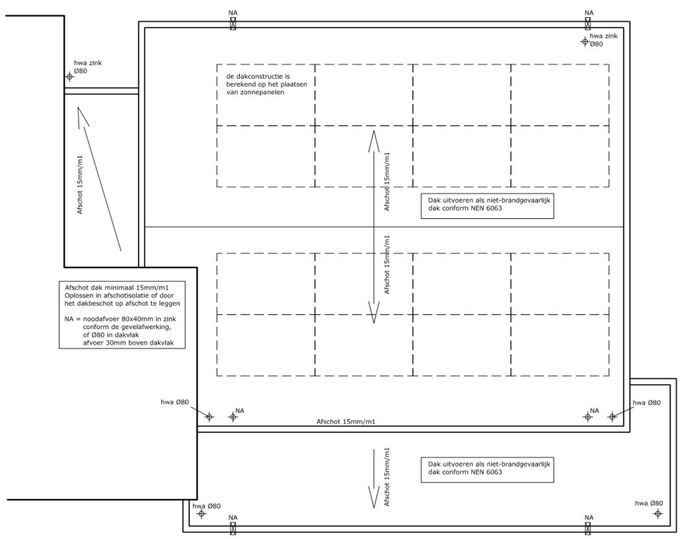

Dak en hwa

GWS-353
B.07
Verbouw en uitbreiding villa
Kreitenmolenstraat 143 Udenhout
Constructies
formaat A1
Schaal 1:50
datum: 11-12-2023

maatvoering in het werk te controleren

GRAAFFWERK
interieur & architectuur
Vlierlaan 39, 5056 XS Berkel Enschot
info@graaffwerk.nl www.graaffwerk.nl