


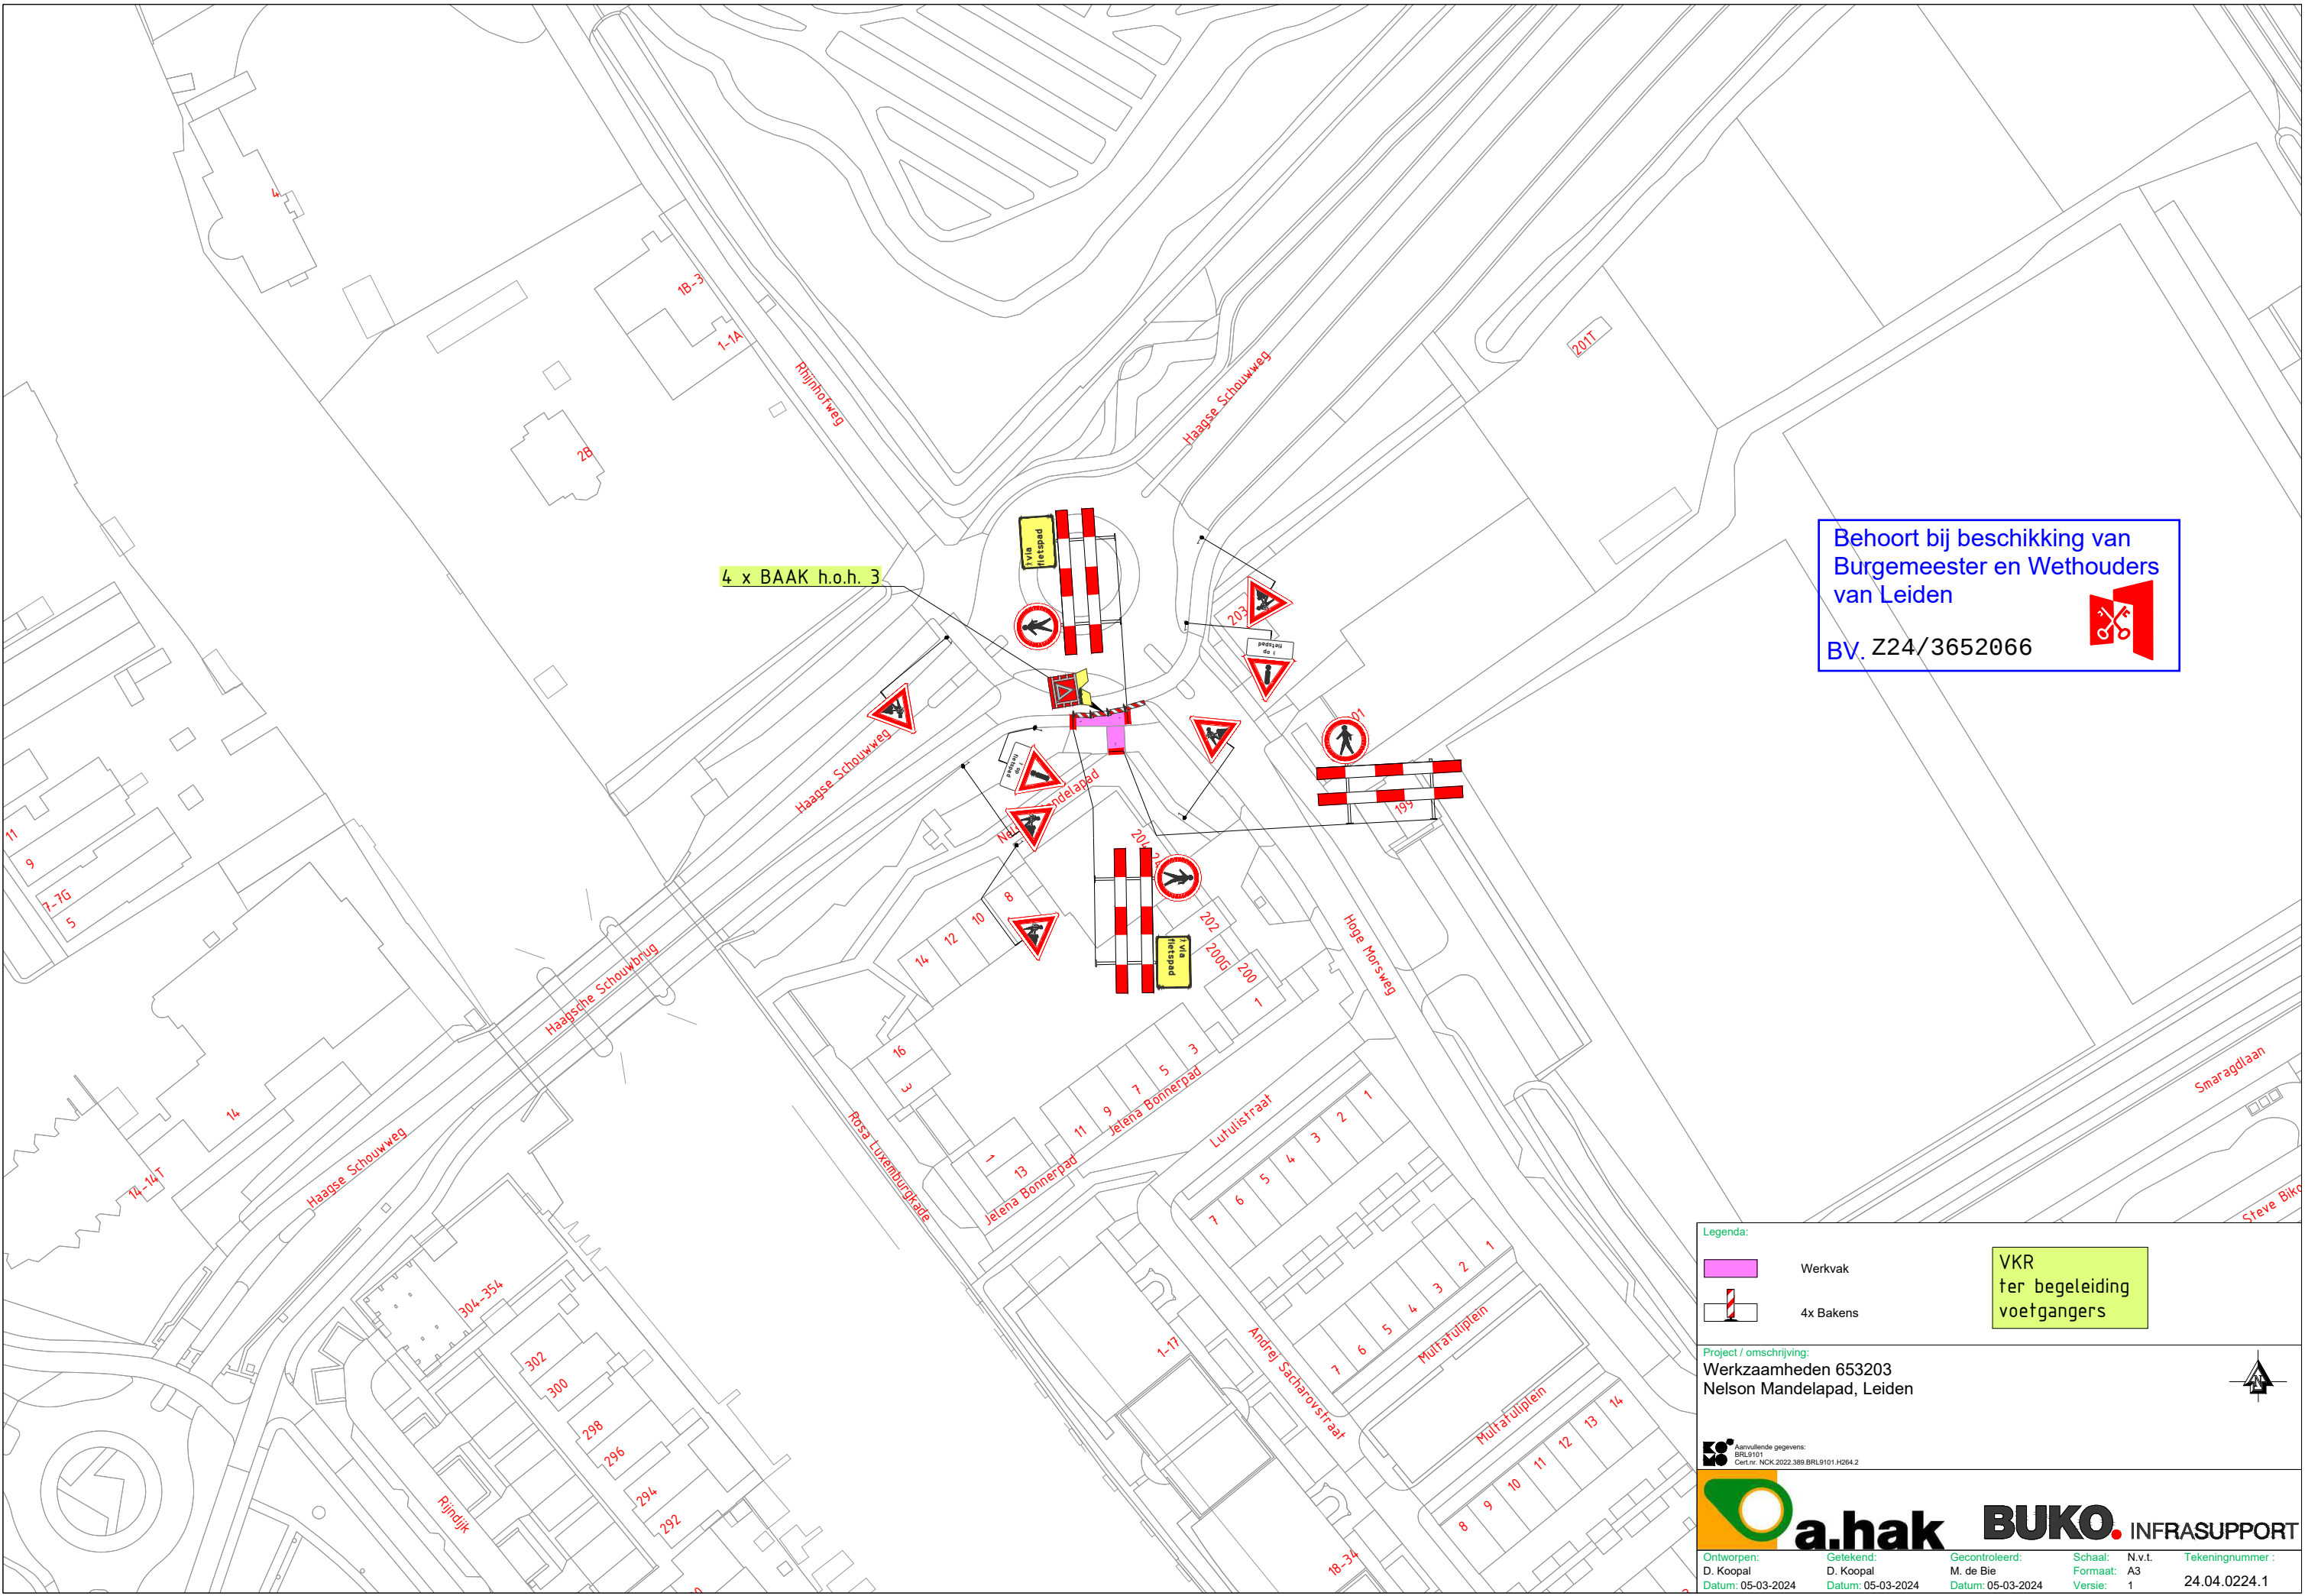

Behoort bij beschikking van
Burgemeester en Wethouders
van Leiden

BV. Z24/3652066



Legenda:

-  Werkvak
-  4x Bakens

VKR
ter begeleiding
voetgangers

Project / omschrijving:
Werkzaamheden 653203
Nelson Mandelapad, Leiden



Aanvullende gegevens:
BRL9101
Cert. nr. NCK.2022.389 BRL9101 H264.2



BUKO. INFRASUPPORT

Ontworpen: D. Koopal Datum: 05-03-2024	Getekend: D. Koopal Datum: 05-03-2024	Gecontroleerd: M. de Bie Datum: 05-03-2024	Schaal: Formaat: A3 Versie: 1	N.v.t. Tekeningsnummer: 24.04.0224.1
--	---	--	-------------------------------------	--