



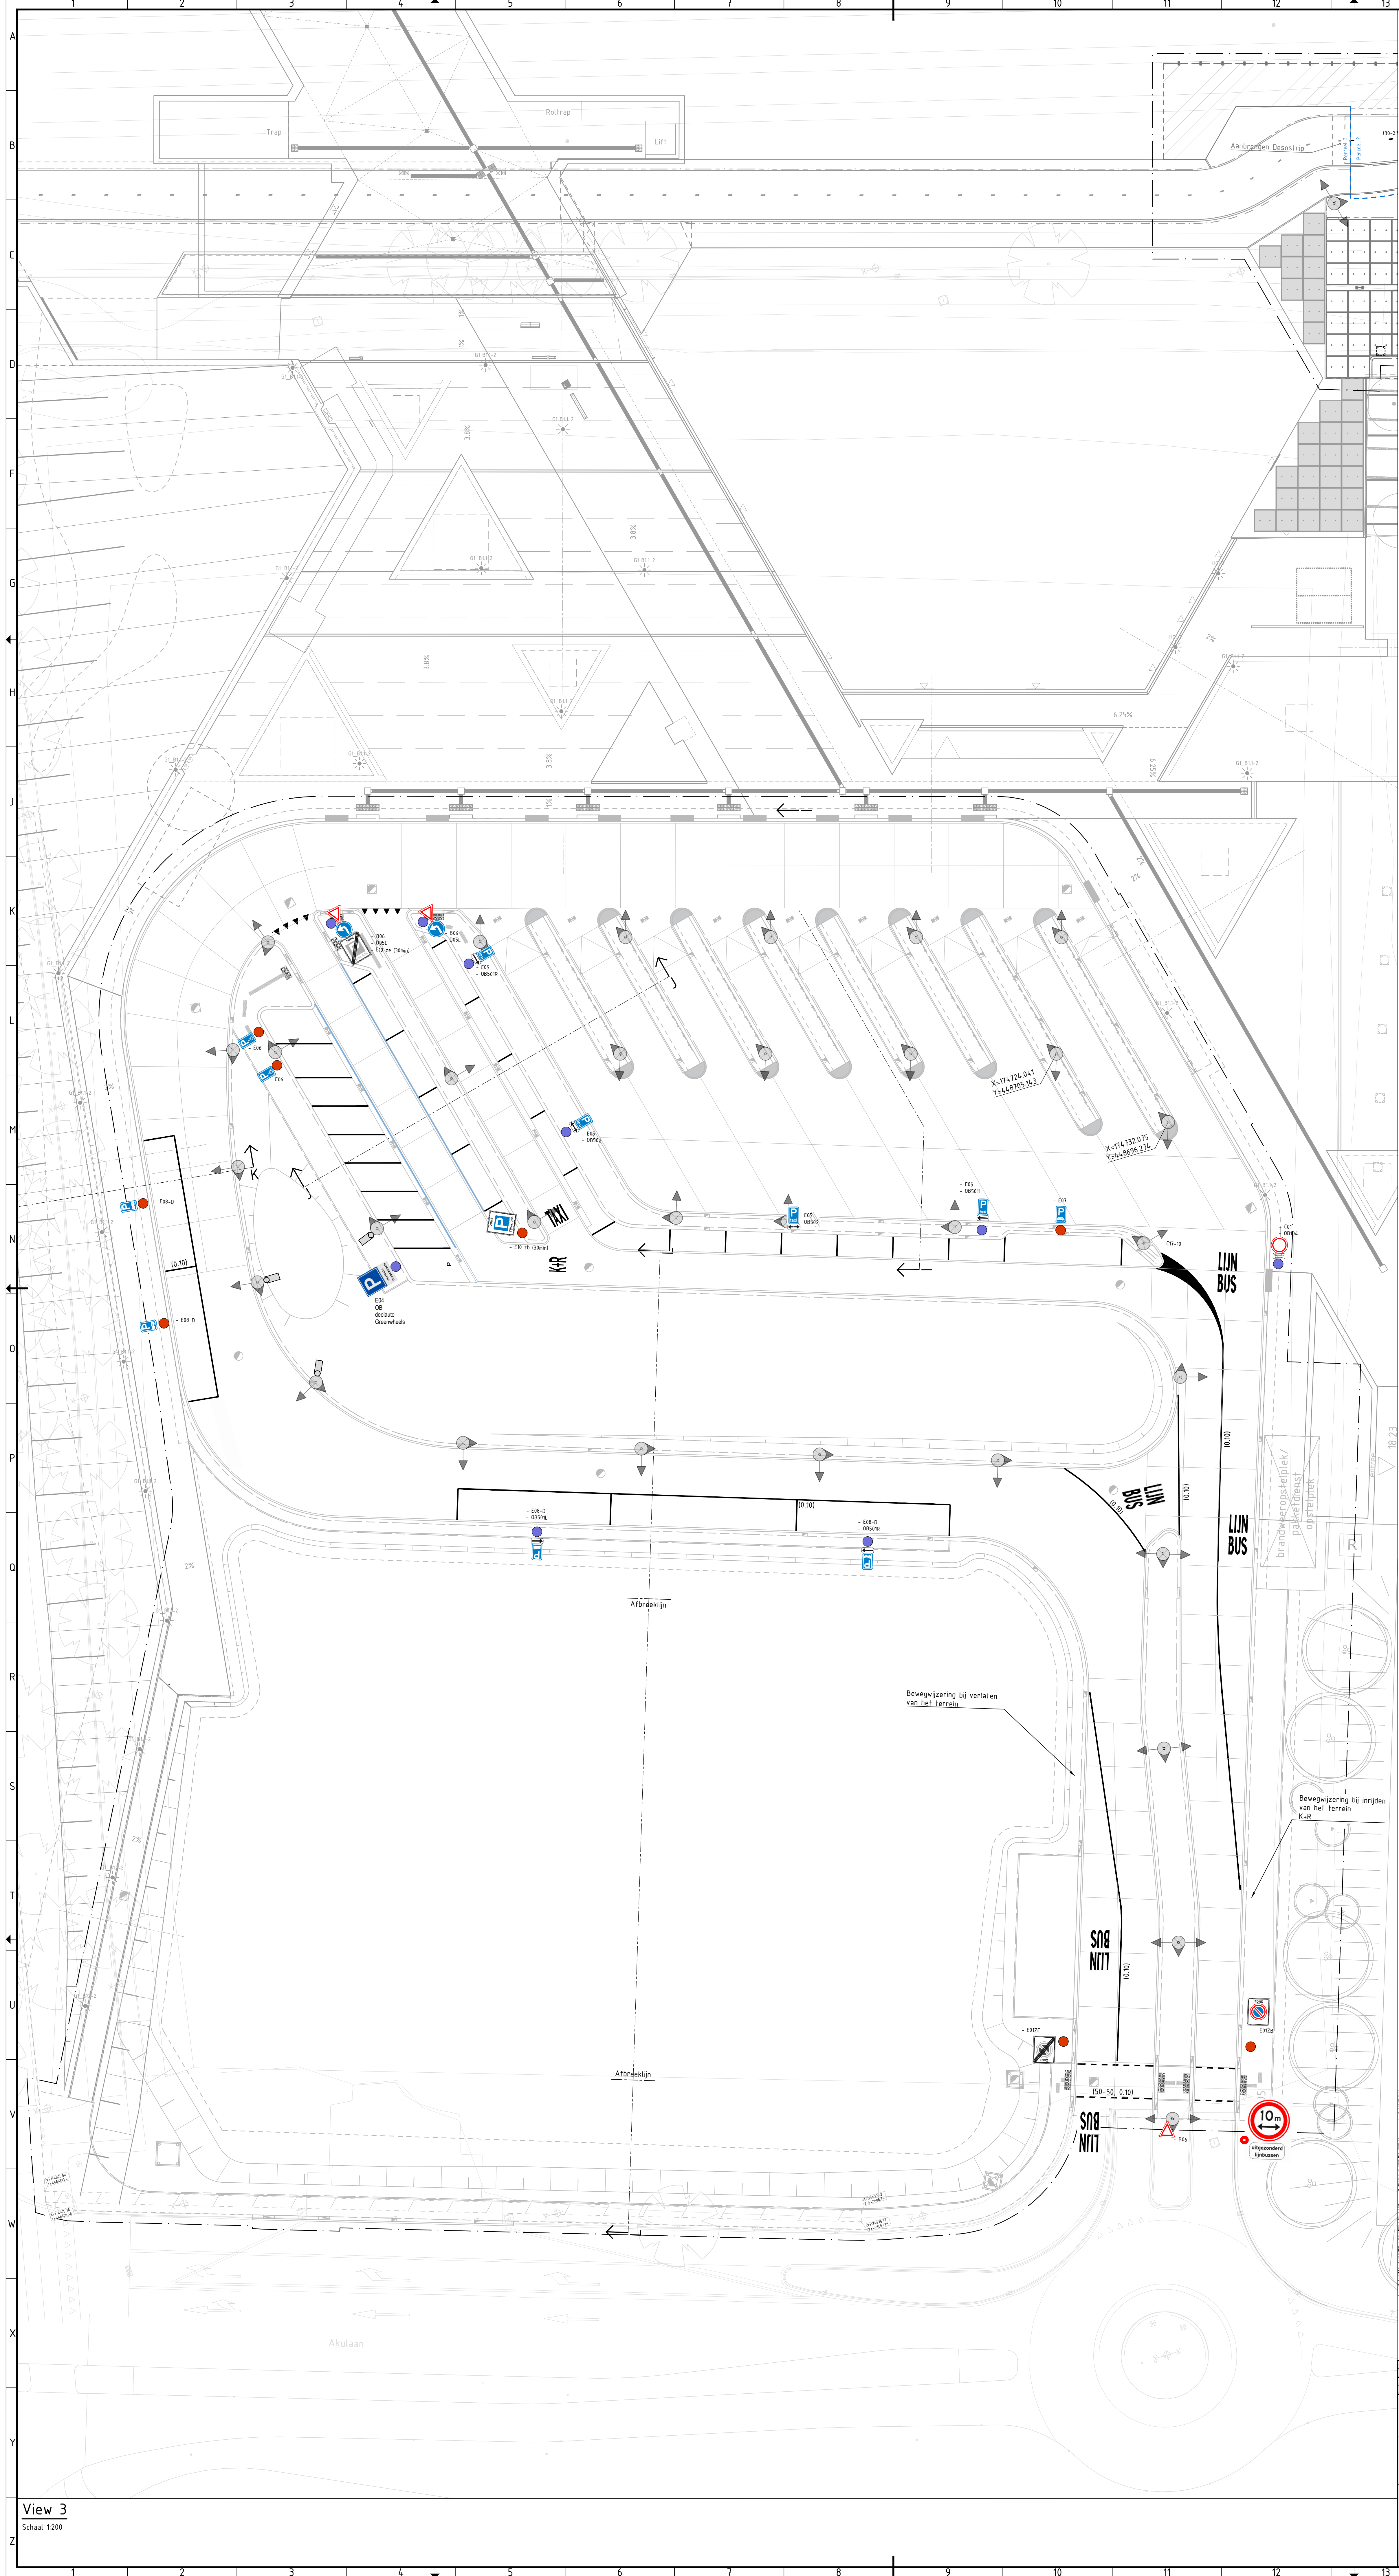

Legenda

- Plaatsen flespaal, lengte 3,9 m
- Plaatsen flespaal, lengte 4,3 m
- Plaatsen verkeersbord op flespaal, type, L52
- Plaatsen verkeersbord op flespaal, type, E05
- Plaatsen verkeersbord op flespaal, type, E06
- Plaatsen verkeersbord op flespaal, type, E07
- Plaatsen verkeersbord op flespaal, type, E08-D
- Plaatsen verkeersbord op flespaal, type, D05
- Plaatsen verkeersbord op flespaal, type, C01
- Plaatsen nieuw verkeersbord op flespaal, type, C17-XX
- Plaatsen verkeersbord op flespaal, type, B06
- Plaatsen nieuw verkeersbord op flespaal, type, E102b (parkeerkaartzone begin, max. 30 min)
- Plaatsen nieuw verkeersbord op flespaal, type, E112e (parkeerkaartzone einde, max. 30 min)
- Plaatsen verkeersbord op flespaal, type, OB104
- Plaatsen verkeersbord op flespaal, type, OB50R/OB50L
- Plaatsen nieuw verkeersbord op flespaal, type, E012B
- Plaatsen nieuw verkeersbord op flespaal, type, E012E
- Aanbrengen doorgetrokken blauwe marking, uitvoeren in BSS, KF
- Aanbrengen thermoplastmarkering 50-50 streep, 10 cm breed
- Aanbrengen thermoplastmarkering haaienandmarkering, 50x50 cm
- Markering busbaanscheiding, doorgetrokken thermoplast marking 10 cm breed
- Markering parkeervakscheiding, doorgetrokken witte BSS, KF
- Markering symbol, tekst 'LUNBUS', thermoplast marking, hoogte 16 m
- Markering symbol, tekst 'TAXI', thermoplast marking hoogte 16 m
- Markering symbol, tekst 'K+R', thermoplast marking hoogte 16 m

LUN
BUS
TAXI
K+R

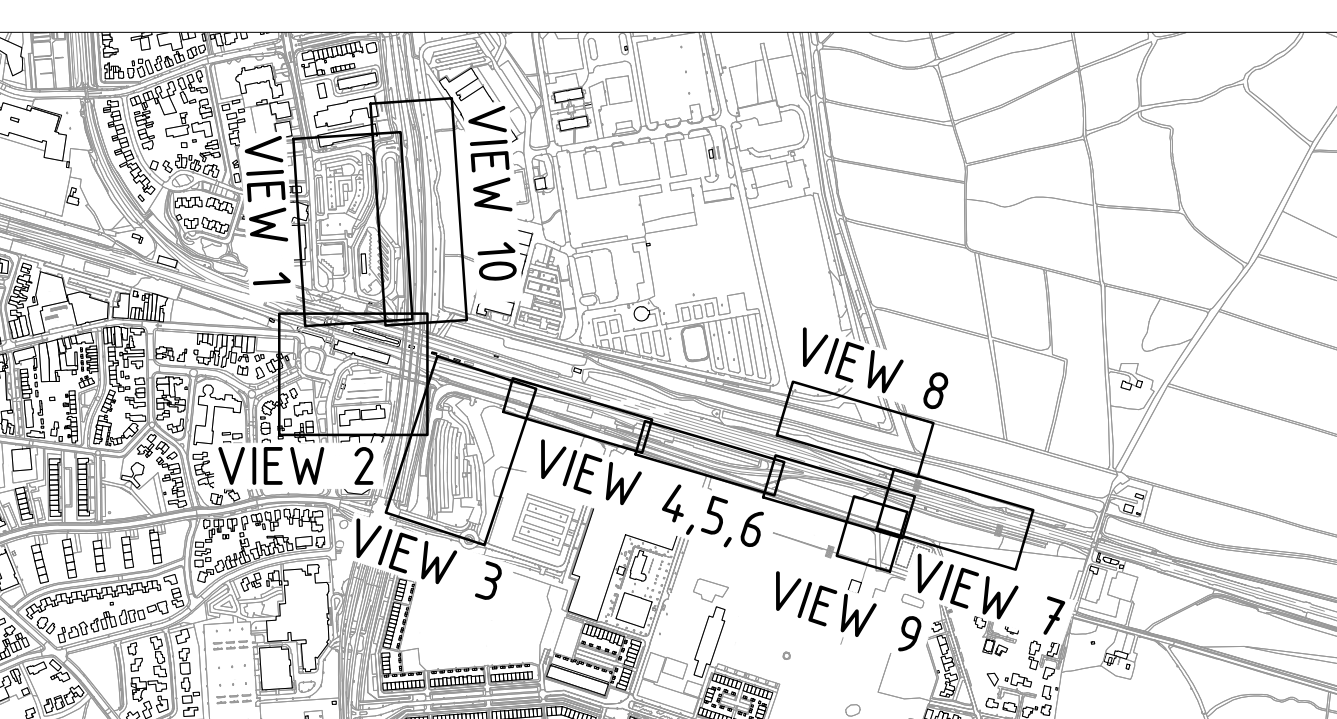

View 3

Schaal 1:200

3.0	Wijzigingen n.a.v. opstellen werkbestek	TIGER	WVLE	1.01	12-09-2023
2.0	Nr. Aanbrenging vooraf en parkeerzone(s) bebouwing	RVA	WVLE	1.01	15-06-2023
1.0	Externe afgeve	TIGER	WVLE	1.01	14-04-2023
0.0	Uitvoering	gepland	gepland	gepland	gepland
opdrachtgever					
Gemeente Ede					
project					
OV knoop contract 3					
werkzaamheid					
Bestek ontwerp Busplein Bebording en marking					
documentatie					
Definitief					
documentnummer					
BE8557-TE-BO-6203					
formaat	schaal	type	bladnr.	van	
A0	1:200	BO	1	1	