




Schaal 1:500

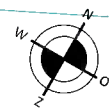


Schaal 1:500

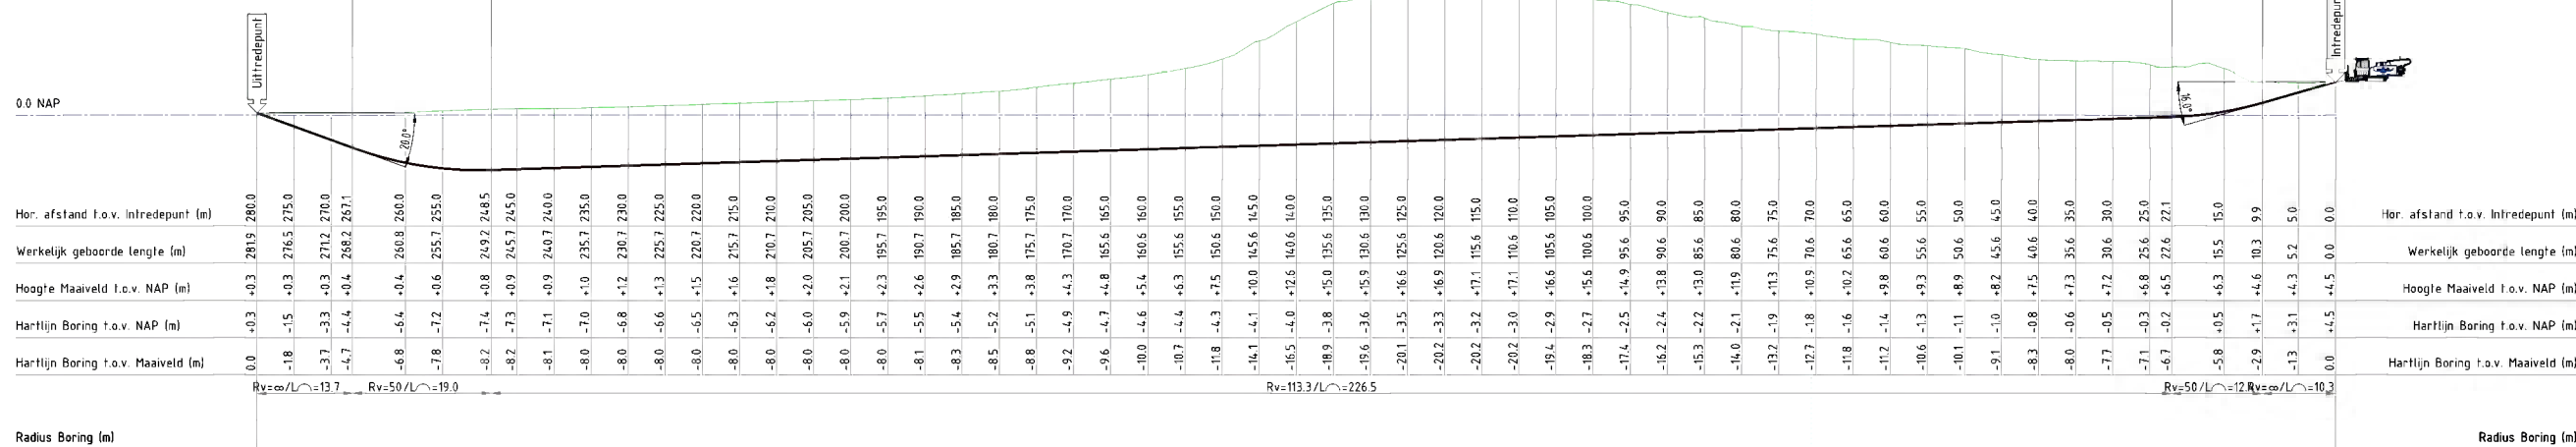

Schaal 1:1000

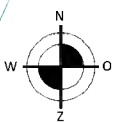

Schaal 1:10

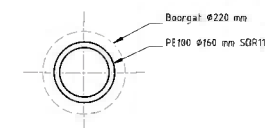

- **Opgenomen**
  - Kluidentie 2300019452 (alleen b.v. ontverpasi);
  - Mogelien in meters f.v. NAP;
  - Houtvoering in meters, tenz anders aangegeven;
  - Boring uitvoeren met vuk- of vergetuikbaar meinstument;
  - Door oprichter/ver te organiseren
- Verkeersmaatregelen b.v. verkeersin b.v. in- en uitdtepunten,
  - Bereikbaarheid verkeialie;
  - Afsluten dandop b.v. inldtepunt en boorspelling;
  - Toegangs sluis rignen en dandig b.v. inldtepunt (ca. 100 m<sup>2</sup> b.v. opstelling boornachine, vrachtwagen, zuigwagen etc.);
  - Insliebing behelzenden en/of voorgenomen verkeersaanid;
  - Toestemming gebruik terren b.v. boorspelling;
- Exacte in- en/of uitdte in het werk te bepalen d.v. het graven van profiessieuen

| LEGENDA BESTAANDE KABELS EN LEIDINGEN   |   |   |   | Wijzing   | Datum   | Omschrijving wijzing                                | Gekend   |
|---|---|---|---|---|---|-----------------------------------------------------|---|
|  BUSLEIDING DEVAARLE INHOUD<br> DATATRAFFIEK<br> GAS HOGE DRUK<br> GAS LAAG DRUK<br> HOOGSPANNING<br> LAAGSPANNING<br> LANDELIJKE HOOGSPANNINGSNET<br> MIDDELSPANNING<br> OVERDEKTE<br> PETROLIJNEN<br> RIJOL DICHER DRUK<br> RIJOL VRIJ VERVAL<br> WARMTE<br> WATER |  D<br> C<br> B<br> A<br> E<br> F<br> G<br> H<br> I<br> J<br> K | 10-02-2023<br>Dinsdag<br>11-02-2023<br>Dinsdag<br>12-02-2023<br>Woensdag<br>13-02-2023<br>Donderdag<br>14-02-2023<br>Vrijdag<br>15-02-2023<br>Zaterdag<br>16-02-2023<br>Zondag                      |   |   | Opdrachtgever: Dumeke BV<br>Referentie: OG: -<br>Gekend: B H   | Schaaf: 1:10/50/1000<br>Format: A1<br>Blad: 1 van 1 | Datum plot: 10-2-2023<br>Tekening-/boornummer:   |
|   | Horizontaal gesneden boring 1x PE100 SDR11 Ø160 mm<br>HDPE100, vervangen zuivelleiding Ecogate<br>Rijnlaan (Paal 17) te De Koot (Tweel)   |   |   |   |   |                                                     | <br><b>23015-HDDO</b><br> |
|   |  boorlijn<br> water,   |  rijnlaan<br> wijkterrein |  Zandwijk 5<br> 1731 LS Winkel |  Postbus 32<br> 1730 AA Winkel |  info@gestuurd-boren.nl<br> www.gestuurd-boren.nl |                                                     |   |