




Doorsnede A - A

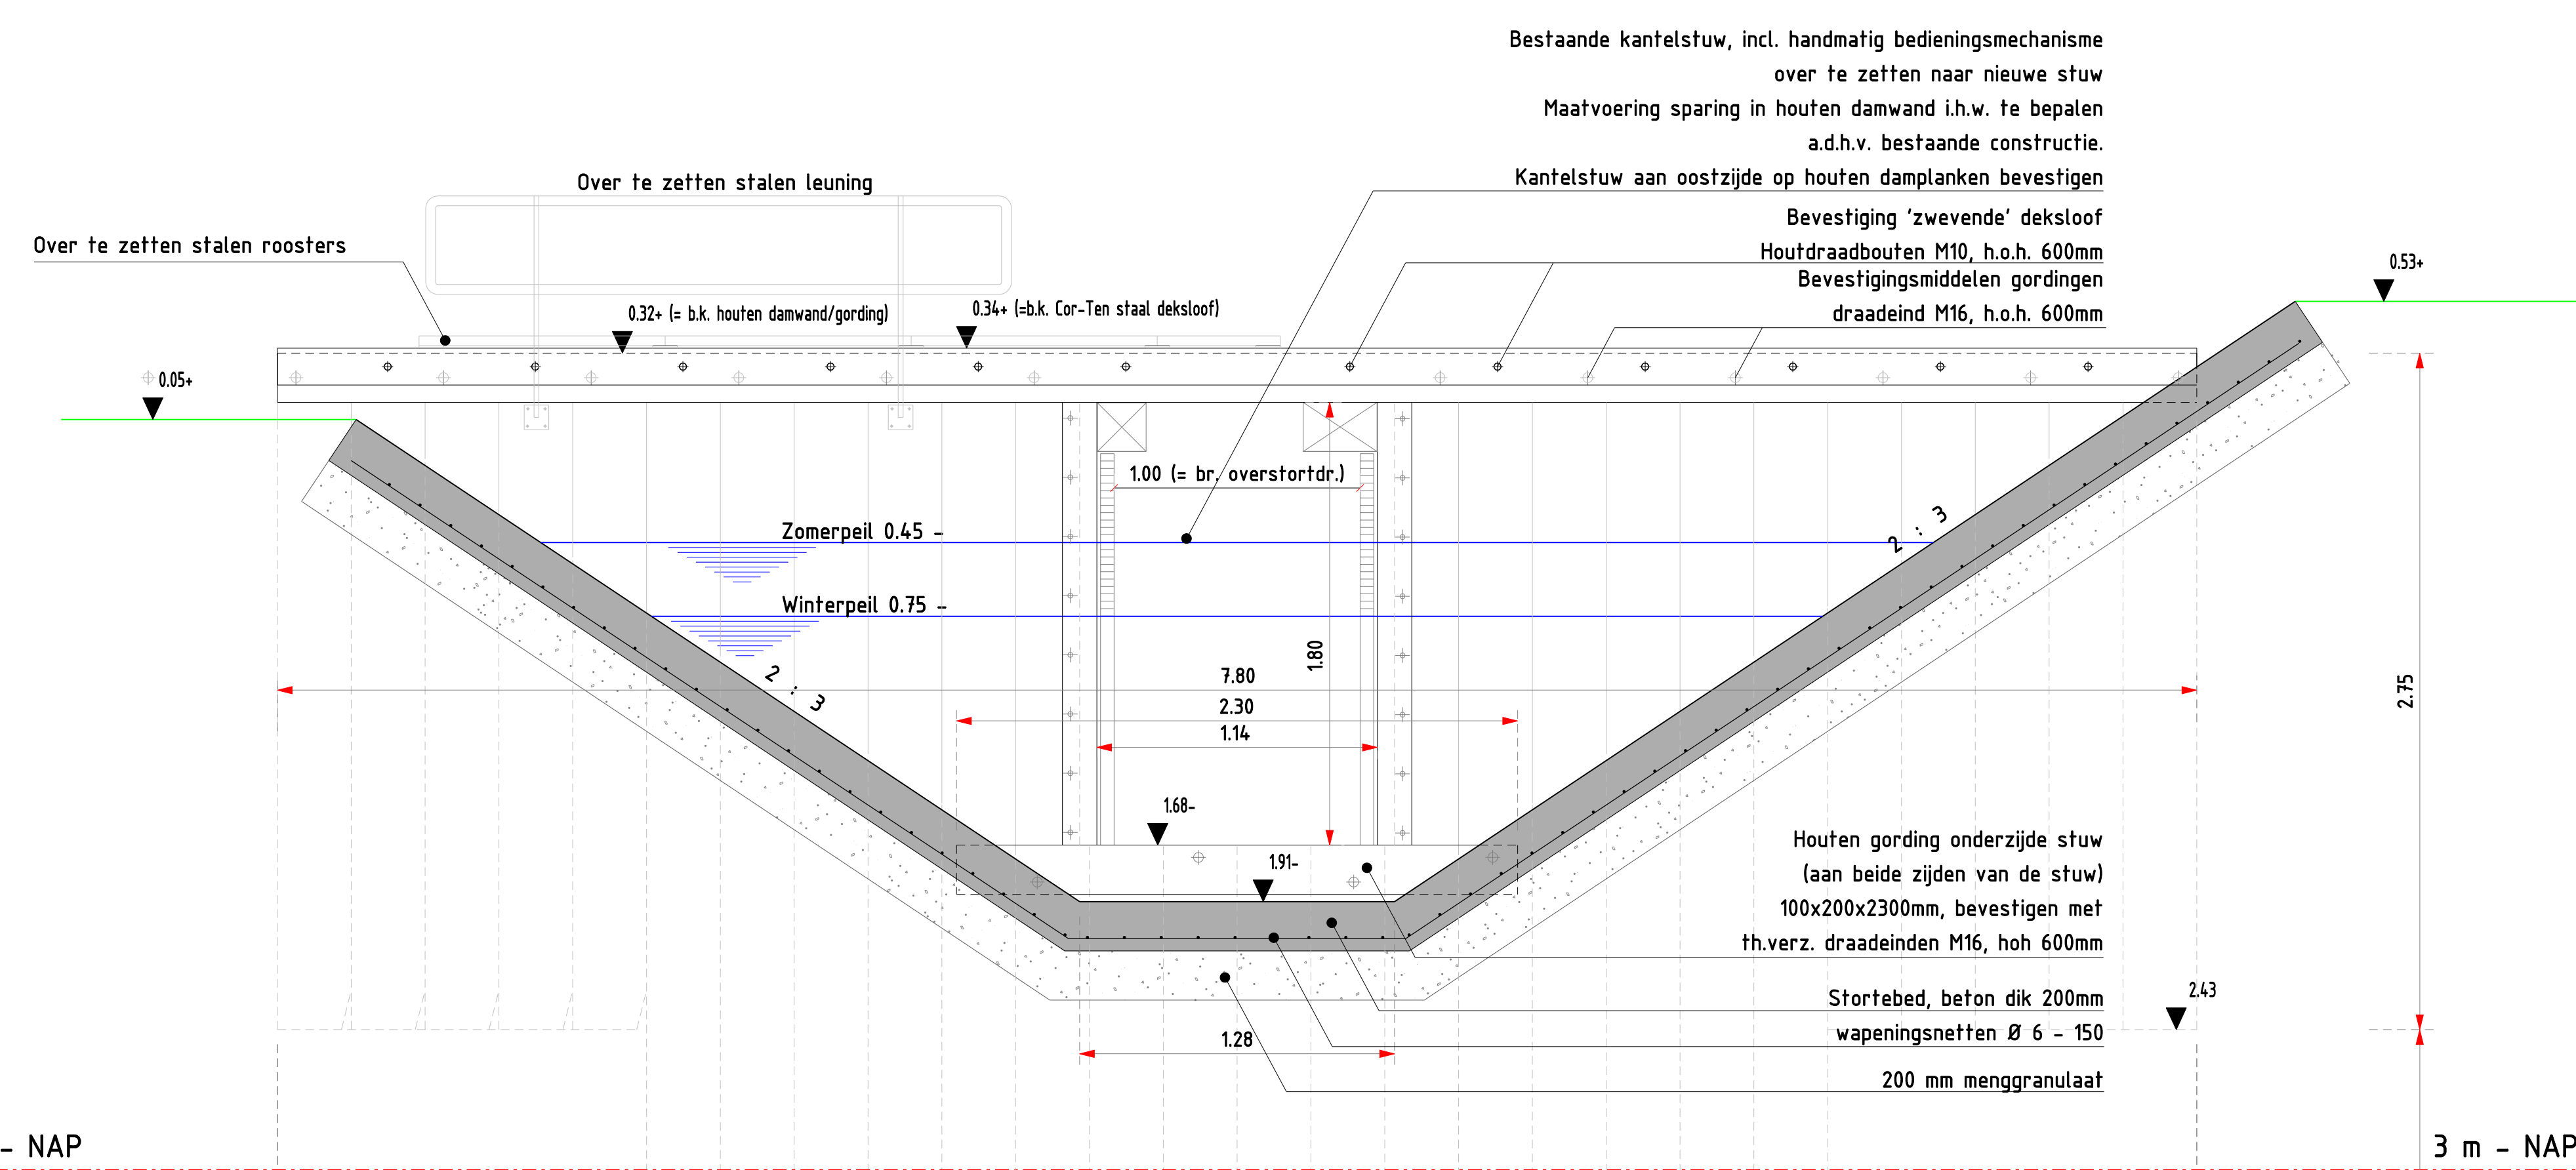

Doorsnede B - B
(aanzicht van oost naar west)

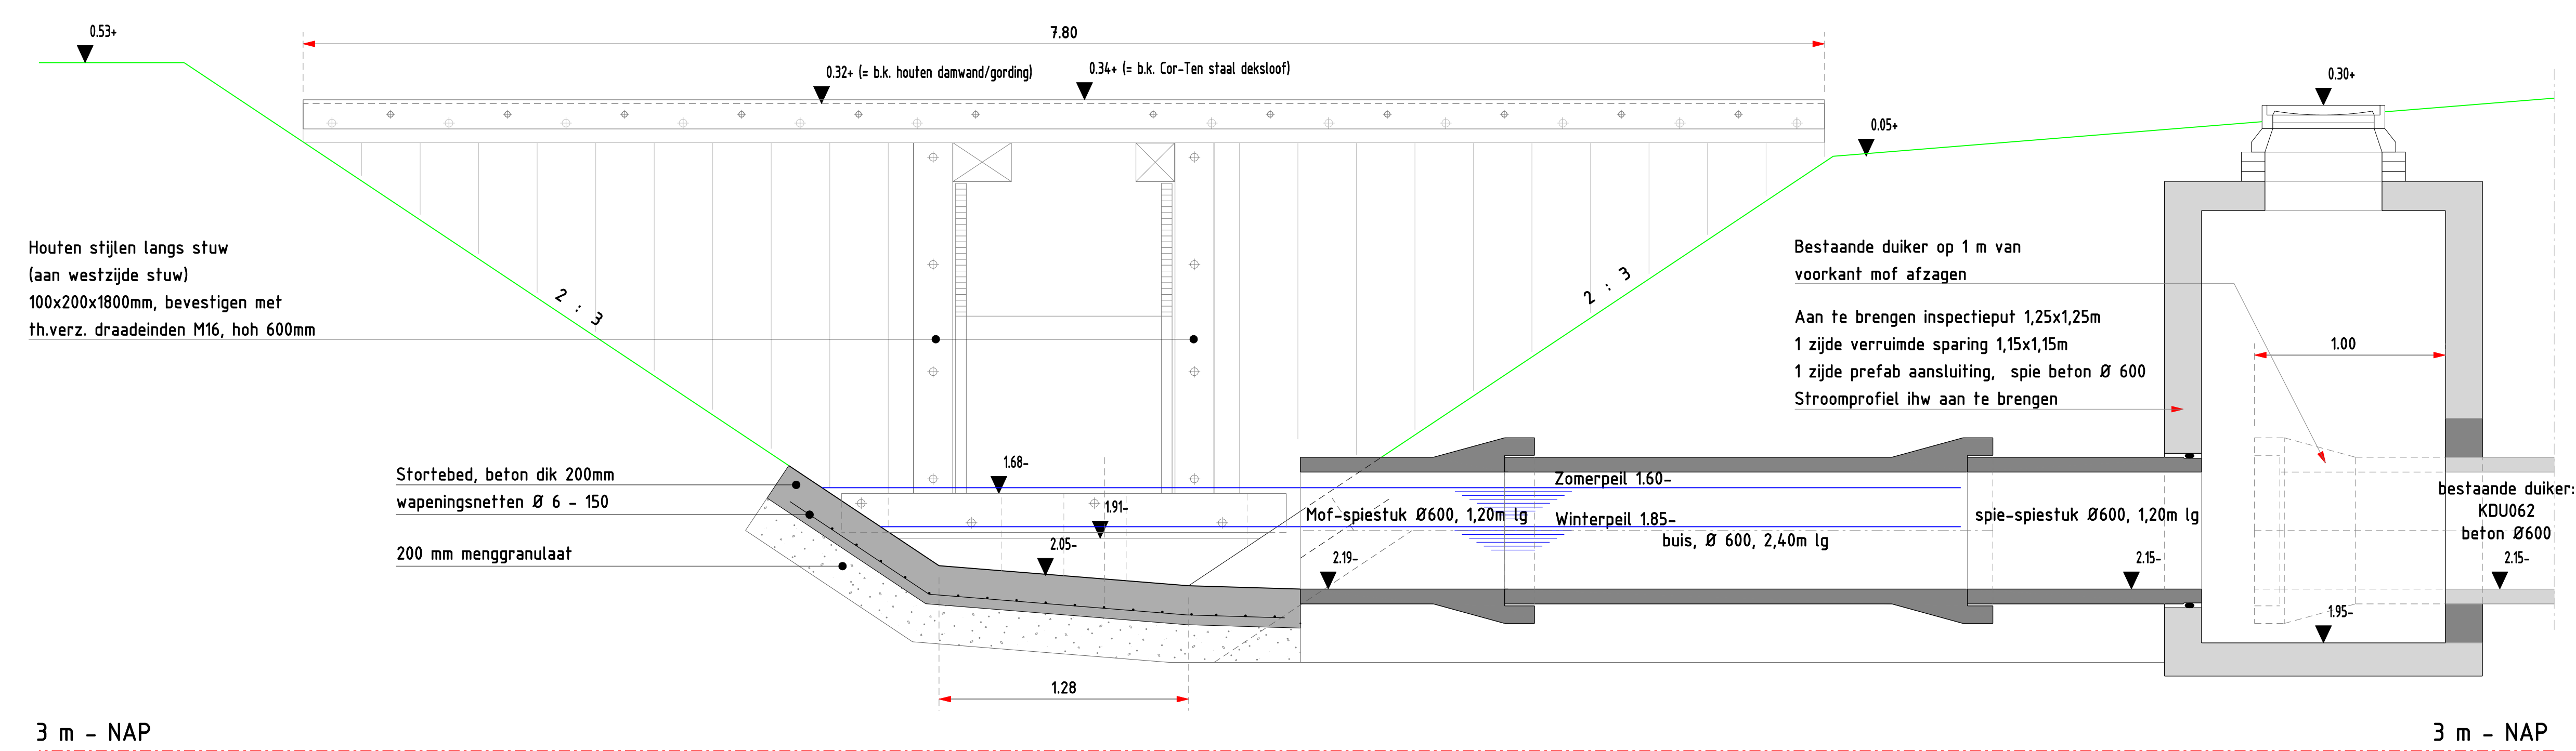

Doorsnede C - C
Aanzicht van west naar oost

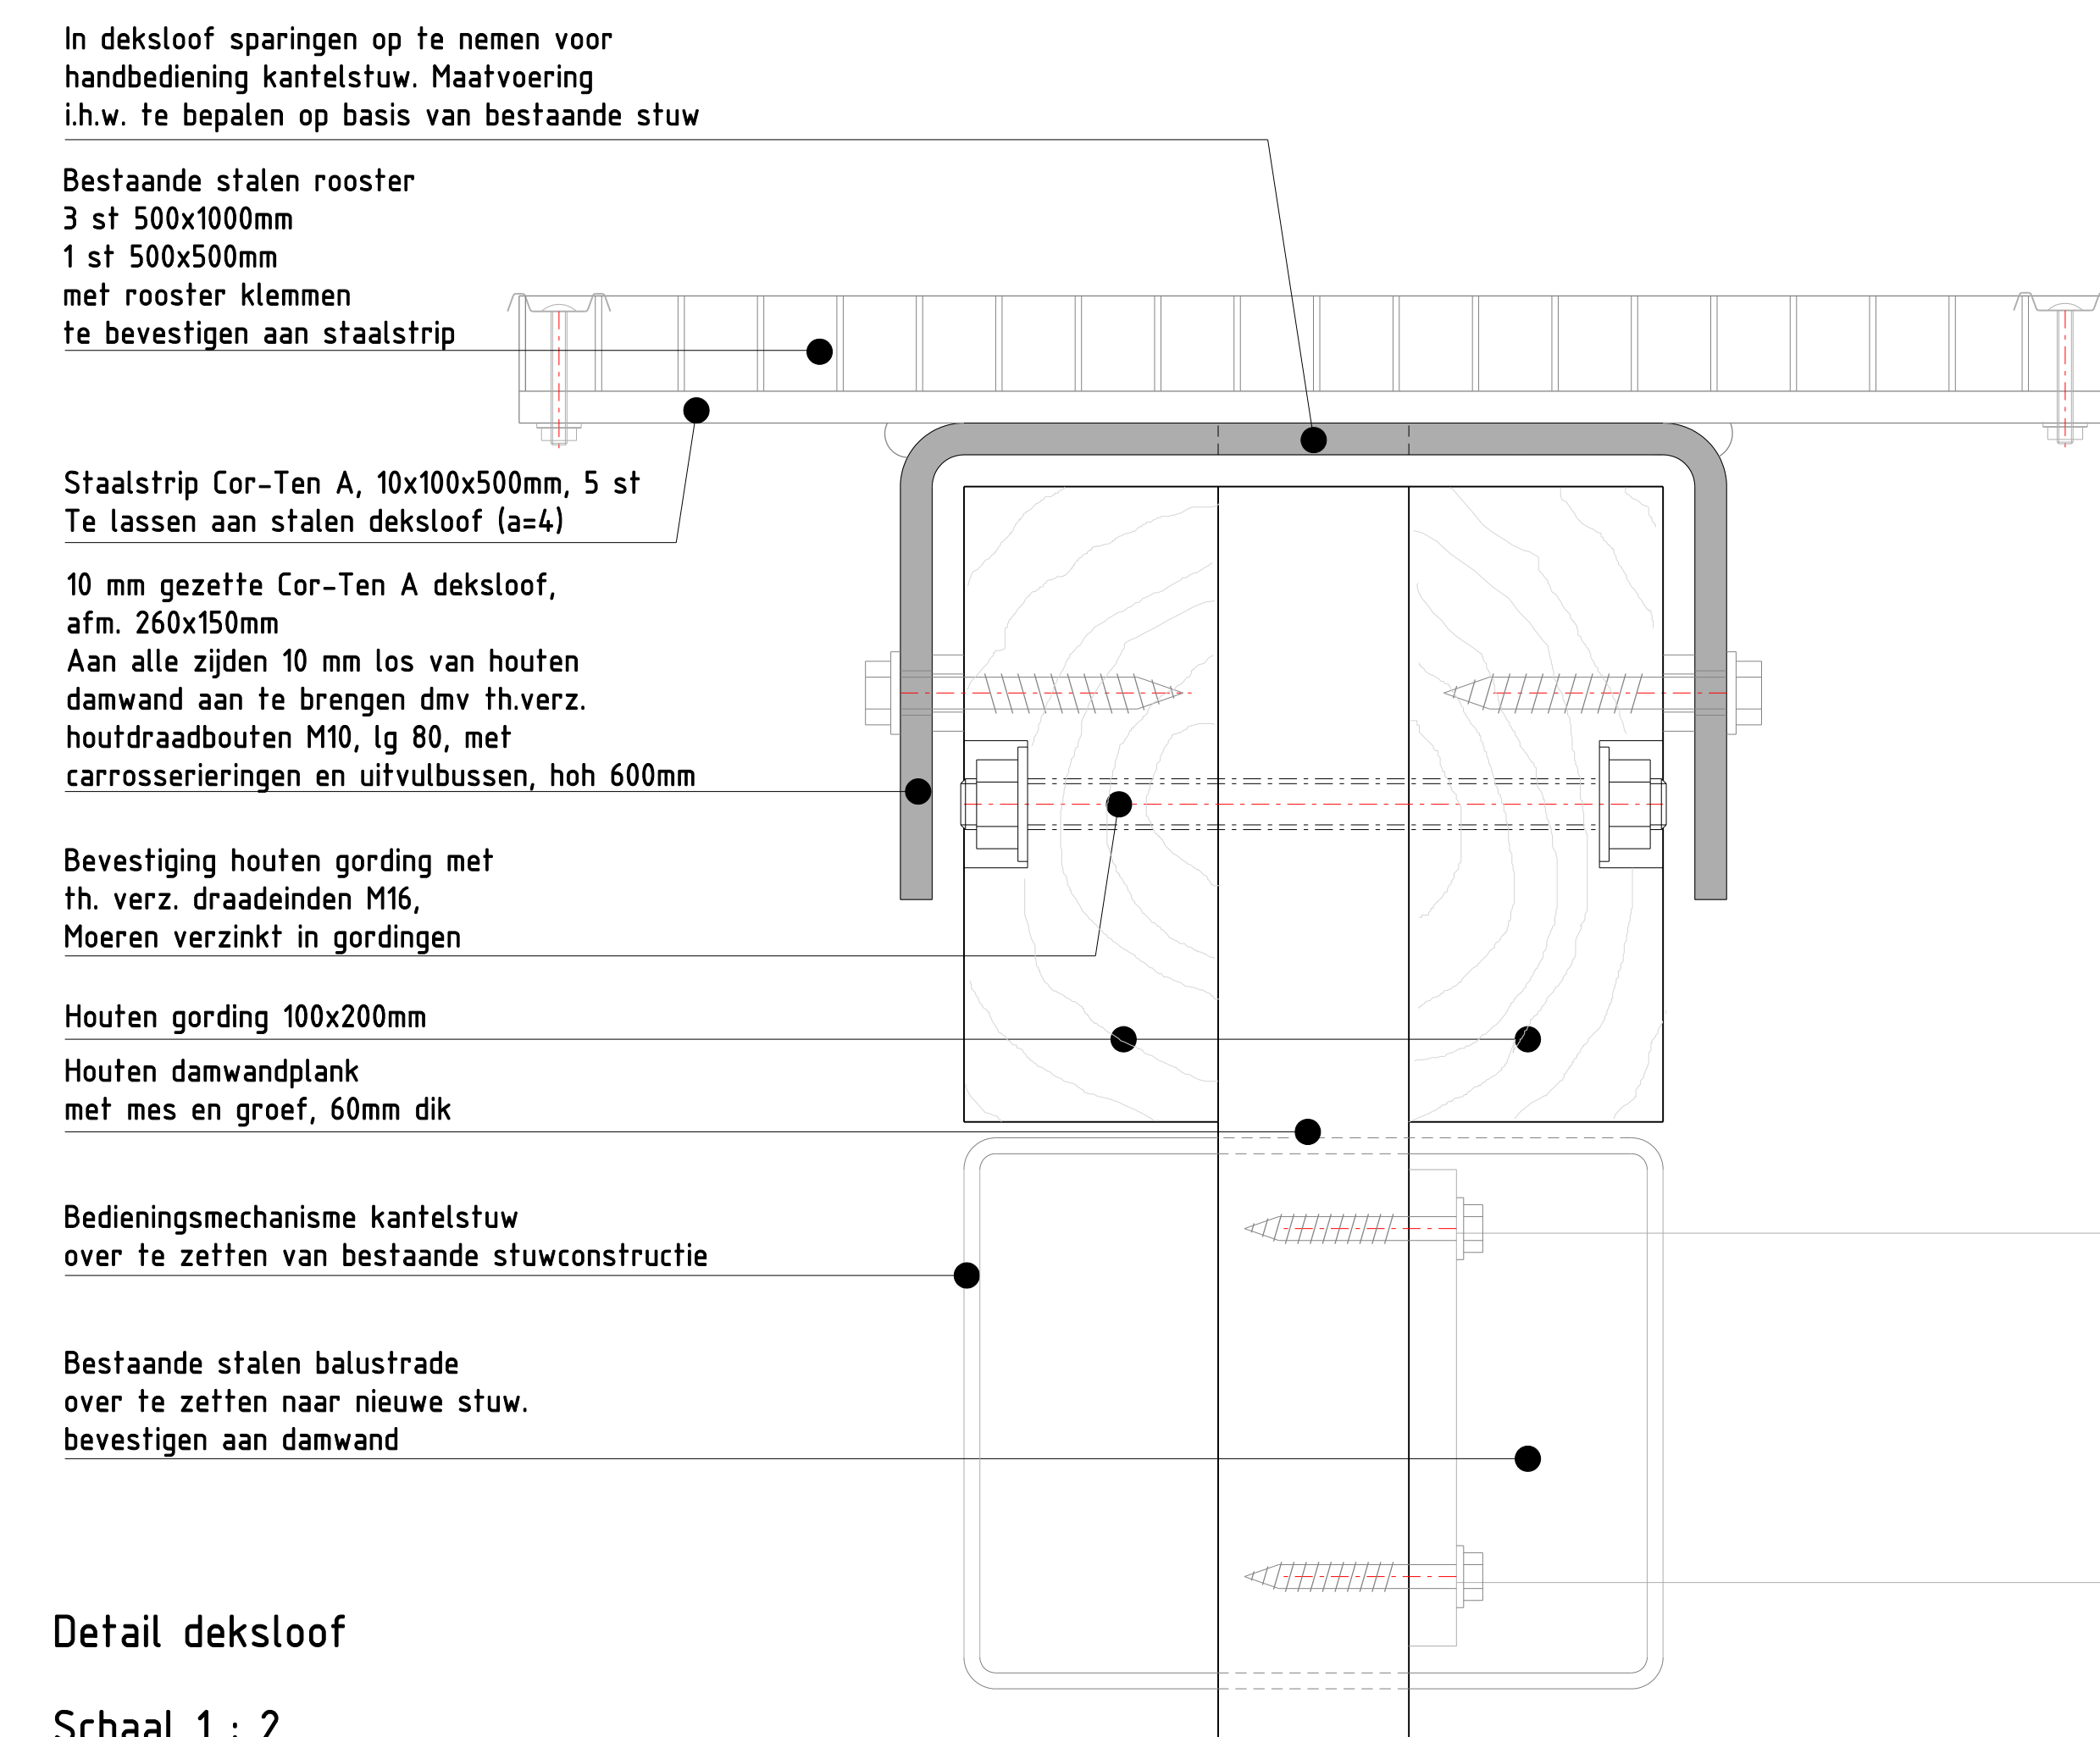

Detail deksloof

Schaal 1 : 2

Kantelstuw is in huidige situatie met flenzen bevestigd aan westzijde van de stuw. In de nieuwe situatie zal kantelstuw aan oostzijde op damwandplanken bevestigd worden. Kantelstuw zal hiervoor aangepast worden door de firma Bartels in Moerstraten.

Kantelstuw demonteren en vervoeren. Na aanpassing / revisie kantelstuw terug vervoeren naar werk en monteren in nieuwe stuwconstructie.

WBD24-743727-D

08					
05					
04					
03					
02					
01					
Wijziging					
Datum					
naam					
Projectnr.					
Status					
- CONCEPT -					2
Opdrachtgever					 De Lange Meelen 4741 TZ HOEVEN Tel 06 22 64 03 64 Fax 0165 388 124
Gemeente Steenbergen Realisatie & Beheer					
Project					Beschrijving Detail nieuwe stuw
Woonrijp maken Buiten de Veste 3 en 3a te Steenbergen -- BESTEK --					
Formaat					Formaat 64x260 mm Schaal 1:2, 1:20 Datum 23-02-2024

Maatvoering in meters en hoogtes toe NAP
Maatvoering in het werk te schetsen

De Lange Meelen
4741 TZ HOEVEN
Tel 06 22 64 03 64
Fax 0165 388 124

De Lange Meelen
4741 TZ HOEVEN
Tel 06 22 64 03 64
Fax 0165 388 124

Formaat 64x260 mm Schaal 1:2, 1:20 Datum 23-02-2024