



This document is property of GOLDBECK Solar GmbH and is protected by copyright. It can neither be copied nor be given to any person or be used by them without an authorization from the owner. Offenders will be liable for damages.

Diese Unterlage ist Eigentum der GOLDBECK GmbH und ist urheberrechtlich geschützt. Sie darf ohne ausdrückliche Genehmigung weder vervielfältigt noch Dritten zugänglich gemacht oder für Dritte verwendet werden. Zuwiderhandlungen verpflichten zu Schadenersatz. Copyright by GOLDBECK GmbH.


Ground view with earth works

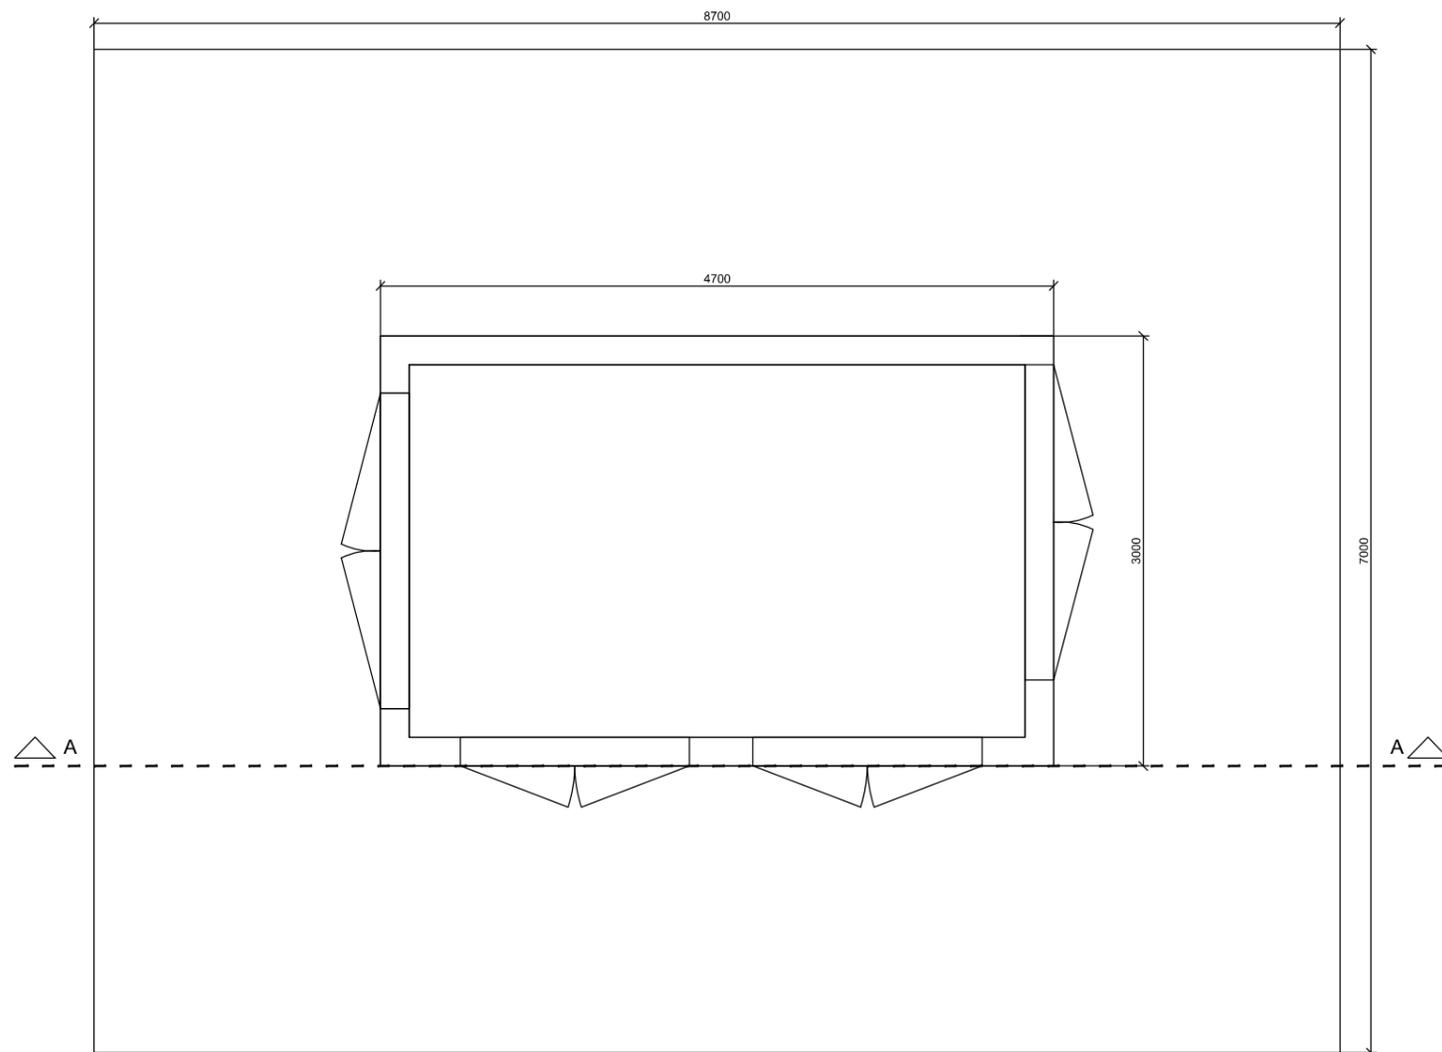

Ground view after construction without Details of the concrete foundations

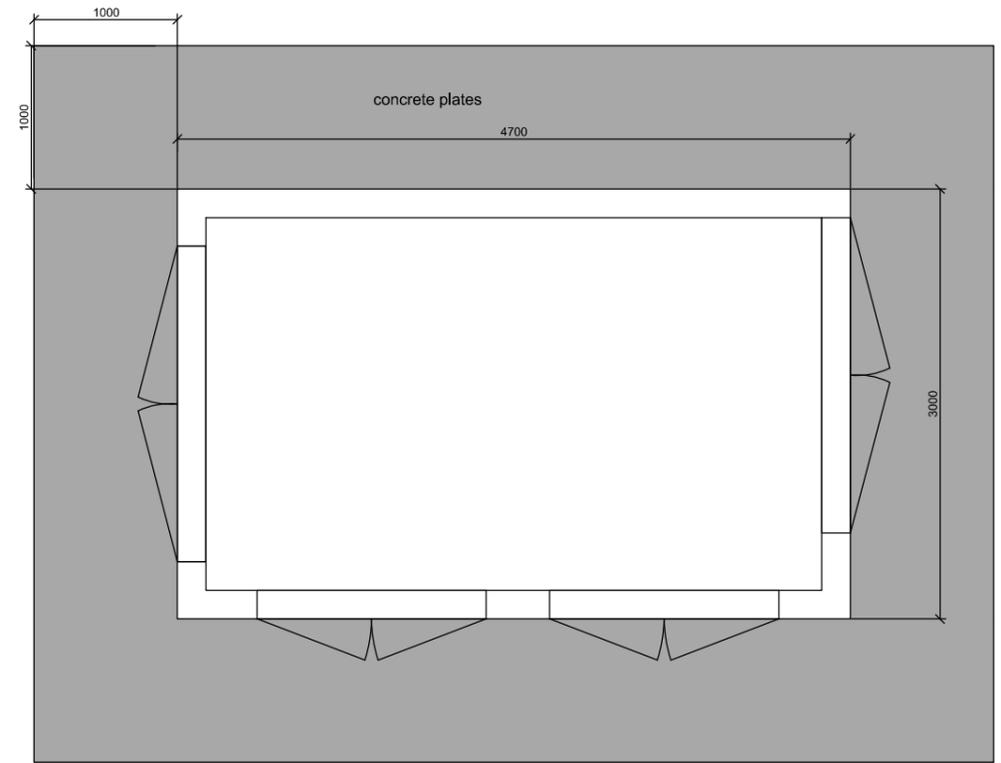

Section AA'

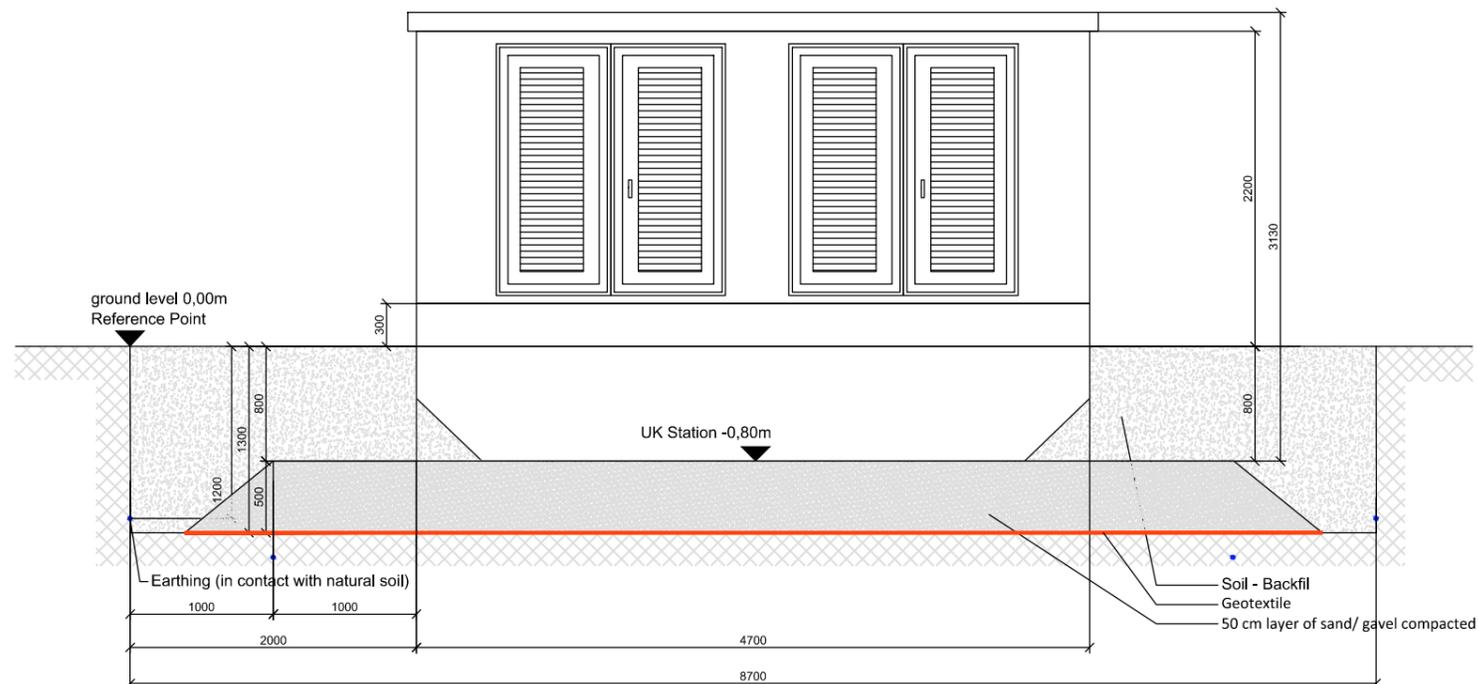

Index	Date	Name	Modification
Drawn:	31.05.2023		
Checked:			
Scale:	o.M.		
Project: Powerfield Heino II			Project Nr.: GS11208
Drawing Title: Detail Earth Works Transformer			Phase: Preliminary <input type="checkbox"/> 01-02
			Issued for construction <input checked="" type="checkbox"/> Index
			As built <input type="checkbox"/> 00