


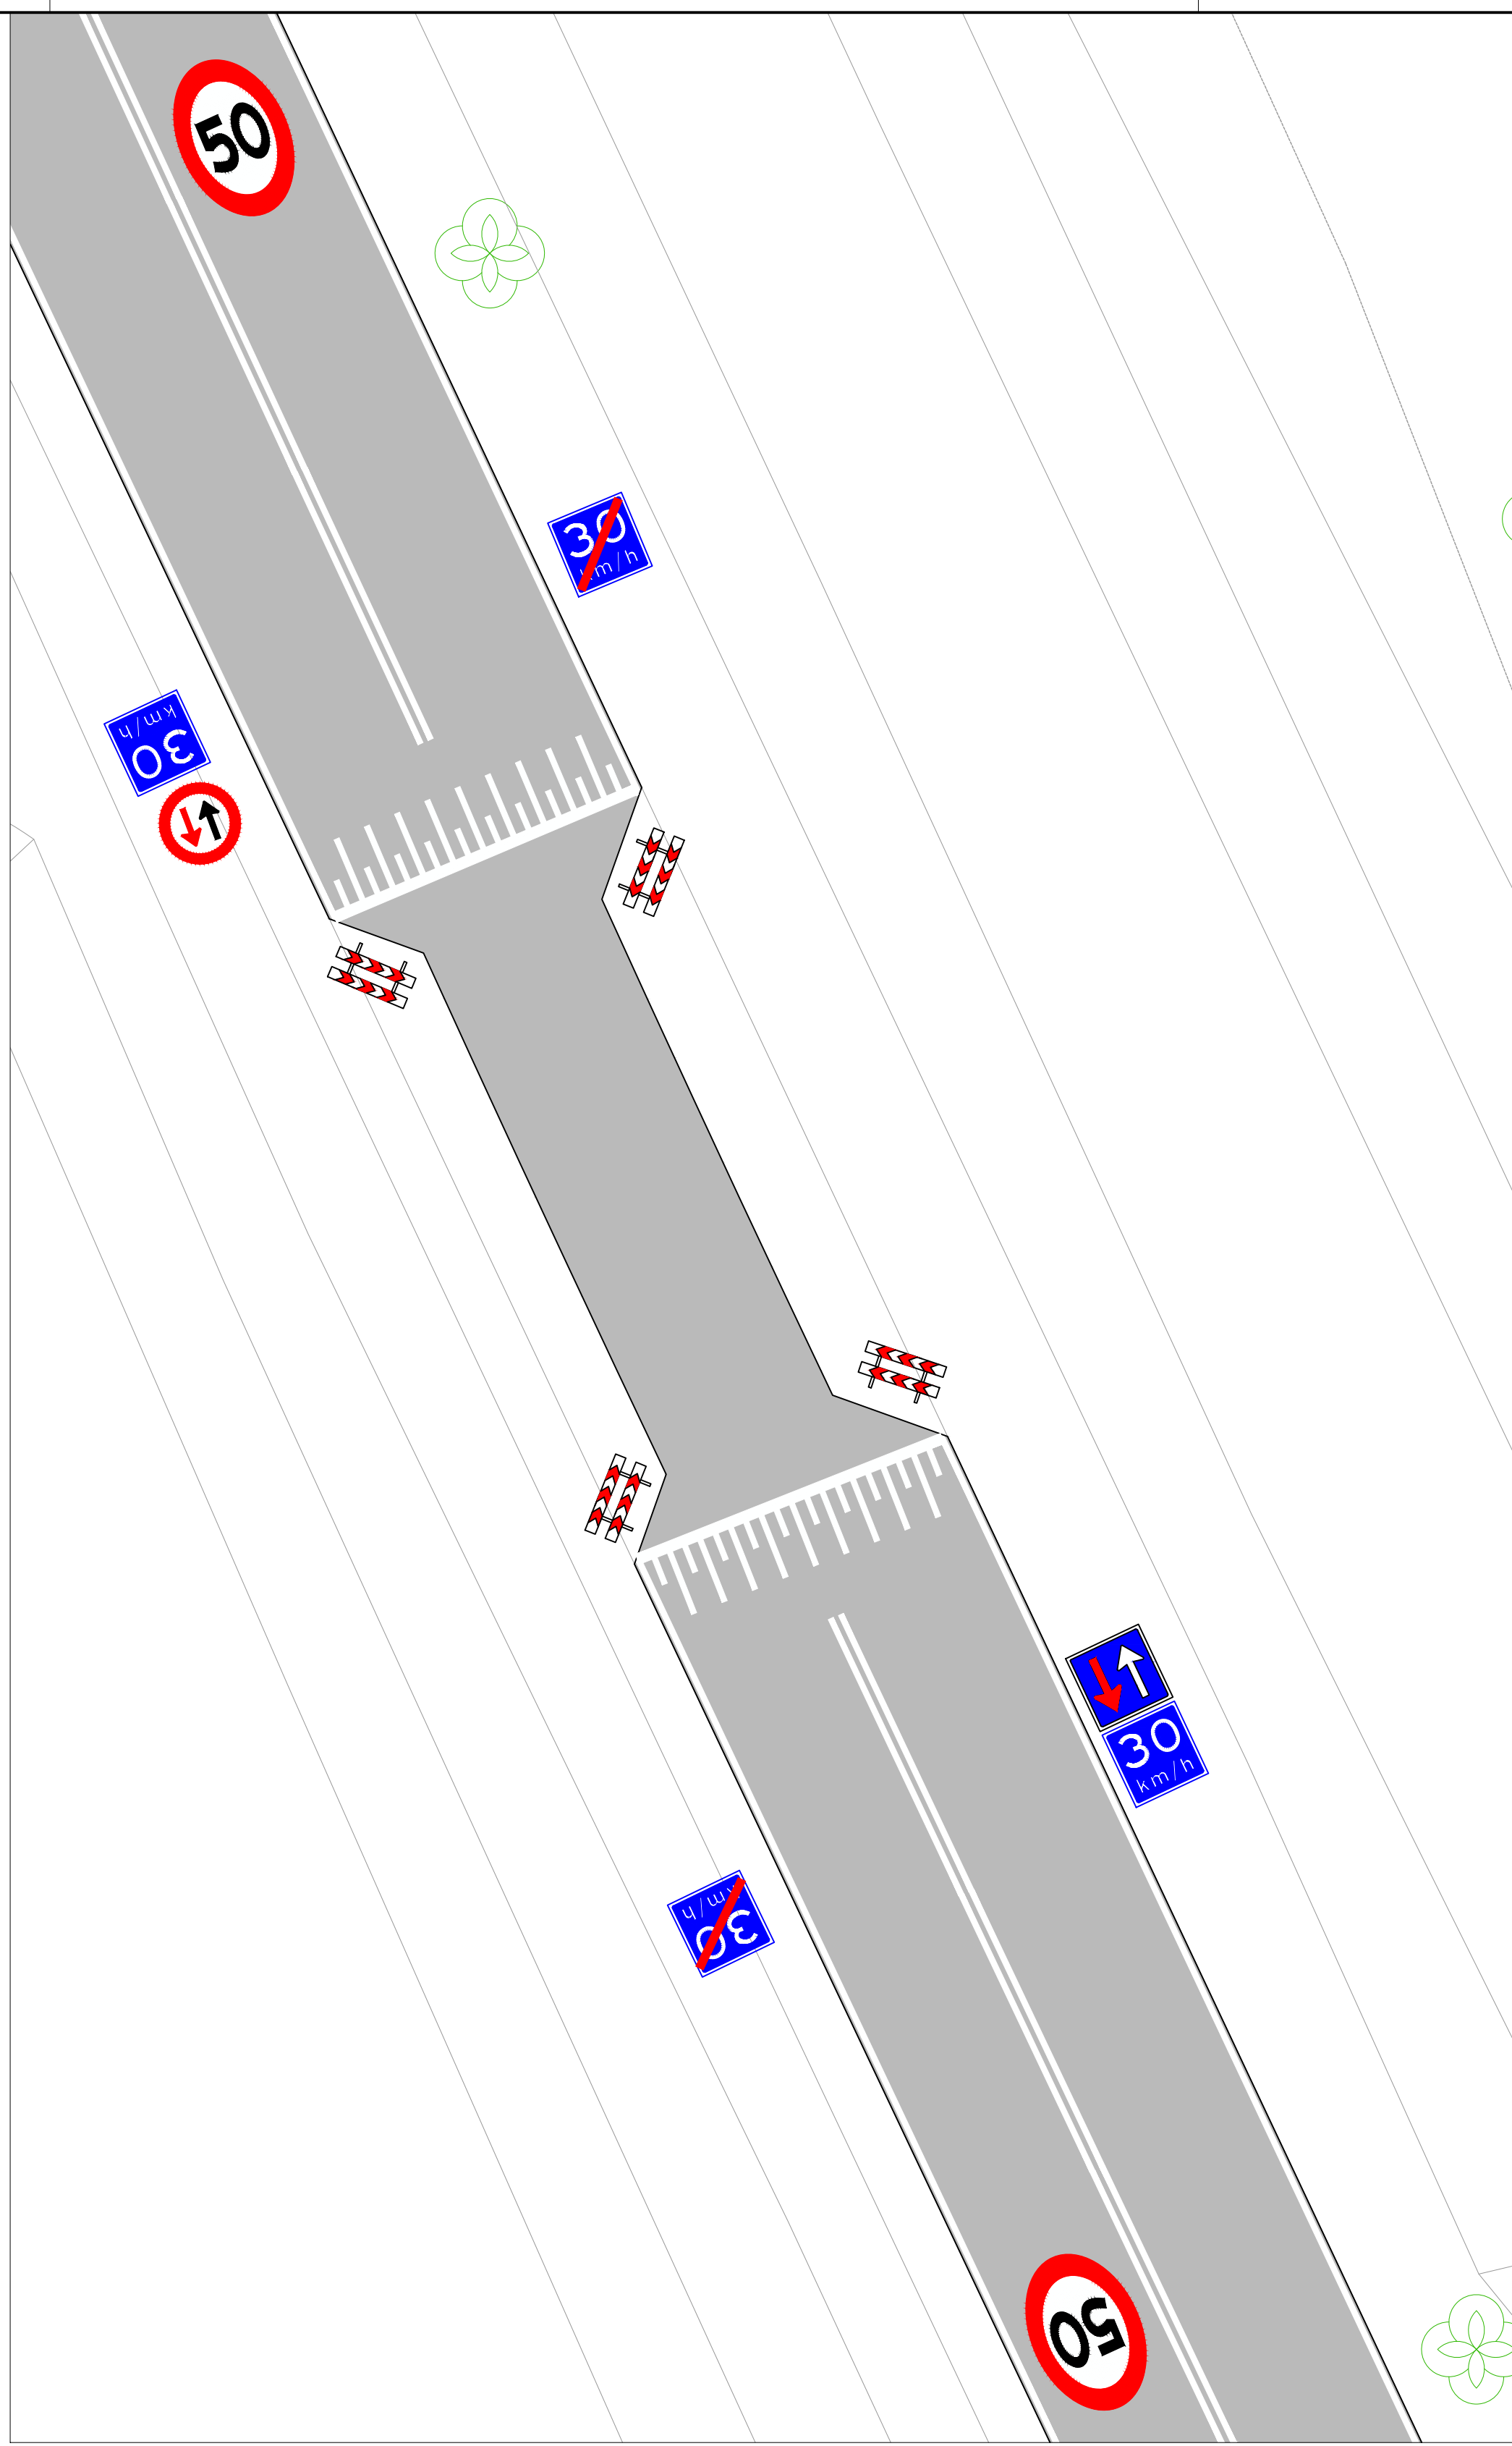


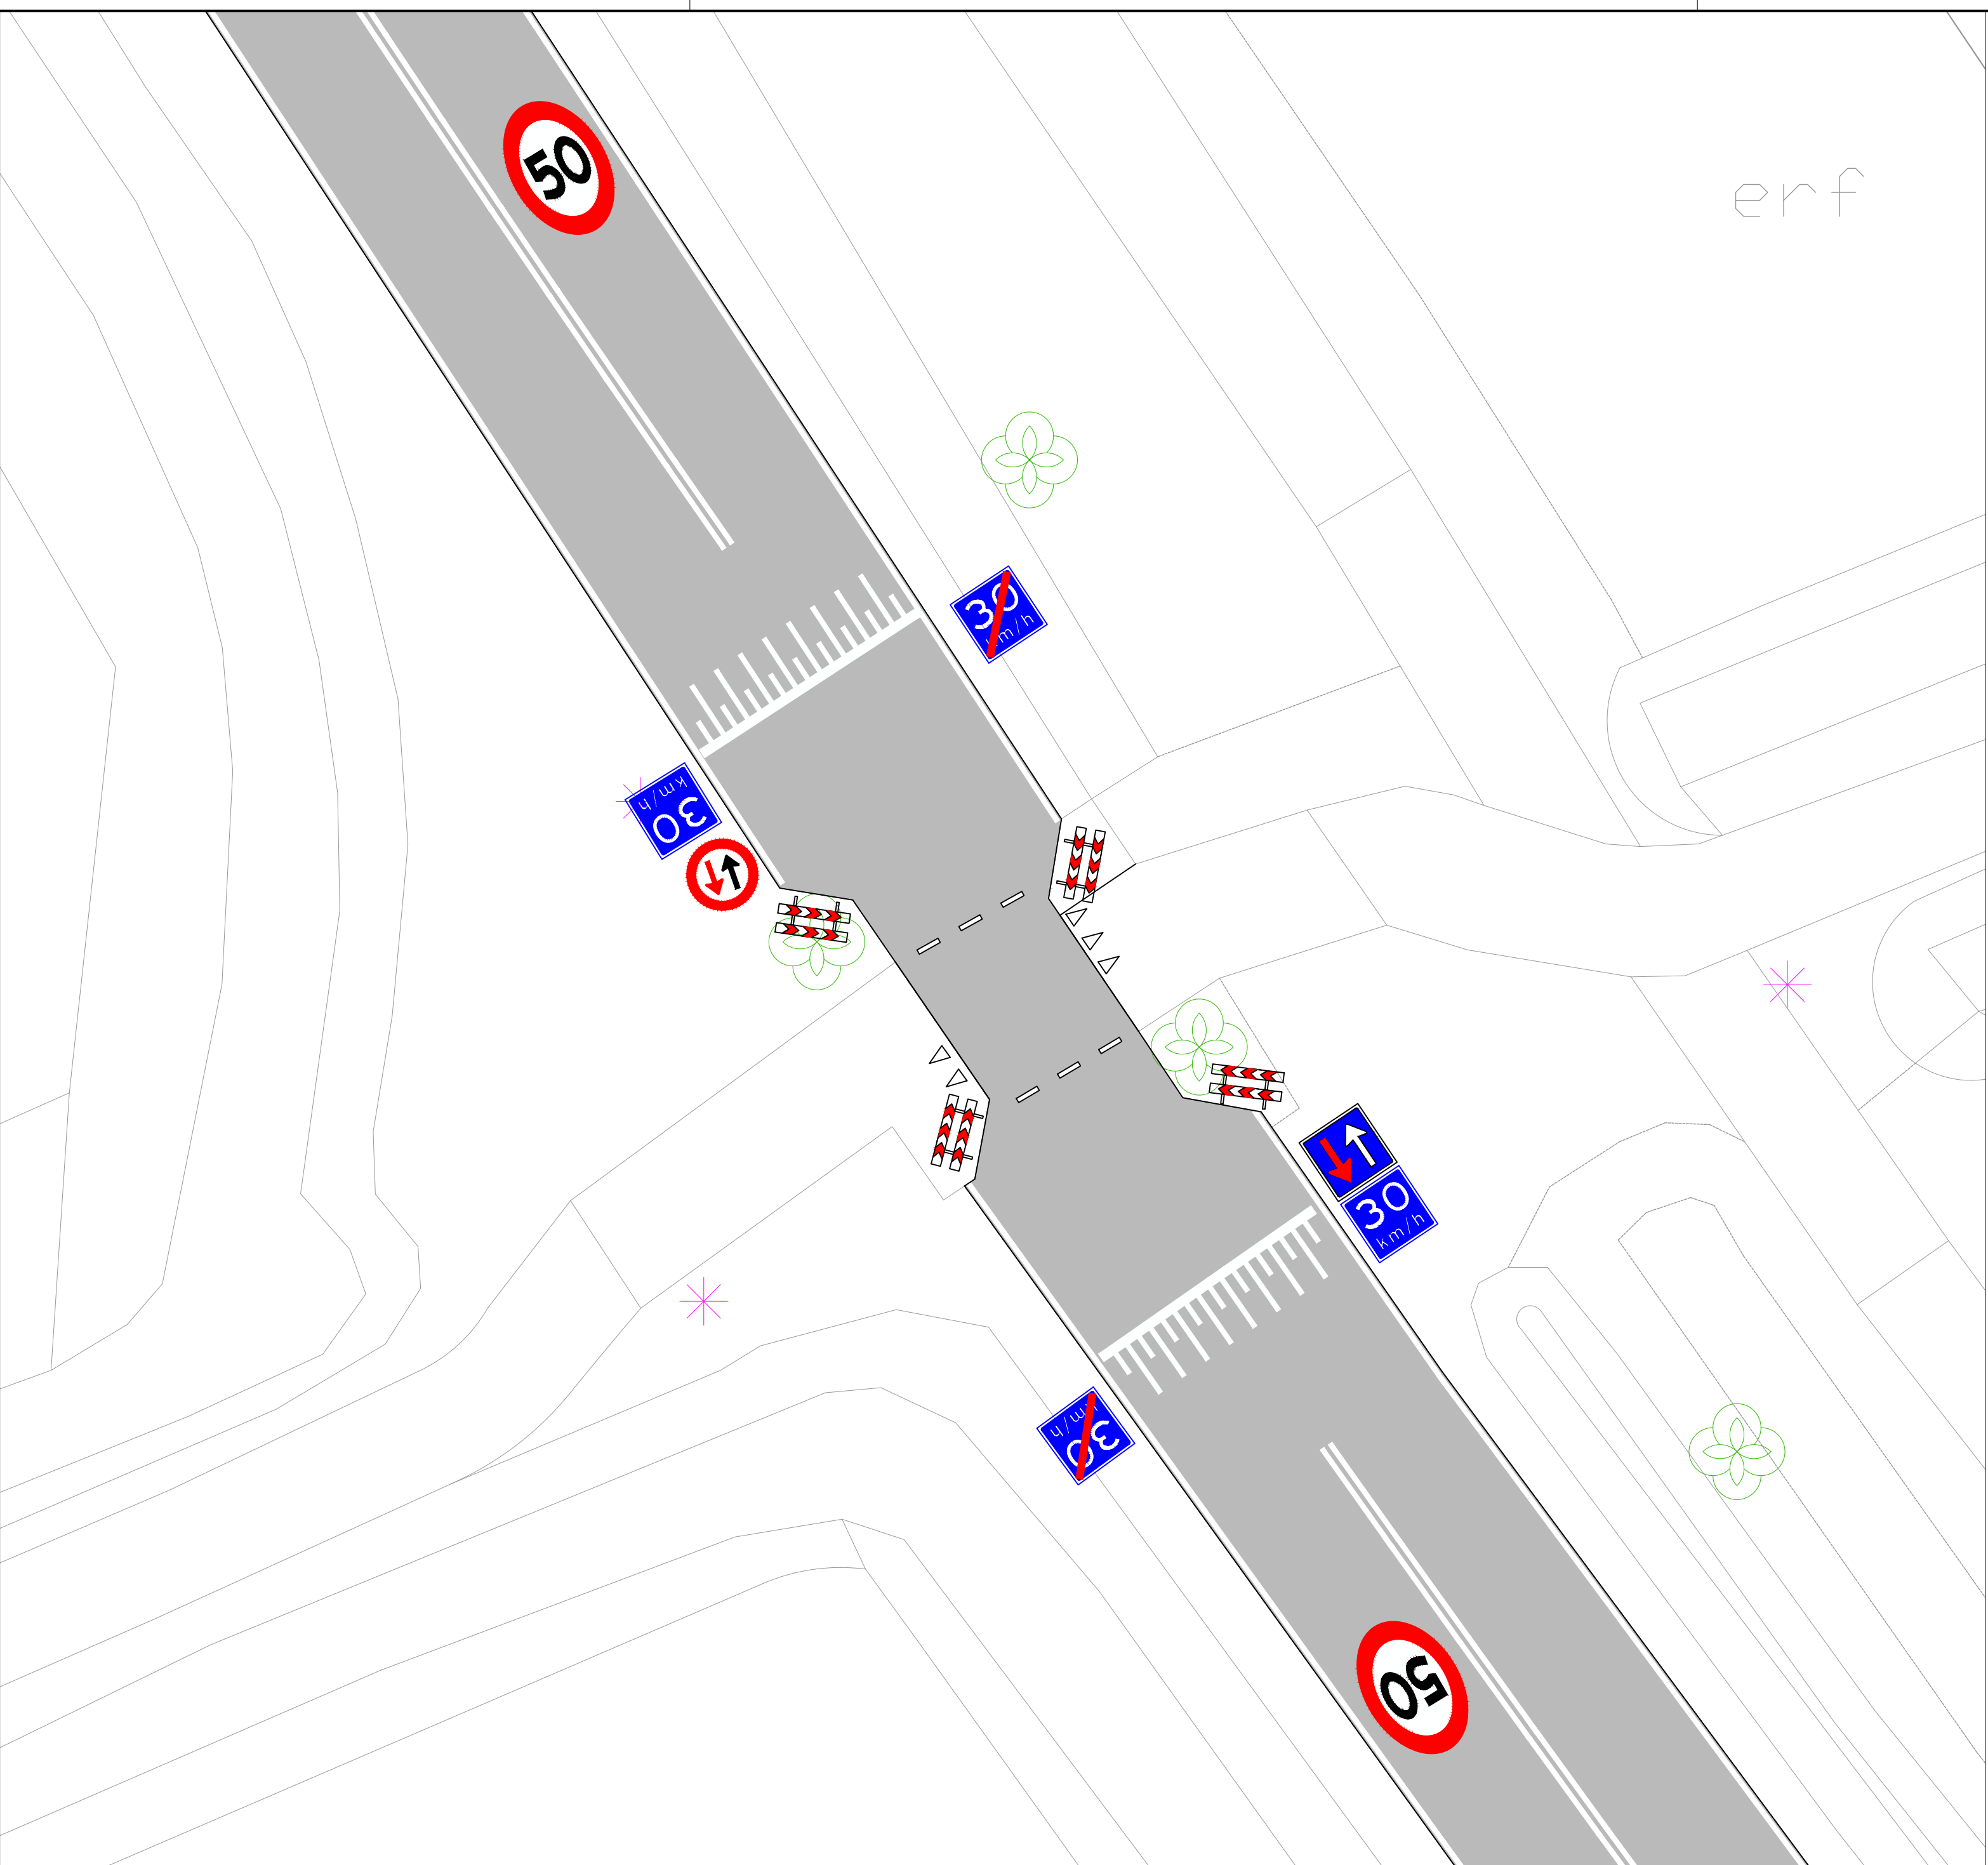


DETAIL A
Schaal 1:100

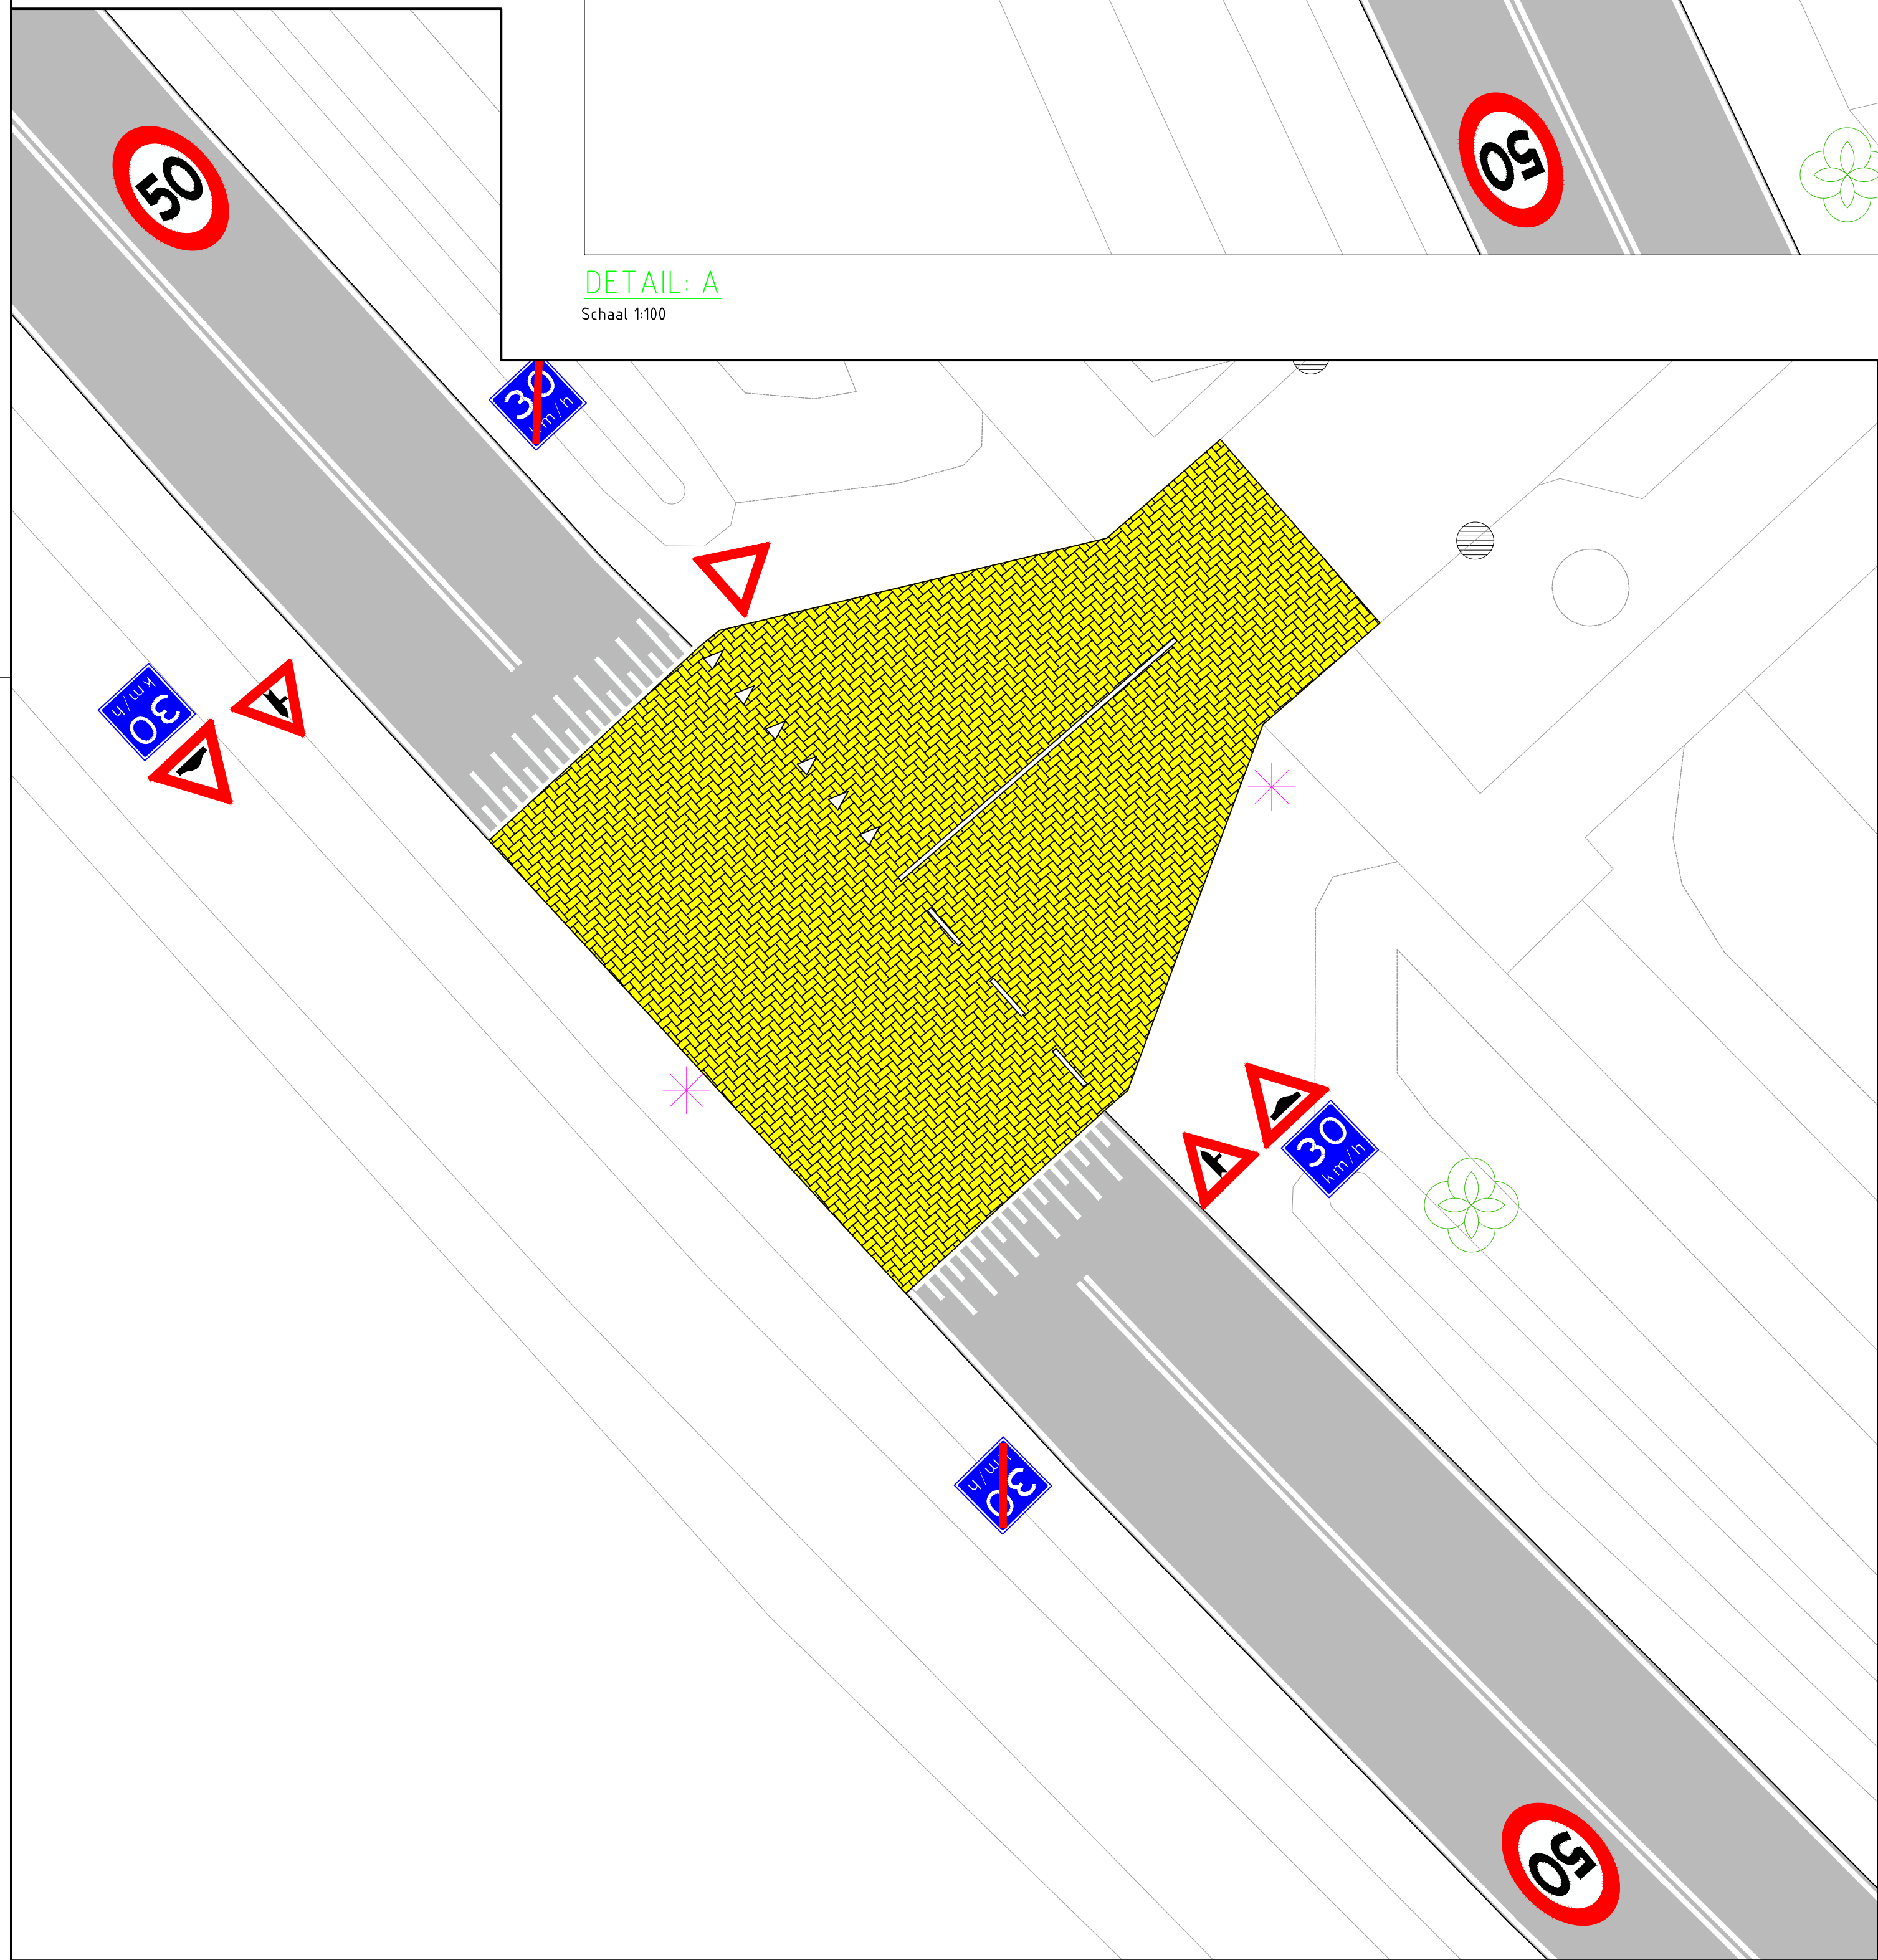

DETAIL B
Schaal 1:100

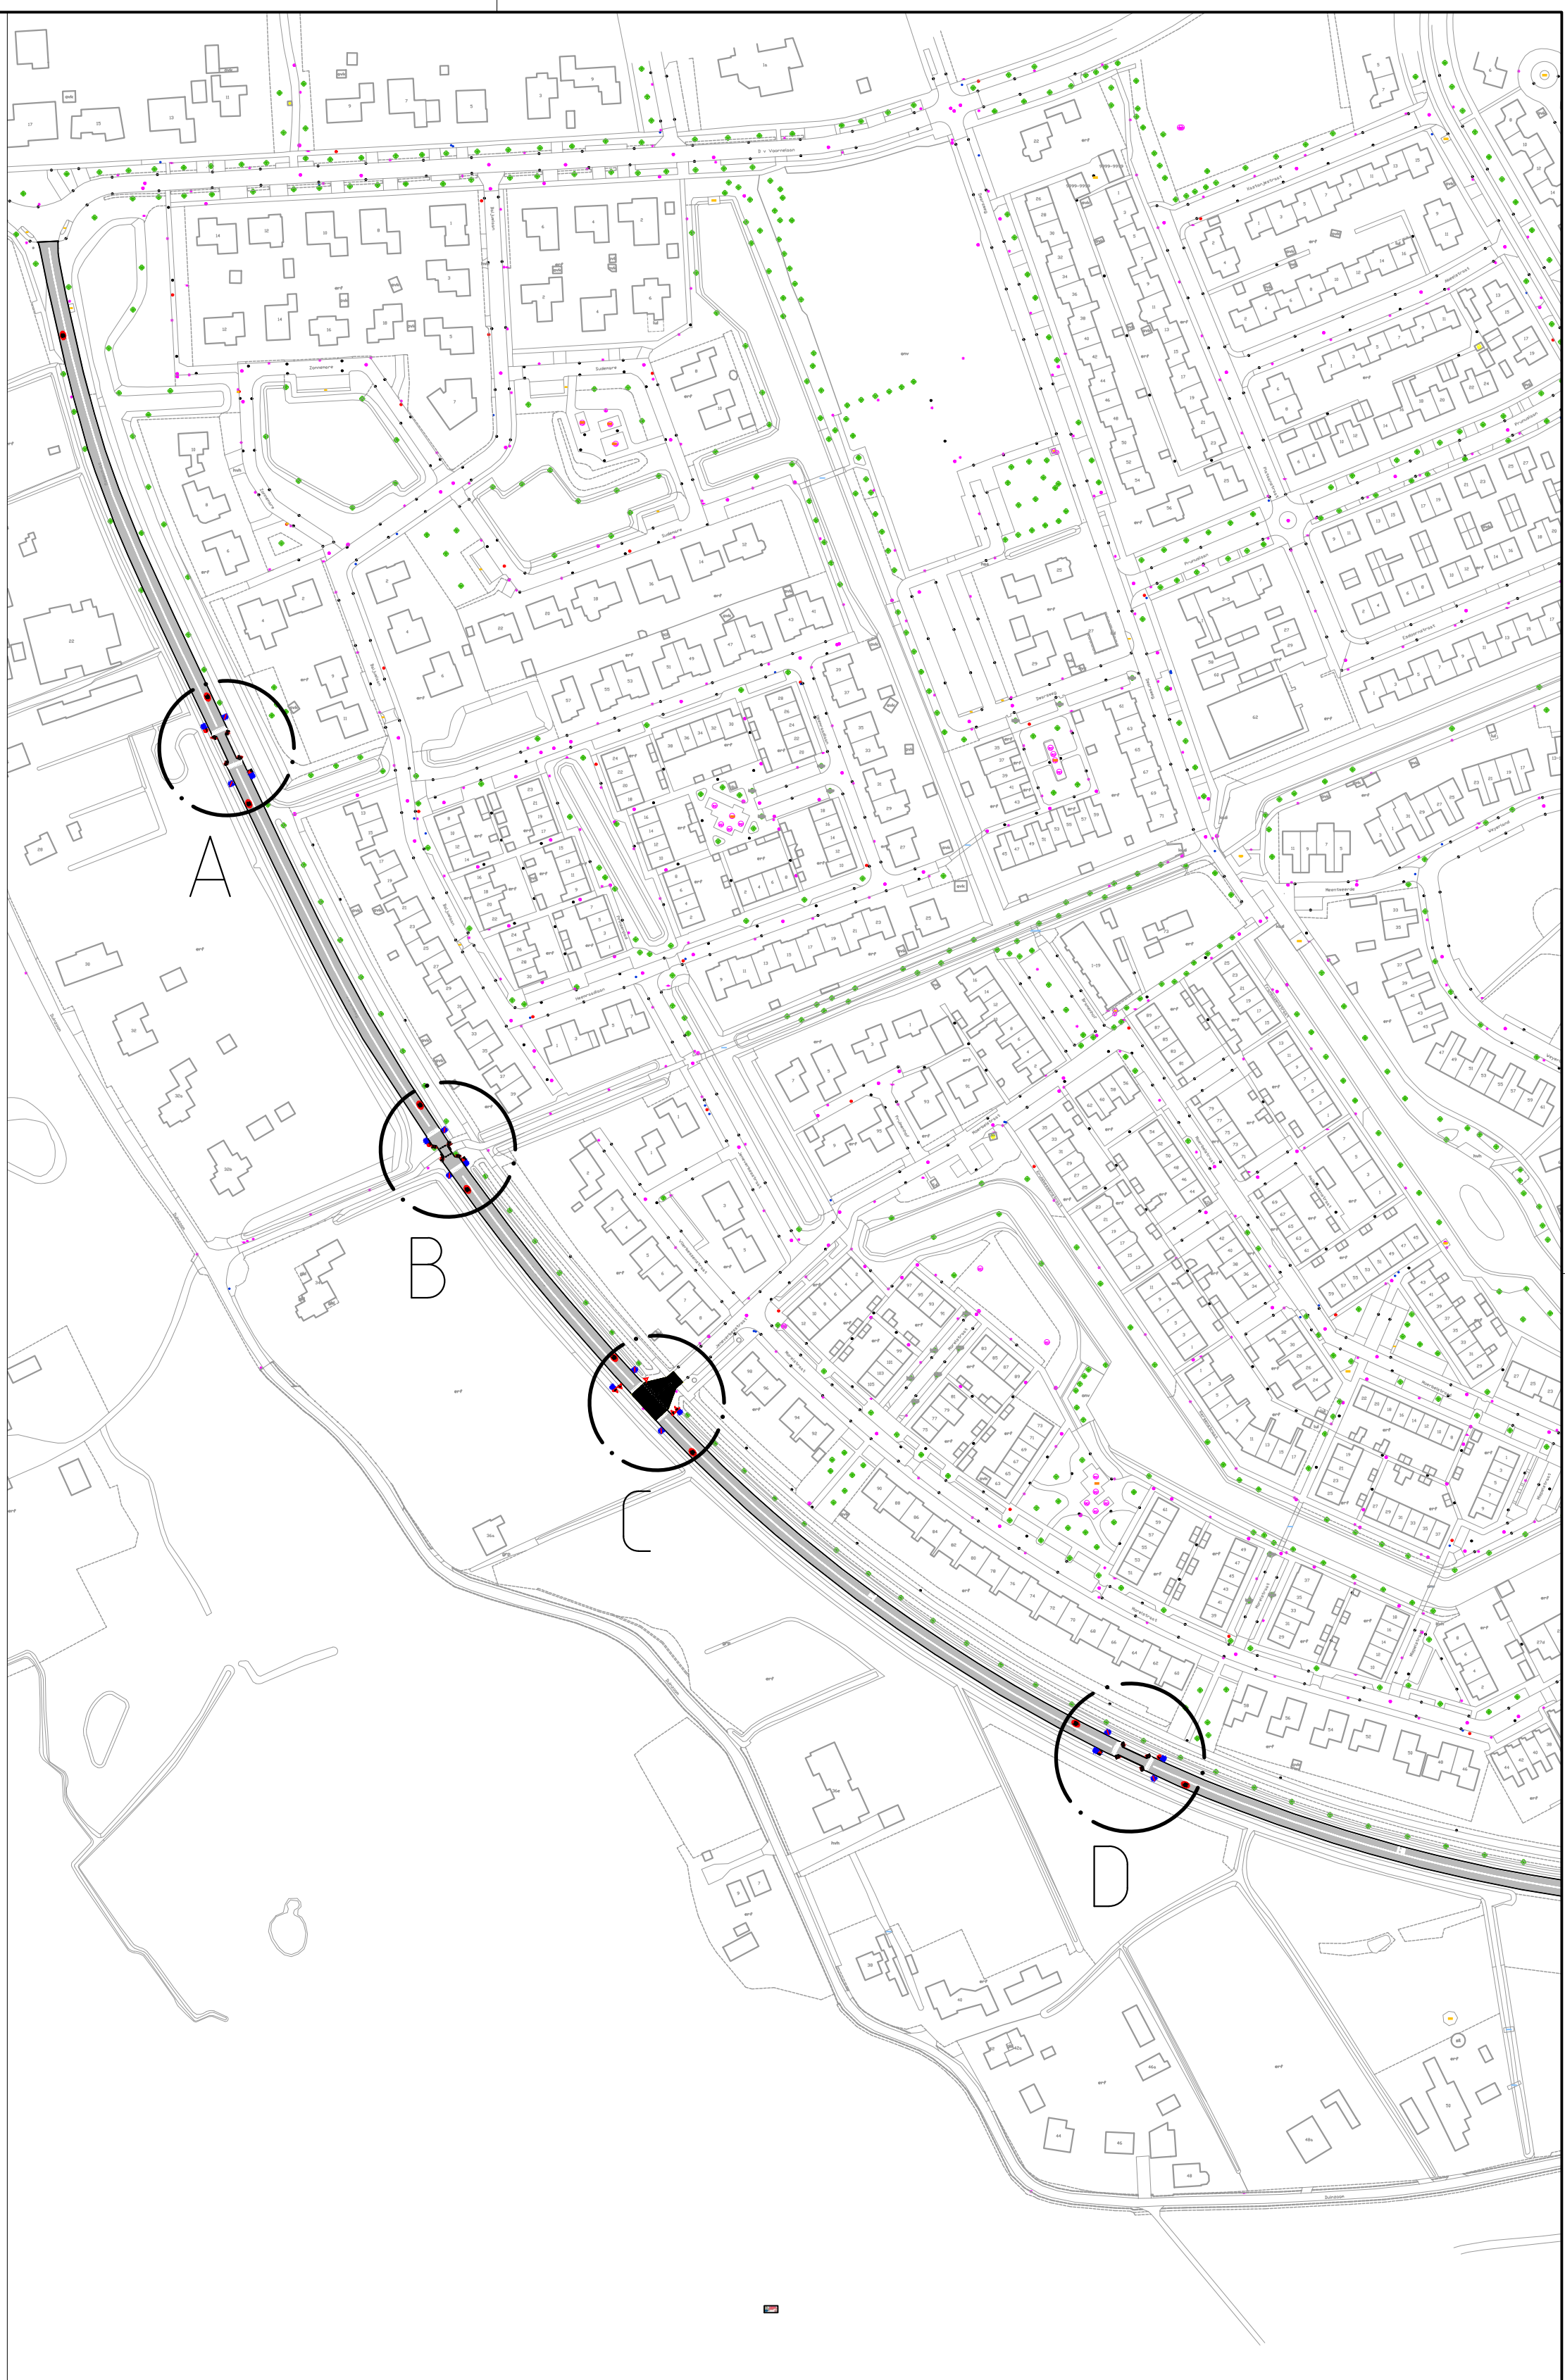



DETAIL C
Schaal 1:100

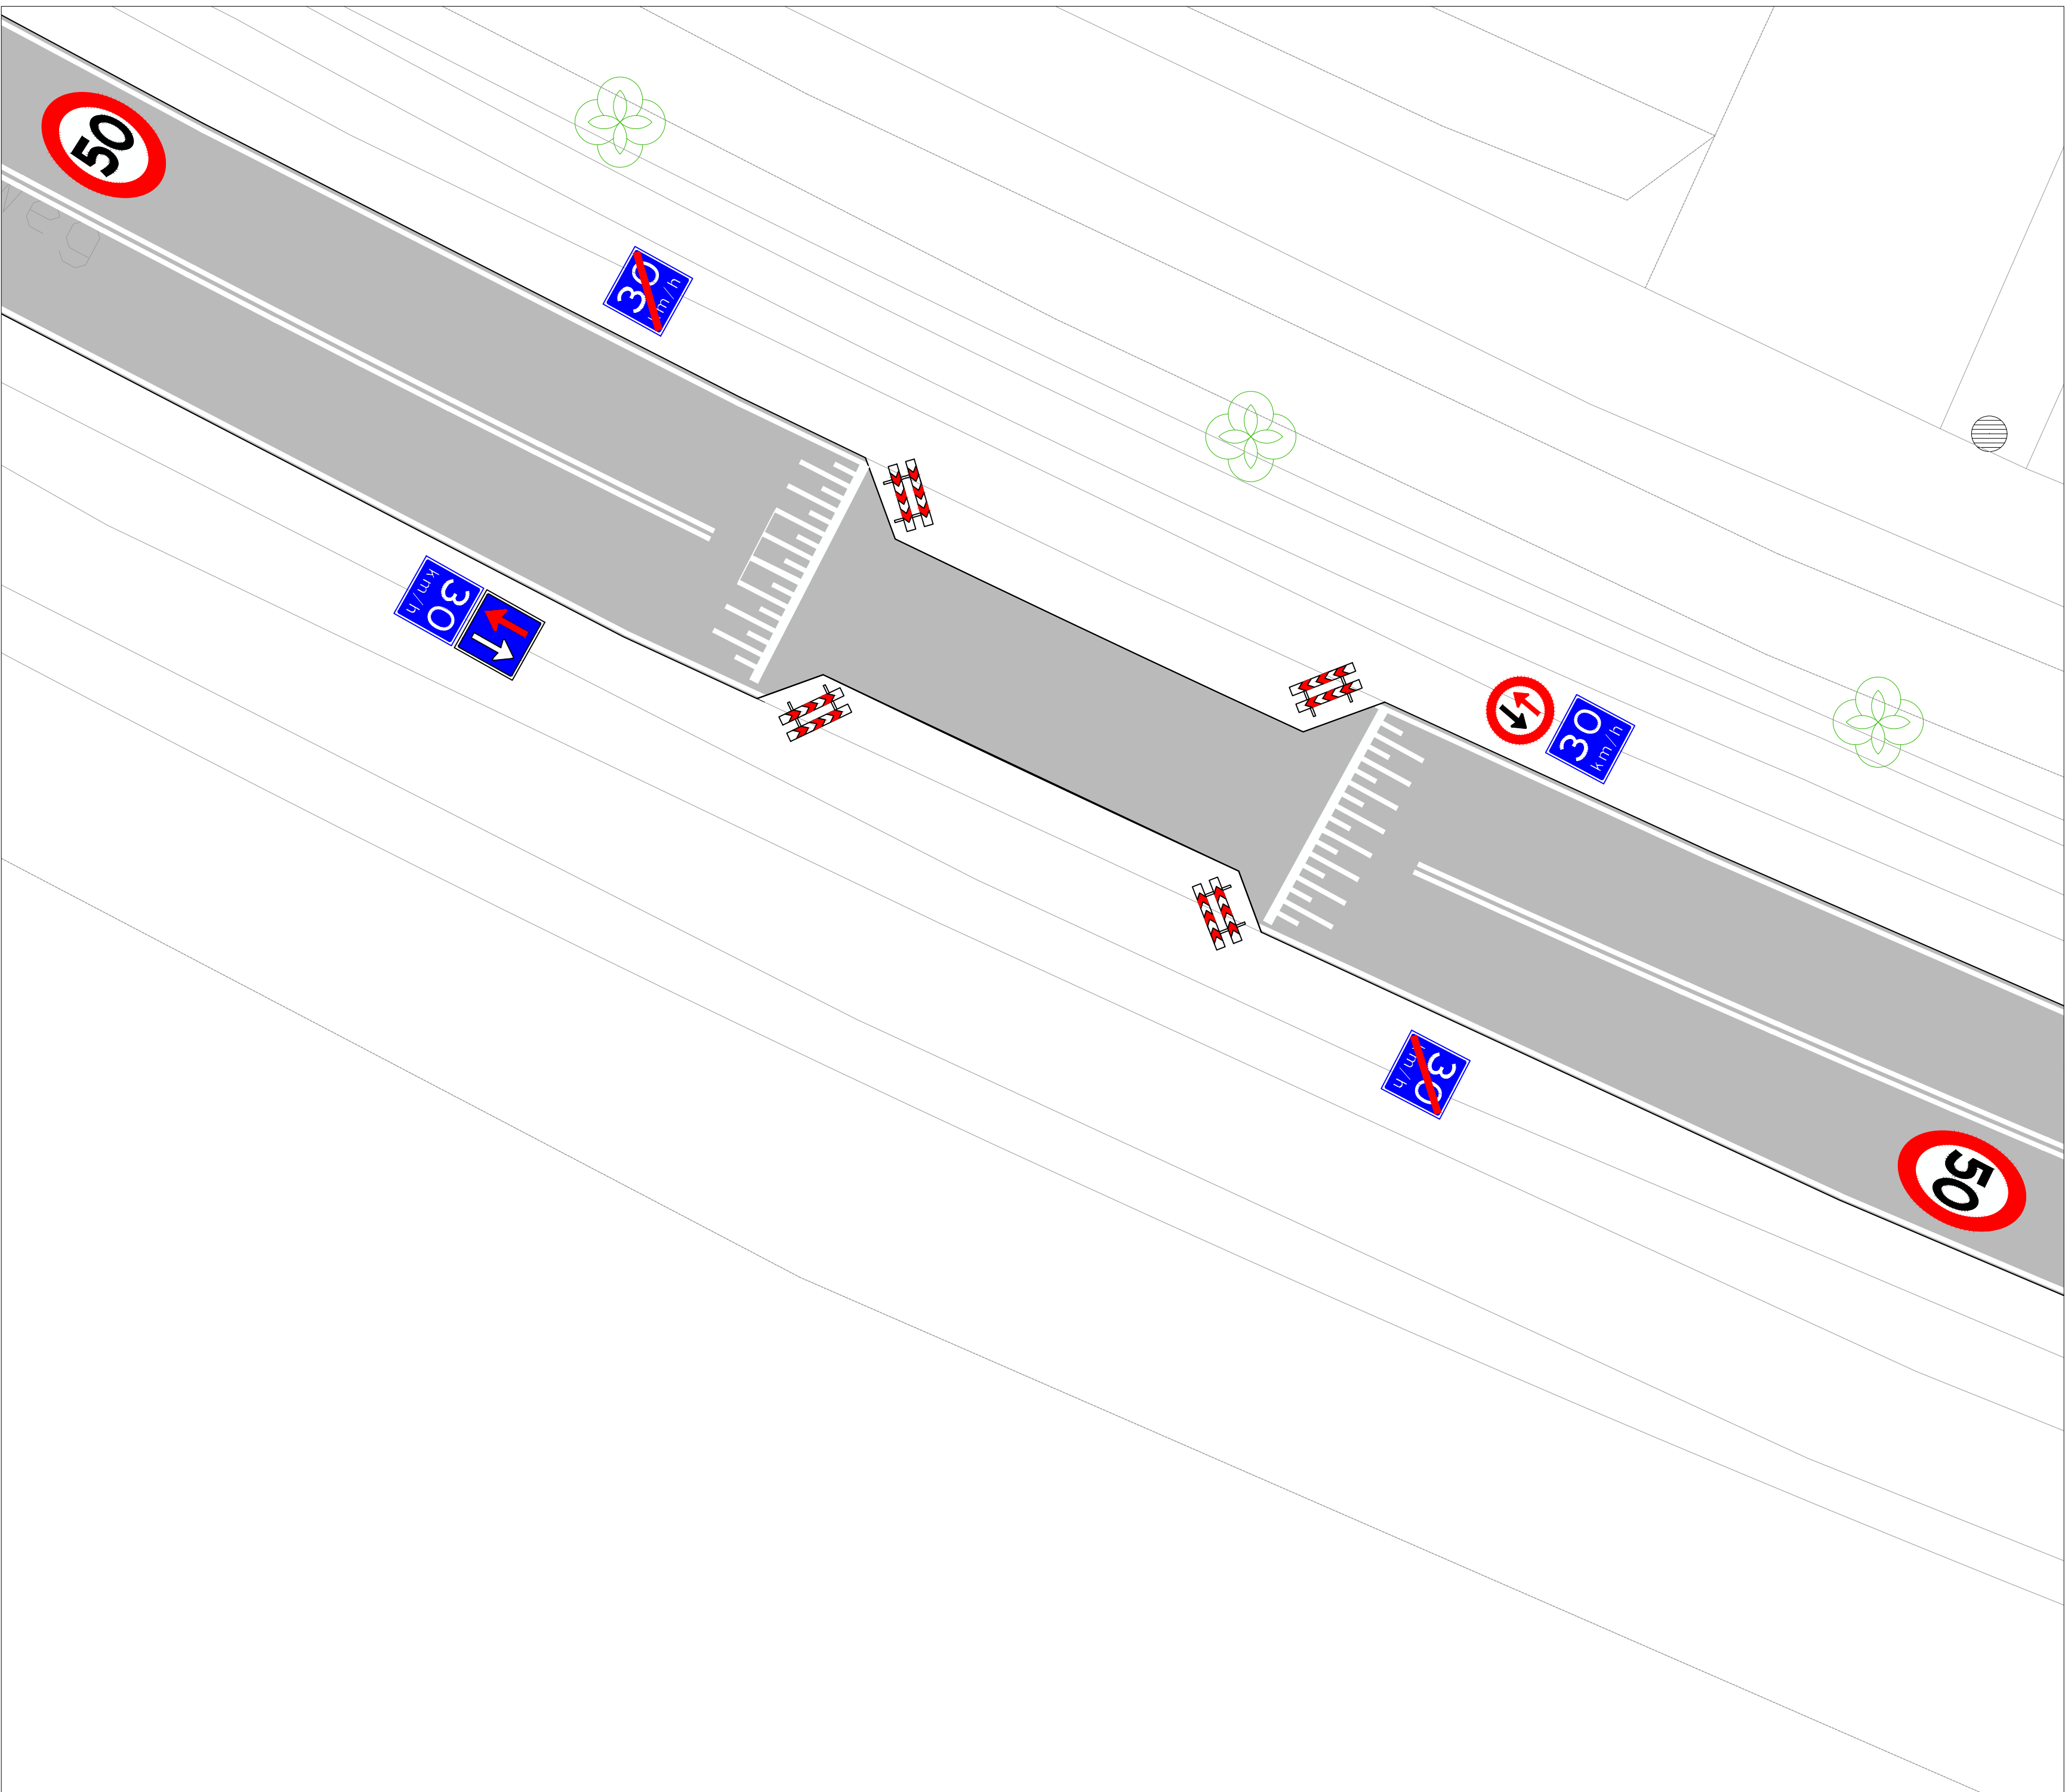

DETAIL D
Schaal 1:100



Gedragbeïnvloedingsmaatregelen

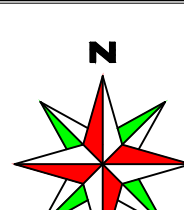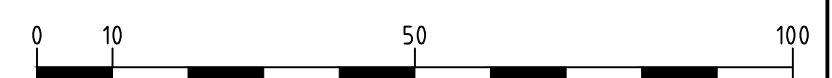			
Project : Strandweg Rockanje		Tek. nr. : -	
Omschrijving : Verkeersmaatregelen		Proj. nr. : -	
		Getekend : Bdl.	
		Auteursfoto : Bdl.	
		Datum : 17-10-2023	
		Schaal : 1:1000	
		Formaat : A0	
		Oostzandijk 26 Postbus 15 3220 AA HELLEVOETSLUIS Telefoon : 14 0181	