

Opmerkingen:


- Maten in meters, tenzij anders vermeld;
- Materiaalmaten in millimeters, tenzij anders vermeld;
- Hoogtematen in meters t.o.v. N.A.P., tenzij anders vermeld;
- Diameters in millimeters, tenzij anders vermeld;
- Coördinaten in meters t.o.v. Rijksdriehoeksstelsel;
- Hoeken in graden (360°);
- Ligging kabels en leidingen indicatief weergegeven, exacte ligging bepalen d.m.v. het graven van proefsleuven.

Legenda

Geometrie	Omschrijving	Status
	Kadastrale grens	Bestaand
	Bestaande situatie	Bestaand
	Bestaande hoogte (AHN)	Bestaand
	Arcering	Status
	Oppervlakte eigendom, 16,25 hectare	Nieuw


Coördinaten tabel

Punt Nummer	X Coördinaat	Y Coördinaat
1	267342.30	550538.69
2	267499.60	550558.19
3	267716.79	550590.20
4	267716.58	550537.10
5	267472.24	550359.71
6	267543.80	550393.03
7	267716.48	550518.39
8	267715.76	550396.24
9	267604.73	550317.75

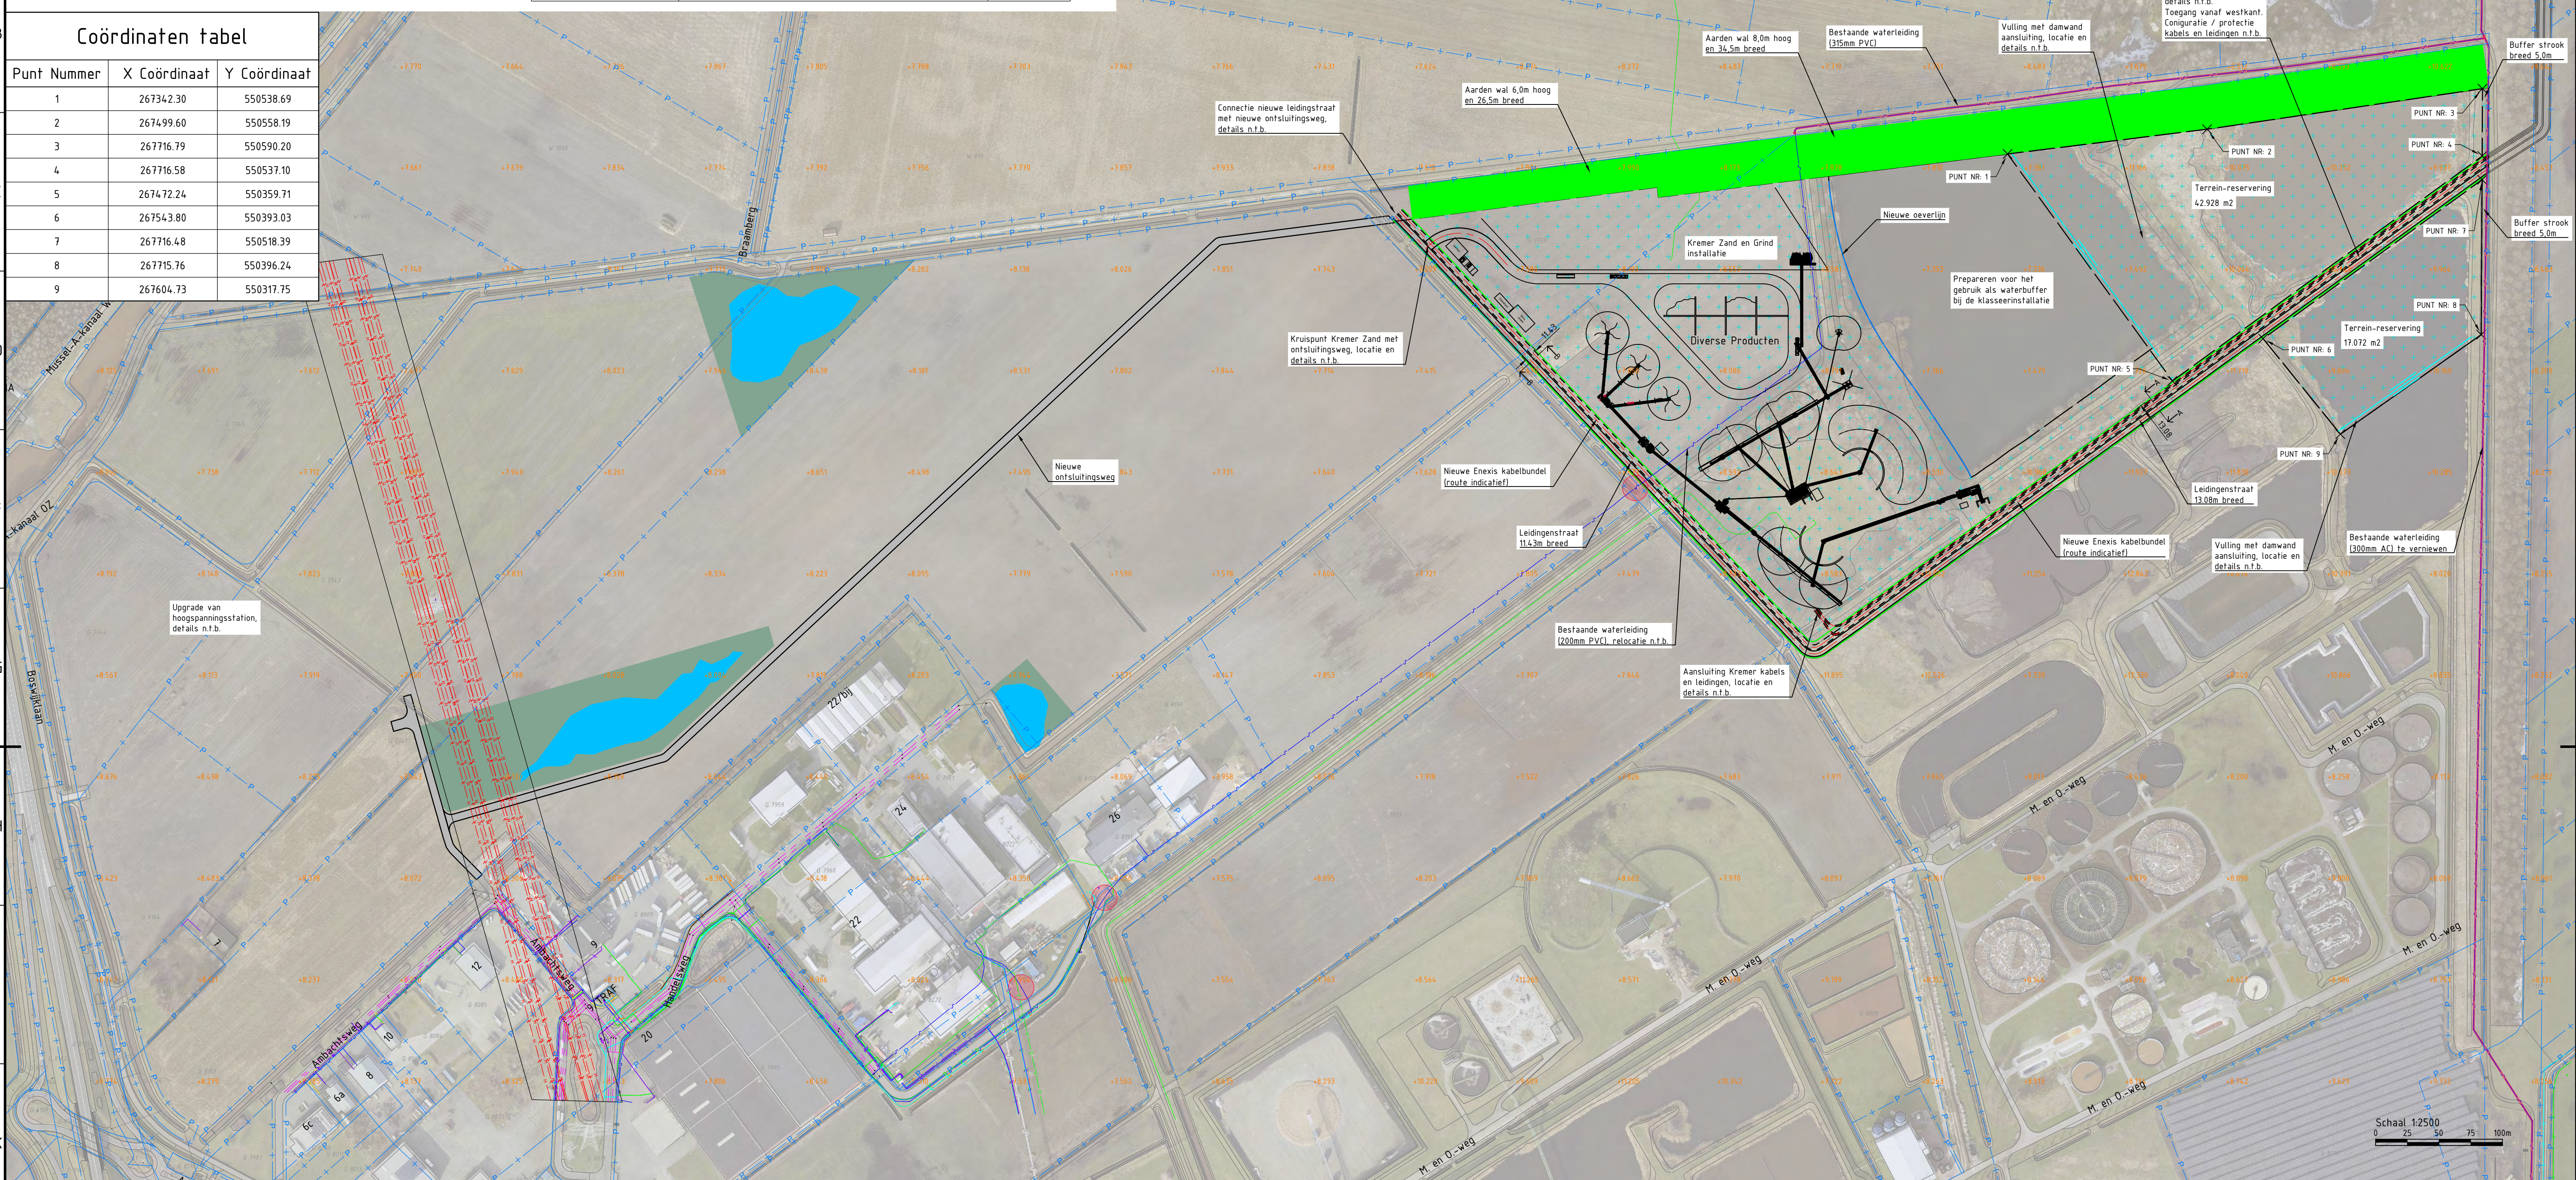


Situatie 1

SCHAAL 1:2500

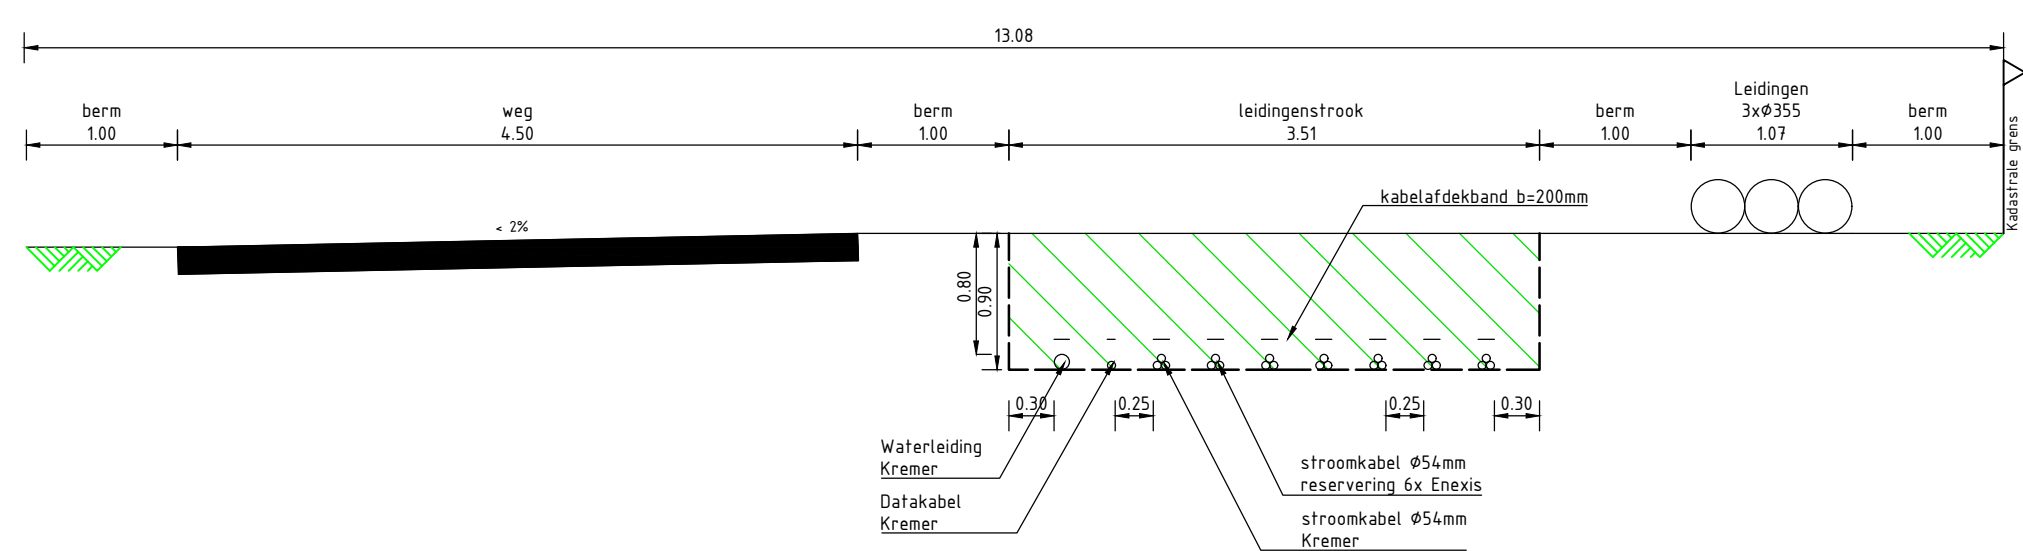

Detail A-A - Kabel- en leidingentracé Kremer en Enexis

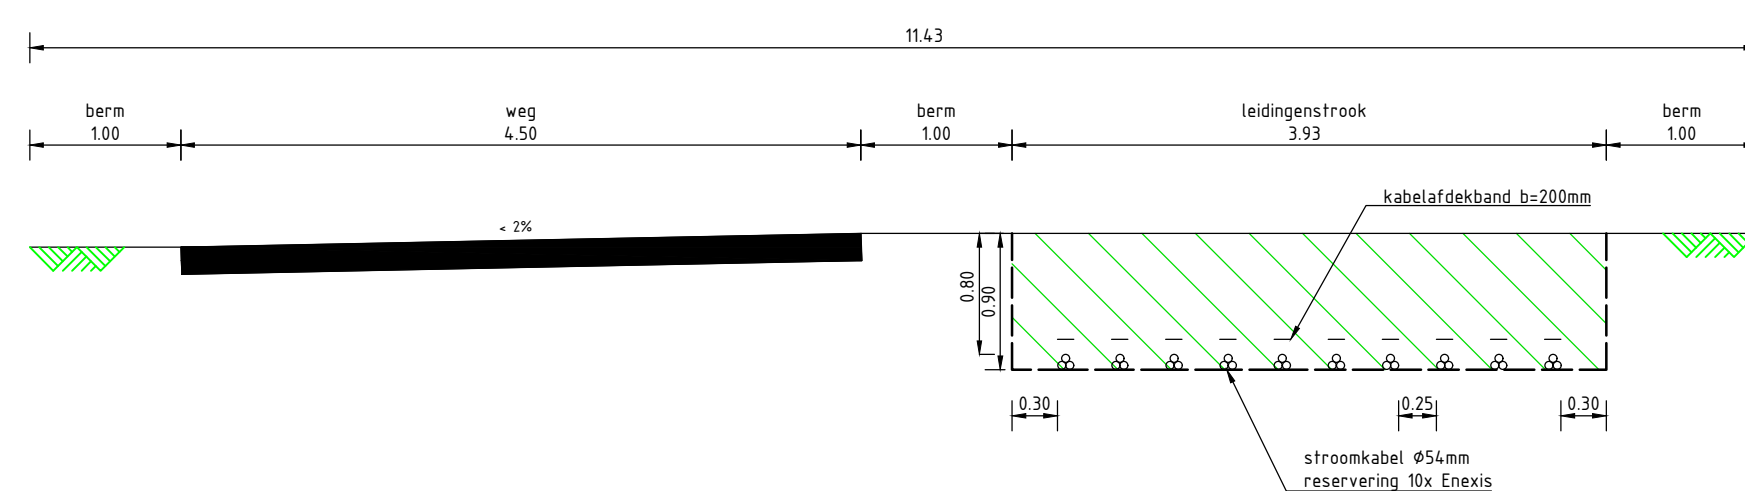

Detail B-B - Kabel- en leidingentracé Enexis

Schaal 1:50
0 0.5 1.0 1.5 2.0m

0.3	Oppervlakte toegevoegd	J.P. Eneses	J. Verheul		
0.2	Eerste uitgifte	L. Baryh	J. Verheul		
versie	omschrijving	getekend	gecontroleerd	akkoord	datum
opdrachtgever					
Kremer Zand B.V.					
project			 Royal HaskoningDHV <i>Enhancing Society Together</i> HaskoningDHV Nederland B.V. Mobility & Infrastructure		
ontwikkeling Sellingerbeetse					
omschrijving					
Bedrijventerrein Zuid Groningen Westelijk Deel Bestaande Hoogtes AHN					
documentstatus		documentversie			
Concept		0.3			
projectnummer / tekeningnummer					
BH5938-101-101-TE-BO-0102					
formaat	schaal	fase	bladnr.	van	
A1	1:2500	Schetsontwerp	1	1	

