



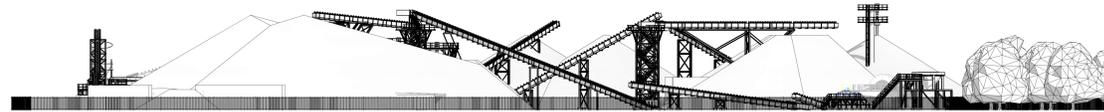


aanzicht noord

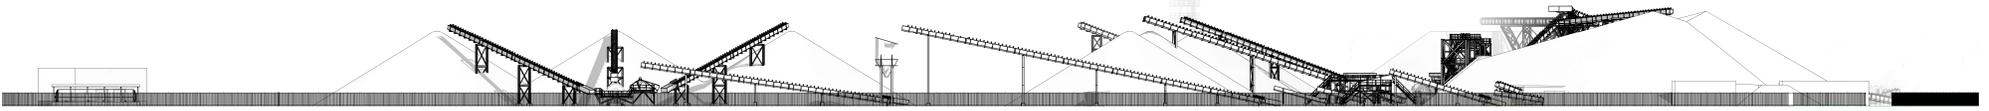


aanzicht oost



aanzicht zuid

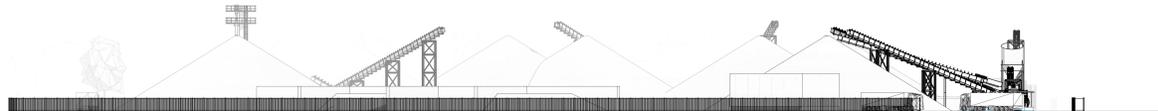

aanzicht west

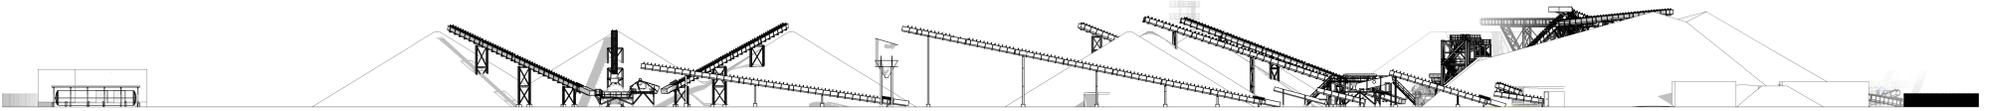

doorsnede A-A

VOOR VERGUNNING
 datum : 09-06-2023
 paraaf besa : MB
 paraaf opdrachtgever :



No.	Description	Date	MMB	Issued by	Issued to
-	-	08-06-2023	MMB		

This drawing is property of BESA engineering and may not be provided to third parties without permission. All rights reserved.

Verplaatsen klasseerinstallatie		Name	: Sibelco B.V.
Aanzichten		Address	: Baatsjanweg 12
		City	: 9551 VE Sallingen
		Published	:

Dimensions	Scale:
mm	A0
Am. proj.	

BESA
 Think smart. Work smart.
 Address: Bloemendaal 30
 9531 J.A. Sallingen
 the Netherlands
 Phone: +31 (0)599 211913
 E-mail: info@besa.nl
 Internet: www.besa.nl

Drawing number: 3408-0345-500-02