




aanzicht noord

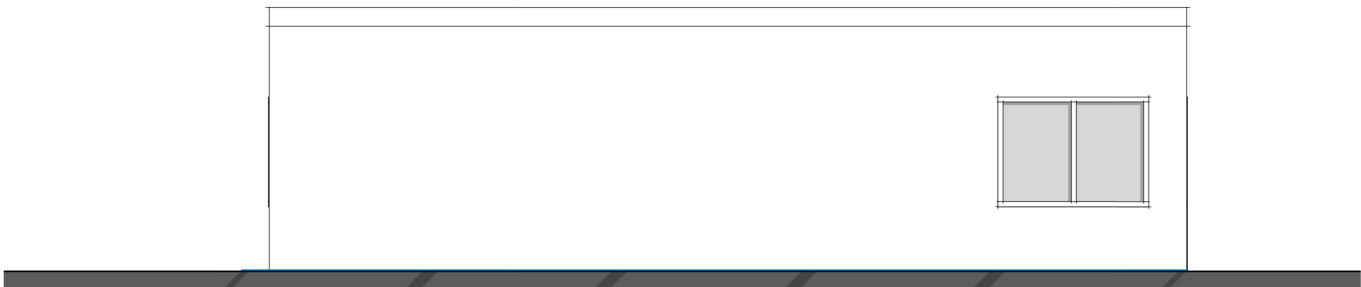


aanzicht oost

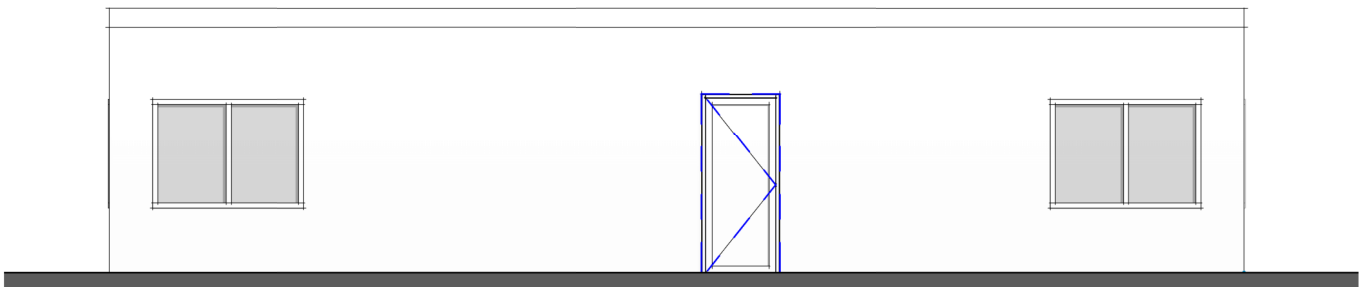

aanzicht zuid

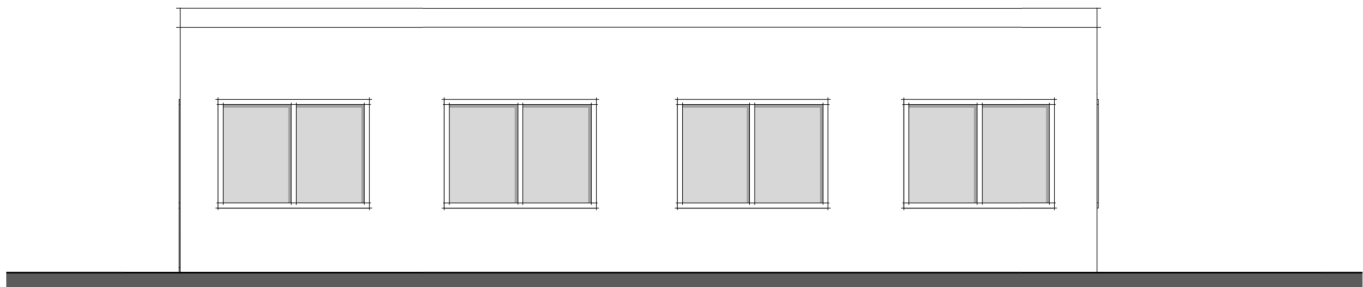


aanzicht west

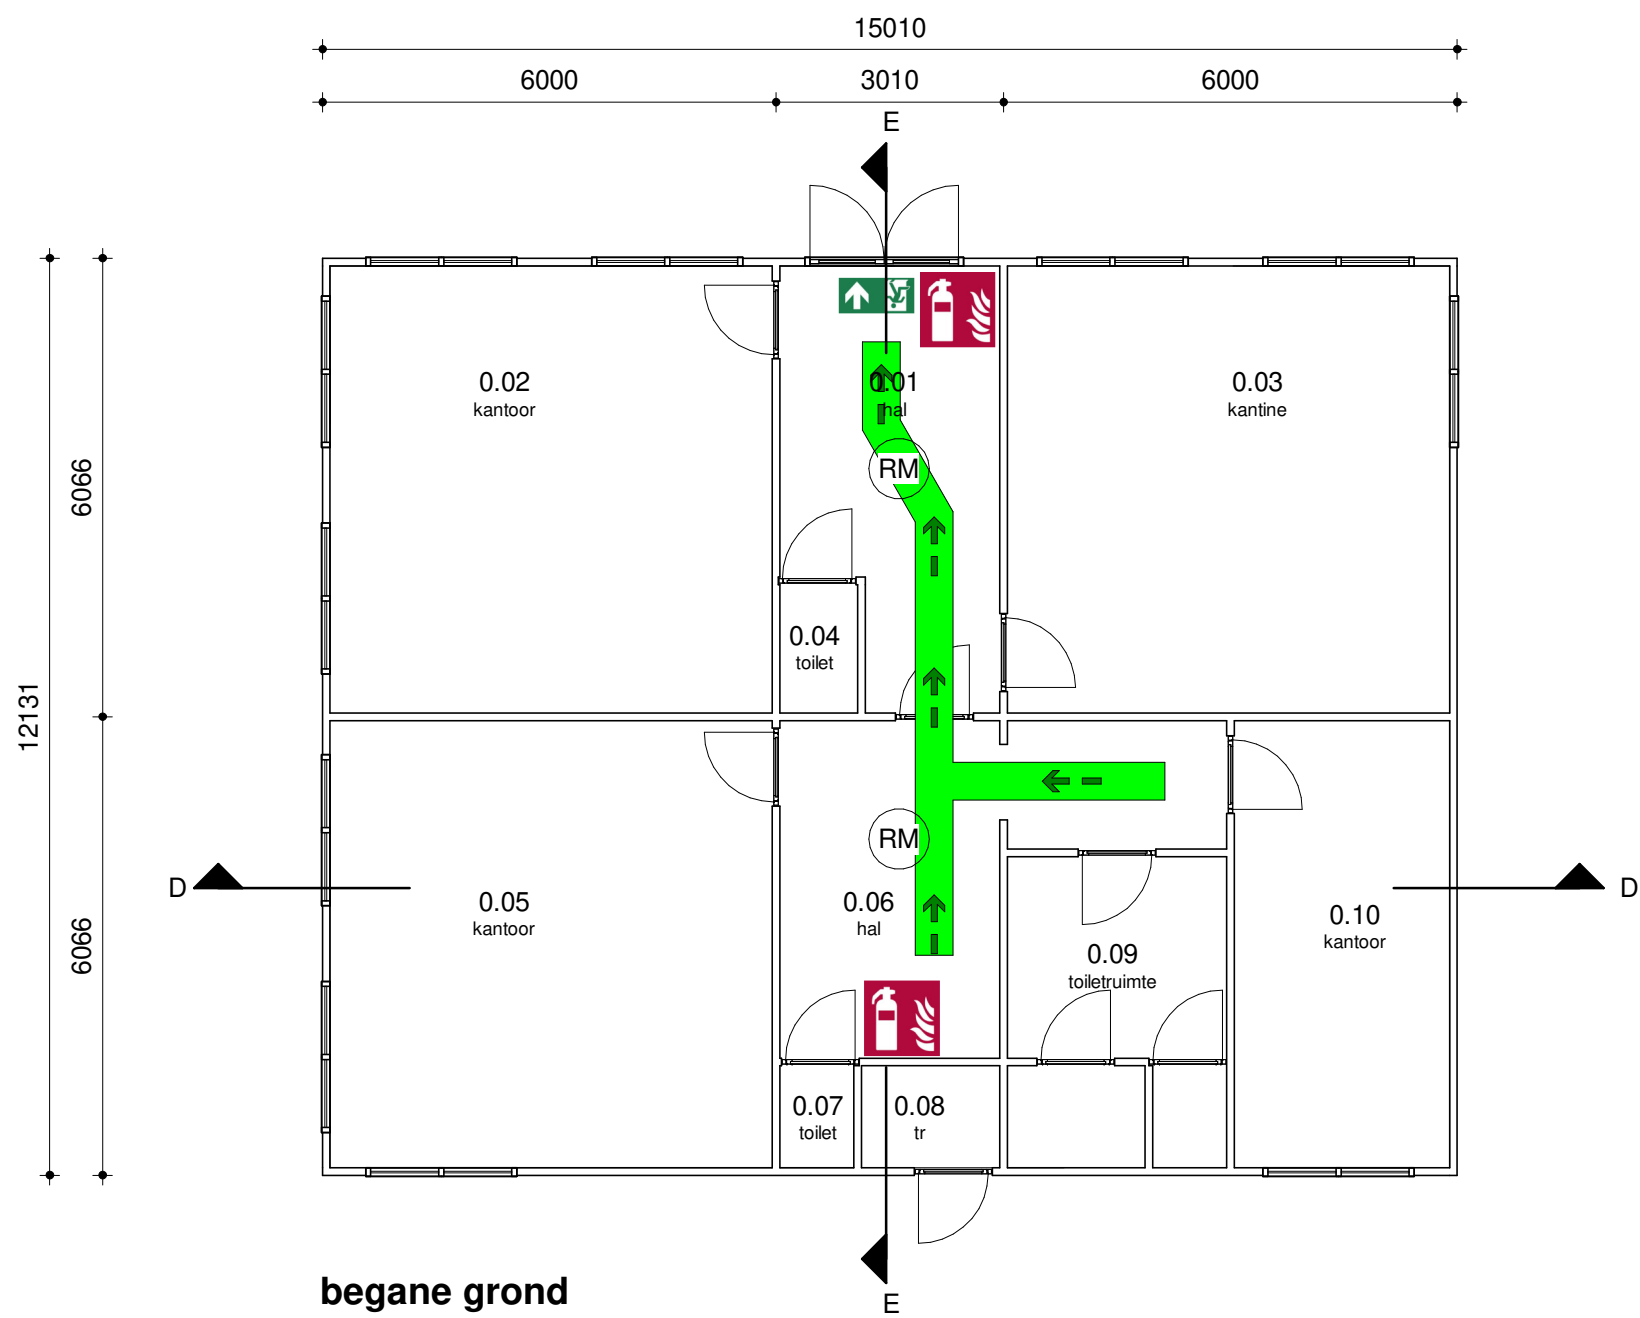


begane grond

MATERIAALISATIE EN KLEURSTELLING		
ONDERDEEL:	MATERIAAL:	KLEUREN:
gevelbekleding	sandwichpaneel	RAL 7021
dakbedekking	sandwichpaneel	RAL 7021
kozijnen	kunststof	RAL 7021

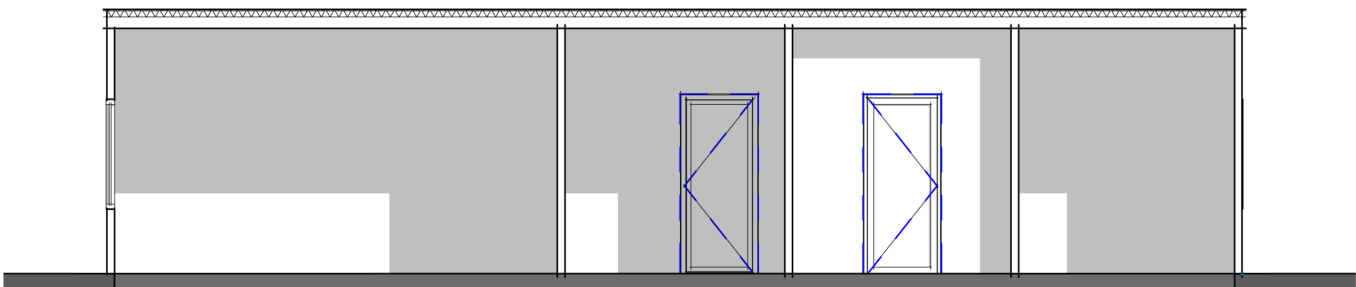

doorsnede D-D

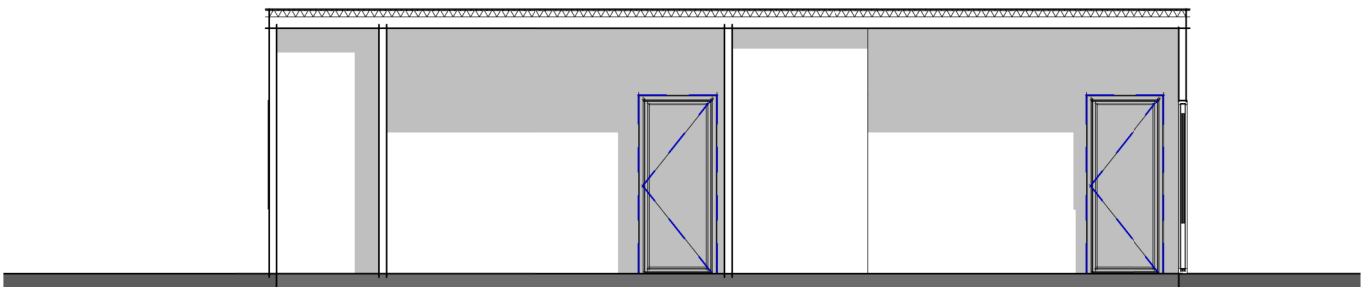

doorsnede E-E

VOOR VERGUNNING

datum : 05-10-2023

paraaf besa : MMB

paraaf opdrachtgever :

**BESA**
Think smart. Work smart.

- LEGENDA
- U bevindt zich hier
 - Vluchtroute
 - Vluchtdeur, deur van binnenuit zonder sleutel te openen
 - Brandslanghaspel
 - Mobiel brandblusapparaat
 - Handbrandmelder
 - Verzamelplaats
 - EHBO koffer
 - Hoofdaansluit water
 - Hoofdaansluit gas
 - Hoofdaansluit elektr
 - Brandmeldinstallatie
 - Rookmelders

ruimten kantoor		
0.01	hal	15.2 m²
0.02	kantoor	34.6 m²
0.03	kantine	34.6 m²
0.04	toilet	1.8 m²
0.05	kantoor	34.6 m²
0.06	hal	18.0 m²
0.07	toilet	1.3 m²
0.08	tr	2.5 m²
0.09	toiletruimte	11.9 m²
0.10	kantoor	16.9 m²
totaal		171.4 m²

B	Aanpassing brandveiligheid	05-10-2023	MMB		
Revisie	Omschrijving	Datum	Door	Voor	
Deze tekening is eigendom van BESA en mag niet zonder toestemming worden verstrekt aan derden. Alle rechten voorbehouden.					
Titel: Verplaatsen klasseerinstallatie 0.16 Kantoor		Naam : Sibelco B.V. Adres : Beetserweg 12 Woonplaats : 9551 VE Sellingen Kad. bekend gem.:			
 BESA Think smart. Work smart.		Adres: Bloemdijk 2a 9531 JL Borger		Afmetingen in: mm	Schaal: As indicated
		Telefoon: +31 (0)599 211913 E-mail: info@besa.nl Internet: www.besa.nl			
Tekening nummer: 3408-0345-500-09					

