


Opmerkingen:

- Maten in meters, tenzij anders vermeld;
- Materiaalmaten in millimeters, tenzij anders vermeld;
- Hoogtematen in meters t.o.v. N.A.P. tenzij anders vermeld;
- Diameters in millimeters, tenzij anders vermeld;
- Coördinaten in meters t.o.v. Rijksdriehoekstelsel;
- Hoeken in graden (360°);
- Ligging kabels en leidingen indicatief weergegeven, exacte ligging bepalen d.m.v. het graven van proefsleuven.

Legenda


Geometrie	Omschrijving	Status
	Kadastrale grens	Bestaand
	Bestaande situatie	Bestaand
	Bestaande hoogte (AHN)	Bestaand
	Arcering	Status
	Oppervlakte eigendom, 16,25 hectare	Nieuw
	Nieuwe kadastrale grens	Nieuw

Coördinaten tabel			Nieuwe kadastrale inmetingen		
Punt Nummer	X Coördinaat	Y Coördinaat	Punt Nummer	X Coördinaat	Y Coördinaat
1	267342.30	550538.69	10	267707.7769	550369.6790
2	267499.60	550558.19	11	267594.9421	550315.6635
3	267716.79	550590.20	12	267529.2820	550410.3870
4	267716.58	550537.10	13	267170.4979	550148.6413
5	267472.24	550359.71			
6	267543.80	550393.03			
7	267716.48	550518.39			
8	267715.76	550396.24			
9	267604.73	550317.75			

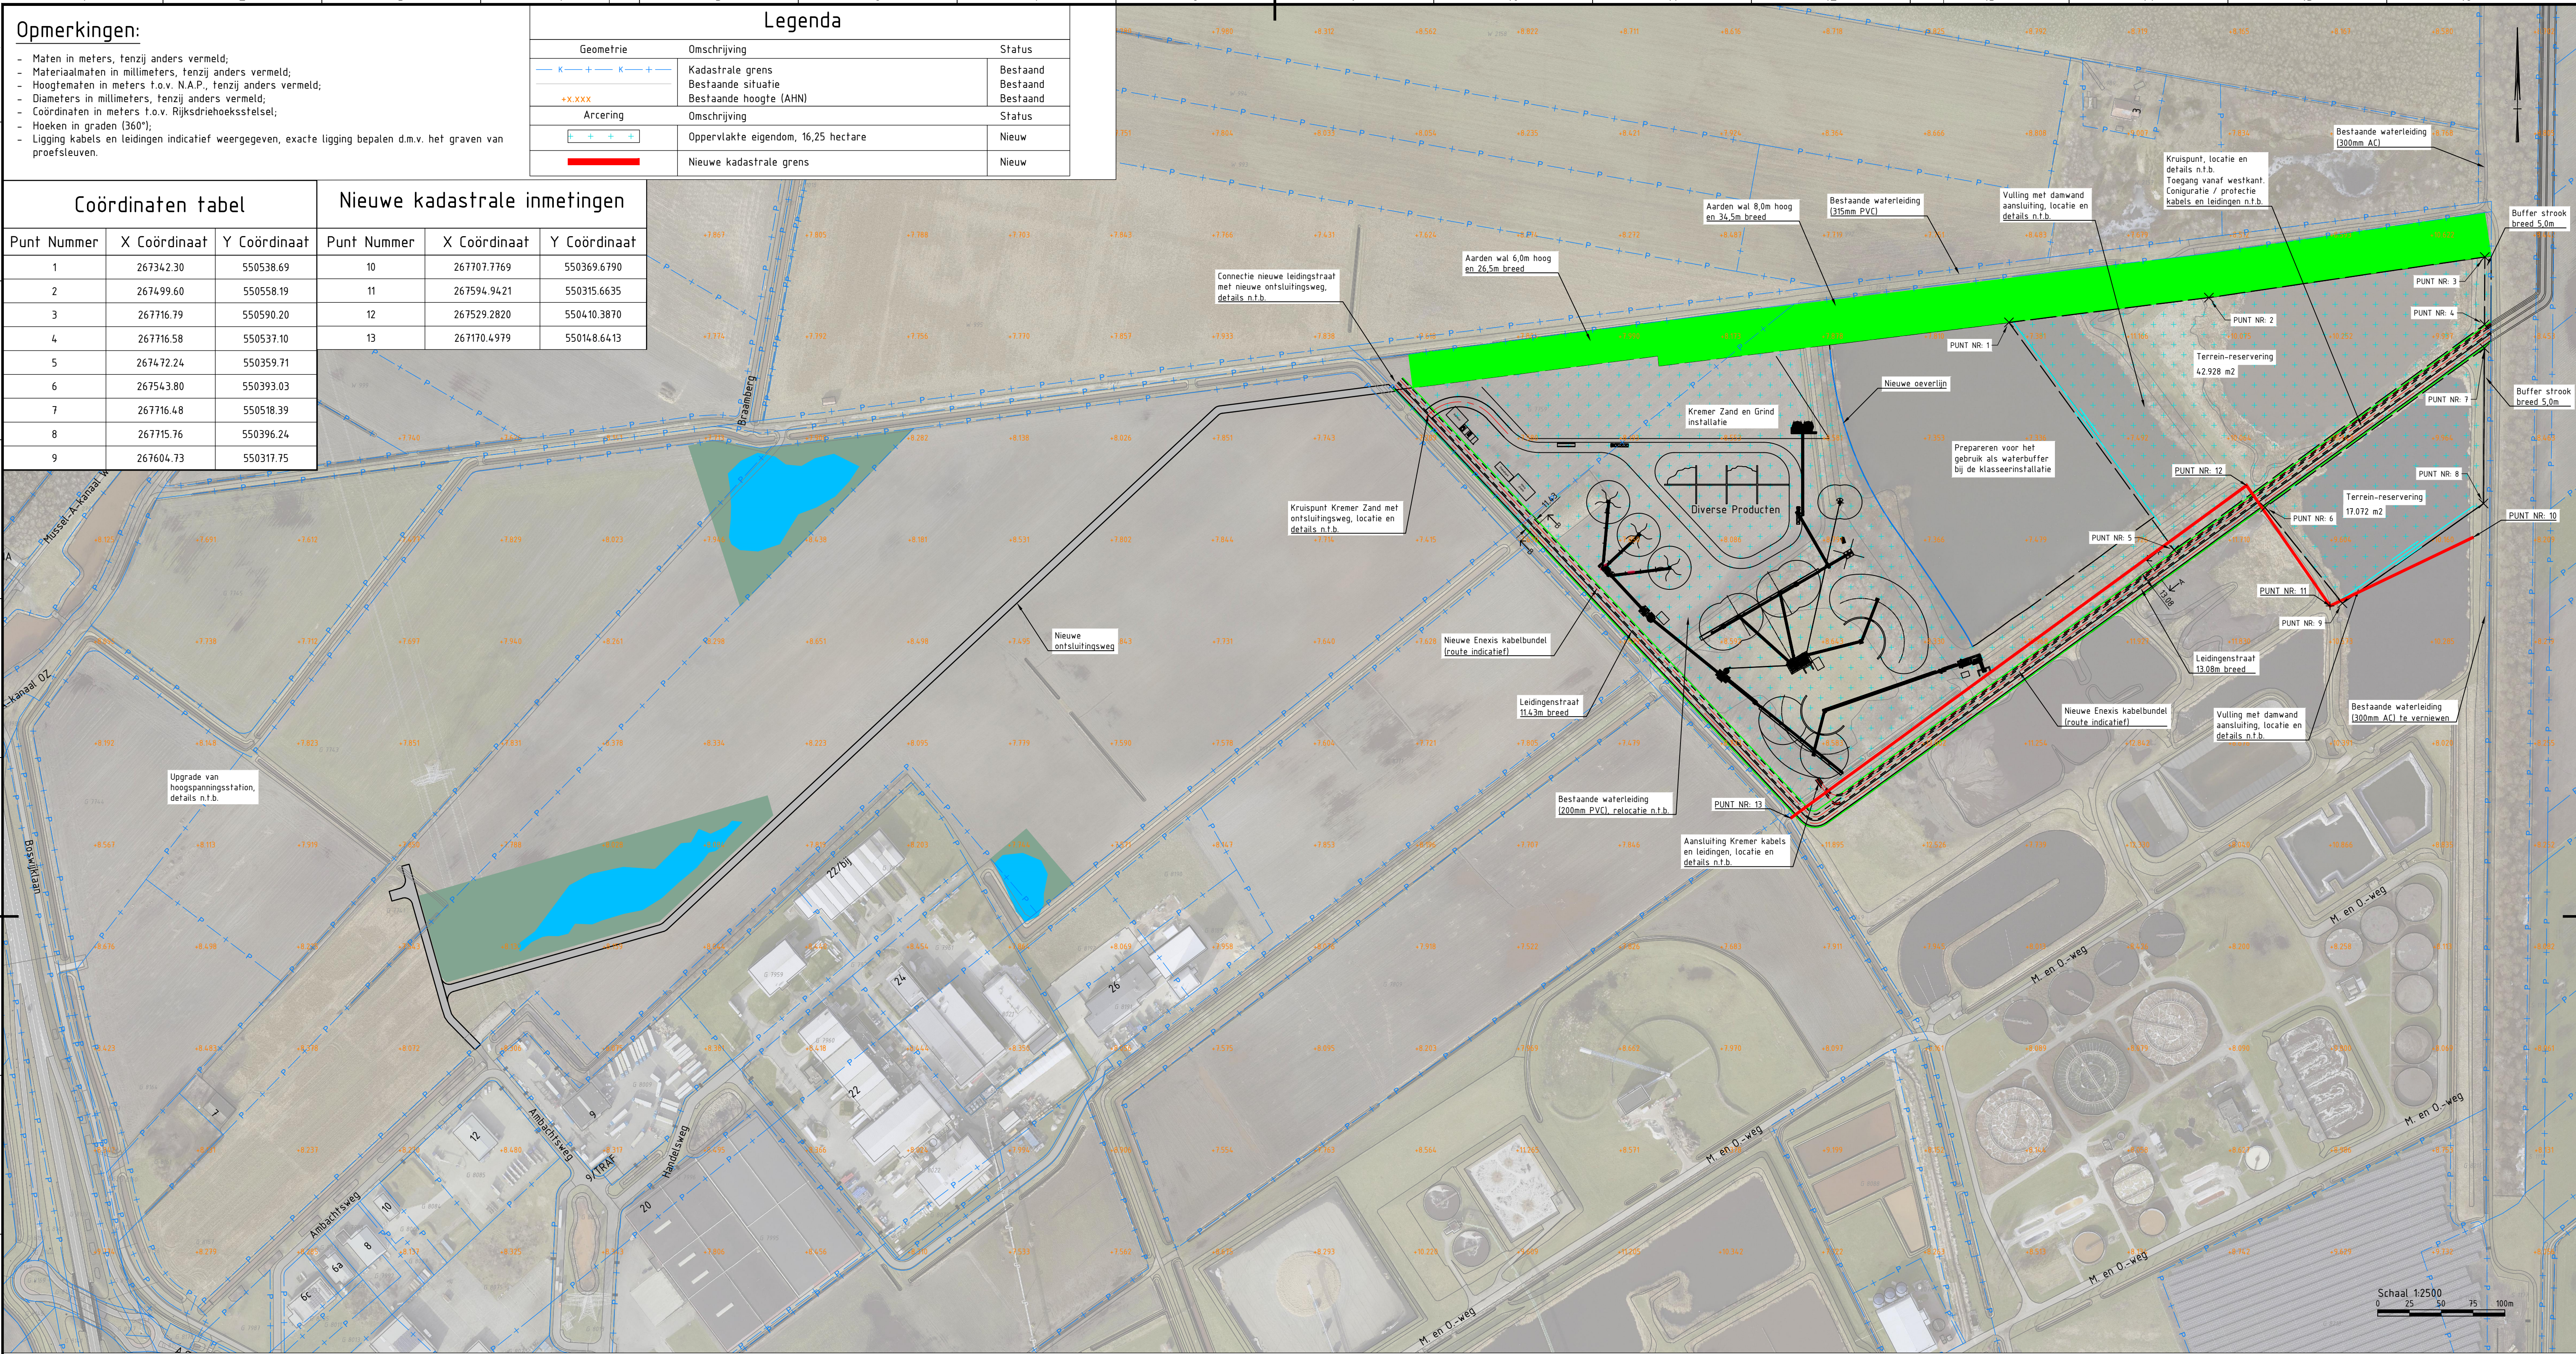


Situatie 1


SCHAAL 1:2500

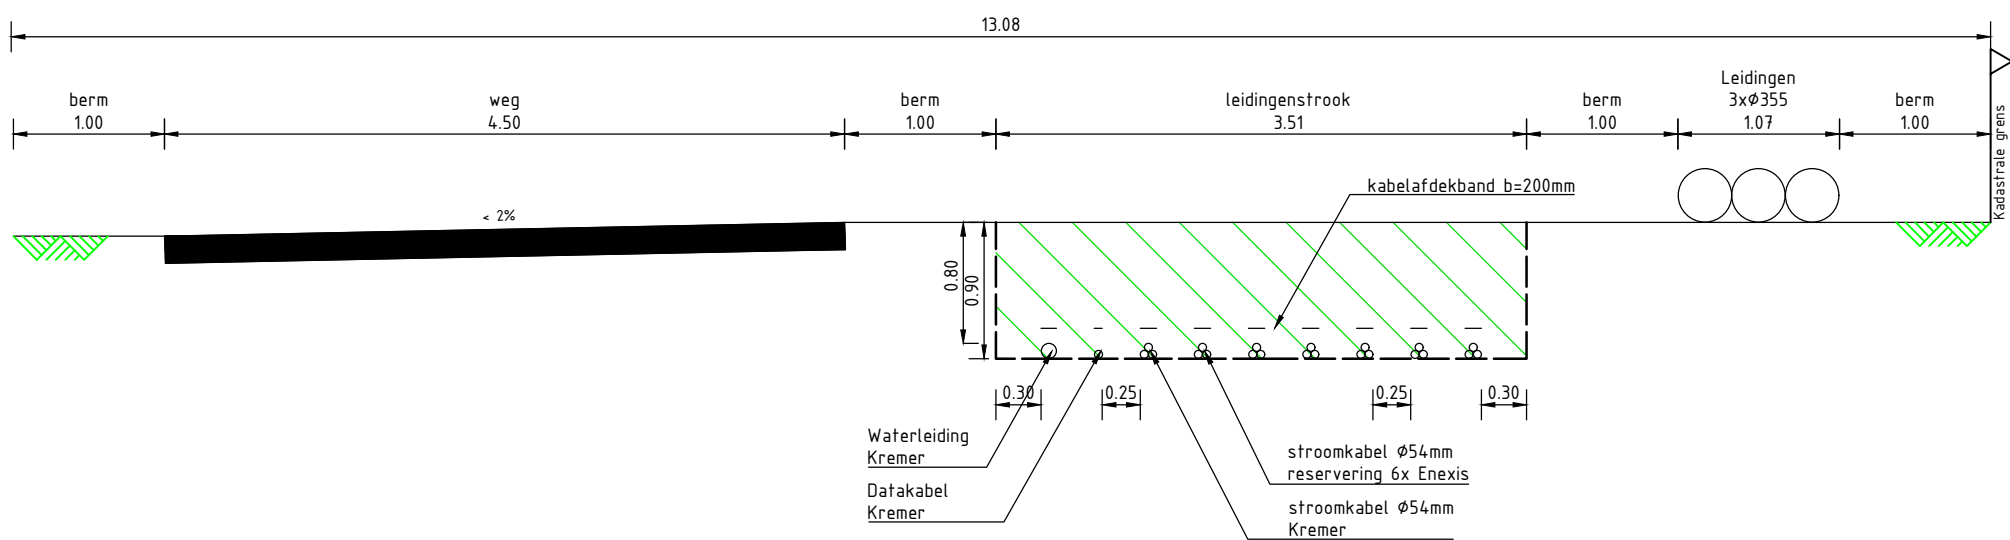

Detail A-A - Kabel- en leidingentracé Kremer en Enexis

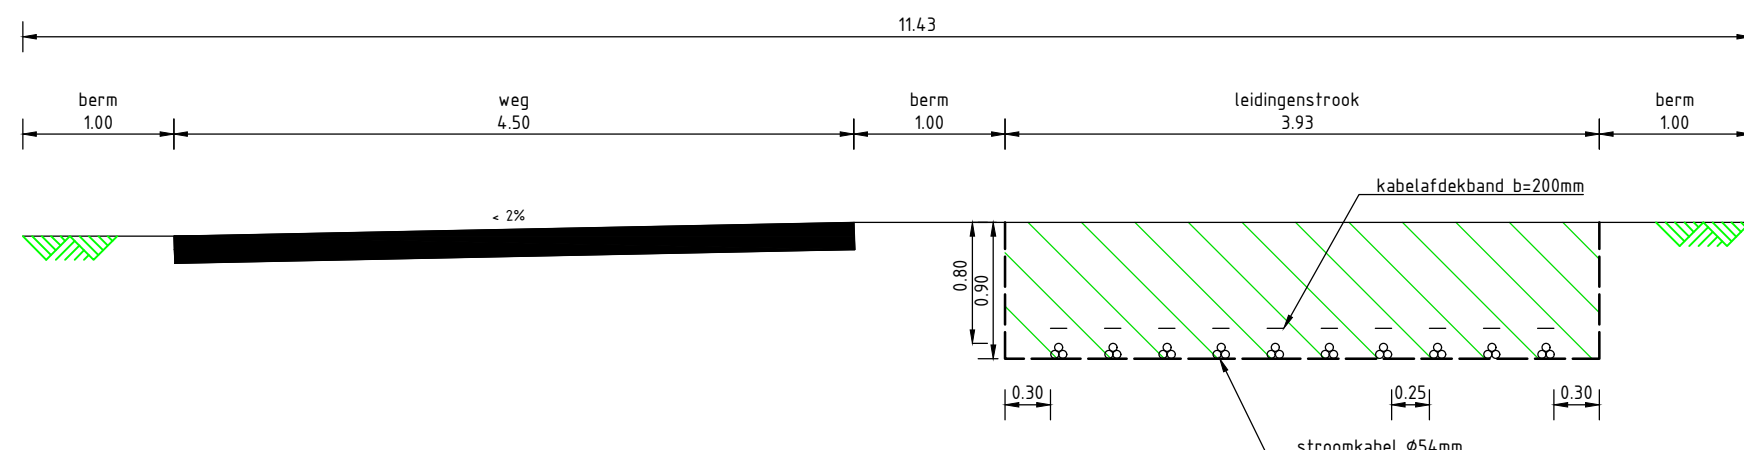

Detail B-B - Kabel- en leidingentracé Enexis

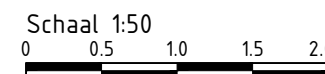

0.4	Nieuwe kadastrale grens toegevoegd	G Nankman	J. Verheul		
0.3	Openbare toelating toegevoegd	J.P. Elissen	J. Verheul		
0.2	Eerste uitgifte	L. Bargh	J. Verheul		
versie	omschrijving	getekend	gecontroleerd	akkoord	datum
opdrachtgever					
Kremer Zand B.V.					
project					
Ontwikkeling Sellingerbeetse			Royal HaskoningDHV <i>Enhancing Society Together</i> HaskoningDHV Nederland B.V. Mobility & Infrastructure		
omschrijving					
Bedrijventerrein Zuid Groningen			documentstatusdocumentversie Concept0.3		
Westelijk Deel					
Bestaande Hoogtes AHN					
formaat	schaal	fase	bladnr.	van	
A1	1:2500	Schetsontwerp	1	1	
projectnummer / tekeningnummer					
BH5938-101-101-TE-BO-0102					

