


KLOKKENBERG, BREDA

STRUCTUURONTWERP (bestaande situatie + sloopplan)

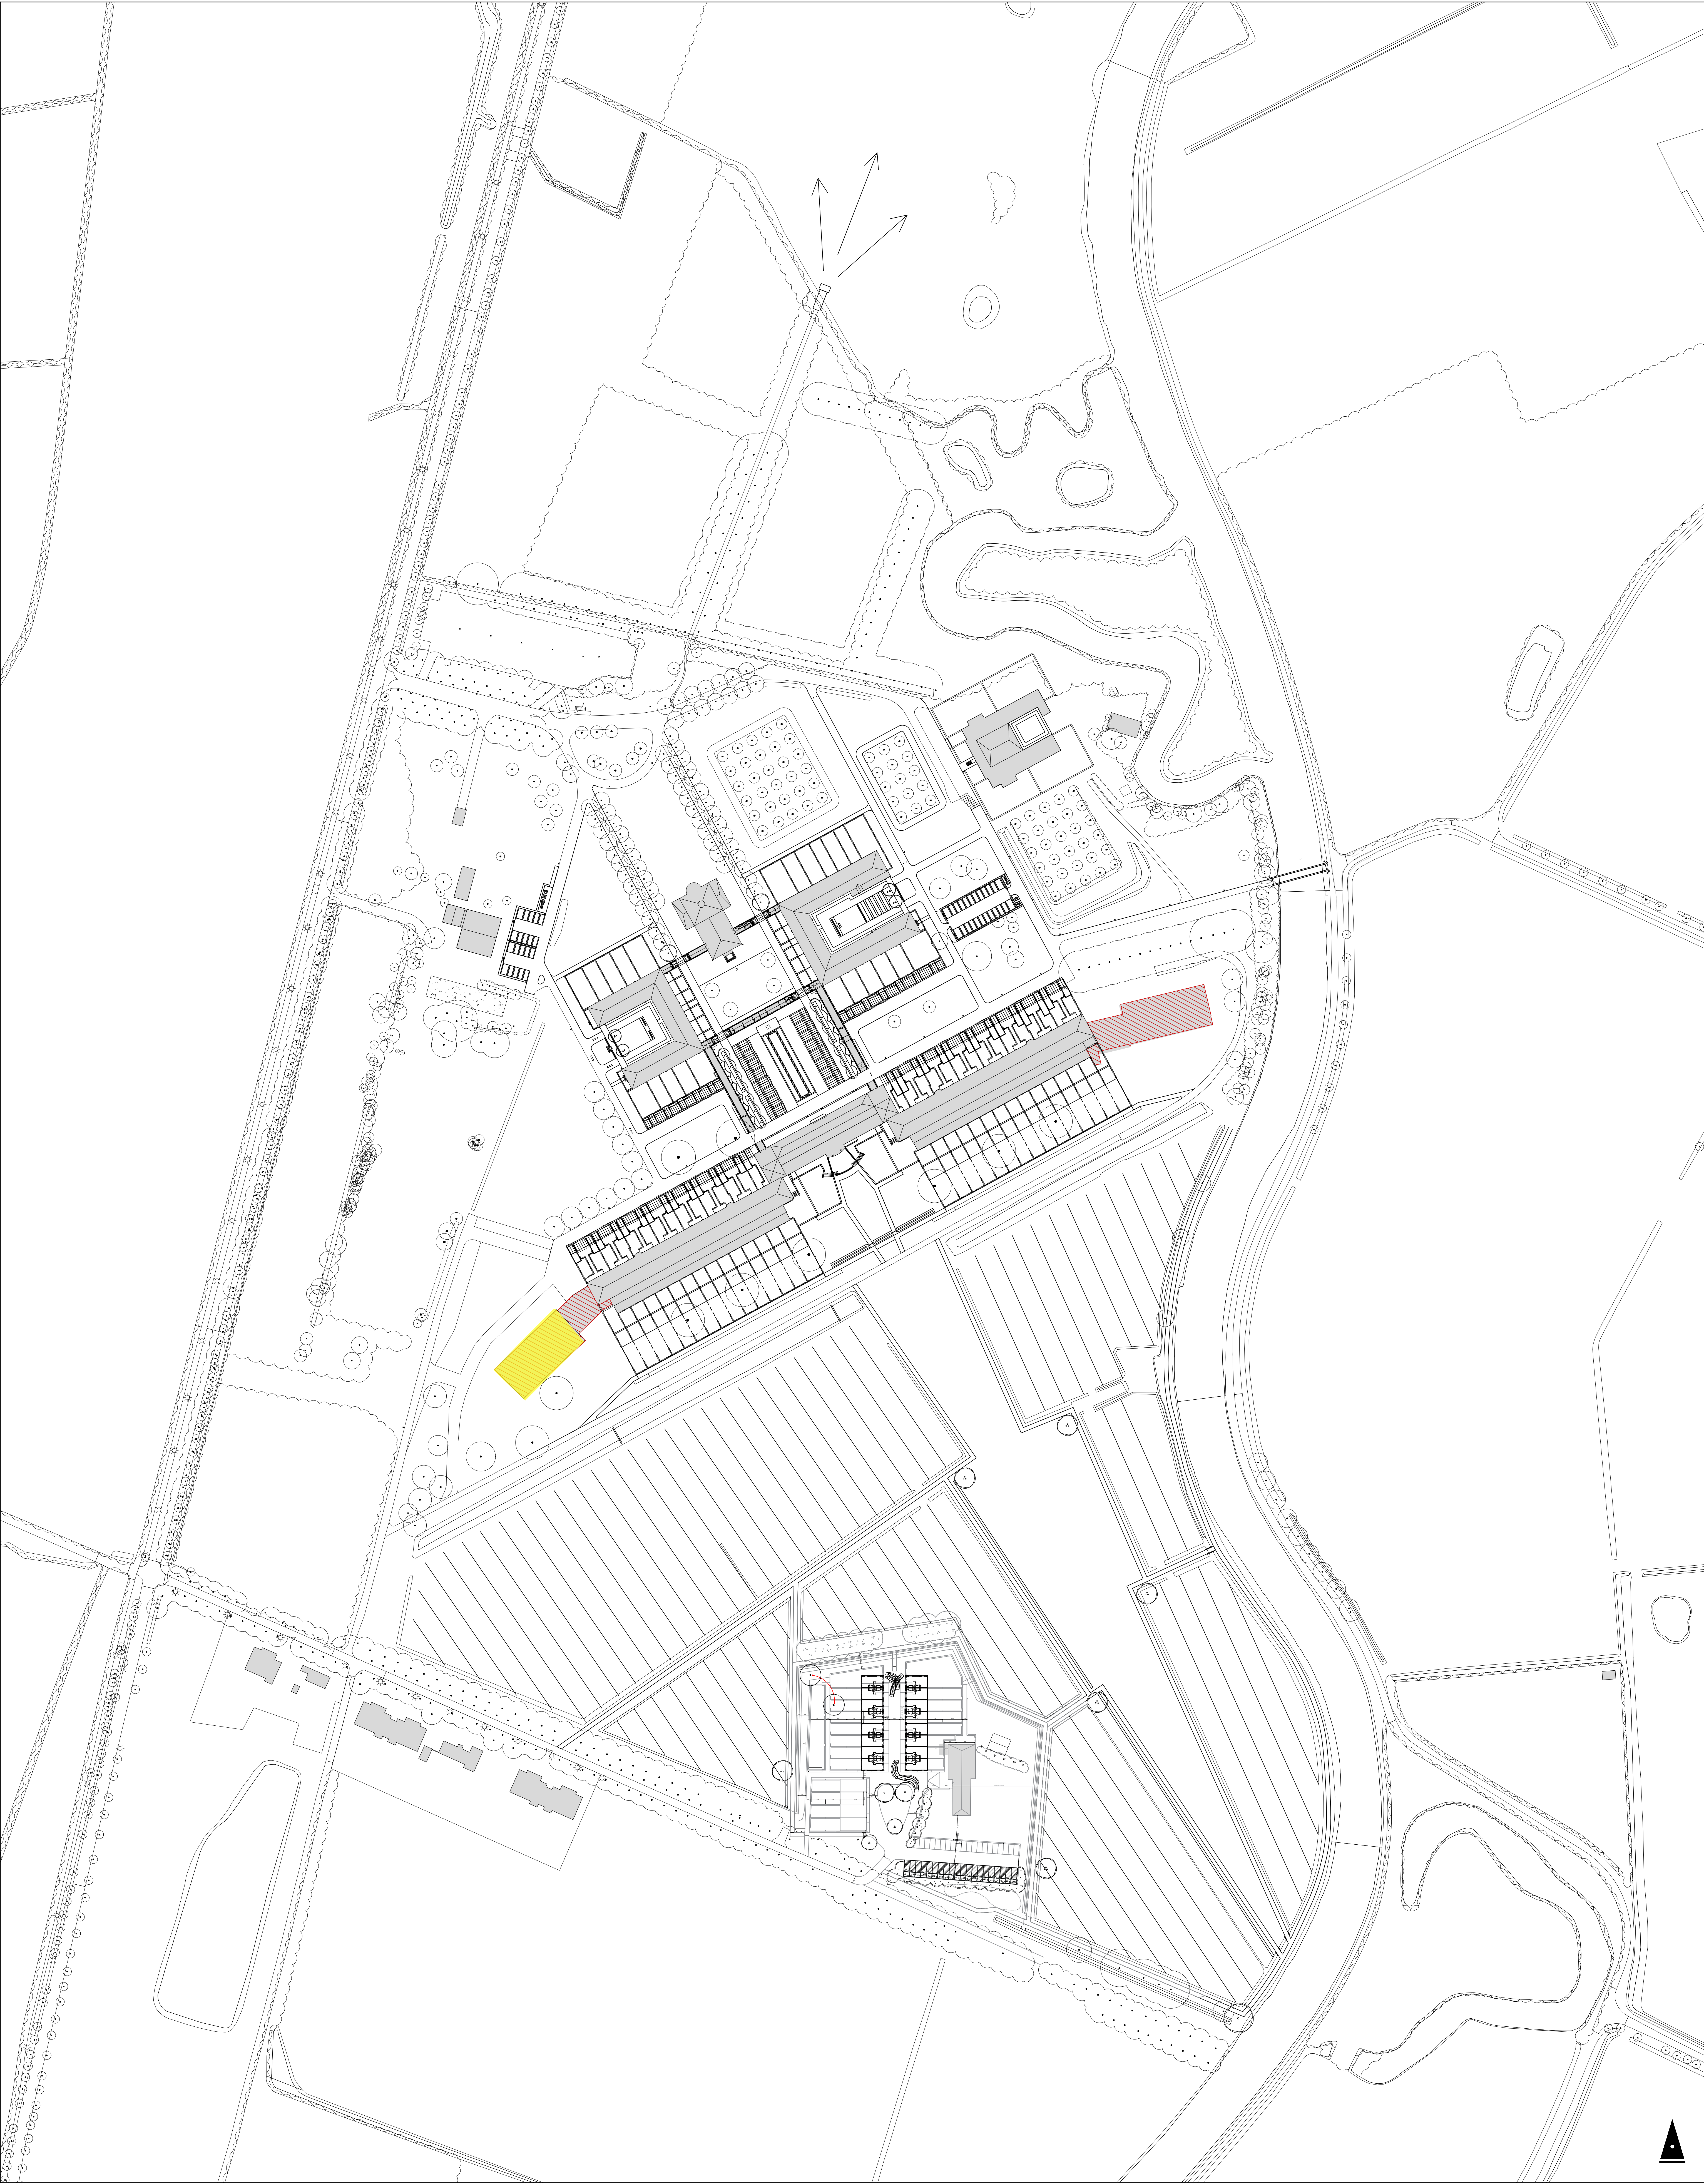

De sloop in de gebouwen Zusterhuis en Vrouwenvleugel worden
aangegeven op de slooptekeningen van Rienks Architecten.

 **Gemeente Breda**
Bijlage bij besluit
Z2023-006364-V01

Ven L

LEGENDA



sloop bebouwing

3104.20

bes|sloop

bladnummer

PROJECT

KLOKKENBERG, BREDA
STRUCTUURONTWERP
KLASSEPAVILJOENS
BESTAAND SITUATIE + SLOOPPLAN

TEKENING

VERSIE

07.10.2021

RVL



MTD landschapsarchitecten | Zuid-Willmsvaart 142 | Postbus 9229 | 5201 GE 't Hertogenbosch
T 073 6125533 | F 073 6136565 | E mtd@mtd.nl | W www.mtd.nl