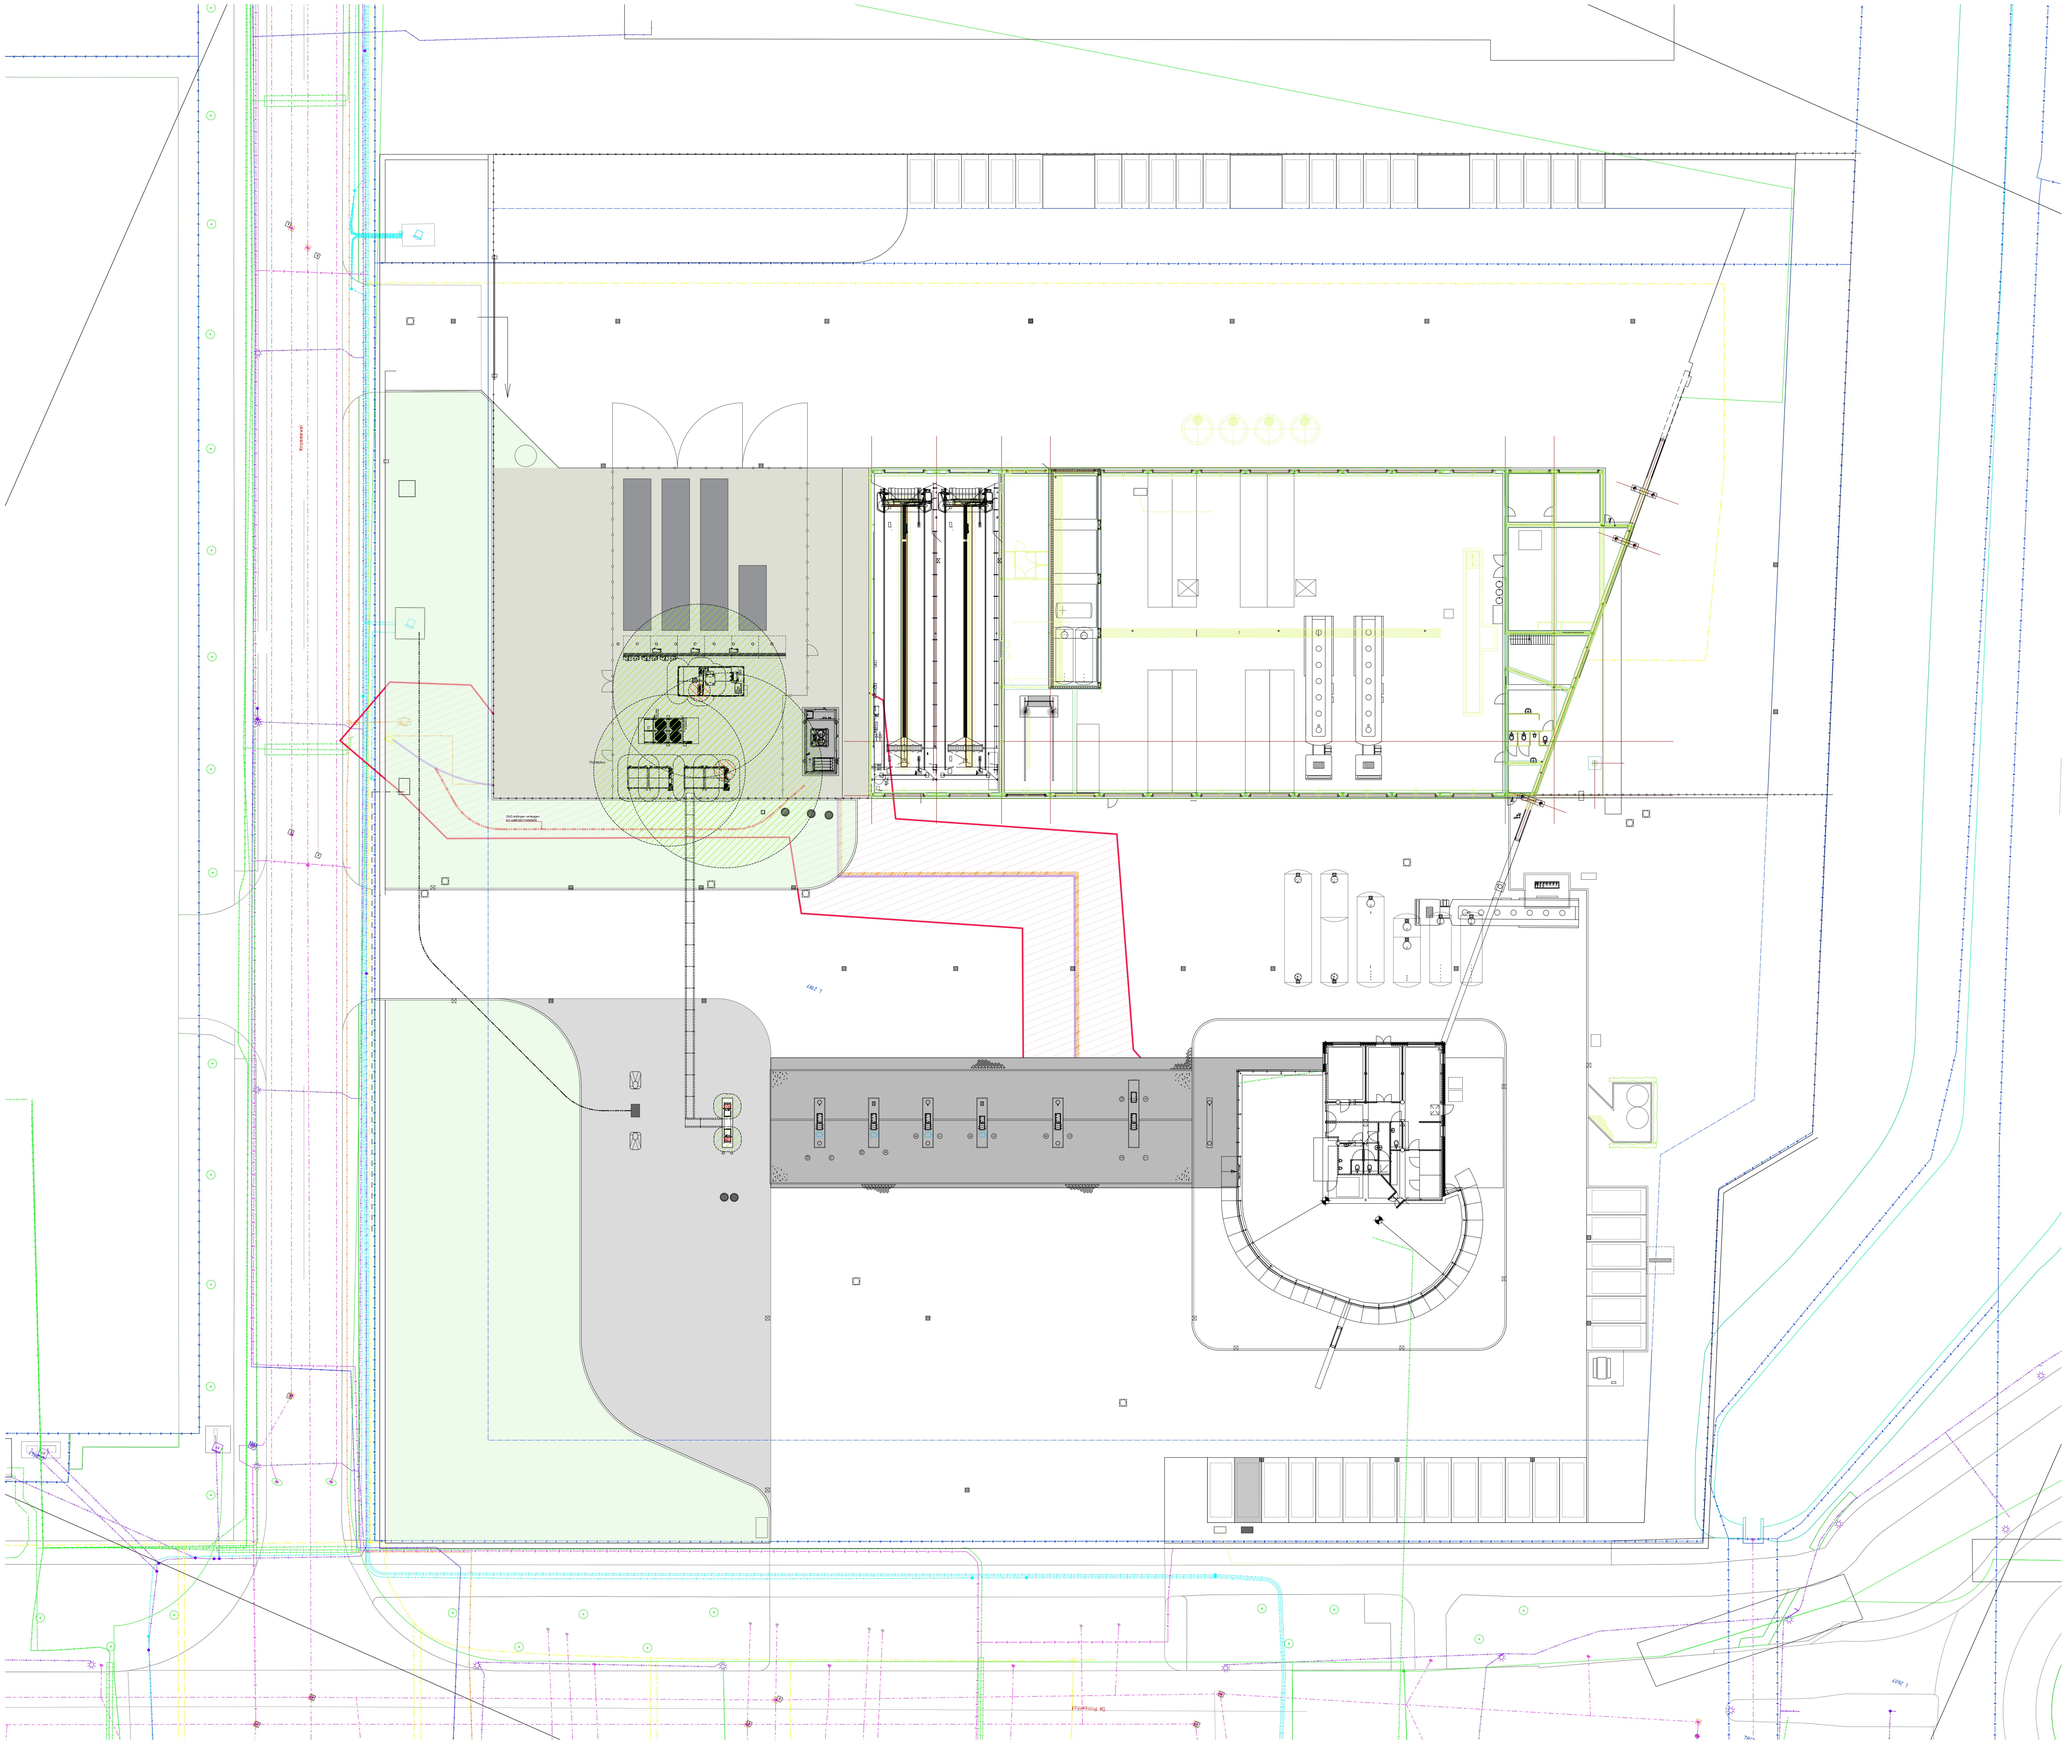
Kooiweg
Vulkaan
CO2 leidingen verlegen
TOLAMBUS CONSORTIUM
ZONE 1
ZONE 1
ZONE 1