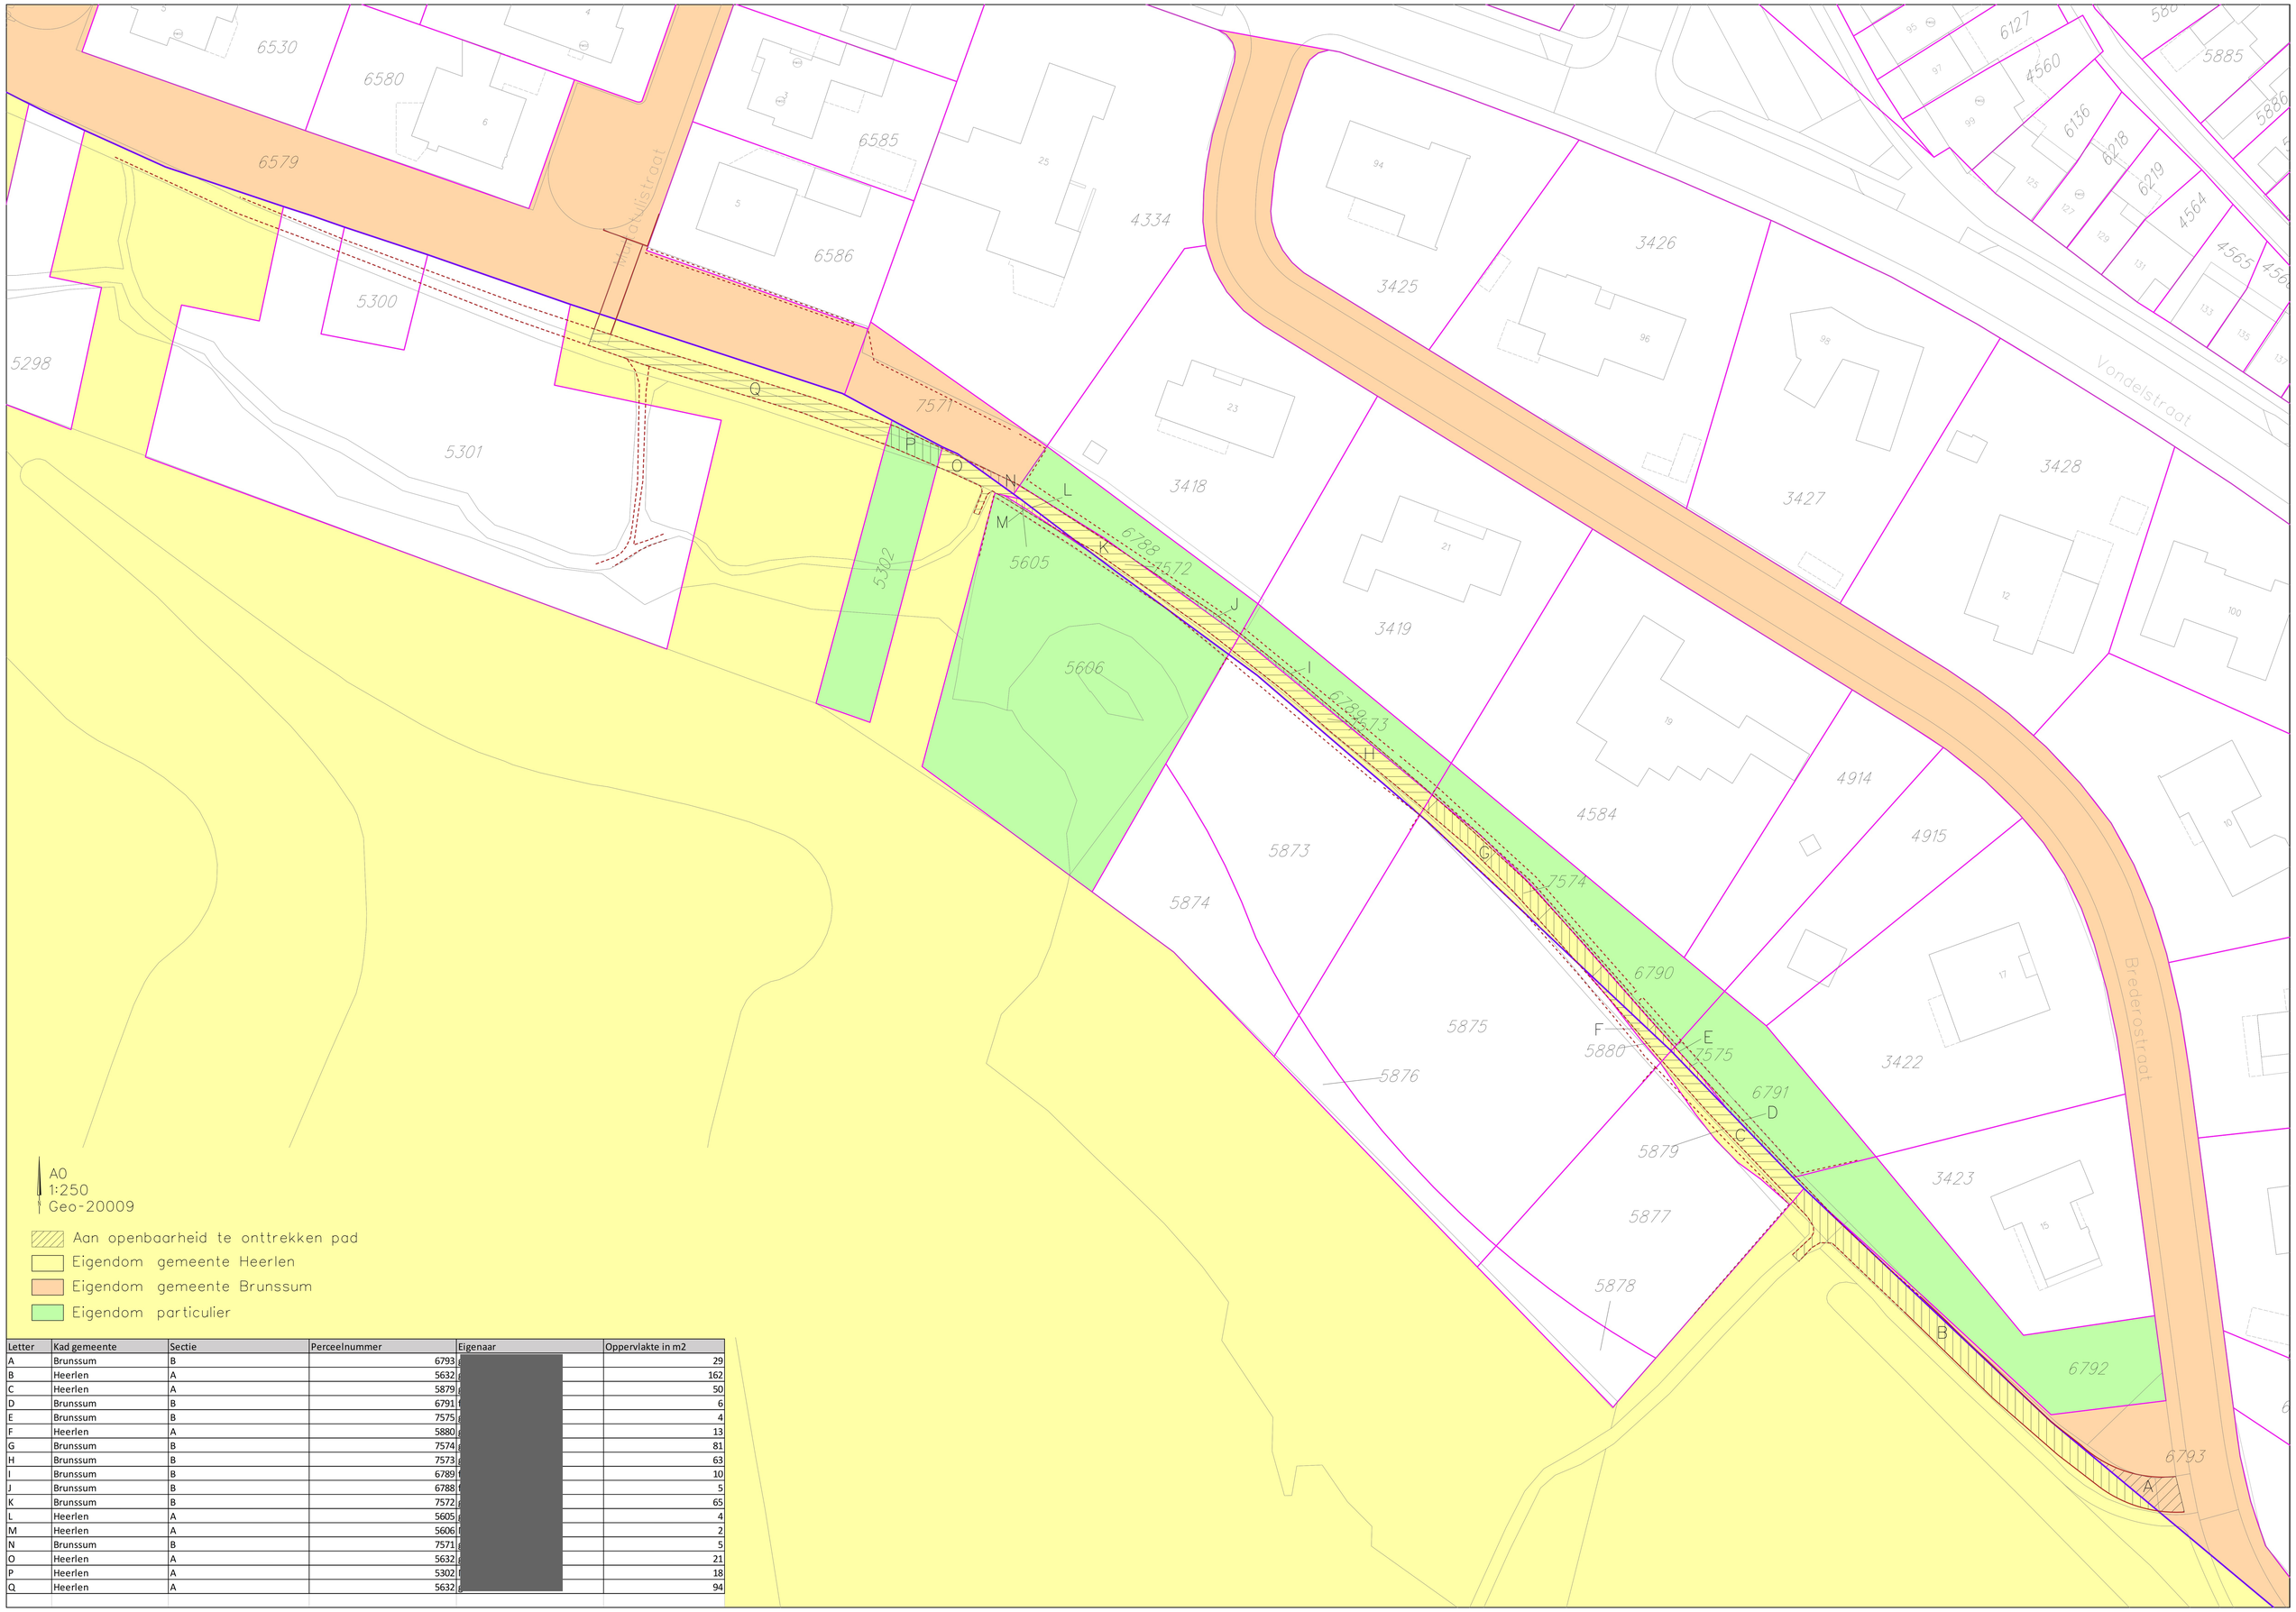

A0
1:250
Geo-20009

Aan openbaarheid te onttrekken pad
Eigendom gemeente Heerlen
Eigendom gemeente Brunssum
Eigendom particulier

Letter	Kad gemeente	Sectie	Perceelnummer	Eigenaar	Oppervlakte in m2
A	Brunssum	B	6793	[redacted]	29
B	Heerlen	A	5632		162
C	Heerlen	A	5879		50
D	Brunssum	B	6791		6
E	Brunssum	B	7575		4
F	Heerlen	A	5880		13
G	Brunssum	B	7574		81
H	Brunssum	B	7573		63
I	Brunssum	B	6789		10
J	Brunssum	B	6788		5
K	Brunssum	B	7572		65
L	Heerlen	A	5605		4
M	Heerlen	A	5606		2
N	Brunssum	B	7571		5
O	Heerlen	A	5632		21
P	Heerlen	A	5302		18
Q	Heerlen	A	5632		94