


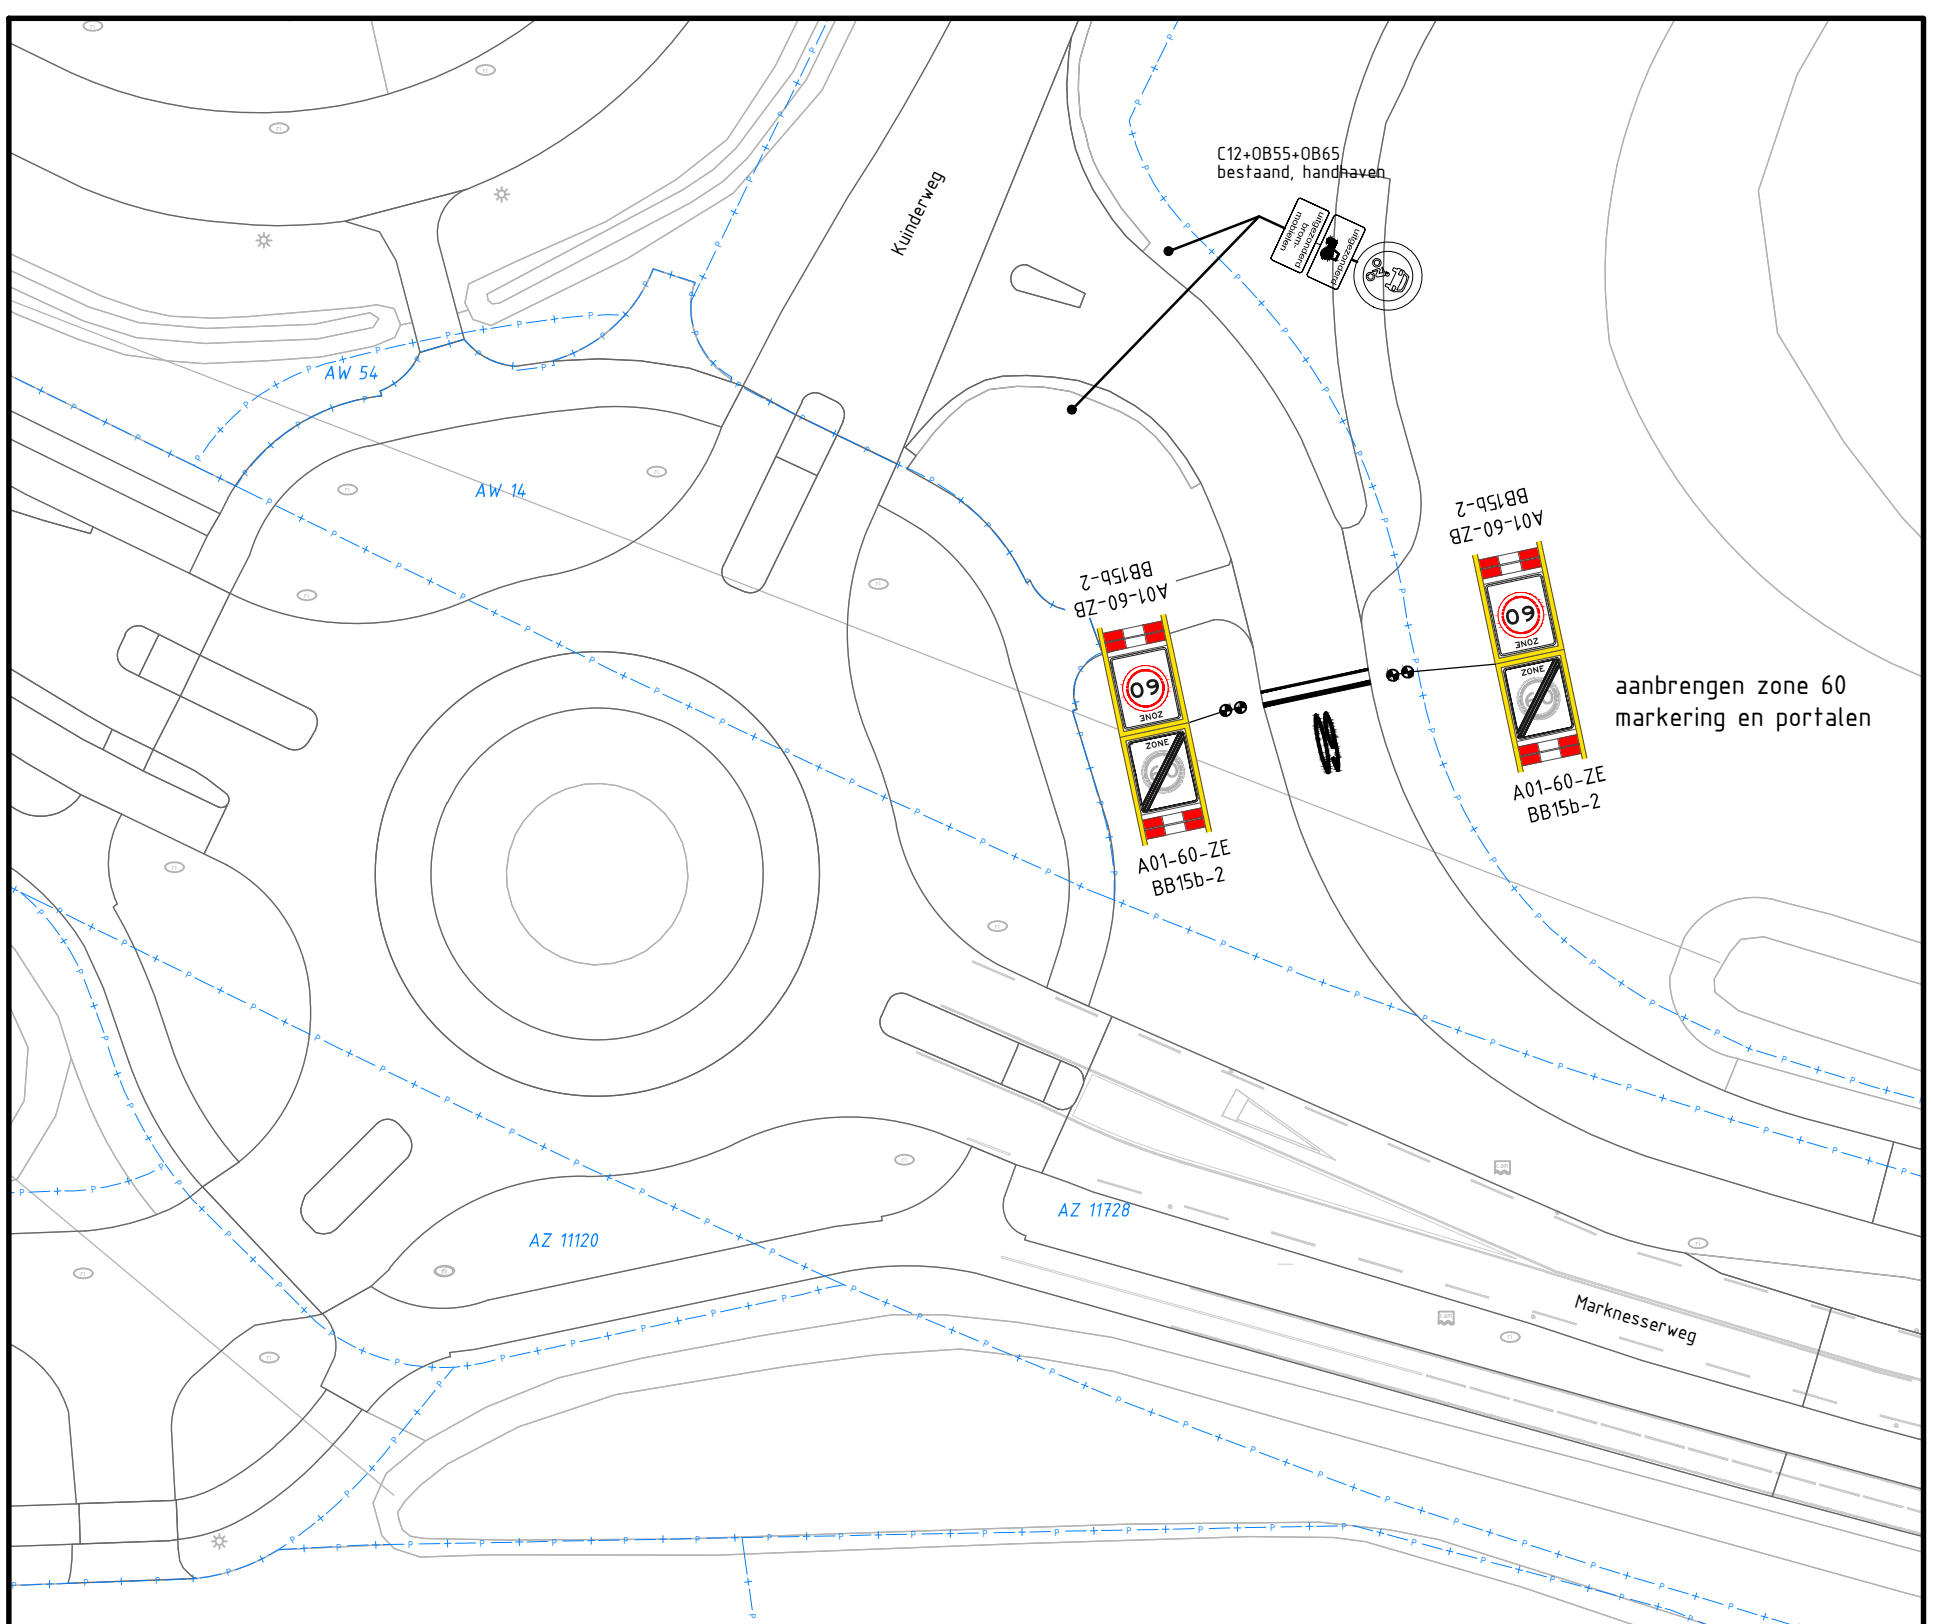
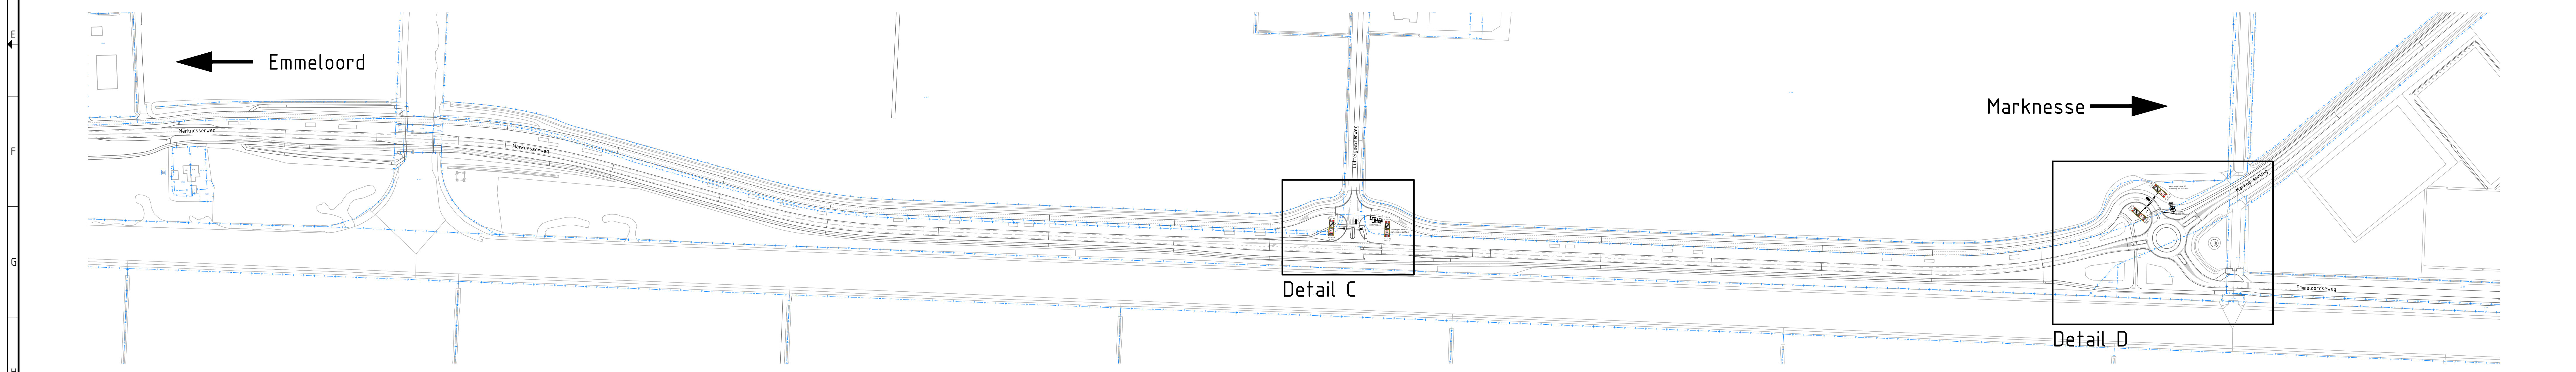


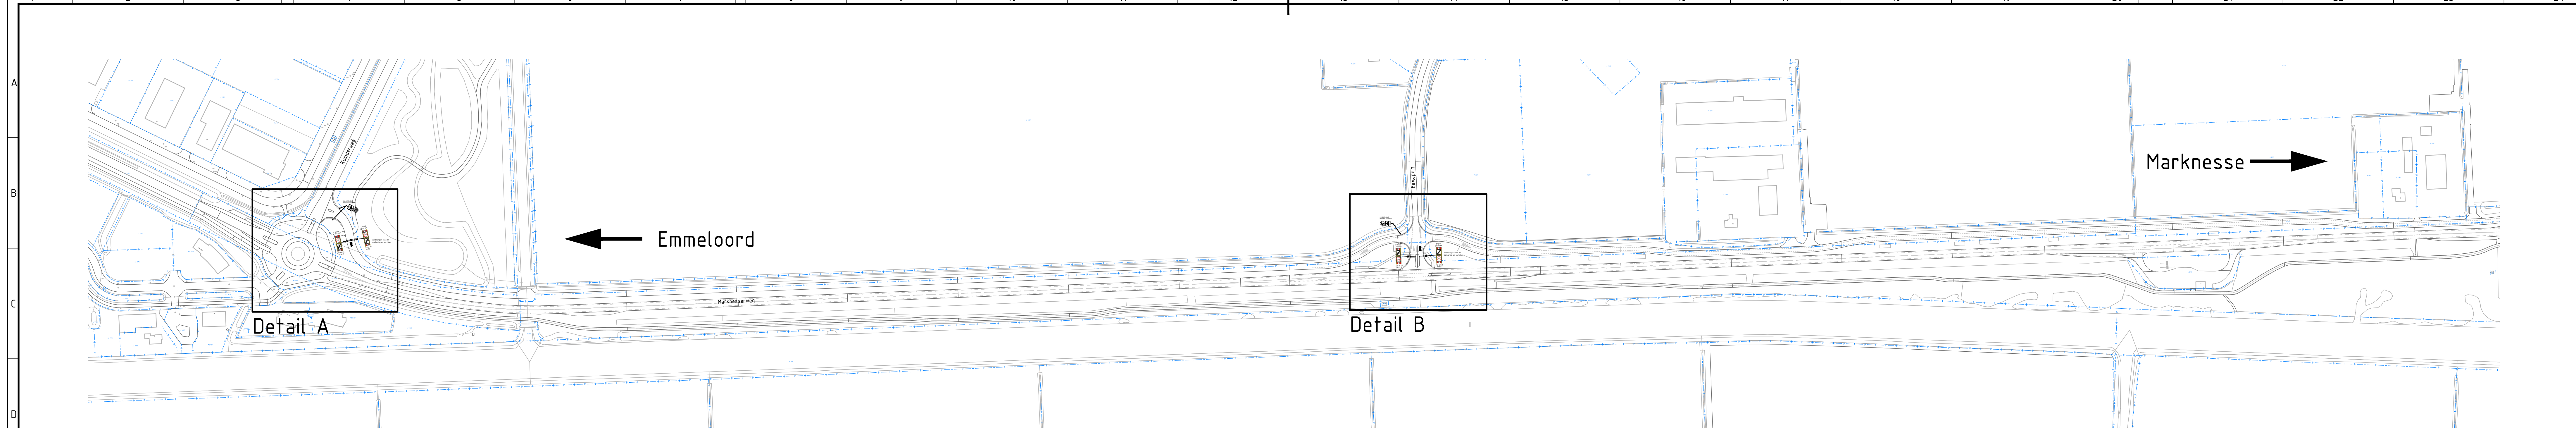


Detail A
schaal 1500

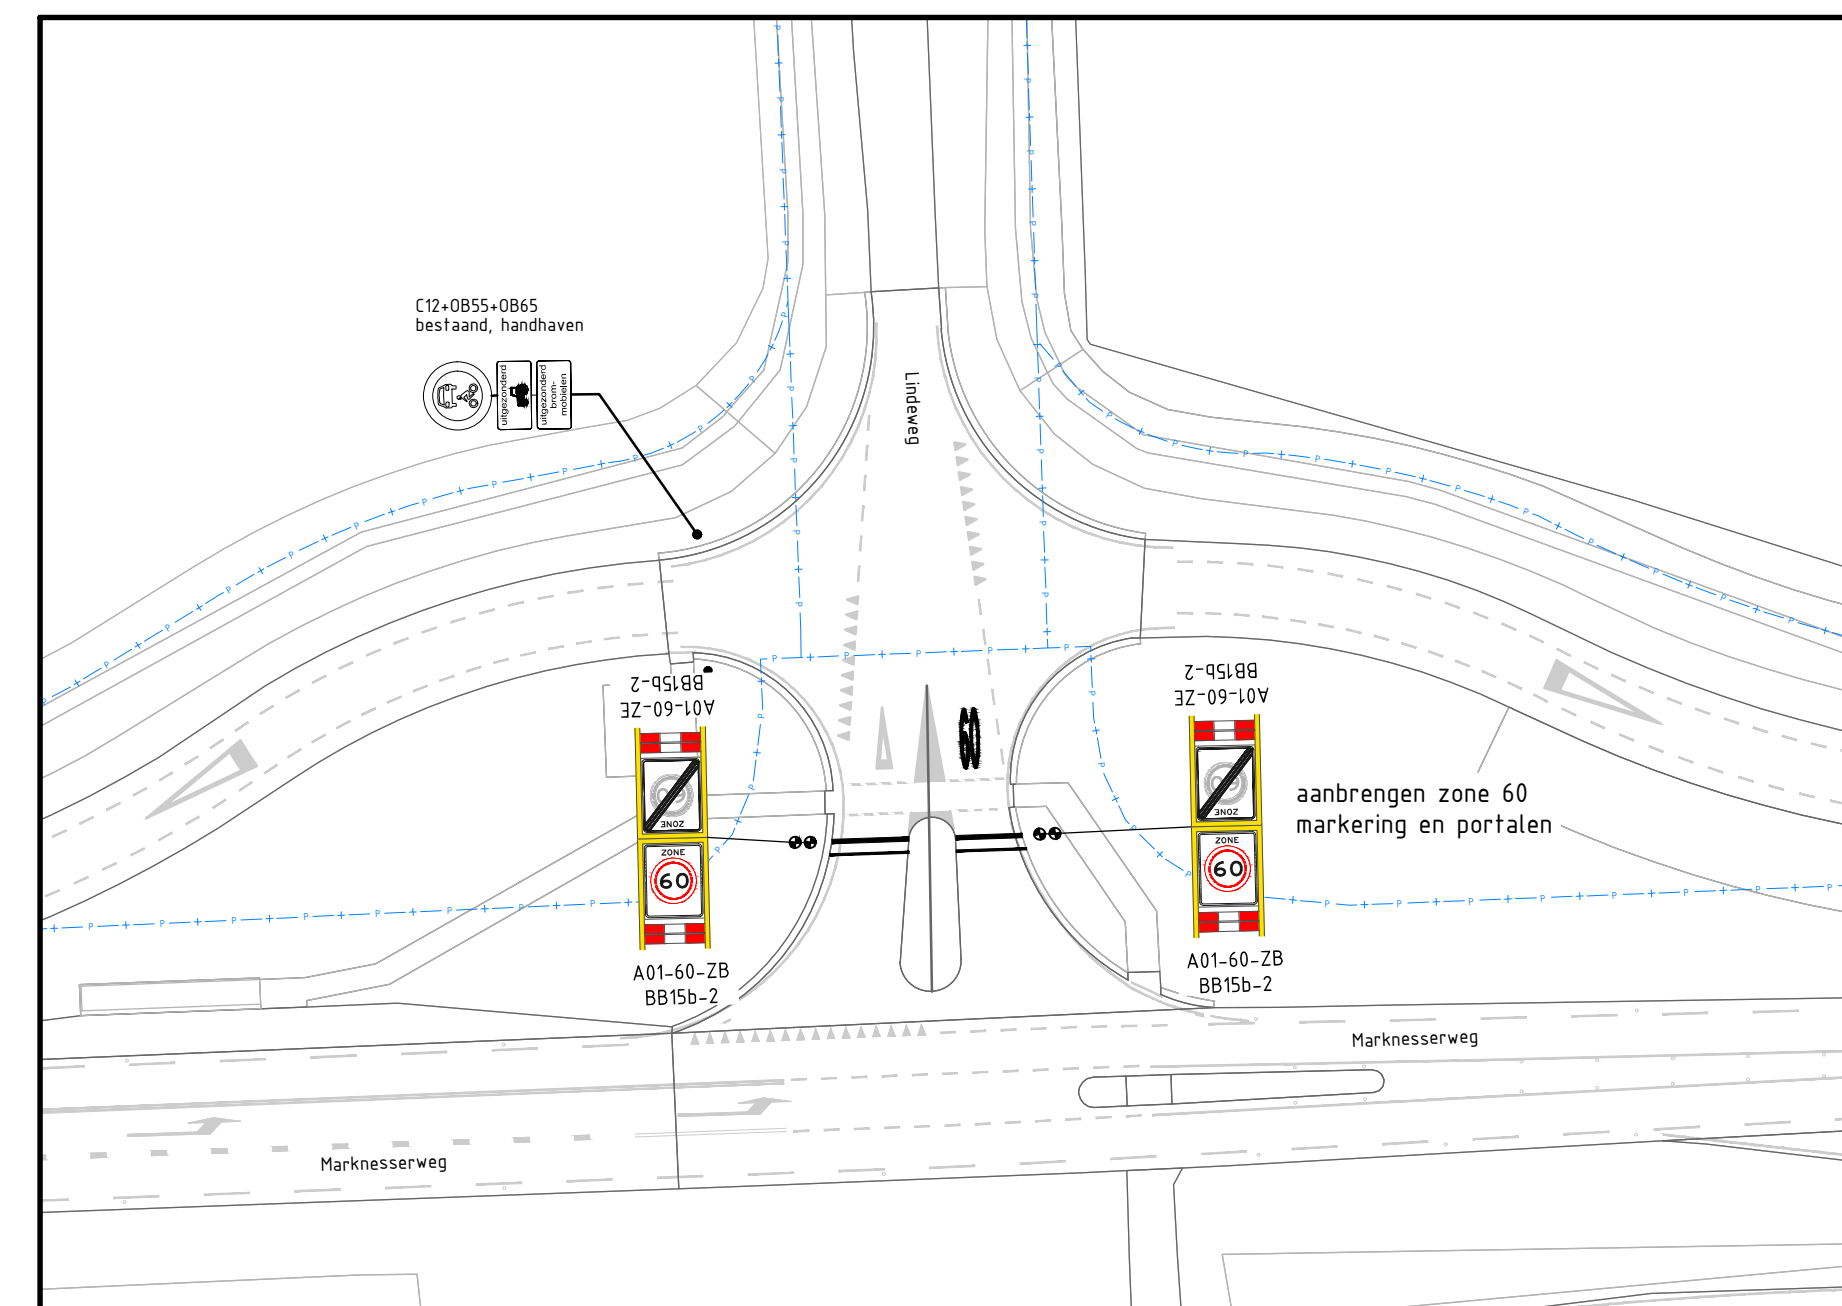

Detail B
schaal 1500

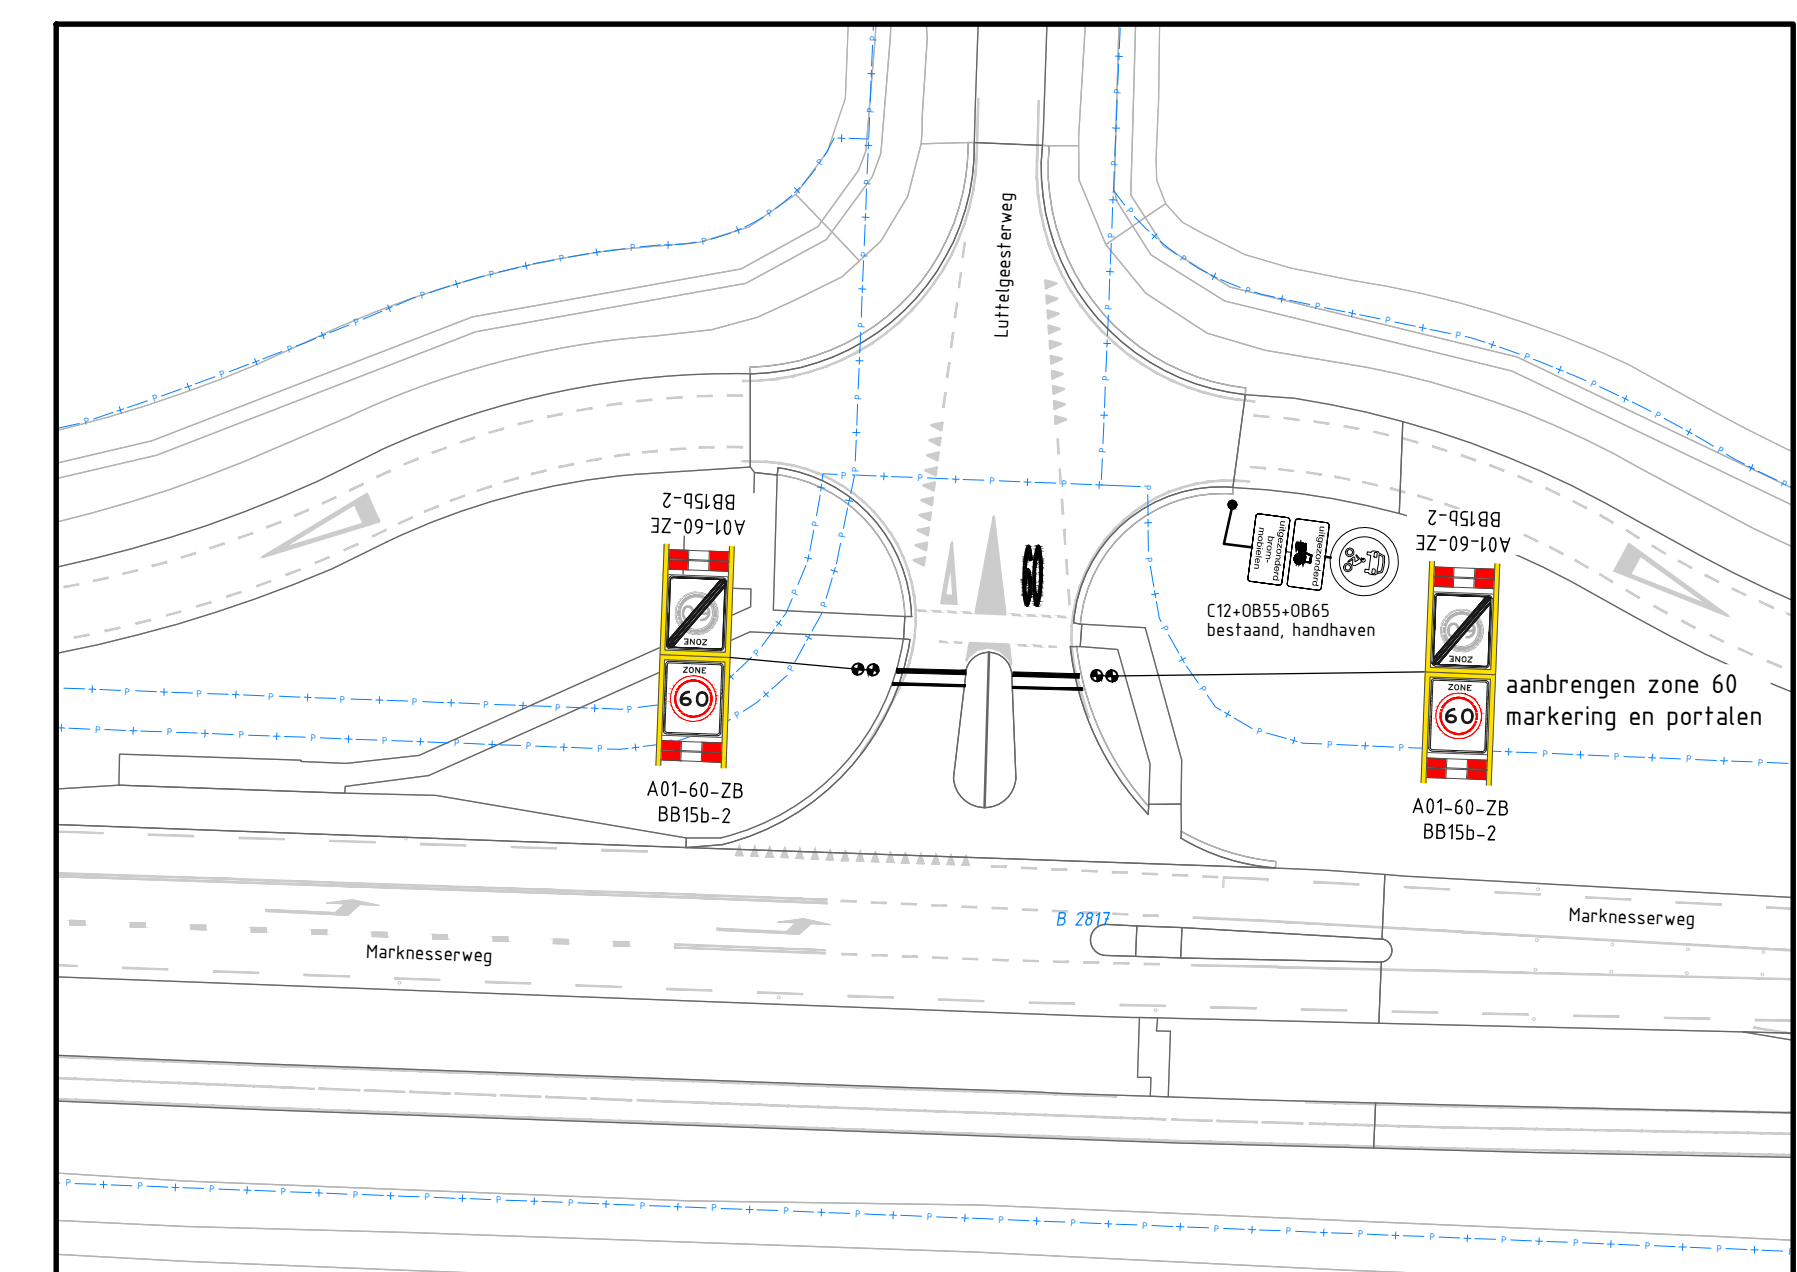

Detail C
schaal 1500

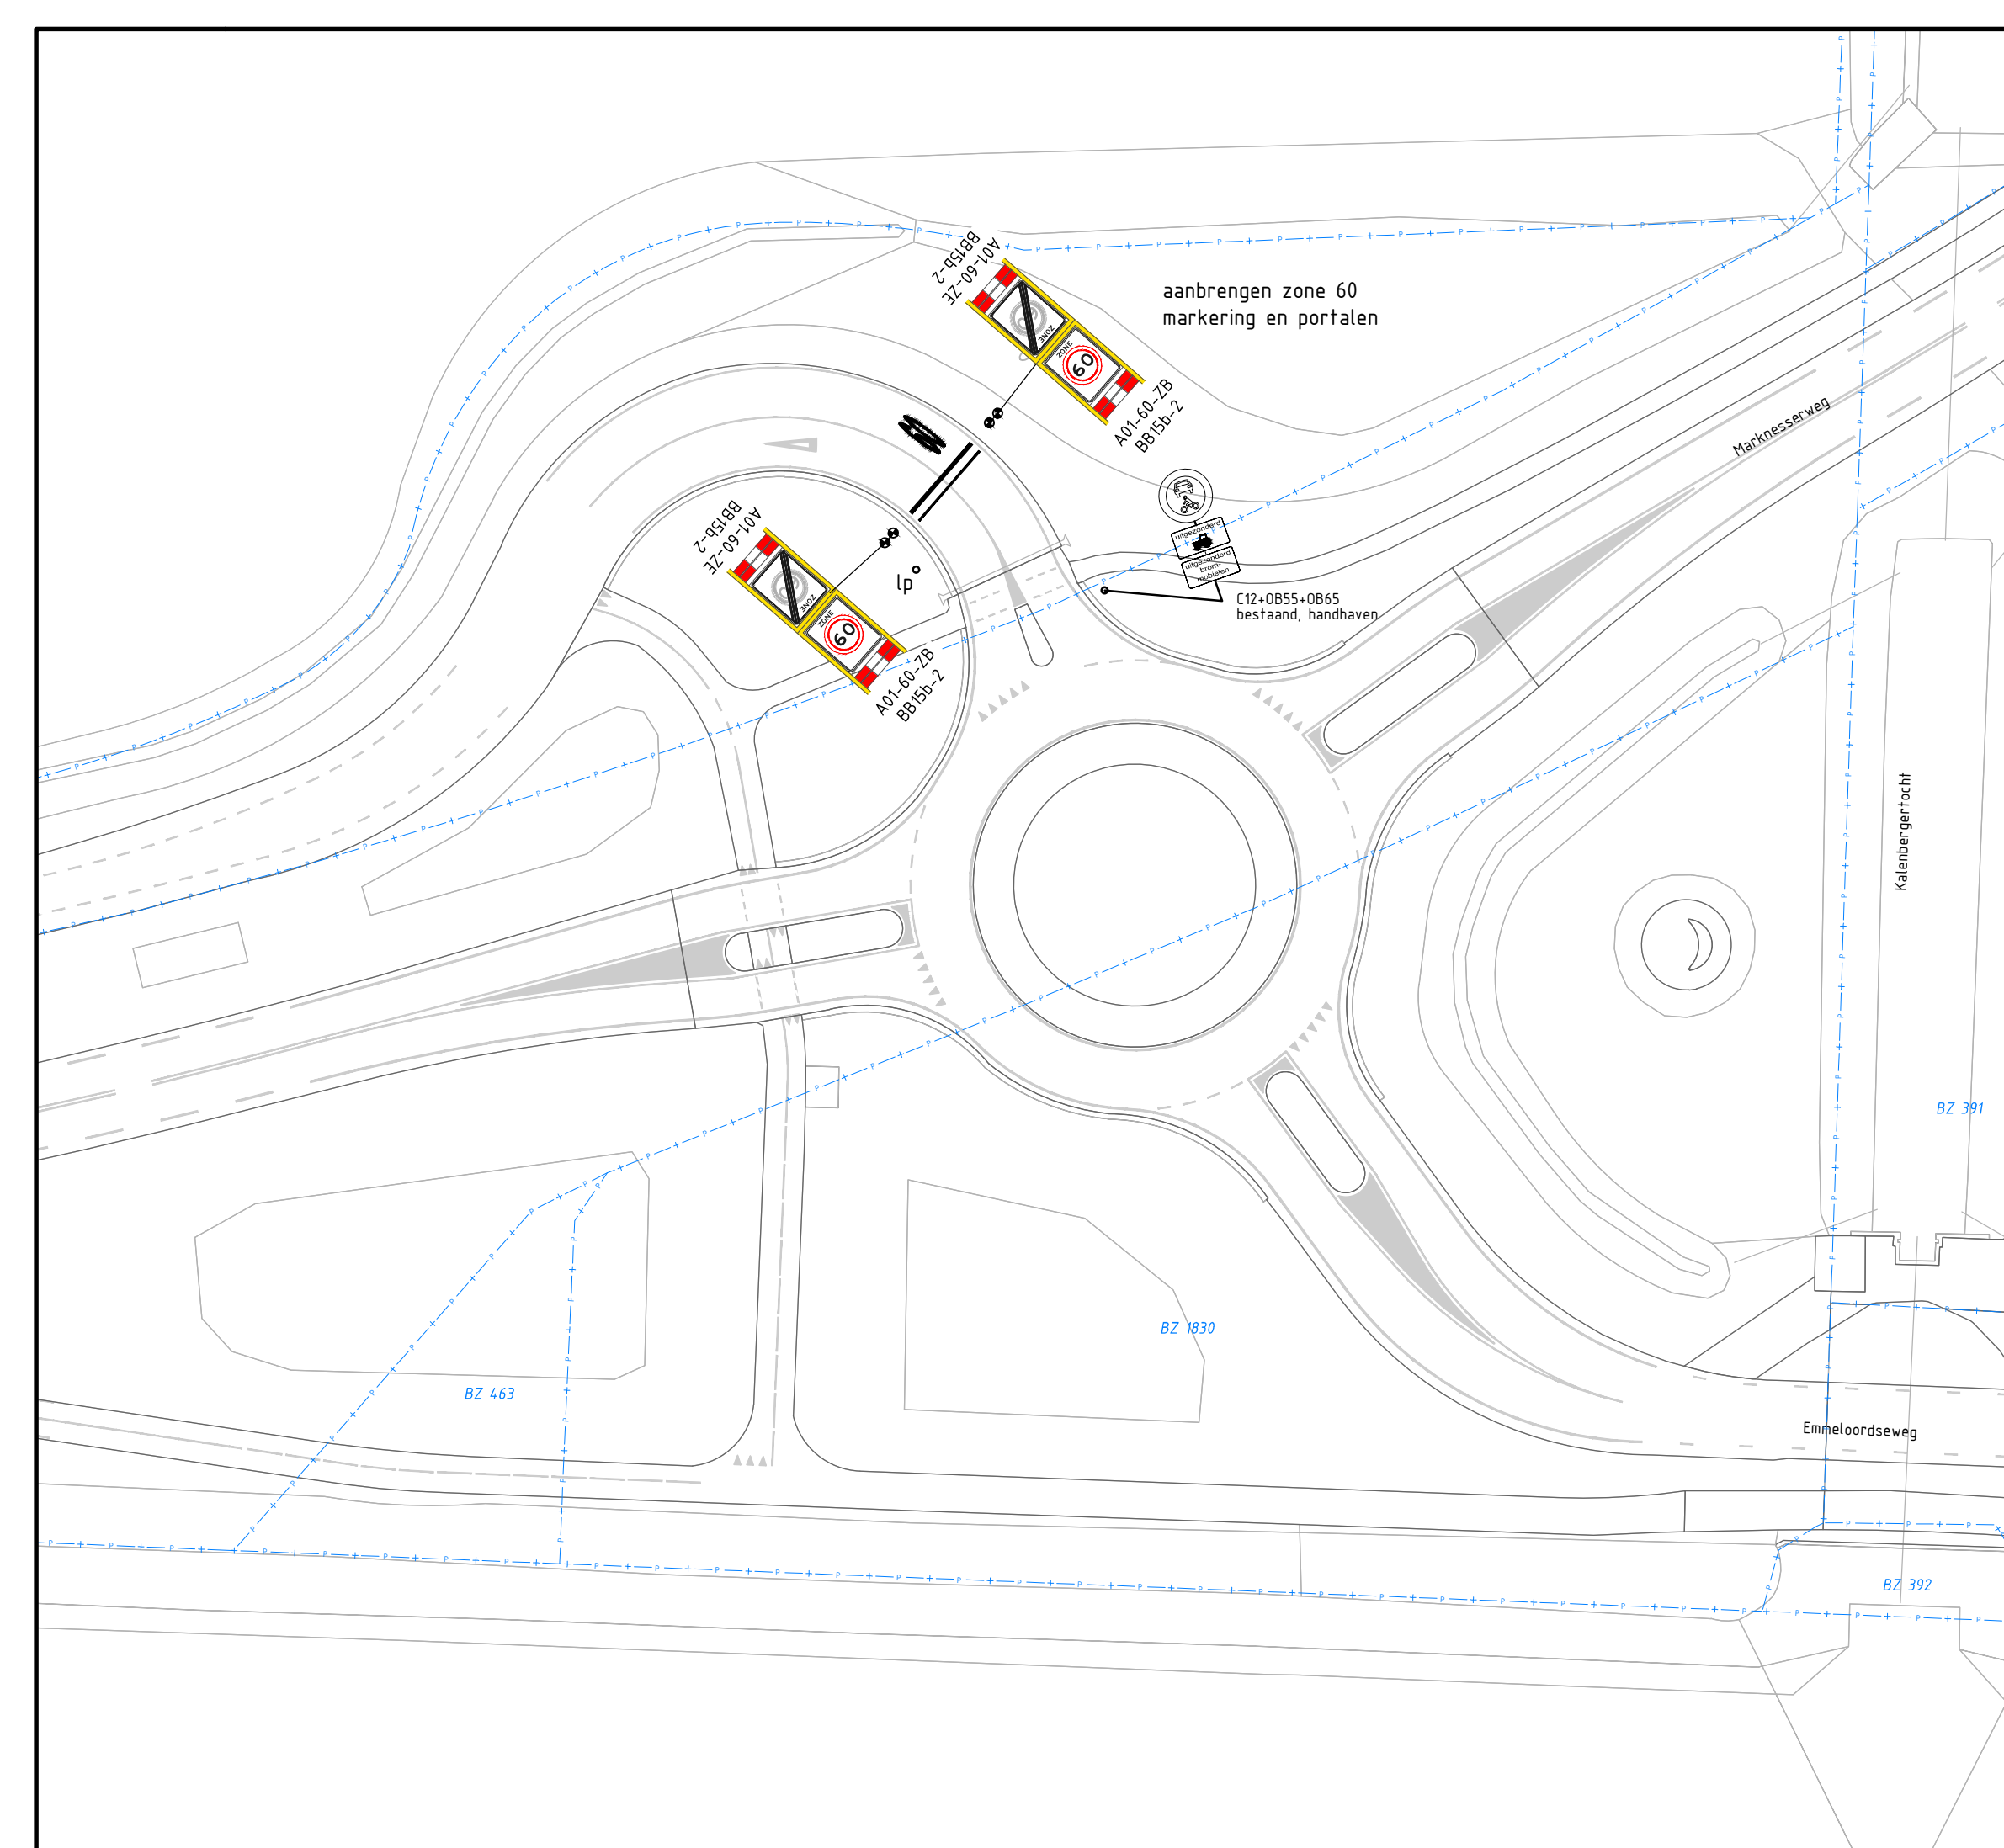

Detail D
schaal 1500

WERKTEKENING				DEFINITIEF	
Instelling zone 60				Proj. no.:	Z3999
Marknesserweg van Emmeloord tot Marknesse				Bestek no.:	-
SITUATIE BEBORDING VERKEERSBESLUIT				Dossier no.:	-
get.:	ave	01-11-2023	gew.:	schaal: 1:2000/500	
gez.:	fge	01-11-2023	revisie:	A01	bladnr.: 1 in 1 bladen
 PROVINCIE FLEVOLAND				formaat: A0	
				tek.nr.: PFL231061	