

### Legenda

**Situatie**

|                                                                          |                                                                  |
|--------------------------------------------------------------------------|------------------------------------------------------------------|
| Bestaande situatie                                                       | Nieuwe verharding rijbaan                                        |
| Nieuwe situatie                                                          | Nieuwe verharding fietspad                                       |
| Nieuwe situatie talud 1:3 (incl. waterkeringen en tenzij anders vermeld) | Nieuwe halfverharding, grasbetontegels 120 mm (lantraciet/g/sjl) |
| Markering inclusief patroon en breedte                                   | Nieuwe halfverharding, grasbetontegels 80 mm (lantraciet/g/sjl)  |
| Systeengrens                                                             | Halfverharding, DurEko-Mix o.g.                                  |
| PIP grens                                                                | Halfverharding, Schotjes                                         |
| Nieuw kunstwerk, incl. stootplaten en opleggingen                        | Halfverharding, Repac                                            |
| Nieuw kunstwerk N434, incl. stootplaten en opleggingen                   | Betonstraatstenen (lantraciet) eliehoopverband                   |
| Nieuw te plaatsen matrijkborden                                          | Betonstraatstenen KF keperverband                                |
| Nieuw aan te brengen afsluitboom (Locatie indicatief)                    | Erosiebescherming t.p.v. uitstrooppunt                           |
| Nieuw aan te brengen detectieluis                                        | Hectometreering hoofdas conform R0                               |
| Betonnen verankerde Stegbarrier                                          | Verkanting van de weg, lin X1                                    |
| Geleiderail F ZDL 400-80 R/L, KW                                         | Nieuw te plaatsen lichtmast (niet op schaal weergegeven)         |
| Geleiderail VLP ZDL 133-80 R/L, KW                                       | Nieuw te plaatsen bebording inclusief type                       |
| Geleiderail VLP 2R 133-80 R/L, KW                                        | Nieuw te plaatsen reflectorschild/paal                           |
| Geleiderail, Calamiteitendorsteek                                        | Exacte locatie in het werk te bepalen                            |
| Spilingsconstructie geleiderail                                          | Dwarsprofiel                                                     |
| Mantelbuis                                                               | Ruimteroversering weggebonden KKL-strook (Var. afmetingen)       |
| Trekput                                                                  | ON HOLD, zie Ontwerpnota Wegen en Waterhouding voor toelichting  |
| Nieuw aan te brengen hekwerk (perceelafscherming)                        | Wijzigingslijn                                                   |
| Nieuw aan te brengen hekwerk (perceelafscherming)                        |                                                                  |
| Poortconstructie conform detail                                          |                                                                  |
| Nieuw aan te brengen waterdoorlaat                                       |                                                                  |

**Overige opmerkingen en uitgangspunten**



- Fotometrieputten en pijlmarkering vluchtdeuren indicatief weergegeven. Voor detailtekening, zie T\_3\_4\_3\_3\_UO\_DET\_06980
- Bebording en bebakening dient aangebracht te worden conform NEN-EN 12899 en NEN 3381
- Markering dient nachtzichtbaar te zijn conform NEN-EN 1436, annex A, B en C.
- Conform eis BS118291
- De streep op de 50mm moet worden voorzien van afwateringsleuven met een breedte van 50mm.

**Bijbehorende documenten en tekeningen**

- Voor Ontwerpnota Wegen, zie document P\_3\_4\_3\_3\_UO\_DNN\_06020
- Voor Ontwerpnota Geotechniek, zie document P\_3\_4\_3\_3\_UO\_DNN\_06021
- Voor Ontwerpnota Waterhouding, zie document P\_3\_4\_3\_3\_UO\_DNN\_06022
- Voor Ontwerpnota Verhardingen, zie document P\_3\_4\_3\_3\_UO\_DNN\_06023
- Voor Verificatieplan, zie document P\_3\_4\_3\_3\_UO\_EVP\_06024
- Voor Verificatiepunt, zie document P\_3\_4\_3\_3\_UO\_EVR\_06025
- Voor Geometrisch Ontwerp, zie tekening T\_3\_4\_3\_3\_UO\_OVE\_06300 t/m 06304
- Voor Markering, bebording en bebakening, zie tekening T\_3\_4\_3\_3\_UO\_OVE\_06310 t/m 06314
- Voor Verhardingen, zie tekening T\_3\_4\_3\_3\_UO\_OVE\_06320 t/m 06324
- Voor Waterhouding, zie tekening T\_3\_4\_3\_3\_UO\_OVE\_06330 t/m 06334
- Voor Flora & Fauna incl. ondergrondse infra, zie tekening T\_3\_4\_3\_3\_UO\_OVE\_06340 t/m 06344
- Voor Lengteprofielen, zie tekening T\_3\_4\_3\_3\_UO\_ALM\_06350 t/m 06353
- Voor Dwarsprofielen, zie tekening T\_3\_4\_3\_3\_UO\_ALM\_06370 & 06380
- Voor Details, zie tekening T\_3\_4\_3\_3\_UO\_DET\_06850 & 06852
- Voor Details, zie tekening T\_3\_4\_3\_3\_UO\_DET\_06855, 06856 en 06860
- Voor Detail Fotometrieputten, zie tekening T\_3\_4\_3\_3\_UO\_DET\_06980
- Voor Detail Grondaanvulling Bouwkuipen N434, zie tekening T\_3\_4\_3\_3\_UO\_DET\_06981

**XREF-LIJST:**

- XA-N-GZ-Systemegrens-v0.02
- XU-N-AL-LEGENDA-v0.05
- XD-N-GZ-DEELGEBIED-v1.0
- XU-N-WEG-DG3-Bebording\_RVV-v122
- XU-N-WEG-Contouren\_Kunstwerken-v0.17
- XU-N-WEG-DG3-DWM-Verharding\_MX122
- XU-N-WEG-DG3-DWM-TEKST-v122
- XU-N-WEG-DG3-DWM-v122
- XU-N-WEG-DG3-GLM-v122
- XU-N-WEG-DG3-MARKERINGEN-v122
- XU-N-WEG-DG3-Reflectorpaaljes-v122
- XU-N-WEG-DG3-Hectometreering-v122
- XU-N-VTI-OVL-Totaal v122
- XU-N-VTI-DWM-Totaal v122
- XU-N-WEG-DG3-DWARSPROFIELEN-v122
- XU-N-WEG-DG4-DWM-v119.3
- XU-N-WEG-DG2-DWM-121
- XU-N-CIV-DG3-Kwelscherm\_v122
- XU-N-WEG-SSUES-v122
- XU-N-WEG-DG4-DWM-Verharding\_MX119.1
- XU-N-WHH-DG3-Kunstwerken-v122
- XU-N-WEG-DG3-GLM-v119.1
- XU-N-VTI-Bovenaanzicht-Manfelbuisen-V1.0
- XA-B-ALG-DBKN\_ogegebonden-v0.04
- XU-N-WEG-DG3-Hekwerk-v122
- XU-N-WEG-KL\_WEGEBONDEN-v120.2\_A4
- XU-N-WEG-HL\_WEGEBONDEN-v122\_A4
- XU-N-VTI-Afsluitbomen-V1.0
- XU-N-VTI-SOS\_N434\_in\_Tunnel-V2.0
- XU-N-VTI-SOS\_N434\_Doorrijde-V2.0
- XU-N-VTI-SOS\_N434\_Westrijde-V2.0

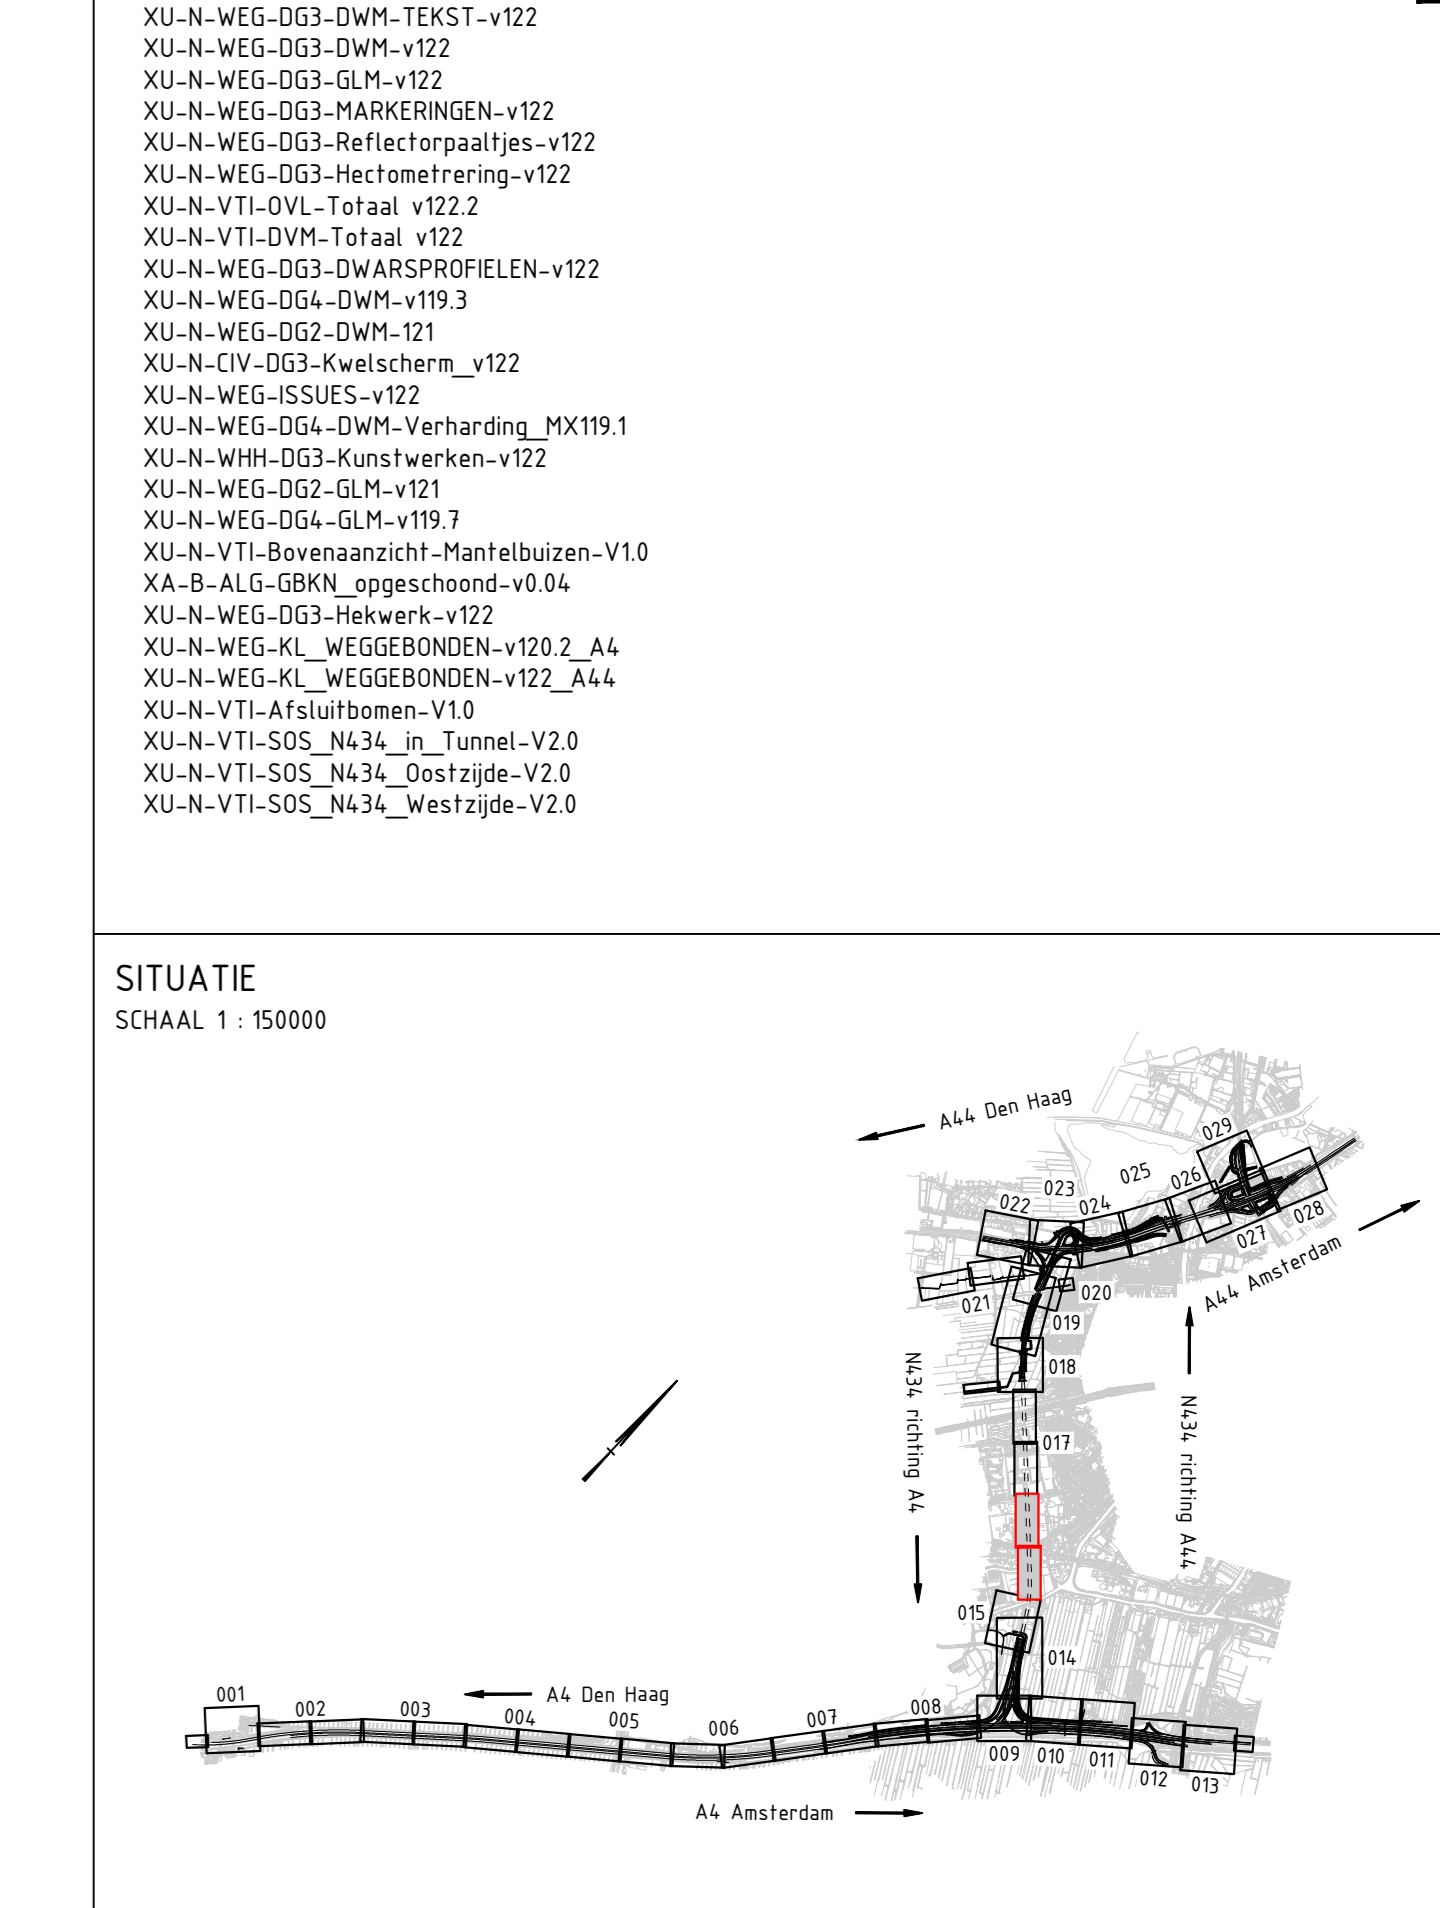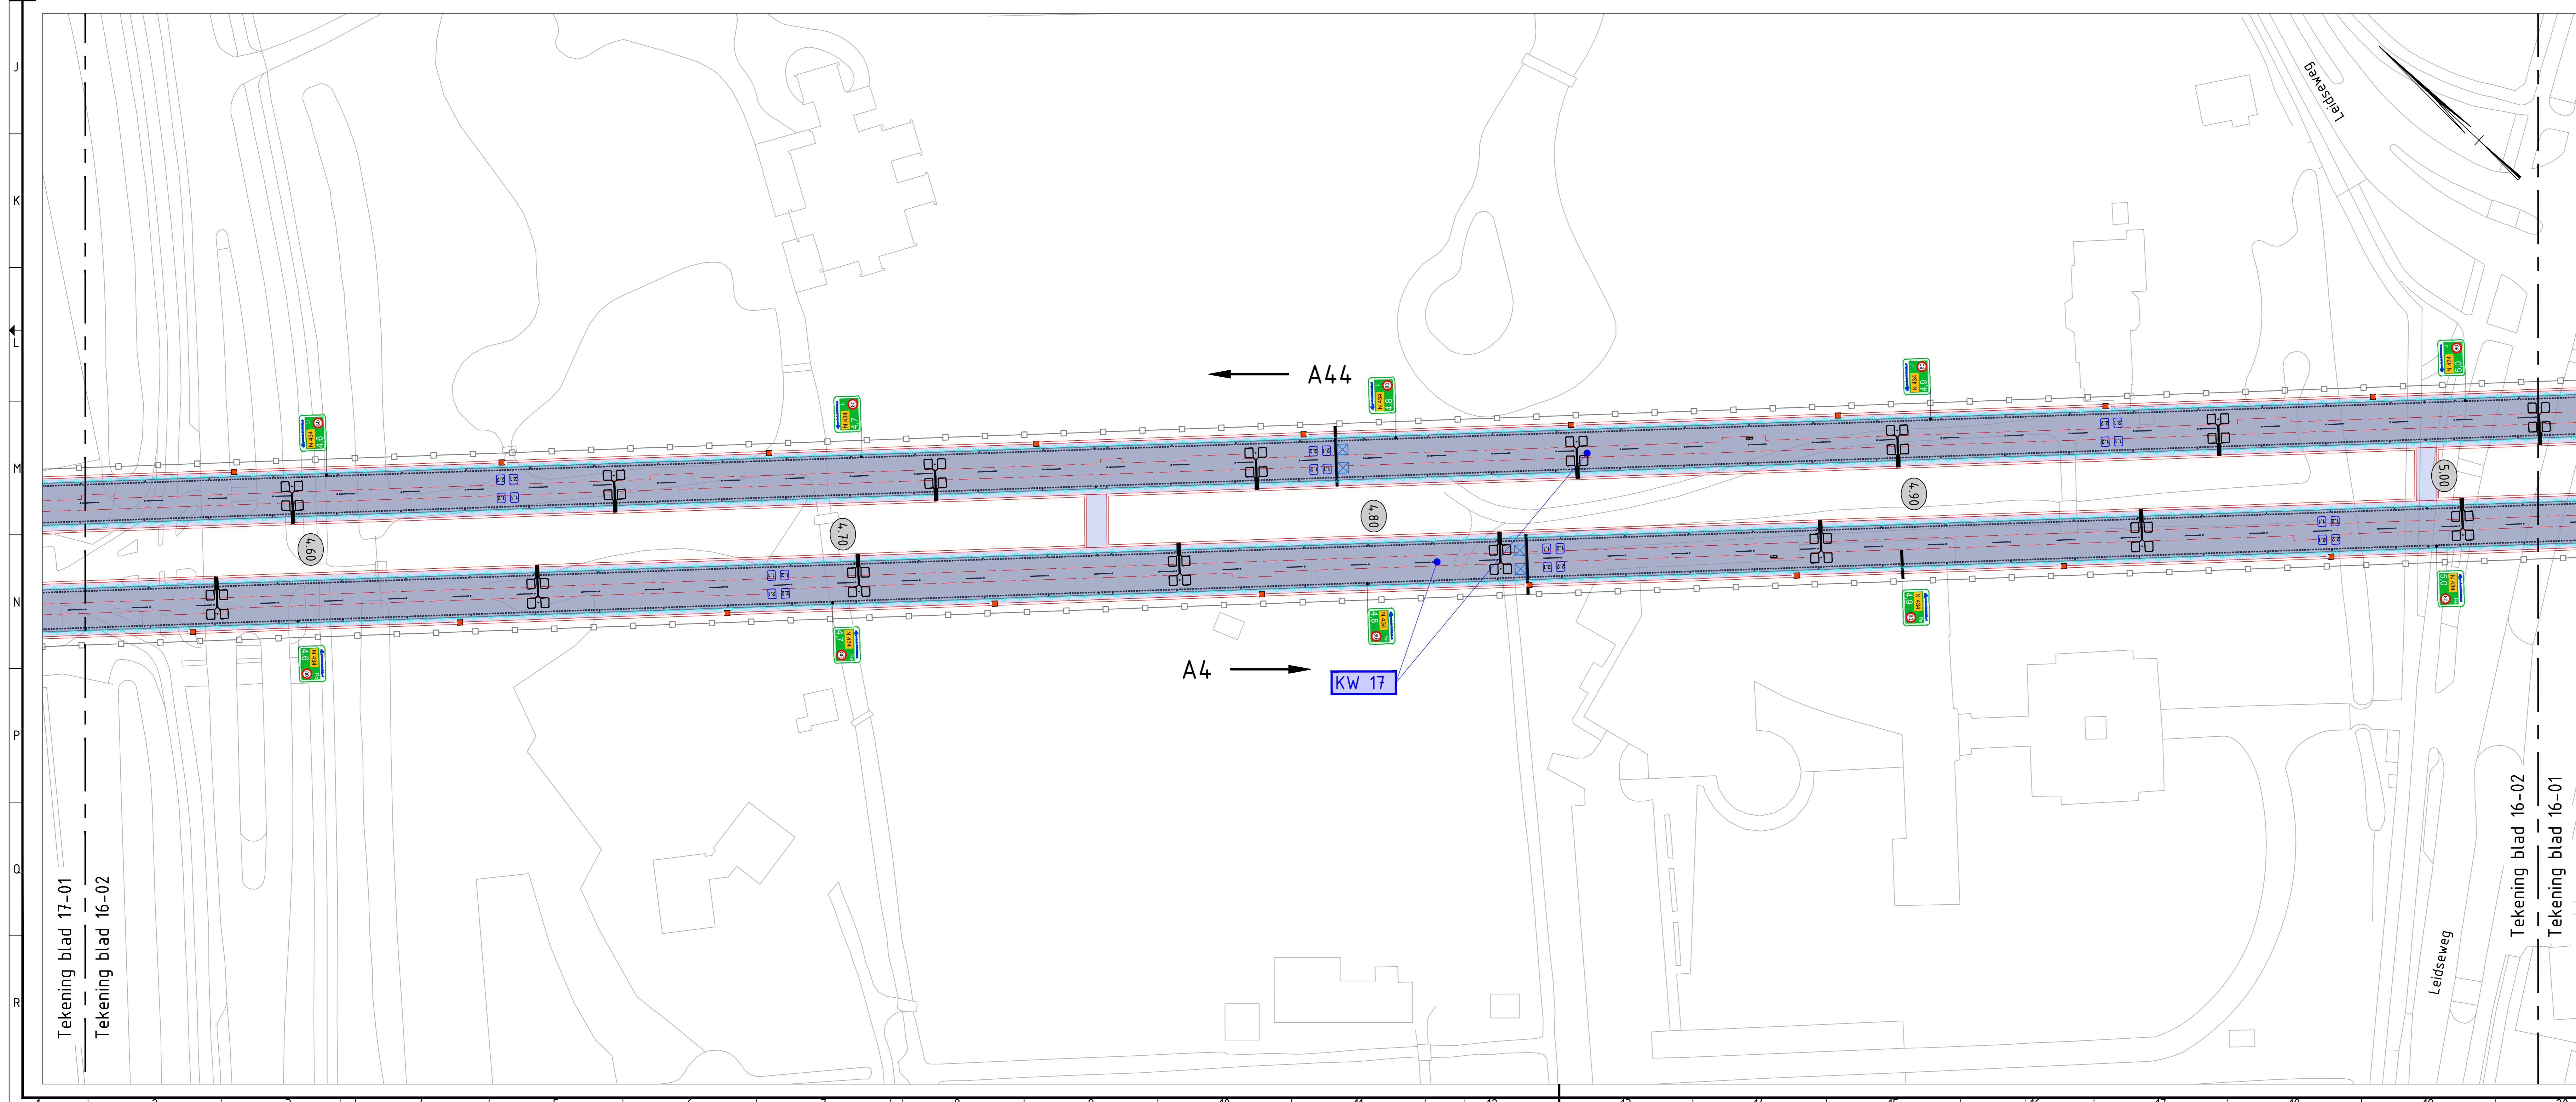

**SITUATIE**  
SCHAAAL 1:150000

**Algemene opmerkingen**

Maten in meters, tenzij anders aangegeven  
Hoogfmaten in meters f.o.v. N.A.P., tenzij anders aangegeven  
Hoeken in 360-graden stelsel  
Coördinaten in meters

|                               |              |                |                 |
|-------------------------------|--------------|----------------|-----------------|
| B. Tweede definitieve uitgave | 19-03-2021   | B. Hoogenbosch | J. Commandeur   |
| A. Definitieve uitgave        | 29-05-2019   | A. DeBoer      | T. van Tongeren |
| Revisie                       | omschrijving | datum          | getekend        |

**COMOLS**  
RIJNLANDROUWTE

UITVOERINGSONTWERP  
OVERZICHTSTEKENING  
BEBORDING, BEBAKENING, MARKERING & BERM-BEVEELING  
N434 (DEELGEBIED 3)

getekend B. Hoogenbosch behoord bij -  
gecontroleerd J. Commandeur blad 16 in 29 bladen registr -  
uitgave S. Prakken status definitief  
ontwerpdatum 19-03-2021 versie 1  
ontwerper H. Jacobs  
ontworplichting M. Jacobs

projectcode -  
zaaknummer -  
jaar -

formaat A0 schaal 1:1500

T\_3\_4\_3\_3\_UO\_OVE\_06311