Gemeente Leusden
Het plan voldoet aan de redelijke
eisen van Welstand, zoals omschreven in
de gemeentelijke welstandsnota

G. 05.02.2024 Opmerking

zie voorwaarden
omgevingsvergunning

ZZ2023-00000570
06-02-2024

2 Rol-Containers
Werknemers 01/12
P1
P2
P3
P4
Entree
P5
P6
P7
P8
P9
P10
P11
P12
P13
P14
Reparatieplek voor fietsen
Fietsenstalling 10 personen
Fietsenstalling 10 personen
Fietsenstalling 10 personen
Fietsenstalling 10 personen
Fietsenstalling 10 personen
Fietsenstalling 10 personen
Fietsenstalling 10 personen
Fietsenstalling 10 personen
N

3 vlaggenmasten te handhaven (bestaand)
(ca. 7 meter hoog)
Vlag 1: COA
Vlag 2: Regenboog vlag
Vlag 3: Nederlandse vlag

a.De constructie(onderdelen) met bevestigingen en/of verankeringen c.a. moeten worden uitgevoerd volgens
- -berekeningsuitgangspunten van de verantwoordelijke hoofdconstructeur aan de hand van duidelijke werktekeningen.
- -De Omgevingsvergunning.
- -Bouwbesluit 2012 en de Gemeentelijke Bouwverordening.

b.Door of namens de (hoofd)constructeur dient toezicht te worden gehouden op een juiste en zorvuldige uitvoering van de betreffende constructies.

c.Eventueel geplaatste opmerkingen (behorend bij het Besluit) in berekening(en) en/of op tekening(en) dan wel aanwijzingen op het werk moeten worden nagekomen.

d.De vergunninghouder dan wel zijn adviseur(s) en/of bouwer zijn verantwoordelijk voor het juist nakomen van de verleende omgevingsvergunning.
De Gemeente is niet verantwoordelijk

Alle maten in het werk te controleren

Schaal 1:1000

Kadastrale gegevens

Gemeente: Leusden
Sectie: F
Perceel: 5532

Adres: Speelkamp 22
Postcode: 3831 PE
Woonplaats: Leusden

PROJECT:
AZC Leusden
Speelkamp 22
3831 PE Leusden

OPDRACHTGEVER:
Centraal Orgaan opvang Asielzoekers (COA)
Rijnstraat 8
2515 XP Den Haag

ONDERDEEL:
Terrein tekening - Nieuwe situatie

TEKENINGNR:	BA0-1101	**FORMAAT:**	A0
PROJECTNR:	2023P101	**SCHAAL:**	1:100
FASE:	DO+	**D.D.:**	22-12-2023
STATUS:	Definitief	**GETEKEND:**	[redacted]

GET:
DATUM:
WIJZ:
04 03 02 01

BBA
BOUWKUNDIGE BEGELEIDINGS ADVIESGROEP

COA Centraal Orgaan opvang asielzoekers

CAD-tekening, geen handmatige wijziging toegestaan

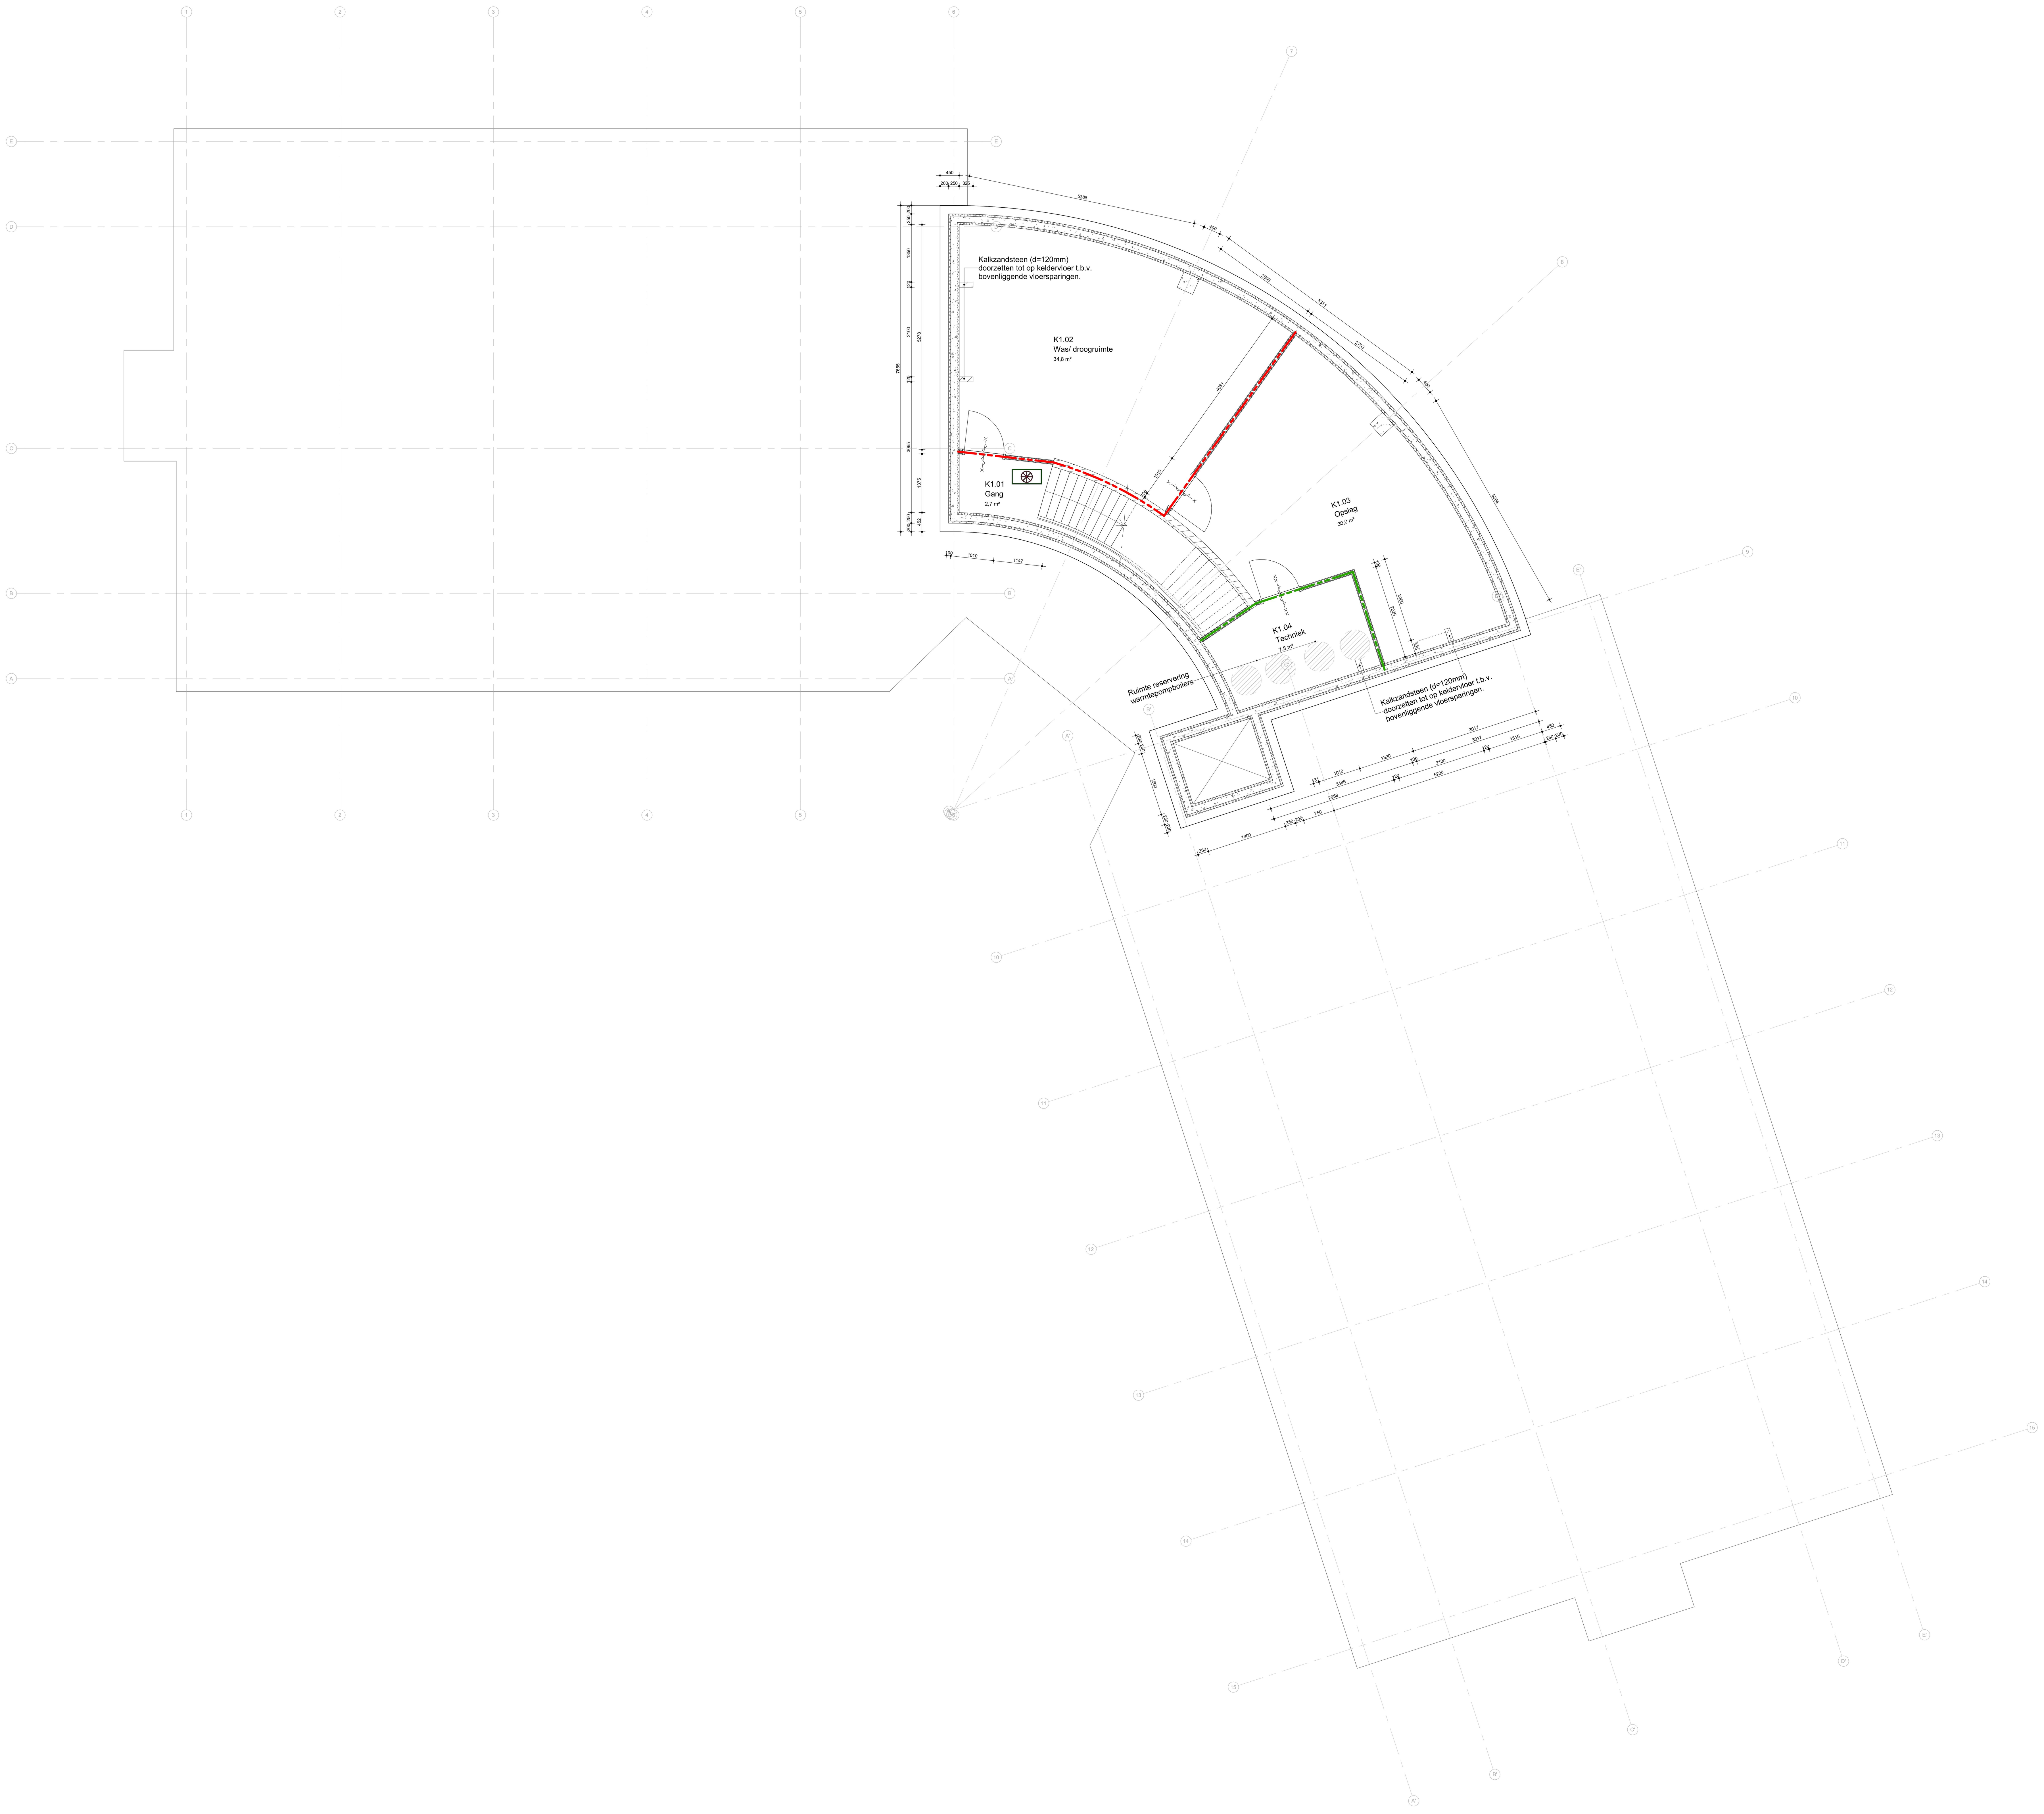
Kalkzandsteen (d=120mm)
doorzetten tot op keldervloer t.b.v.
bovenliggende vloersparingen.
K1.02
Was/ droogruimte
34,8 m²
K1.01
Gang
2,7 m²
K1.03
Opslag
30,0 m²
K1.04
Techniek
7,8 m²
Ruimte reservering
warmtepompboilers
Kalkzandsteen (d=120mm)
doorzetten tot op keldervloer t.b.v.
bovenliggende vloersparingen.
5388
5311
5364
7655
5278
4031
3017
5200
3496
2958
1900

Alle maten in het werk te controleren

Renvoui bouwkundig

▨	kalkzandsteen, bestaand
▨	baksteen metselwerk, bestaand
▩	beton, bestaand
▩	isolatie gevel, bestaand
▩	nieuwe (akoestieke) scheidingswanden type, dikte en positie conform Wandafwerking overzicht
hwa ⊕	hemelwaterafvoer
☒	installatie schacht
🟥	30 min WBDBO
🟩	60 min WBDBO
*	Luchtbehandelingskast binnen voorwaarden voor vergunningvrije bouwwerken

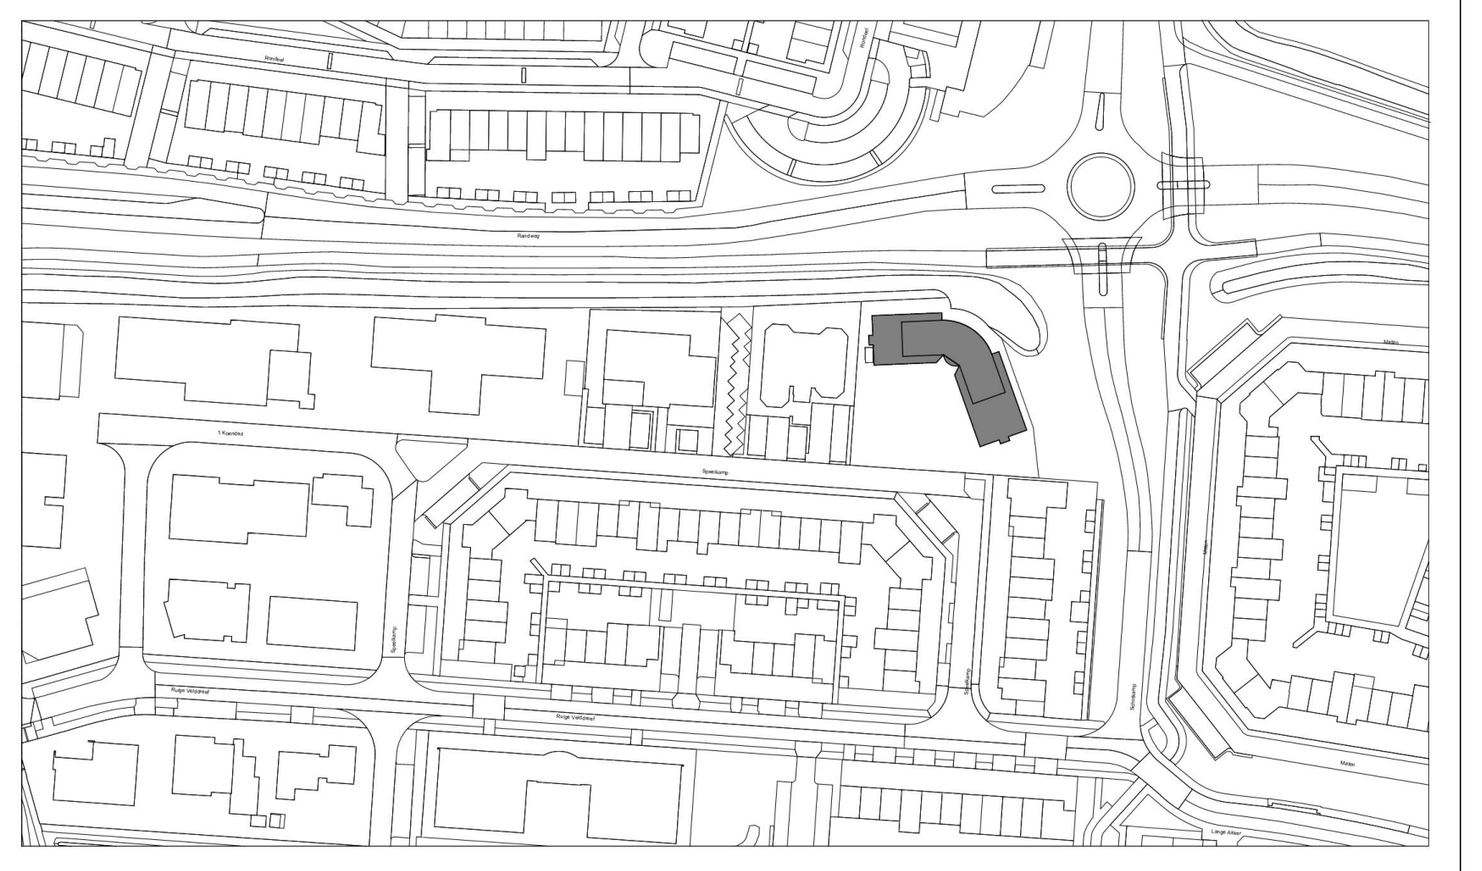

Schaal 1:1000

Kadastrale gegevens

Gemeente:	Leusden	Adres:	Speelkamp 22
Sectie:	F	Postcode:	3831 PE
Perceel:	5532	Woonplaats:	Leusden

N

WIJZ: 01 02 03 04
DATUM:
GET:

PROJECT:
AZC Leusden
Speelkamp 22
3831 PE Leusden

OPDRACHTGEVER:
Centraal Orgaan opvang Asielzoekers (COA)
Rijnstraat 8
2515 XP Den Haag

ONDERDEEL:
Kelder - Nieuwe situatie

TEKENINGNR:	BA0-2101	**FORMAAT:**	A1
PROJECTNR:	2023P101	**SCHAAL:**	1:50
FASE:	DO+	**D.D.:**	22-12-2023
STATUS:	Definitief	**GETEKEND:**	[redacted]

BBA BOUWKUNDIGE BEGELEIDINGS ADVIESGROEP

COA Centraal Orgaan opvang asielzoekers

CAD-tekening, geen handmatige wijziging toegestaan

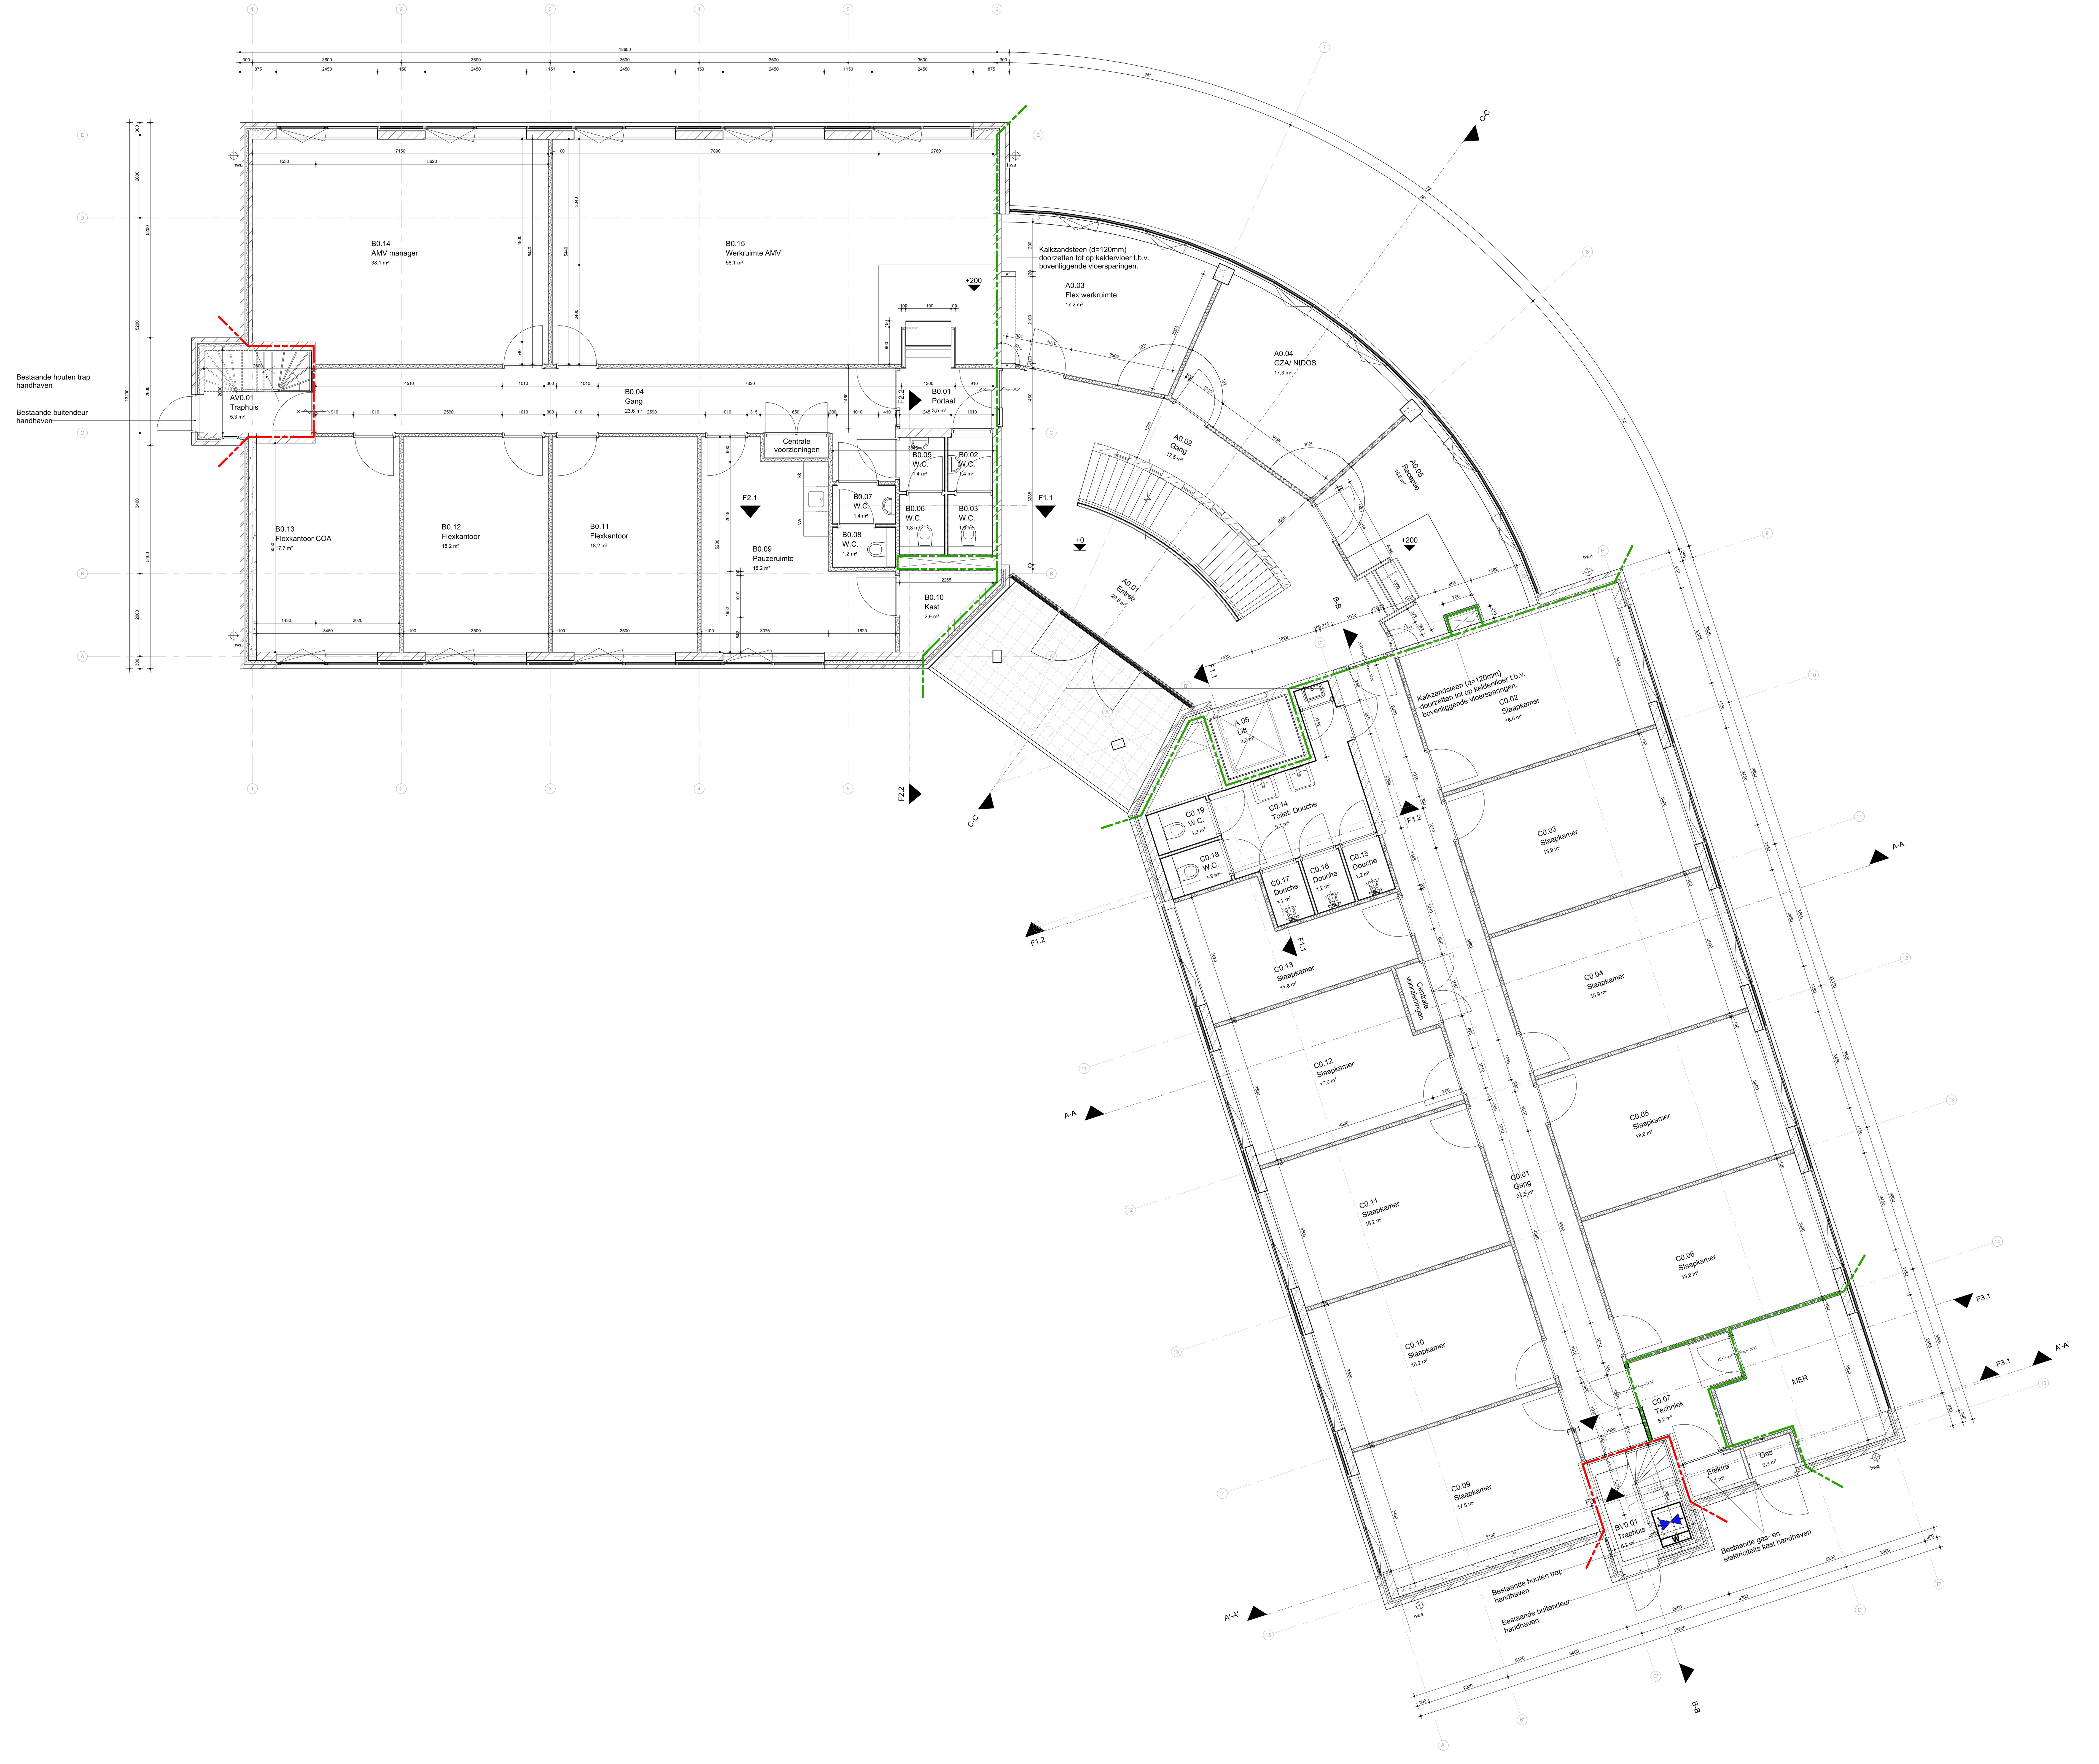
Bestaande houten trap handhaven
Bestaande buitendeur handhaven
AV0.01
Traphuis
5,3 m²
B0.14
AMV manager
38,1 m²
B0.15
Werkruimte AMV
58,1 m²
B0.04
Gang
23,6 m²
B0.01
Portaal
3,5 m²
Centrale voorzieningen
B0.05
W.C.
1,4 m²
B0.02
W.C.
1,4 m²
B0.07
W.C.
1,4 m²
B0.06
W.C.
1,3 m²
B0.03
W.C.
1,3 m²
B0.08
W.C.
1,2 m²
B0.13
Flexkantoor COA
17,7 m²
B0.12
Flexkantoor
18,2 m²
B0.11
Flexkantoor
18,2 m²
B0.09
Pauzeruimte
18,2 m²
B0.10
Kast
2,9 m²
F2.1
F2.2
F1.1
F1.2
+200
+0
hwa
Kalkzandsteen (d=120mm) doorzetten tot op keldervloer t.b.v. bovenliggende vloersparingen.
A0.03
Flex werkruimte
17,2 m²
A0.04
GZA/ NIDOS
17,3 m²
A0.02
Gang
17,5 m²
A0.05
Receptie
16,8 m²
A0.01
Entree
29,5 m²
A.05
Lift
3,0 m²
C-C
B-B
A-A
A'-A'
F3.1
C0.02
Slaapkamer
18,6 m²
C0.14
Toilet/ Douche
9,1 m²
C0.19
W.C.
1,2 m²
C0.18
W.C.
1,2 m²
C0.17
Douche
1,2 m²
C0.16
Douche
1,2 m²
C0.15
Douche
1,2 m²
C0.13
Slaapkamer
11,6 m²
C0.03
Slaapkamer
18,9 m²
C0.04
Slaapkamer
18,9 m²
C0.12
Slaapkamer
17,0 m²
C0.05
Slaapkamer
18,9 m²
C0.01
Gang
31,5 m²
C0.11
Slaapkamer
18,2 m²
C0.06
Slaapkamer
18,9 m²
C0.10
Slaapkamer
18,2 m²
C0.07
Techniek
5,2 m²
MER
Elektra
1,1 m²
Gas
0,9 m²
C0.09
Slaapkamer
17,8 m²
BV0.01
Traphuis
5,2 m²
Bestaande gas- en elektriciteits kast handhaven
18600
13200

Alle maten in het werk te controleren

Renvoi bouwkundig

▨	kalkzandsteen, bestaand
▨	baksteen metselwerk, bestaand
▩	beton, bestaand
▩	isolatie gevel, bestaand
▩	nieuwe (akoestieke) scheidingswanden type, dikte en positie conform Wandafwerking overzicht
hwa ⌖	hemelwaterafvoer
☒	installatie schacht
🟥	30 min WBDBO
🟩	60 min WBDBO
*	Luchtbehandelingskast binnen voorwaarden voor vergunningvrije bouwwerken

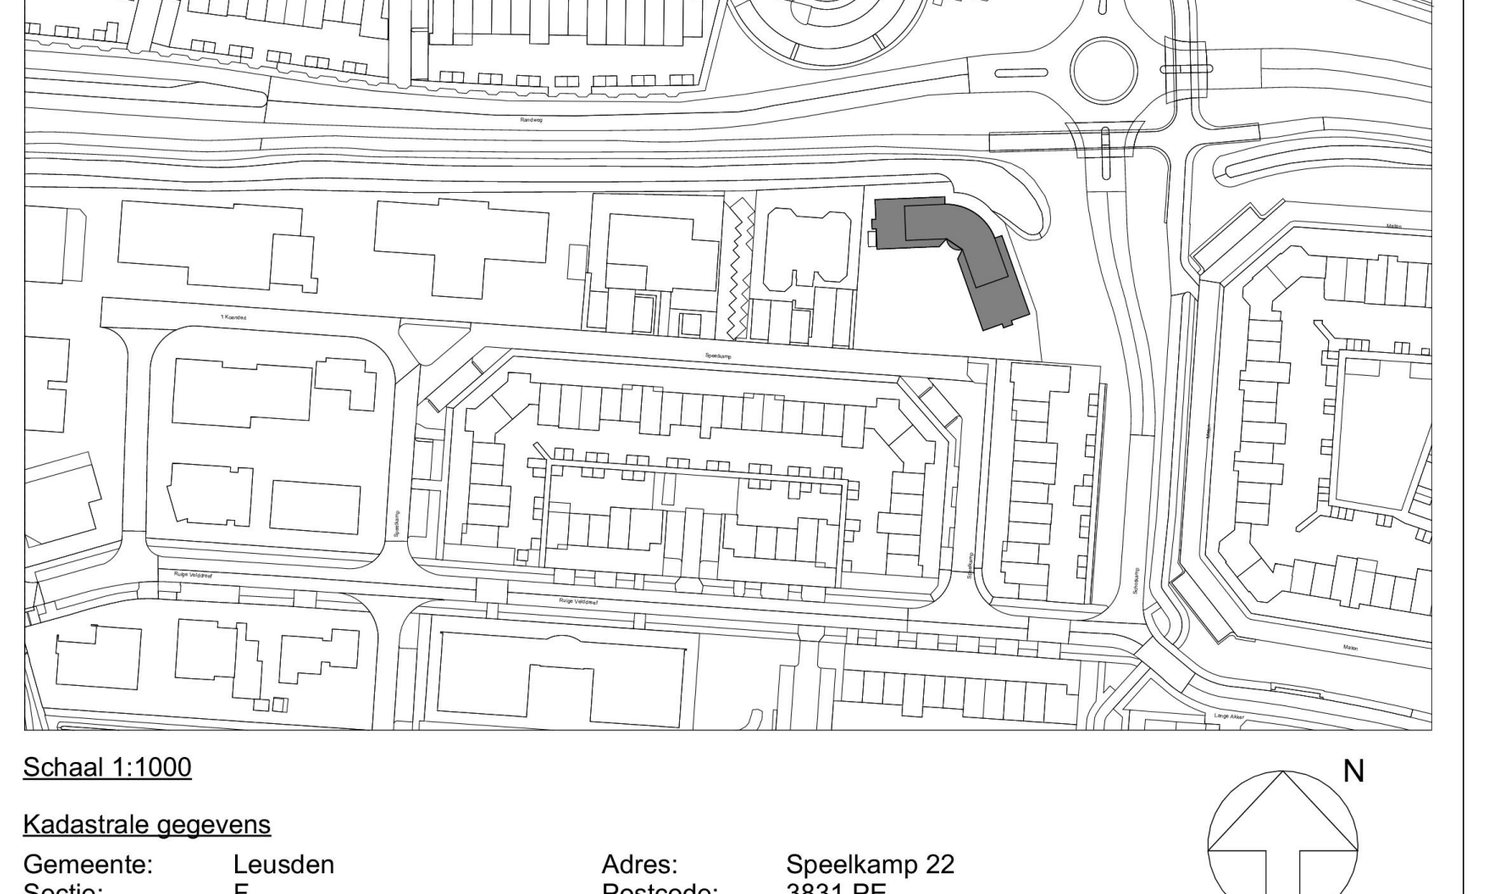

Schaal 1:1000

Kadastrale gegevens

Gemeente:	Leusden	Adres:	Speelkamp 22
Sectie:	F	Postcode:	3831 PE
Perceel:	5532	Woonplaats:	Leusden

				GET:	**PROJECT:** AZC Leusden Speelkamp 22 3831 PE Leusden			**OPDRACHTGEVER:** Centraal Orgaan opvang Asielzoekers (COA) Rijnstraat 8 2515 XP Den Haag
				DATUM:	**ONDERDEEL:** Begane grond - Nieuwe situatie			
					TEKENINGNR: BA0-2102	**FORMAAT:** A1		
					PROJECTNR: 2023P101	**SCHAAL:** 1:50		
04	03	02	01	WIJZ:	**FASE:** DO+	**D.D.:** 22-12-2023		
					STATUS: Definitief	**GETEKEND:** [redacted]		

BOUWKUNDIGE BEGELEIDINGS ADVIESGROEP

COA Centraal Orgaan opvang asielzoekers

CAD-tekening, geen handmatige wijziging toegestaan

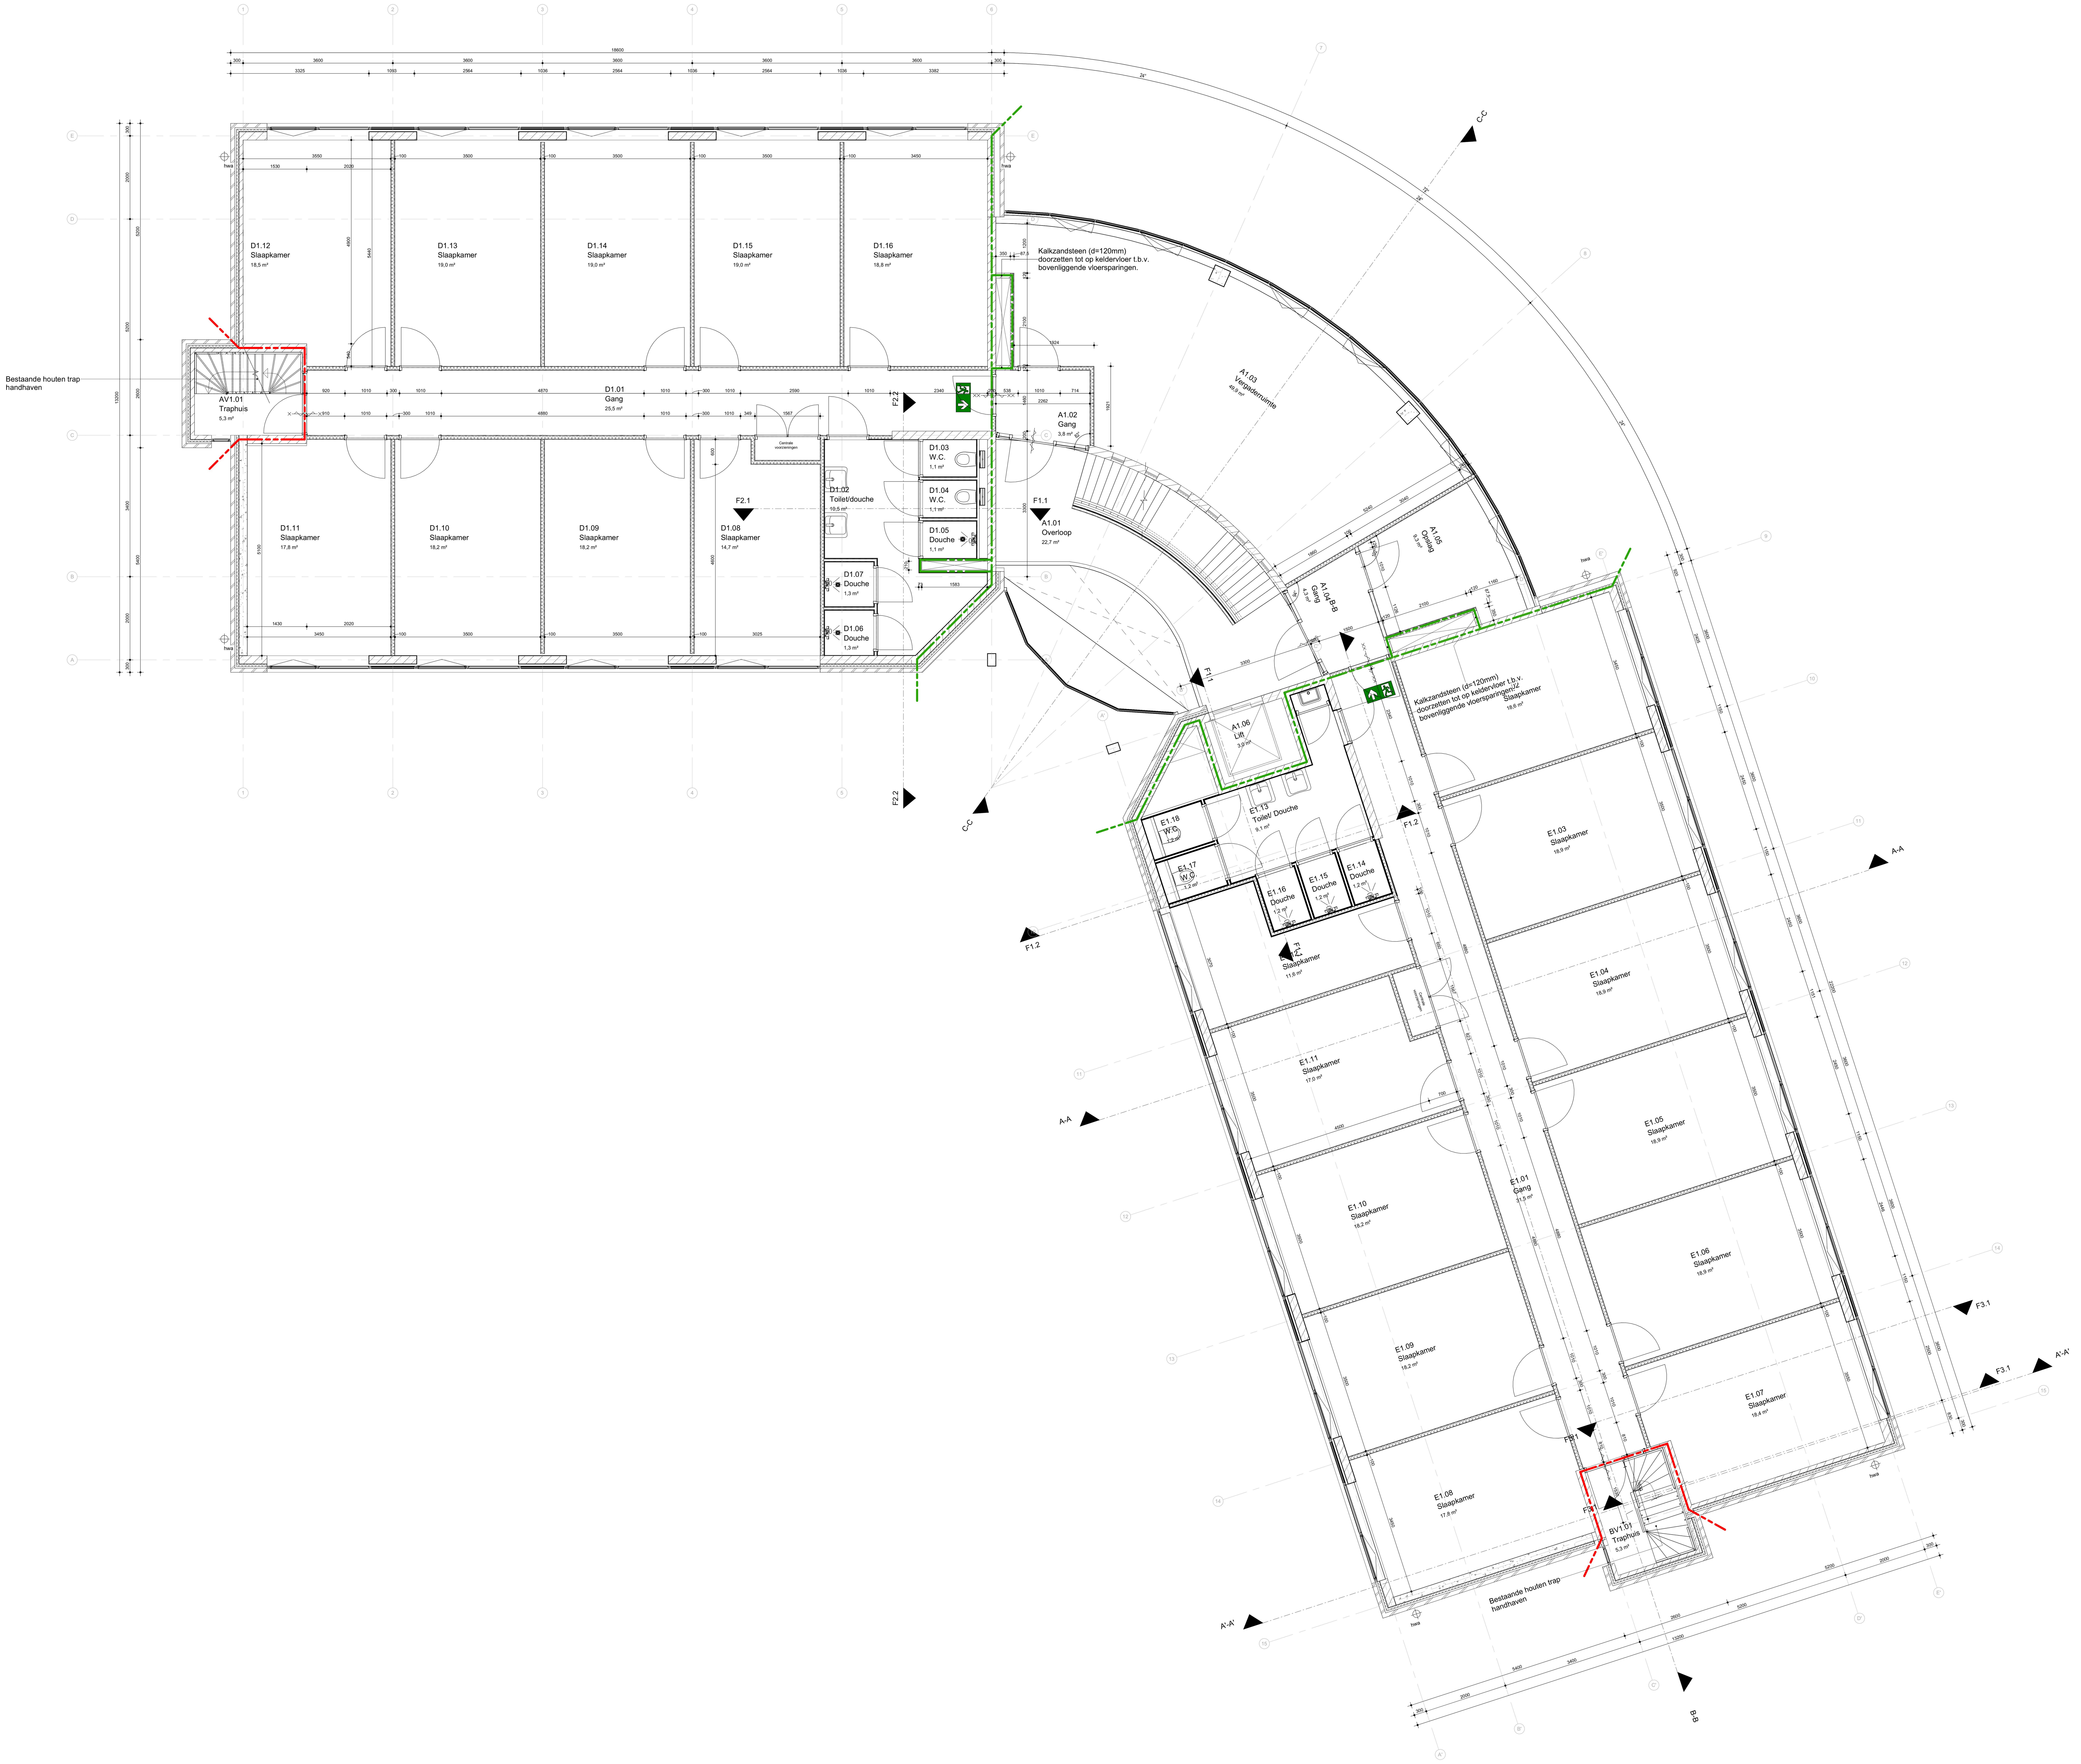
D1.12 Slaapkamer 18,5 m²
D1.13 Slaapkamer 19,0 m²
D1.14 Slaapkamer 19,0 m²
D1.15 Slaapkamer 19,0 m²
D1.16 Slaapkamer 18,8 m²
Bestaande houten trap handhaven
AV1.01 Traphuis 5,3 m²
D1.01 Gang 25,5 m²
Kalkzandsteen (d=120mm) doorzetten tot op keldervloer t.b.v. bovenliggende vloersparingen.
A1.03 Vergaderruimte 49,9 m²
A1.02 Gang 3,8 m²
Centrale voorzieningen
D1.03 W.C. 1,1 m²
D1.04 W.C. 1,1 m²
D1.05 Douche 1,1 m²
D1.02 Toilet/douche 10,5 m²
D1.07 Douche 1,3 m²
D1.06 Douche 1,3 m²
D1.11 Slaapkamer 17,8 m²
D1.10 Slaapkamer 18,2 m²
D1.09 Slaapkamer 18,2 m²
D1.08 Slaapkamer 14,7 m²
A1.01 Overloop 22,7 m²
A1.05 Opslag 9,3 m²
A1.04-B-B Gang 4,3 m²
A1.06 Lift 3,0 m²
Kalkzandsteen (d=120mm) doorzetten tot op keldervloer t.b.v. bovenliggende vloersparingen.
E1.02 Slaapkamer 18,6 m²
E1.13 Toilet/ Douche 9,1 m²
E1.18 W.C. 1,2 m²
E1.17 W.C. 1,2 m²
E1.16 Douche 1,2 m²
E1.15 Douche 1,2 m²
E1.14 Douche 1,2 m²
E1.12 Slaapkamer 11,6 m²
E1.03 Slaapkamer 18,9 m²
E1.04 Slaapkamer 18,9 m²
E1.05 Slaapkamer 18,9 m²
E1.06 Slaapkamer 18,9 m²
E1.07 Slaapkamer 18,4 m²
E1.11 Slaapkamer 17,0 m²
E1.10 Slaapkamer 18,2 m²
E1.09 Slaapkamer 18,2 m²
E1.08 Slaapkamer 17,8 m²
E1.01 Gang 31,5 m²
BV1.01 Traphuis 5,3 m²
Bestaande houten trap handhaven
F1.1
F1.2
F2.1
F2.2
F3.1
A-A
A'-A'
B-B
C-C
hwa
18600
13200

Schaal 1:1000

Kadastrale gegevens

Gemeente:	Leusden	Adres:	Speelkamp 22
Sectie:	F	Postcode:	3831 PE
Perceel:	5532	Woonplaats:	Leusden

N

Renvooi bouwkundig

▨	kalkzandsteen, bestaand
▨	baksteen metselwerk, bestaand
▩	beton, bestaand
▩	isolatie gevel, bestaand
▩	nieuwe (akoestieke) scheidingswanden type, dikte en positie conform Wandafwerking overzicht
hwa ⌖	hemelwaterafvoer
☒	installatie schacht
🟥	30 min WBDBO
🟩	60 min WBDBO
*	Luchtbehandelingskast binnen voorwaarden voor vergunningvrije bouwwerken

PROJECT:
AZC Leusden
Speelkamp 22
3831 PE Leusden

OPDRACHTGEVER:
Centraal Orgaan opvang Asielzoekers (COA)
Rijnstraat 8
2515 XP Den Haag

ONDERDEEL:
1e verdieping - Nieuwe situatie

TEKENINGNR:	BA0-2103	**FORMAAT:**	A1
PROJECTNR:	2023P101	**SCHAAL:**	1:50
FASE:	DO+	**D.D.:**	22-12-2023
STATUS:	Definitief	**GETEKEND:**	[redacted]

GET:
DATUM:
WIJZ: 01 02 03 04

BBA BOUWKUNDIGE BEGELEIDINGS ADVIESGROEP

COA Centraal Orgaan opvang asielzoekers

CAD-tekening, geen handmatige wijziging toegestaan

Alle maten in het werk te controleren

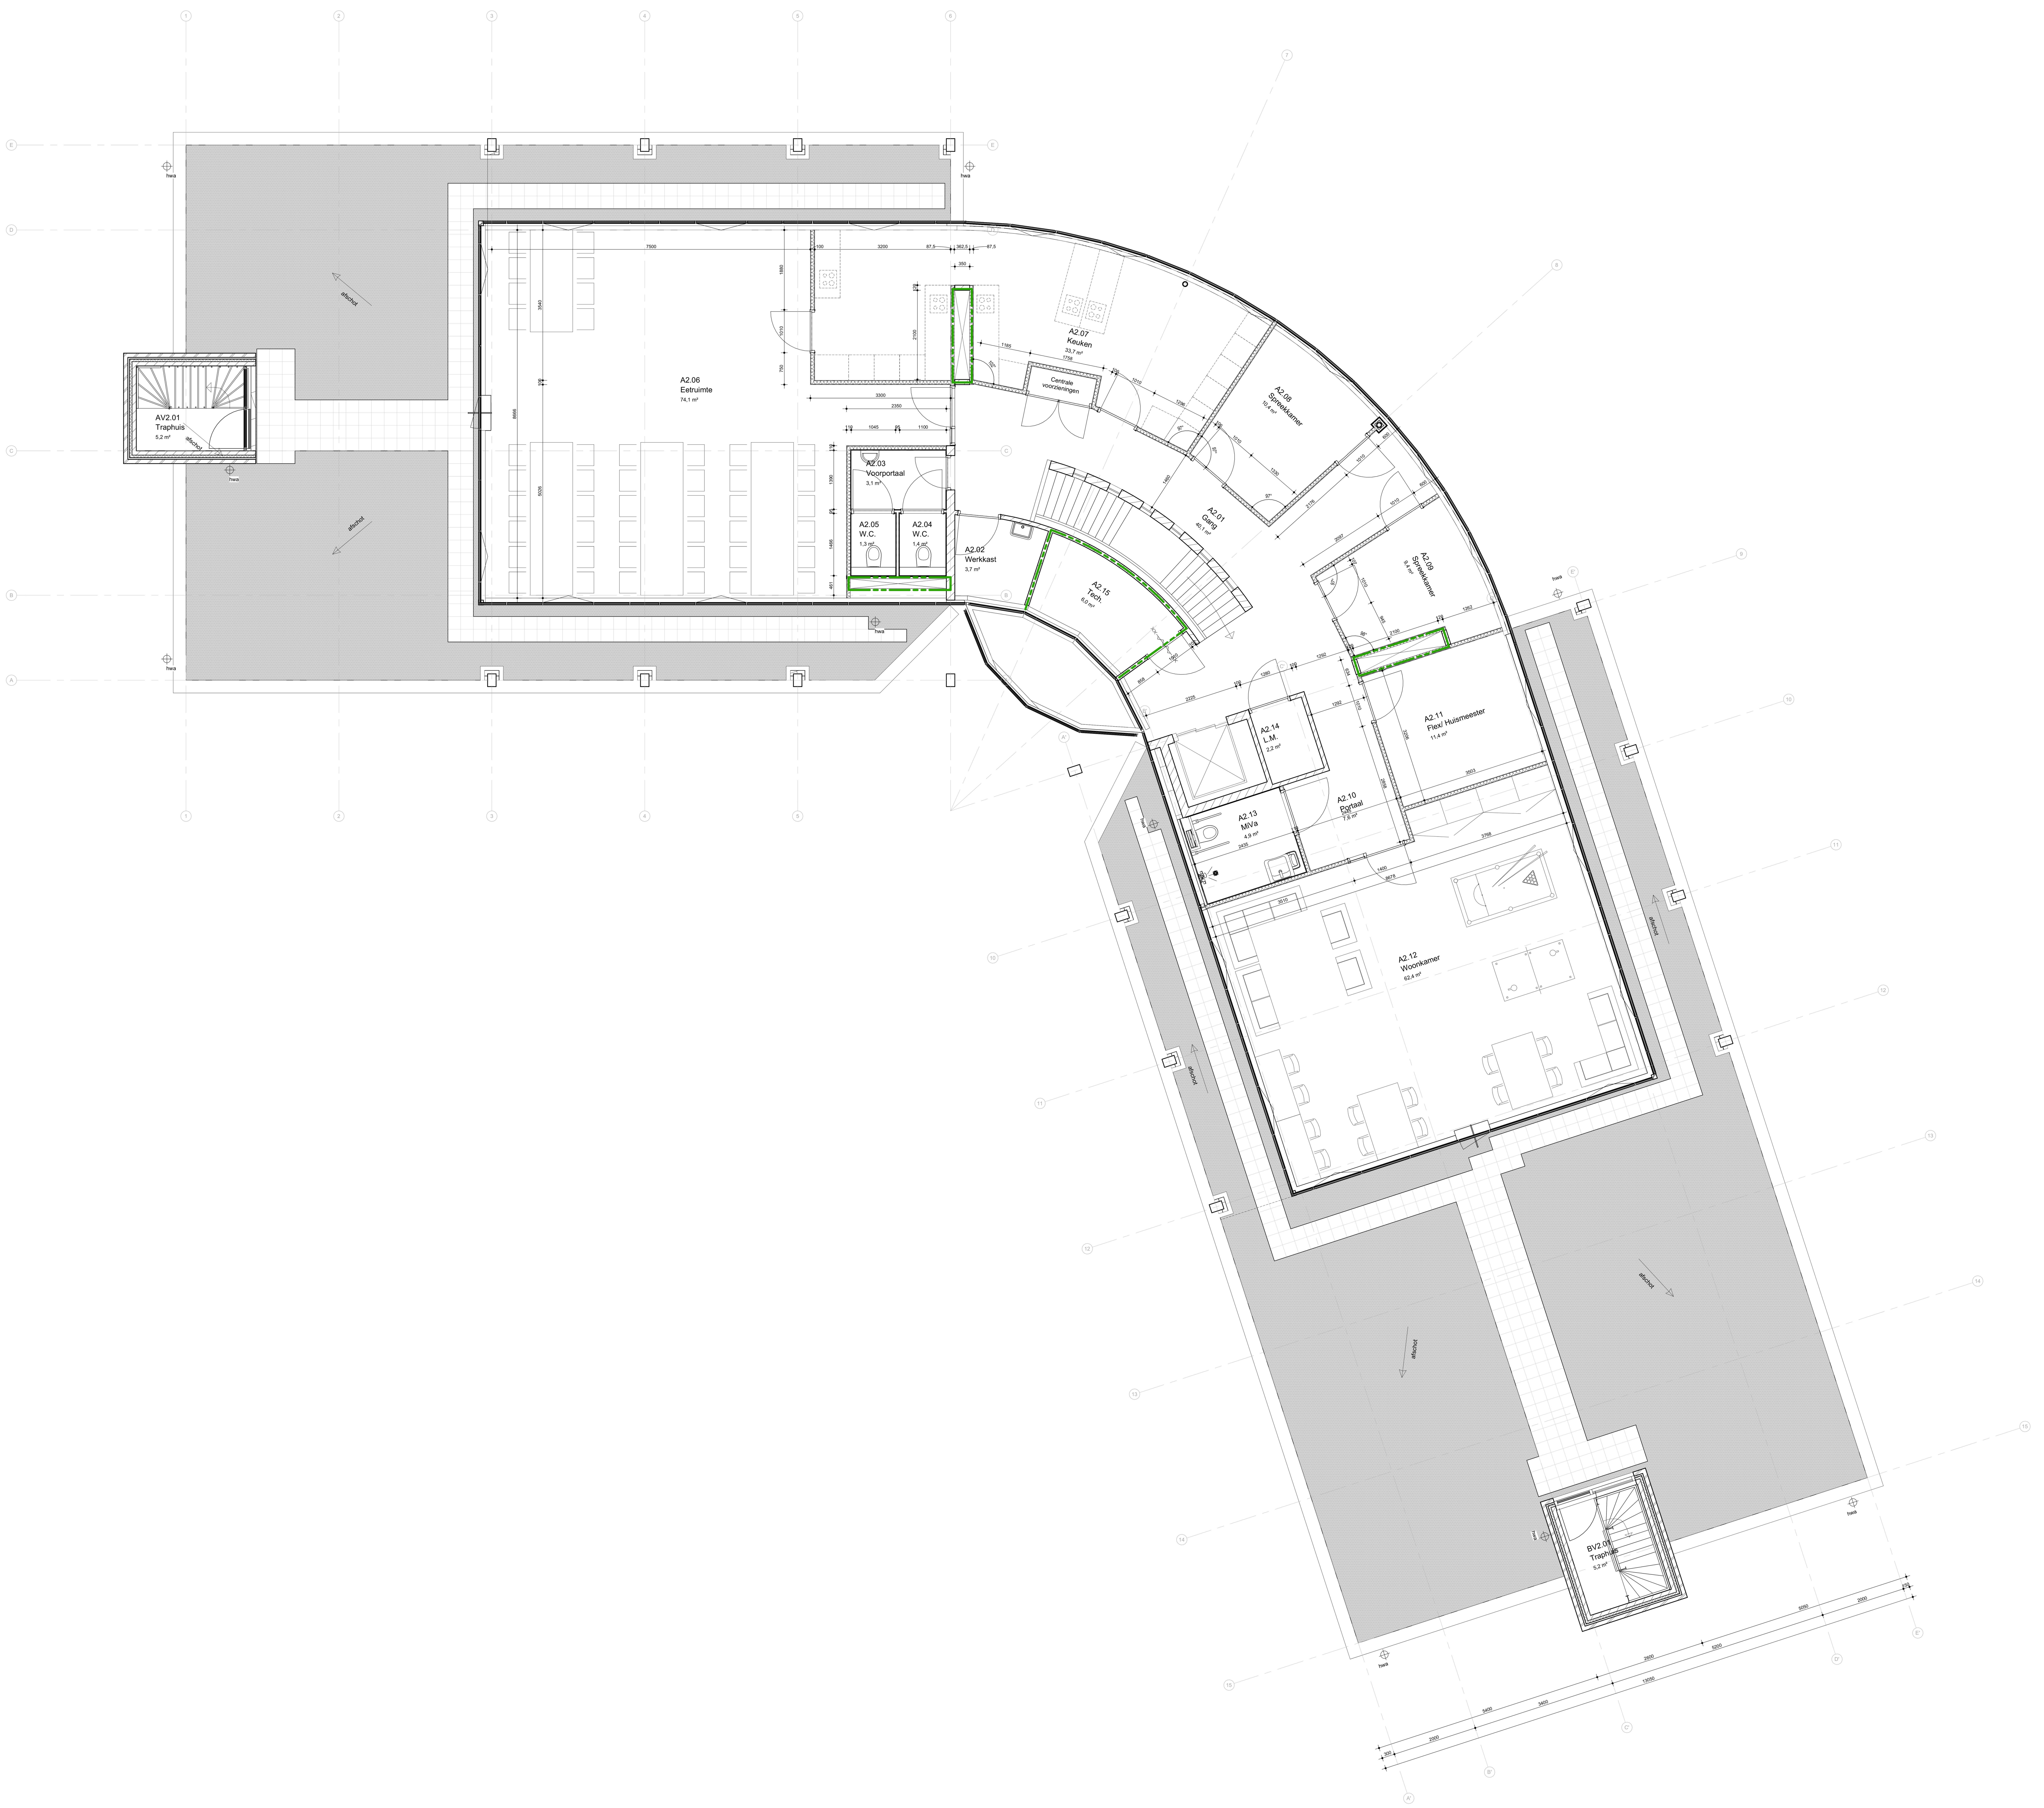
AV2.01
Traphuis
5,2 m²
afschot
hwa
A2.06
Eetruimte
74,1 m²
A2.07
Keuken
33,7 m²
Centrale voorzieningen
A2.03
Voorportaal
3,1 m²
A2.05
W.C.
1,3 m²
A2.04
W.C.
1,4 m²
A2.02
Werkkast
3,7 m²
A2.15
Tech.
6,0 m²
A2.01
Gang
40,1 m²
A2.08
Spreekkamer
10,4 m²
A2.09
Spreekkamer
9,4 m²
A2.11
Flex/ Huismeester
11,4 m²
A2.14
L.M.
2,2 m²
A2.10
Portaal
7,6 m²
A2.13
MiVa
4,9 m²
A2.12
Woonkamer
62,4 m²
BV2.01
Traphuis
5,2 m²
7500
3200
3300
2350
8666
5026
3540
2225
1292
3768
8678
3503
5400
3400
2600
5200
13050

Alle maten in het werk te controleren

Renvoi bouwkundig

- ▨ kalkzandsteen, bestaand
- ▨ baksteen metselwerk, bestaand
- ■ beton, bestaand
- ▨ isolatie gevel, bestaand
- ▨ nieuwe (akoestieke) scheidingswanden type, dikte en positie conform Wandafwerking overzicht
- hwa ⌖ hemelwaterafvoer
- ☒ installatie schacht
- 🟥 30 min WBDBO
- 🟩 60 min WBDBO
- * Luchtbehandelingskast binnen voorwaarden voor vergunningvrije bouwwerken

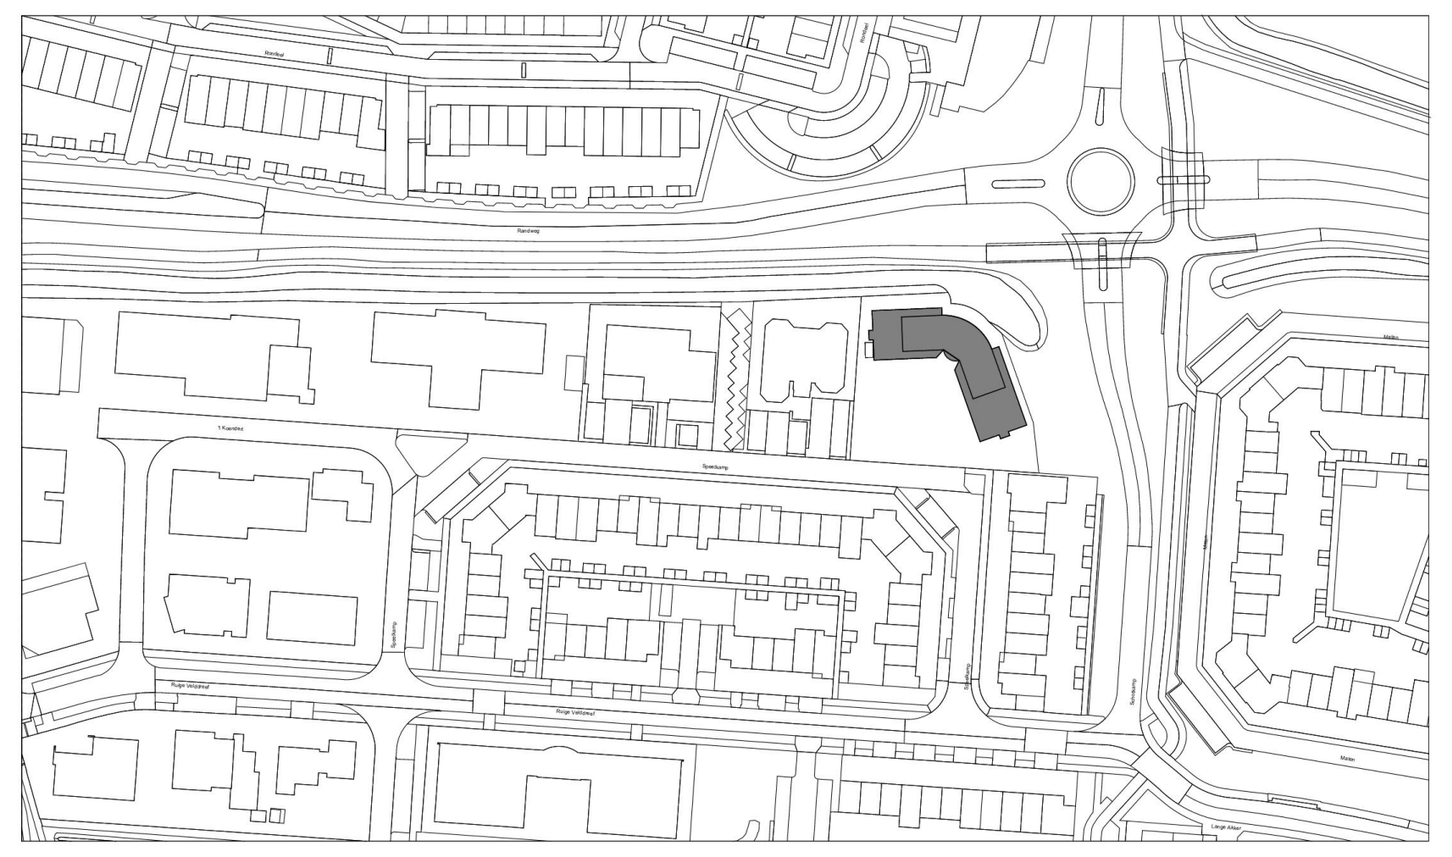

Schaal 1:1000

Kadastrale gegevens

Gemeente: Leusden
Sectie: F
Perceel: 5532

Adres: Speelkamp 22
Postcode: 3831 PE
Woonplaats: Leusden

N

WIJZ:	DATUM:	GET:
01		
02		
03		
04		

PROJECT:
AZC Leusden
Speelkamp 22
3831 PE Leusden

OPDRACHTGEVER:
Centraal Orgaan opvang Asielzoekers (COA)
Rijnstraat 8
2515 XP Den Haag

ONDERDEEL:
2e verdieping - Nieuwe situatie

TEKENINGNR:	BA0-2104	**FORMAAT:**	A1
PROJECTNR:	2023P101	**SCHAAL:**	1:50
FASE:	DO+	**D.D.:**	22-12-2023
STATUS:	Definitief	**GETEKEND**	[redacted]

BBA BOUWKUNDIGE BEGELEIDINGS ADVIESGROEP

COA Centraal Orgaan opvang asielzoekers

CAD-tekening, geen handmatige wijziging toegestaan

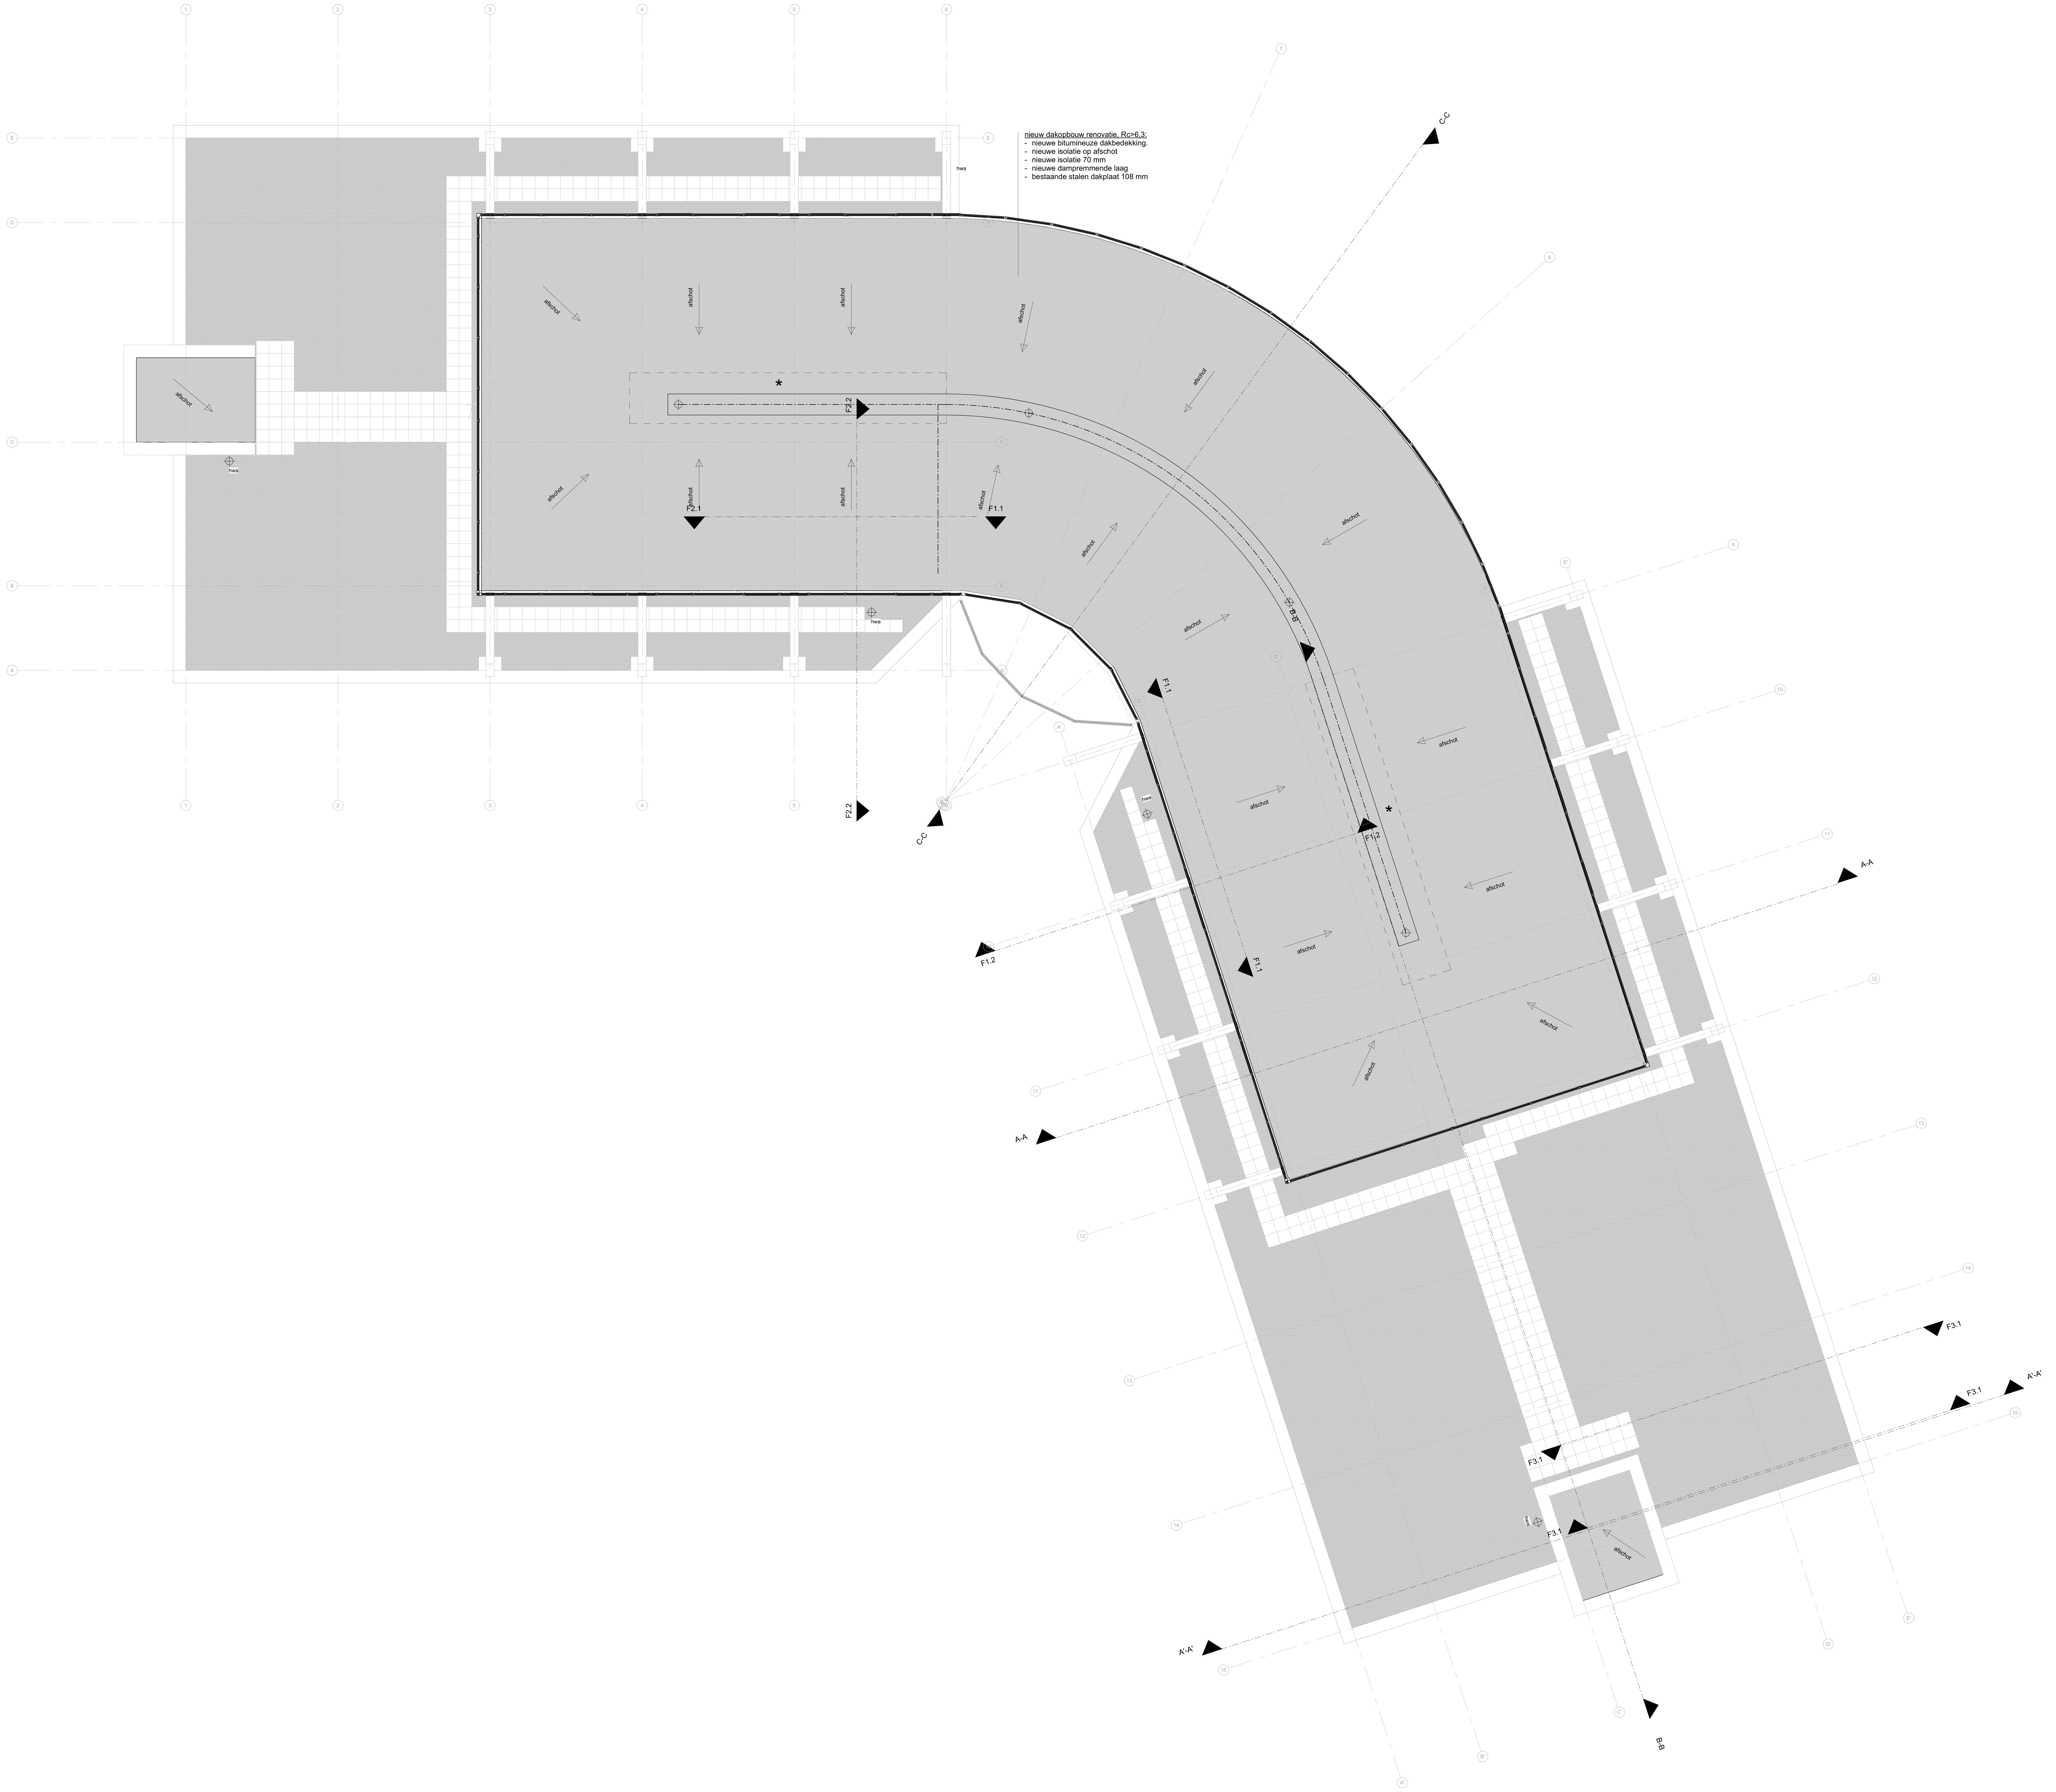

nieuw dakopbouw renovatie, Rc>6,3:
- nieuwe bitumineuze dakbedekking.
- nieuwe isolatie op afschot
- nieuwe isolatie 70 mm
- nieuwe dampremmende laag
- bestaande stalen dakplaat 108 mm

Alle maten in het werk te controleren

Renvooi bouwkundig

▨	kalkzandsteen, bestaand
▨	baksteen metselwerk, bestaand
▩	beton, bestaand
▦	isolatie gevel, bestaand
▦	nieuwe (akoestieke) scheidingswanden type, dikte en positie conform Wandafwerking overzicht
hwa ⌖	hemelwaterafvoer
☒	installatie schacht
🟥	30 min WBDBO
🟩	60 min WBDBO
*	Luchtbehandelingskast binnen voorwaarden voor vergunningvrije bouwwerken

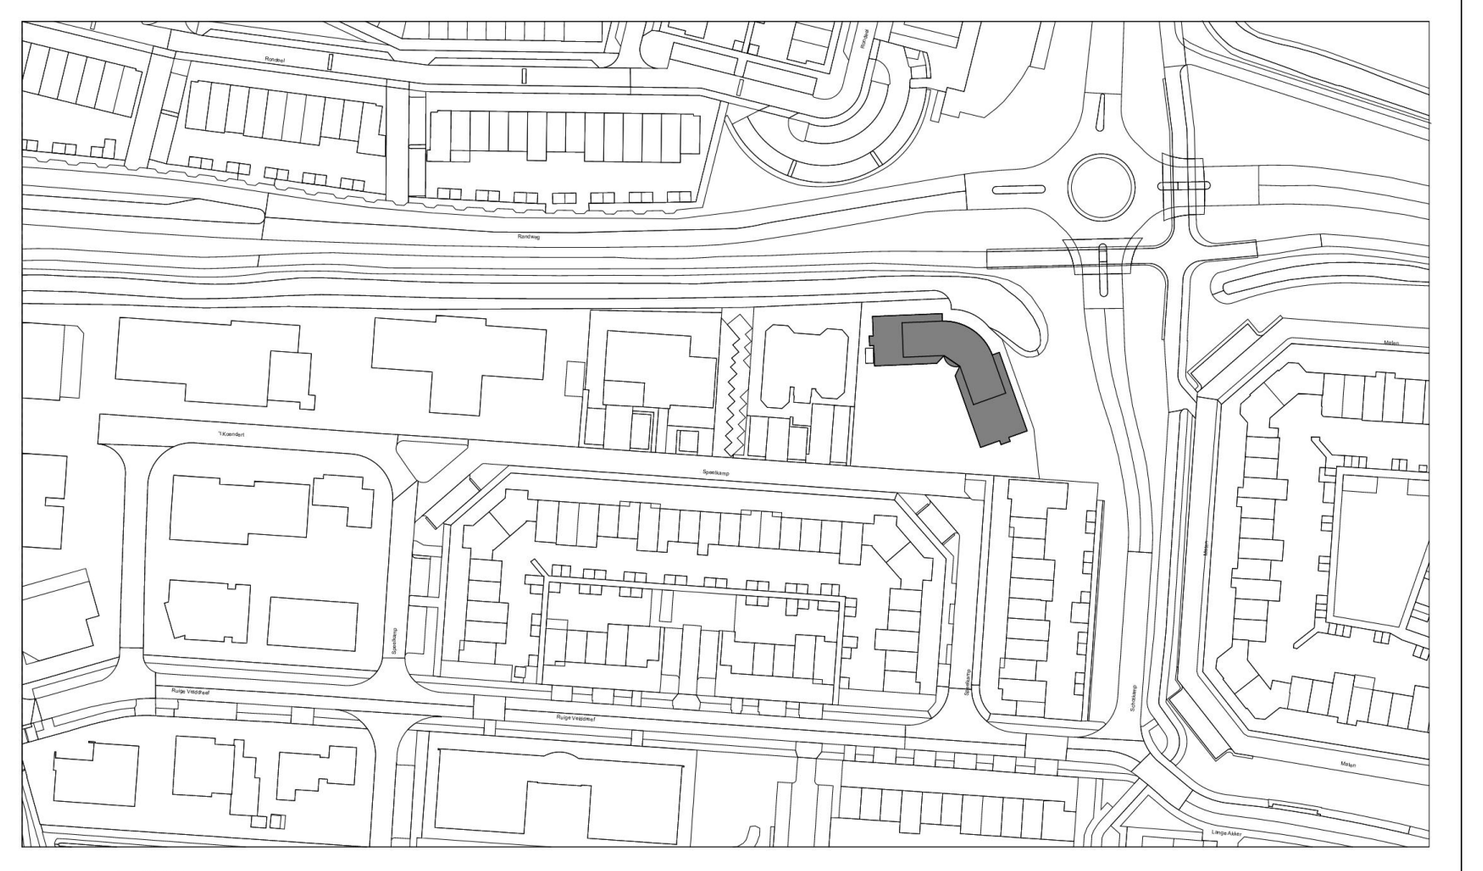

Schaal 1:1000

Kadastrale gegevens

Gemeente: Leusden
Sectie: F
Perceel: 5532

Adres: Speelkamp 22
Postcode: 3831 PE
Woonplaats: Leusden

N

04	03	02	01	WIJZ:
				DATUM:
				GET:

PROJECT:
AZC Leusden
Speelkamp 22
3831 PE Leusden

OPDRACHTGEVER:
Centraal Orgaan opvang Asielzoekers (COA)
Rijnstraat 8
2515 XP Den Haag

ONDERDEEL:

Dak - Nieuwe situatie

TEKENINGNR:	BA0-2105	**FORMAAT:**	A1
PROJECTNR:	2023P101	**SCHAAL:**	1:50
FASE:	DO+	**D.D.:**	22-12-2023
STATUS:	Definitief	**GETEKEND:**	[redacted]

BBA BOUWKUNDIGE BEGELEIDINGS ADVIESGROEP

COA Centraal Orgaan opvang asielzoekers

CAD-tekening, geen handmatige wijziging toegestaan

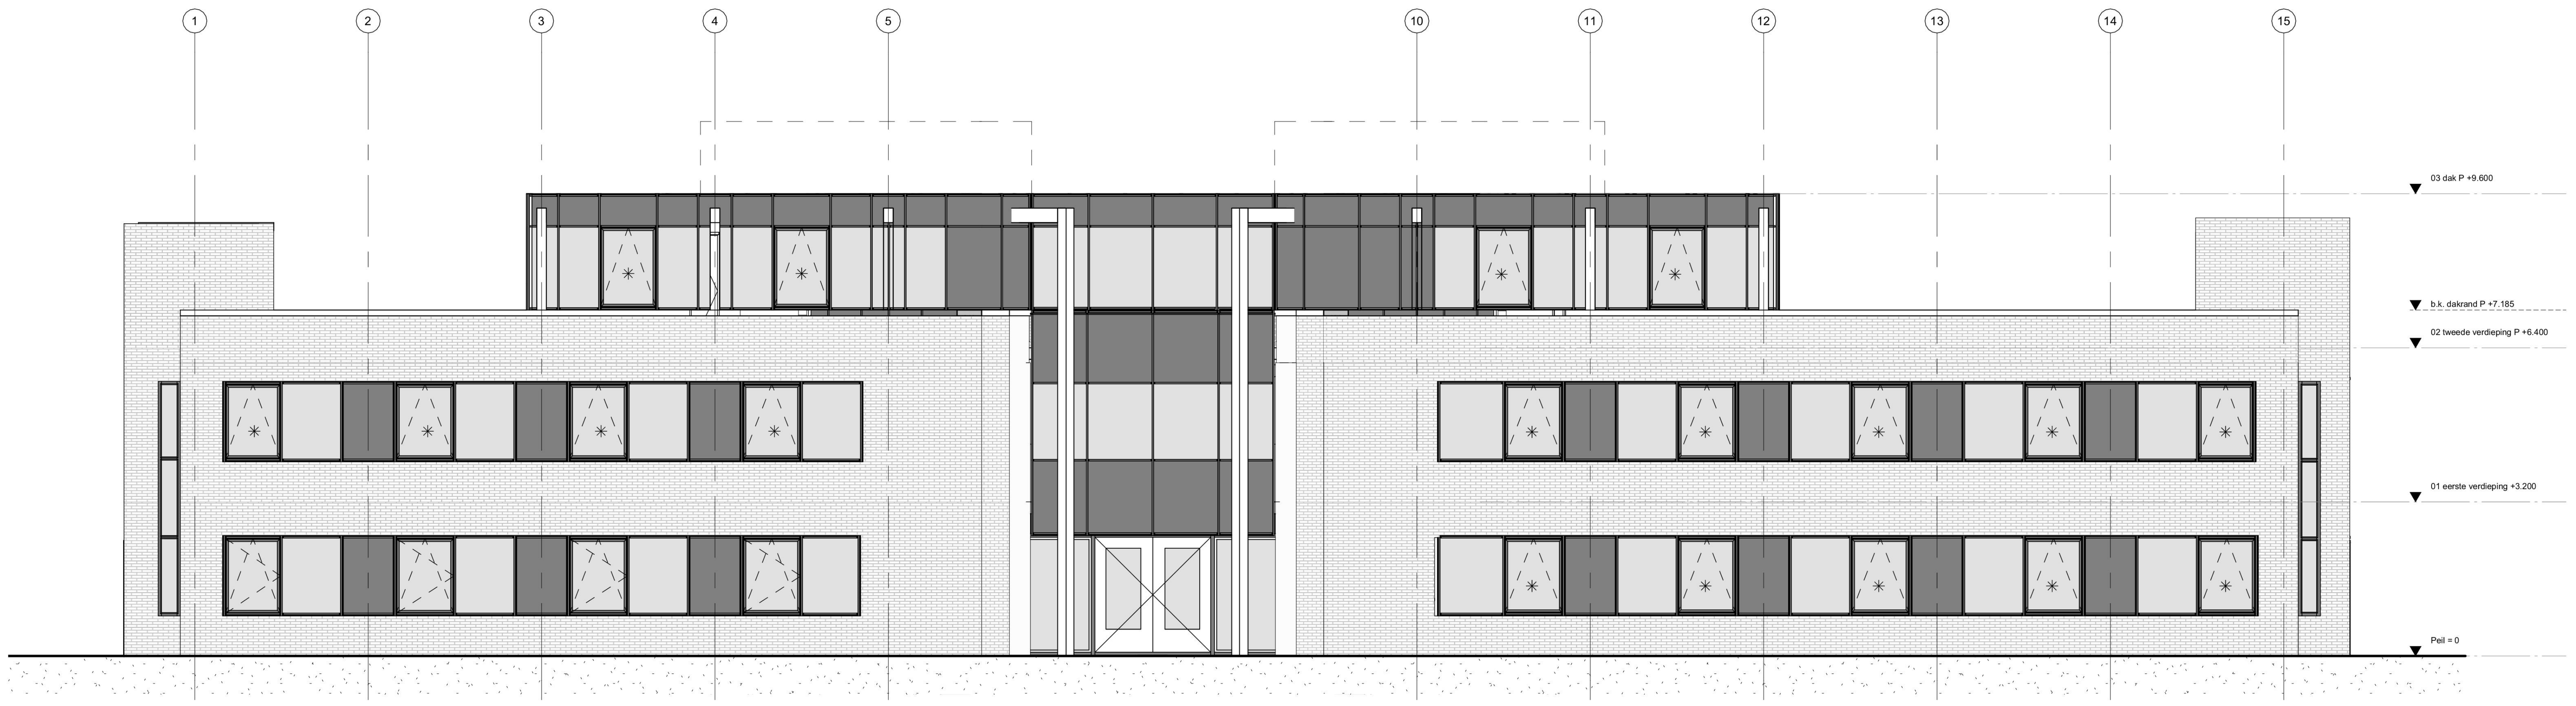
1
2
3
4
5
10
11
12
13
14
15
03 dak P +9.600
b.k. dakrand P +7.185
02 tweede verdieping P +6.400
01 eerste verdieping +3.200
Peil = 0

Voorgevel

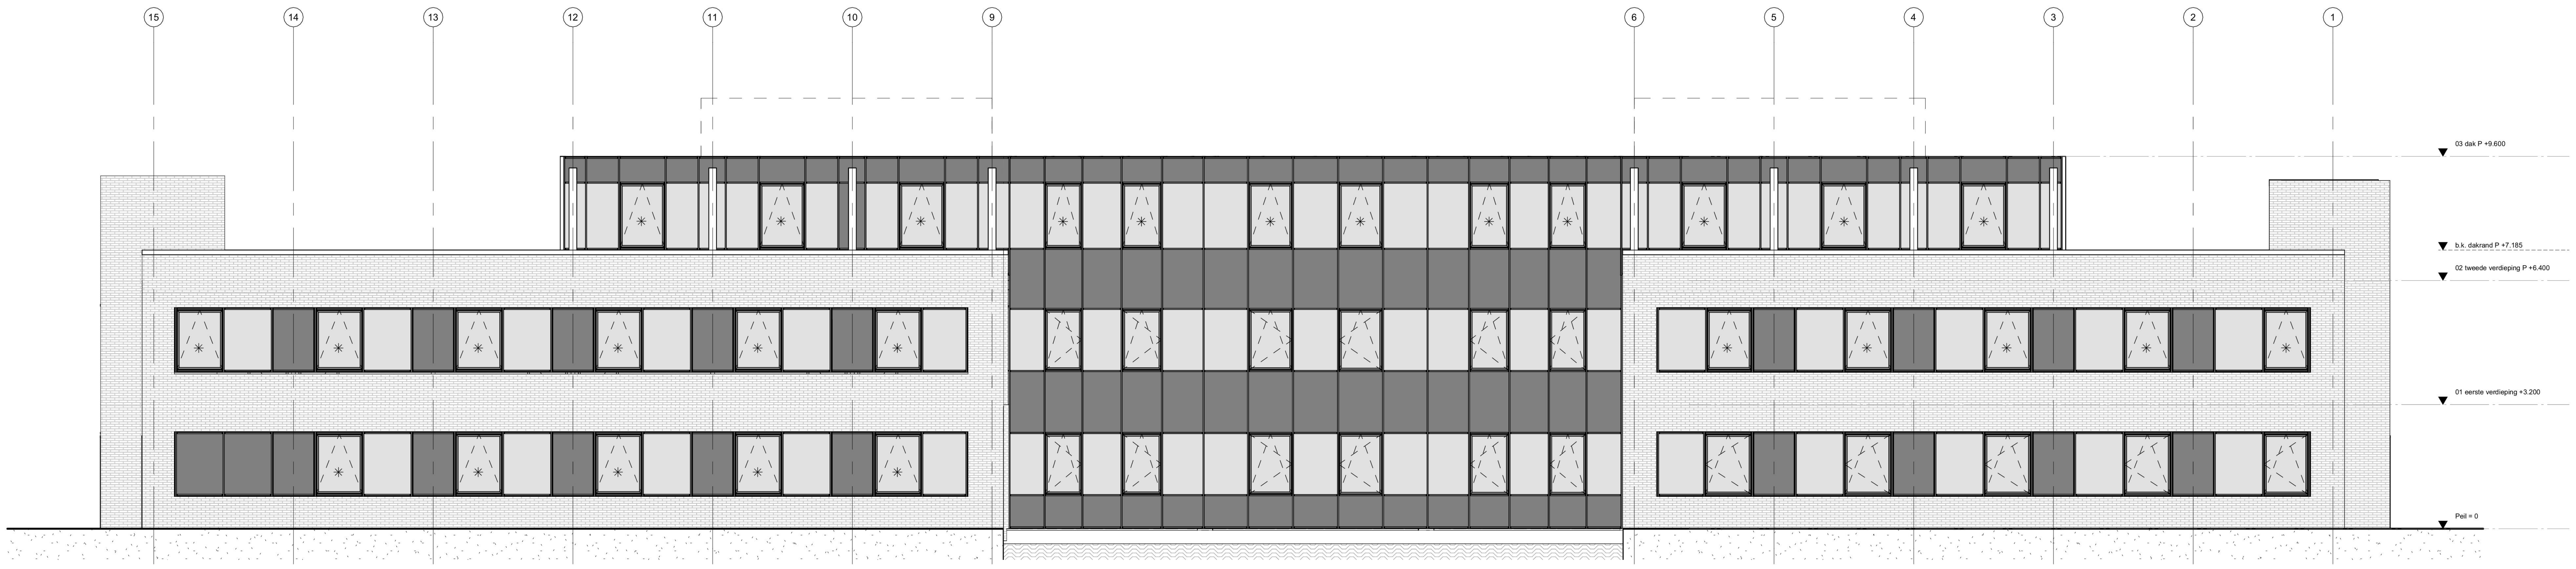
15
14
13
12
11
10
9
6
5
4
3
2
1
03 dak P +9.600
b.k. dakrand P +7.185
02 tweede verdieping P +6.400
01 eerste verdieping +3.200
Peil = 0

Achtergevel

Renvooi glas

▭	bestaand dubbelglas
▬	bestaand colorbel beglazing
✳	doorvalbeveiliging stang
⬚	Luchtbehandelingskast binnen voorwaarden voor vergunningvrije bouwwerken

Alle maten in het werk te controleren

				GET:	**PROJECT:** AZC Leusden Speelkamp 22 3831 PE Leusden	**OPDRACHTGEVER:** Centraal Orgaan opvang Asielzoekers (COA) Rijnstraat 8 2515 XP Den Haag
				DATUM:	**ONDERDEEL:** Gevelaanzichten - Compleet	BOUWKUNDIGE BEGELEIDINGS ADVIESGROEP
					TEKENINGNR: BA0-3101	**FORMAAT:** A1
					PROJECTNR: 2023P101	**SCHAAL:** 1:100
04	03	02	01	WIJZ:	**FASE:** DO+	**D.D.:** 22-12-2023
					STATUS: Definitief	**GETEKEND:** [redacted]

COA Centraal Orgaan opvang asielzoekers

CAD-tekening, geen handmatige wijziging toegestaan

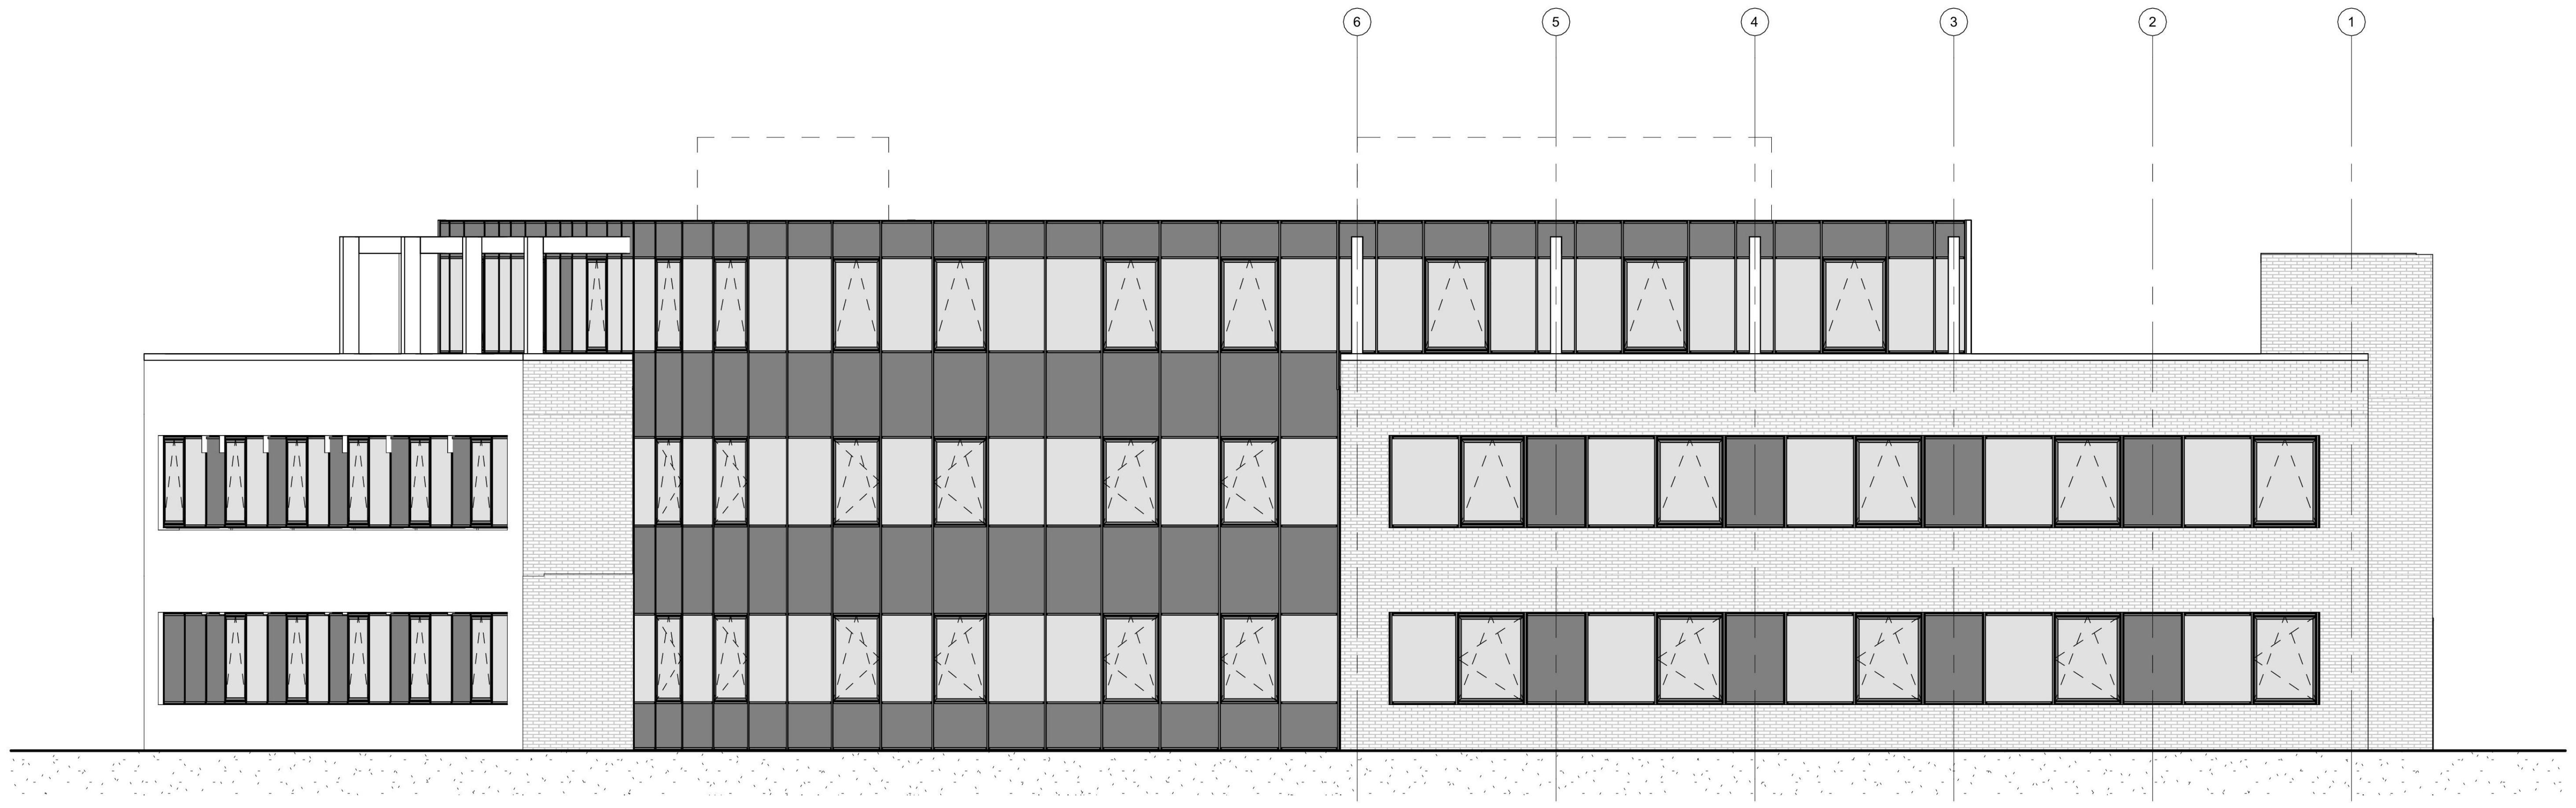

Gevelaanzicht B

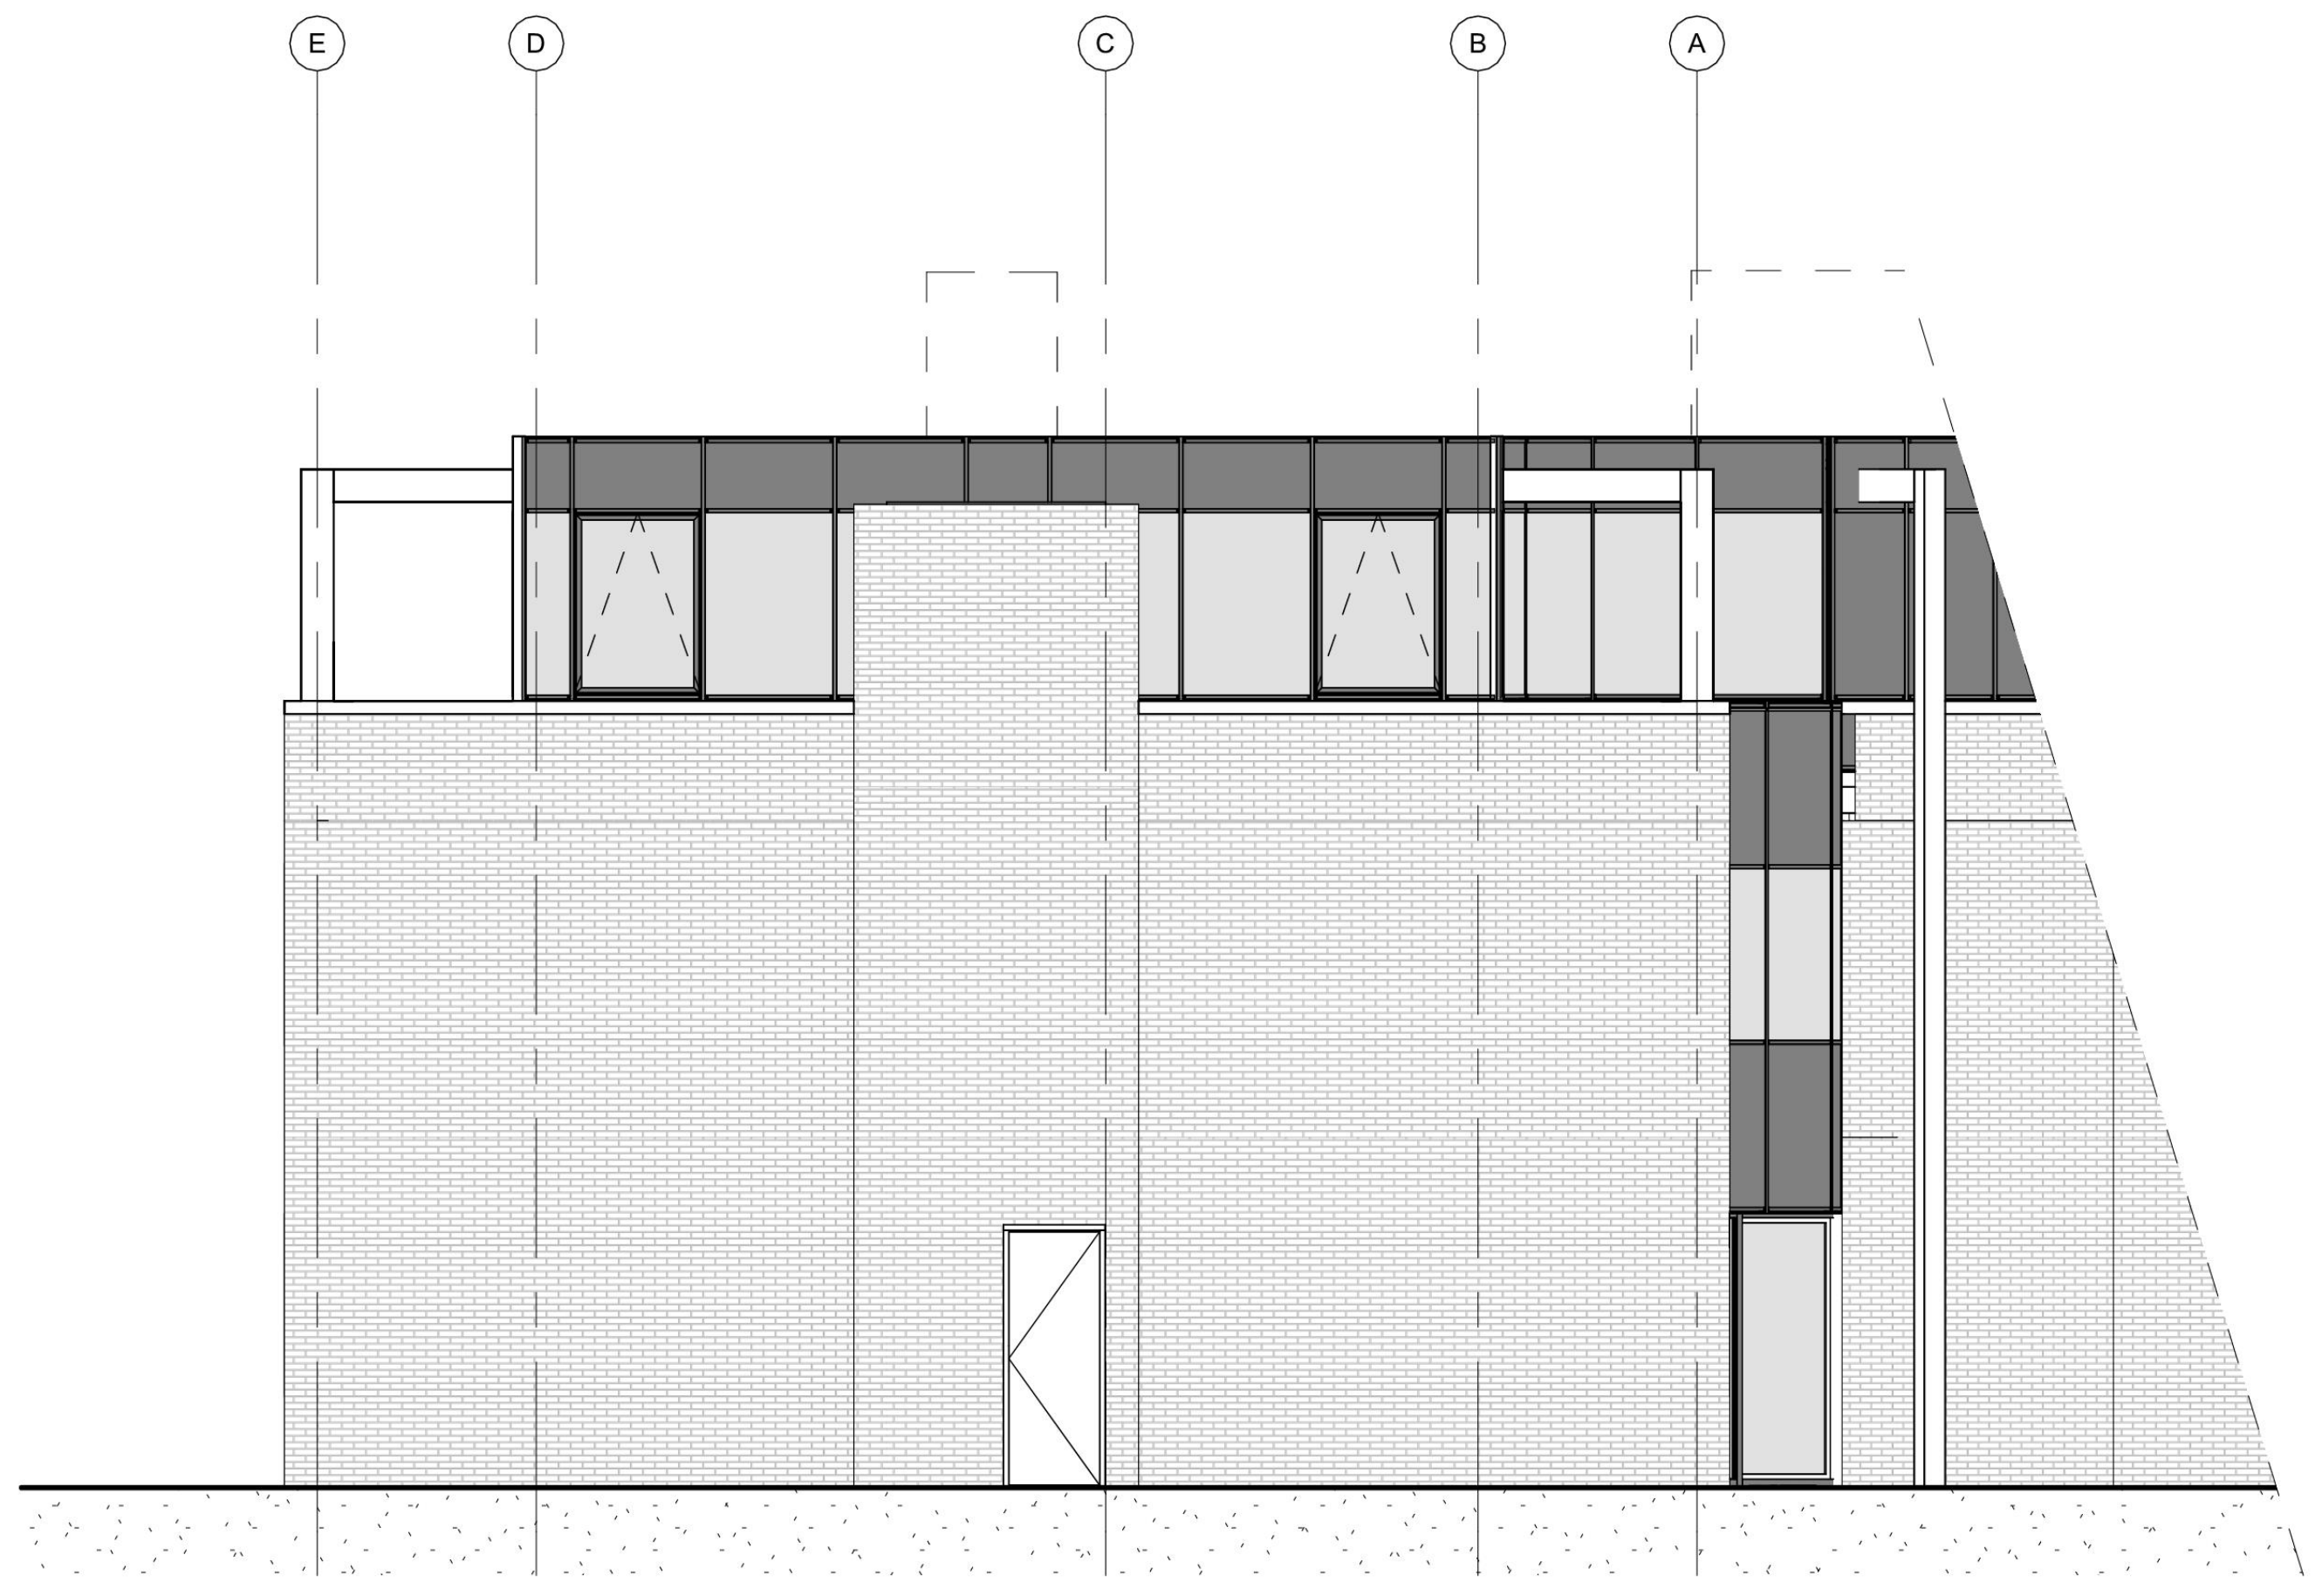

Gevelaanzicht C

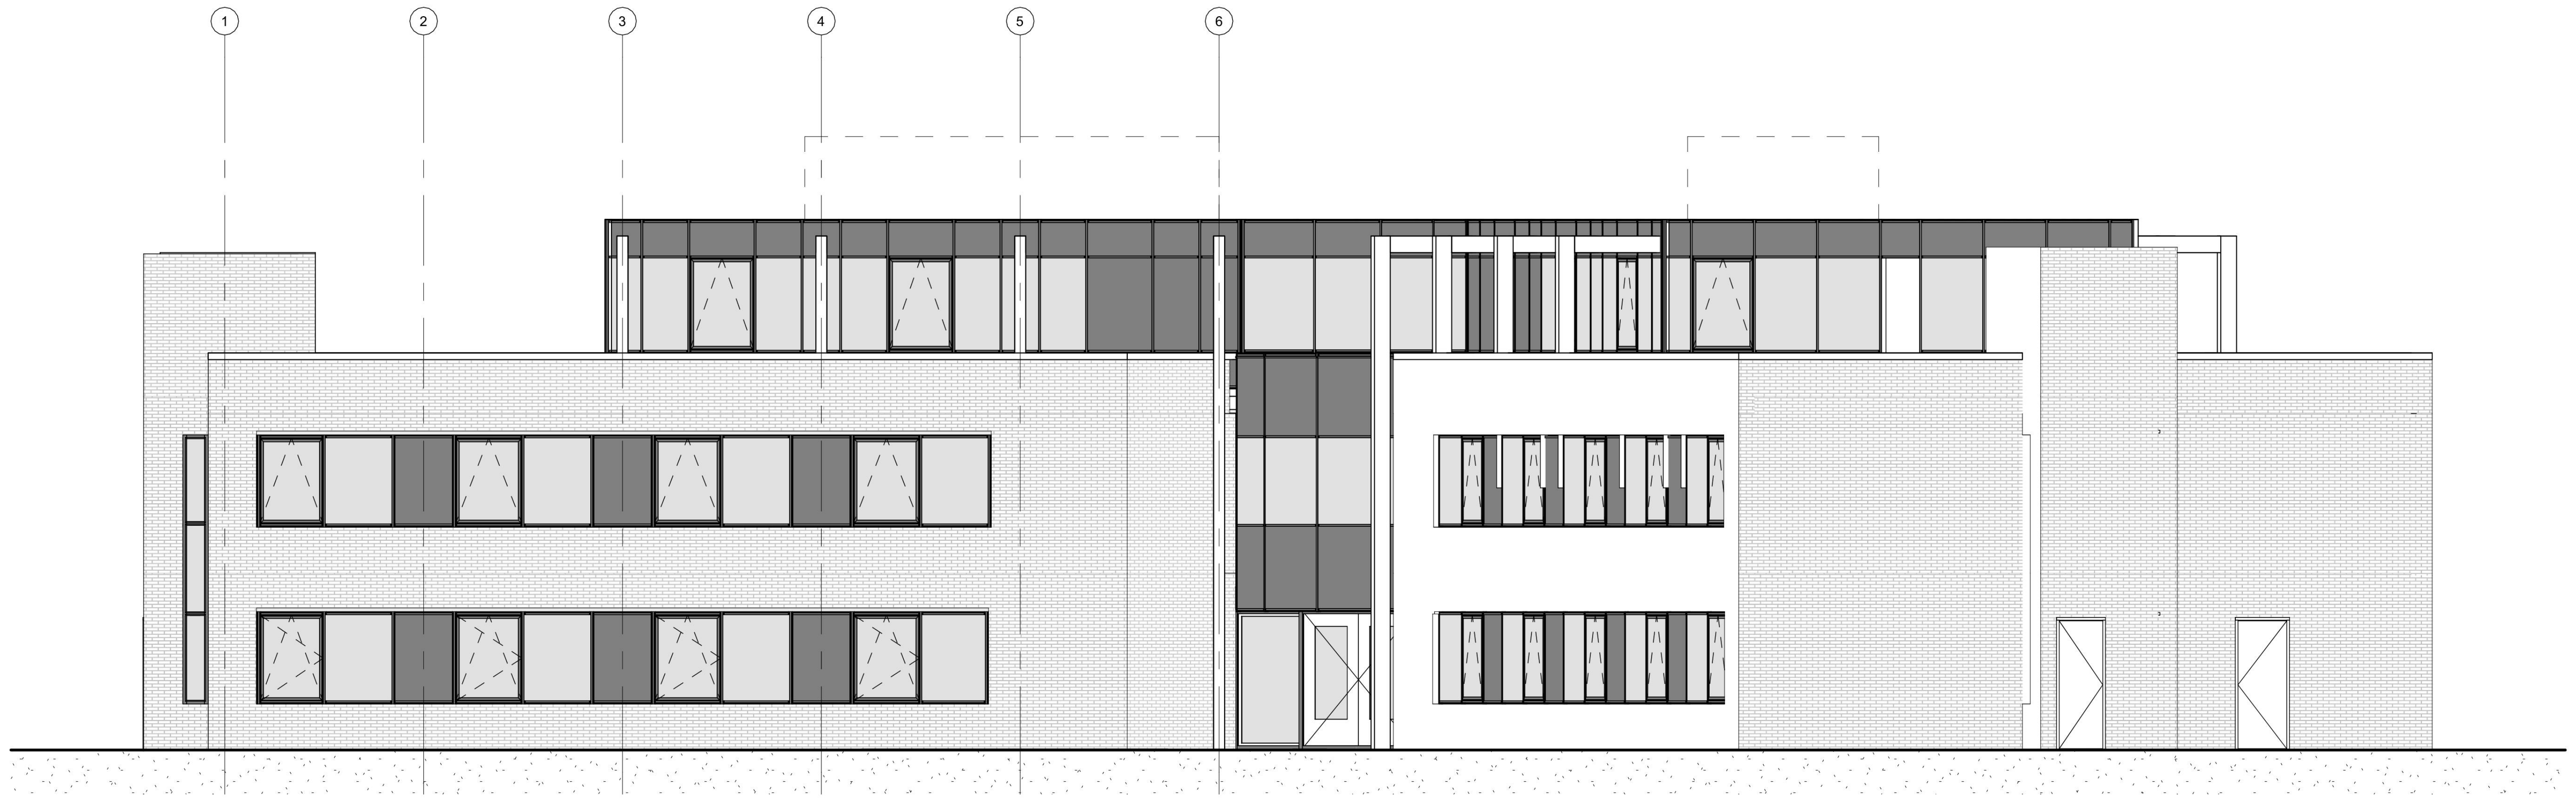

Gevelaanzicht A

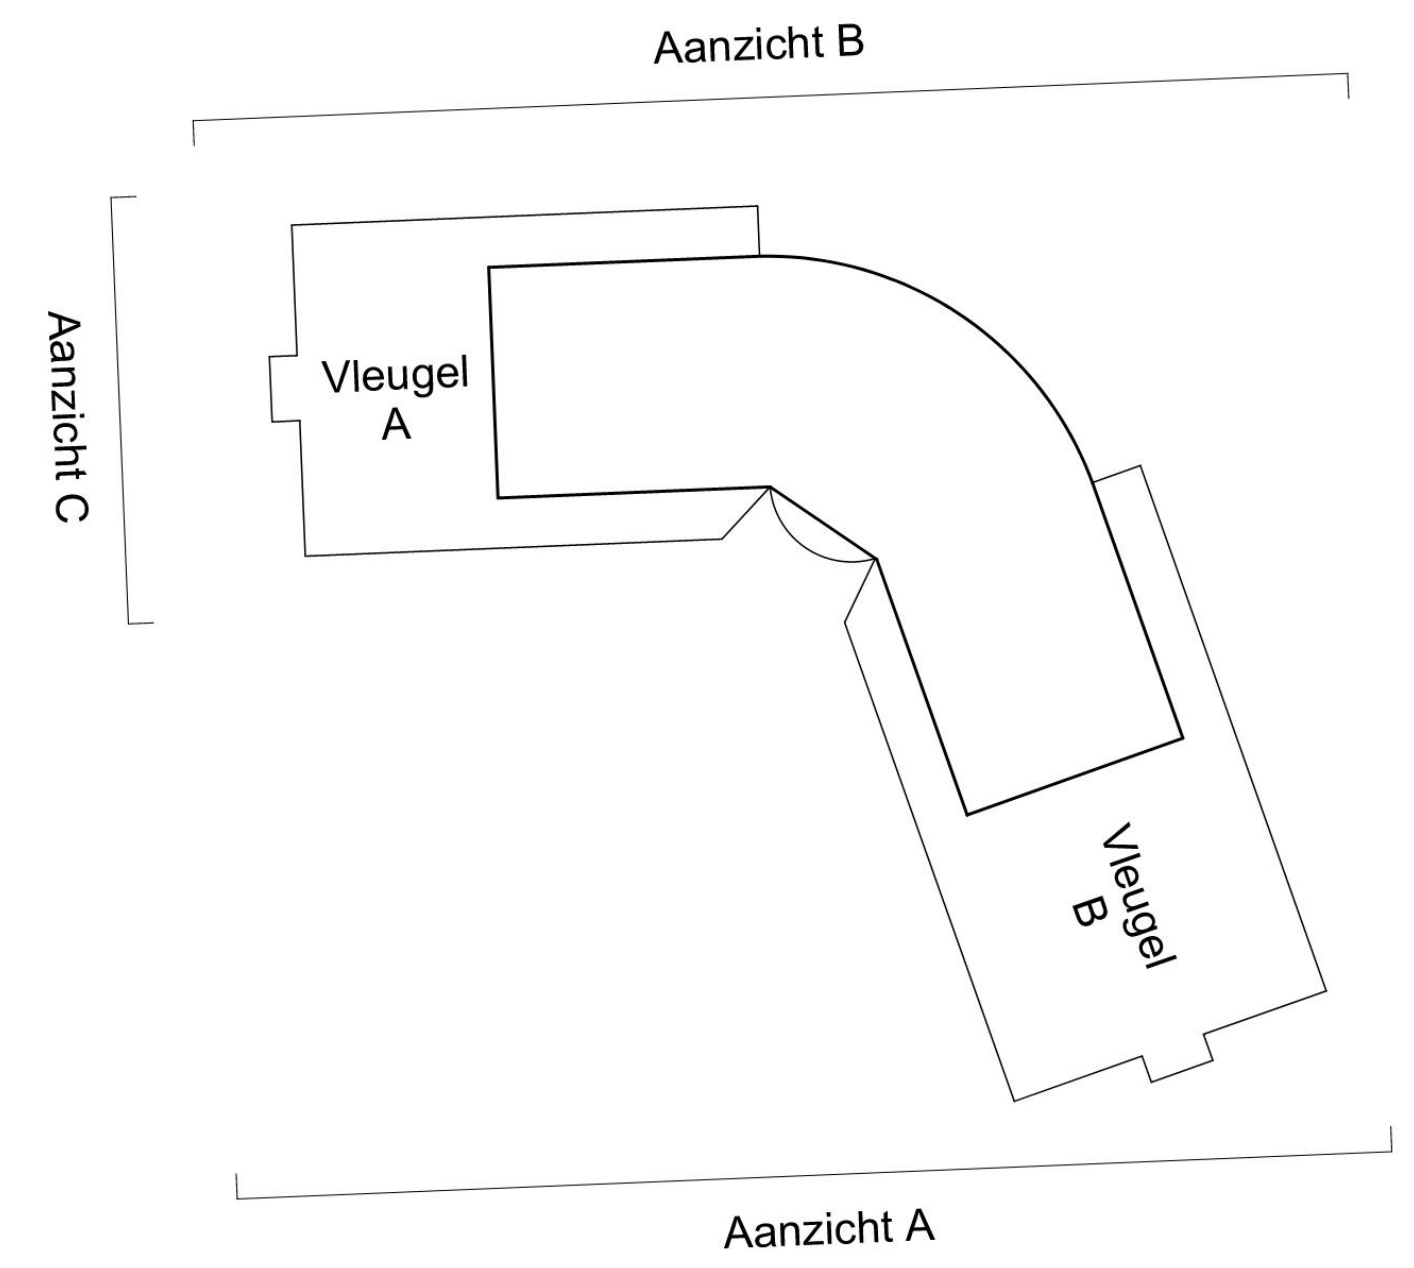
Aanzicht B
Aanzicht C
Vleugel A
Vleugel B
Aanzicht A

Alle maten in het werk te controleren

PROJECT: AZC Leusden Speelkamp 22 3831 PE Leusden	**OPDRACHTGEVER:** Centraal Orgaan opvang Asielzoekers (COA) Rijnstraat 8 2515 XP Den Haag
ONDERDEEL: Gevelaanzichten - Vleugel A	BOUWKUNDIGE BEGELEIDINGS ADVIESGROEP

TEKENINGNR:	BA0-3102	**FORMAAT:**	A1
PROJECTNR:	2023P101	**SCHAAL:**	1:100
FASE:	DO+	**D.D.:**	22-12-2023
STATUS:	Definitief	**GETEKEND:**	[redacted]

WIJZ:	**DATUM:**	**GET:**
01		
02		
03		
04		

COA Centraal Orgaan opvang asielzoekers

CAD-tekening, geen handmatige wijziging toegestaan

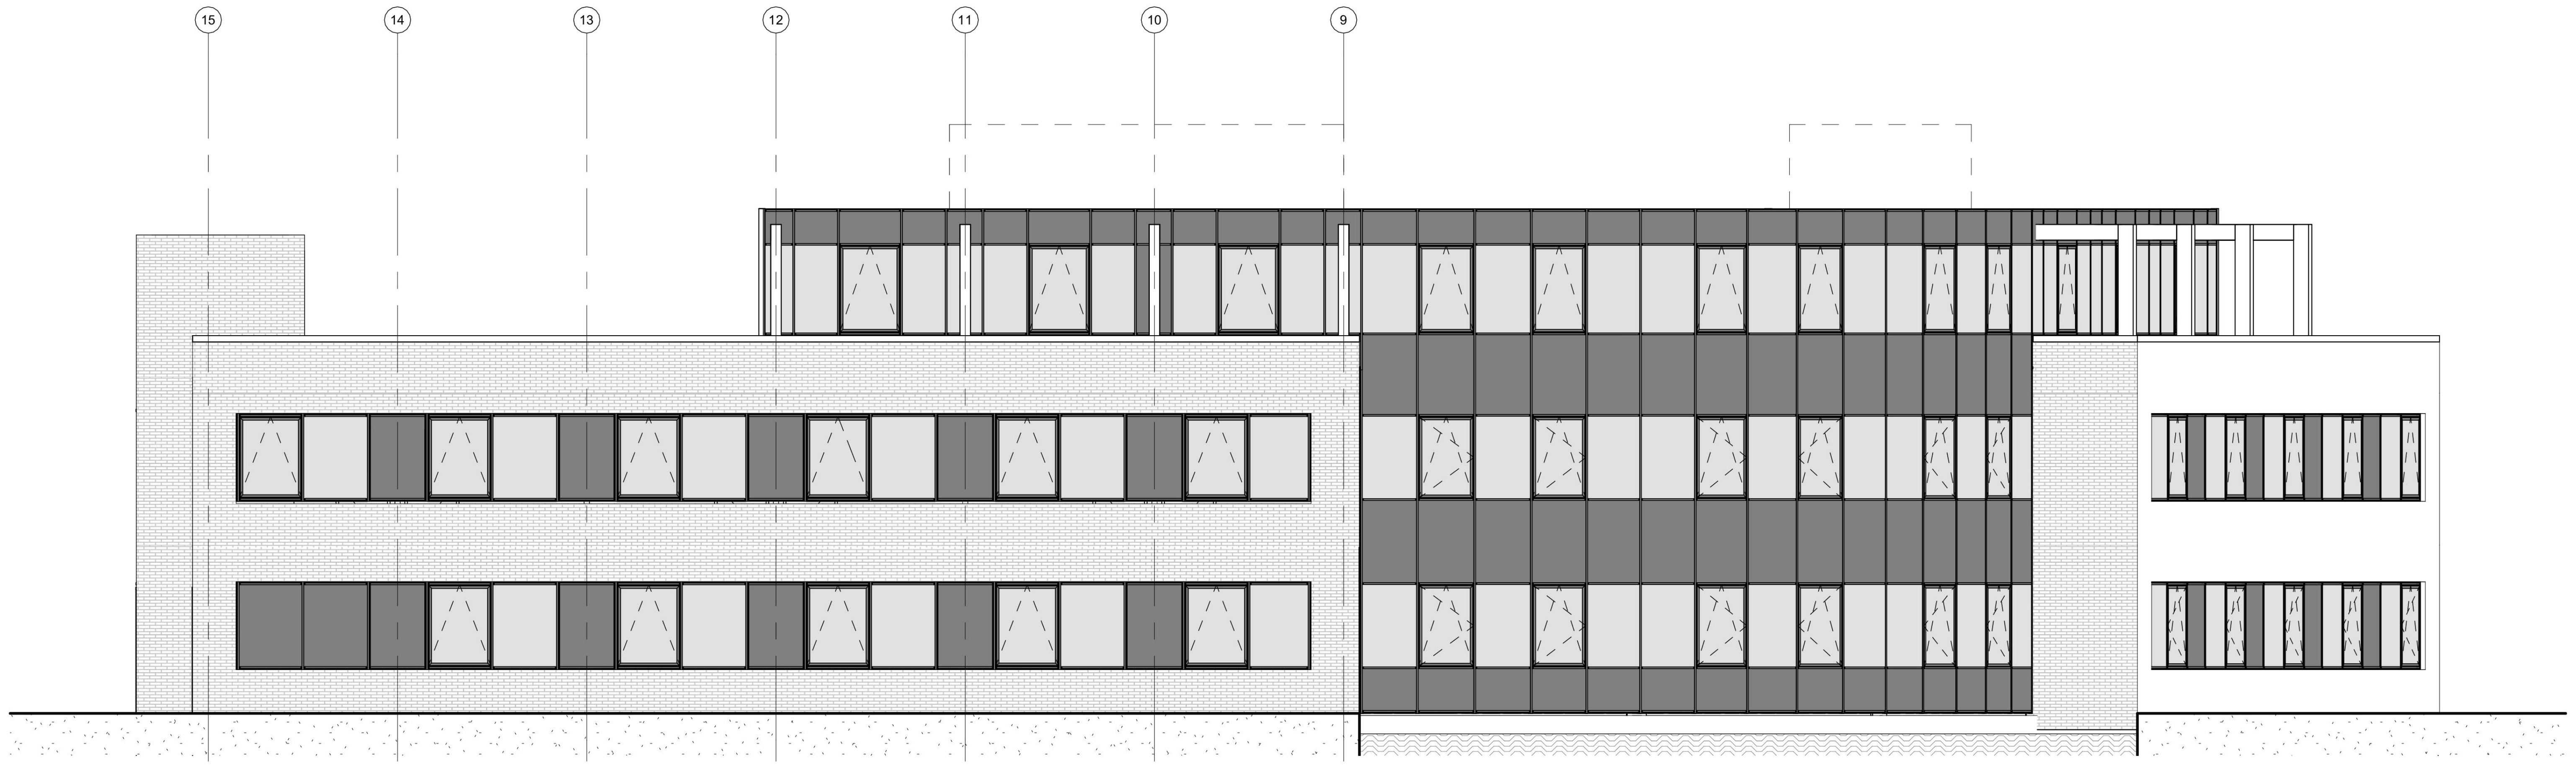
15
14
13
12
11
10
9

Gevelaanzicht E

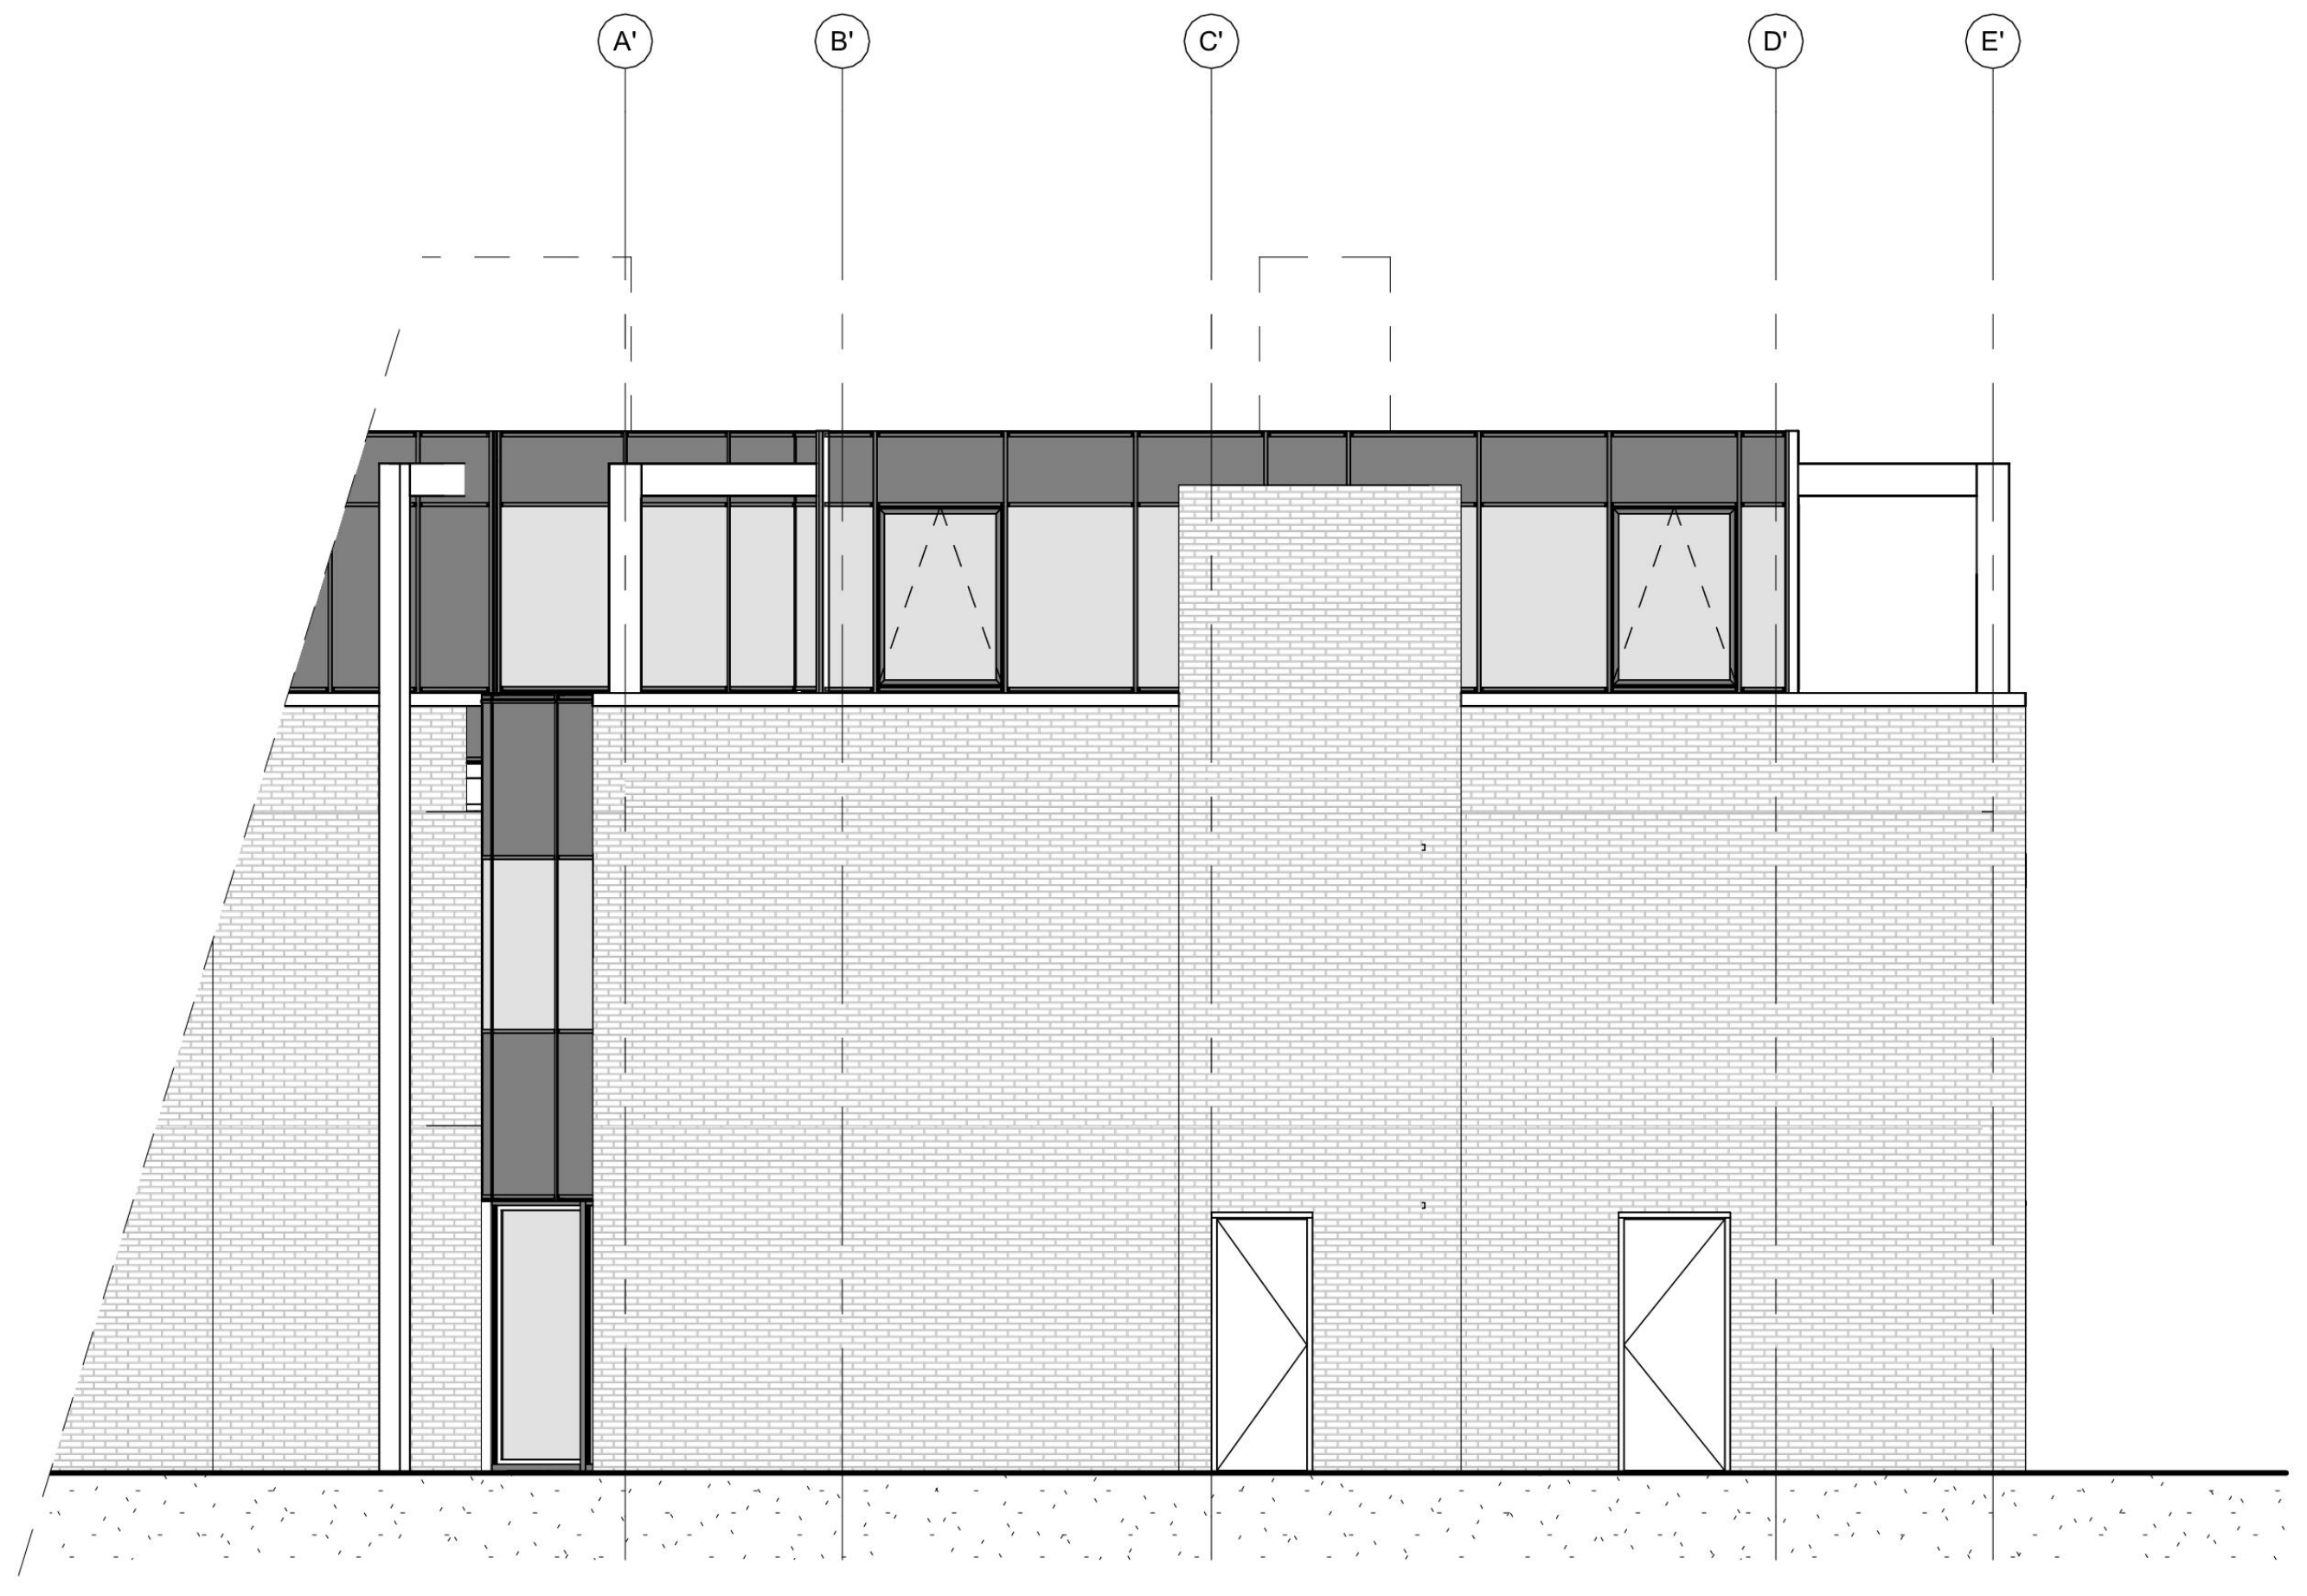

Gevelaanzicht F

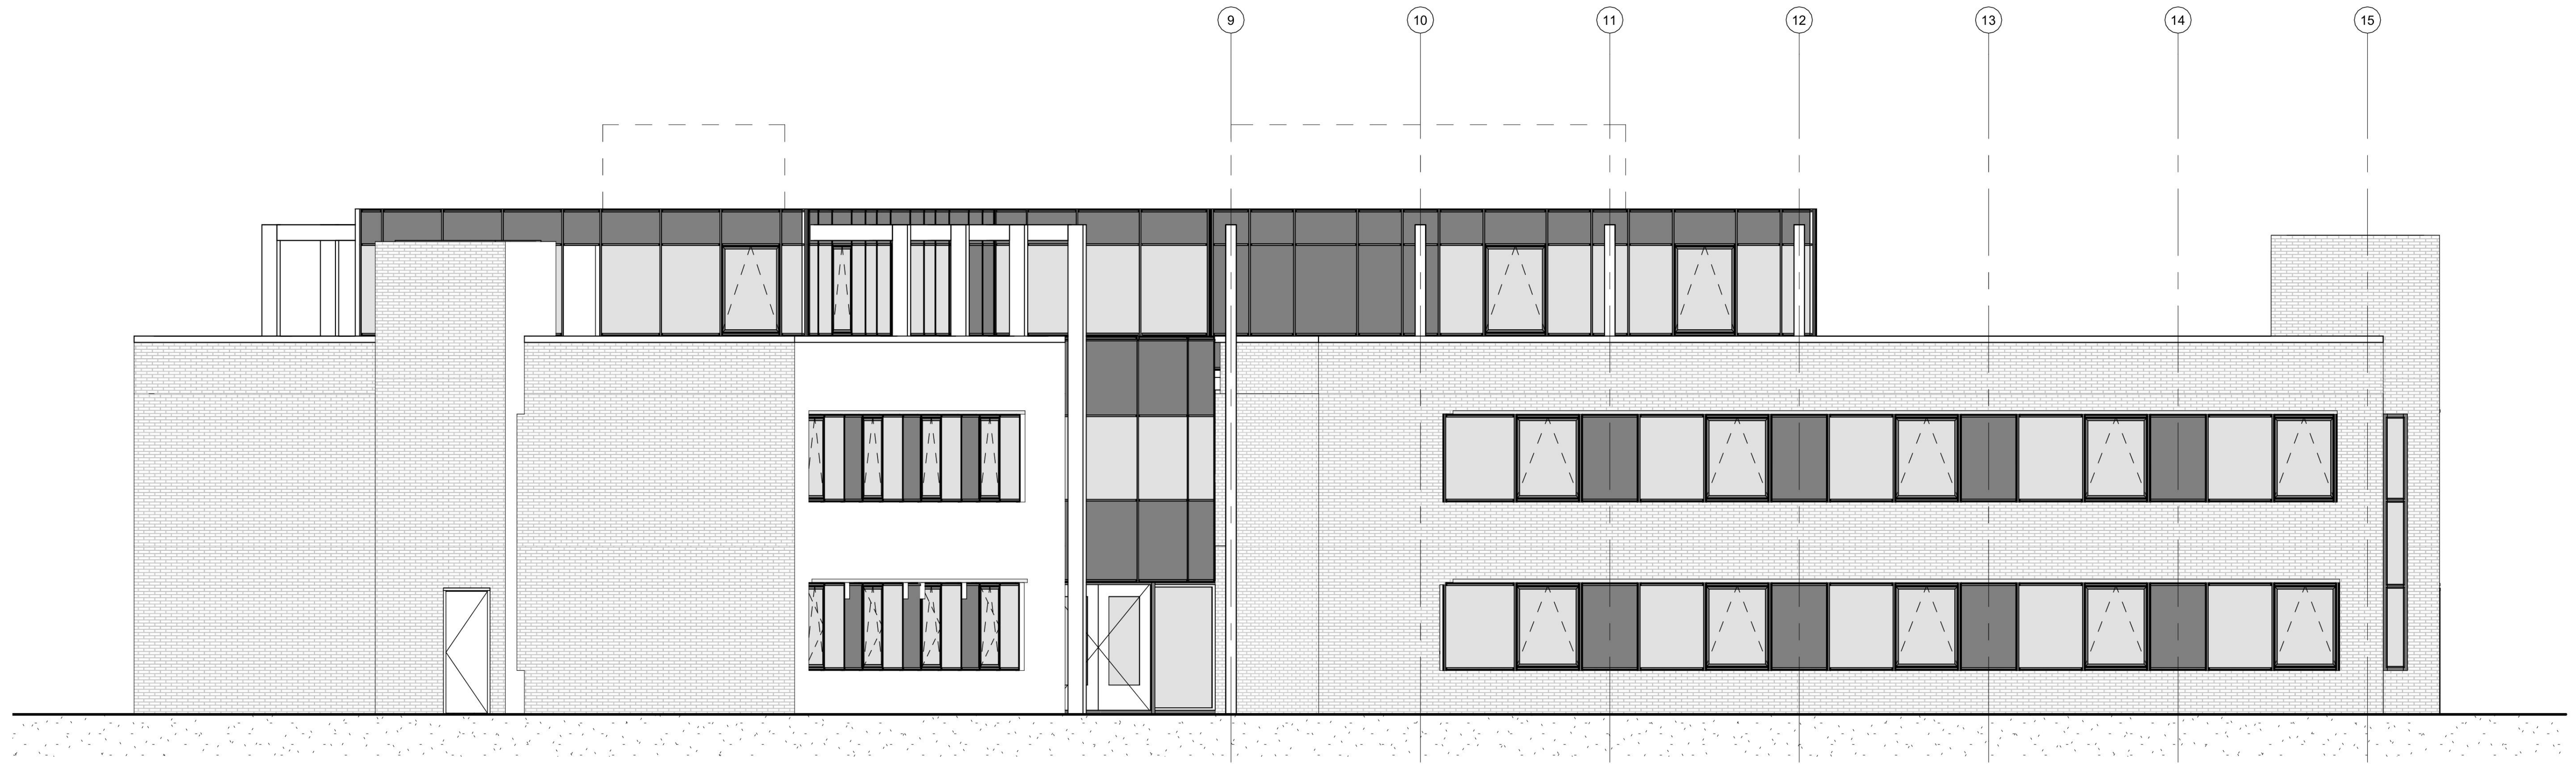
9
10
11
12
13
14
15

Gevelaanzicht D

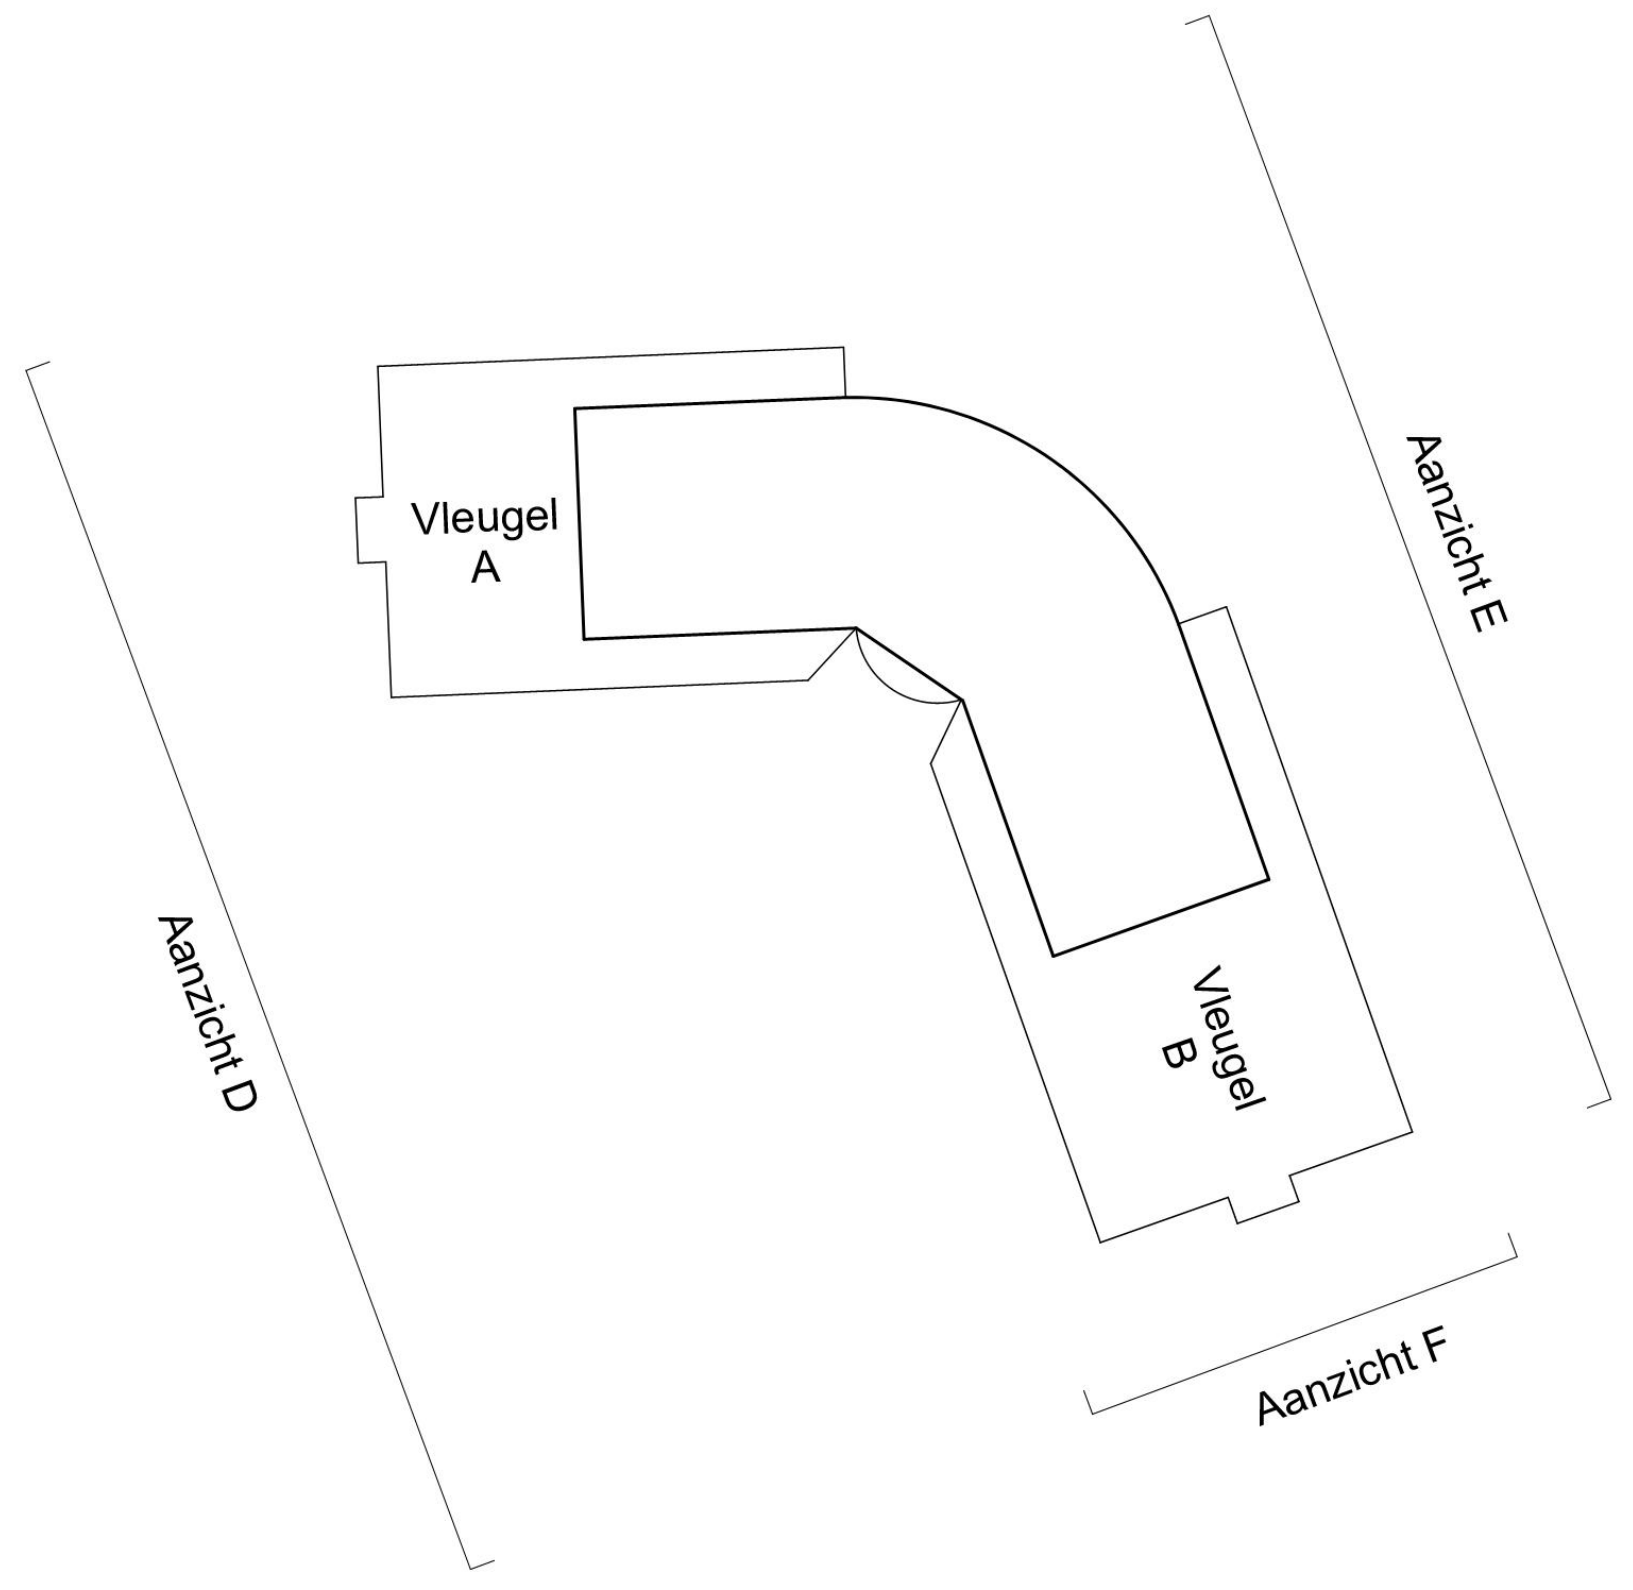
Vleugel A
Vleugel B
Aanzicht E
Aanzicht D
Aanzicht F

Alle maten in het werk te controleren

GET:				
DATUM:				
WIJZ:	01	02	03	04

PROJECT:
AZC Leusden
Speelkamp 22
3831 PE Leusden

ONDERDEEL:
Gevelaanzichten - Vleugel B

TEKENINGNR:	BA0-3103	**FORMAAT:**	A1
PROJECTNR:	2023P101	**SCHAAL:**	1:100
FASE:	DO+	**D.D.:**	22-12-2023
STATUS:	Definitief	**GETEKEND:**	[redacted]

OPDRACHTGEVER:
Centraal Orgaan opvang Asielzoekers (COA)
Rijnstraat 8
2515 XP Den Haag

BBA®
BOUWKUNDIGE BEGELEIDINGS ADVIESGROEP

COA Centraal Orgaan opvang asielzoekers

CAD-tekening, geen handmatige wijziging toegestaan

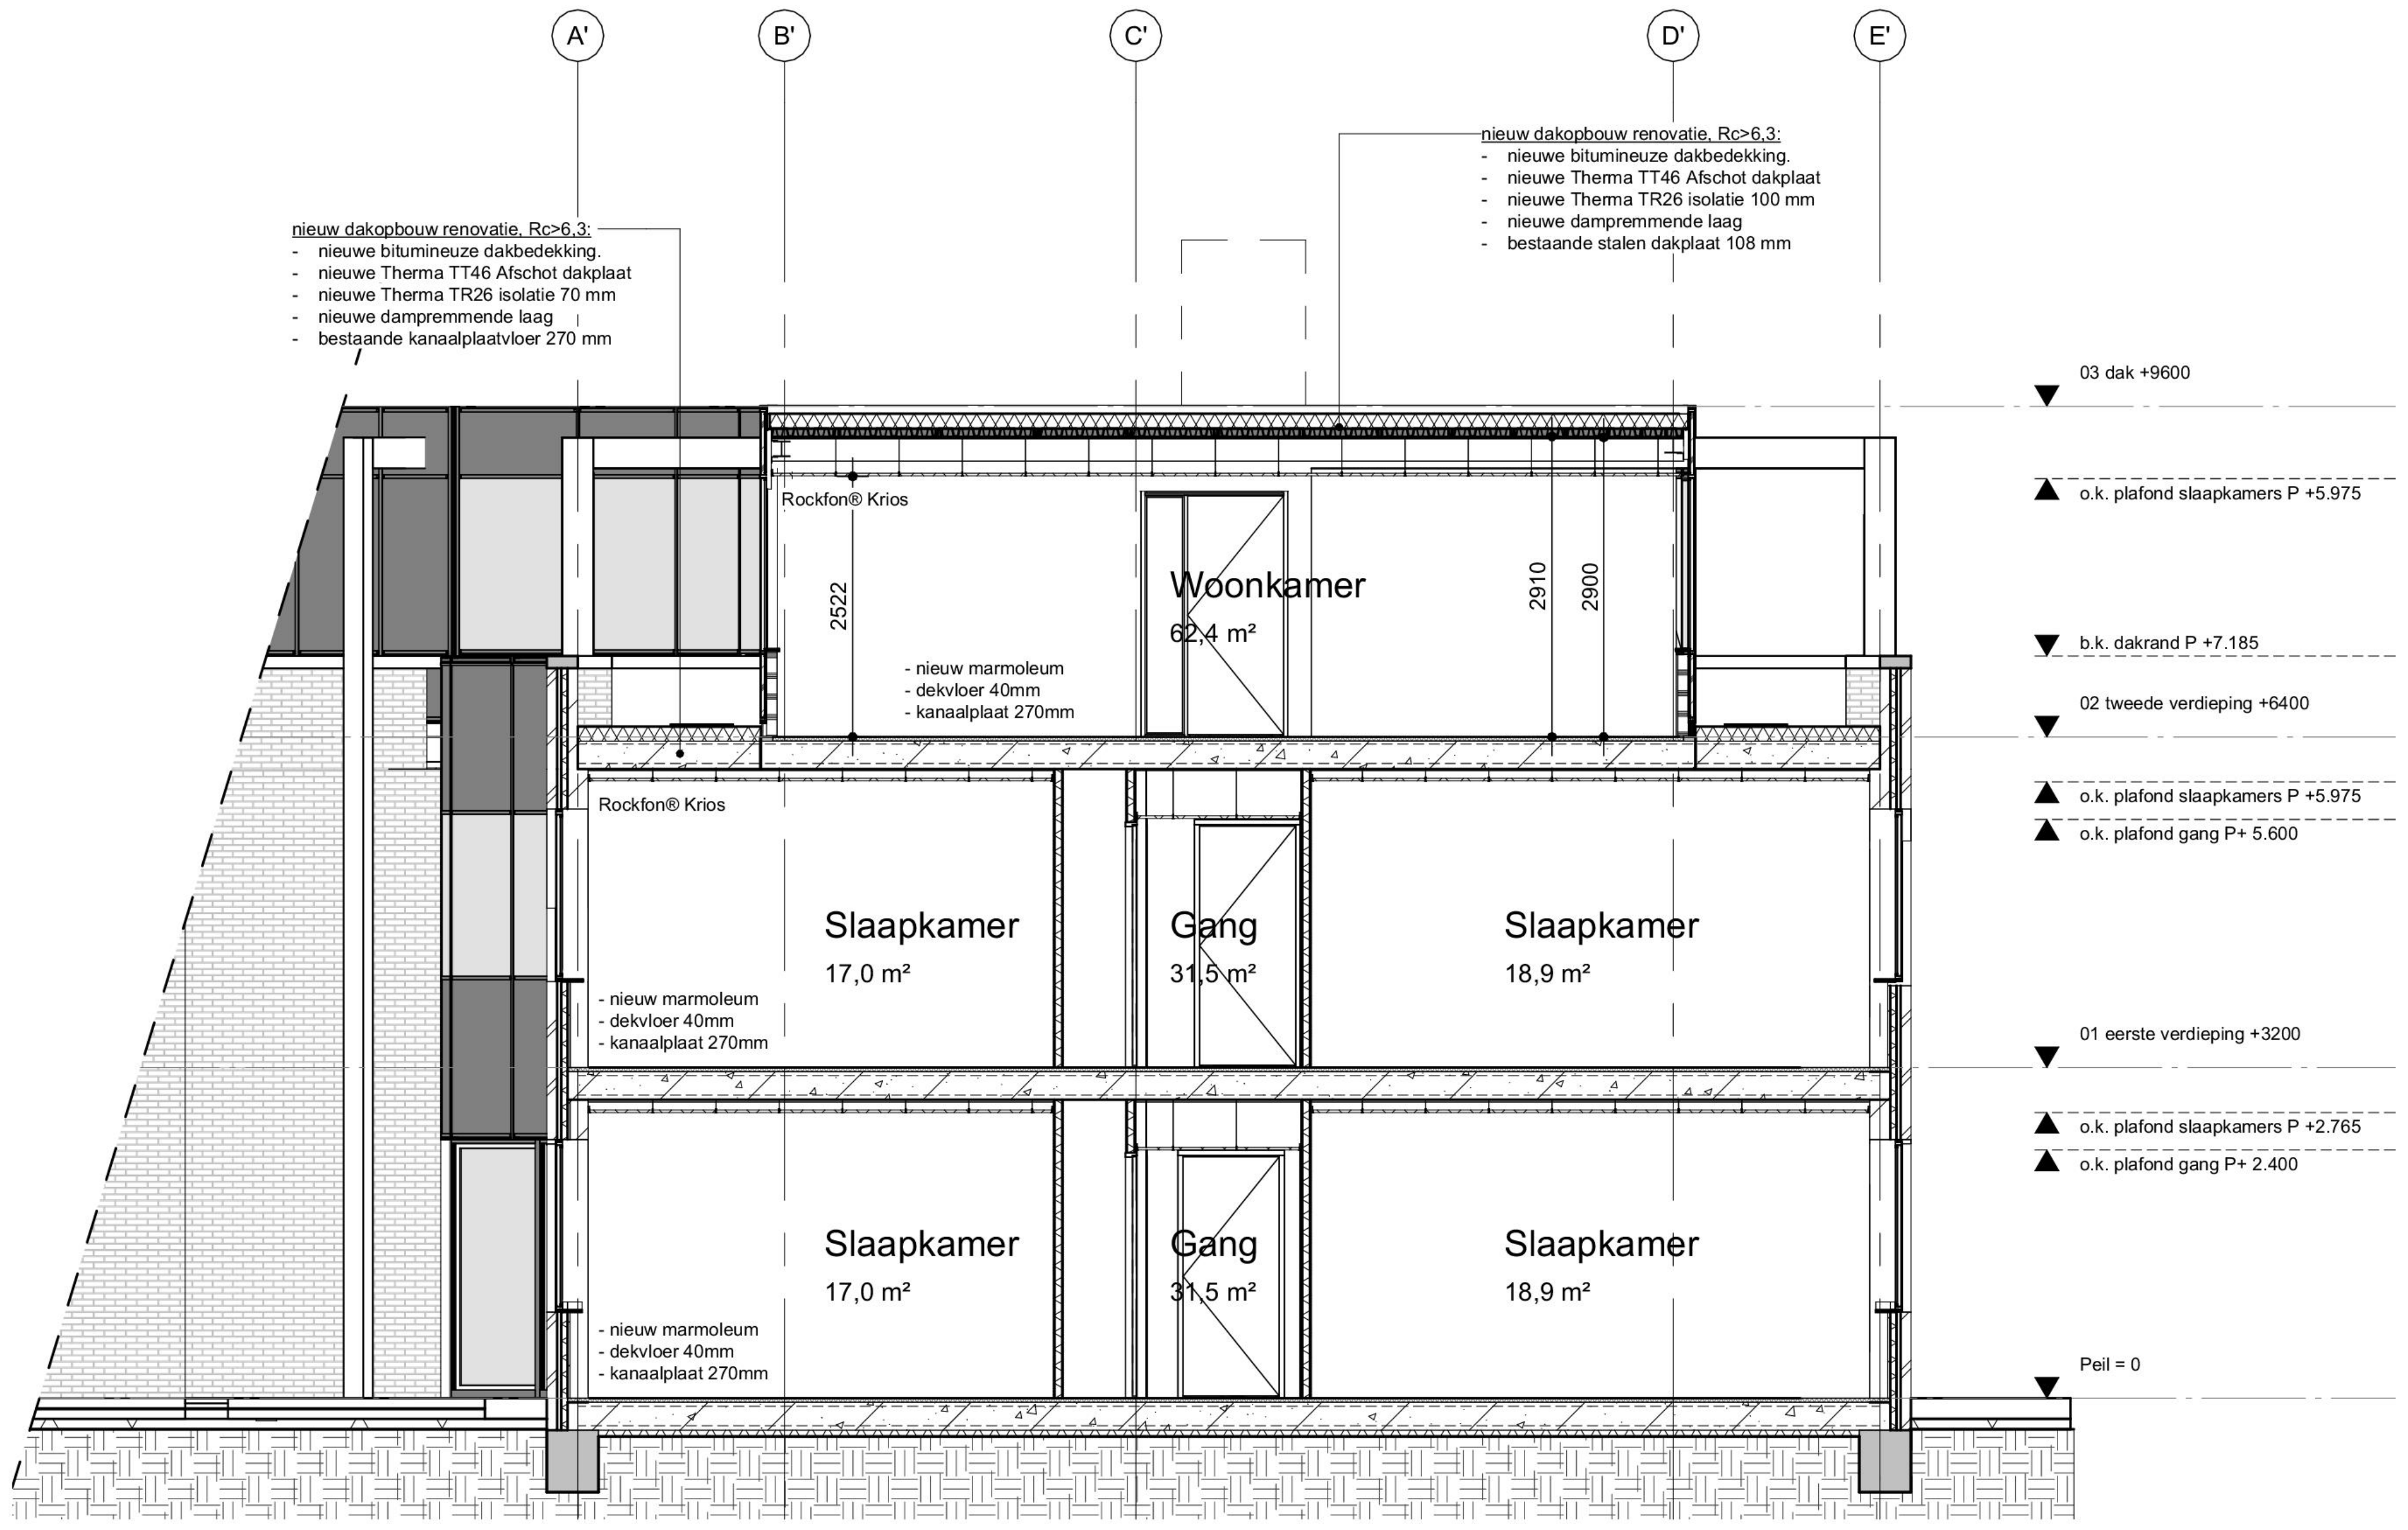
A'
B'
C'
D'
E'
nieuw dakopbouw renovatie, Rc>6,3:
- nieuwe bitumineuze dakbedekking.
- nieuwe Therma TT46 Afschot dakplaat
- nieuwe Therma TR26 isolatie 70 mm
- nieuwe dampremmende laag
- bestaande kanaalplaatvloer 270 mm
nieuw dakopbouw renovatie, Rc>6,3:
- nieuwe bitumineuze dakbedekking.
- nieuwe Therma TT46 Afschot dakplaat
- nieuwe Therma TR26 isolatie 100 mm
- nieuwe dampremmende laag
- bestaande stalen dakplaat 108 mm
Rockfon® Krios
2522
Woonkamer
62,4 m²
2910
2900
- nieuw marmoleum
- dekvloer 40mm
- kanaalplaat 270mm
Rockfon® Krios
Slaapkamer
17,0 m²
Gang
31,5 m²
Slaapkamer
18,9 m²
- nieuw marmoleum
- dekvloer 40mm
- kanaalplaat 270mm
Slaapkamer
17,0 m²
Gang
31,5 m²
Slaapkamer
18,9 m²
- nieuw marmoleum
- dekvloer 40mm
- kanaalplaat 270mm
03 dak +9600
o.k. plafond slaapkamers P +5.975
b.k. dakrand P +7.185
02 tweede verdieping +6400
o.k. plafond slaapkamers P +5.975
o.k. plafond gang P+ 5.600
01 eerste verdieping +3200
o.k. plafond slaapkamers P +2.765
o.k. plafond gang P+ 2.400
Peil = 0

A-A

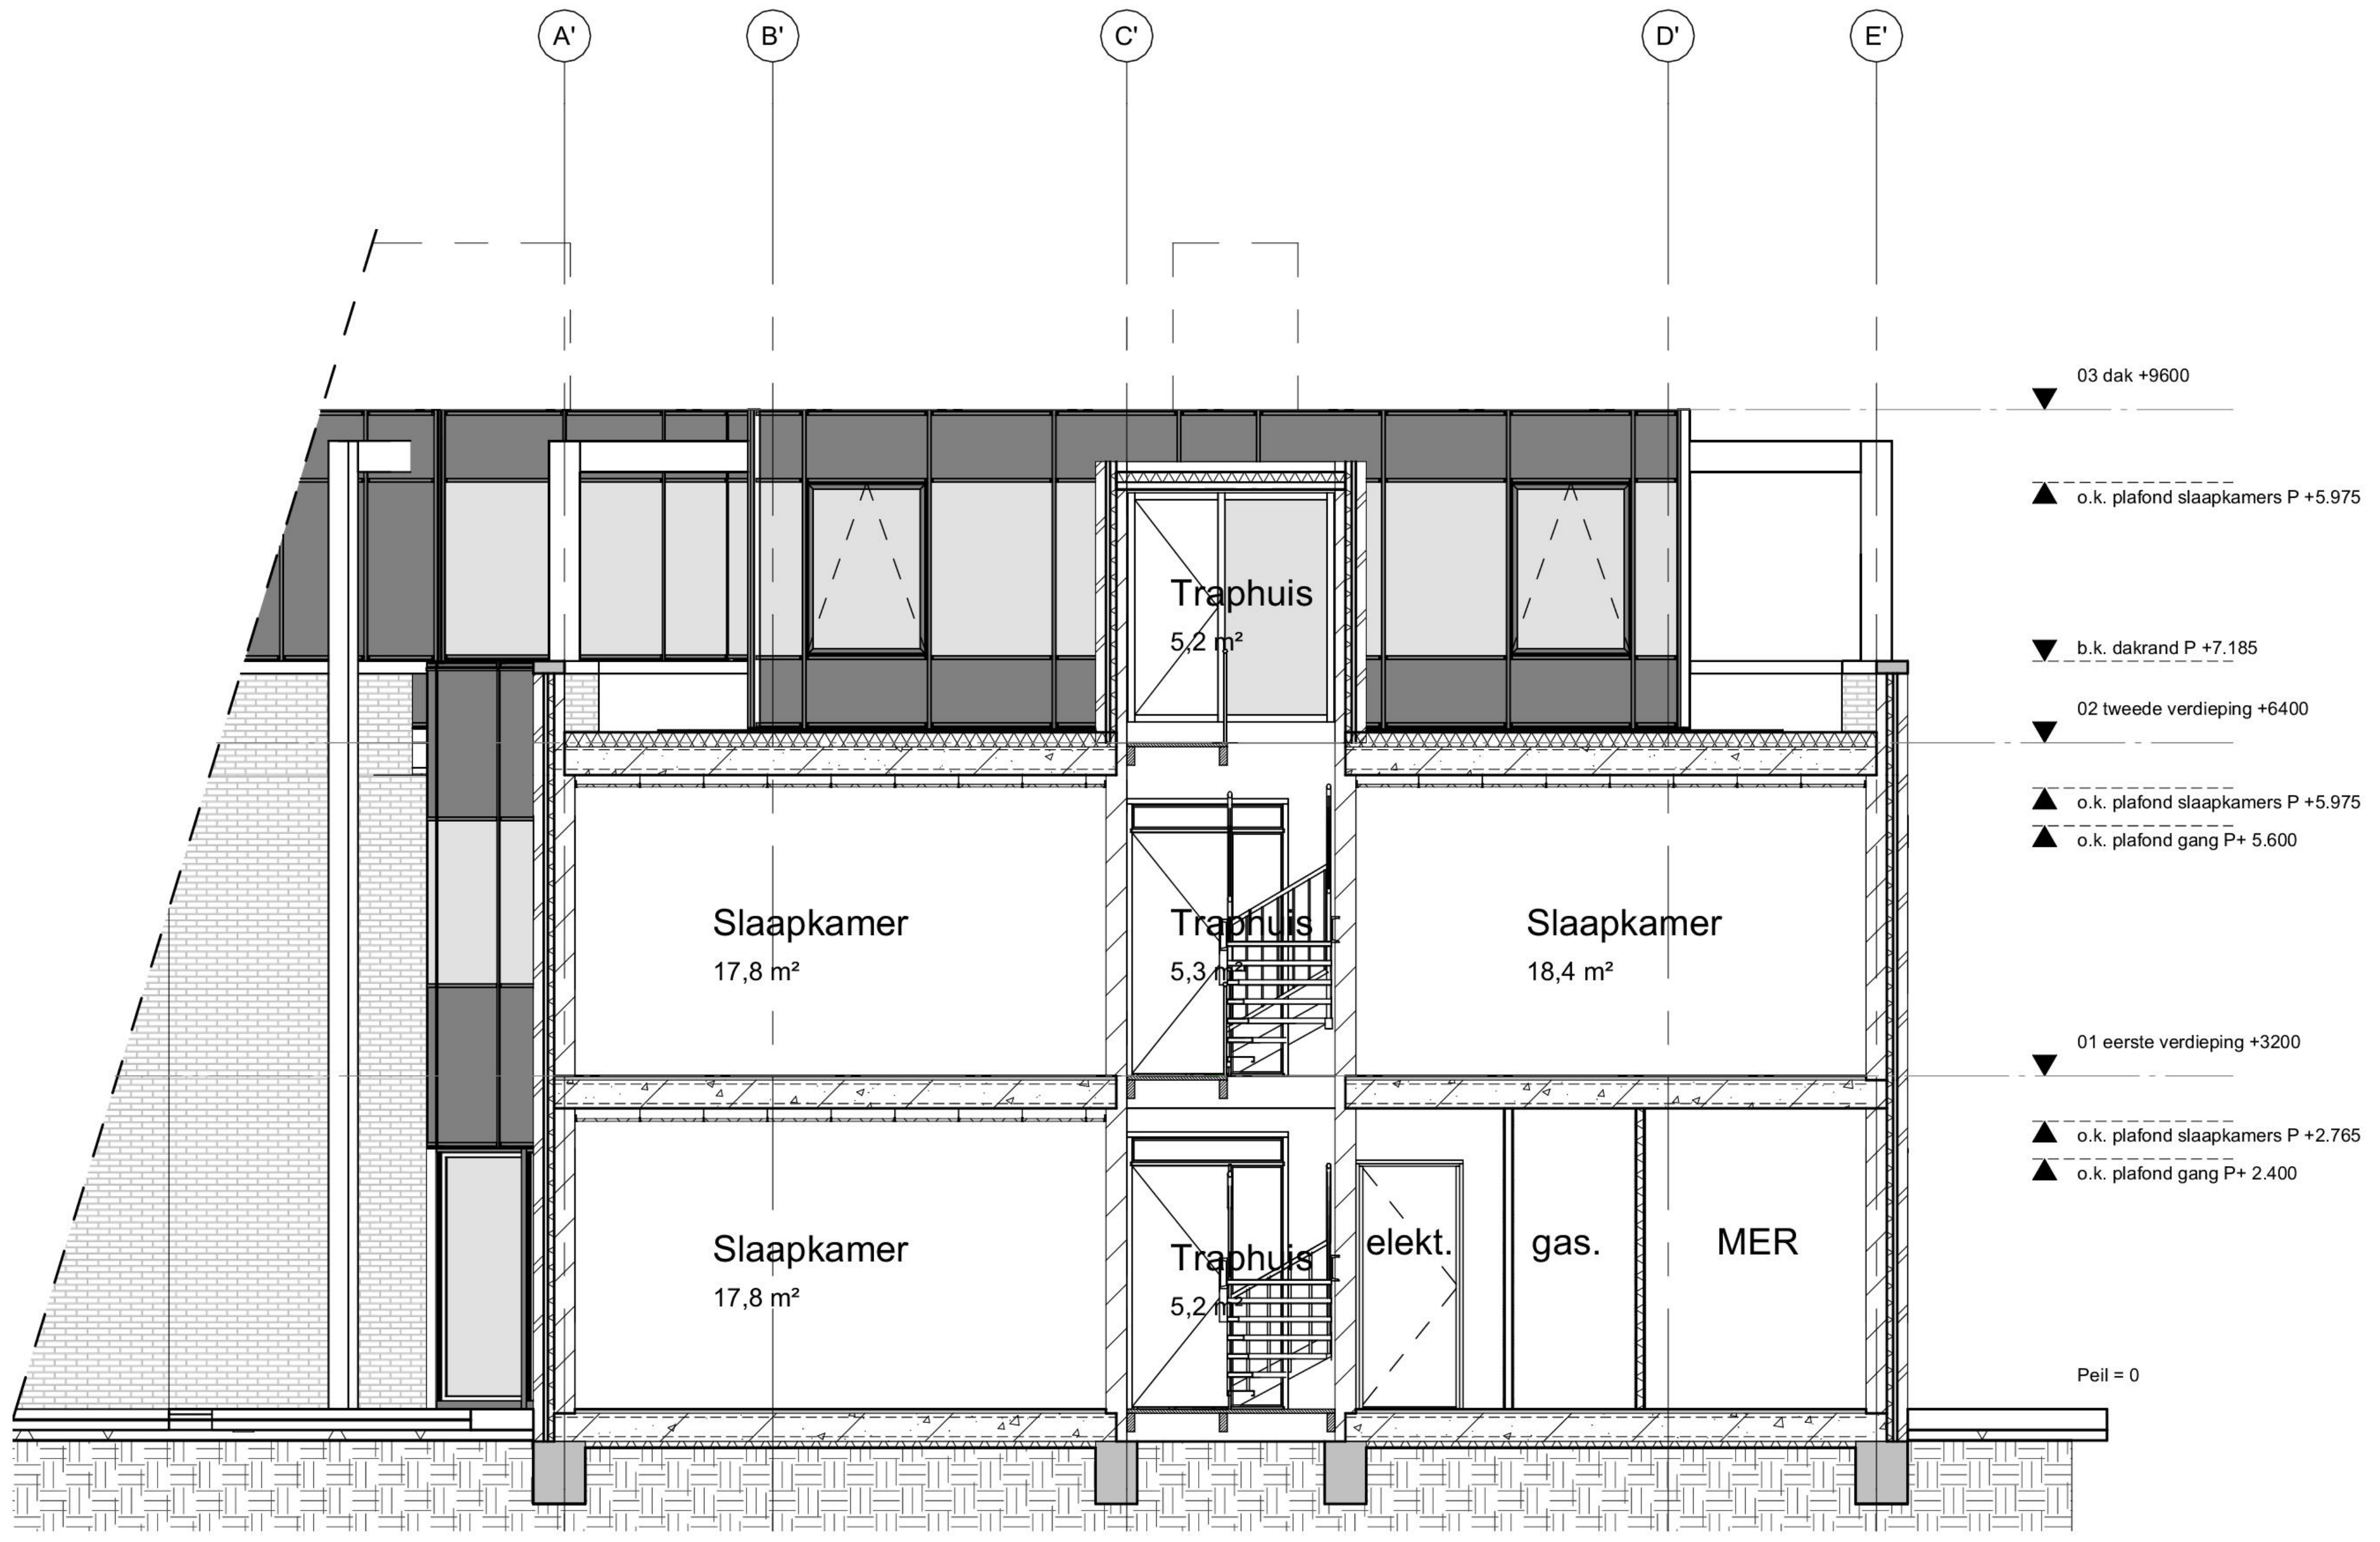
A'
B'
C'
D'
E'
Traphuis
5,2 m²
Slaapkamer
17,8 m²
Traphuis
5,3 m²
Slaapkamer
18,4 m²
Slaapkamer
17,8 m²
Traphuis
5,2 m²
elekt.
gas.
MER
03 dak +9600
o.k. plafond slaapkamers P +5.975
b.k. dakrand P +7.185
02 tweede verdieping +6400
o.k. plafond slaapkamers P +5.975
o.k. plafond gang P+ 5.600
01 eerste verdieping +3200
o.k. plafond slaapkamers P +2.765
o.k. plafond gang P+ 2.400
Peil = 0

A'-A'

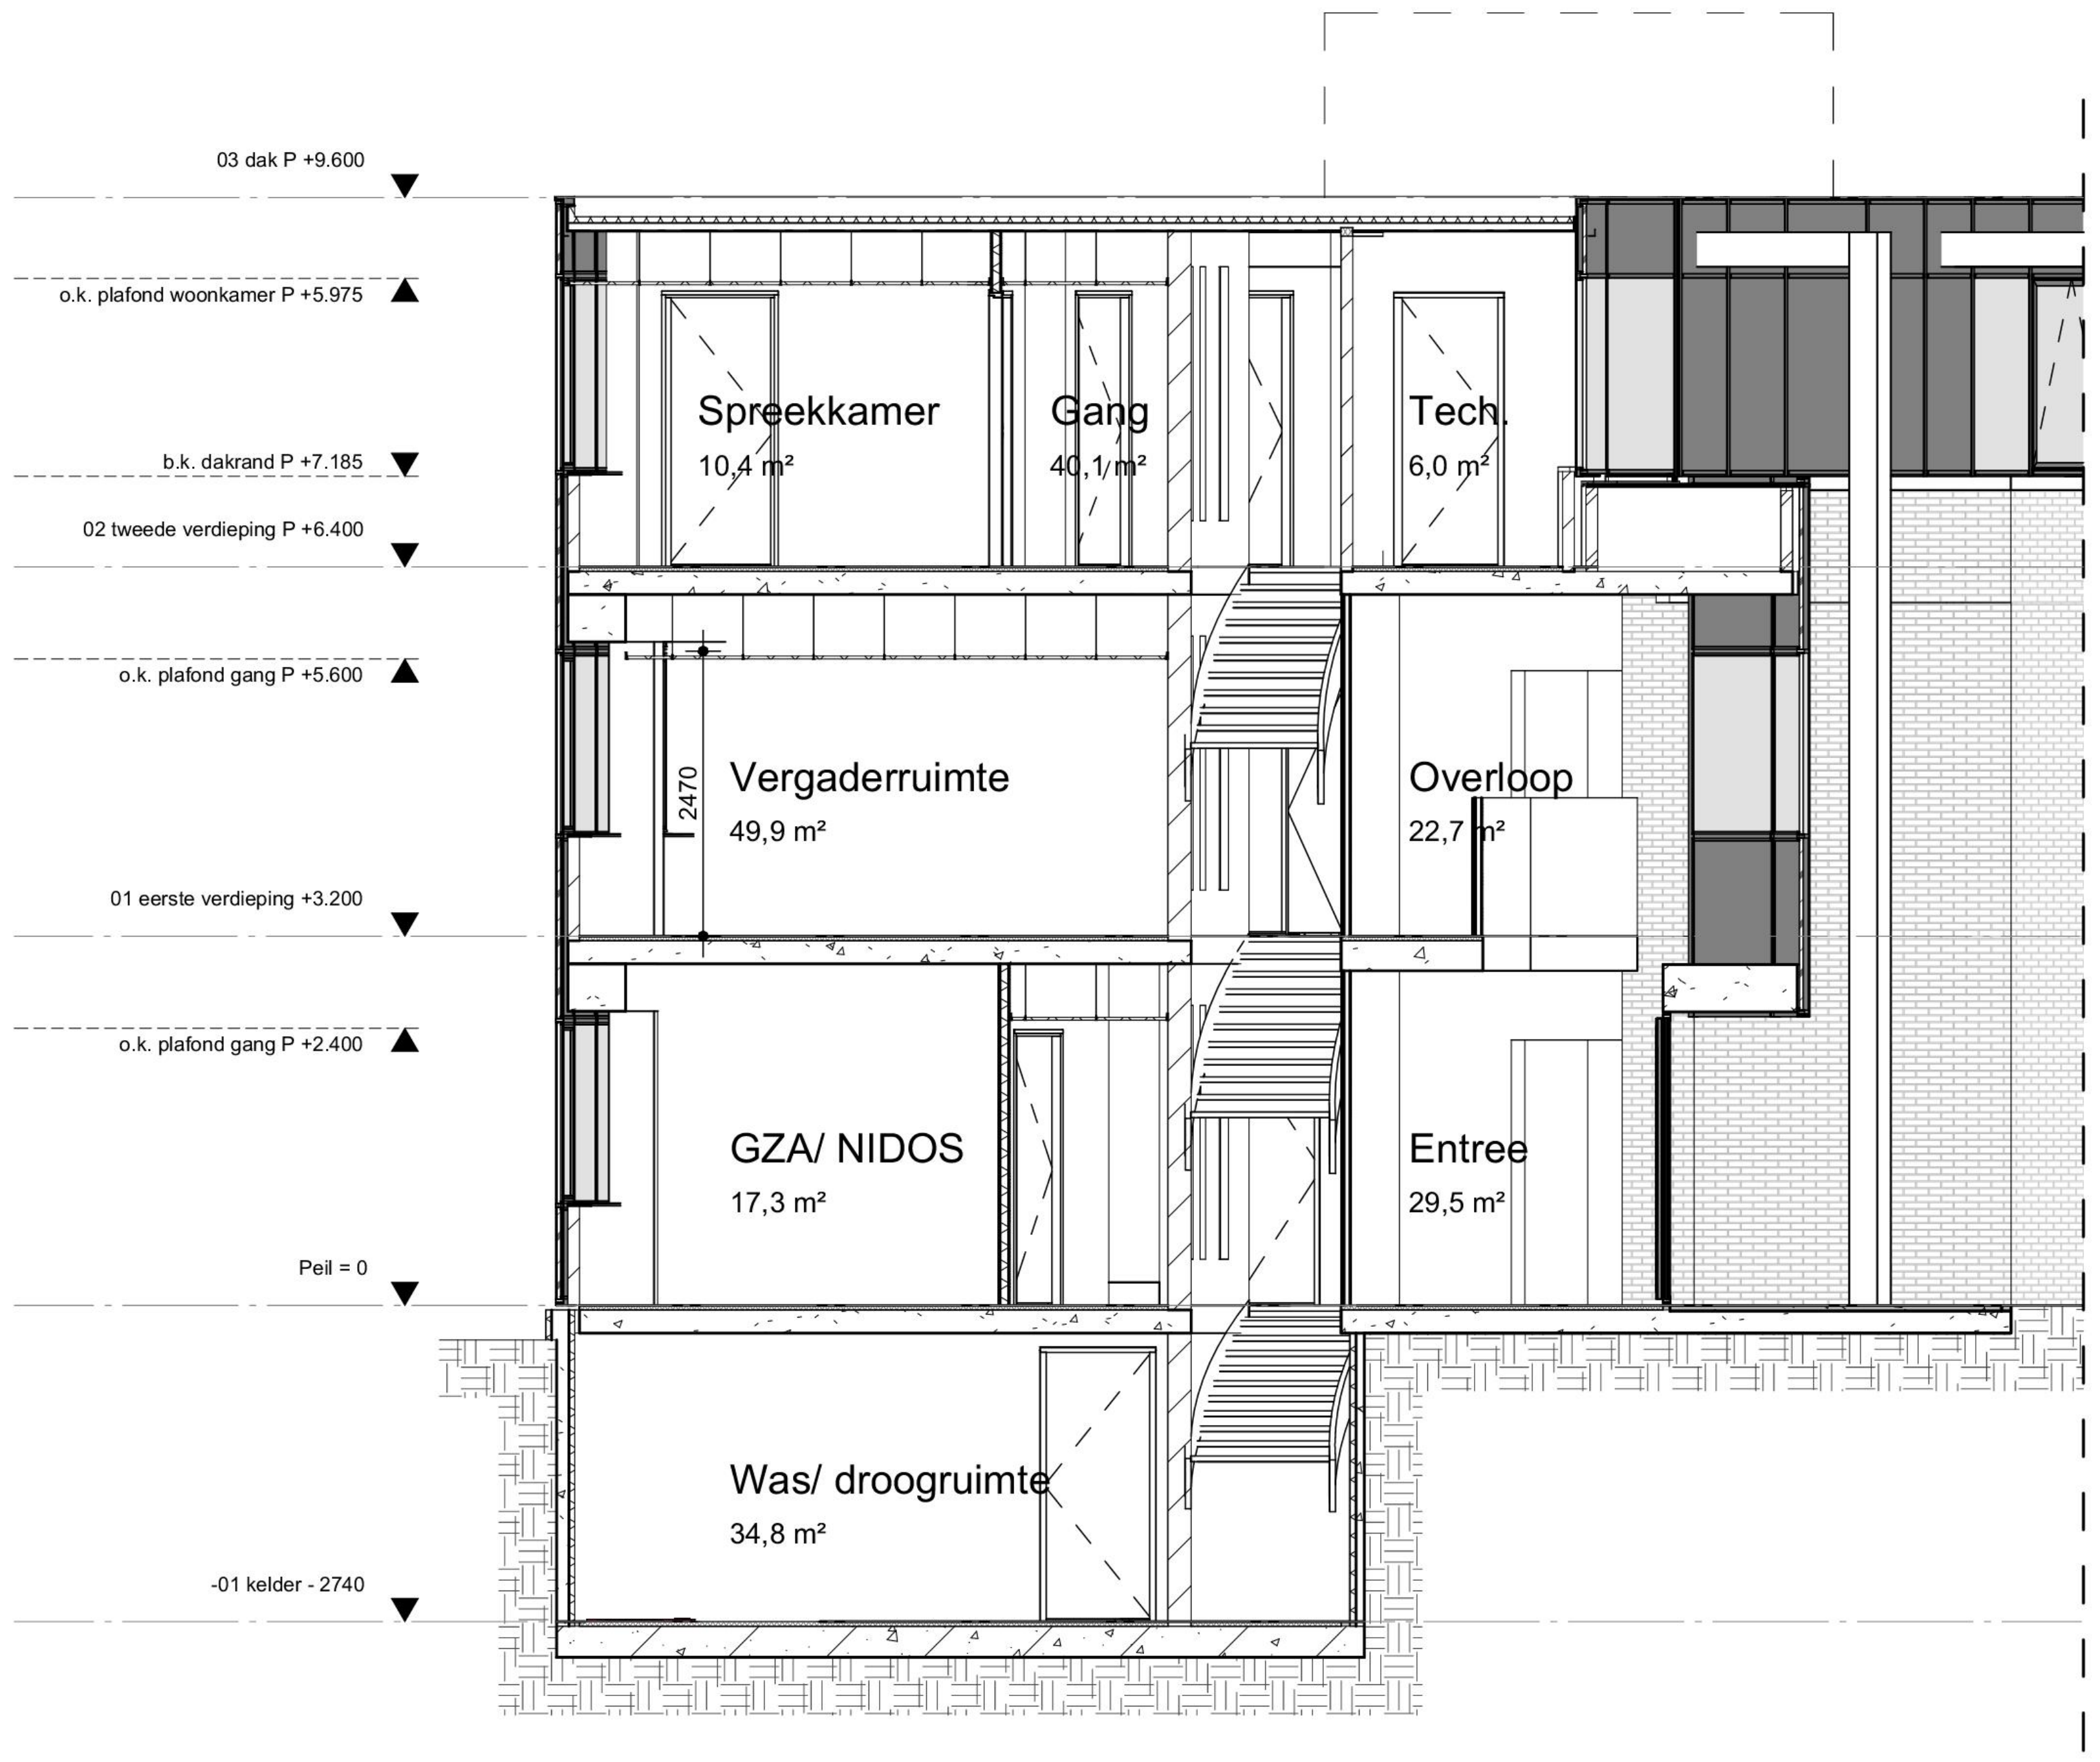
03 dak P +9.600
o.k. plafond woonkamer P +5.975
b.k. dakrand P +7.185
02 tweede verdieping P +6.400
o.k. plafond gang P +5.600
01 eerste verdieping +3.200
o.k. plafond gang P +2.400
Peil = 0
-01 kelder - 2740
Spreekkamer
10,4 m²
Gang
40,1 m²
Tech.
6,0 m²
Vergaderruimte
49,9 m²
2470
Overloop
22,7 m²
GZA/ NIDOS
17,3 m²
Entree
29,5 m²
Was/ droogruimte
34,8 m²

B-B

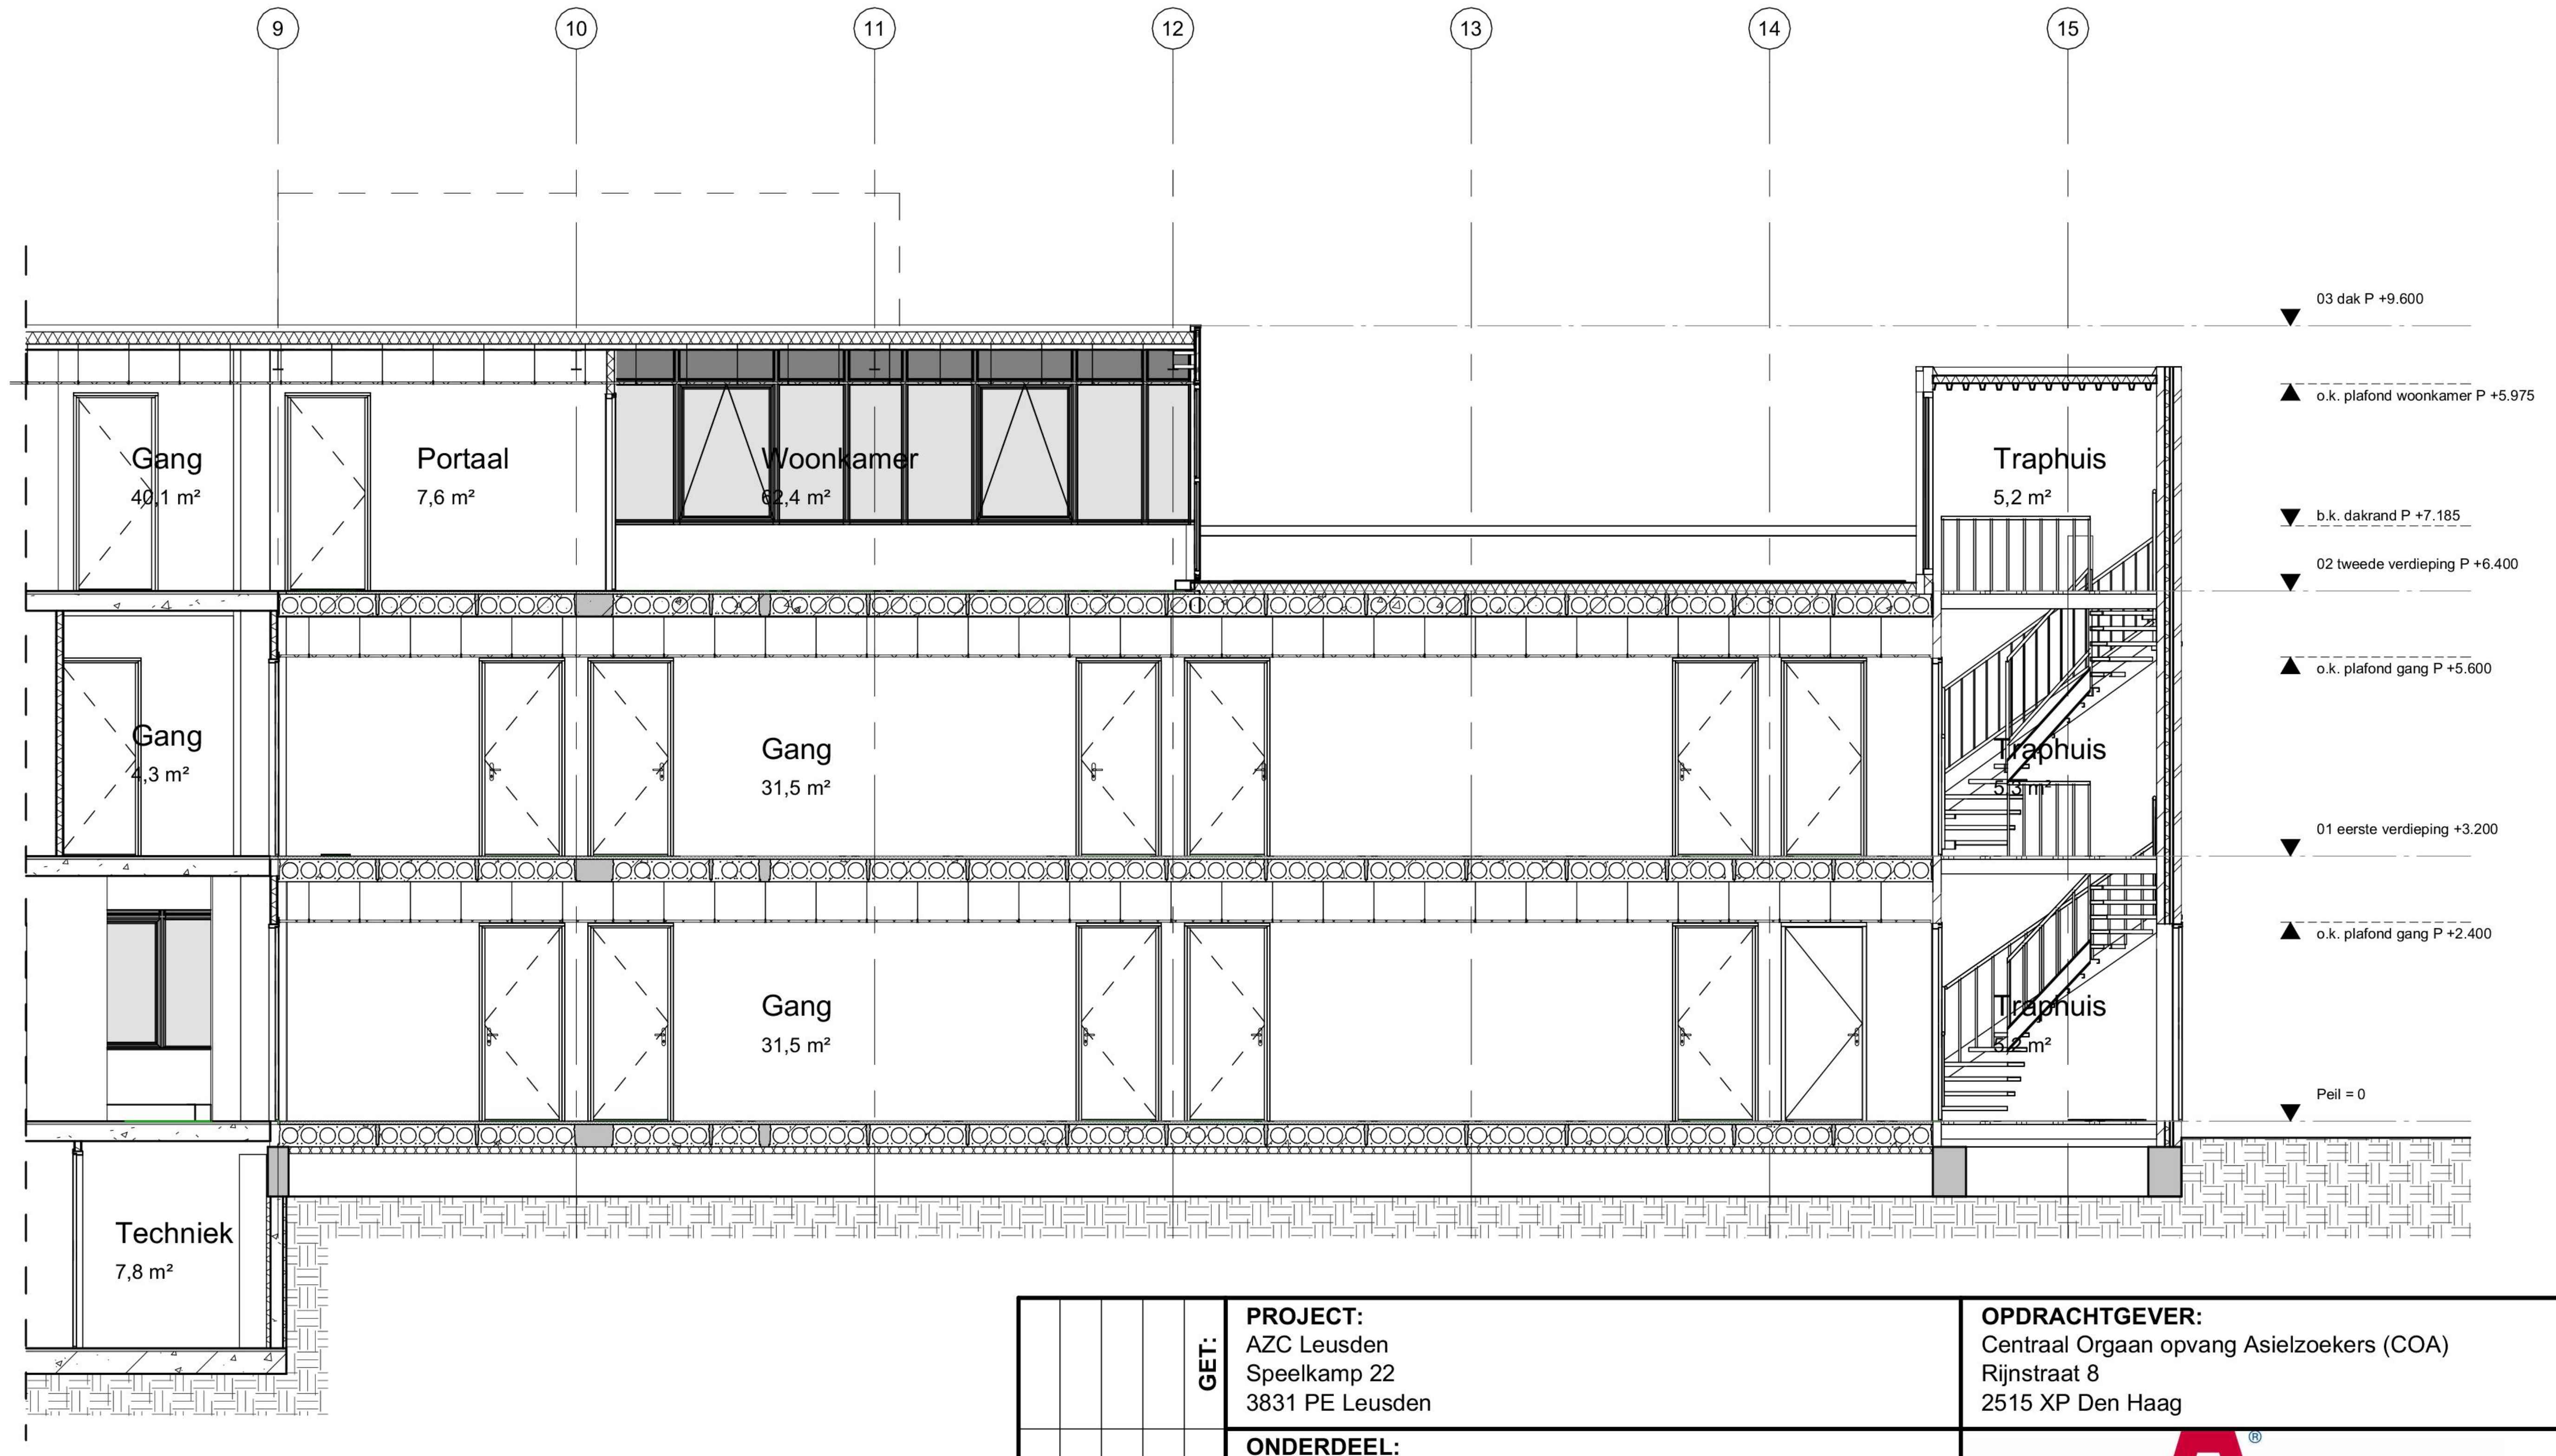
9
10
11
12
13
14
15
Gang
40,1 m²
Portaal
7,6 m²
Woonkamer
62,4 m²
Traphuis
5,2 m²
Gang
4,3 m²
Gang
31,5 m²
Traphuis
5,3 m²
Gang
31,5 m²
Traphuis
5,2 m²
Techniek
7,8 m²
03 dak P +9.600
o.k. plafond woonkamer P +5.975
b.k. dakrand P +7.185
02 tweede verdieping P +6.400
o.k. plafond gang P +5.600
01 eerste verdieping +3.200
o.k. plafond gang P +2.400
Peil = 0

C-C

⬚ Luchtbehandelingskast binnen voorwaarden voor vergunningvrije bouwwerken

Alle maten in het werk te controleren

WIJZ:	DATUM:	GET:
01		
02		
03		
04		

PROJECT:
AZC Leusden
Speelkamp 22
3831 PE Leusden

OPDRACHTGEVER:
Centraal Orgaan opvang Asielzoekers (COA)
Rijnstraat 8
2515 XP Den Haag

ONDERDEEL:

Doorsnede

TEKENINGNR:	BA0-4101	**FORMAAT:**	A2
PROJECTNR:	2023P101	**SCHAAL:**	1:100
FASE:	DO+	**D.D.:**	22-12-2023
STATUS:	Definitief	**GETEKEND:**	[redacted]

BOUWKUNDIGE BEGELEIDINGS ADVIESGROEP

COA Centraal Orgaan opvang asielzoekers

CAD-tekening, geen handmatige wijziging toegestaan