




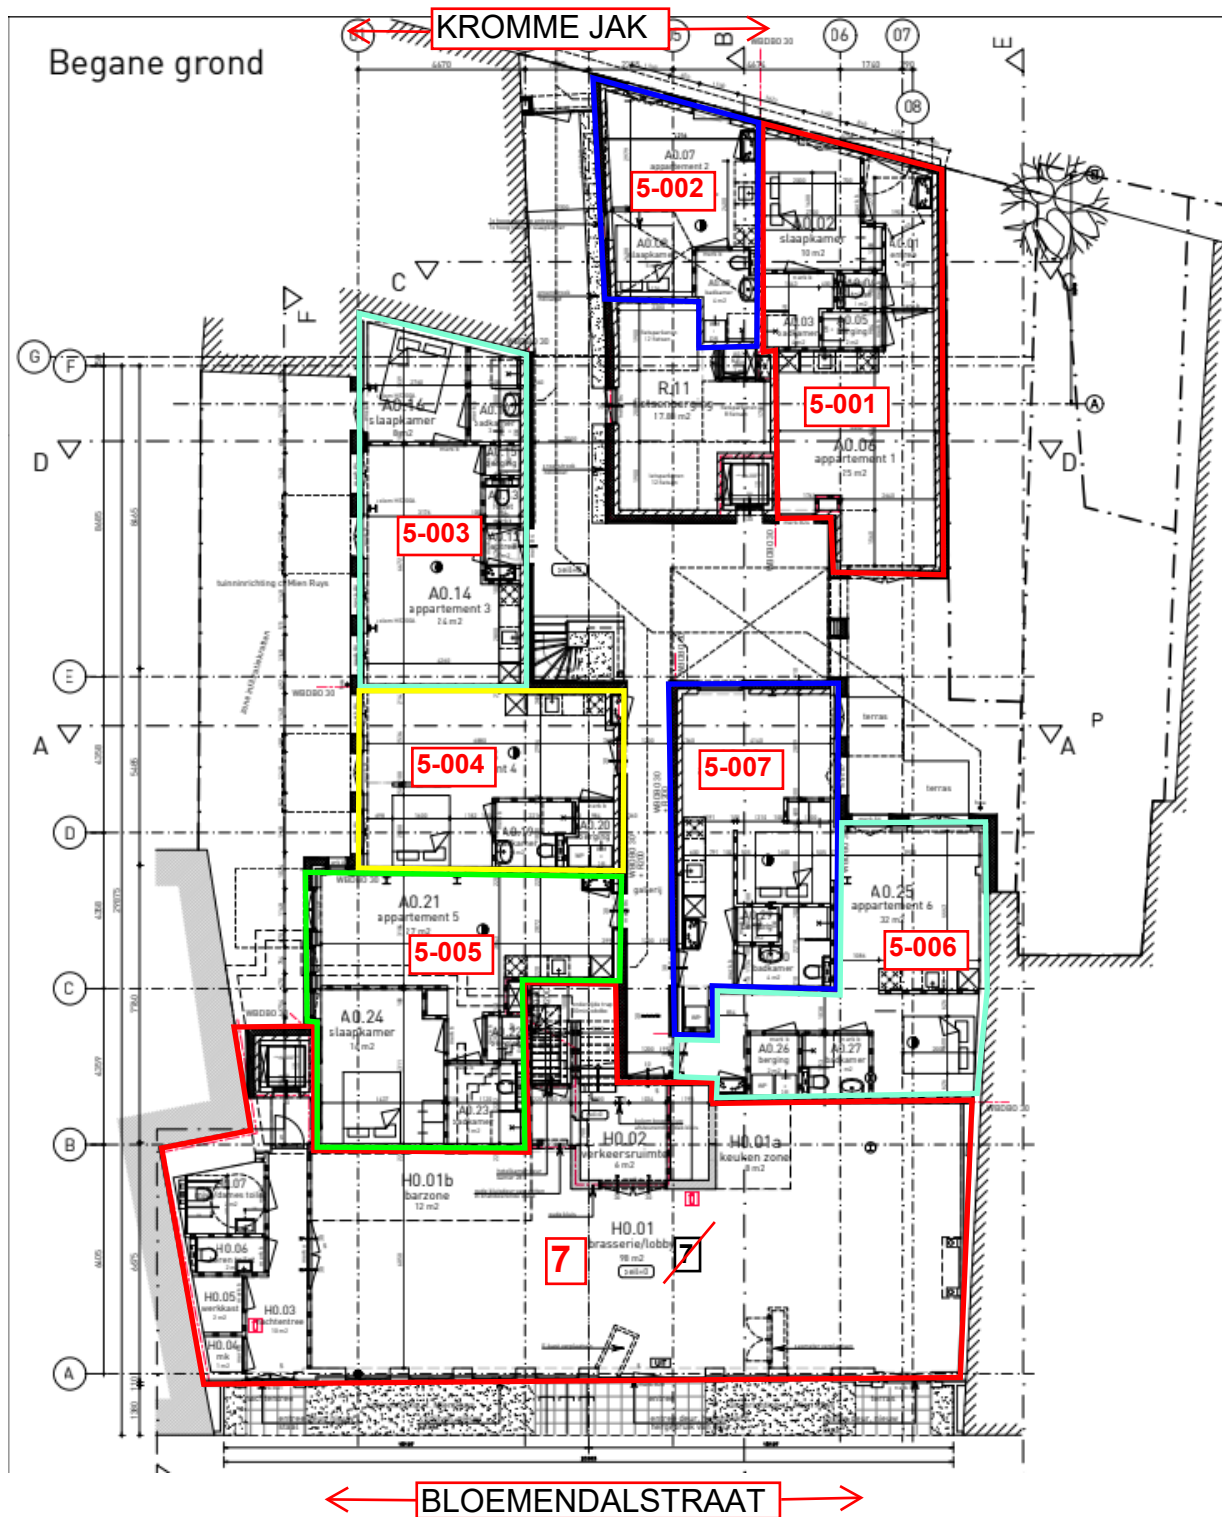


1e verdieping

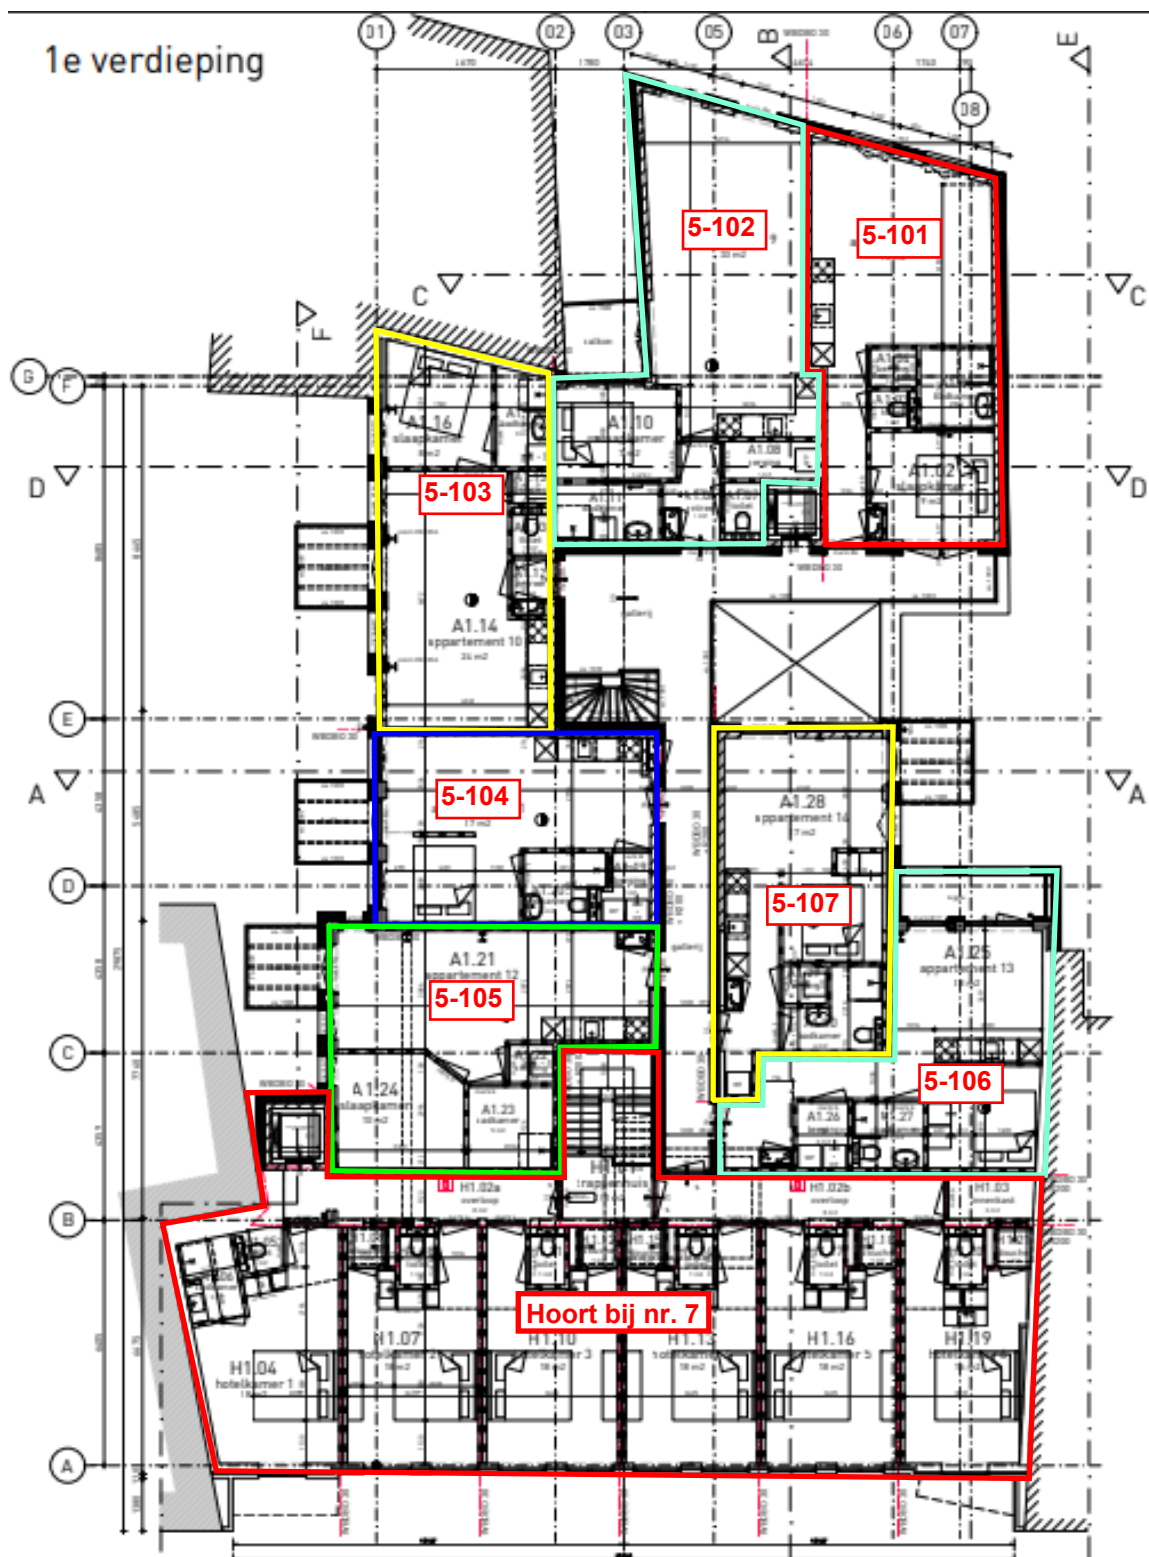

2e verdieping

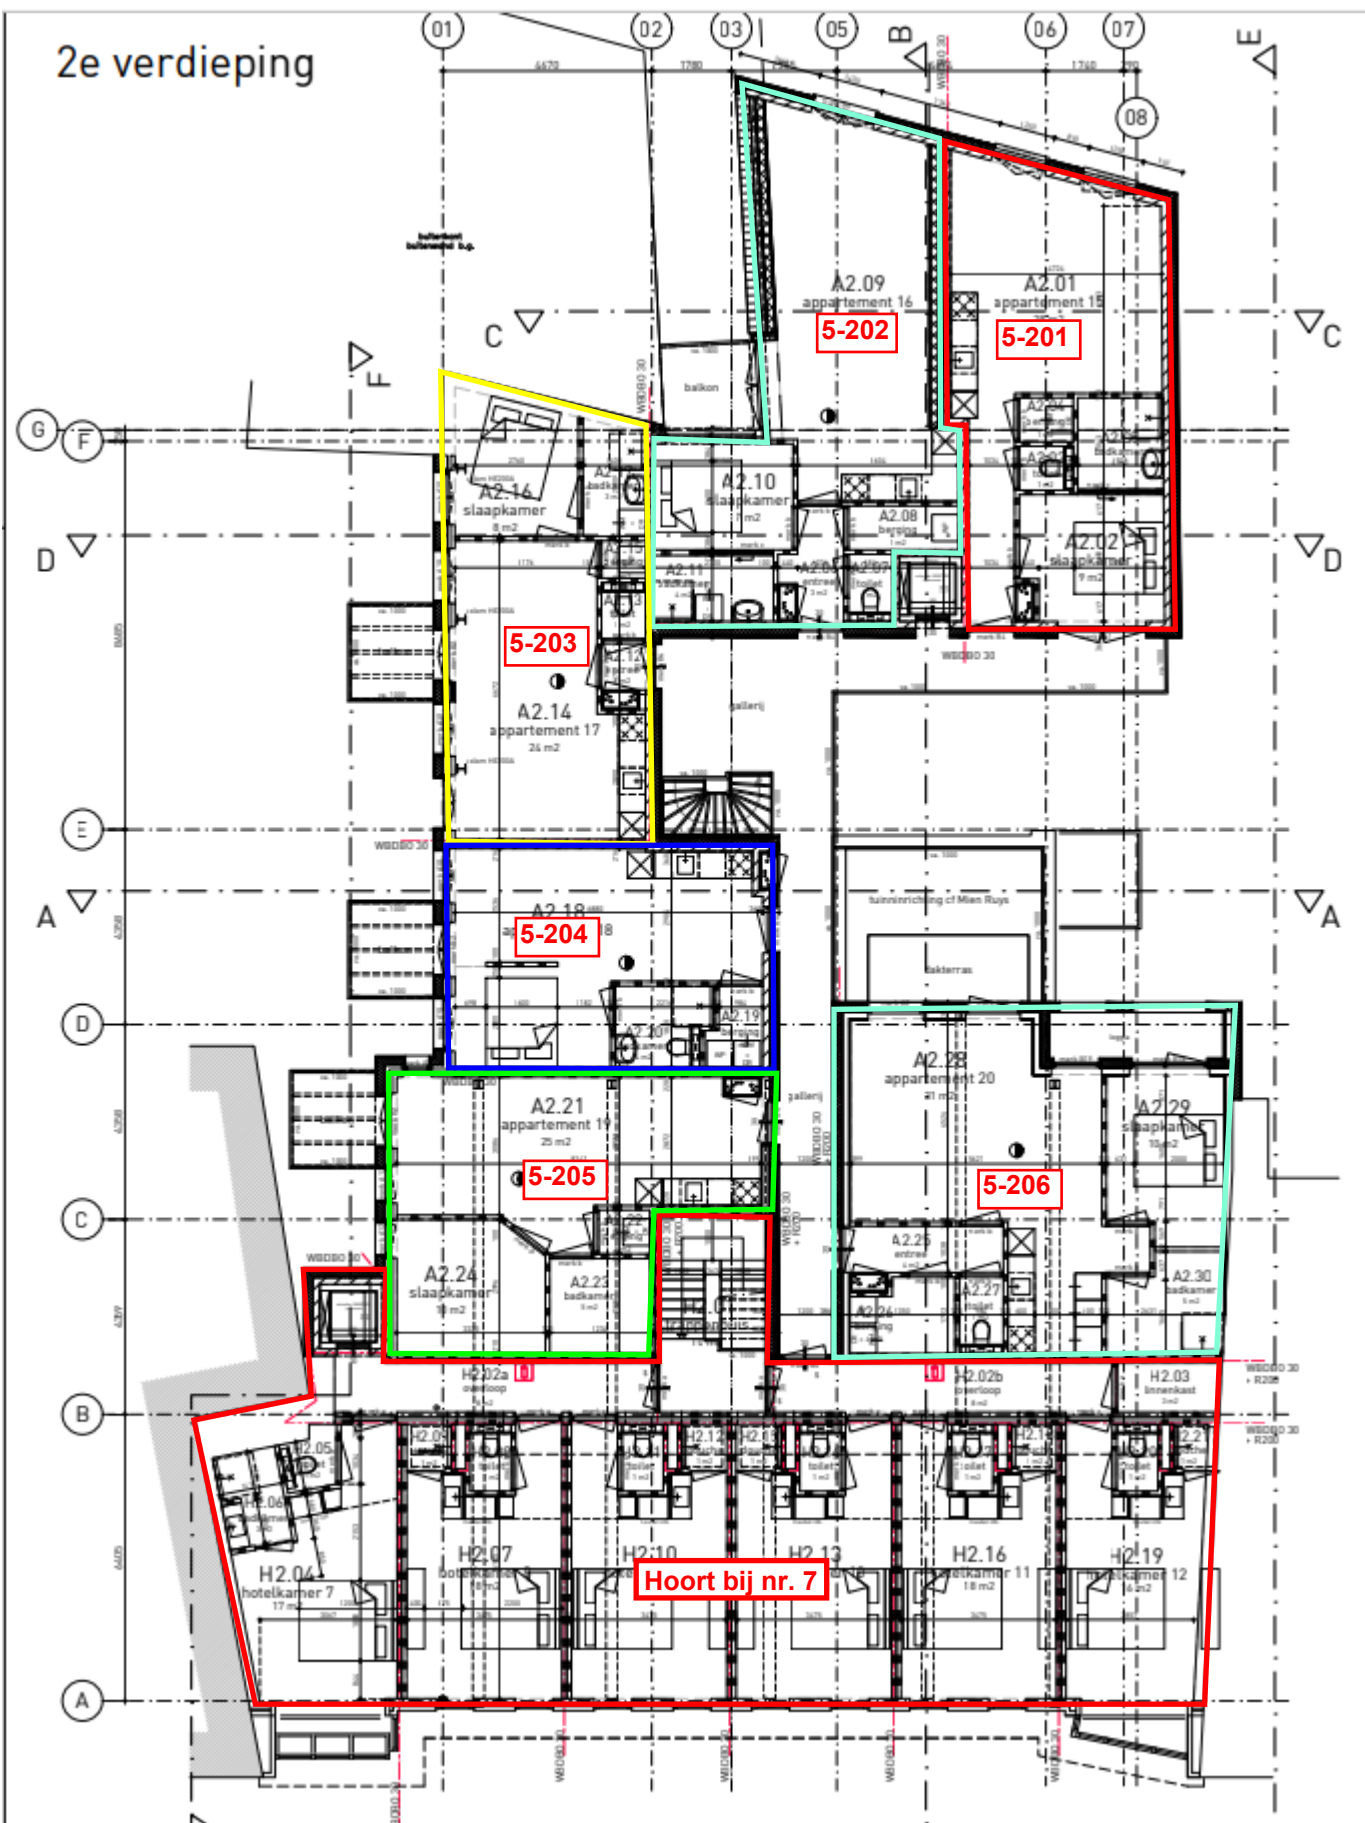

3e verdieping

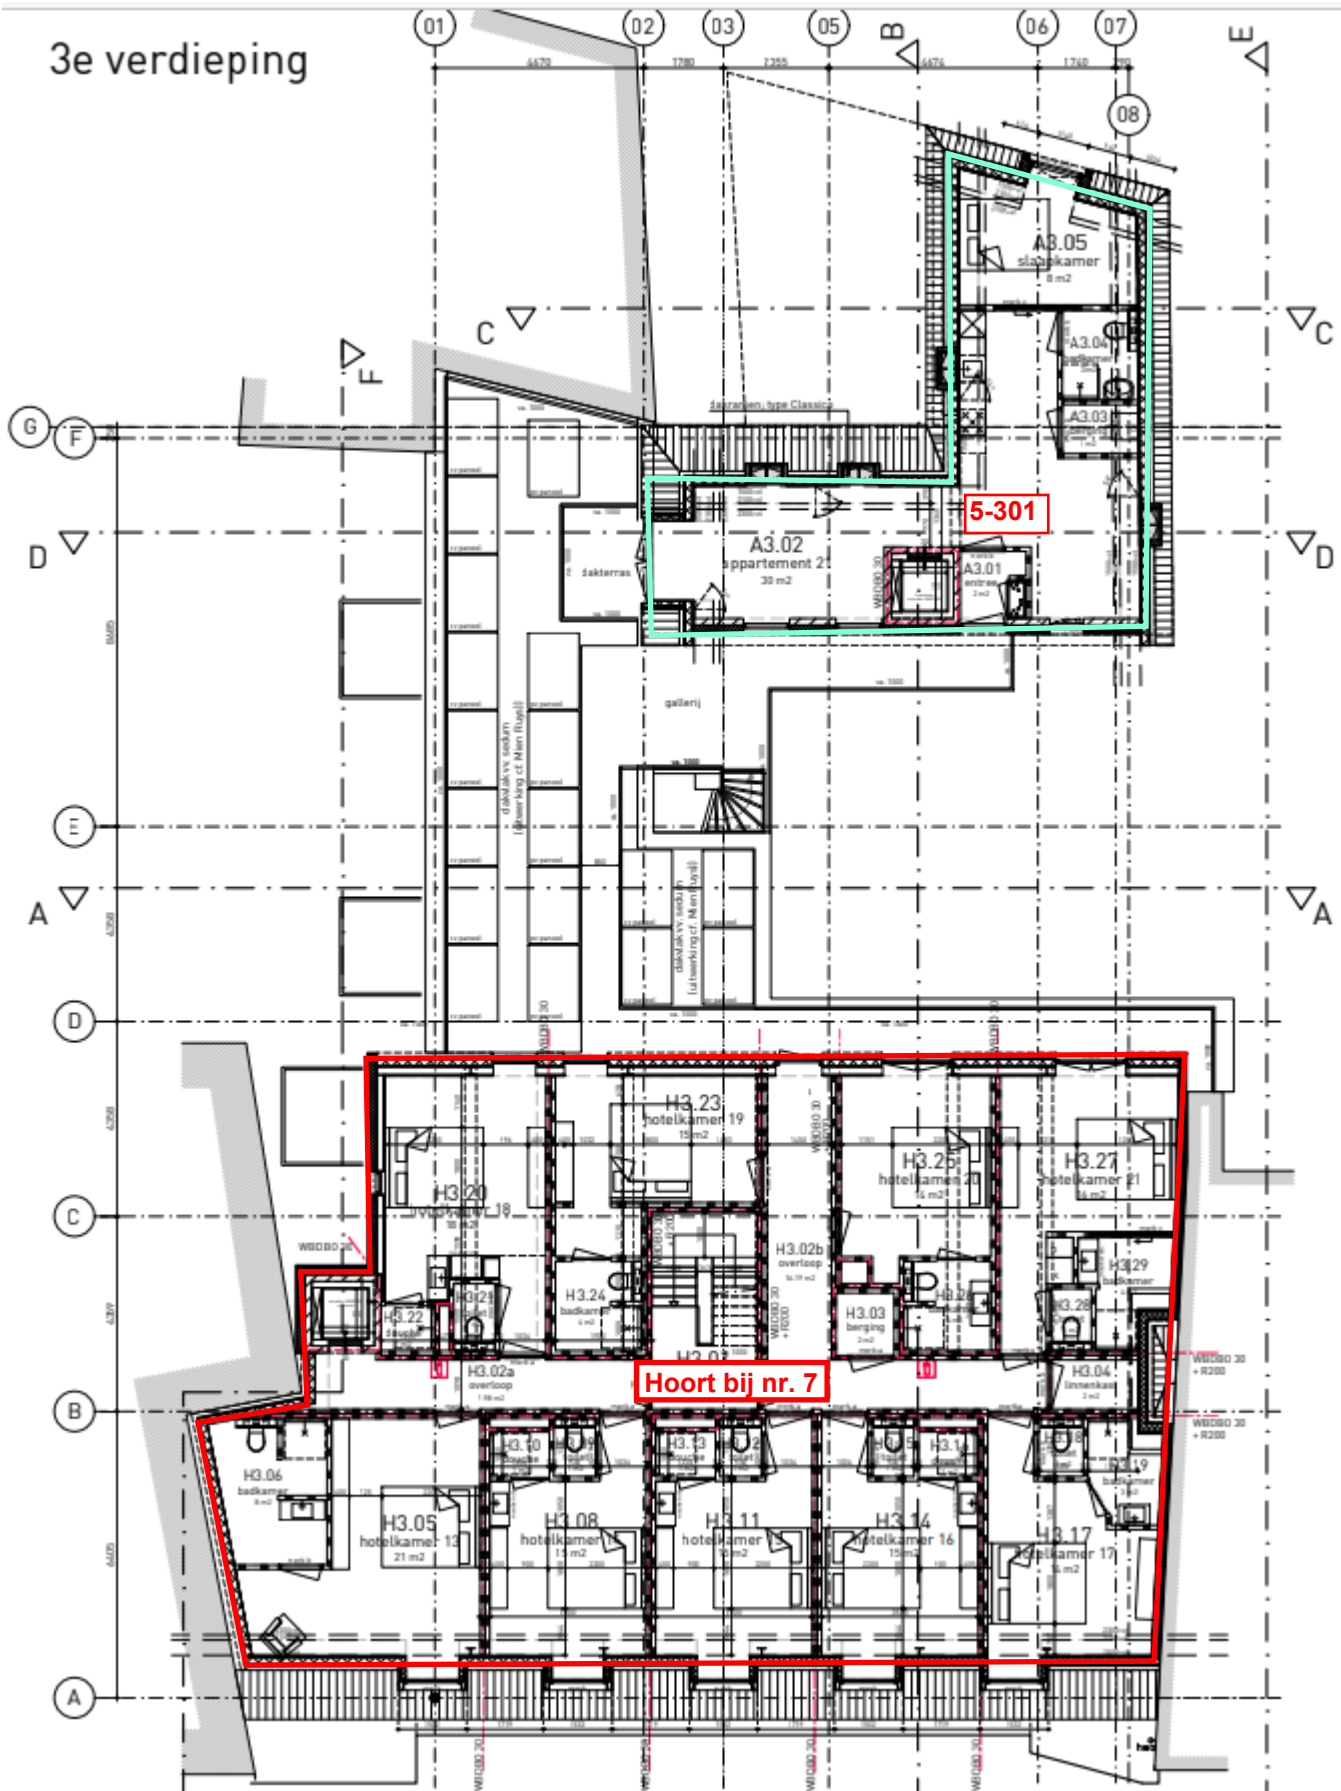

Kelder

