



PROJECTIE ONDERGRONDSE INFRA OP PLAN

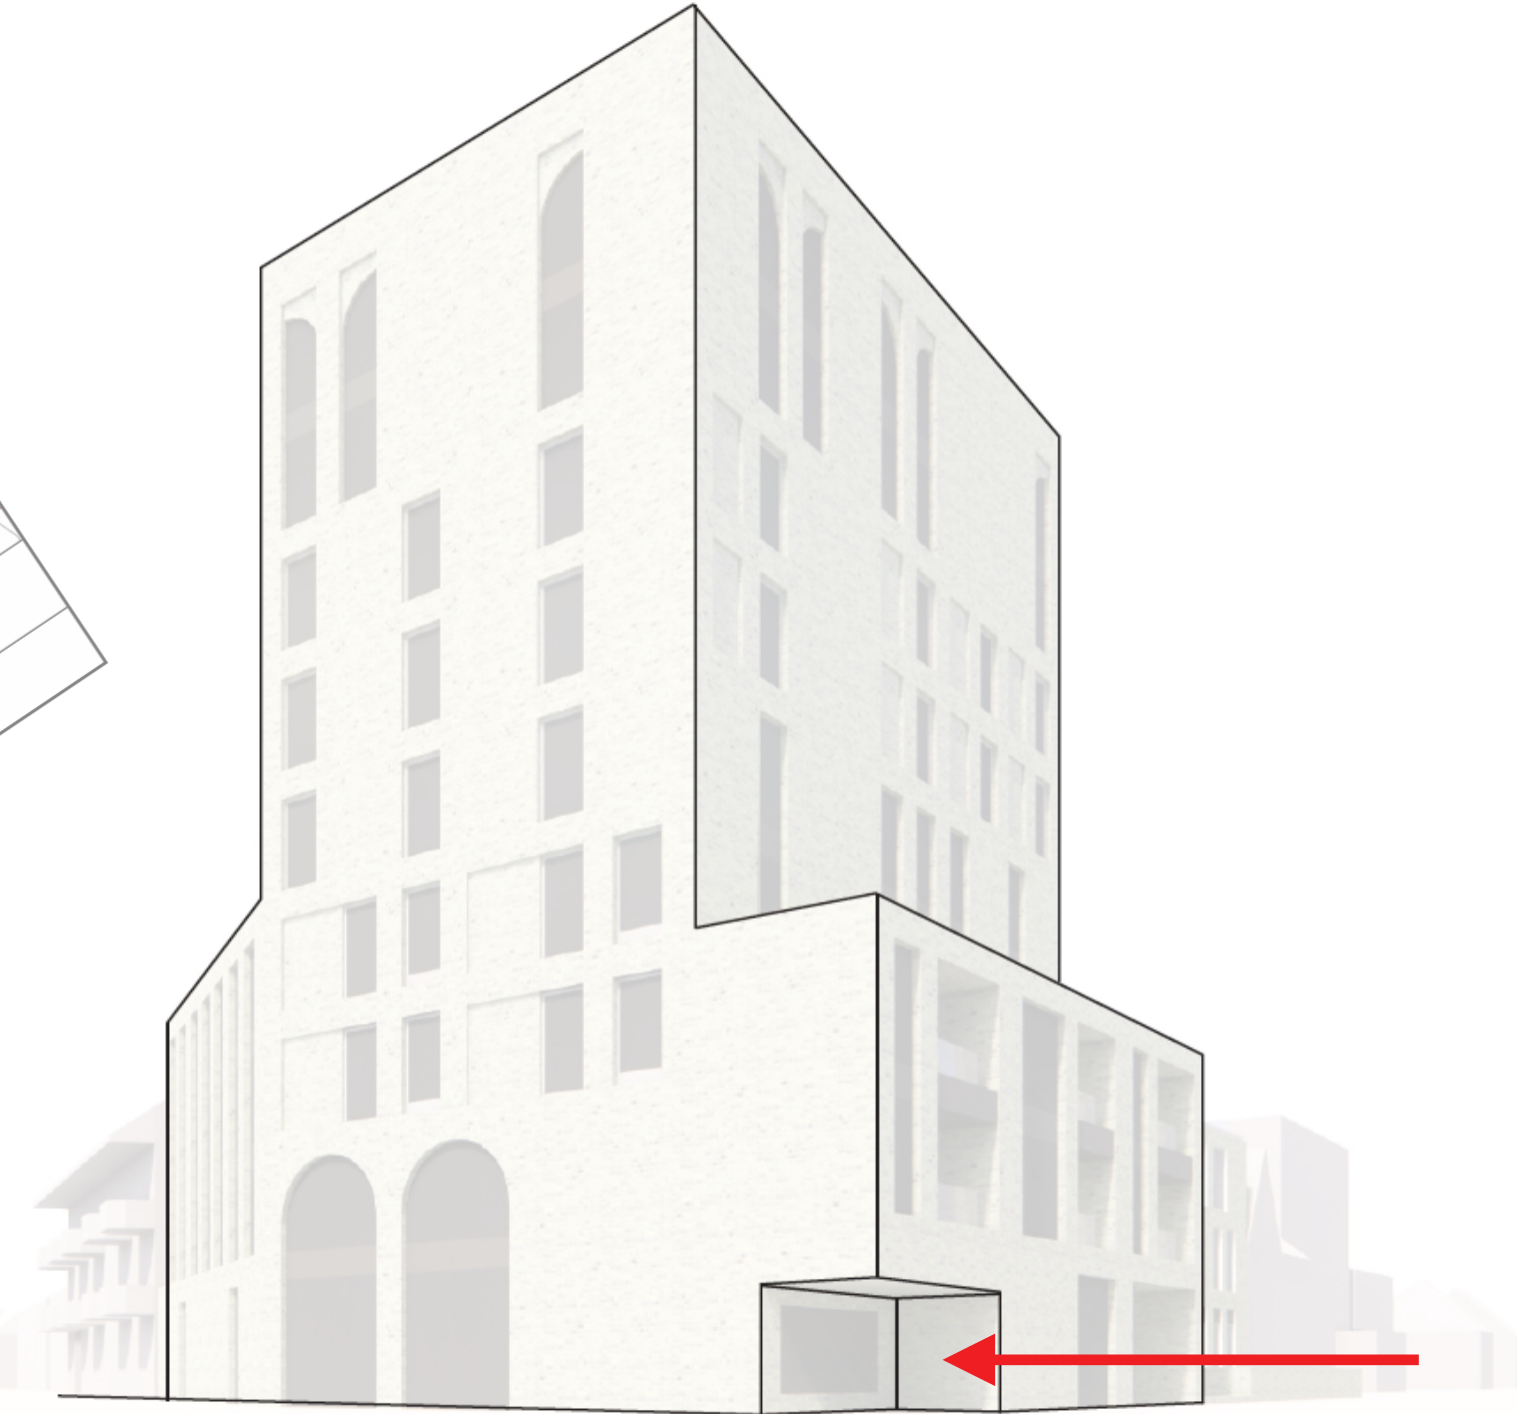

AANWEZIGE NUTSTRACE

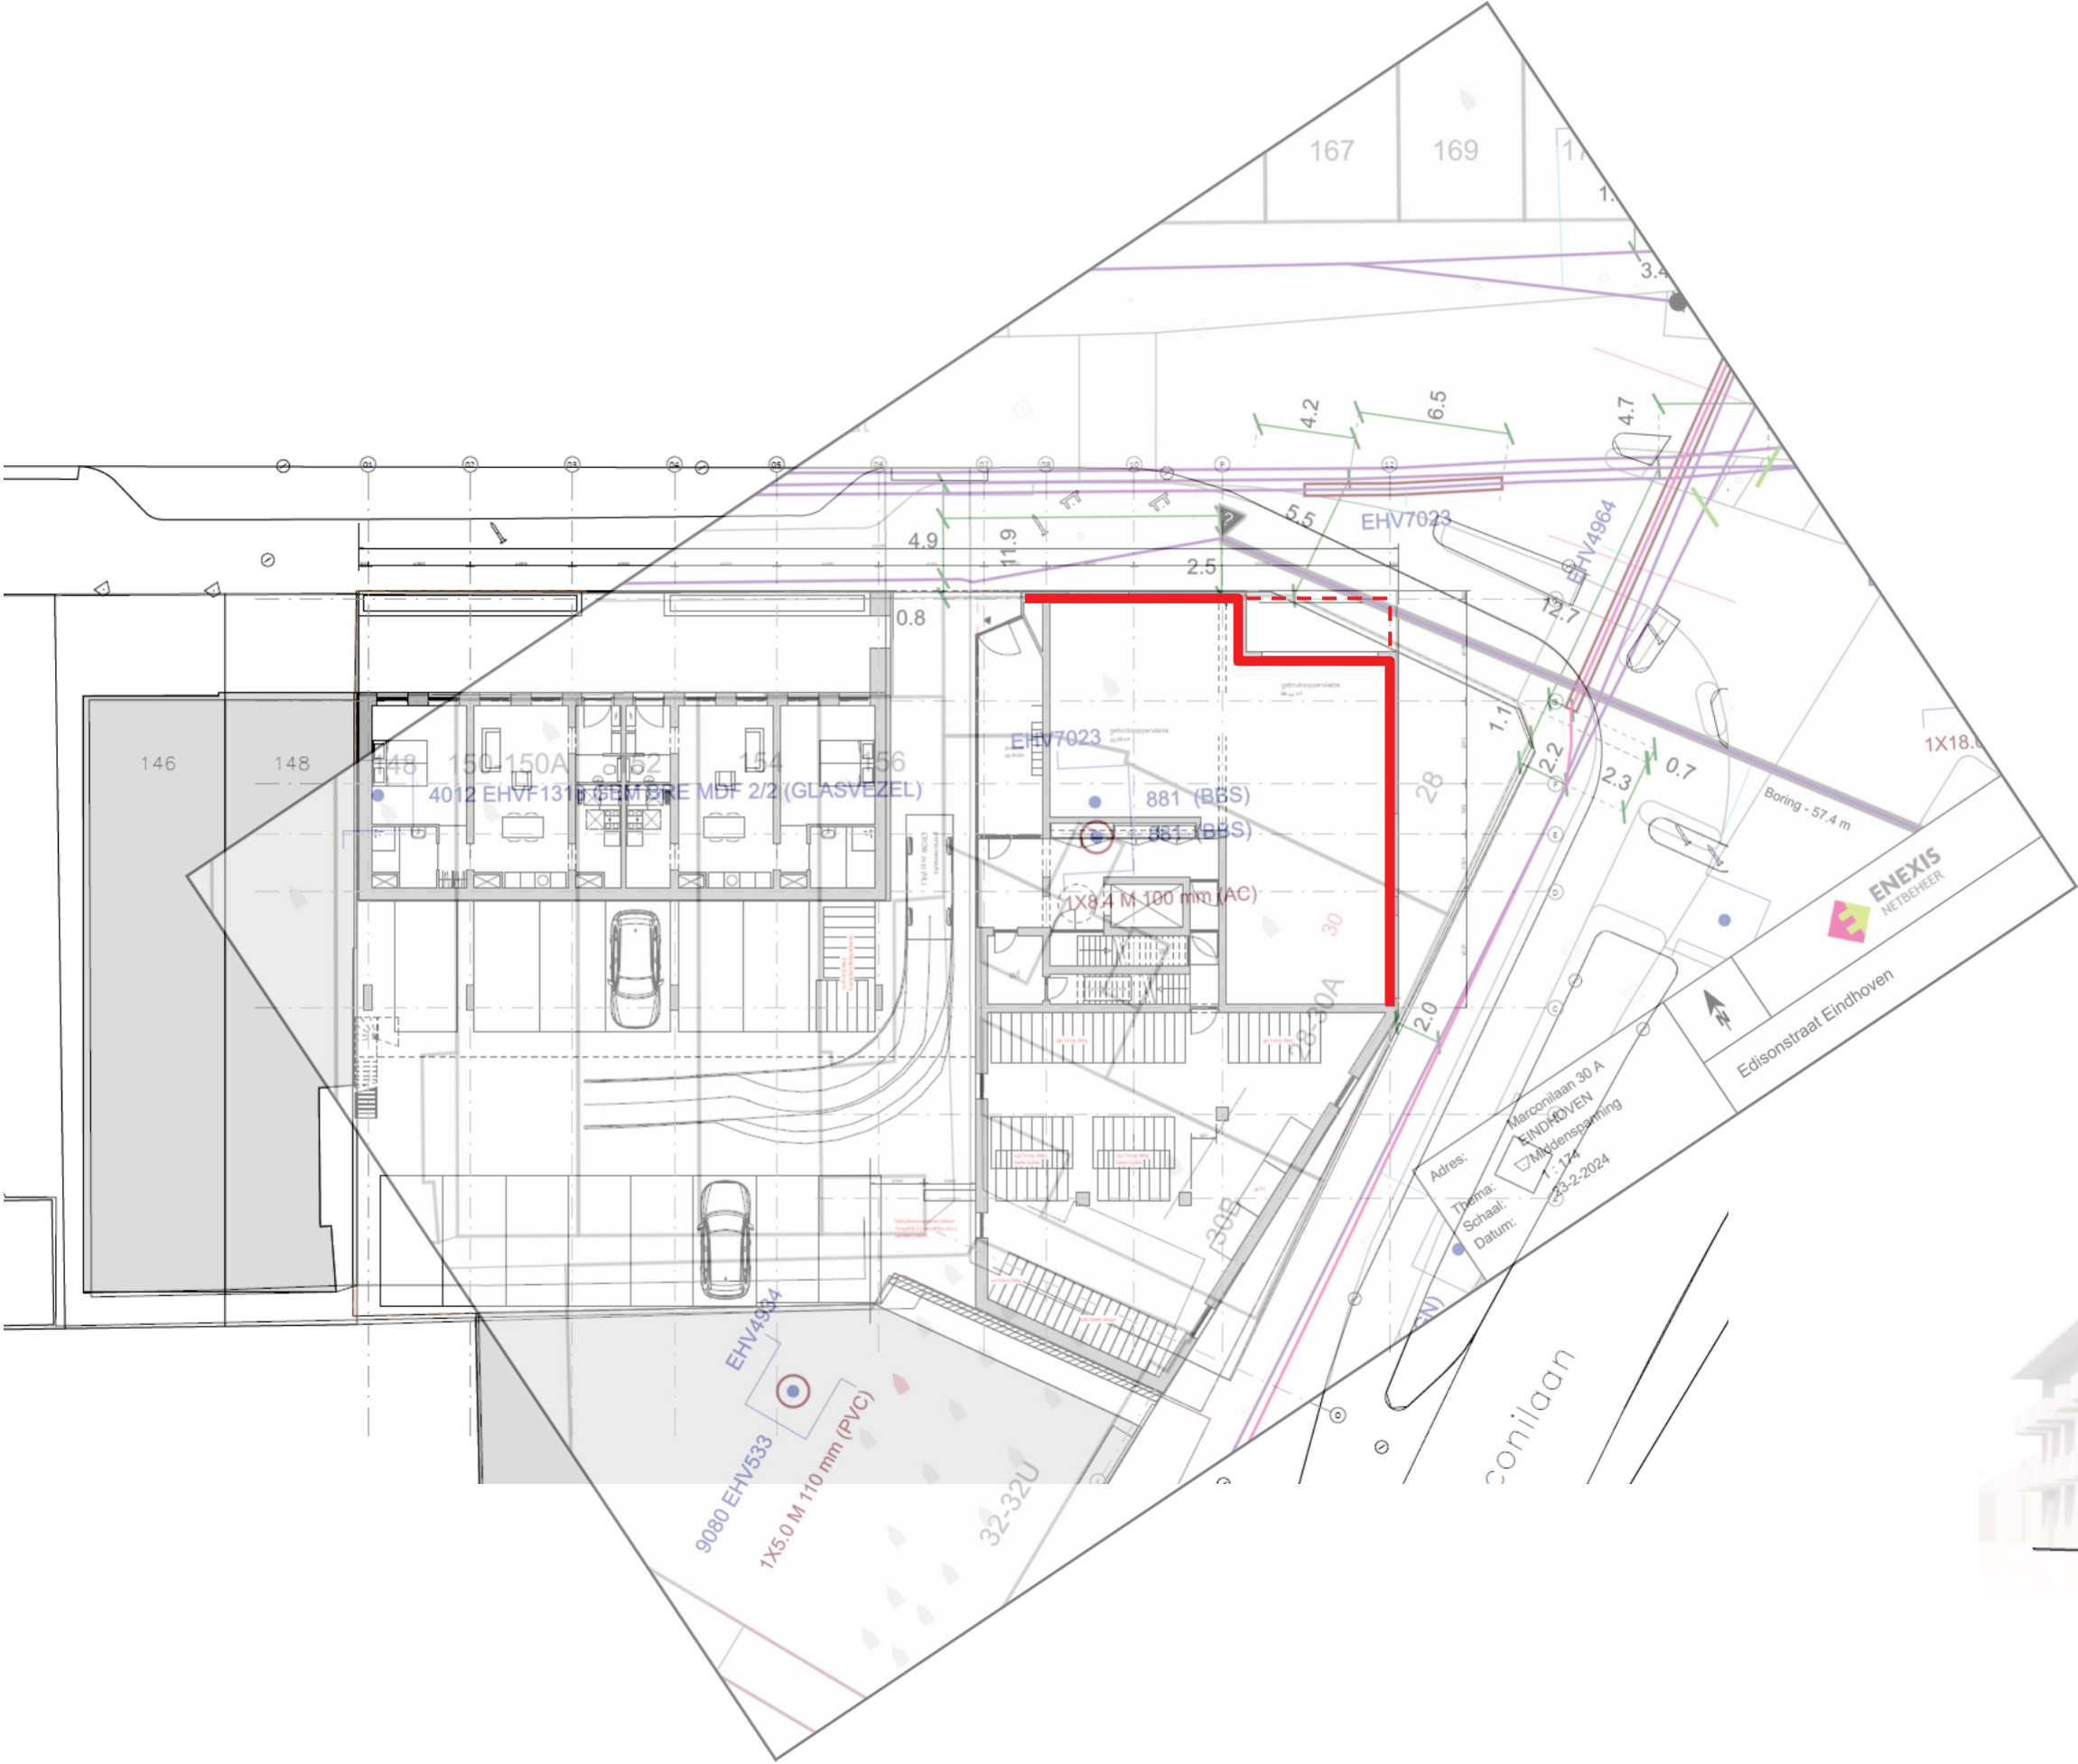