



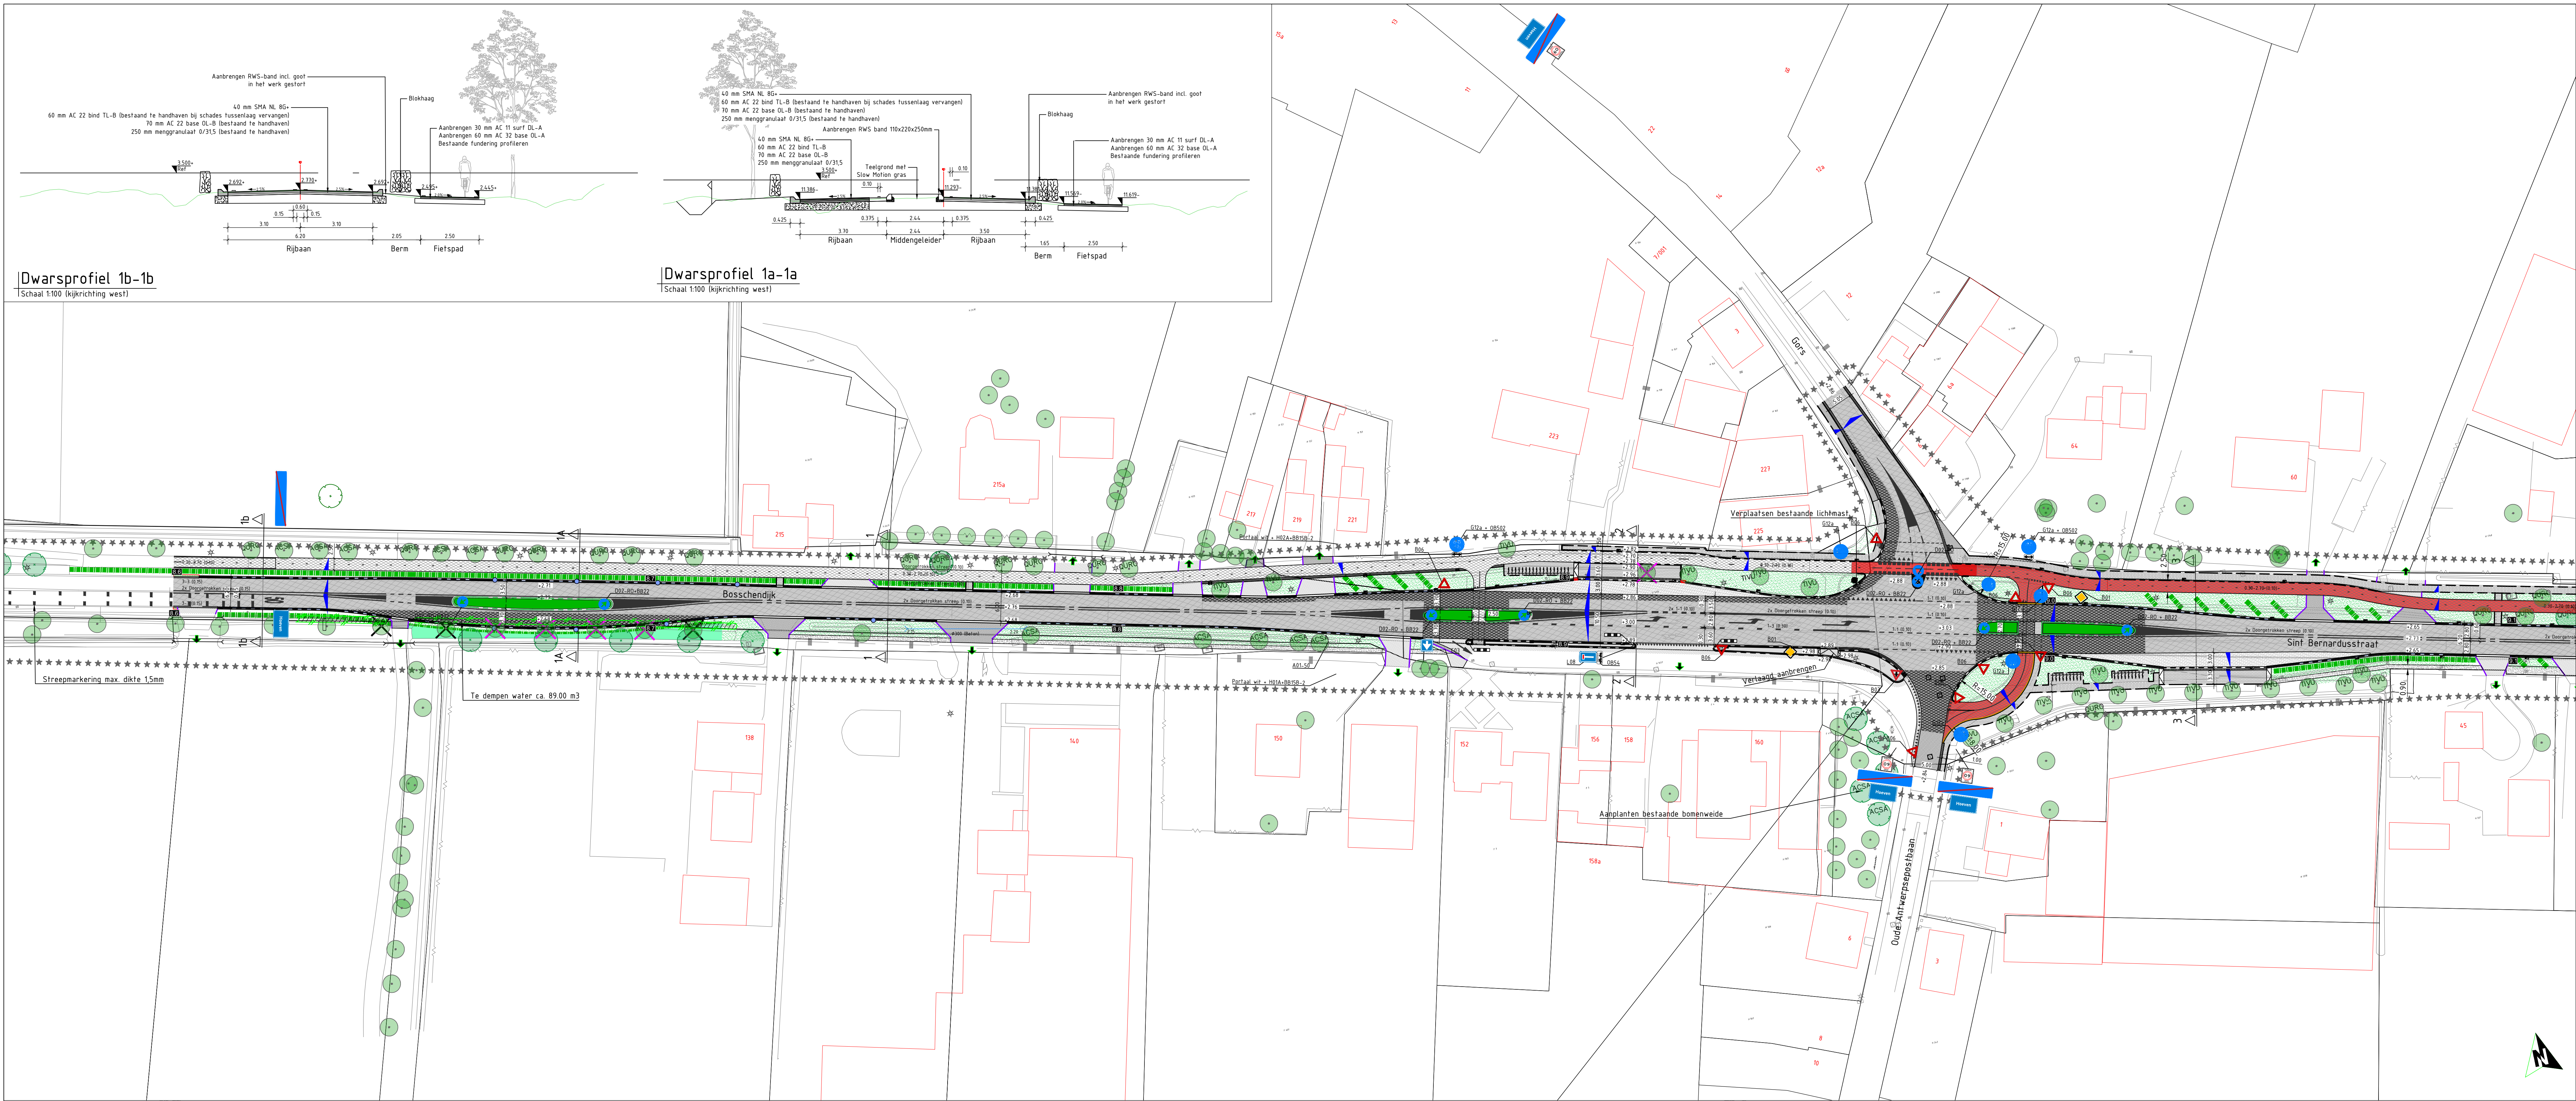


Dwarsprofiel 1b-1b  
[Schaal 1:100 (rijrichting west)]


Dwarsprofiel 1a-1a  
[Schaal 1:100 (rijrichting west)]

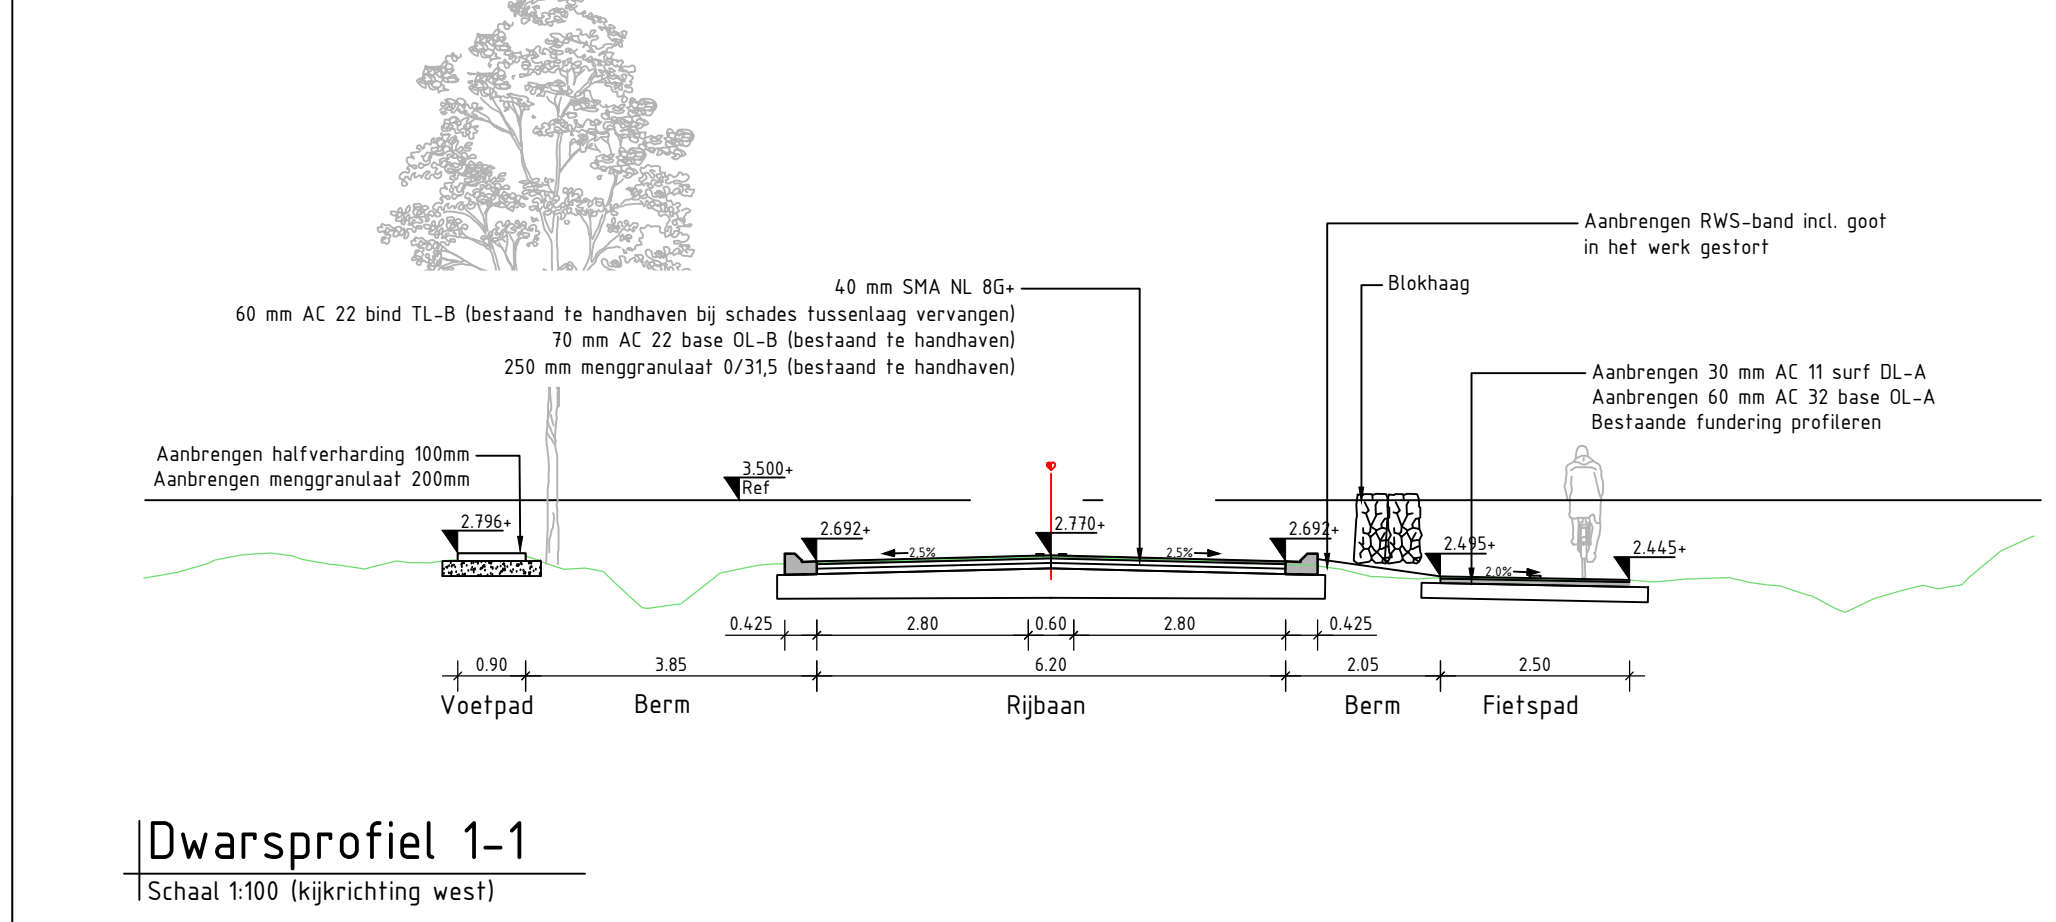

Dwarsprofiel 1-1  
[Schaal 1:100 (rijrichting west)]

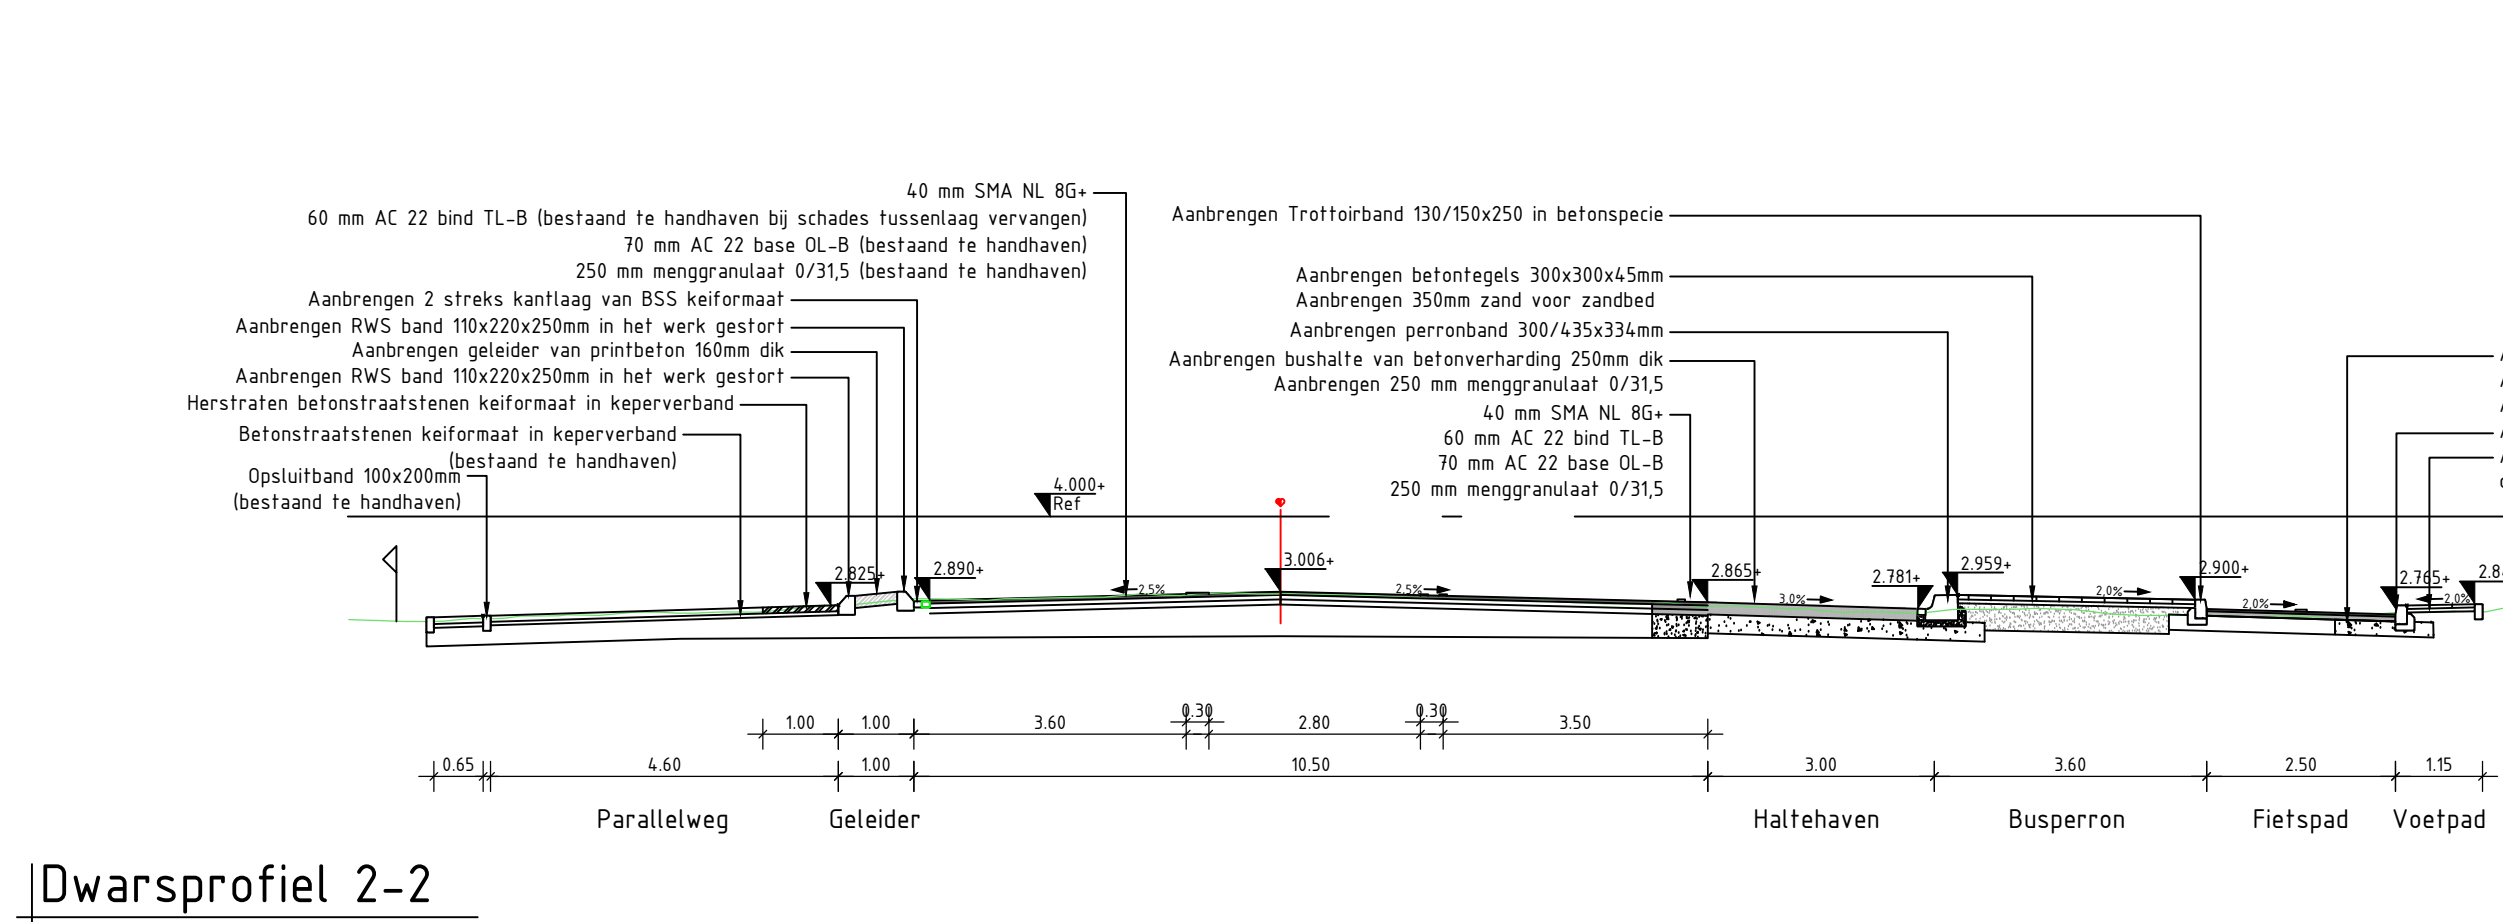


Dwarsprofiel 2-2  
[Schaal 1:100 (rijrichting west)]

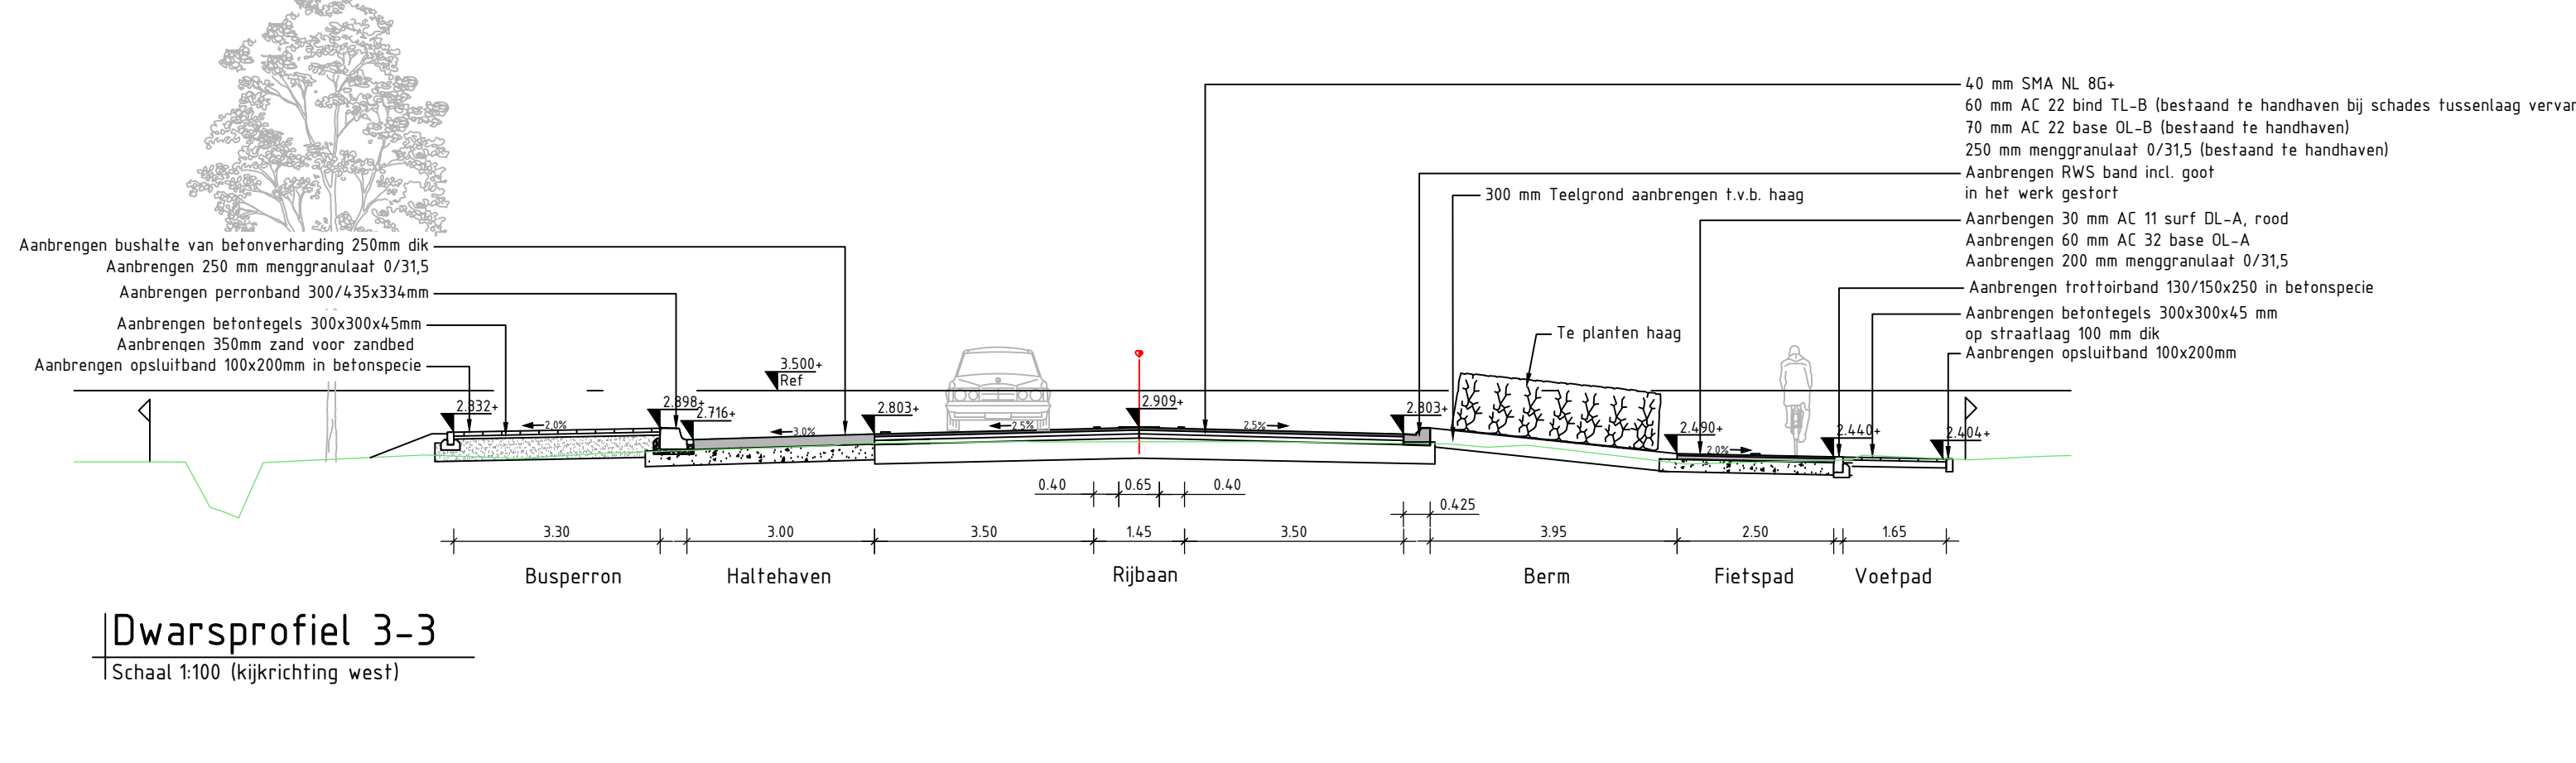

Dwarsprofiel 3-3  
[Schaal 1:100 (rijrichting west)]

| Verklaring |   |  |                                                                                                |
|------------|---|--|------------------------------------------------------------------------------------------------|
|            | Nieuwe asfalt rijbaan<br>40mm - SMA-NL8 G+                                                                  |  | Asfalt vervangen deklaag<br>40mm - SMA-NL8 G+                                                  |
|            | 60mm - AC 22 Bind TL-B<br>70mm - AC 22 Base DL-B                                                            |  | Nieuwe asfalt rijbaan kleur geel<br>40mm - SMA-NL8 G+                                          |
|            | Reconstructie rotonde<br>40mm - AC 16 surf DL-B<br>60mm - AC 22 Base TL-B                                   |  | 60mm - AC 22 Base DL-B                                                                         |
|            | Bestaande onderlaag handhaven<br>Nieuwe asfalt fietspad<br>30mm - AC 11 surf DL-A<br>60mm - AC 22 Base DL-A |  | Asfalt vervangen deklaag kleur geel<br>40mm - SMA-NL8 G+                                       |
|            | Nieuwe asfalt deklaag kleur rood<br>T.v.v. fietspad<br>30mm - AC 11 surf DL-A<br>60mm - AC 22 Base DL-A     |  | Nieuwe asfalt rijbaan kleur rood<br>40mm - SMA-NL8 G+                                          |
|            | Nieuwe asfalt fietspad<br>30mm - AC 11 surf DL-A (rood)<br>60mm - AC 22 Base DL-A                           |  | 60mm - AC 22 Bind TL-B<br>70mm - AC 22 Base DL-B                                               |
|            | Bushalte haven van betonverharding 250mm dik                                                                |  | Herstraten elementenverharding                                                                 |
|            | Middengedeelte van ongewapende printbeton 100mm dik                                                         |  | Betonstraatstenen keiformaat, in keuperverband                                                 |
|            | Fietspad van betontegels afn. 300x300x60mm                                                                  |  | Voetpad van betontegels 300x300mm, 45mm dik t.v.v. inrijten 60mm dik                           |
|            | Voetpad van halfverharding grawaalste 100mm dik                                                             |  | Verharde berm van grasbetontegels 600x400x120mm                                                |
|            | RWS-band 110/220x250mm (gestort)                                                                            |  | RWS-band 110/220x250mm                                                                         |
|            | Verloop-/verlaagde RWS-band (gestort)                                                                       |  | Opsluitband 100x200mm                                                                          |
|            | Trottoirband 130/150x250mm                                                                                  |  | Opsluitband 120x250mm                                                                          |
|            | Perronband 300/45x334mm                                                                                     |  | Opsluitband 200x250mm                                                                          |
|            | Inrijblokken 600x300x200mm                                                                                  |  | Nieuwe duiker incl. diameter, materiaal en b.o.b.                                              |
|            | Mogel van 5 straken betonstraatstenen keiformaat                                                            |  | Bestaande duiker                                                                               |
|            | Aanbrengen trottoirrukt bestaande aansluiting hergebruiken                                                  |  | Bestaande duiker verlengen incl. diameter en b.o.b.                                            |
|            | Aanbrengen straatkolk bestaande aansluiting hergebruiken                                                    |  | Opening in kantopsluiting t.b.v. afwatering naar walwering/berm, conform standaard detail 6.45 |
|            | Aanbrengen busperrenkolk bestaande aansluiting hergebruiken                                                 |  | Bestaande inrijt zonder gewijzigde malfvering                                                  |
|            | Aanbrengen slokop kolk                                                                                      |  | Bestaande inrijt met gewijzigde malfvering                                                     |
|            | Dwarshelling verharding                                                                                     |  | Bestaande boom handhaven                                                                       |
|            | Helling in verharding                                                                                       |  | Nieuw te planten boom                                                                          |
|            | Te ontgraven walwering talud 1:15                                                                           |  | Te planten haag                                                                                |
|            | Aanbrengen verlaagde berm -0,15 onder maasvl.                                                               |  | Onderbroken streep 3-3 (0,15) van thermoplast (bubekol)                                        |
|            | Berm   |  | Onderbroken streep 1-3 (0,45) van thermoplast (bubekol)                                        |
|            | Dubbele doorgetrokken streep (3 x 0,10) van thermoplast (bubekol)                                           |  | Onderbroken streep 0,3-2,1 (0,10) van thermoplast (fietspad)                                   |
|            | Dubbele doorgetrokken streep (3 x 0,15) van thermoplast (bubekol)                                           |  | Kanaliserie streep 0,5-0,5 (0,10) van thermoplast (oversteek)                                  |
|            | Doorgetrokken streep 0,10 van thermoplast (fietspad)                                                        |  | Blokmarkering 0,50x0,50 van thermoplast                                                        |
|            | Onderbroken streep 1-1 (0,10) van thermoplast (bubekol)                                                     |  | Haakmarkering 0,30x0,30 van thermoplast                                                        |
|            | Onderbroken streep 1-1 (0,15) van thermoplast (bubekol)                                                     |  |                                                                                                |
|            | Haakmarkering 0,50x0,50 van thermoplast                                                                     |  |                                                                                                |
|            | Bestaande lichtmast verplaatsen Nieuwe lichtmast plaatsen                                                   |  |                                                                                                |
|            | Kadastrale grens provincie                                                                                  |  |                                                                                                |
|            | Werkgrens                                                                                                   |  |                                                                                                |

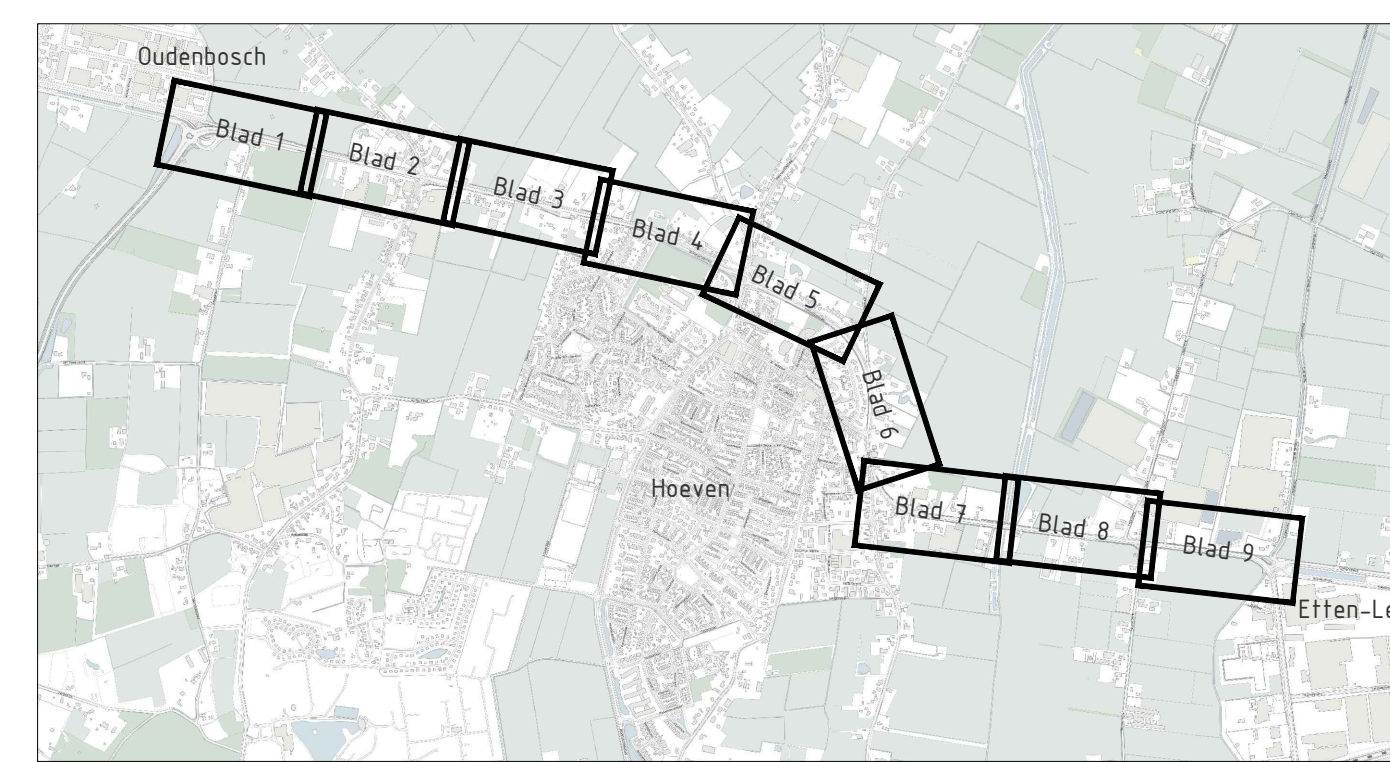

|                                  |            |                                                                                       |            |                      |                      |
|----------------------------------|------------|---------------------------------------------------------------------------------------|------------|----------------------|----------------------|
| Provincie Noord-Brabant          |            | Programma Infrastructuurle Projecten                                                  |            | ing bureau uitbested |                      |
|                                  |            |  |            |                      |                      |
| Afdeling: IPM                    |            | Brabantlaan 1 5216 TV 's-Heertogenbosch                                               |            |                      |                      |
|                                  |            | Telefoon 0731 681 28 12                                                               |            |                      |                      |
| N640 - Oudenbosch tot Effen-Leur |            |                                                                                       |            |                      |                      |
| Groot onderhoud N640             |            |                                                                                       |            | Contractnummer       |                      |
| Besteks Ontwerp                  |            |                                                                                       |            | 680.08.01RE          |                      |
| Nieuwe situatie                  |            |                                                                                       |            |                      |                      |
| Blad 2 van 9                     |            |                                                                                       |            | schaal: 1500         |                      |
| km: 8.7 - km: 9.1                |            |                                                                                       |            | maat: A0+1           |                      |
| getekend                         | L. Koops   | datum                                                                                 | 31-05-2023 | in 9 bladen          | blad nr. 2           |
| gecontroleerd                    |            | datum                                                                                 |            | projectnummer        | 680.08.01            |
| vrijgegeven                      |            | datum                                                                                 |            | code                 | NVI 3                |
| status                           | Definitief | versie                                                                                | 10.0       | registratienummer    | NL2020865-80-SIT-311 |