




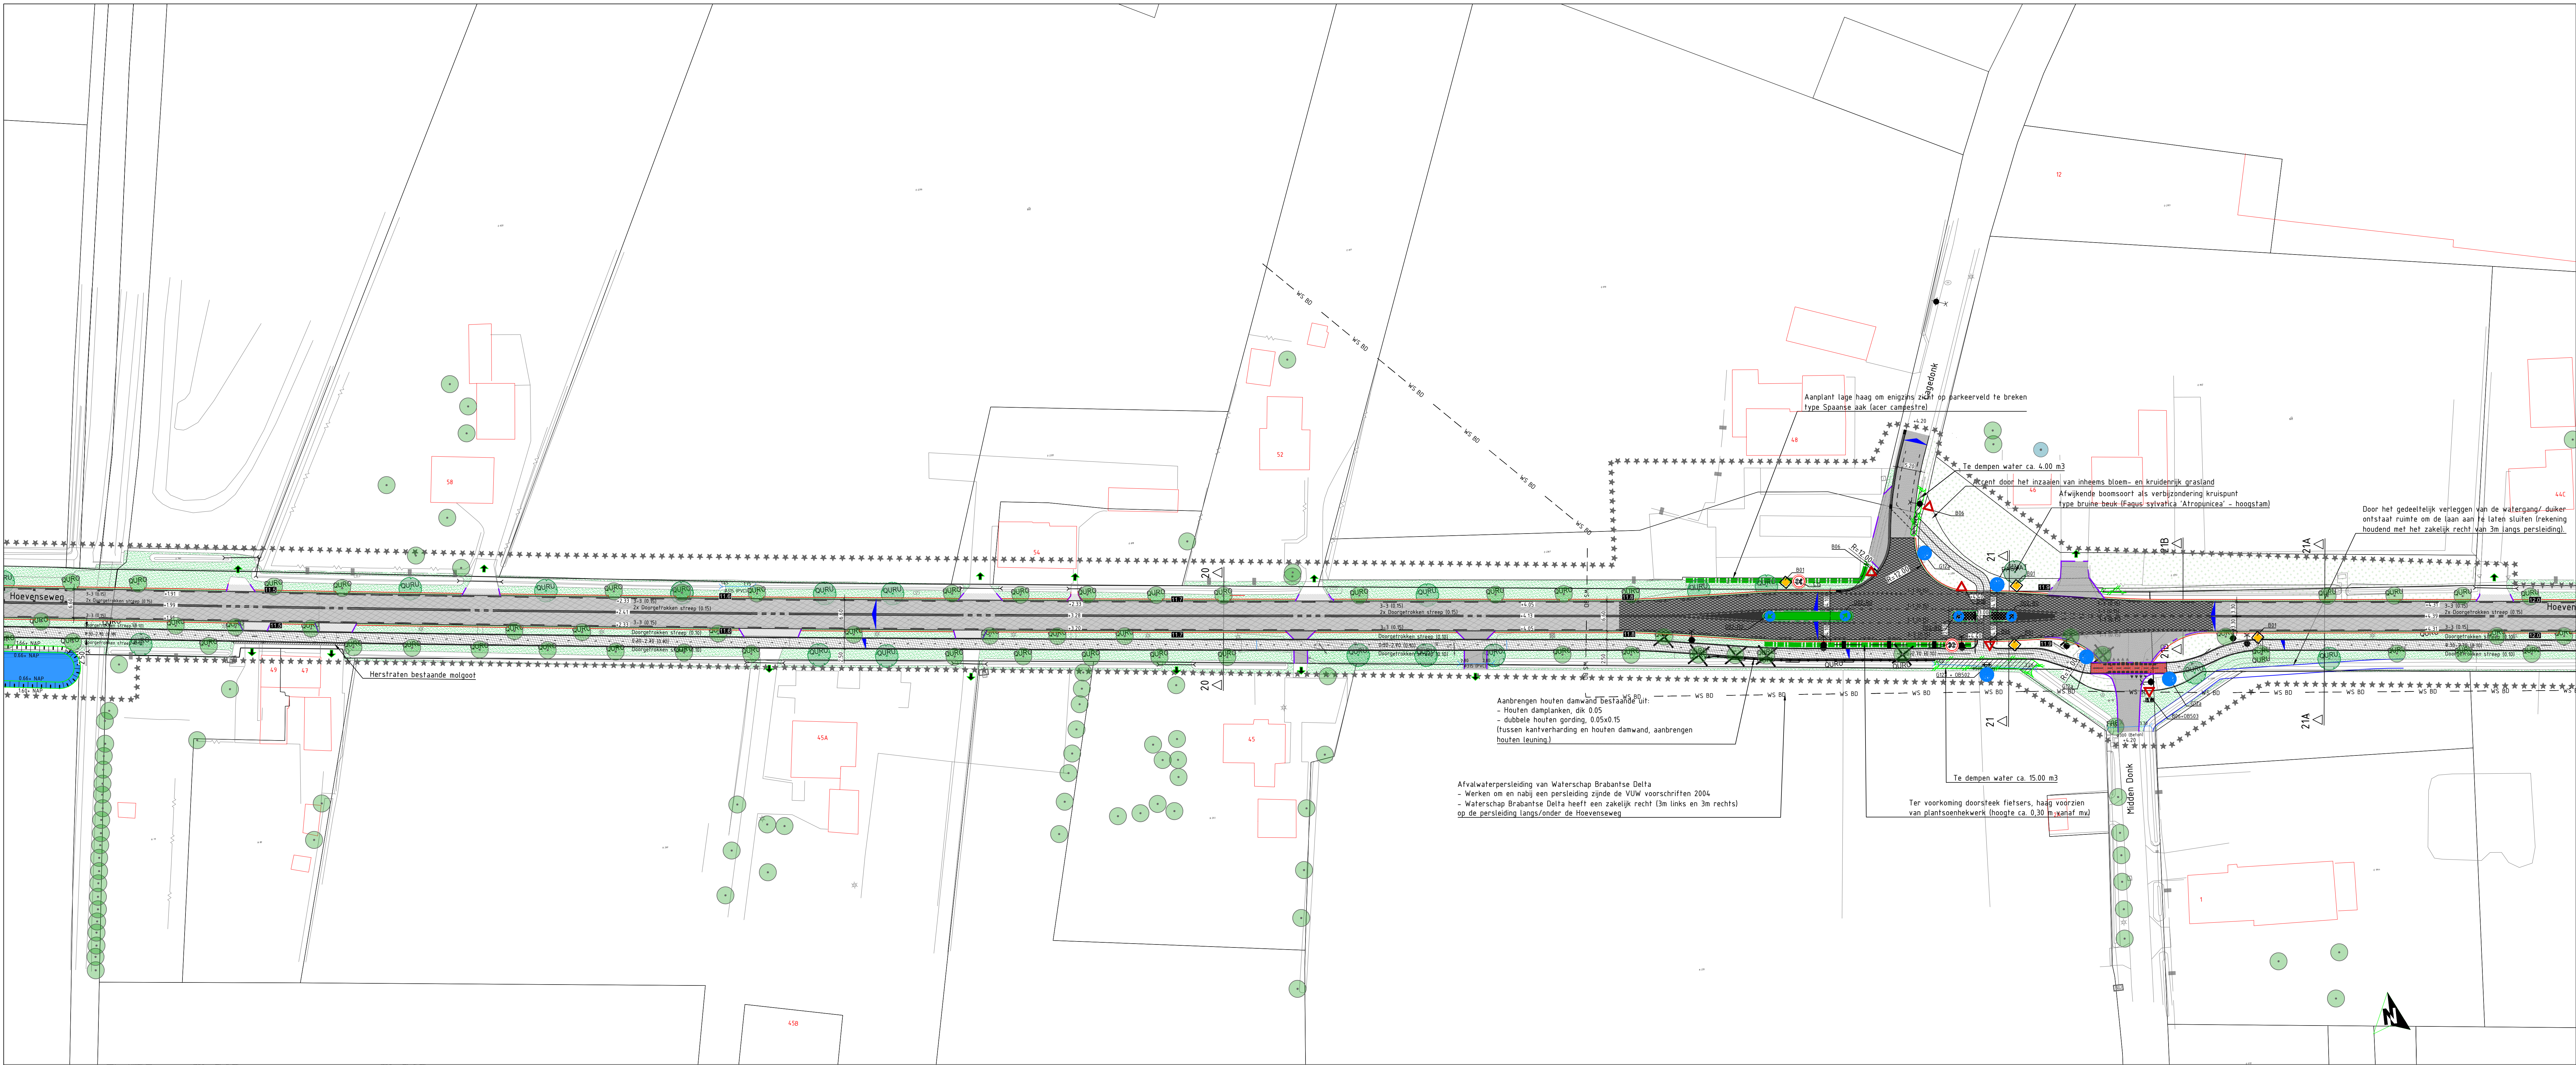


Verklaring	
	Nieuwe asfalt rijbaan
	40mm - SMA-NL-B G+
	60mm - AC 22 Bind TL-B
	70mm - AC 22 Base OL-B
	Reconstructie rotonde
	40mm - AC 16 surf OL-B
	60mm - AC 22 Bind TL-B
	70mm - AC 22 Base OL-B
	Bestaande onderlaag handhaven
	Nieuwe asfalt fietspad
	30mm - AC 11 surf OL-A
	60mm - AC 22 Base OL-A
	Nieuwe asfalt deklaag kleur rood
	40mm - SMA-NL-B G+
	60mm - AC 22 Bind TL-B
	70mm - AC 22 Base OL-B
	Nieuwe asfalt fietspad
	30mm - AC 11 surf OL-A
	60mm - AC 22 Base OL-A
	Nieuwe asfalt fietspad
	30mm - AC 11 surf OL-A (rood)
	60mm - AC 22 Base OL-A
	Bushalte haven van betonverharding 250mm dik
	Betonstraatstenen keformaal, in keperverband
	Middengleider van ongewapende printbeton 160mm dik
	Voetpad van halfverharding groenwacht 100mm dik
	Fietspad van betontegels afm. 300x300x50mm
	Voetpad van halfverharding groenwacht 100mm dik
	RWS-band 10/220x250mm (gesfor)
	Verloop-/verlaagde RWS-band (gesfor)
	Trottoirband 150/150x250mm
	Perronband 300/450x330mm
	Inritblokken 600x300x200mm
	Molgor van 5 strekken betonstraatstenen keformaal
	Aanbrengen trottoirblok bestaande aansluiting hergebruiken
	Aanbrengen straatblok bestaande aansluiting hergebruiken
	Aanbrengen busperonblok bestaande aansluiting hergebruiken
	Aanbrengen slootblok
	Dwarshelling verharding
	Helling in verharding
	Te ontgraven watergang talud 1:1,5
	Aanbrengen verlaagde berm -0,15 onder maaield
	Berm
	Dubbele doorgetrokken streep (3 x 0,10) van thermoplast (bubek)
	Dubbele doorgetrokken streep (3 x 0,15) van thermoplast (bubek)
	Doorgetrokken streep (0,10) van thermoplast (fietspad)
	Onderbroken streep 1-1 (0,10) van thermoplast (bubek)
	Onderbroken streep 1-1 (0,15) van thermoplast (bubek)
	Haaiantanden markering 0,50x0,50 van thermoplast
	Haaiantanden markering 0,50x0,30 van thermoplast
	Haaiantanden markering 0,50x0,50 van thermoplast
	Bestaande lichtmast verplaatsen Nieuwe lichtmast plaatsen
	Kadastrale grens provincie
	Werkgrens

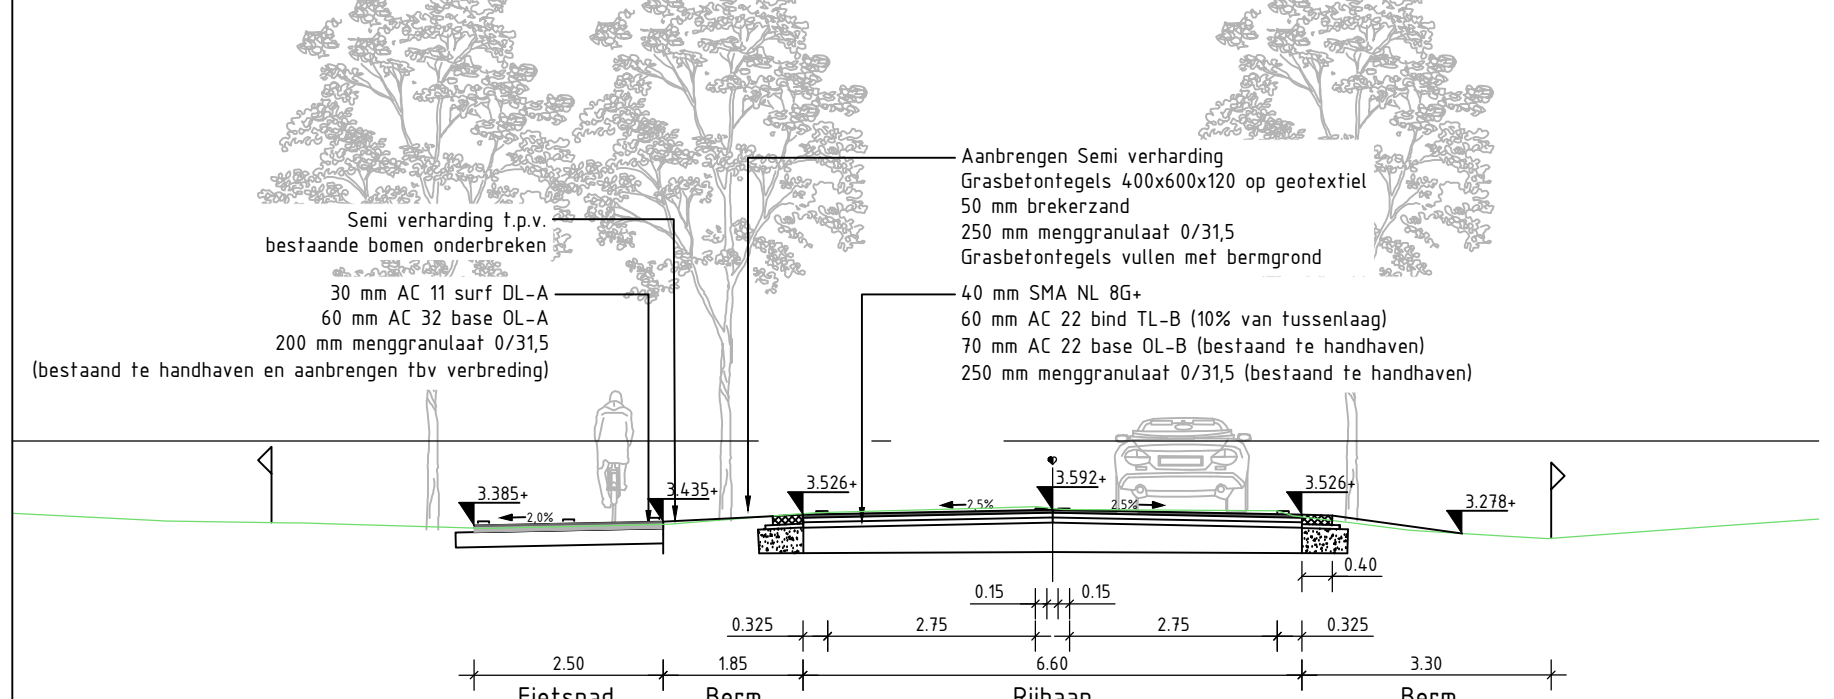


Dwarsprofiel 20-20
[Schaal 1:100 (bijrichting west)]

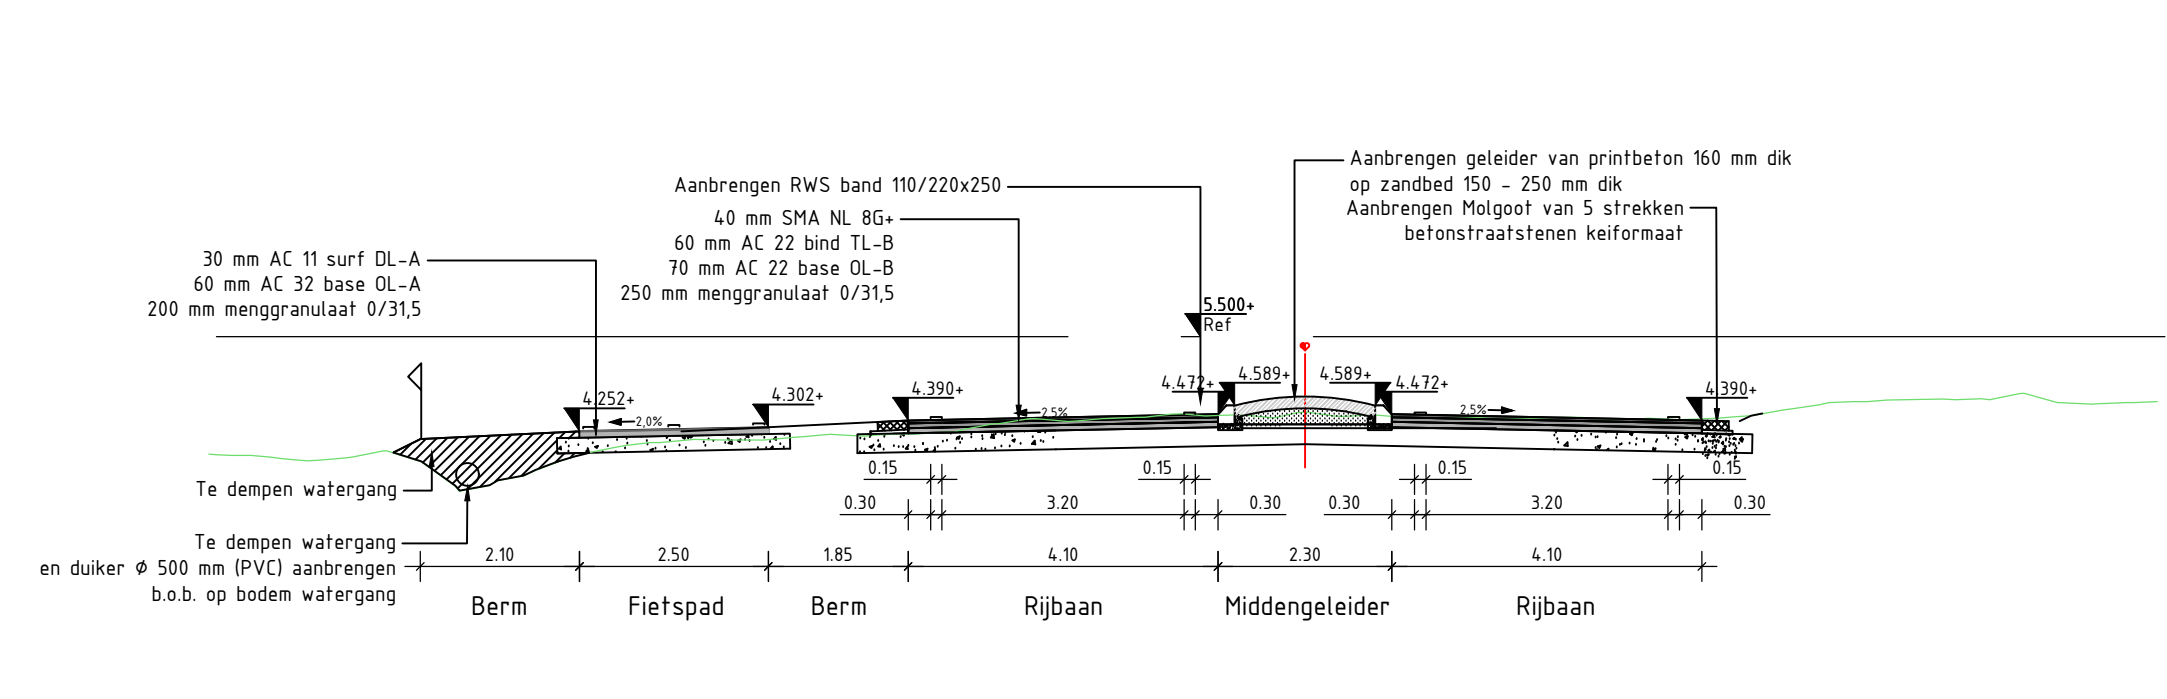


Dwarsprofiel 21-21
[Schaal 1:100 (bijrichting west)]

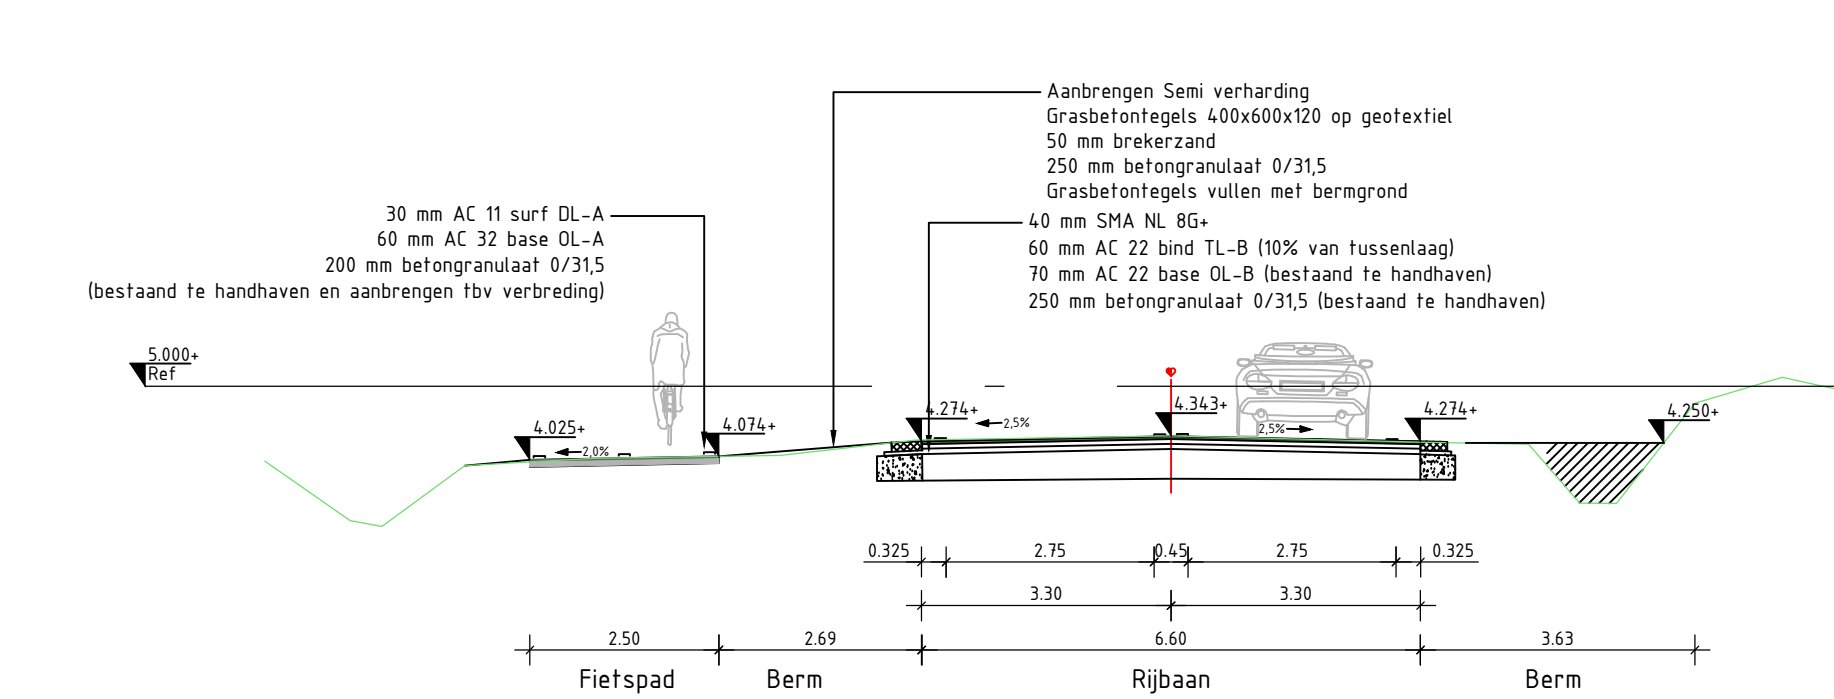

Dwarsprofiel 21A-21A
[Schaal 1:100 (bijrichting west)]

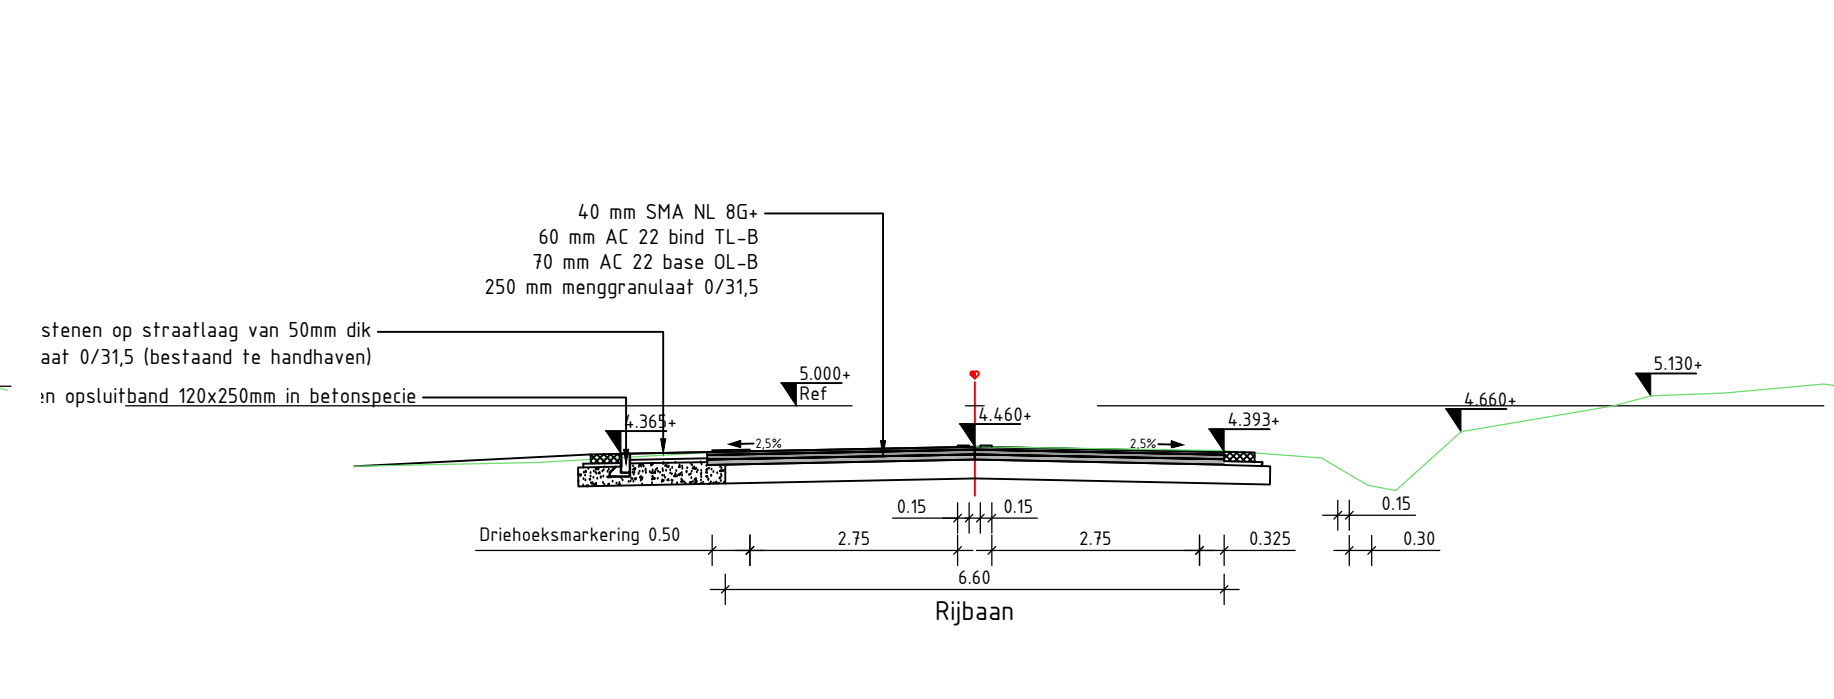

Dwarsprofiel 21B-21B
[Schaal 1:100 (bijrichting west)]

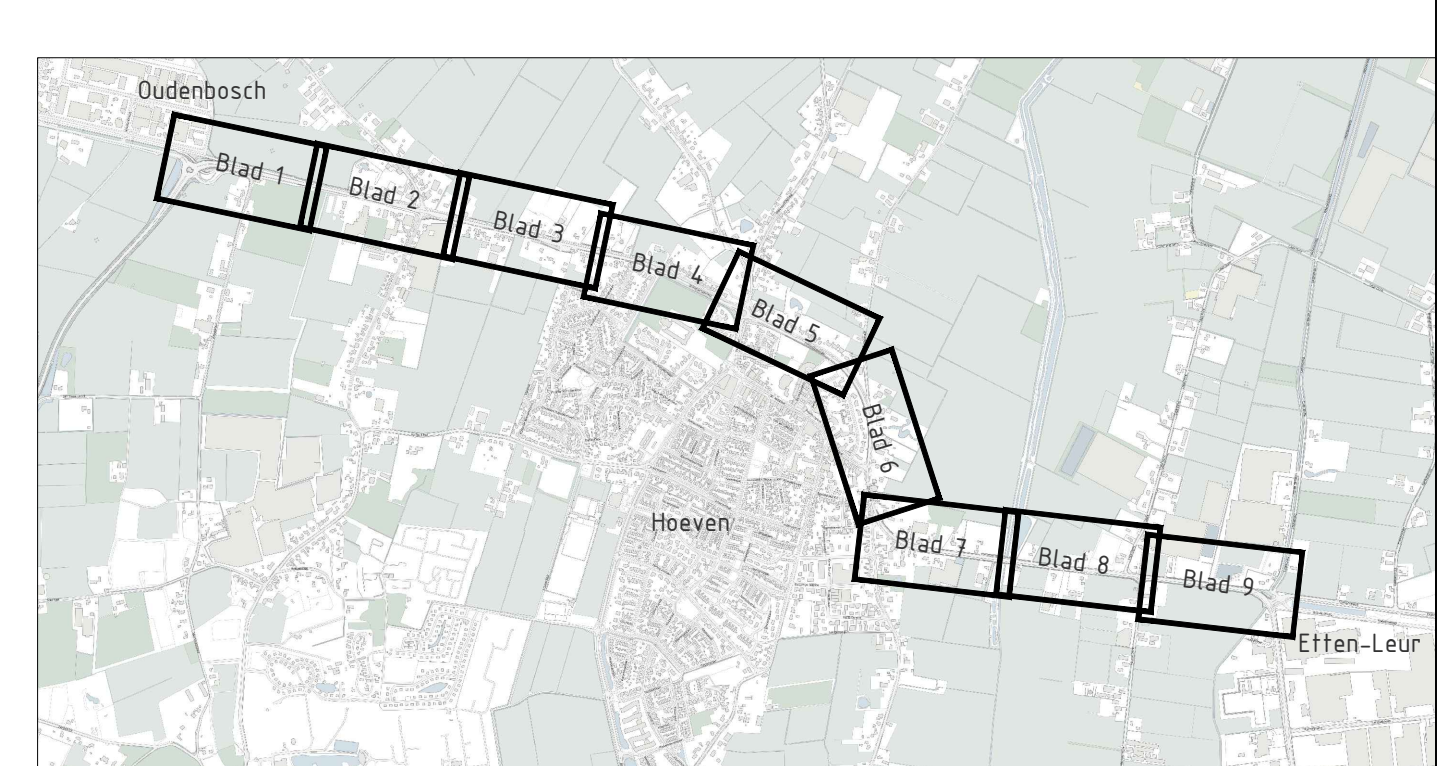

Provincie Noord-Brabant	Programma Infrastructuur Projecten	ing bureau uitbesteding
	Brabantiaan 1 5216 TV 's-Hertogenbosch Telefoon 0173 681 28 12	
Afdeling: IPM		
N640 - Oudenbosch tot Etten-Leur		
Groot onderhoud N640 Besteks Ontwerp		Contractnummer 640.08.01RE
Nieuwe Situatie Blad 8 van 9		Schaal: 1:500 Formaat: A0+1
getekend: L. Koops	datum: 23-03-2023	in: 9 bladen
gecontroleerd:	datum:	projectnummer: 640.08.01
vragegeven:	datum:	code: NVI 3
status: Definitief	versie: 8.0	registratienummer: NL2020865-80-511-311