


■ AHN2 2009 hoogte in NAP (m)
 ■ AHN3 2017 hoogte in NAP (m)
 ■ OUDEMAASJE
 ■ AHN4 2021 hoogte in NAP (m)

Doorsnede woning; schaal 1:100
 ■ beschermingszone waterkering A
 ■ waterstaatwerk waterkering boezemkades
 ■ profiel van vrije ruimte waterkering boezemkades


- Gemeentegrenzen**
- Waterschapsgrenzen**
- Vastgestelde Legger Regionale Keringen boezemkades**
- Gemaal
 - Sluis
 - Duiker
 - Syfon
 - Verdediging
 - Regionale waterkering boezemkades
 - Teerlijn Regionale waterkering boezemkades
 - Profiel van vrije ruimte waterkering boezemkades
 - Waterstaatwerk waterkering boezemkades
 - Beschermingszone waterkering
 - Beschermingszone A

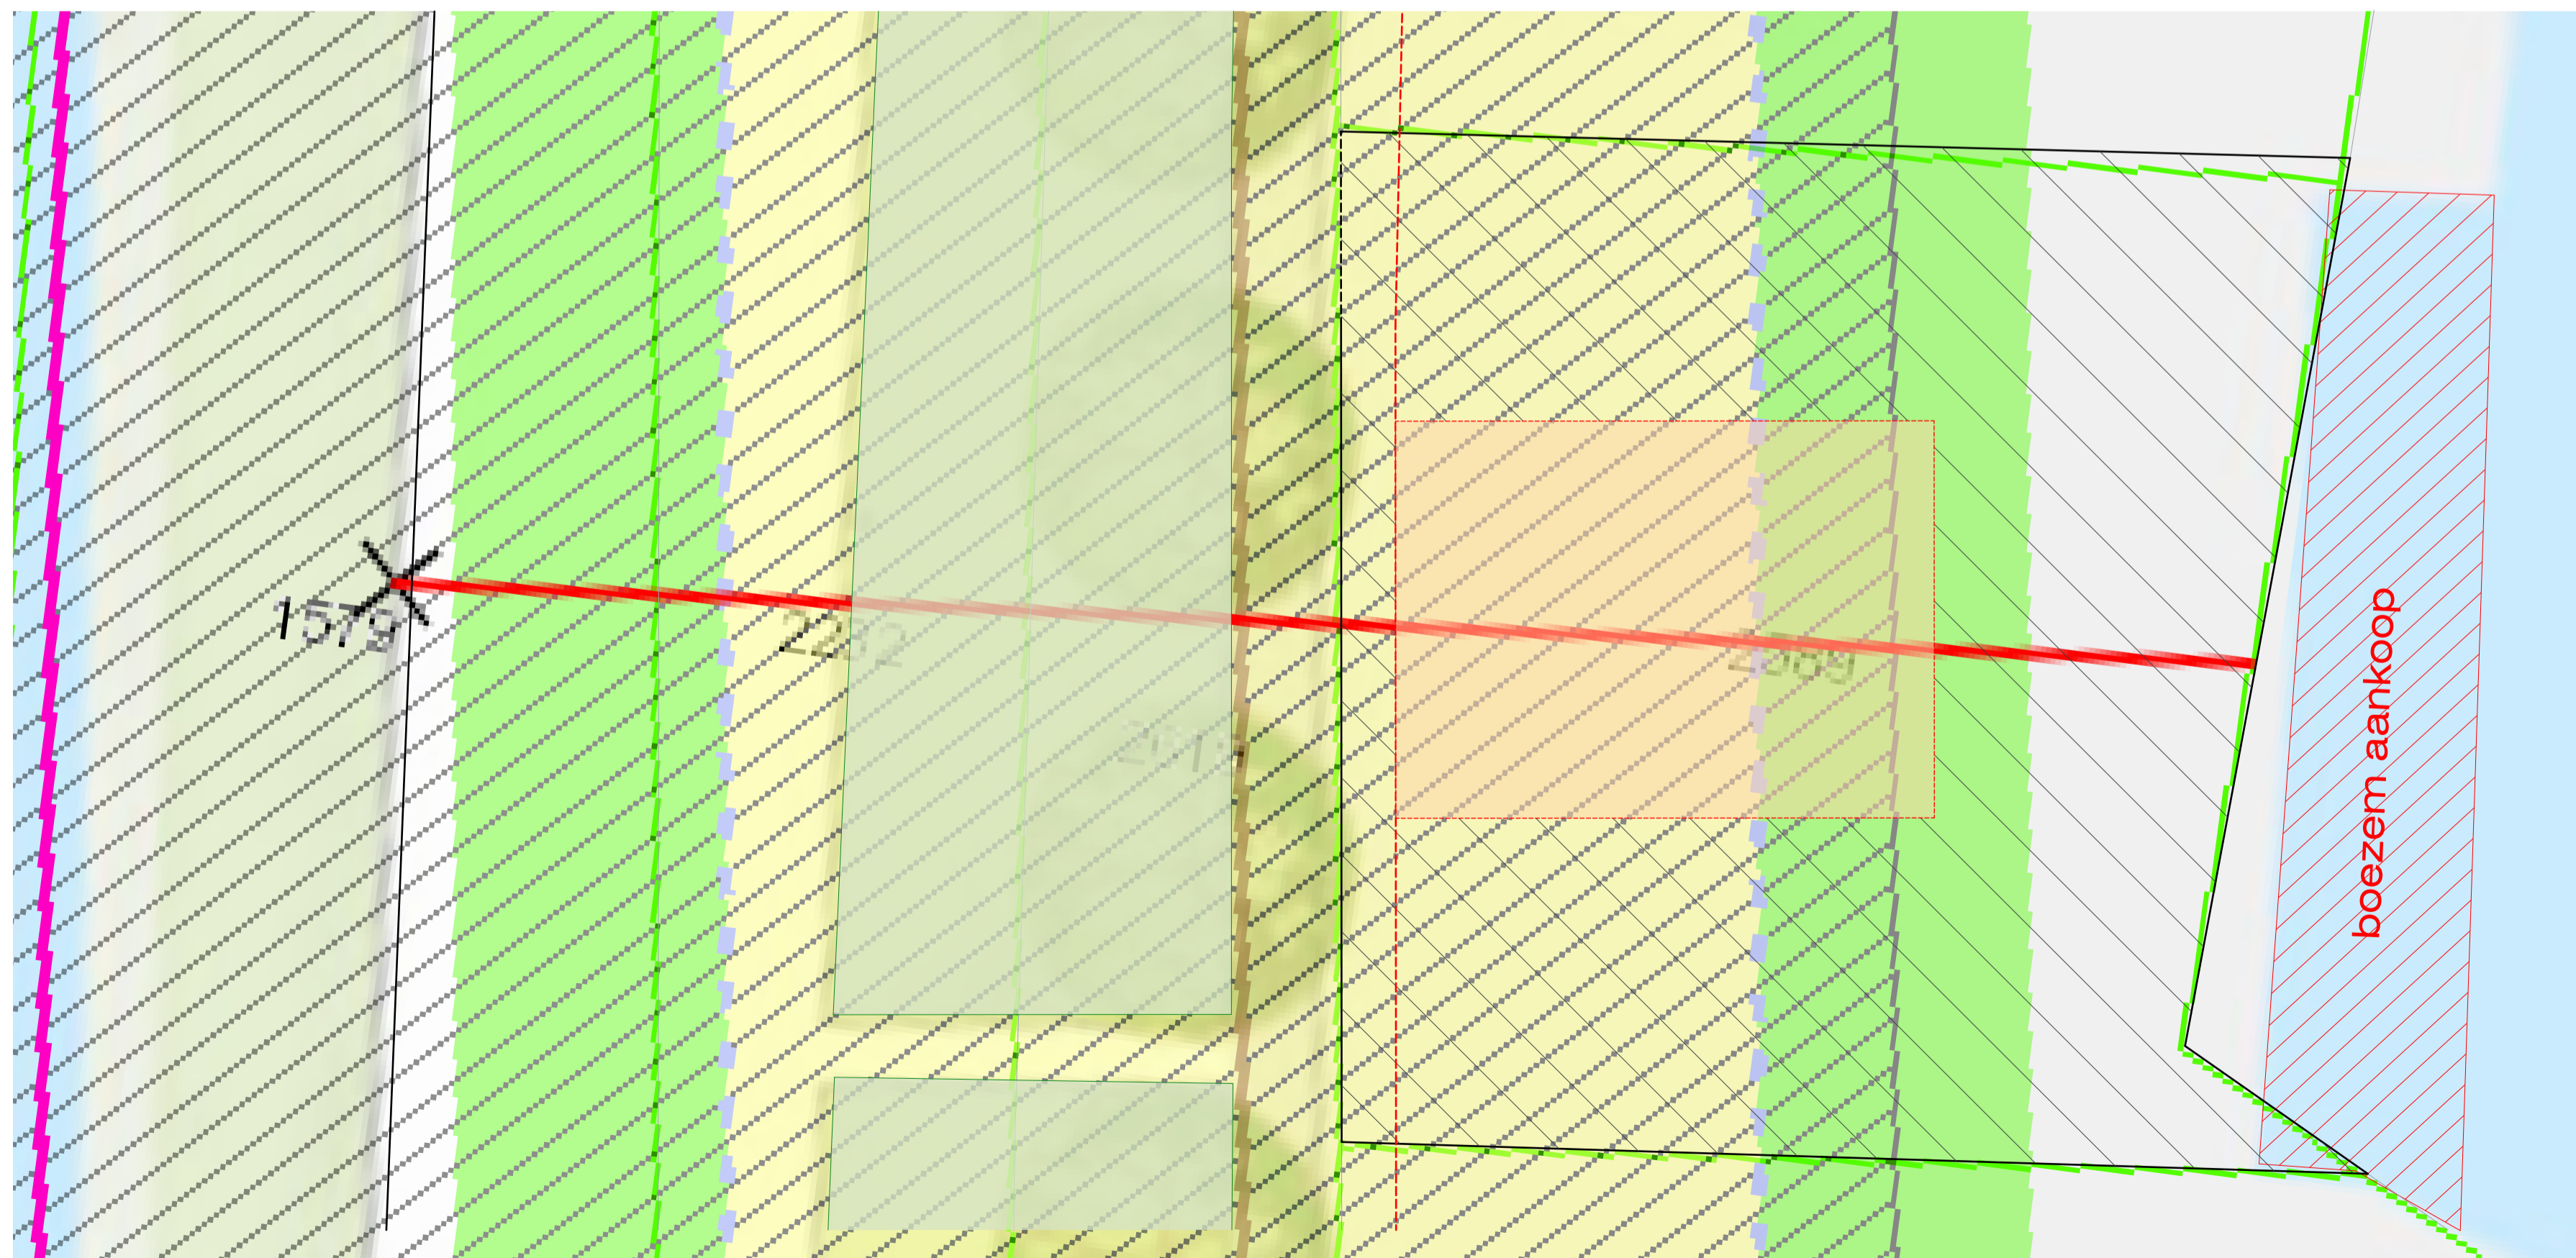

schaal 1:100
 situatietekening boezemkering



situatie
 Kadastraal bekend sectie G, nummer 2589
 Gemeente Waalwijk
 Schaal 1:500

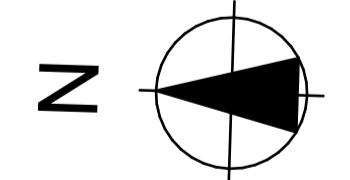

NIET VOOR DE UITVOERING!

Alle maten en constructies in het werk controleren.

Bouwen van een woonhuis
 aan de Scharlo 26b te Waspik

221208

Onderdeel :
 Definitief Ontwerp
 Situatie Waterschap
 Opdrachtgever :



GOEDEHUIZEN
 architectenbureau



Adres :
 Irenestraat 46
 5141 GJ Waalwijk

Telefoon :
 +31 (0)416 337517

Internet :
 www.goedehulzen.nl
 info@goedehulzen.nl

Schaal: 1:500, 1:100
Formaat: A1
Datum: 17-02-2023 JvdH
Gew.: 13-07-2023 JvdH
09-11-2023 JvdH
15-12-2023 JvdH

Blad: DO-3

Niets van deze tekening mag worden
 vervoerdigd en/of openbaar gemaakt,
 in enige vorm of op enige wijze, hetzij
 elektronisch, mechanisch, door
 fotokopieën, opnamen of enige andere
 manier, zonder onze voorafgaande
 schriftelijke toestemming.