
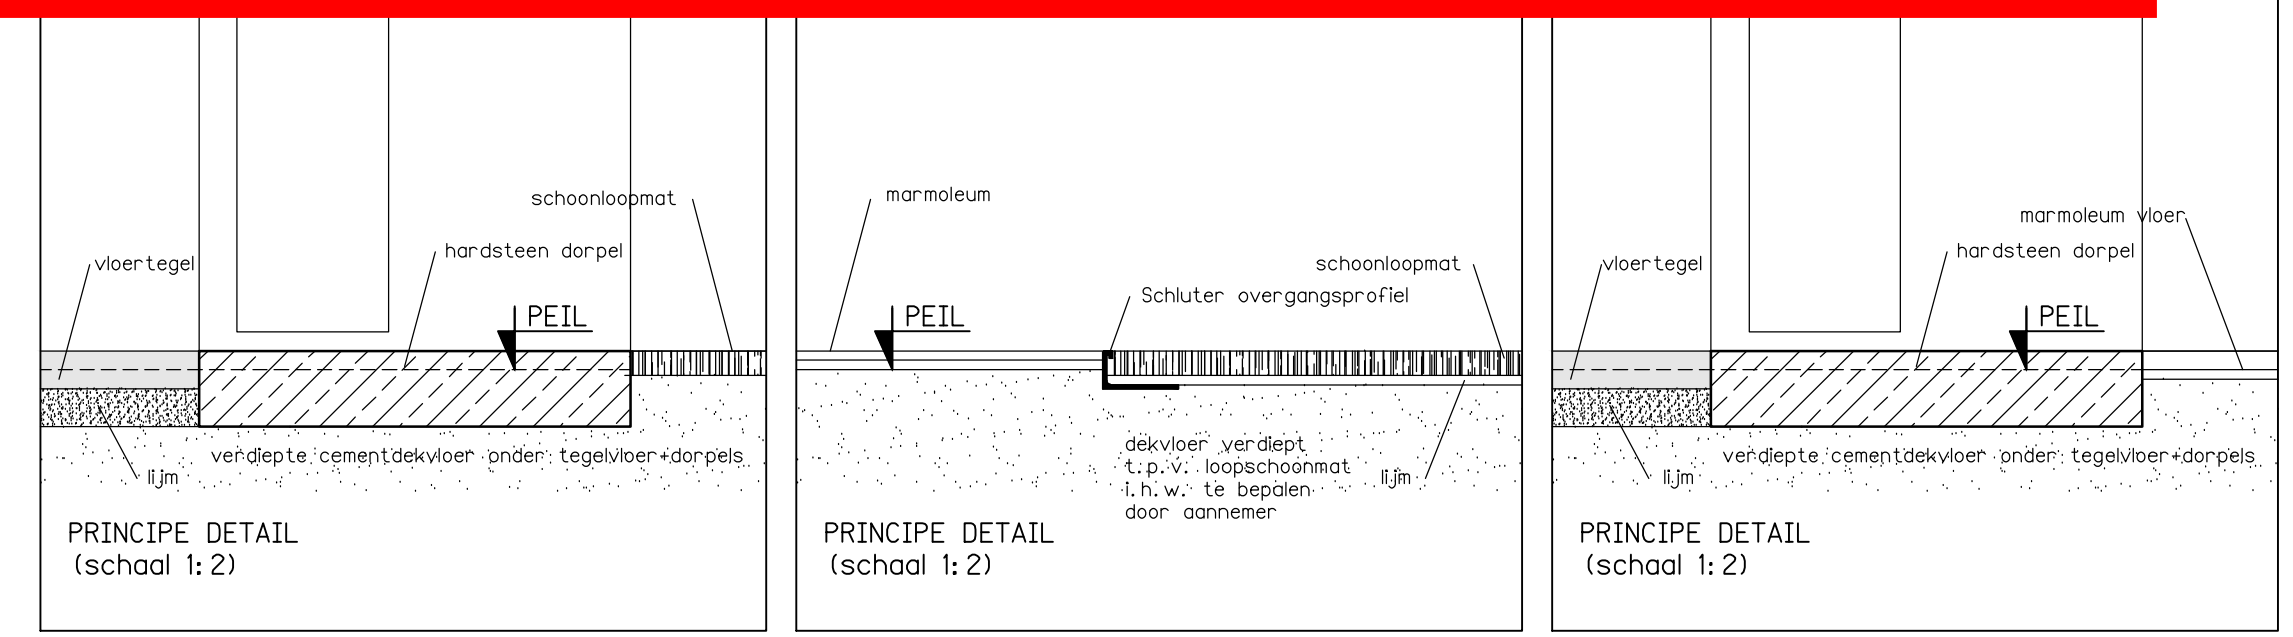



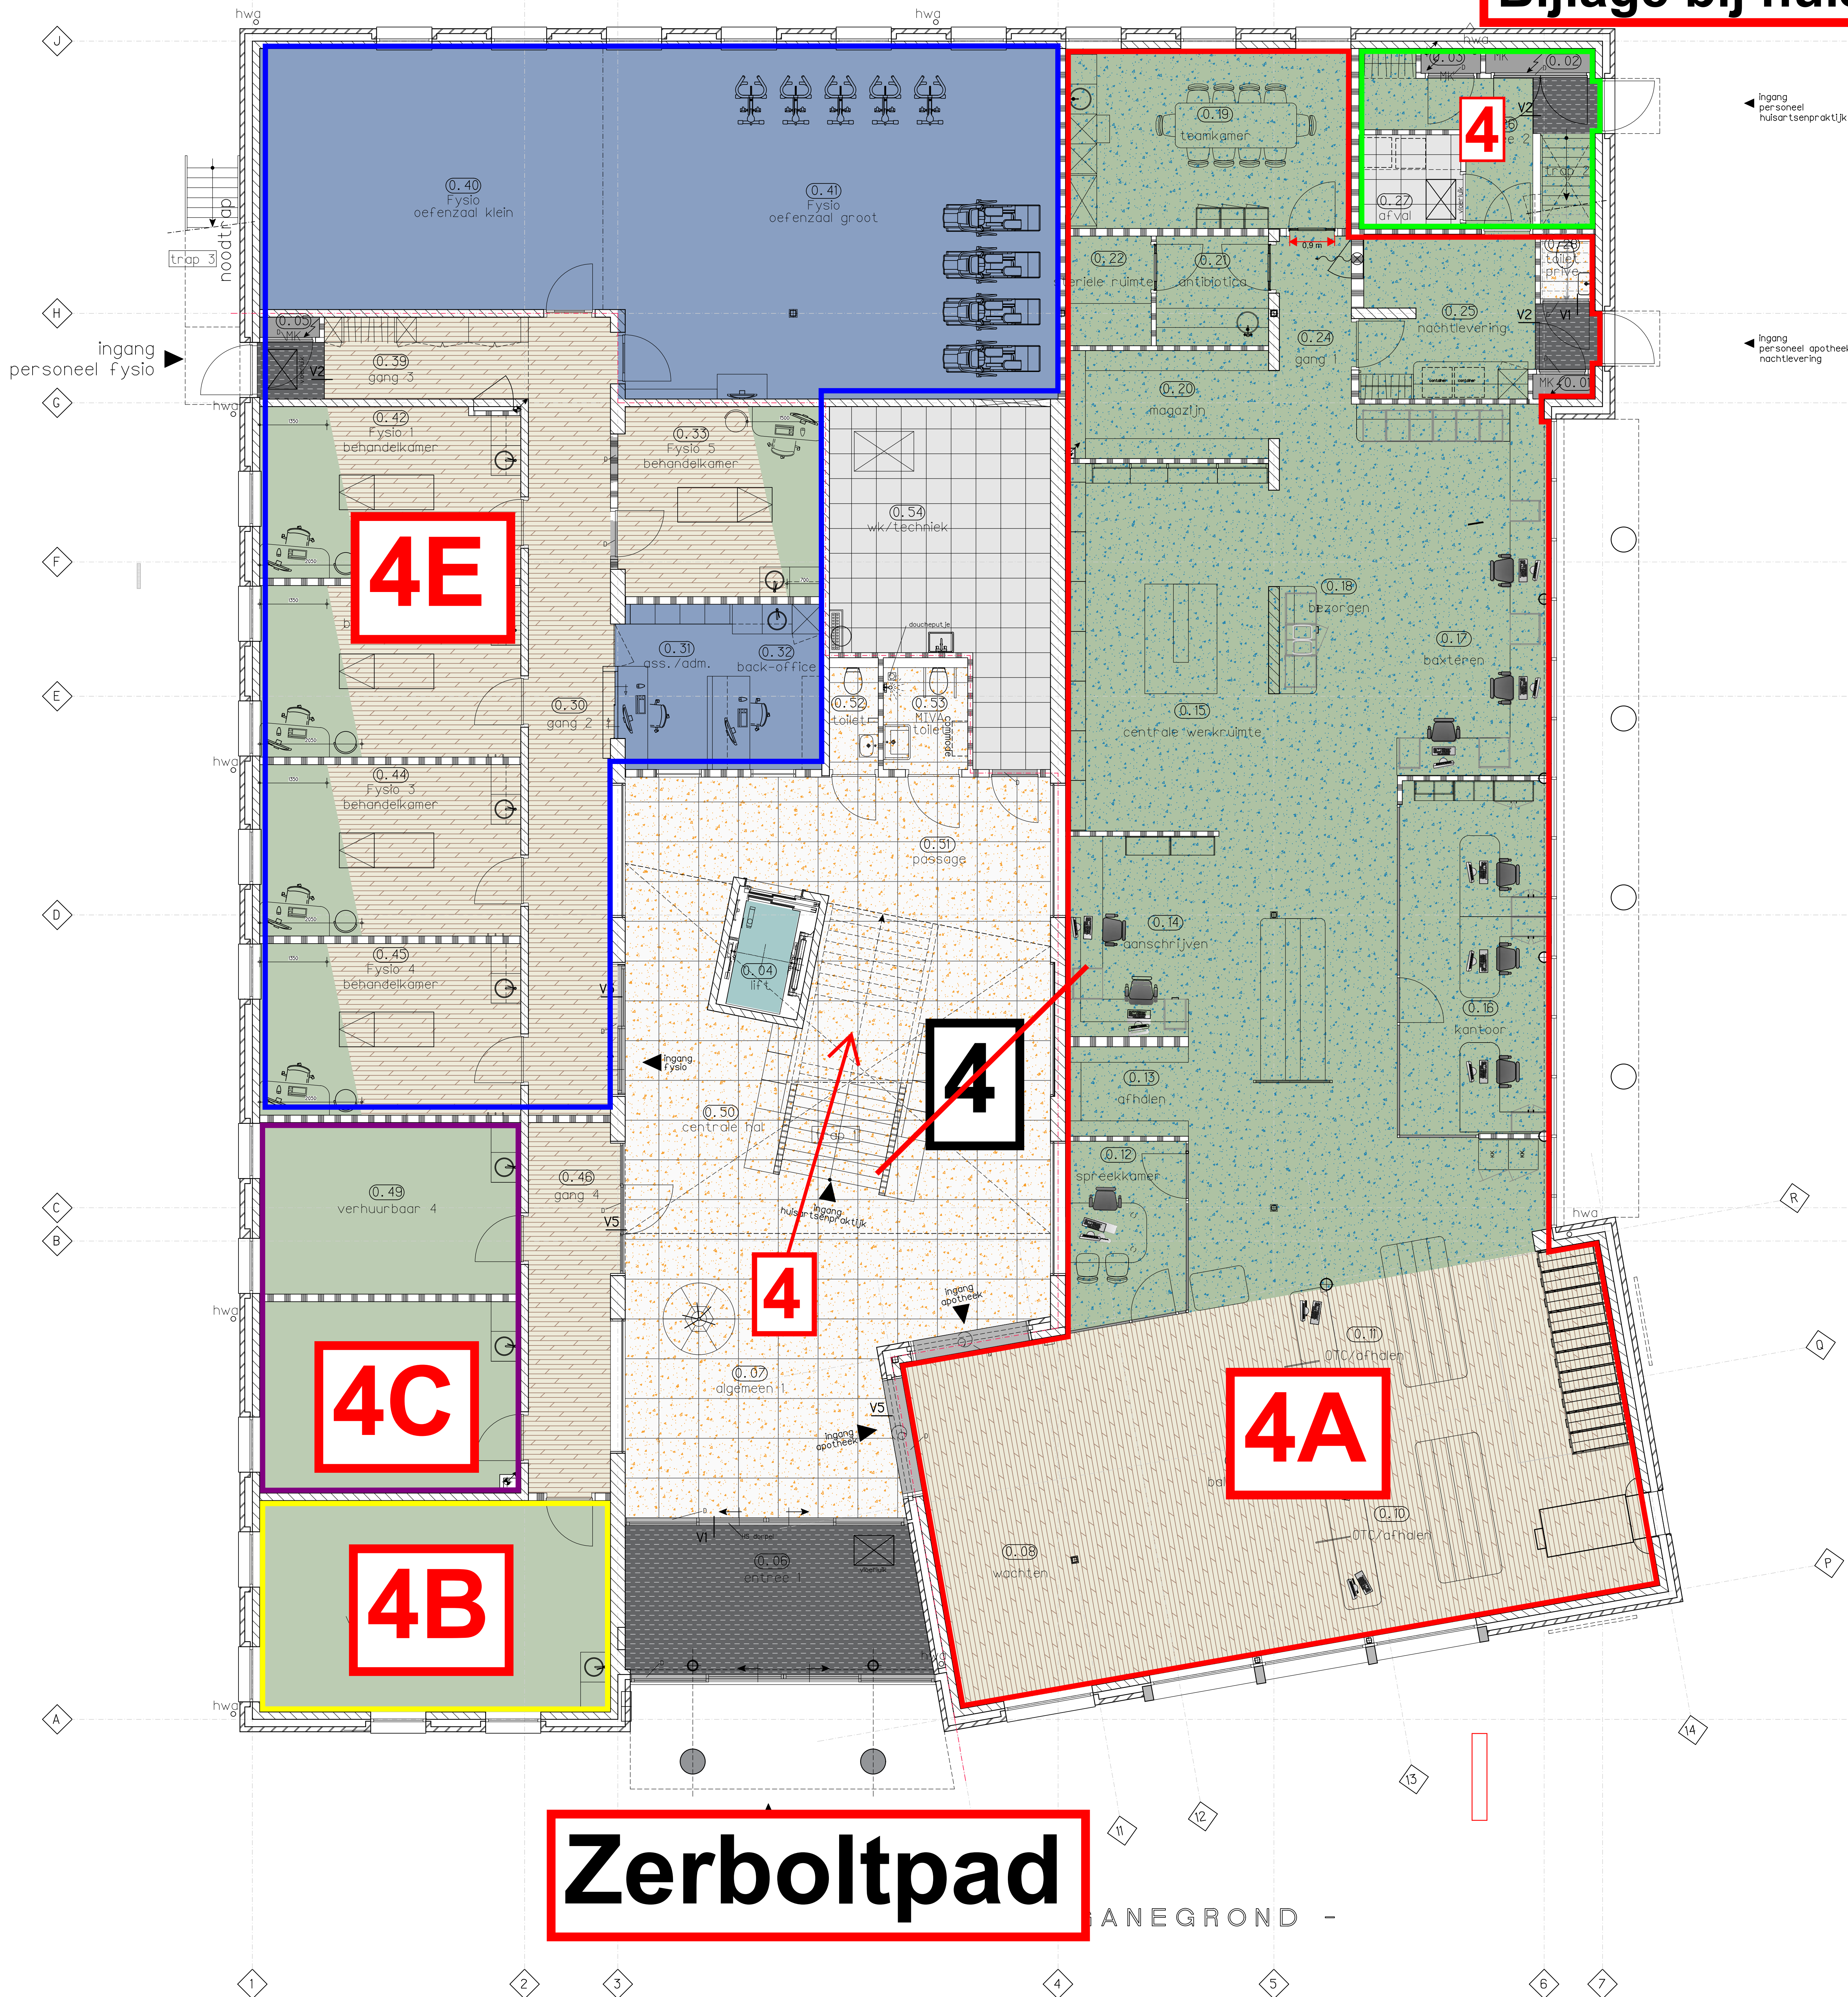


hoogtes bovenzijde hardsteen binnendeurdorpels te bespreken met opdrachtgever !

RENVOOI	
LEGPLAN TER CONTROLE EN GOEDKEURING DIRECTIE.	
DIKTES CEMENTDEKVLOER AFSTEMMEN OP DIKTE VAN DE VLOERAFWERKING.	
	hardsteen dorpel
	vloerzui, aantal volgens motenplan
	aanduiding detail
	vloersparing, afmeting volgens bestektekening

VLOERAFWERKINGEN				
arcering	merk	type	kleur nr.	dikte
	coral	classic	mouse grey 4721	9 mm
	Forbo	striato	3252 ivory shades	2.5 mm
	Forbo	love life engergize	3430 salsa verde	2.5 mm
	Forbo	Piano	3642 periwinkle	2.5 mm
	Forbo	Splash	3428 Seashell	2.5 mm
	ntb	ntb	ntb	ntb
	Arcana	800x800 mm	Stracciatiela Nacor	ntb
	eenvoudig	500x500 mm, nader voorstel aannemer	antraciet	ntb
	ntb	ntb	ntb	ntb

[NIET VAN TEKENING METEN]
[MAATVOERING IN HET WERK TE CONTROLEREN]
[MAATVOERING IN MILLIMETERS TENZIJ ANDERS AANGEGEVEN]
DE NIEUWBOW VAN EEN MEDISCH CENTRUM TE ZWOLLE
OPDRACHTGEVER: MW. M. BLEUMINK, MW. J. H. BRUIJ, DHR. R. SIKKEMA, DHR. S. VOS, DHR. M. W. U.S. JAGER
POST ADRES: RADEWIJNSSTRAAT 2, 8022 BG ZWOLLE
WERK ADRES: ZERBOLTSTRAAT 61, 8022 RW ZWOLLE
WERKTEKENING: VLOERENPLAN BEGANE GROND
DATUM 20-03-2019 SCHAAF 1: 50 BLAD 798-W18 GET.: mb
GEWIJZIGD a03-05-2019 a05-11-2019 e19-12-2019 g09-09-2022 j23-01-2023 b05-11-2019 d27-11-2019 f08-06-2022 h28-09-2022 k20-06-2023
Van der Schoot Architecten bv BNA Schijndel
Nieuwe Eerdsebaan 8, 5482 VS Schijndel T: 073-5493841 e-mail: info@vanderSchootArchitecten.nl

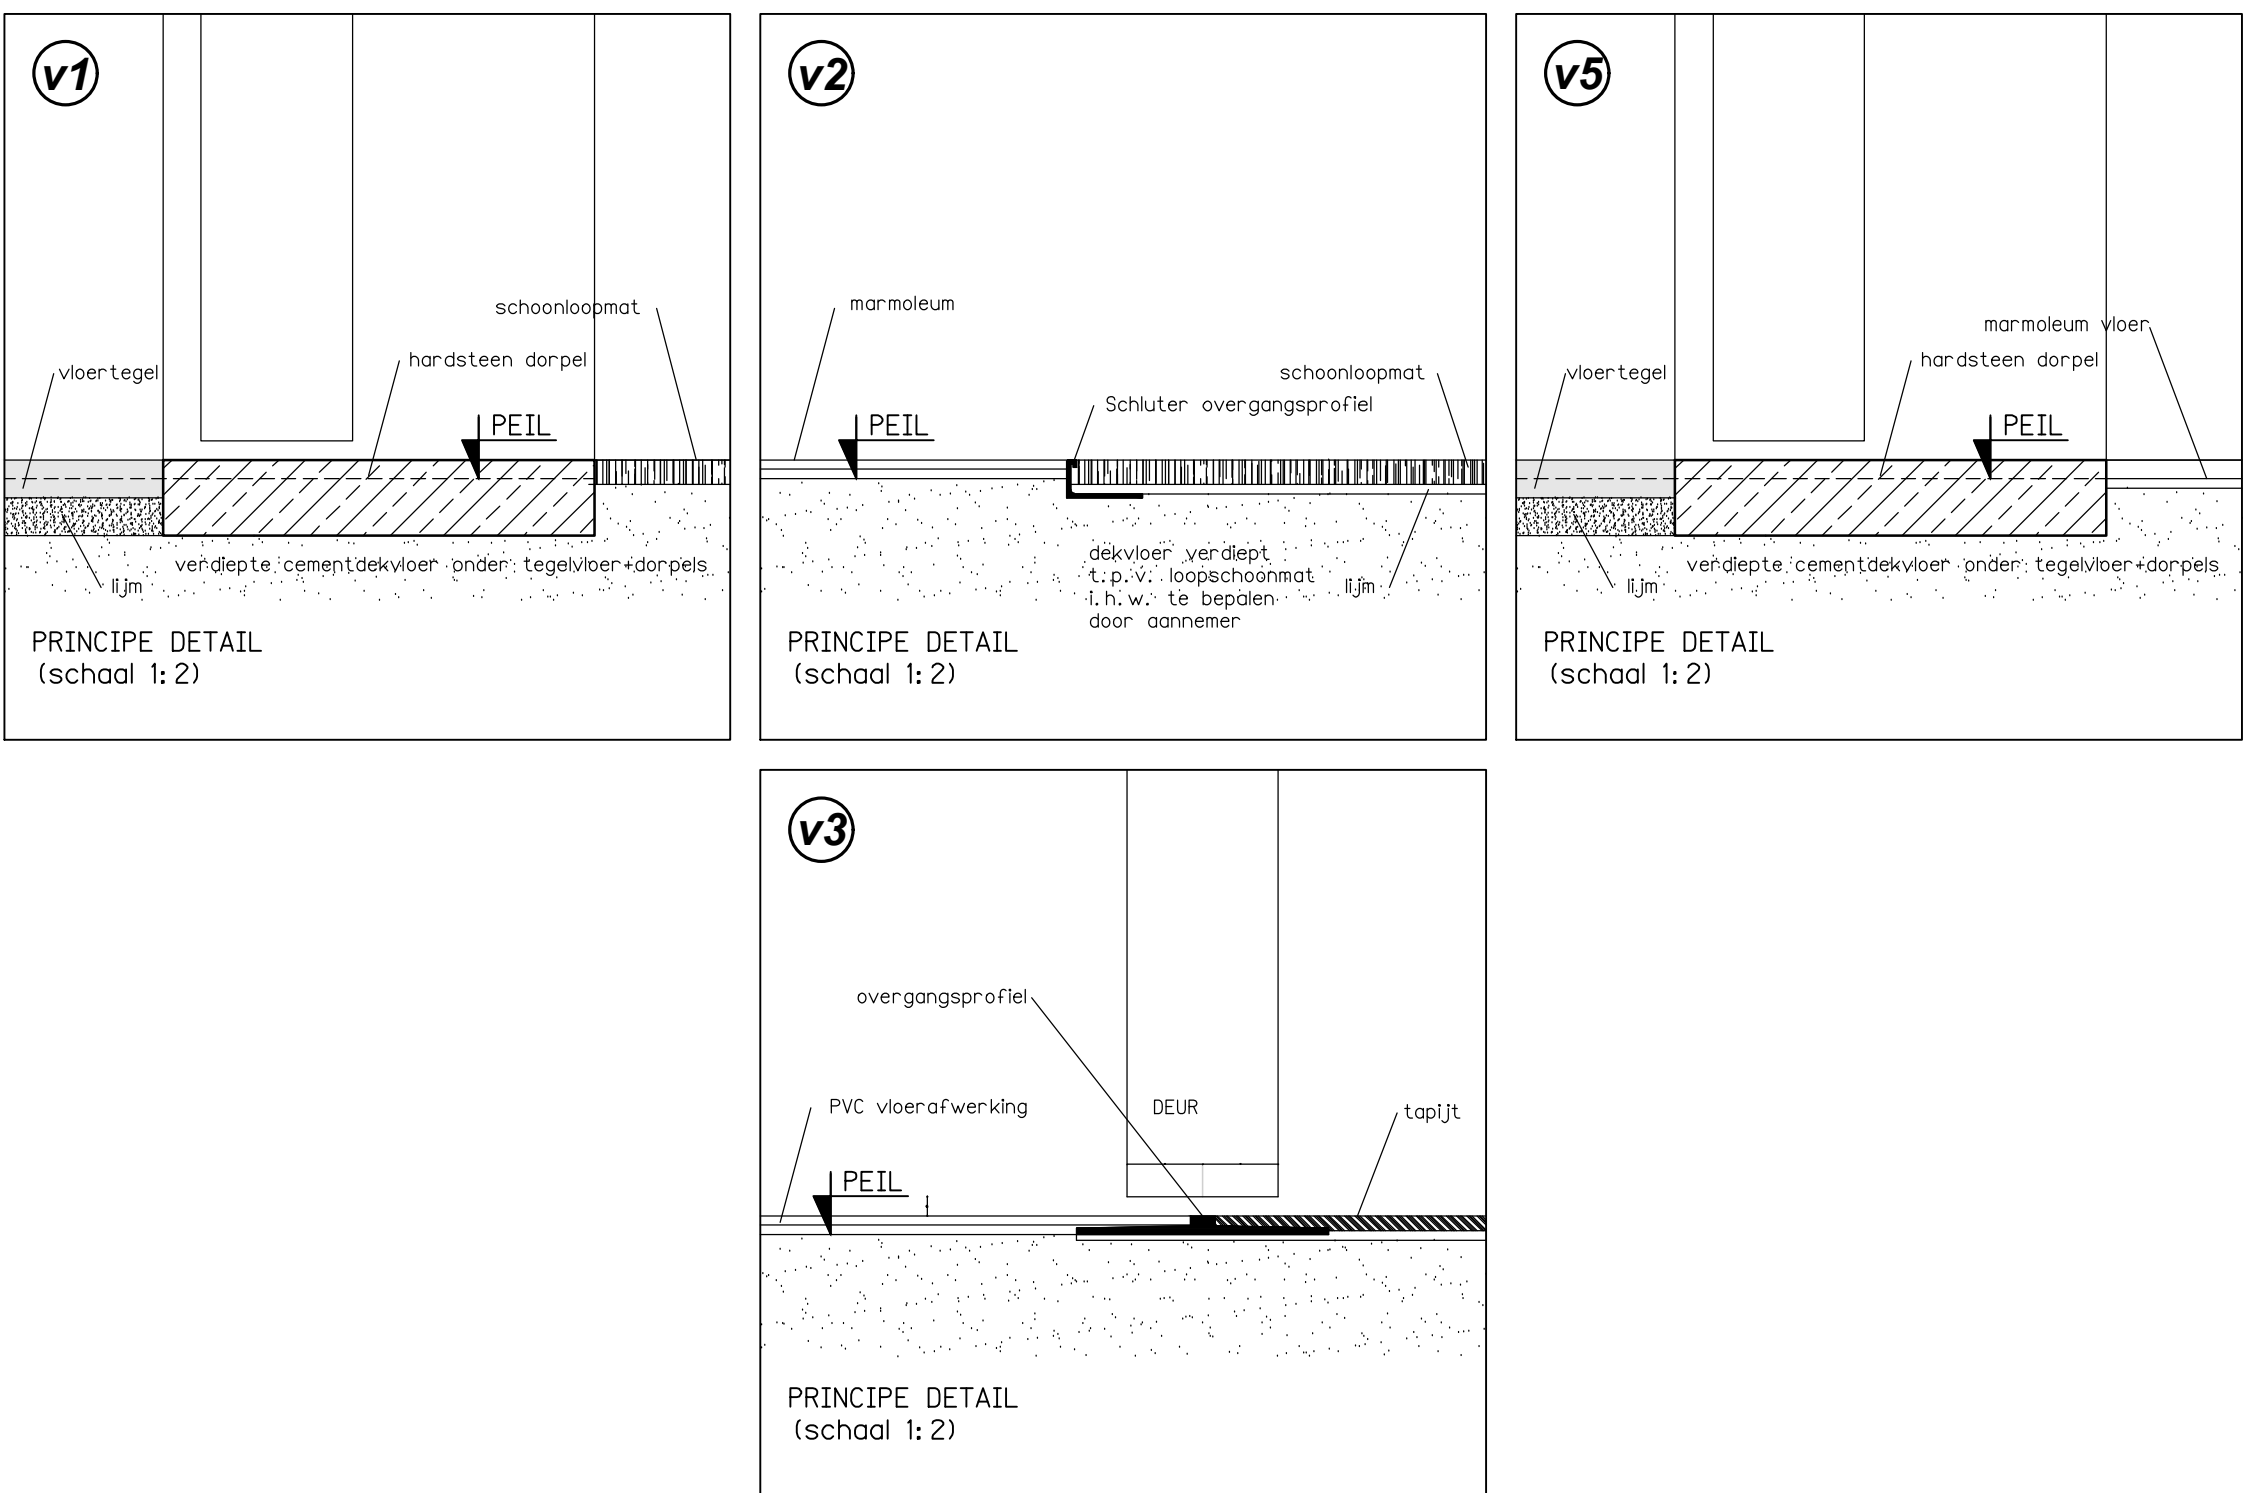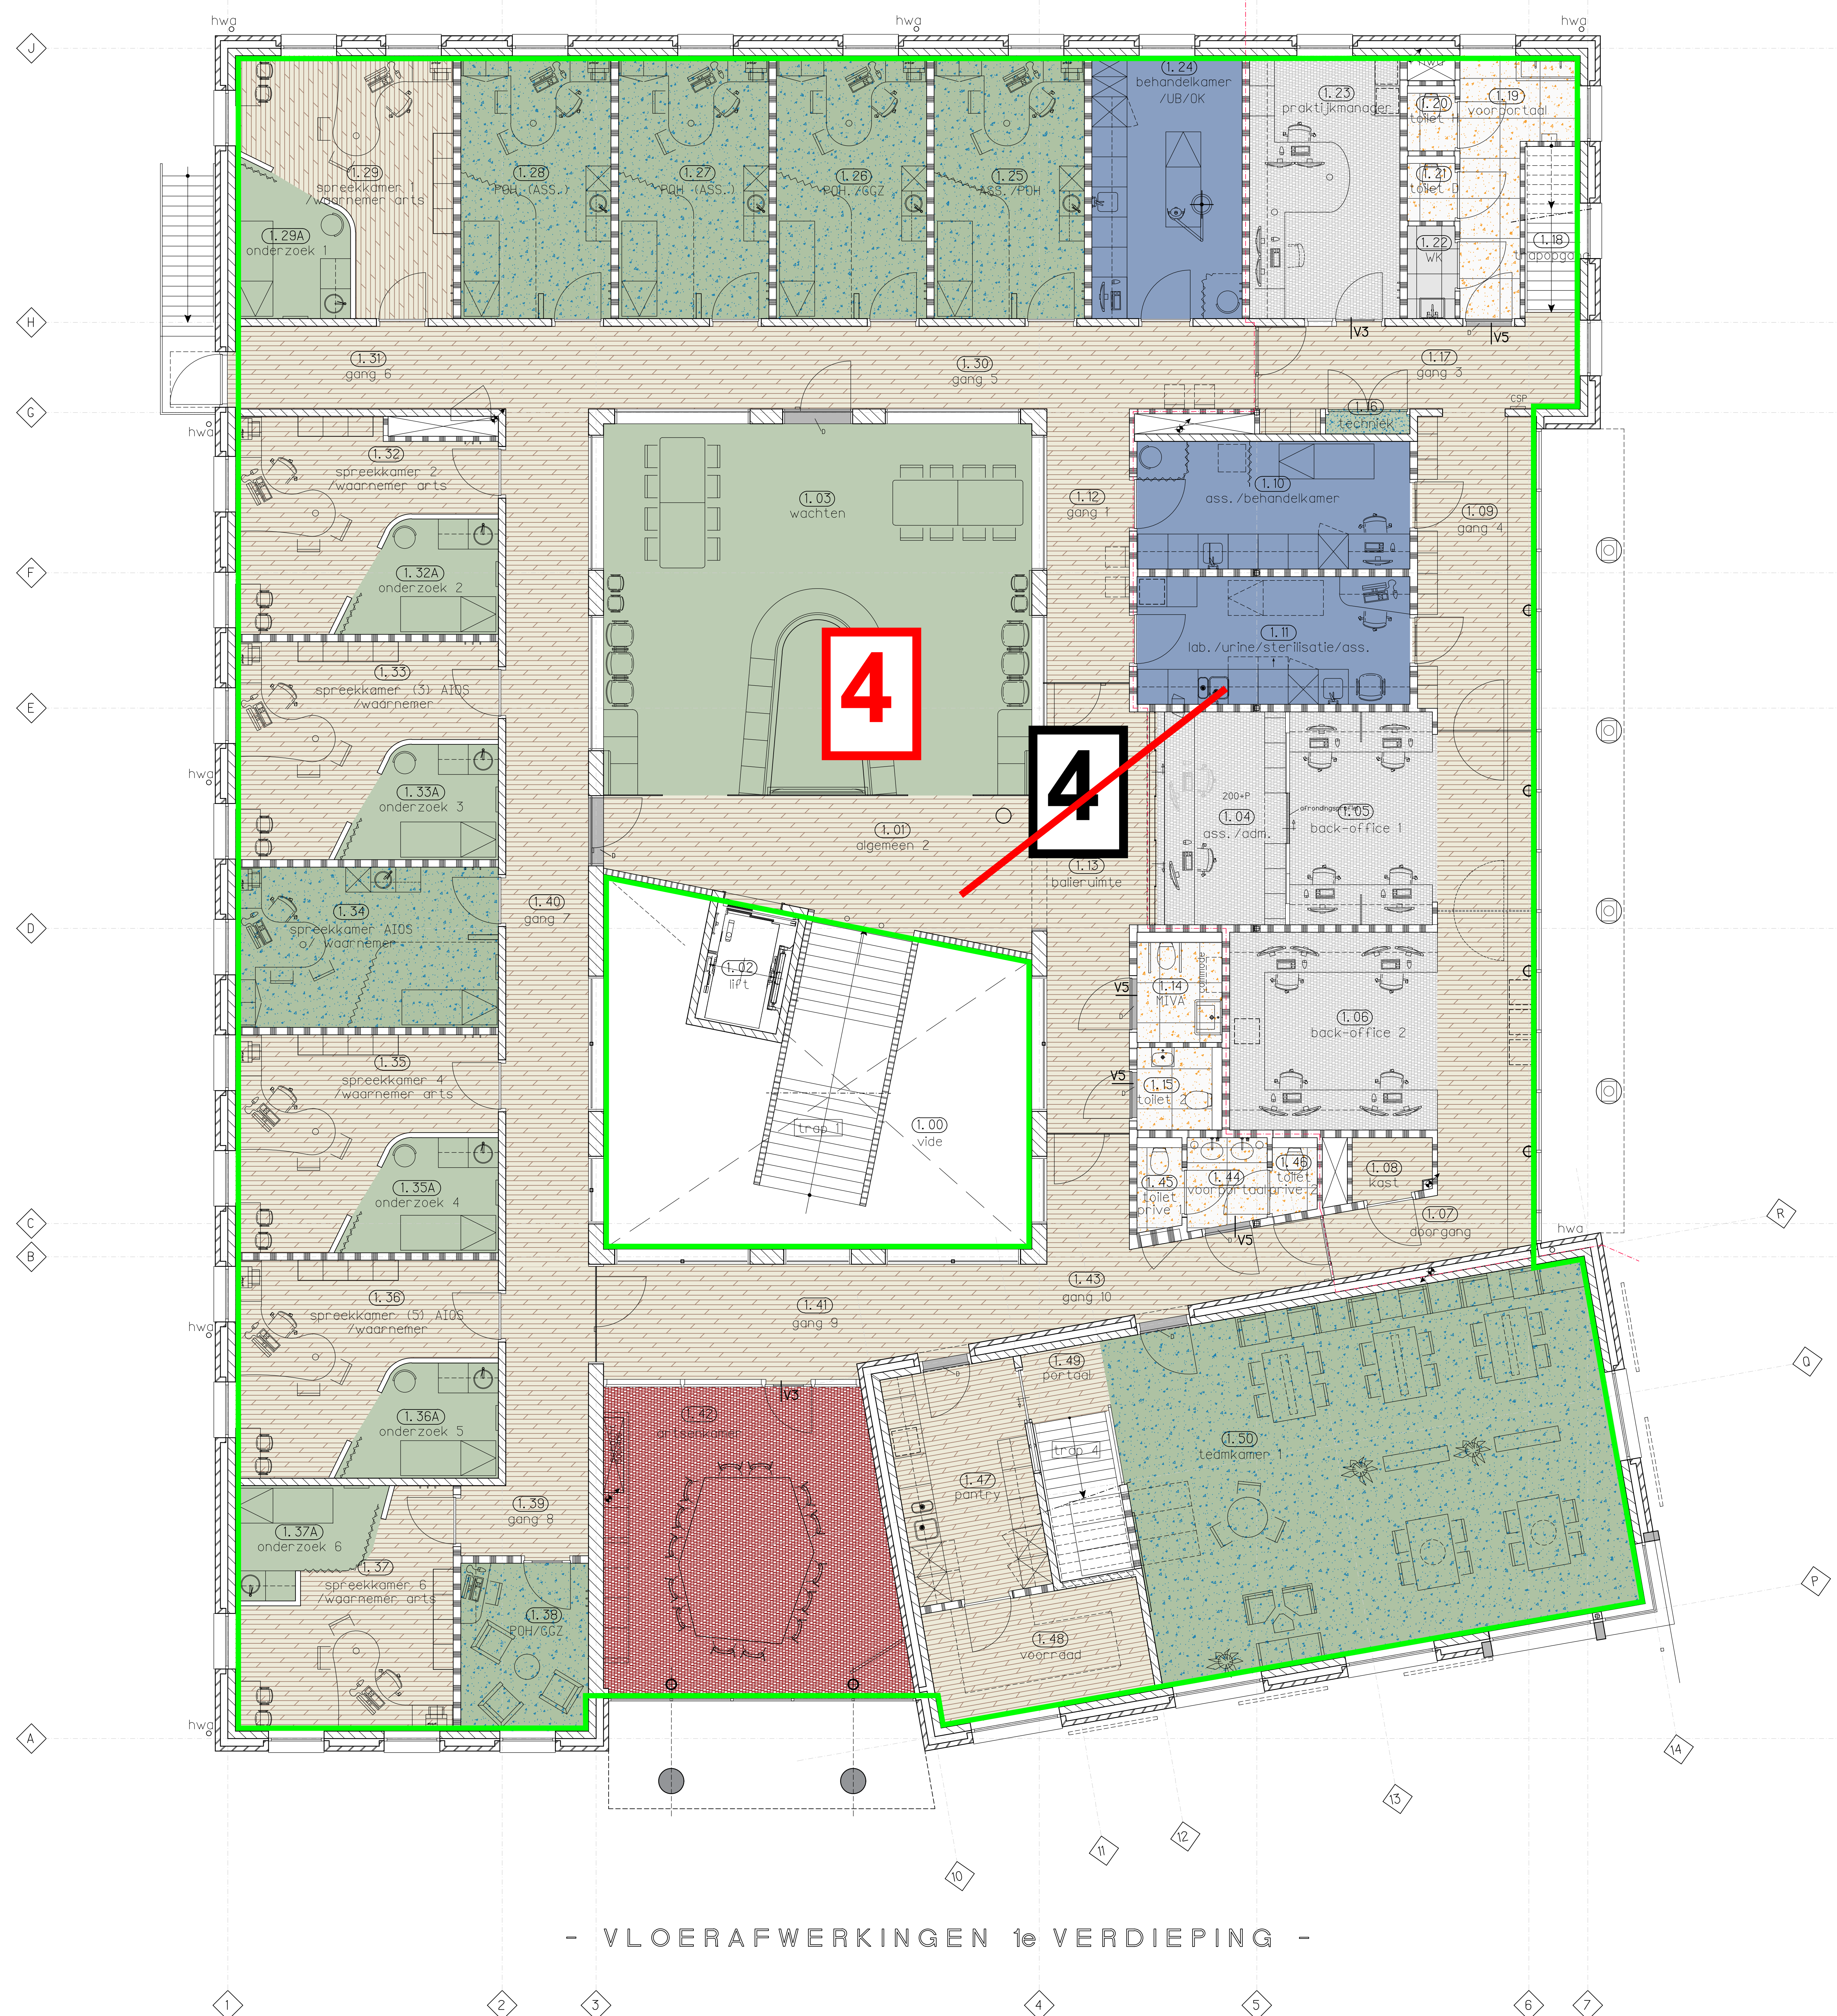

hoogtes bovenzijde hardsteen binnendeurdorpels te bespreken met opdrachtgever !

RENVOOI	
LEGPLAN TER CONTROLE EN GOEDKEURING DIRECTIE.	
DIKTES CEMENTDEKVLOR AFSTEMMEN OP DIKTE VAN DE VLOERAFWERKING.	
D	hardsteen dorpel
word	vloerzult, aantal volgens motenplan
1	aanduiding detail
1	vloersparing, afmeting volgens bestektekening

VLOERAFWERKINGEN				
anering	merk	type	kleur nr.	dikte
	coral	classic	mouse grey 4721	9 mm
	Forbo	striato	5232 ivory shades	2.5 mm
	Forbo	love life engerglze	3430 salisa verde	2.5 mm
	Forbo	Plano	3642 periwinkle	2.5 mm
	Forbo	Splash	3428 Seashell	2.5 mm
	ntb	ntb	ntb	ntb
	Arcana	800x800 mm	Stracciatiella Nacor	ntb
	eenvoudig	500x500 mm, nader voorstel aanneker	antraciet	ntb
	ntb	ntb	ntb	ntb
	Edge tapljt	Eco Pro 091340	verdigrls green	ntb
	Edge tapljt	Eco Pro 091340	Tapaz	ntb

[NIET VAN TEKENING METEN]
[MAATVOERING IN HET WERK TE CONTROLEREN]
[MAATVOERING IN MILLIMETERS TENZIJ ANDERS AANGEGEVEN]
DE NIEUWBOUW VAN EEN MEDISCH CENTRUM TE ZWOLLE
OPDRACHTGEVER: MW. M. BLEUMINK, MW. J. H. PRUIM, DHR. R. SIKKEMA,
DHR. S. VOS, DHR. , MW. U.S. JAGER
POST ADRES: RADEWIJNSSTRAAT 2, 8022 BG ZWOLLE
WERK ADRES: ZERBOLTSTRAAT 61, 8022 RW ZWOLLE

WERKTEKENING: VLOERENPLAN 1e VERDIEPING
DATUM 20-03-2019 SCHAAI 1: 50 BLAD 798-W19 GET.: mb
GEWIJZIGD: a27-11-2019 c09-09-2022 e23-01-2023 .
b19-12-2019 d28-09-2022 f20-06-2023 .

Van der Schoot Architecten bv BNA Schijndel
Nieuwe Erdebaan 8, 5482 VS Schijndel T: 073-5493841 e-mail: info@vanderSchootArchitecten.nl