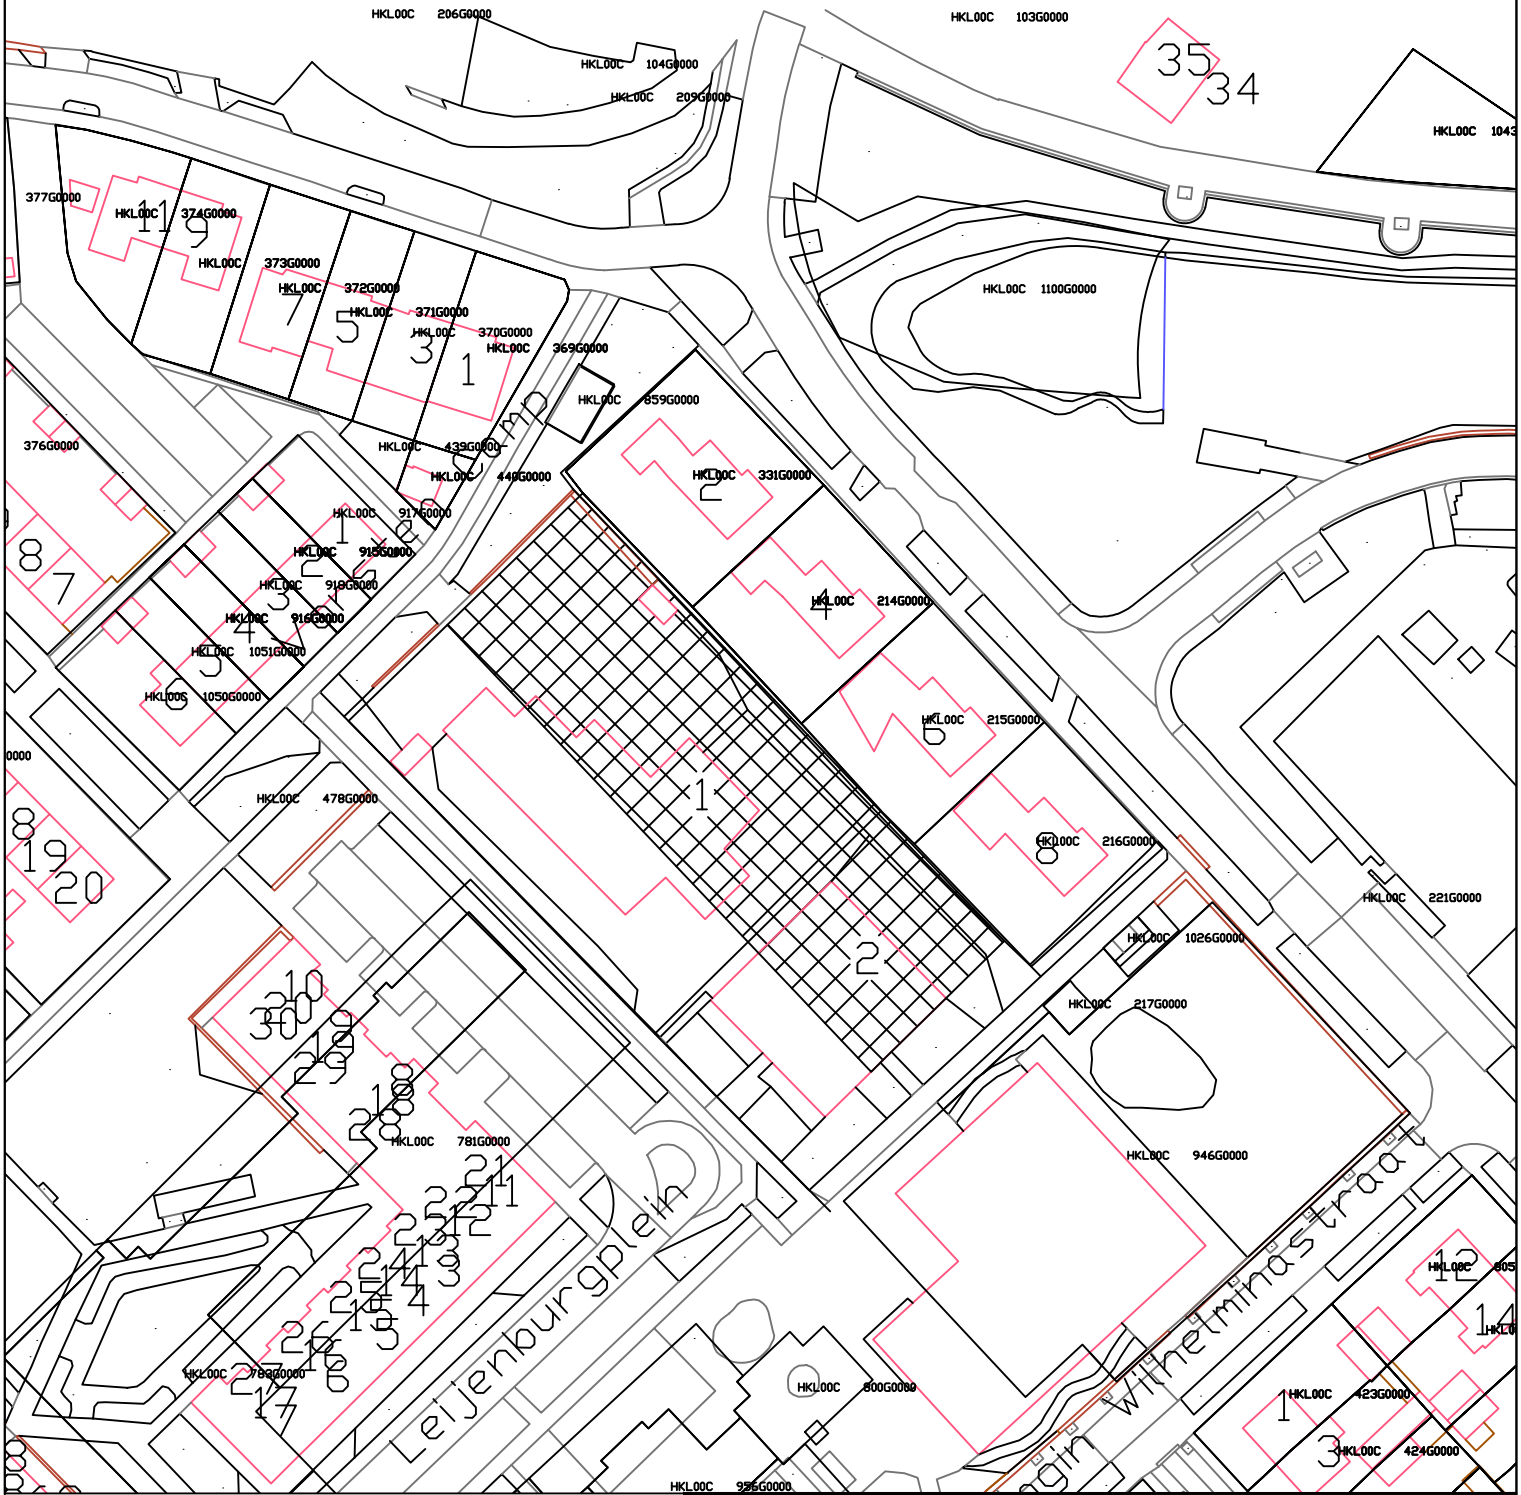


Grondverkoop:
Kad. gem. HKL00, sectie C
nummer 1142 ged en HKL00, sectie C
nummer 478
Opp.totaal ca. 1987 m2

GEMEENTE WEST BETUWE

Gemeente West Betuwe
Kuipershof 2
4191KH Geldermalsen

www.westbetuwe.nl

Fysiek Domein
Vastgoed en Grond

ONDERWERP:

Gemeente West Betuwe
Te verkopen grond aan:
Woningcorporatie KleurrijkWonen
Leijenburgplein 1-2 Heukelum

GETEKEND:	SCHAAL:	BESTEK:	ARCH.NR:
IW	1:1000		2024-011
DATUM:	FORMAAT:	STATUS:	BLAD:
25-03-2024	A4		1 van 1

R:\GM_Autodesk_Autocad\00-Grondtransacties\Heukelum\Leijenburgplein\2024-011 Verkooptekening Leijenburgplein 1-2 HKL00 C 1142 ged en 478.dwg