


Verkeersmaatregelen Laarderweg

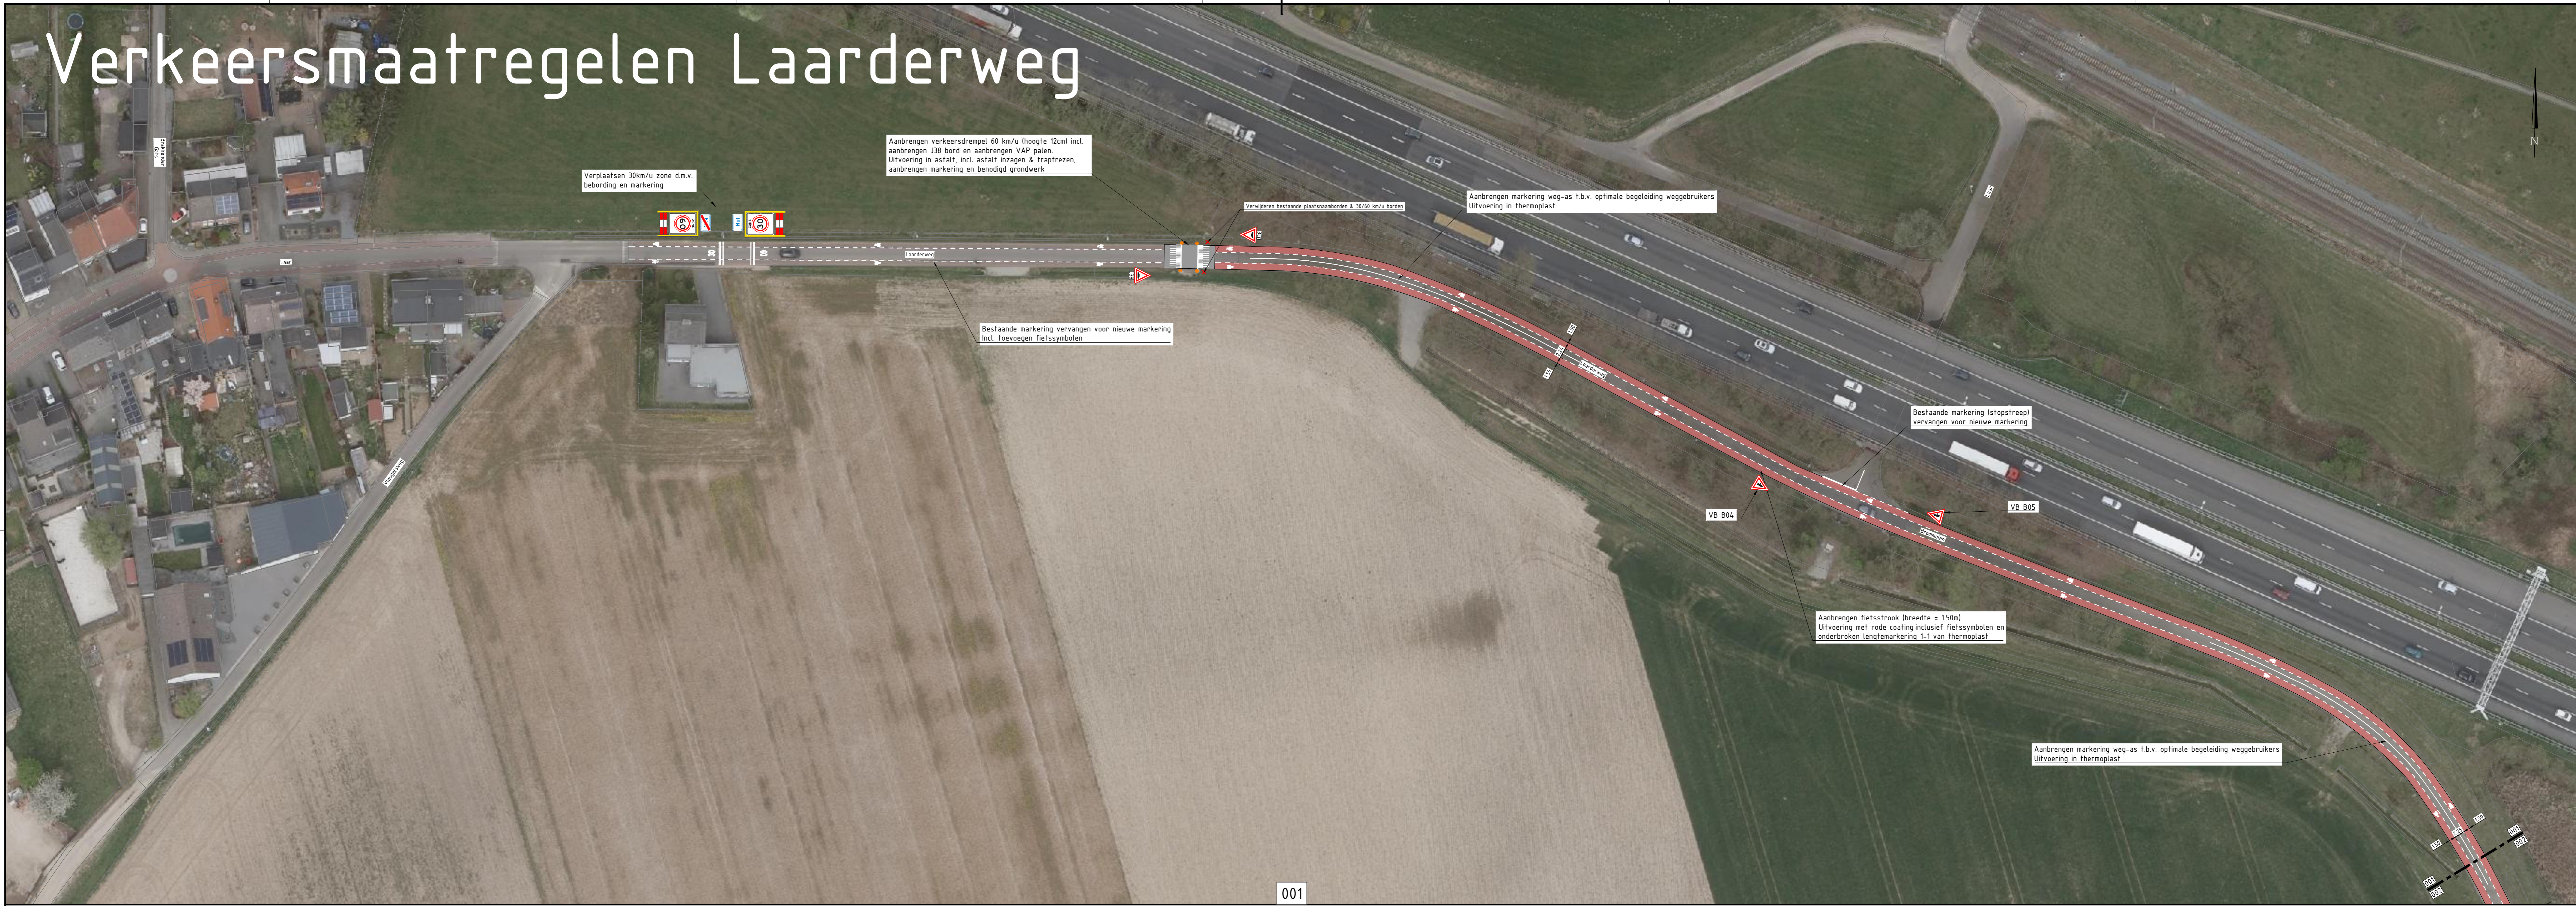

001



002

Tweede uitgave	KD	SN	SB	14-01-2024	2,0
Eerste uitgave	KD	SN	SB	19-01-2024	1,0
omschrijving wijziging	acc.	gez.	gef.	datum	ver.

project : Verkeersadviezen Beekdaelen
 onderdeel : Laarderweg
 opdrachtgever : Gemeente Beekdaelen
 fase : VO
 schaal : 1:500
 formaat : A0
 blad : 001 van 001
 projectnr. : 23-035
 tekeninger : 012 - LAARDERWEG

DUKOT
 Engineering & Advies
 Business Center Roespoort
 Boven de Wolfkuil 3 Unit 3 D30
 6546 LA Roermond
 Tel 0475 - 71 13 90
 e-mail: info@dukot.nl
 website: www.dukot.nl