




Project: Baggeren regulier 2019
Deelproject: Haarlemmermeerpolder
Adviesbureau: RPS
Projectnummer: 160660A04

Traject: 180-058-05458 - dwarsprofiel: 343301

Referentiepeil: -6,57 mNAP **Watergang:** 180-058-05458 **Beginpunt:** 102329,27|472517,88 **Repres lengte:** 59,6 m **Inpeiling:** 22-6-2020 **Opnamepeil:** -6,40 mNAP

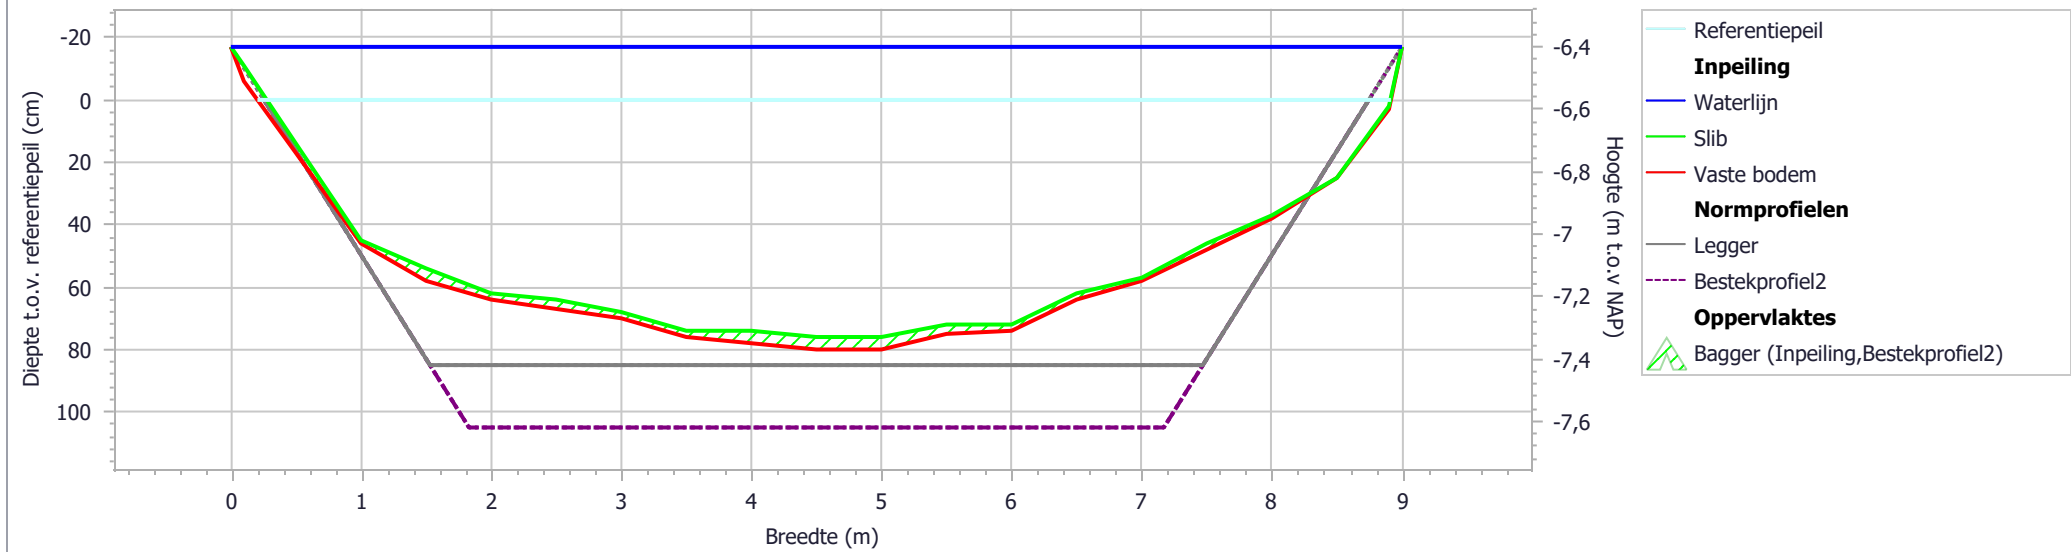

Algemeen		Tot vaste bodem			Legger			Bestekprofiel2		
					Naam: 180-058-05458_legger			Waterdiepte (m): 1,05		
					Waterdiepte (m): 0,85			Talud links rechts (1.:): 1,5 1,5		
					Talud links rechts (1.:): 1,5 1,5					
Onderdeel	m ³ /m	m	m ³	m ³ /m	m	m ³	m ³ /m	m	m ³	
Inpeiling										
Bagger	0,2	0,02	12	0,2	0,02	12	0,2	0,02	12	

Geprint: 29-12-2021 10:15:32