




Project: Baggeren regulier 2019
Deelproject: Haarlemmermeerpolder
Adviesbureau: RPS
Projectnummer: 160660A04

Traject: 180-058-06306 - dwarsprofiel: 341232

Referentiepeil: -6,57 mNAP **Watergang:** 180-058-06306 **Beginpunt:** 101648,02|471874,27 **Repres lengte:** 107,2 m **Inpeiling:** 30-7-2020 **Opnamepeil:** -6,44 mNAP

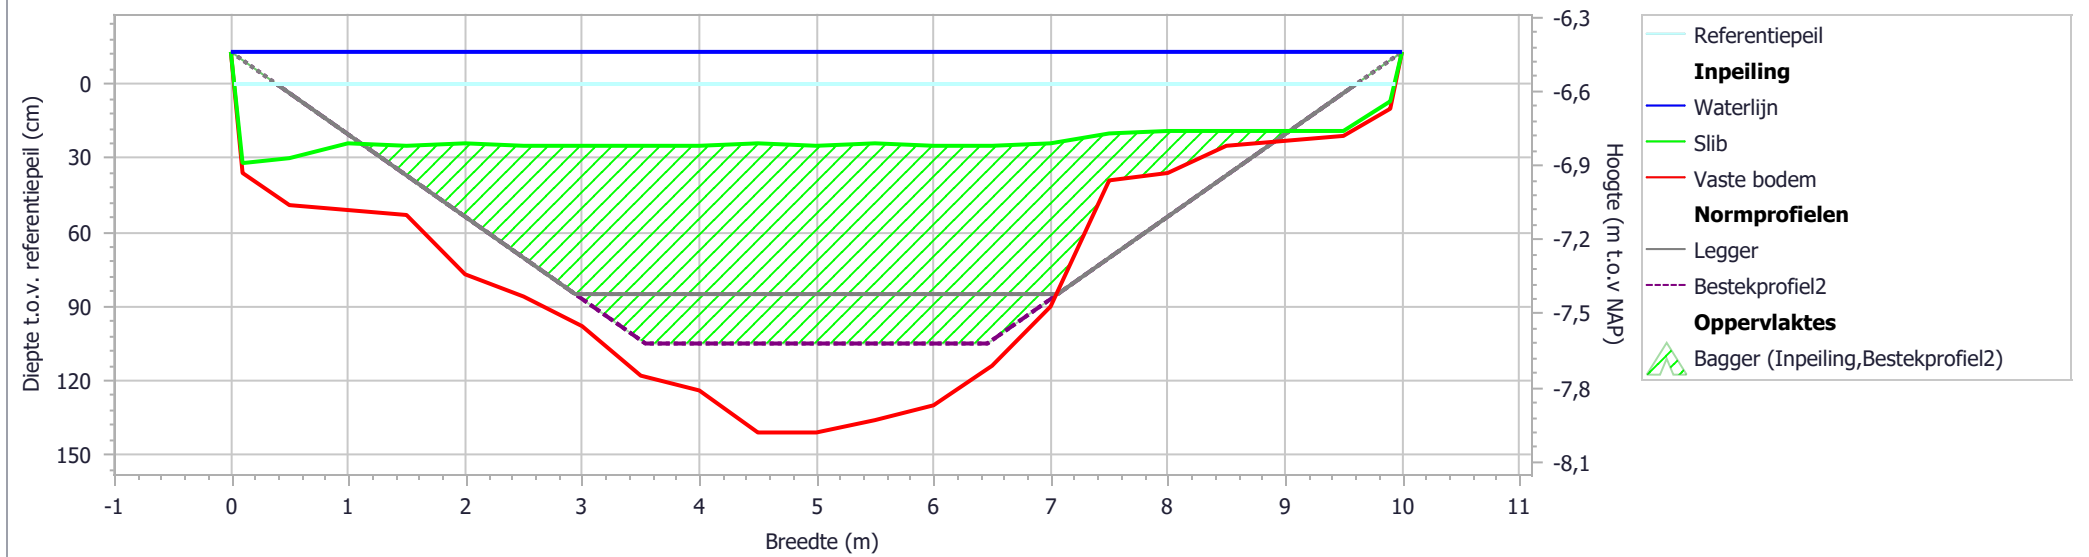

Algemeen		Tot vaste bodem			Legger			Bestekprofiel2		
					Naam: 180-058-06306_legger			Waterdiepte (m): 1,05		
					Waterdiepte (m): 0,85			Talud links rechts (1.): 3 3		
					Talud links rechts (1.): 3 3					
Onderdeel	m ³ /m	m	m ³	m ³ /m	m	m ³	m ³ /m	m	m ³	
Inpeiling										
Bagger	5,5	0,55	590	3,4	0,34	365	4,1	0,41	440	

Geprint: 29-12-2021 10:15:32