


Project: Baggeren regulier 2019
Deelproject: Haarlemmermeerpolder
Adviesbureau: RPS
Projectnummer: 160660A04

Traject: 180-058-05351 - dwarsprofiel: 341207

Referentiepeil: -6,57 mNAP **Watergang:** 180-058-05351 **Beginpunt:** 102822,79|473041,32 **Repres lengte:** 77,7 m **Inpeiling:** 30-7-2020 **Opnamepeil:** -6,29 mNAP

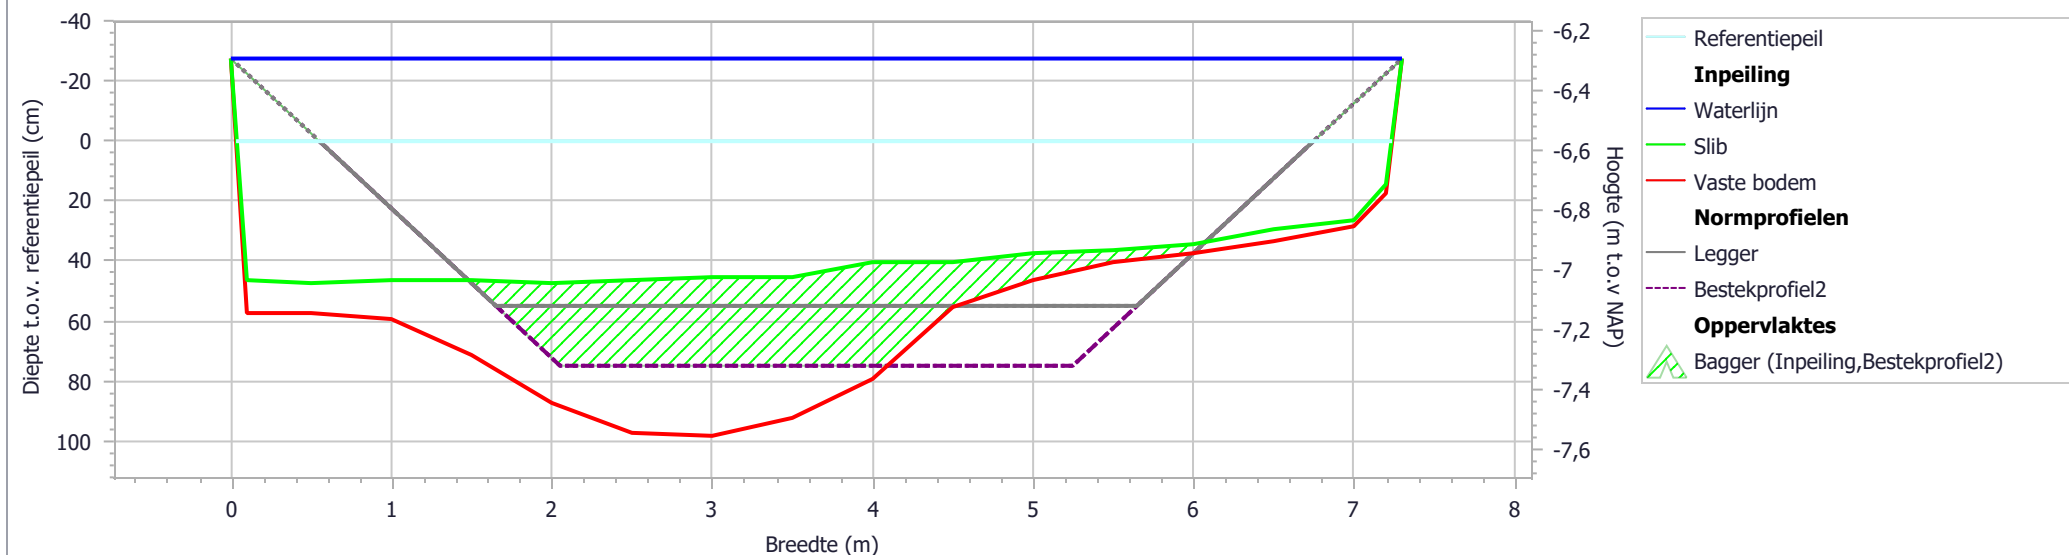

Algemeen		Tot vaste bodem			Legger			Bestekprofiel2		
					Naam: 180-058-05351_legger			Waterdiepte (m): 0,75		
					Waterdiepte (m): 0,55			Talud links rechts (1.:): 2 2		
					Talud links rechts (1.:): 2 2					
Onderdeel	m ³ /m	m	m ³	m ³ /m	m	m ³	m ³ /m	m	m ³	
Inpeiling										
Bagger	1,6	0,22	124	0,4	0,06	31	0,9	0,12	70	

Geprint: 29-12-2021 10:15:32