




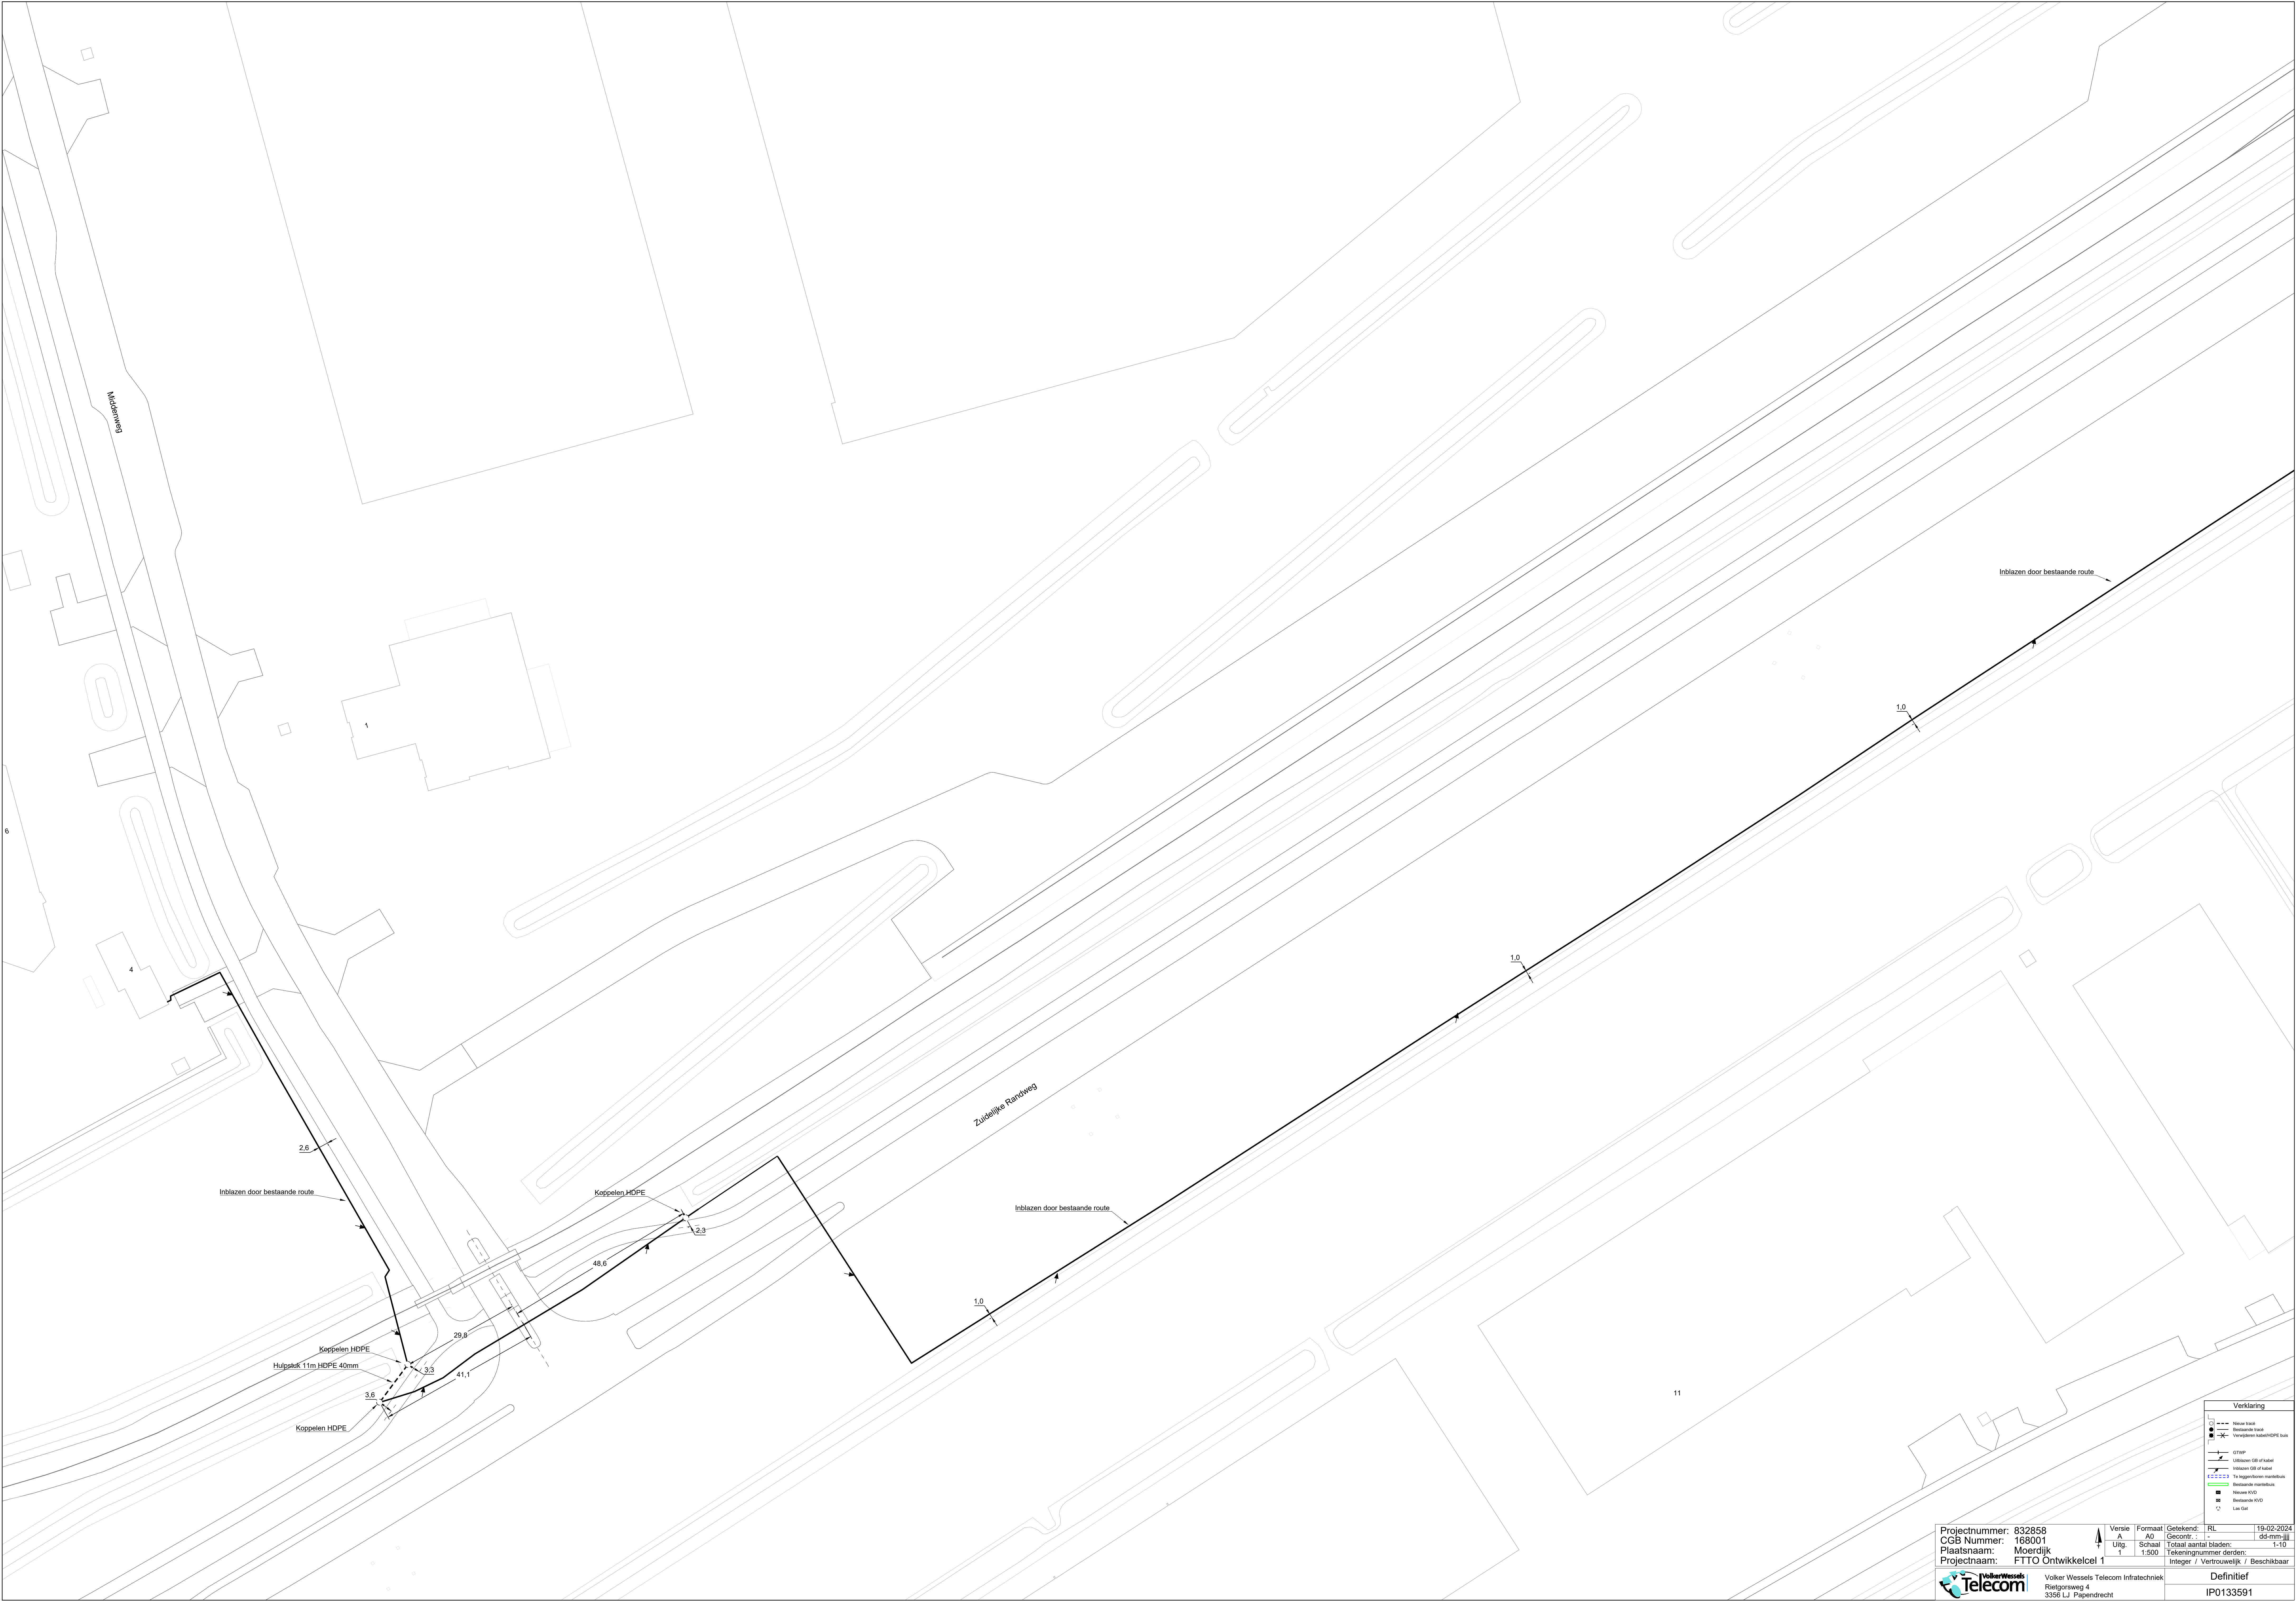


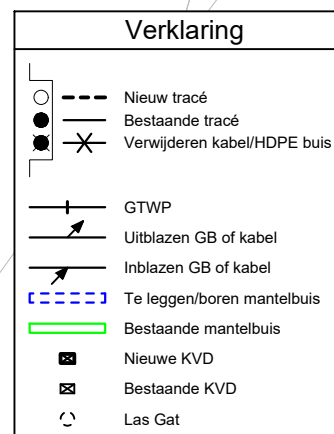







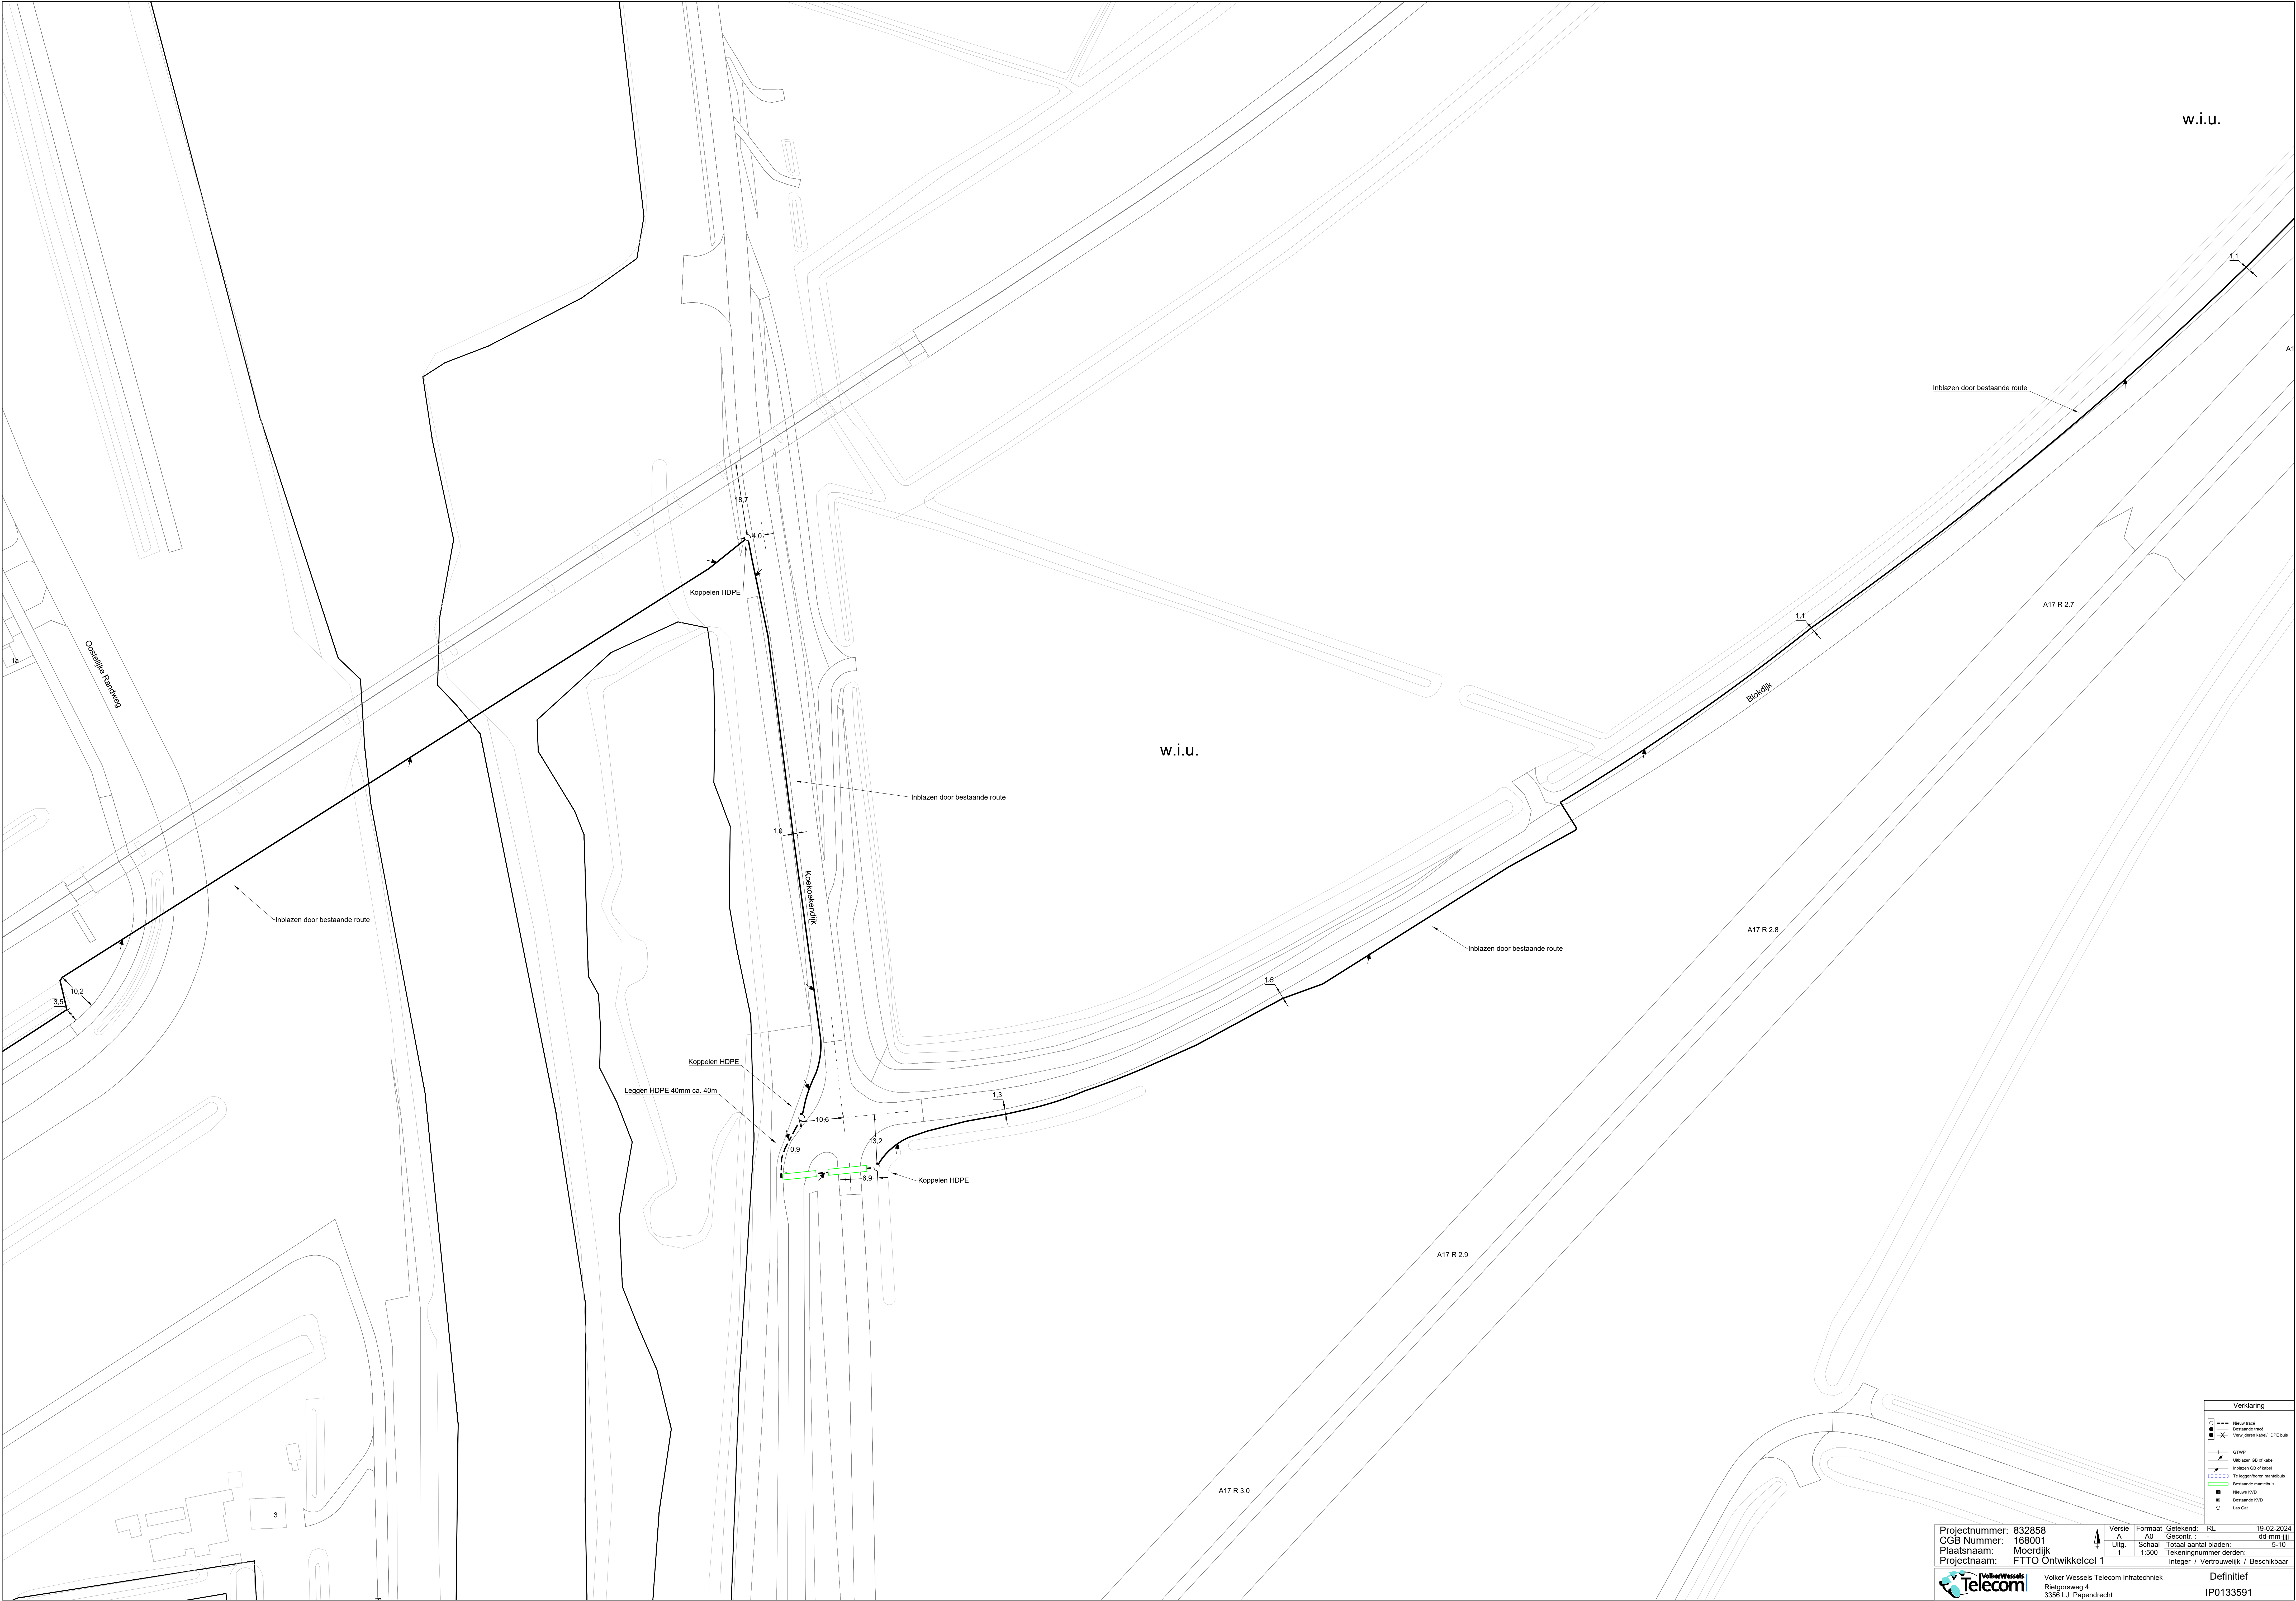

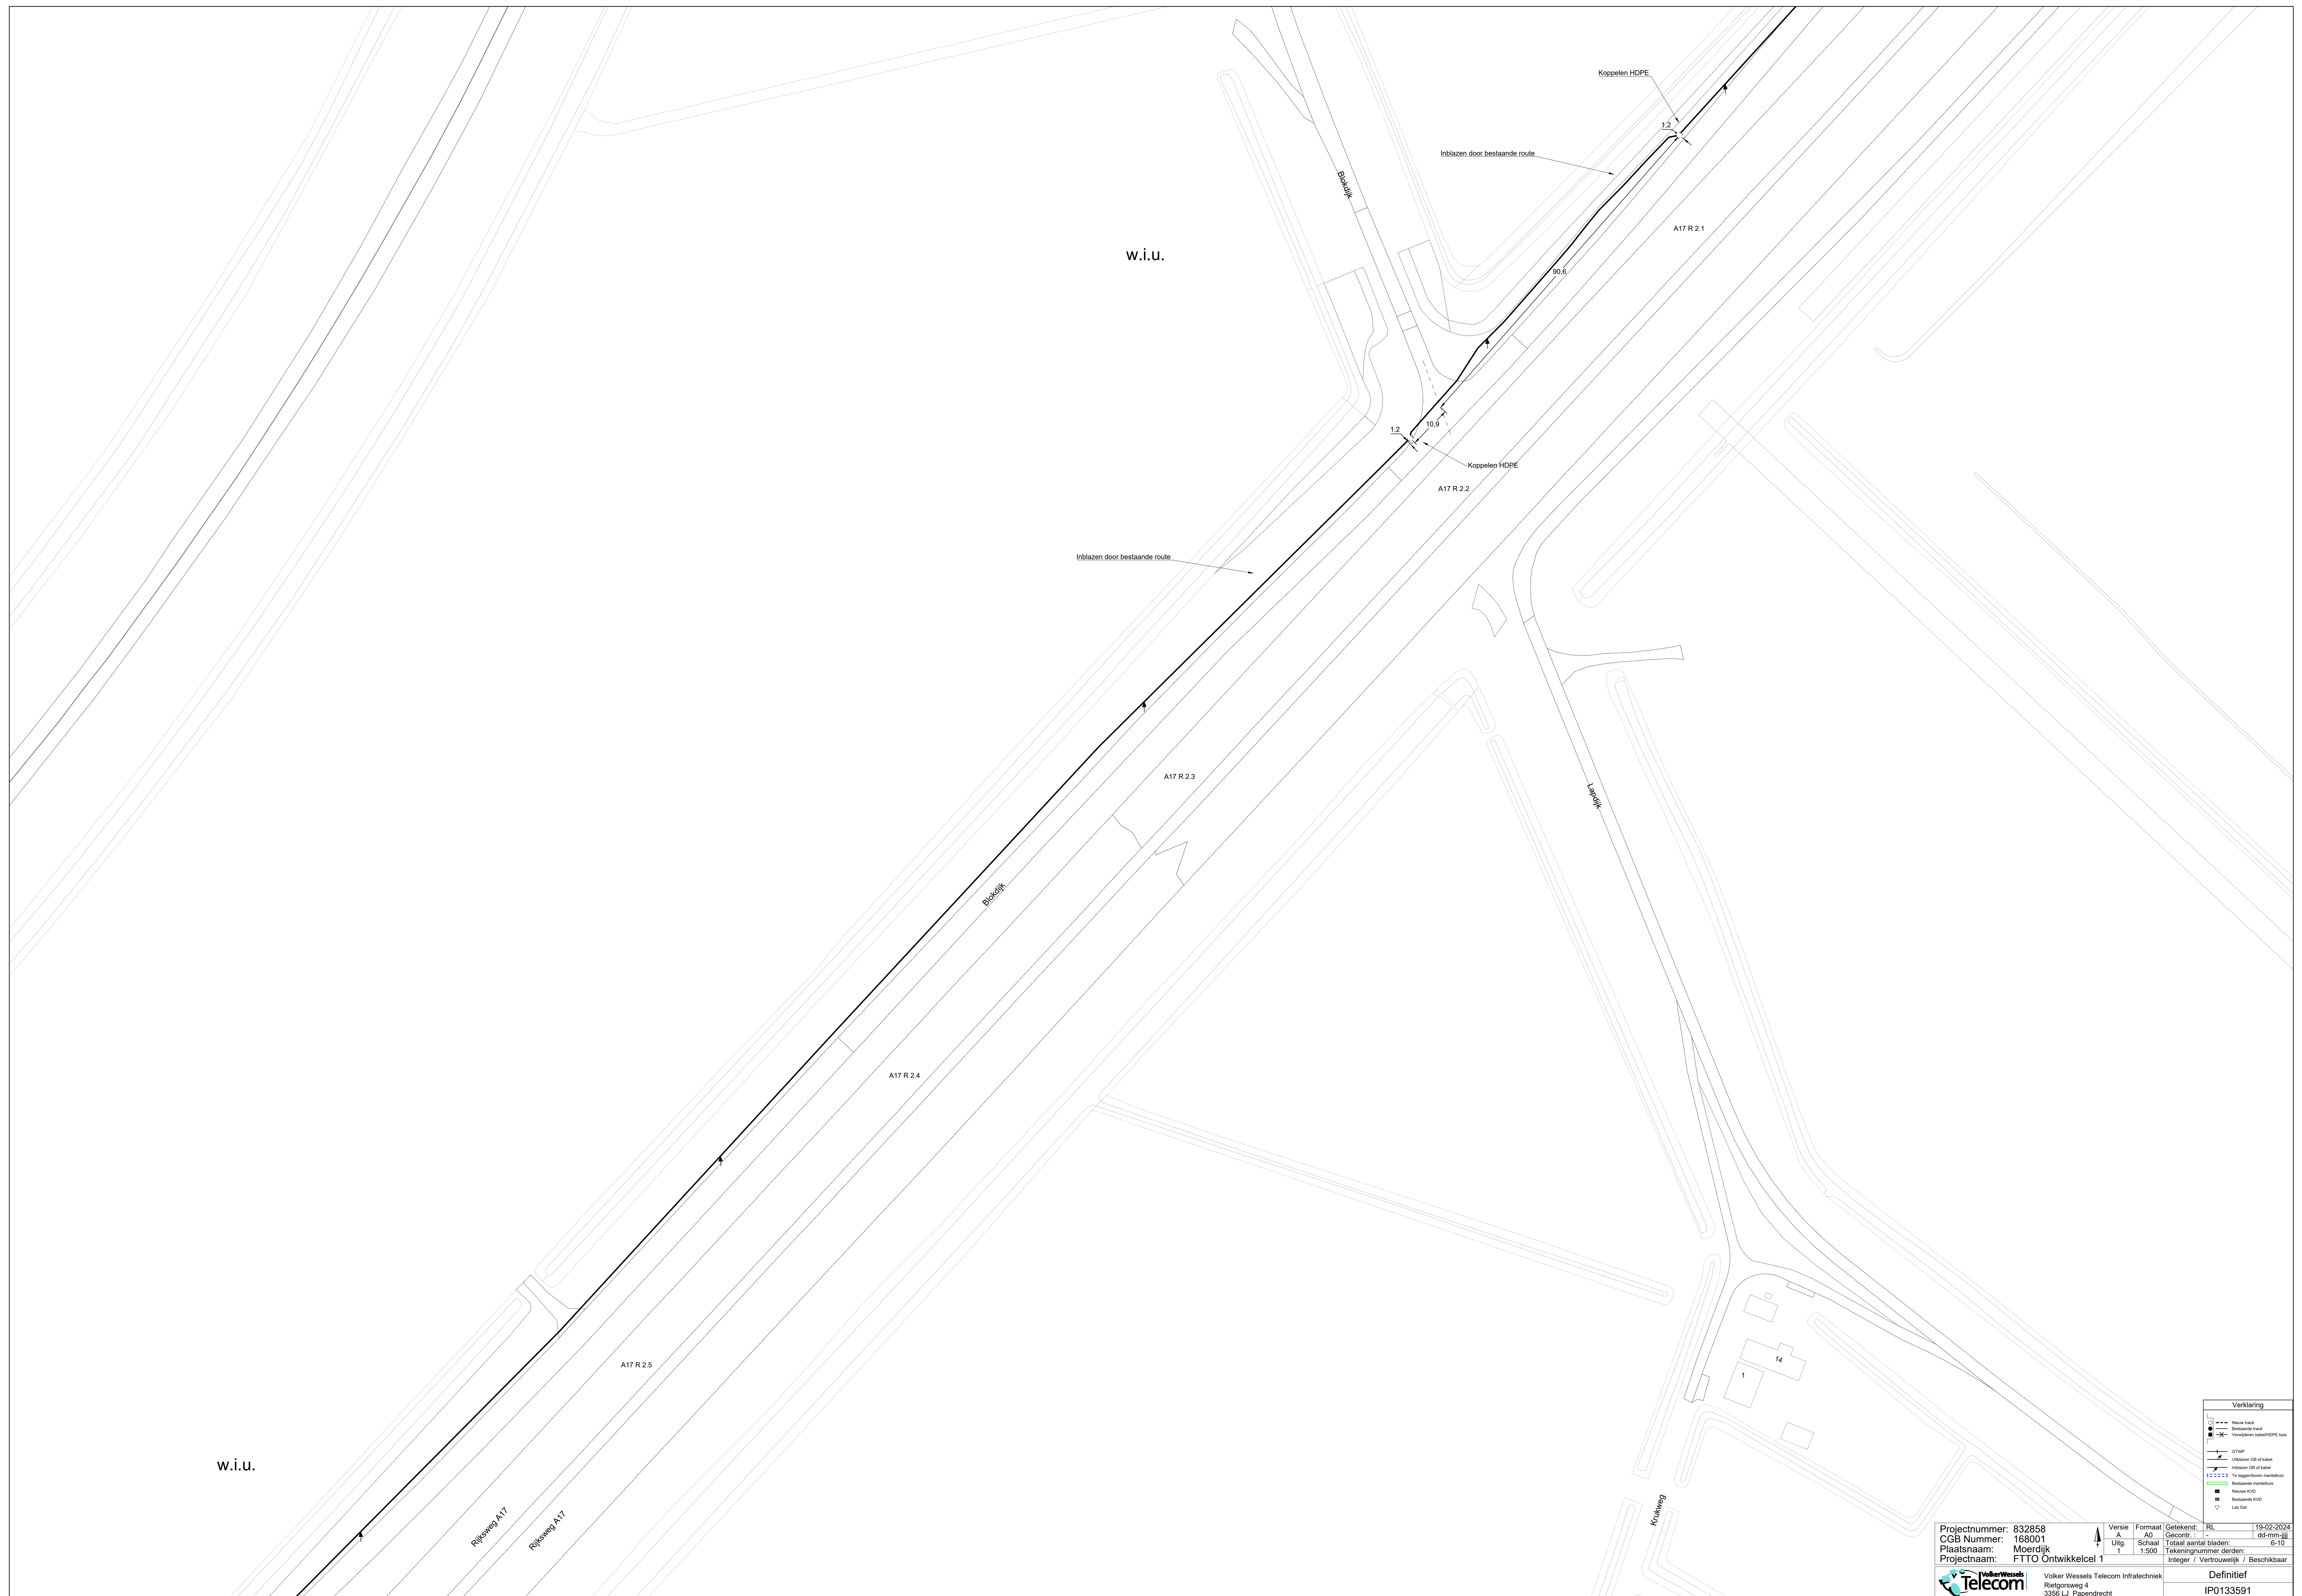

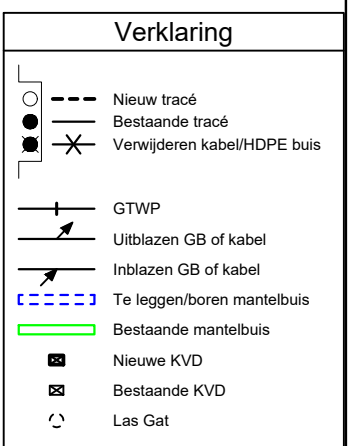

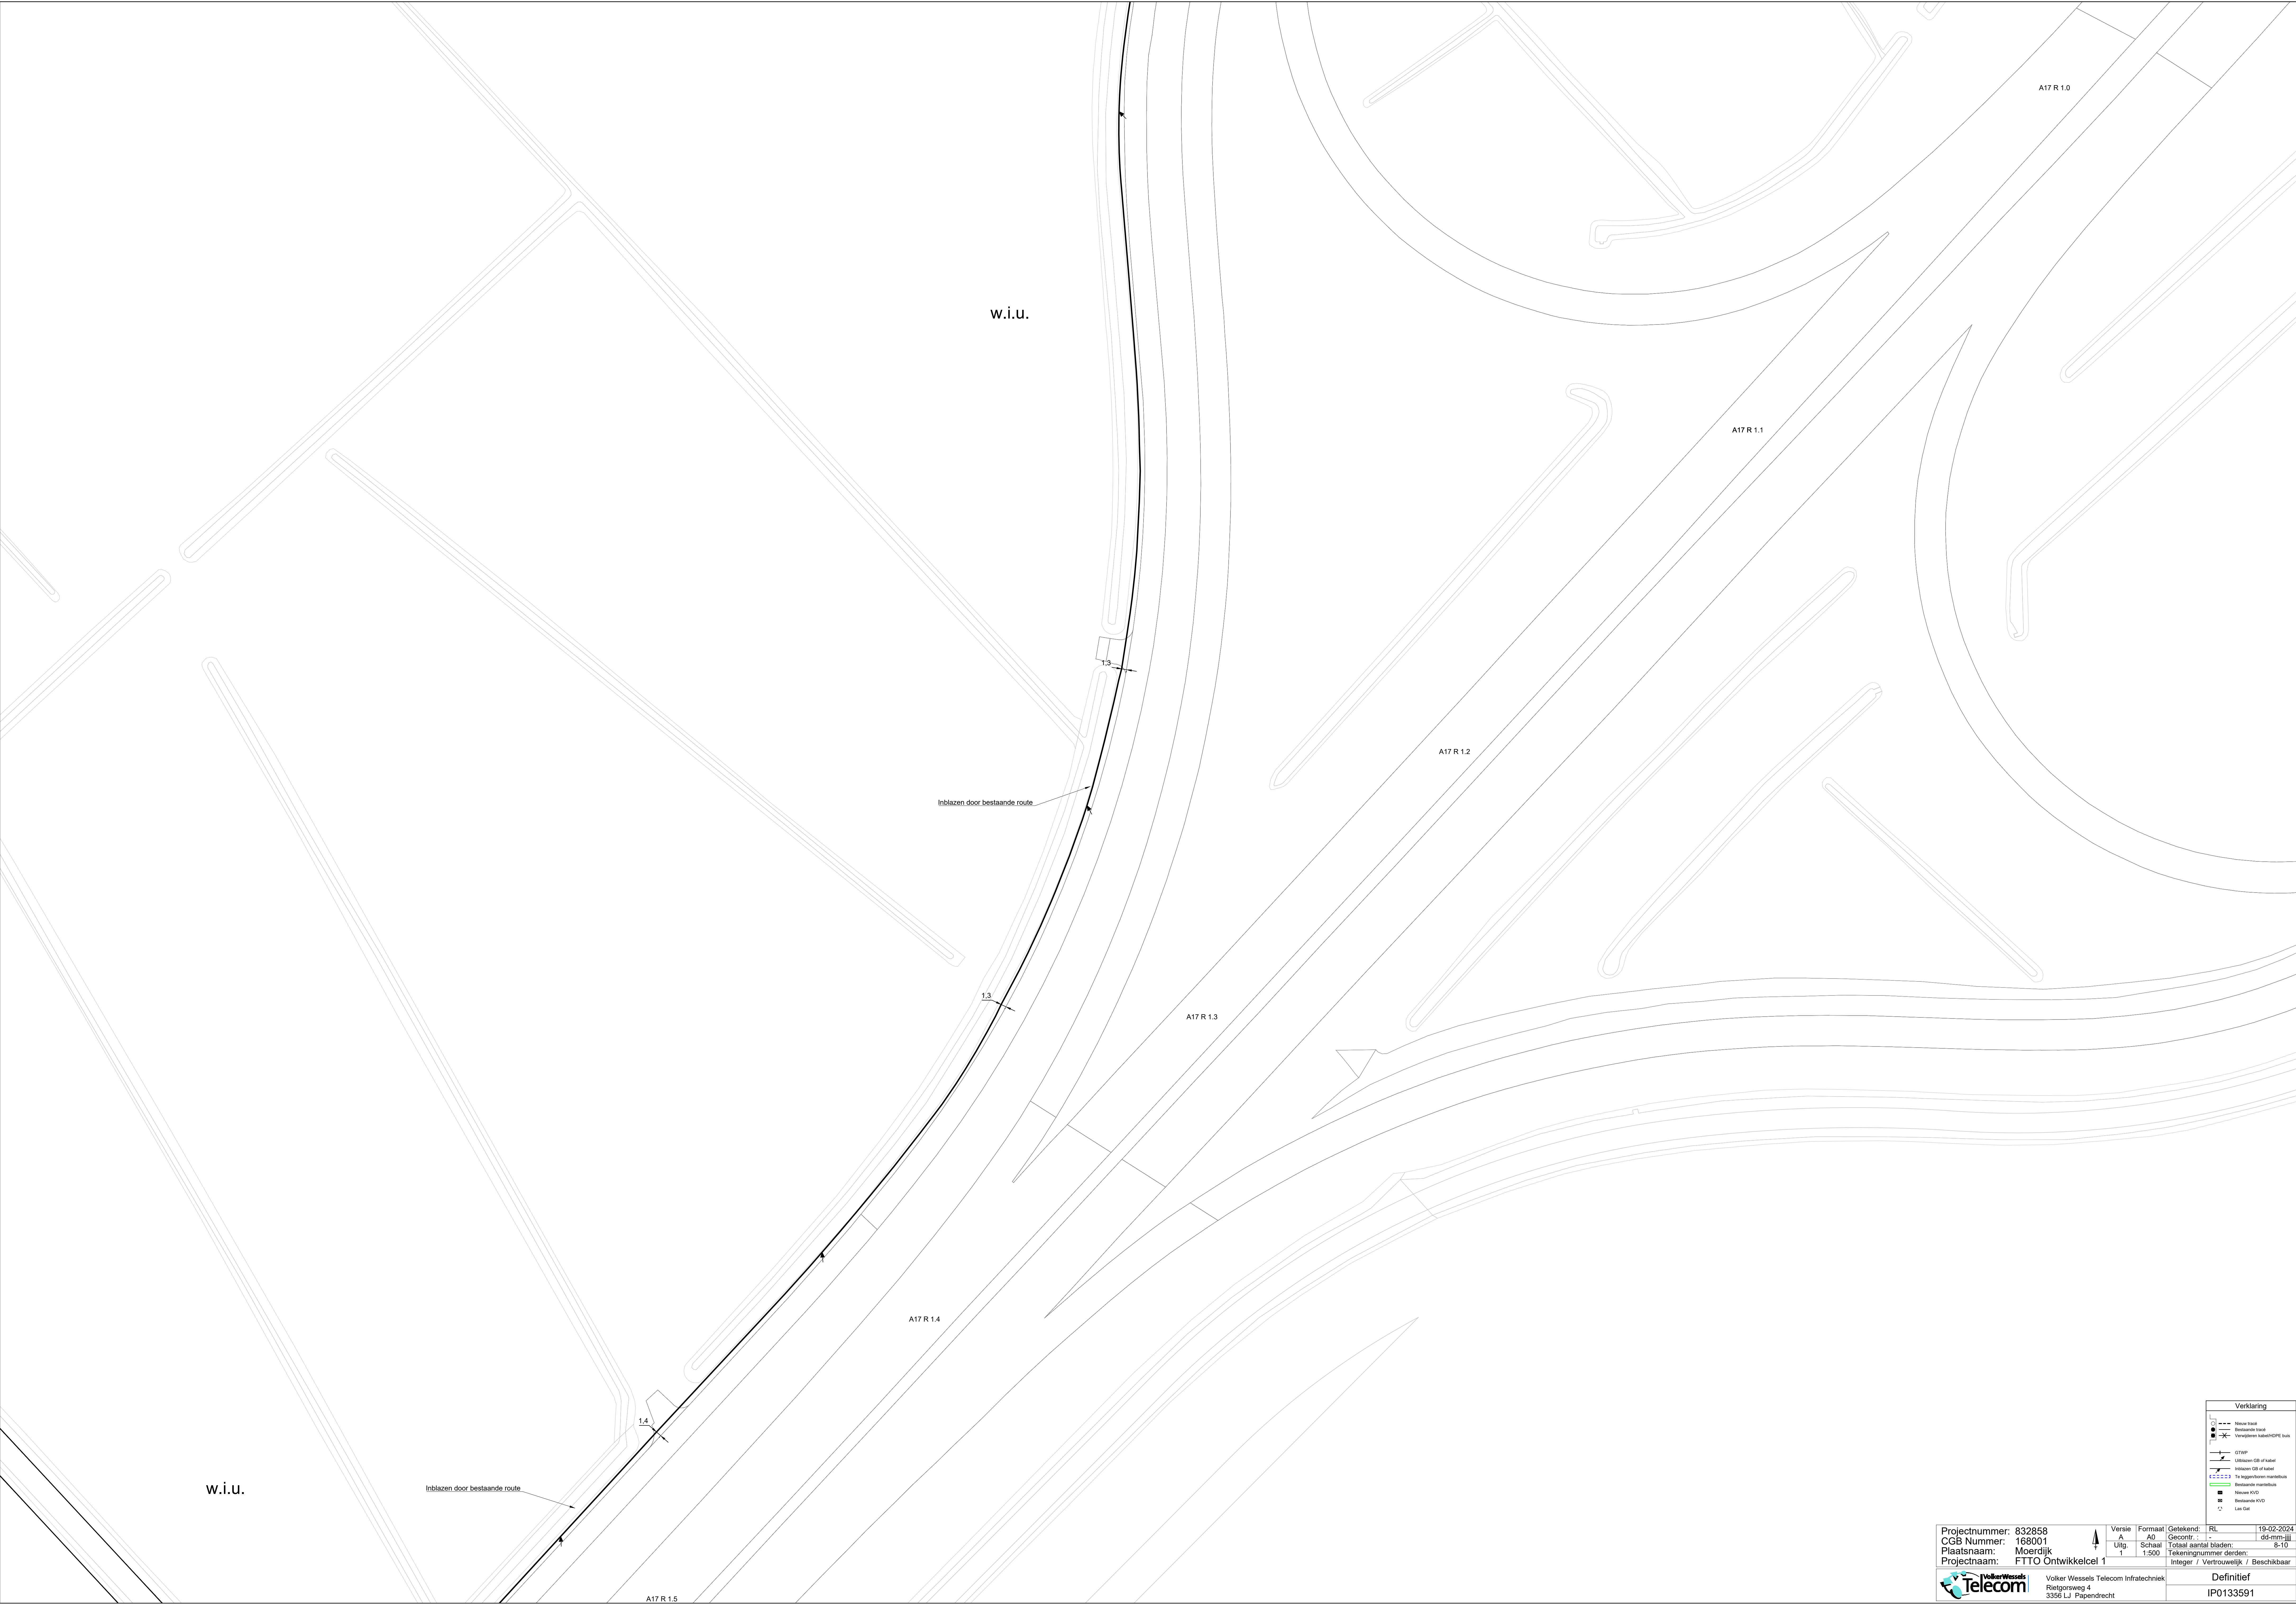

w.i.u.

Inblazen door bestaande route

w.i.u.

Inblazen door bestaande route

A17 R 1.5

A17 R 1.4

A17 R 1.3

A17 R 1.2

A17 R 1.1

A17 R 1.0

Projectnummer: 832858	Versie A	Formaat A0	Getekend: RL	19-02-2024
CGB Nummer: 168001	Ulg. 1	Schaal 1:500	Gecontr.: 1	64-mm-III
Plaatsnaam: Moerdijk			Totaal aantal bladen: 8-10	
Projectnaam: FTTO Ontwikkelcel 1			Tekeningnummer: denden	
			Integer / Vertrouwelijk / Beschikbaar	
	Volker Wessels Telecom Infratechniek		Definitief	
	Rietgorsweg 4 3356 LJ Papendrecht		IP0133591	

