


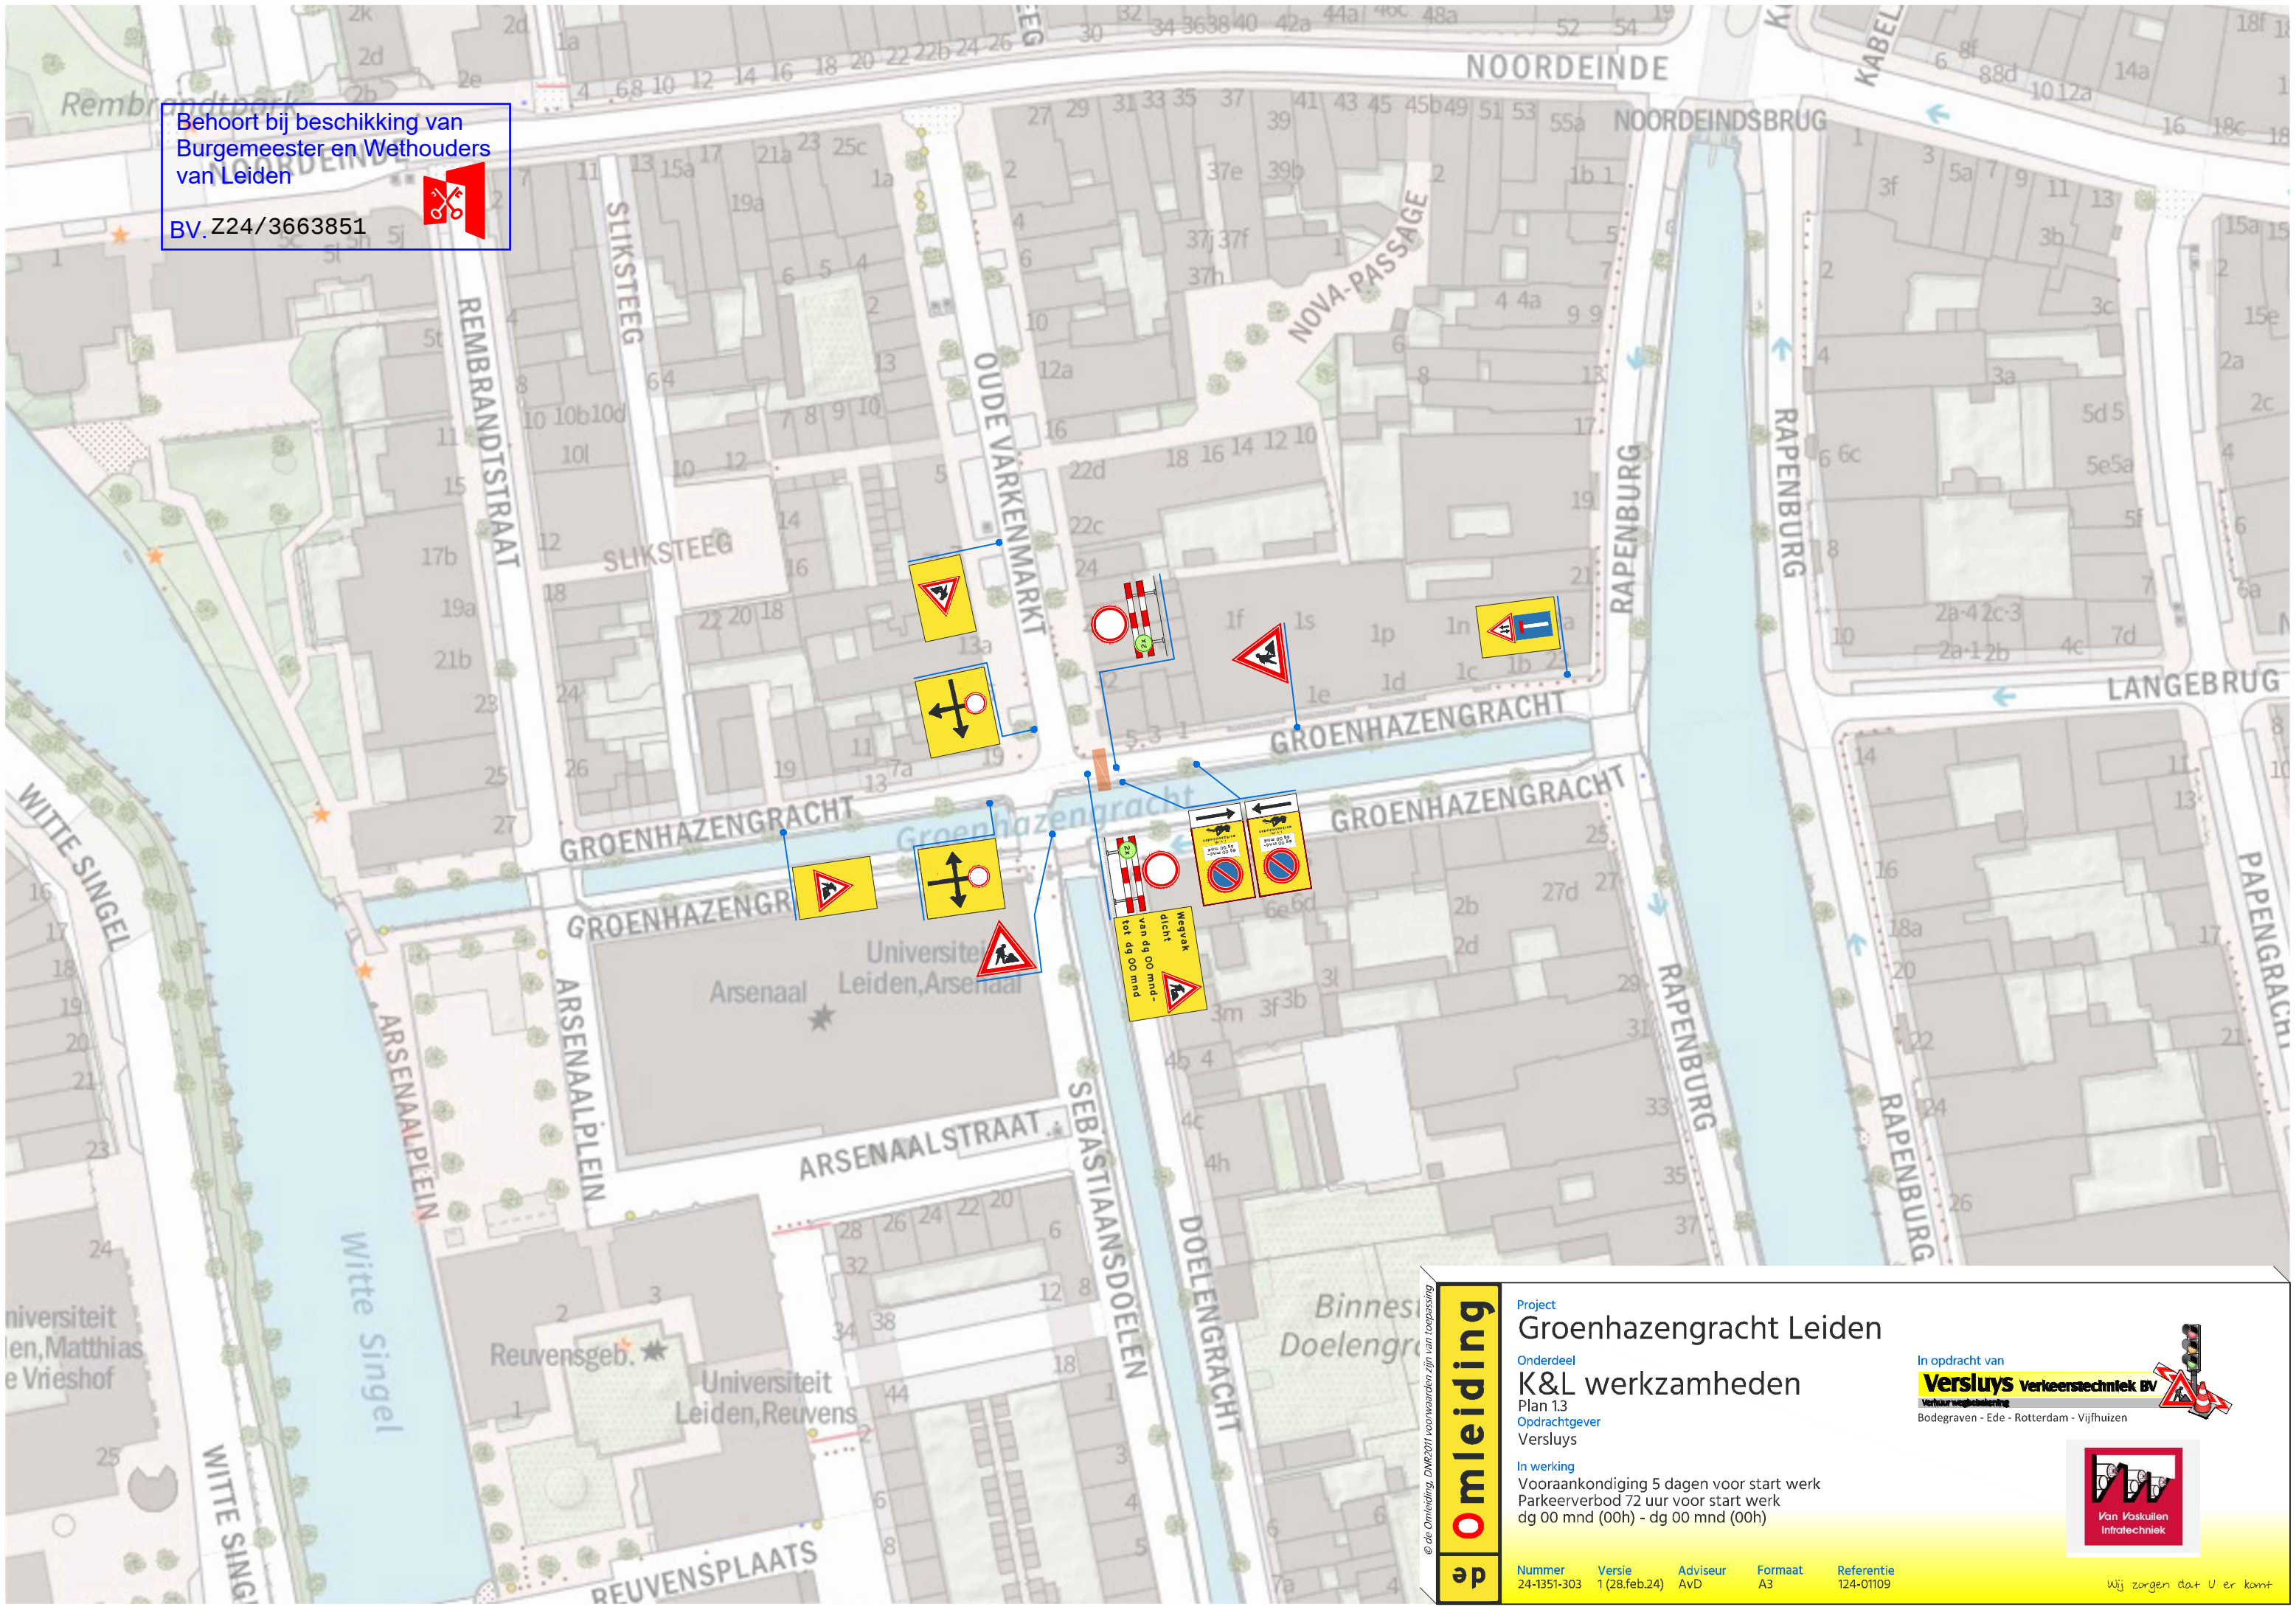

Behoort bij beschikking van
Burgemeester en Wethouders
van Leiden

BV.Z24/3663851

de

omleiding

Project
Groenhazengracht Leiden

Onderdeel
K&L werkzaamheden

Plan 1.3
Opdrachtgever
Versluys

In werking
Vooraankondiging 5 dagen voor start werk
Parkeerverbod 72 uur voor start werk
dg 00 mnd (00h) - dg 00 mnd (00h)

Nummer
24-1351-303

Versie
1 (28.feb.24)

Adviseur
AvD

Formaat
A3

Referentie
124-01109

In opdracht van

Versluys Verkeers Techniek BV

Verkeersveiligheid

Bodegraven - Ede - Rotterdam - Vijfhuizen

Wij zorgen dat u er komt