


Behoort bij beschikking van
Burgemeester en Wethouders
van Leiden

BV.Z24/3663851

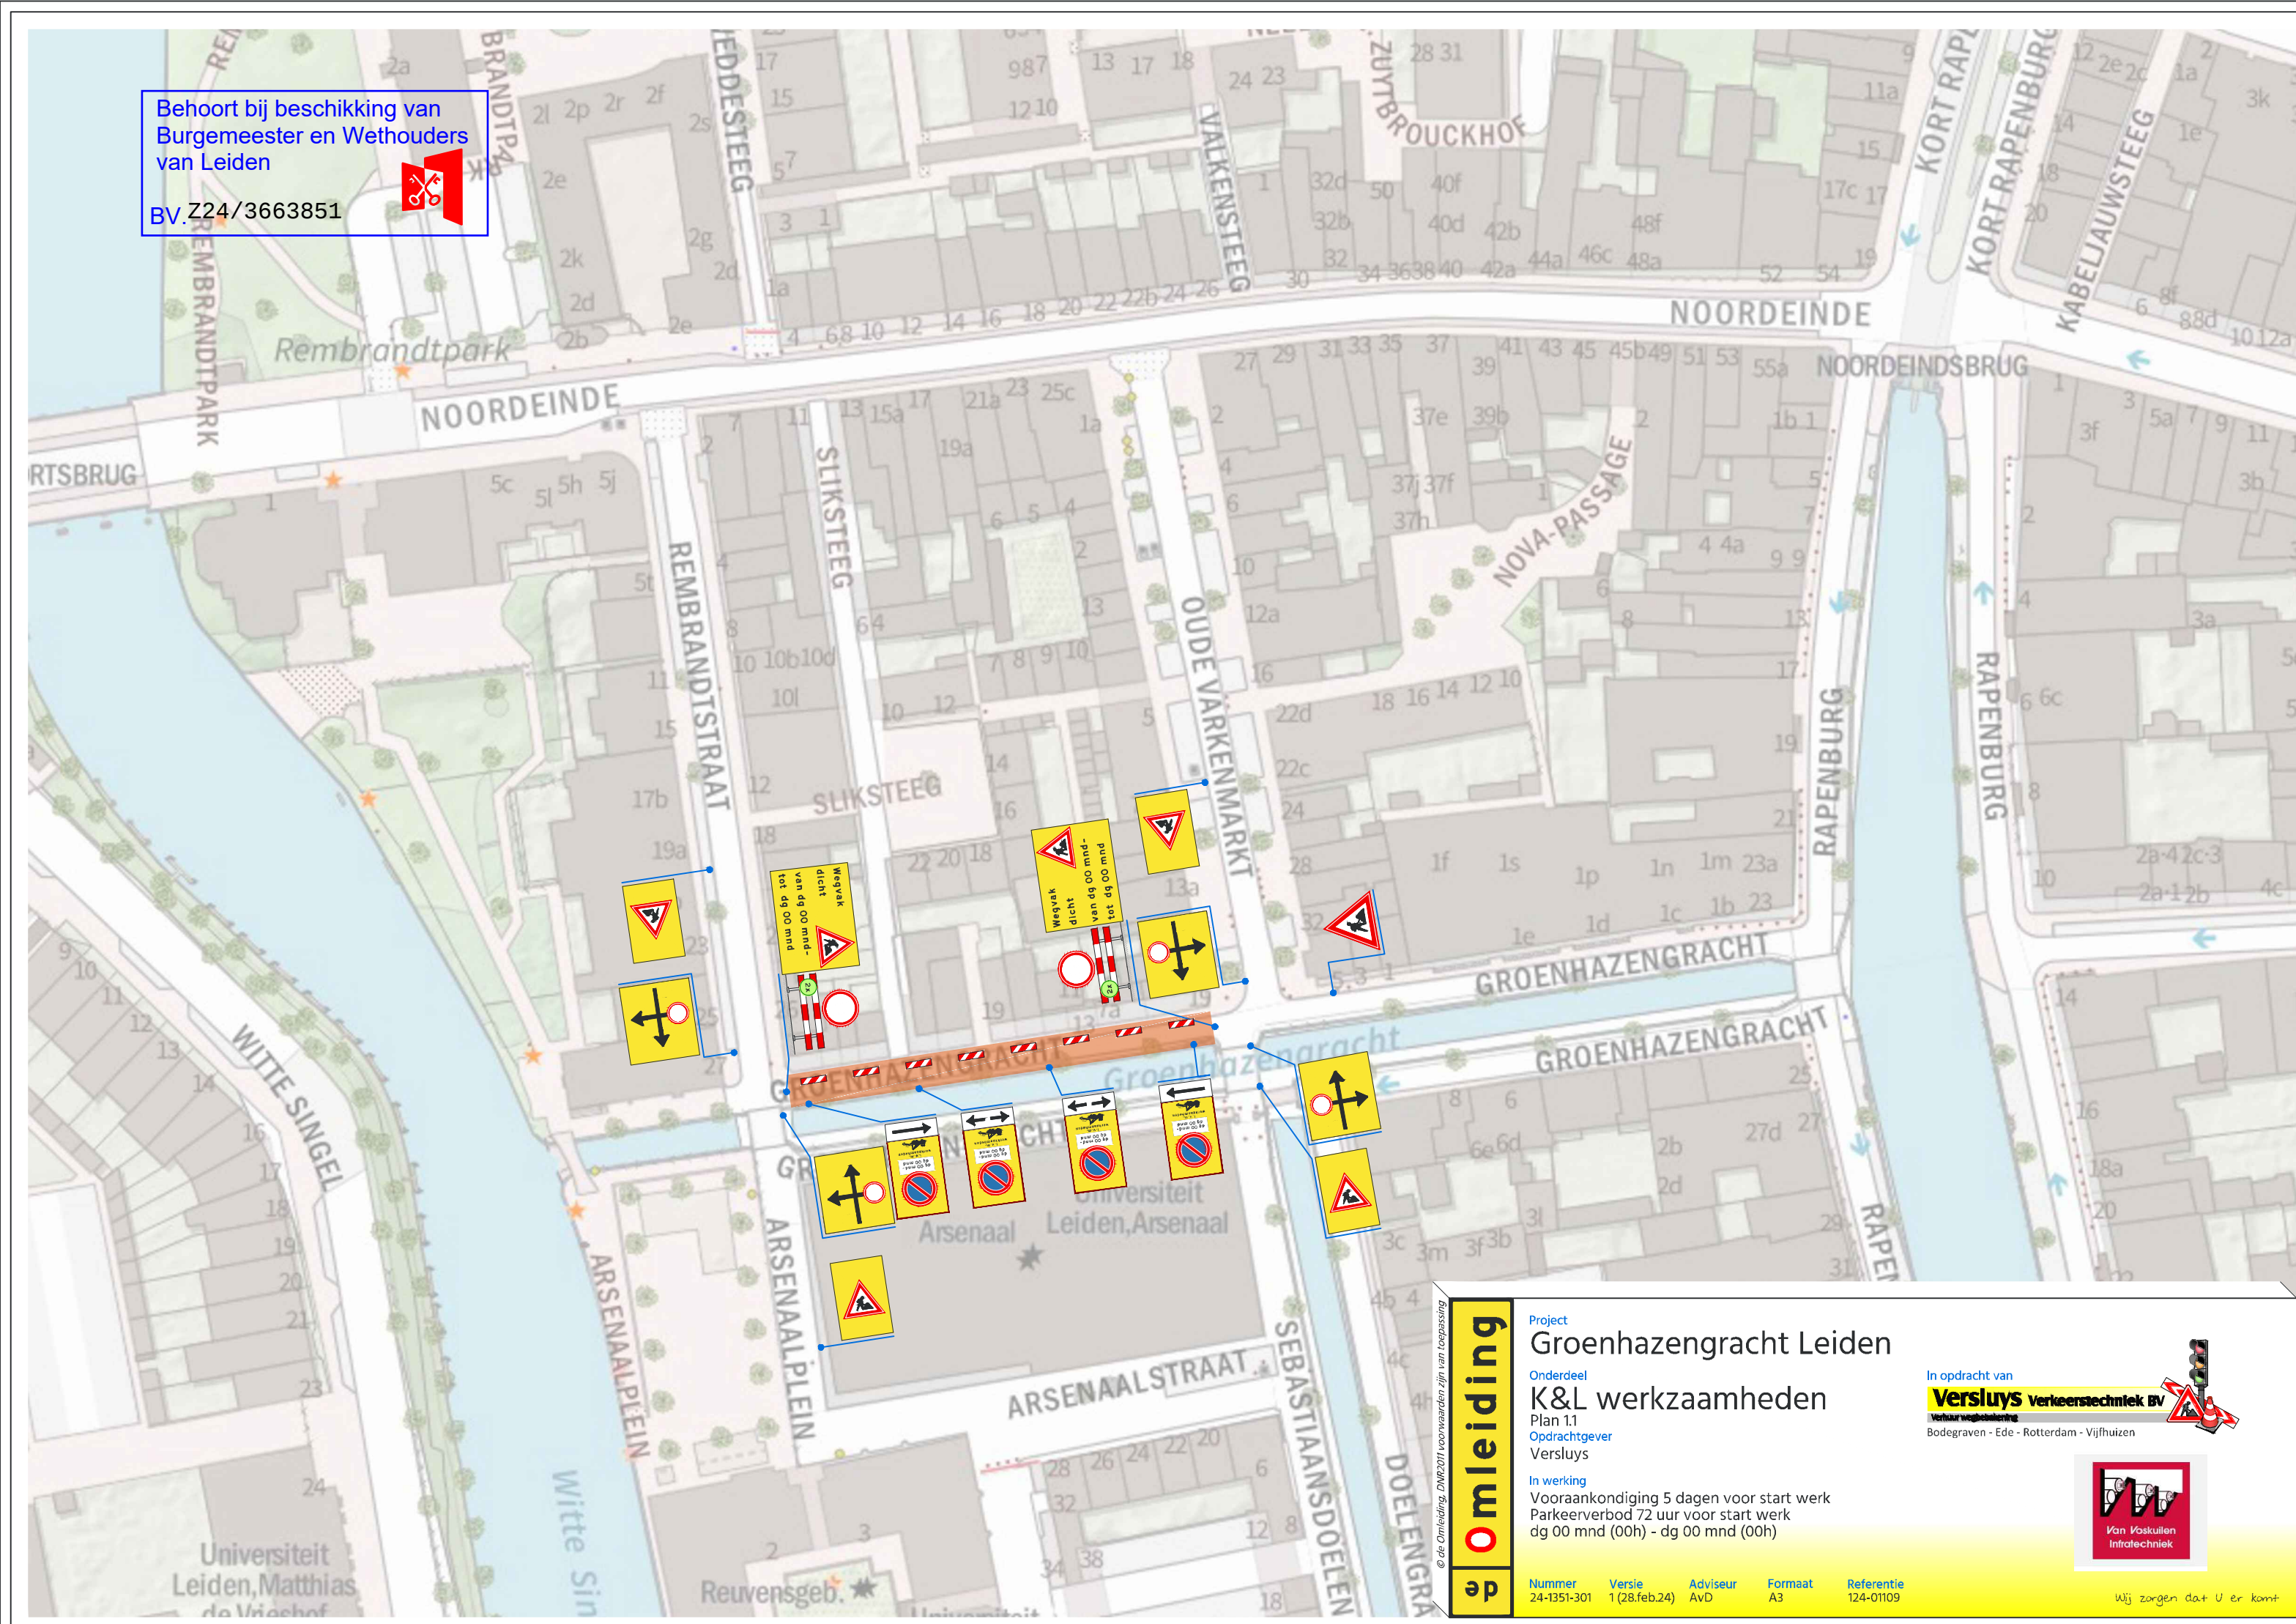

© de Omleiding, DNR2071 voorwaarden zijn van toepassing

de omleiding

Groenhazengracht Leiden

Project
Onderdeel
K&L werkzaamheden
Plan 1.1
Opdrachtgever
Versluys

In werking
Vooraankondiging 5 dagen voor start werk
Parkeerverbod 72 uur voor start werk
dg 00 mnd (00h) - dg 00 mnd (00h)

Nummer 24-1351-301
Versie 1 (28.feb.24)
Adviseur AvD
Formaat A3
Referentie 124-01109

In opdracht van
Versluys Verkeers Techniek BV
Verkeersveiligheid
Bodegraven - Ede - Rotterdam - Vijfhuizen



Wij zorgen dat U er komt